


TOT. SUPERFICIE GARAGES COPERTI
SOTTO IL FABBRICATO
(n. 11 POSTI MACCHINA) mq. 163

TOT. SUPERFICIE GARAGES COPERTI
FUORI DEL FABBRICATO (non visibili
in questa pianta ma riportati in pla-
nimetria generale)
(n. 20 POSTI MACCHINA) mq. 225

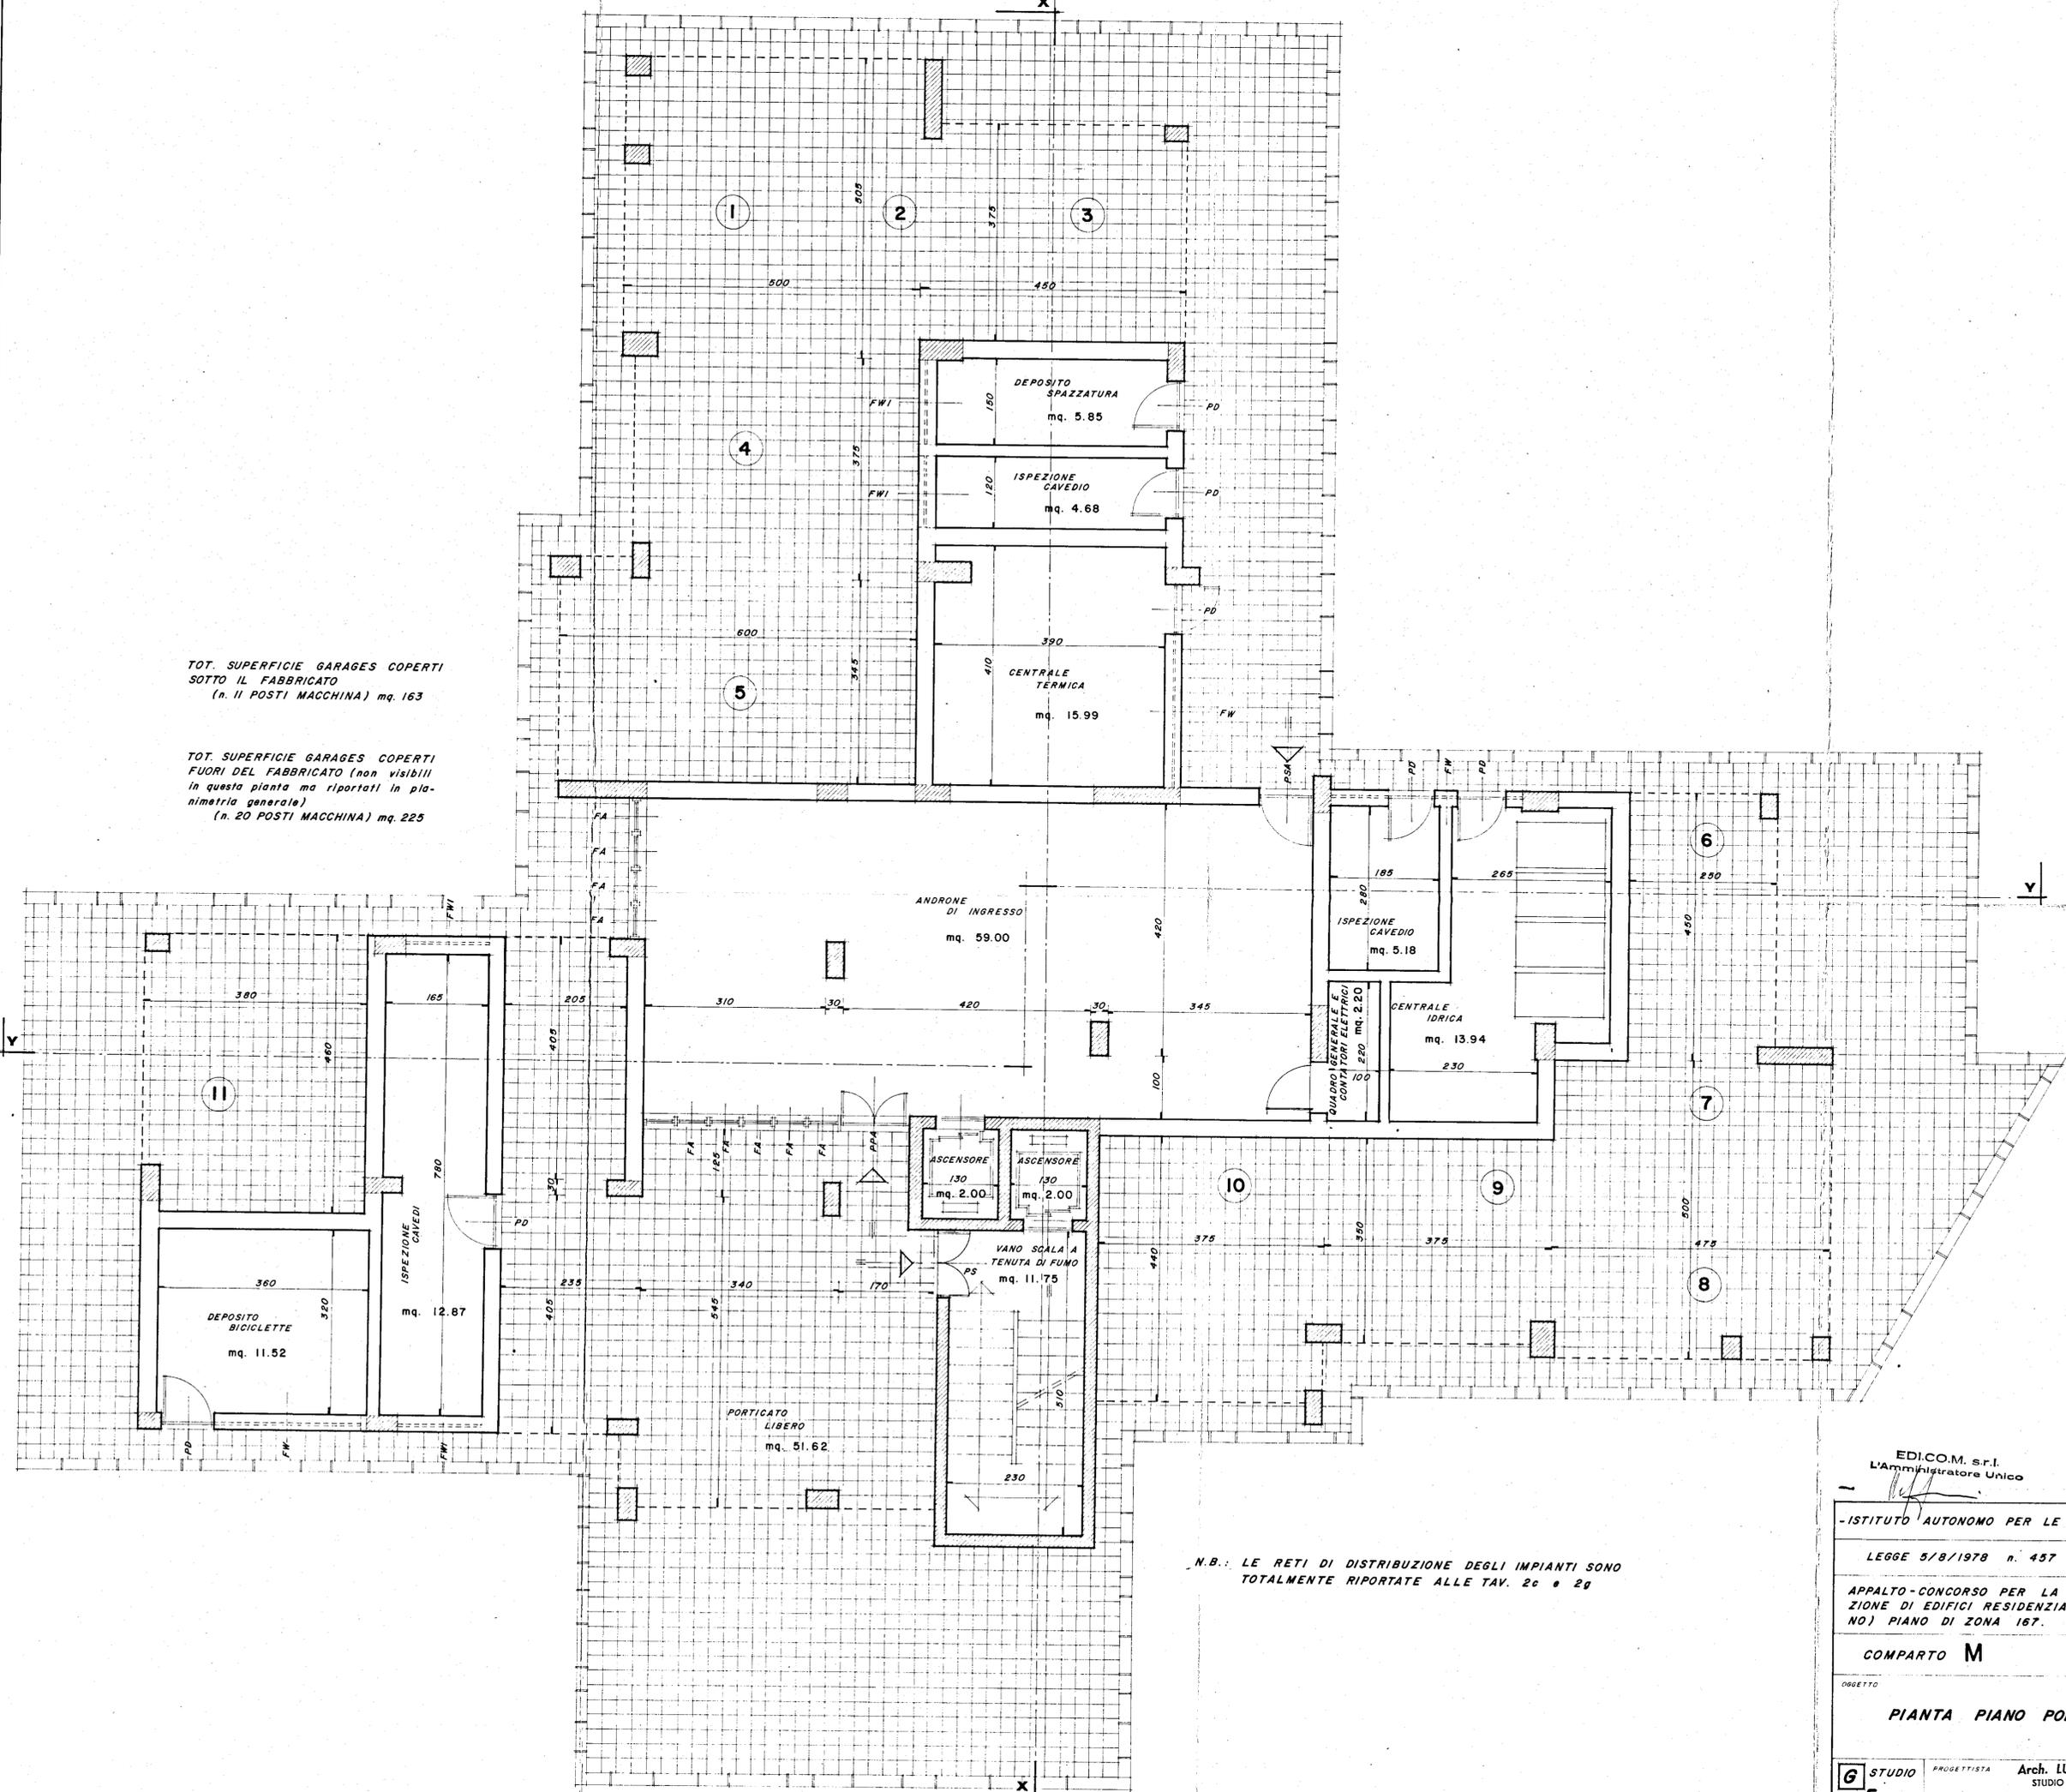

N.B.: LE RETI DI DISTRIBUZIONE DEGLI IMPIANTI SONO
TOTALMENTE RIPORTATE ALLE TAV. 2c e 2g

DE GE CO. S.p.A.
L'Amministratore Unico

EDICOM s.r.l.
L'Amministratore Unico

- ISTITUTO AUTONOMO PER LE CASE POPOLARI DELLA PROVINCIA DI BRINDISI -

LEGGE 5/8/1978 n. 457 PROGRAMMA ESECUTIVO DI INTERVENTO n. 72 e 73

APPALTO-CONCORSO PER LA PROGETTAZIONE E LA COSTRUZIONE DI EDIFICI RESIDENZIALI IN BRINDISI (RIONE PERRINO) PIANO DI ZONA 167. SCALA 1:50

COMPARTO M LOTTO 3 DATA GENNAIO '80

OGGETTO: Pianta Piano Portico ARG. TAV. n° 6a

STUDIO 5 PROGETTISTA Arch. LUIGI MACCHIA STUDIO GRUPPO CINQUE Corso Garibaldi, 53 - BRINDISI tel. 24047 - 24048