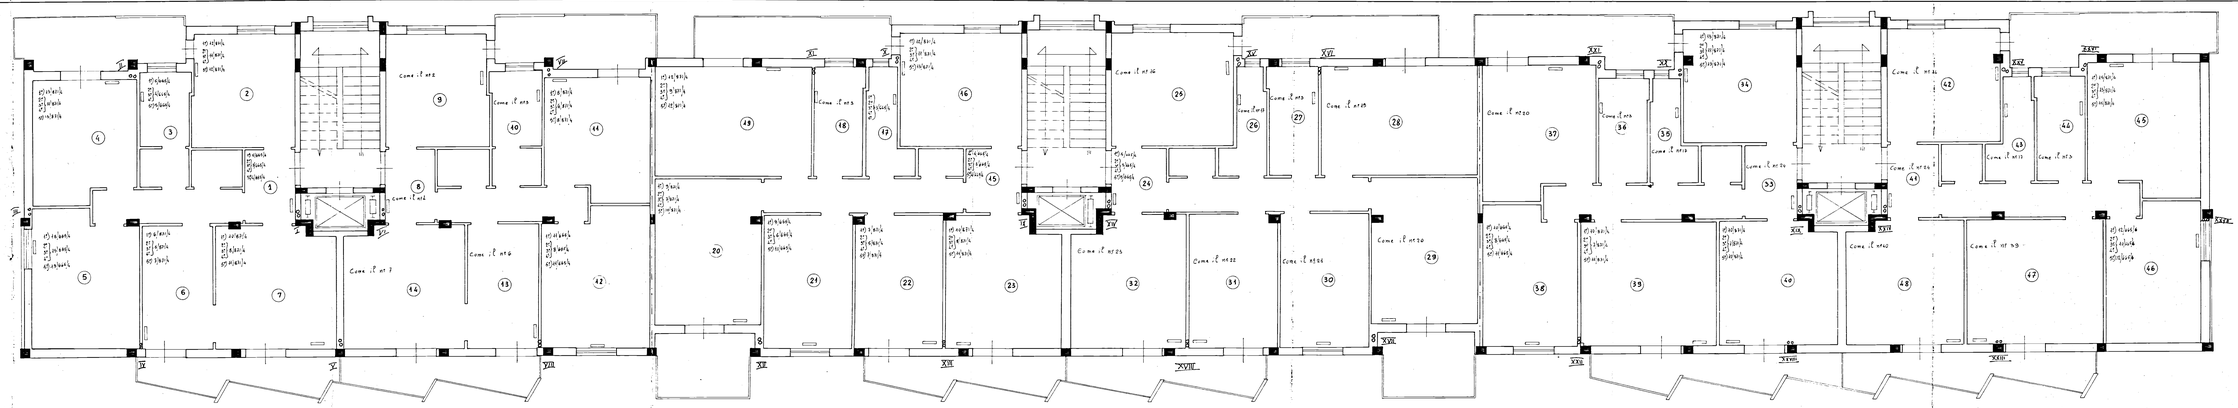

QUARTIERE "S. ELIA"	
2 LOTTO PALAZZINE -8B-9D-10C-	Scala 1:50
PIANTA PIANO TIPO (1°-2°-3°-4°-5°)	