ISTITUTO AUTONOMO CASE POPOLARI-BRINDISI

LEGGE 22-10-1971 N. 865 – ART. 60/a | CANALE A

COSTRUZIONE DI CASE POPOLARI IN **BRINDISI** | Scala 1:100

PIANTA PIANO TIPO

PROGRAMMA INTERVENTO N. 001/10/1 | PROGETTAZIONE Uff. Tecn. I.A.C.P. BRINDISI

Aggiornamenti:

Data:

IL DIRETTORE TECNICO Dott. Ing. Arturo LONGO

TAV. N. 4

Alloggi N. = da vani 5 = vani N. =

. 54 . . 6 = . . 324

. . 13 . . 7 = . . 91

TOT. N. 67 N. 415

COMMISSIONE TECNICA I.A.C.P.

FAVOREVOLE

ISTITUTO AUTONOMO CASE POPOLARI BRINDISI
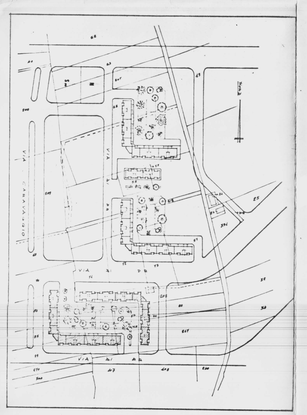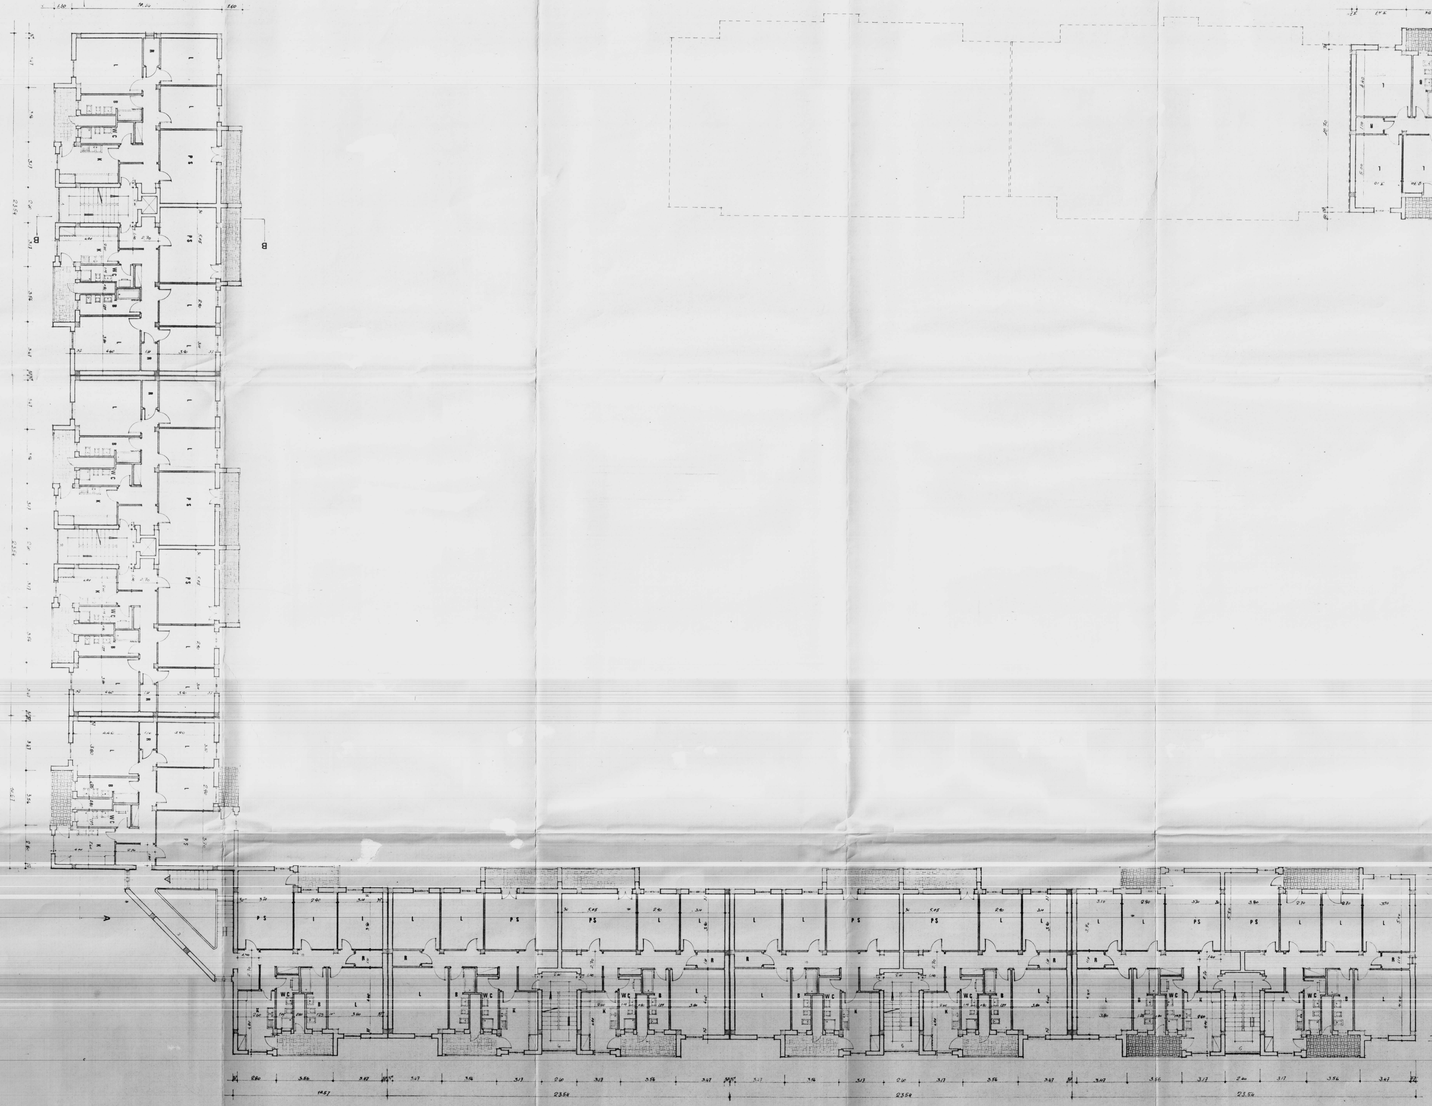
Progetto approvato dal Consiglio di Amministrazione nella seduta del 30 DIC. 1976 con delibera n. 2