ISTITUTO AUTONOMO CASE POPOLARI
PER LA PROVINCIA DI BRINDISI

PROGETTO DI CASE POPOLARI IN BRINDISI

FABBRICATO TIPO "T"

PIANTE SCALA 1:100

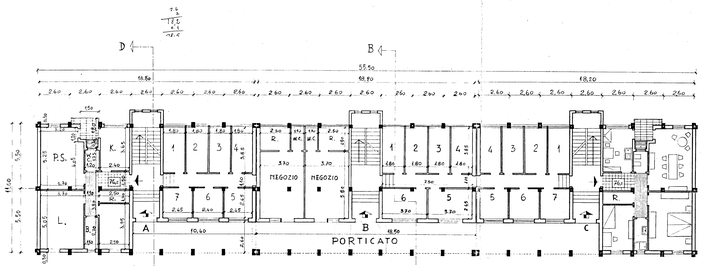

PIANTA PIANO TERRA

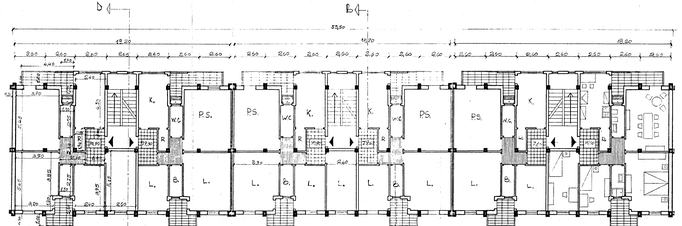

PIANTA PIANO TIPO

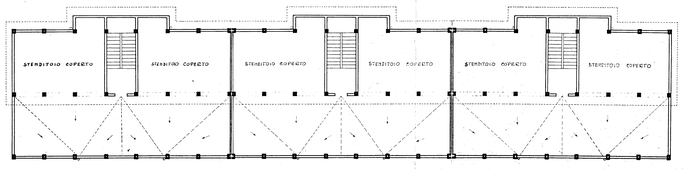

PIANTA TERRAZZA