ISTITUTO AUTONOMO CASE POPOLARI PER LA PROVINCIA DI BRINDISI

PROGETTO DI CASE POPOLARI IN BRINDISI

FABBRICATO TIPO "T 3"

PIANTE SCALA 1:100

COMMISSIONE EDILIZIA
PARERE FAVOREVOLE

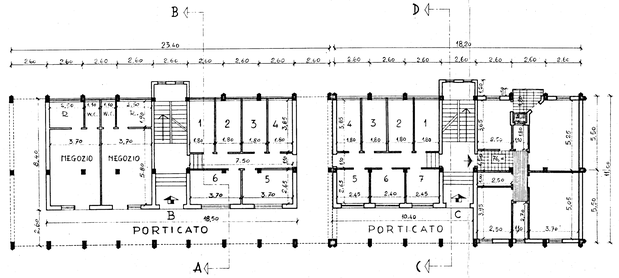

PIANTA PIANO TERRA

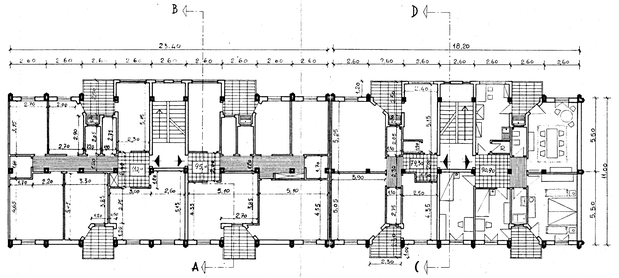

PIANTA PIANO TIPO

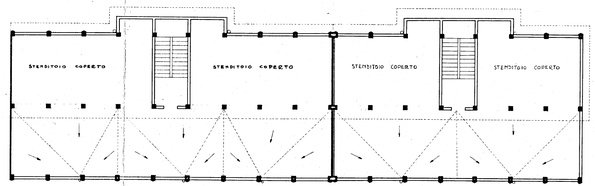

PIANTA TERRAZZA