Parere favorevole alle condizioni
di cui alla nota n. 1423/8592
del 17/Luglio 1978
IL DIRIGENTE PROVINCIALE
(Dott. Merolla)

ISTITUTO AUTONOMO CASE POPOLARI - BR

LEGGE 8 AGOSTO 1977 N. 513 PROGRAMMA INTERVENTO 001/65/1

PROGETTO PER LA COSTRUZIONE DI ALLOGGI POPOLARI IN BRINDISI

RIONE PERRINO LOTTO D 1/2/3/4

ALLOGGI N. 40 (24 DA MQ. 95 E 16 DA MQ. 45)

EDIFICIO A SPINA D_3 ALLOGGI N. 11 DA 95 mq E N. 4 DA 45 mq

UFFICIO I.A.C.P. BRINDISI

PROGETTAZIONE

PIANTA PIANO 3°

SCALA 1:100

DATA

IL PRESIDENTE
(Dott. Raffaele Fiocchetti)

AGGIORNAMENTI
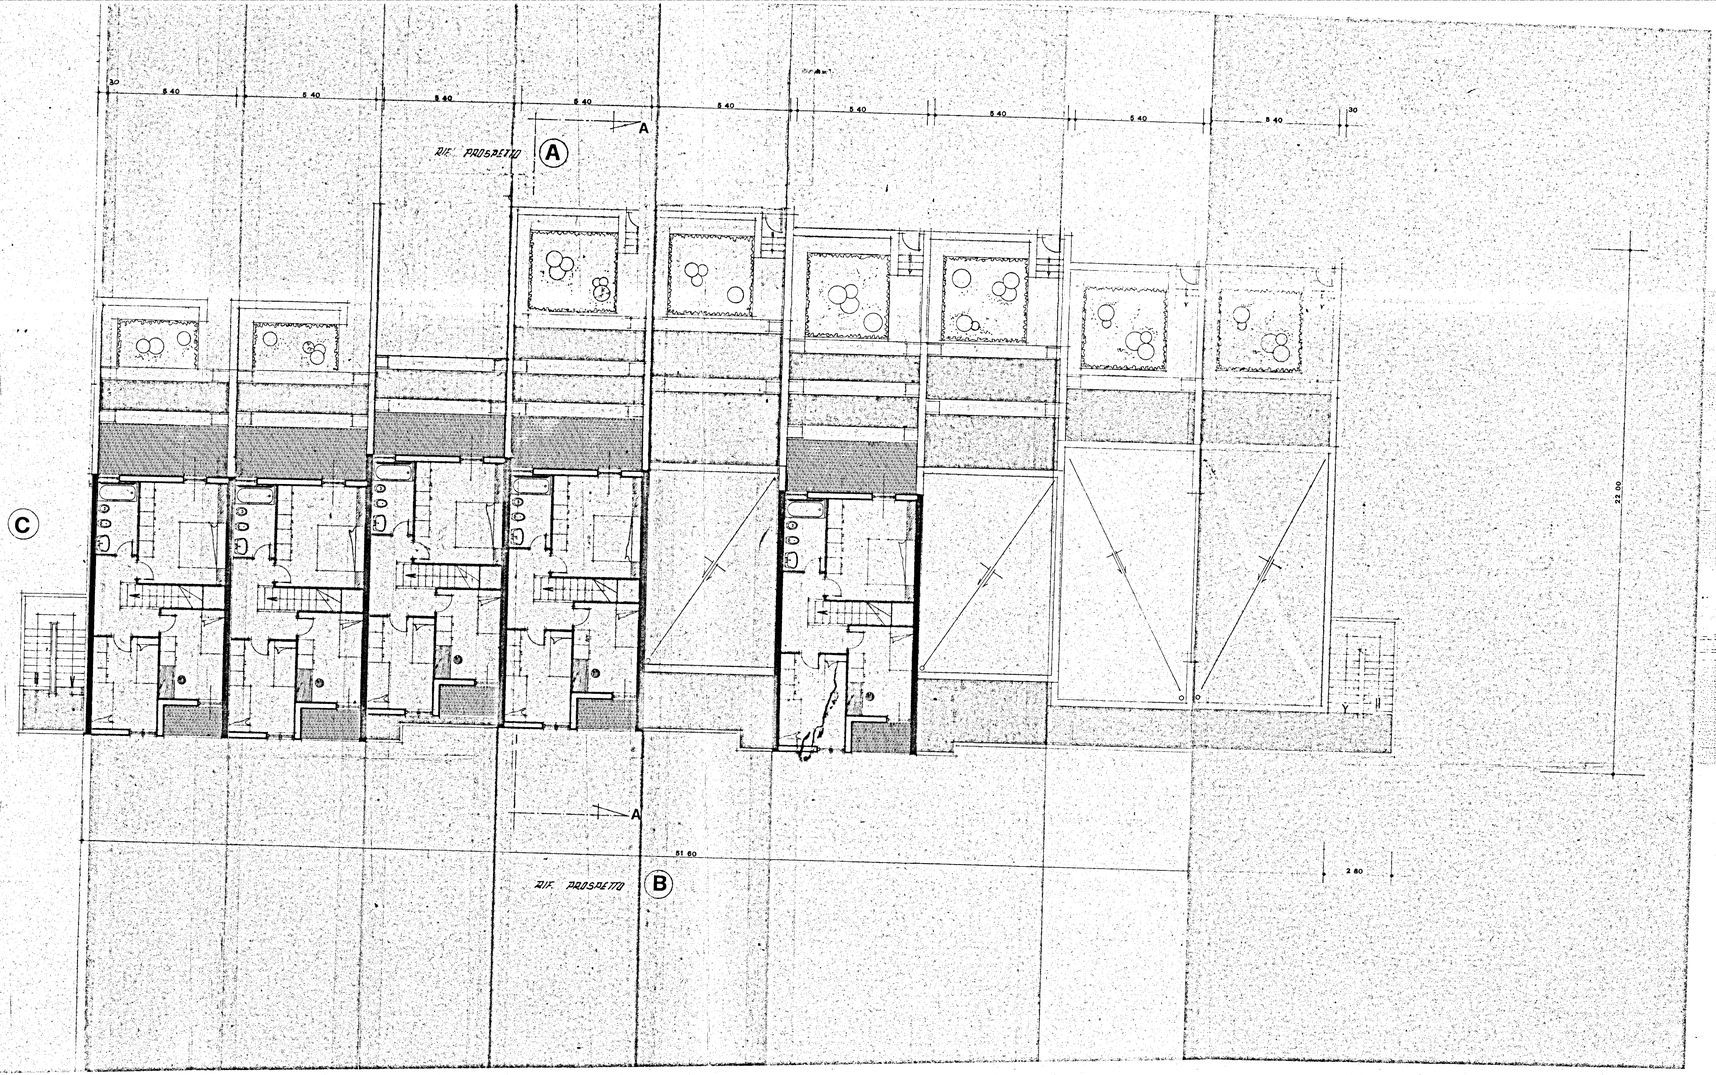
TAV. 5