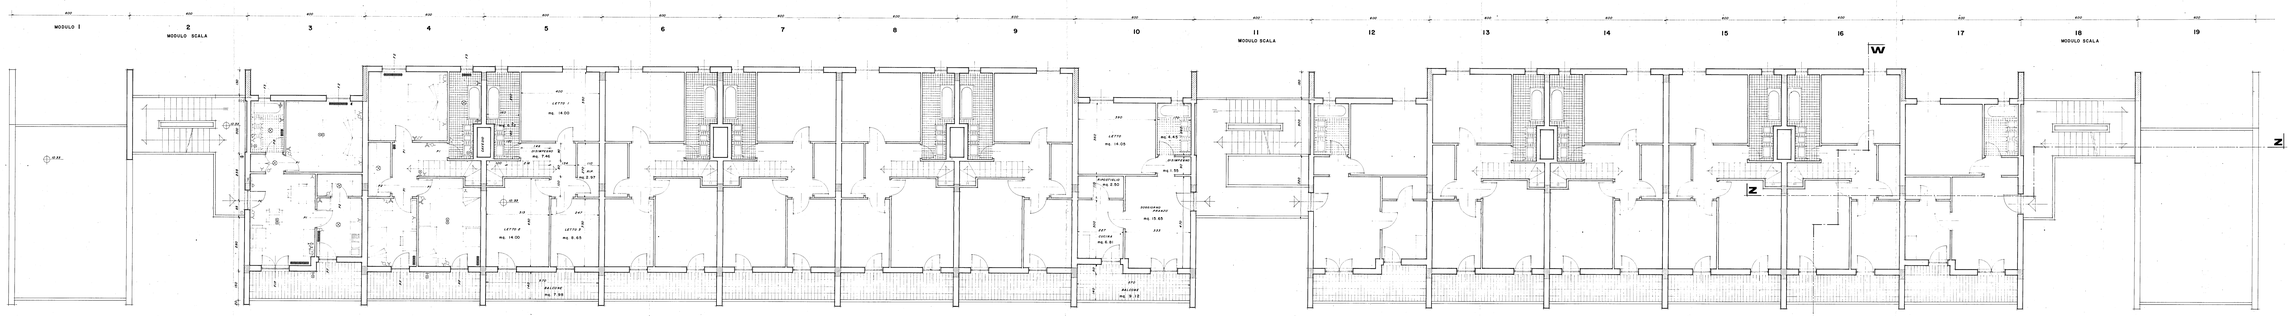

ZONA NOTTE APPARTAMENTO DUPLEX

LETTO 1	mq.	14.00
LETTO 2	"	14.00
LETTO 3	"	8.65
SOGGIORNO	"	7.96
DISIMPEGNO	"	2.46
RIPOSTIGLIO	"	0.97
TOTALE	mq.	48.04

MINI APPARTAMENTO

SOGGIORNO PRANZO	mq.	15.65
CUCINA	"	6.51
DISIMPEGNO		
LETTO	mq.	14.05
BAGNO	"	4.45
DISIMPEGNO	"	1.50
RIPOSTIGLIO	"	2.50
TOTALE	mq.	48.66

ORIGINALE

ISTITUTO AUTONOMO PER LE CASE POPOLARI DELLA PROVINCIA DI BRINDISI

LEGGE 9/8/1972 n. 457 — PROGRAMMA ESECUTIVO DI INTERVENTO n. 12 e 73

APPALTO-CONCORSO PER LA PROGETTAZIONE E LA COSTRUZIONE DI EDIFICI RESIDENZIALI IN BRINDISI ZONE PERIFERICHE PIANO DI ZONA 167.

COMPARTO F — LOTTI: 1-2-3-4

SCALA 1:100

DATA

PIANTA PIANO TERZO

TAV. n° 9

STUDIO — Prof. Arch. SERGIO MASCHIA — Ing. Arch. ANTONIO MASCHIA — Arch. GIANFRANCO MASCHIA — Arch. Assistente Arch. ANTONIO MASCHIA