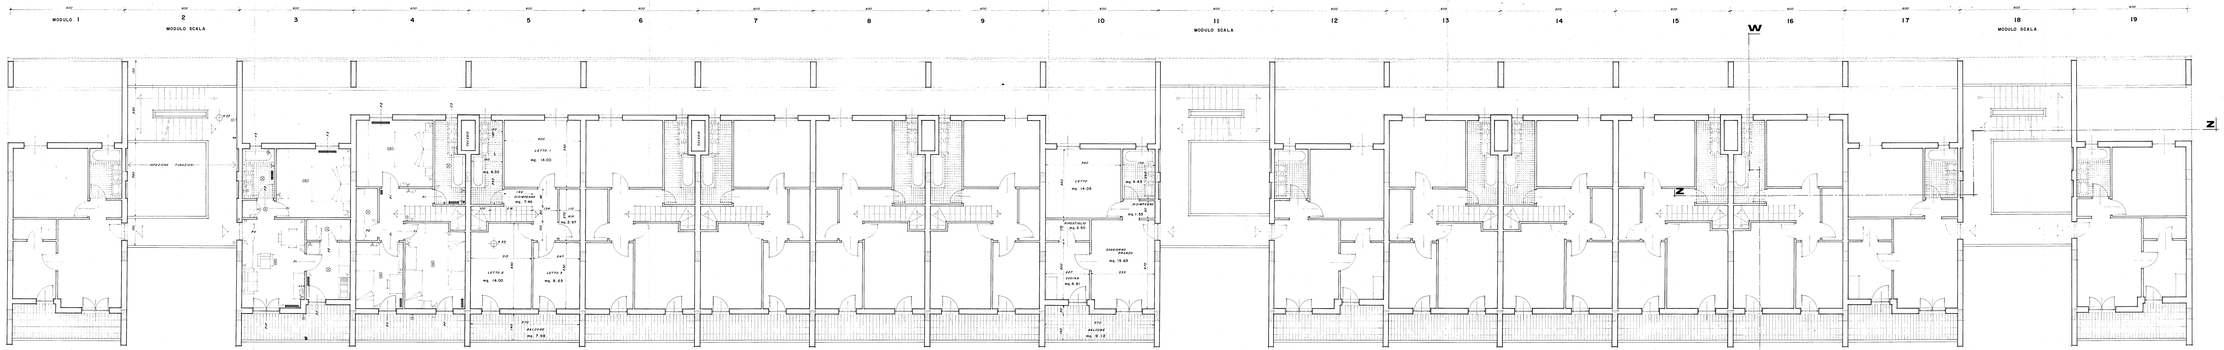

ZONA NOTTE APPARTAMENTO DUPLEX

LETTO 1	mq.	14.00
LETTO 2	"	14.00
LETTO 3	"	8.65
BAGNO	"	4.40
DISIMPEGNO	"	2.96
RIPOSTIGLIO	"	2.97
TOTALE	mq.	97.98

MINI APPARTAMENTO

SOGGIORNO PRANZO	mq.	15.65
CUCINA	"	6.51
DORMIENTE		
	mq.	52.93
LETTO	"	14.05
BAGNO	"	4.40
DISIMPEGNO	"	2.96
RIPOSTIGLIO	"	2.90
TOTALE	mq.	99.01

ISTITUTO AUTONOMO PER LE CASE POPOLARI DELLA PROVINCIA DI BRINDISI

LEGGE 9/8/1954 n. 497 — PROGRAMMA ESECUTIVO DI INTERVENTO n. 12 e 13

APPALTO-CONCORSO PER LA PROGETTAZIONE E LA COSTRUZIONE DI EDIFICI RESIDENZIALI IN BRINDISI, CISTERNE, TERRENI DEL PIANO DI ZONA 167

COMPARTO F — LOTTI 1-2-3-4 — SCALA 1:50

PIANTA PIANO PRIMO

TAV. N° 7

STUDIO — PROGETTISTA: Arch. LUIGI MACCHIA — STUDIO STUDIO CINQUE — Via Cristoforo Colombo 10 — 72100 BRINDISI — Tel. 0831/21.21.21