ISTITUTO AUTONOMO CASE POPOLARI - BR

LEGGE 8 AGOSTO 1977 N. 513 PROGRAMMA INTERVENTO 001 6 1

PROGETTO PER LA COSTRUZIONE DI ALLOGGI POPOLARI IN BRINDISI

RIONE PERRINO LOTTO A C

ALLOGGI N. 47 (27 DA MQ 55 E 20 DA MQ 45)

EDIFICIO A TORRE ALLOGGI N. 24 DA 85 MQ E 6 DA 65 MQ

PIANTA PIANO 1°

SCALA 1:50

DATA
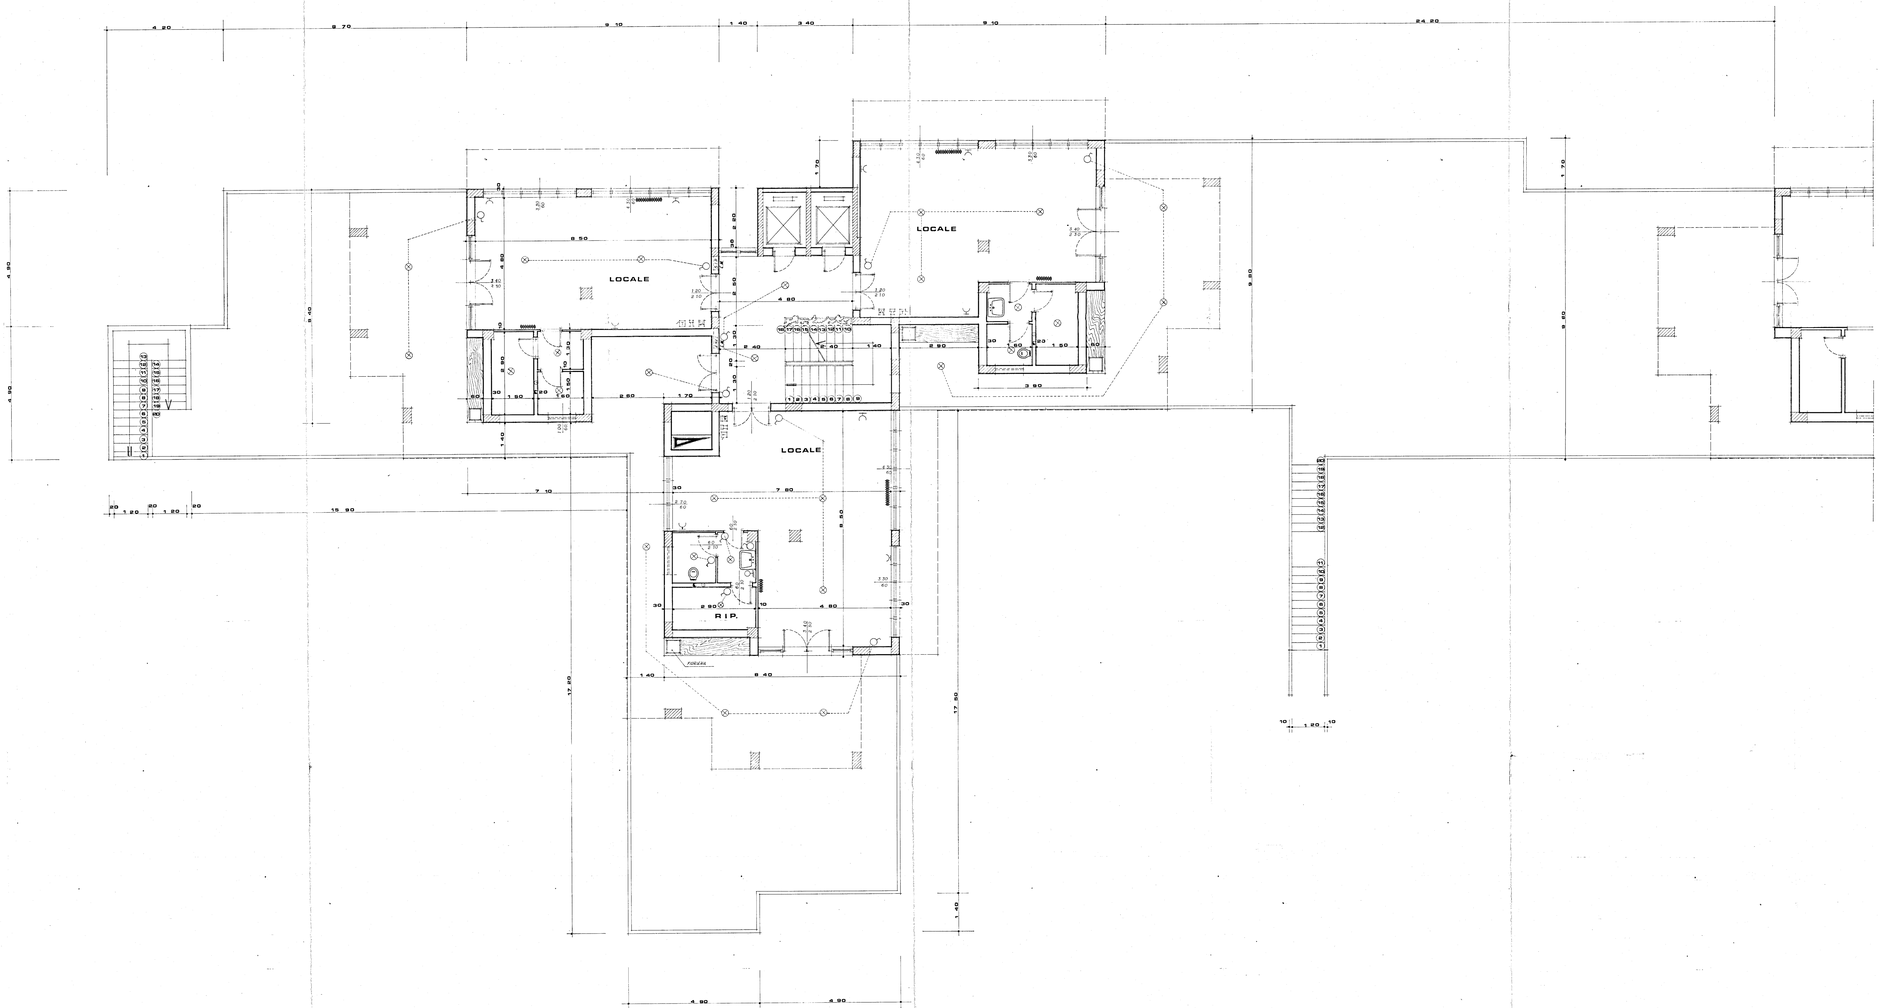
TAV. 4A