ISTITUTO AUTONOMO CASE POPOLARI - BRINDISI

LEGGE 22-10-1971 N. 865 – ART. 60/A	CANALE A
COSTRUZIONE DI CASE POPOLARI IN BRINDISI	Scala 1:100
PIANTA PIANO TIPO	
PROGRAMMA INTERVENTO N. 001/10/1	PROGETTAZIONE Uff. Tecn. I.A.C.P. BRINDISI
Aggiornamenti:	Data
	IL DIRETTORE TECNICO Dott. Ing. Antonio LUNGO
	TAV. N. 4

Alloggi N. = da vani 5 = vani N. =
. . 54 . . 6 = . . 324
. . 13 . . 7 = . . 91
TOT. N. 67 N. 415

Approvato con delibera del C.C.E. del 1-8-73 n. 976/1755 (Dott. Ing. Antonio Lungo)
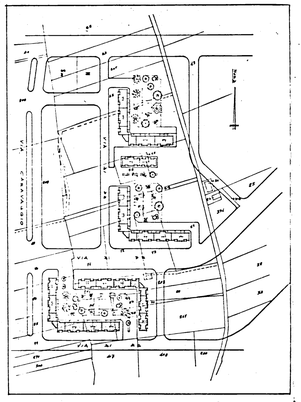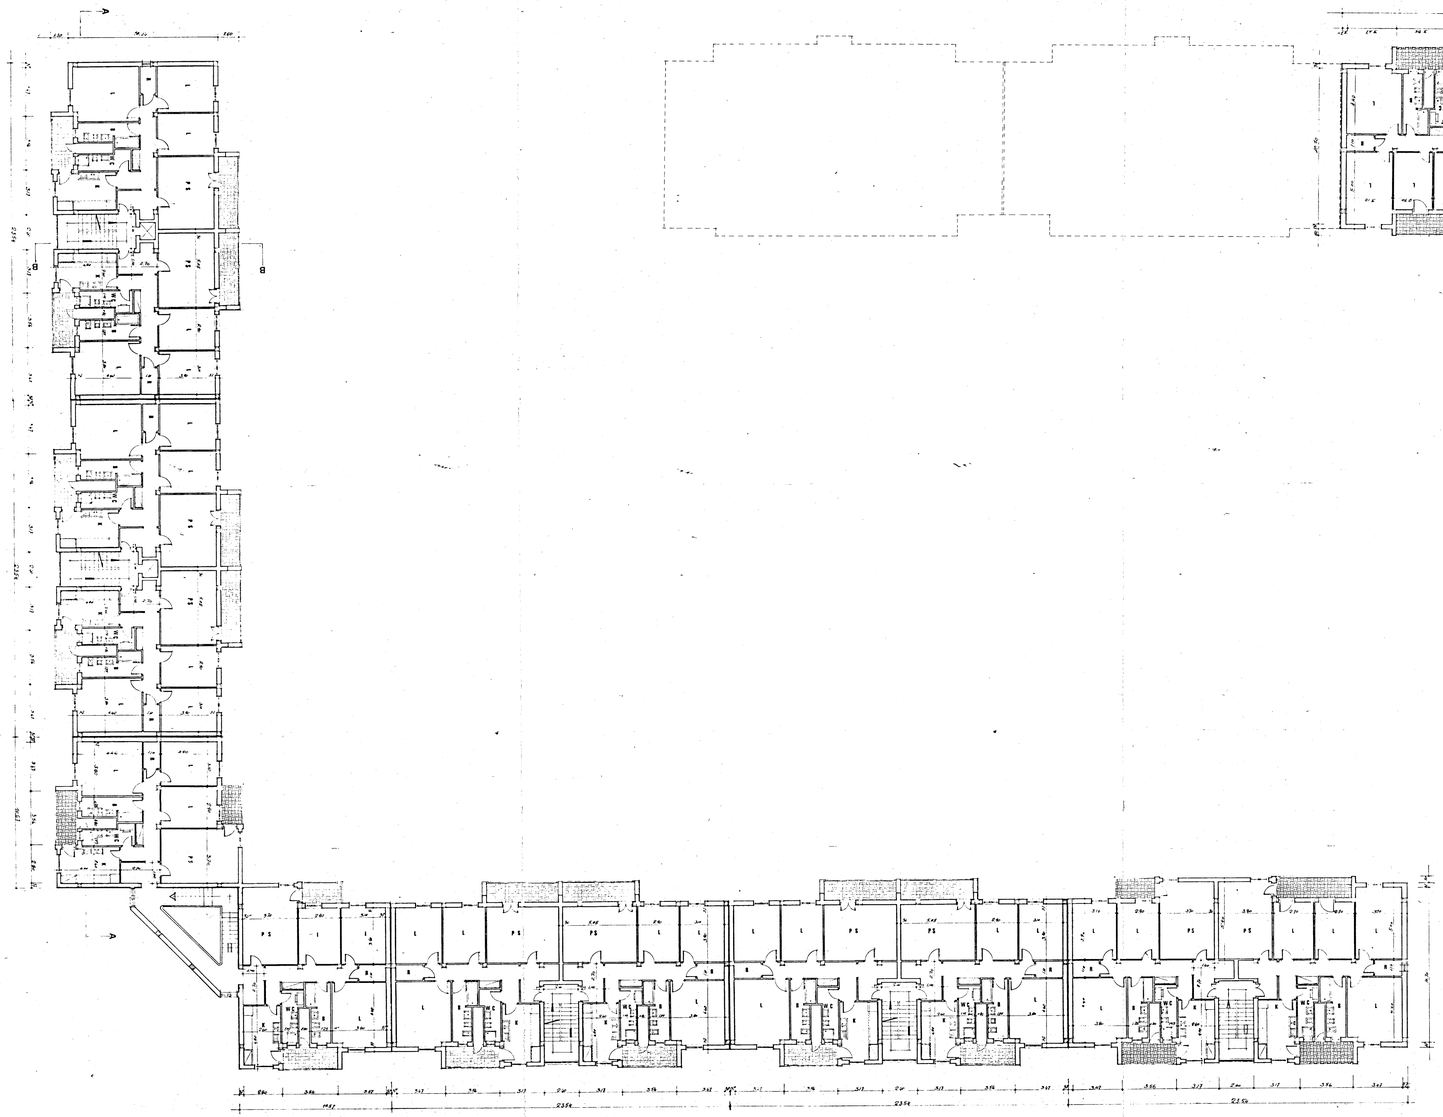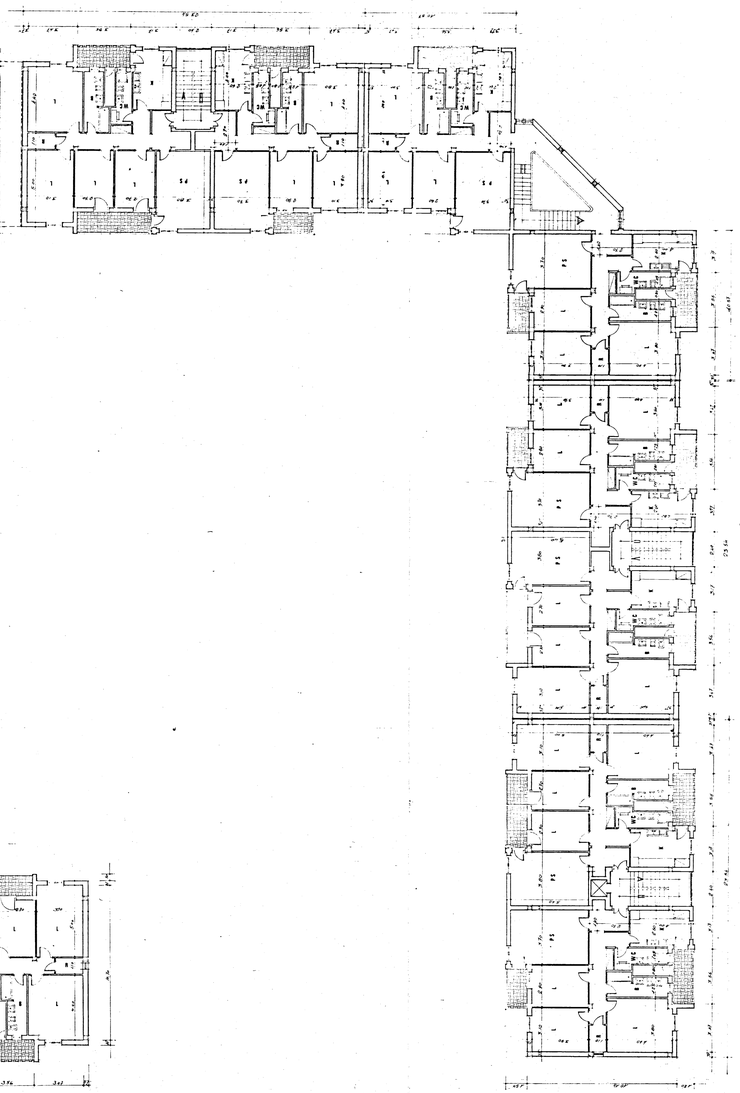
IL DIRETTORE TECNICO
(Dott. Ing. Antonio Lungo)