pianta piano terra

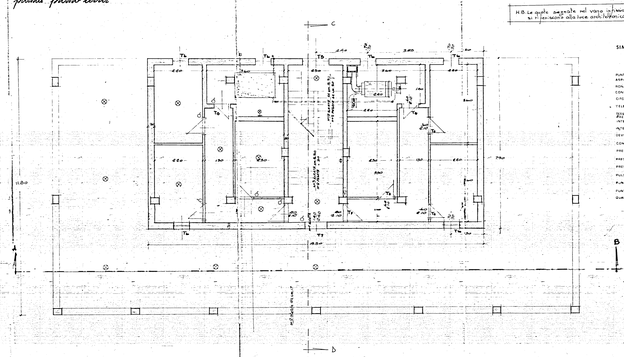

H.B. Le quote segnate nel vano interno si riferiscono alla luce architettonica

SIMBOLI ELETTRICI
LEGENDA

- PUNTO LUCE A PARETE
- APPLIQUE
- FLUORESCENTE
- CONTATTO
- CITOFONO PARETE
- TELEFONO
- PRESA MONOFASE CON CONTATTO DI TERRA INCASSO
- INTERRUTTORE
- DEVIATORE
- COMMUTATORE
- PRESA LUCE
- PRESA MONOFASE
- PRESA TELEVISIONE
- PULSANTE PER CAMPANELLO
- PUNTO LUCE INCASSATO
- PUNTO LUCE COMMUTATO
- SUONO DI SEGNALAZIONE

SUPERFICIE ABITATIVA	mq
A	6.81
C	7.81
K	8.65
L1	14.63
L2	17.85
L3	11.61
L4	10.71
S.P.	22.64
2	9.13
W.C.	4.65
1	5.-
totale	117.01
= mq. totale	117.01
Scantinato H=2.- Superficie Lordo	mq. 117

pianta piano tipo

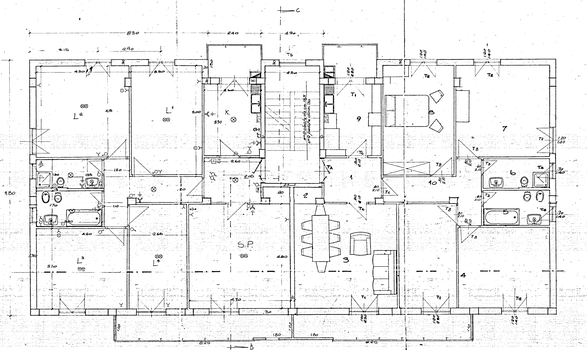

pianta copertura

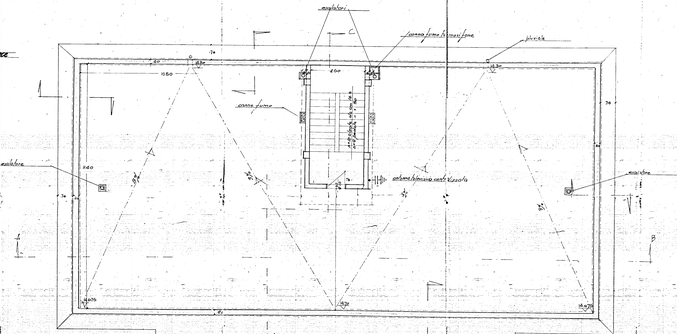

Destinazione Locale	Intervento n. 102	Numero Assistenti	
Stato Mezzi Mq.		I.A.C.P.	
Quartiere Cep-Bidoni Parabolo - Edilizia Sovvenzionata Area 25	Comune	Tavola	4
	Scala		
Impianto Elettrico	Scala 1:100	Data	
Ditta Installatrice	Tecnico	Data	
Ditta Costruttrice	Impianti		
Ditta Progettista	Responsabile		
Ufficio Tecnico	I.A.C.P.	Firma	