ISTITUTO AUTONOMO CASE POPOLARI
BRINDISI
LOTTO 7° pol. 2 : RIONE PARADISO. SCALA 1:100

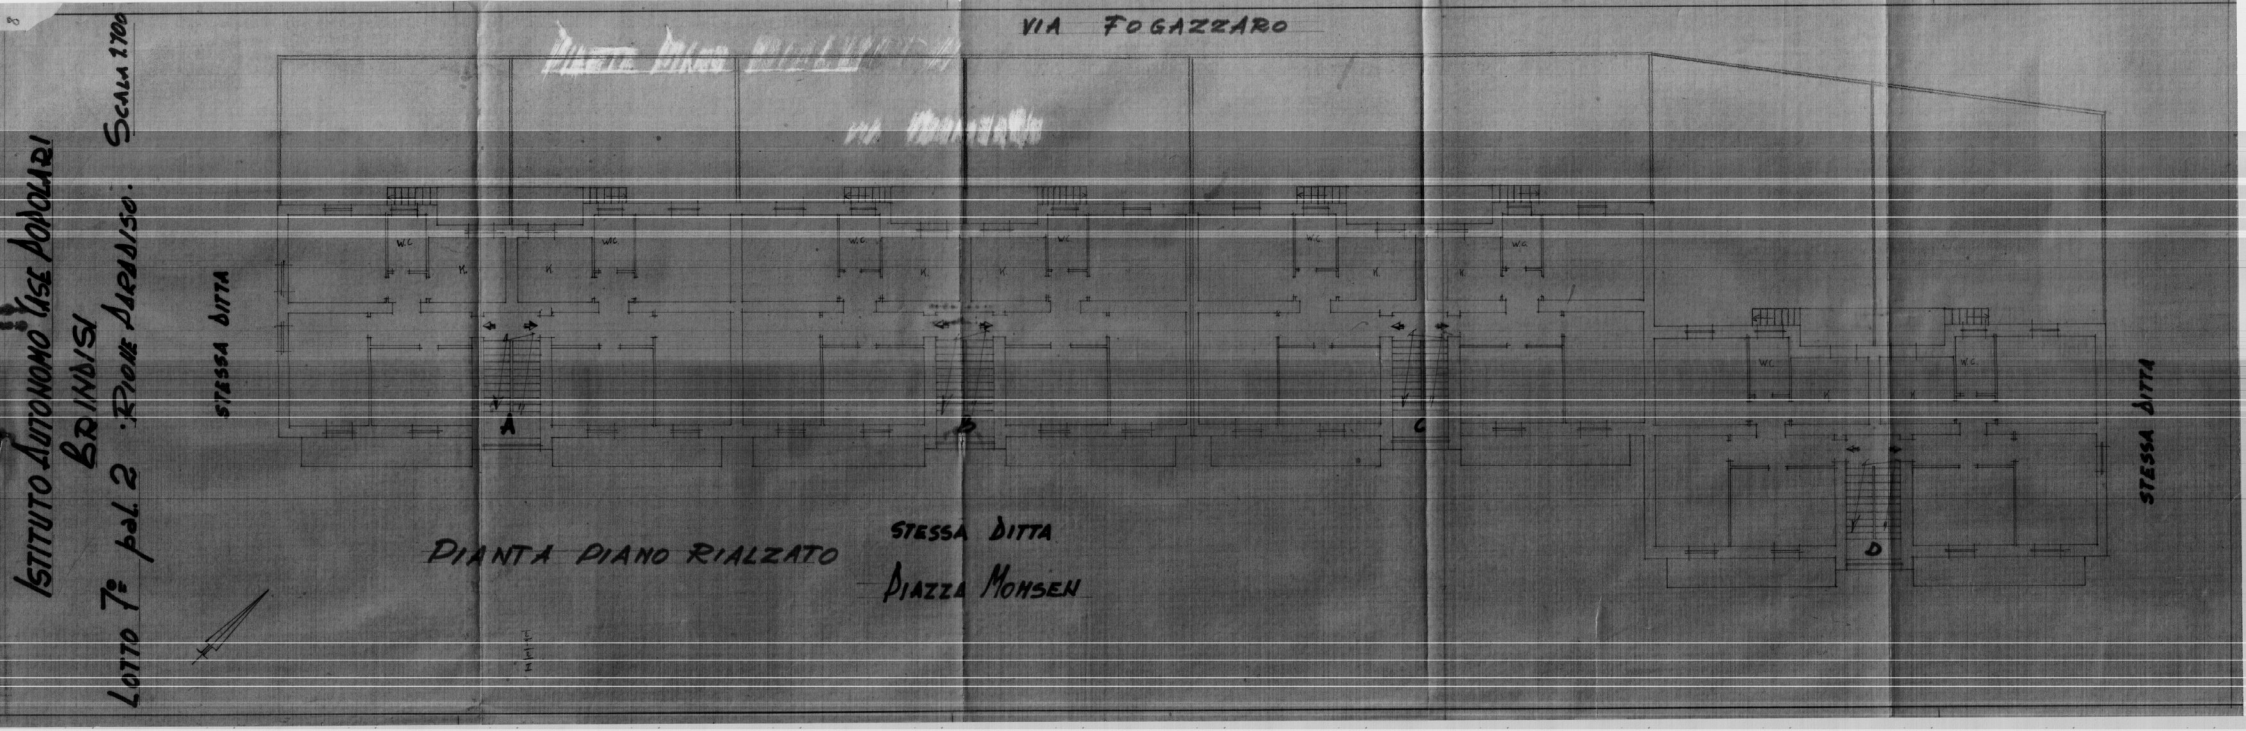

PIANTA PIANO RIALZATO

PIAZZA MONSEN