ISTITUTO AUTONOMO CASE POPOLARI
PER LA PROVINCIA DI BRINDISI

PROGETTO DI CASE POPOLARI IN BRINDISI

FABBRICATO TIPO "T."

PIANTE Scala 1:100

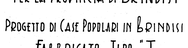

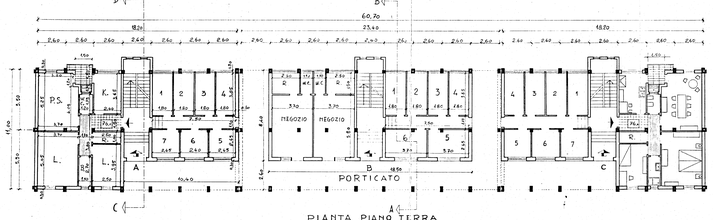

PIANTA PIANO TERRA

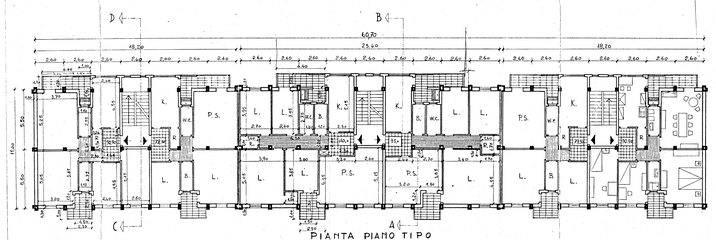

PIANTA PIANO TIPO

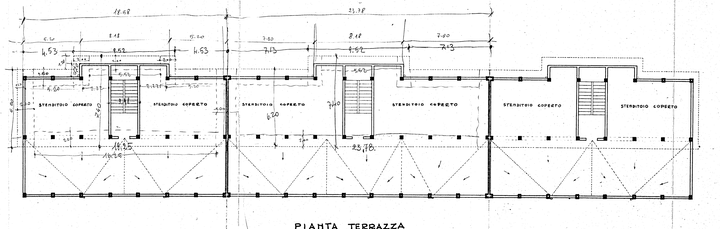

PIANTA TERRAZZA