ISTITUTO AUTONOMO CASE POPOLARI
PER LA PROVINCIA DI
BRINDISI

COSTRUZIONE DI CASE POPOLARI IN BRINDISI
QUARTIERE S. ELIA LEGGE 6-9-1965 NR. 1022
E 1 NOV. 1963 NR. 1179

PIANTE

SCALA 1:100

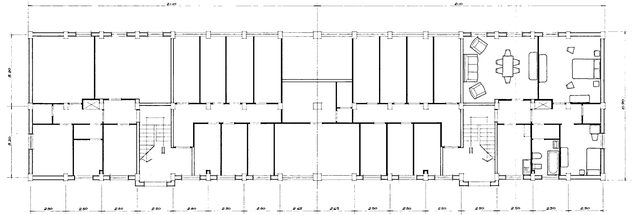

PIANTA PIANO TERRA

PIANTA PIANO TIPO

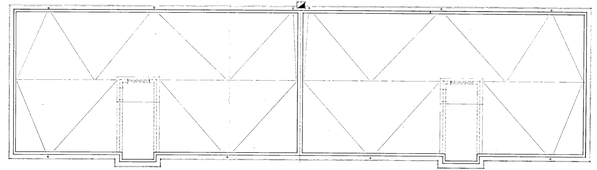

PIANTA TERRAZZA