


RIF. PROSPETTO - D -

RIF. PROSPETTO - B -

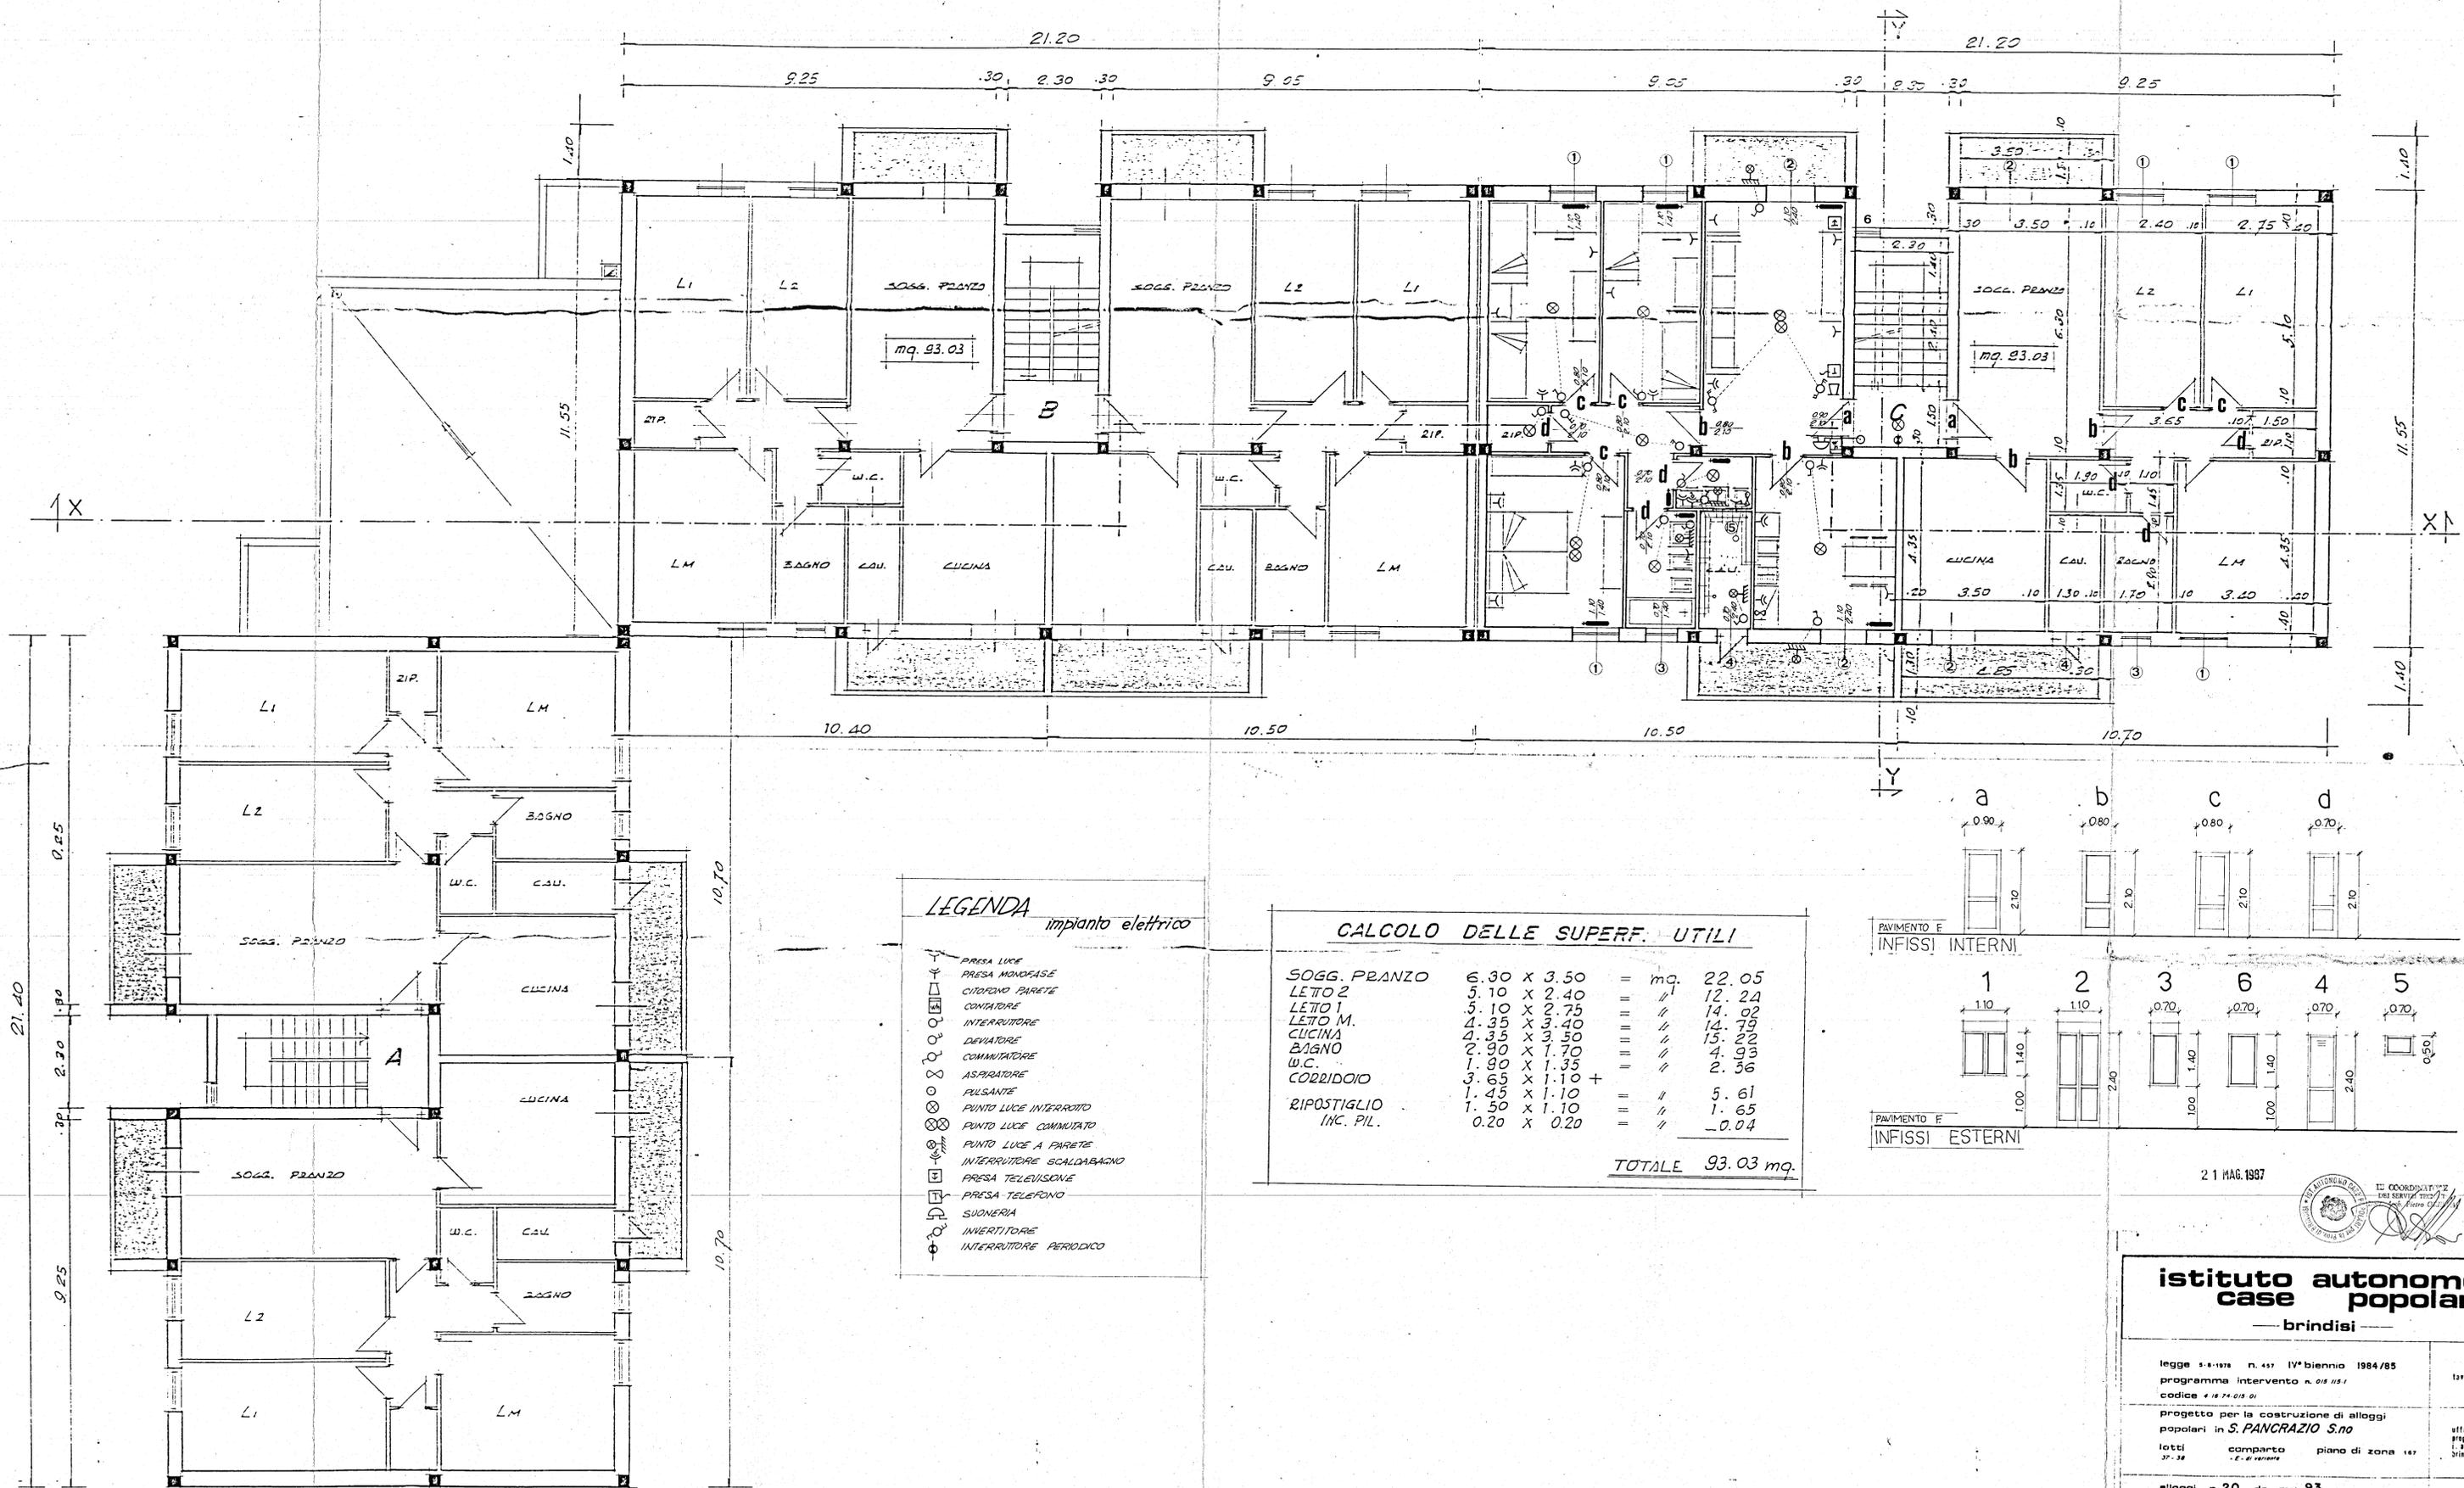


LEGENDA impianto elettrico

- PRESA LUCE
- PRESA MONOFASE
- CINTORNO PARETE
- INTERRUTTORE
- DEVIATORE
- COMMUTATORE
- ASPIRATORE
- PULSANTE
- PUNTO LUCE INTERRITTO
- PUNTO LUCE COMMUTATO
- PUNTO LUCE A PARETE
- INTERRUTTORE SCALDABAGNO
- PRESA TELEVISIONE
- SUDNERIA
- INTERRITTORE
- INTERRITTORE PERIODICO

CALCOLO DELLE SUPERF. UTILI

SOGG. PRANZO	6.30 x 3.50	=	mq.	22.05
LETO 2	5.10 x 2.40	=	mq.	12.24
LETO 1	5.10 x 2.75	=	mq.	14.02
LETO M.	4.35 x 3.40	=	mq.	14.79
CUCINA	4.35 x 3.50	=	mq.	15.22
BAGNO	2.90 x 1.70	=	mq.	4.93
W.C.	1.90 x 1.35	=	mq.	2.56
CORRIDOIO	3.65 x 1.10	+	mq.	
RIPOSTIGLIO	1.45 x 1.10	=	mq.	5.61
INC. PIL.	1.50 x 1.10	=	mq.	1.65
	0.20 x 0.20	=	mq.	-0.04
TOTALE				93.03 mq.

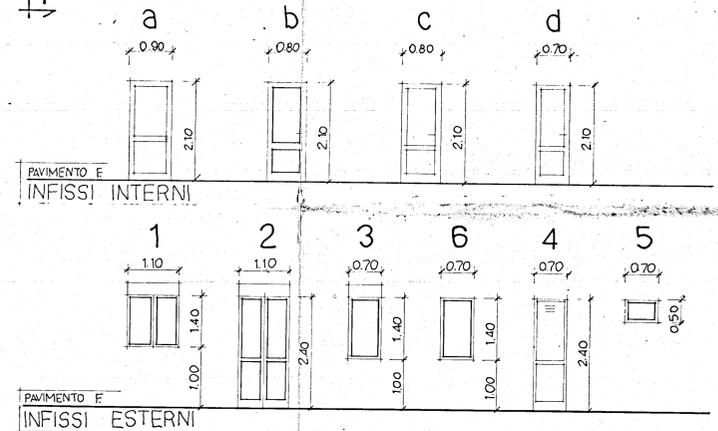

21 MAG. 1987



istituto autonomo case popolari
— brindisi —

legge 8-8-1978 n. 457 IV° biennio 1984/85
programma intervento n. 018/1051
codice 4 18 74.015 01

Progetto per la costruzione di alloggi popolari in **S. PANCRAZIO S.no**

lotti comparto piano di zona 107
37-38 - E. di Verona

alloggi n. 20 da mq. 93

PIANTA PIANO 1° E 2°

107
4a
ufficio progettazione I.C.P. Brindisi
scala 1:50