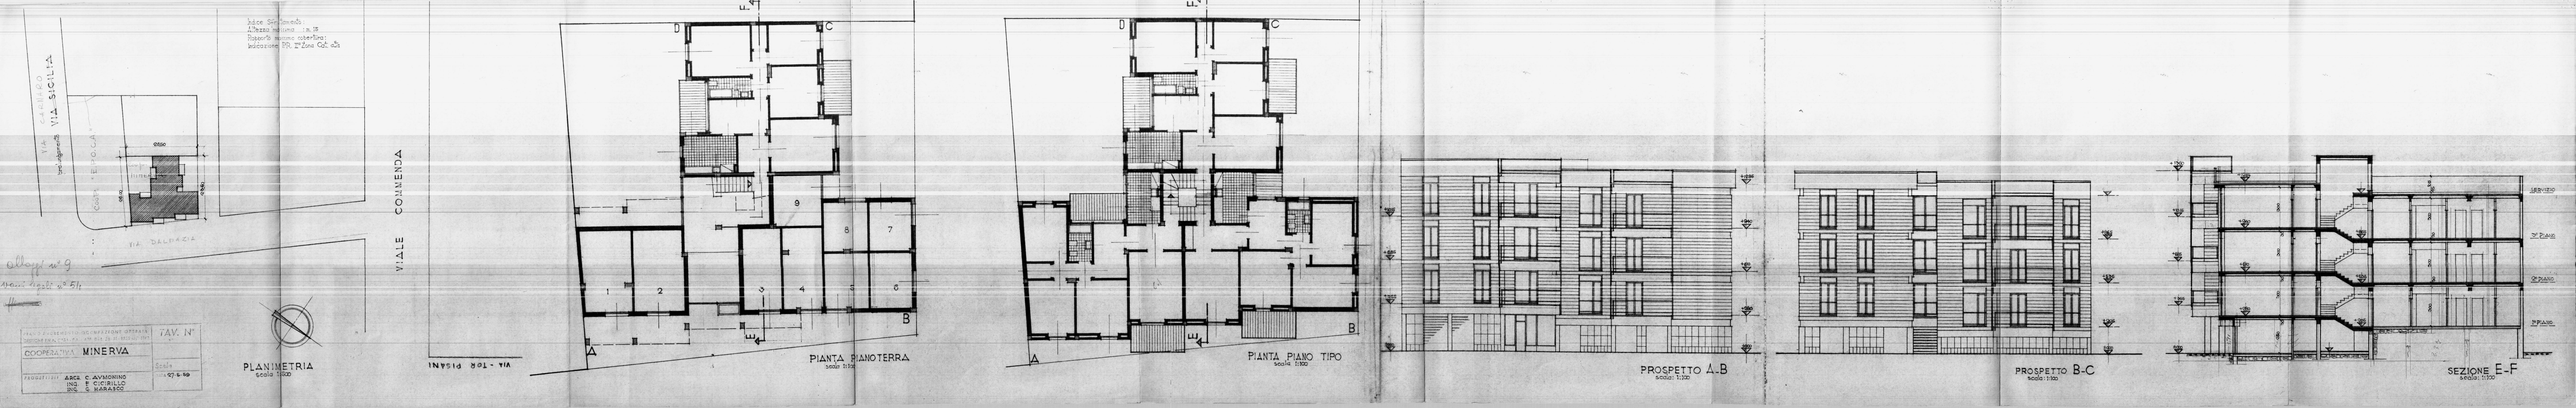
Indice Sfruttamento
Altezza massima m. 28
Rapporto massimo aeroilluminante
Indicazioni PR. 2ª Zona Cat. 4ª
VIA SICILIA
VIA CALABRIA
VIA PALERMO
CORSO ITALIA
VIALE COMENDA
VIA TRE PISANI
PLANIMETRIA
Scala 1:1000
PIANTA PIANOTERRA
Scala 1:100
PIANTA PIANO TIPO
Scala 1:100
PROSPETTO A-B
Scala 1:100
PROSPETTO B-C
Scala 1:100
SEZIONE E-F
Scala 1:100
SERVIZIO
1° PIANO
2° PIANO
3° PIANO
COOPERATIVA MINERVA
TAV. N°
PROGETTISTI ARCH. C. AVMONINO
ING. E. CICIRILLO
ING. S. BARASSO
1-12-59