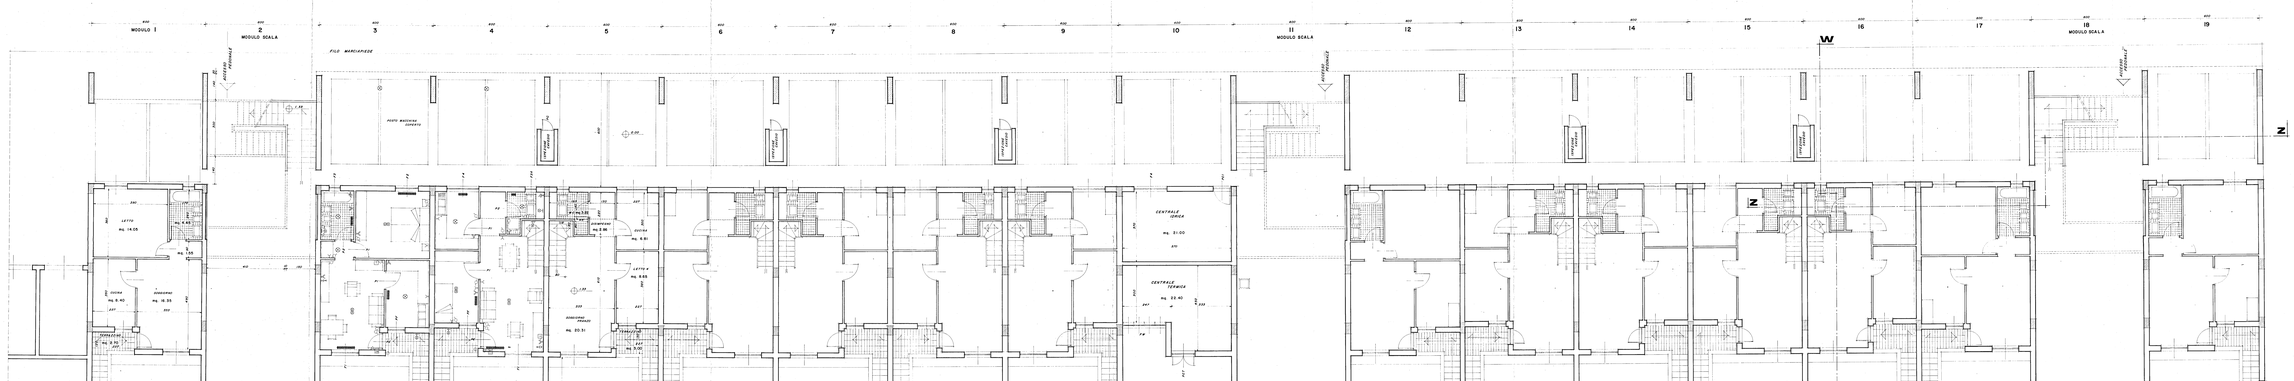

MINI APPARTAMENTO:

SOGGIORNO PRANZO	mq.	19.35
CUCINA	"	8.40
BAGNO	mq.	3.95
LETTO	"	9.65
DISIMPEGNO	"	1.55
TOTALE	mq.	44.90 - 48.00

ZONA GIORNO APPARTAMENTO DUPLEX

SOGGIORNO PRANZO	mq.	20.31
DISIMPEGNO	"	2.70
CUCINA	"	8.30
BAGNO	mq.	3.30
LETTO 4	"	9.65
TOTALE	mq.	44.90

ISTITUTO AUTONOMO PER LE CASE POPOLARI DELLA PROVINCIA DI BRINDISI

LEGGE 5/8/1978 n. 457 — PROGRAMMA ESECUTIVO DI INTERVENTO n. 79-1-73

APPALTO-CONCORSO PER LA PROGETTAZIONE E LA COSTRUZIONE DI EDIFICI RESIDENZIALI IN BRINDISI (ZONA "PERI-NEO") PIANO DI ZONA 167.

COMPARTO F — LOTTI: 1-2-3-4

SCALA: 1:50

ELABORATO N°

PIANTA PIANO RIALZATO

TAV. n° 6

STUDIO — Arch. ENZO MACCHIA, Arch. GIUSEPPE CARUSO, Corso Garibaldi, 124 - Brindisi, Tel. 0831/562.562

RDICOS s.r.l. Progettazione e Consulenza Tecnica