ISTITUTO AUTONOMO CASE POPOLARI
PER LA PROVINCIA DI BRINDISI

PROGETTO DI CASE POPOLARI IN BRINDISI
FABBRICATO TIPO "T"

PIANTE Scala 1:100

COMMISSIONE EDILIZIA
20 OTT. 1953
PARERE FAVOREVOLE

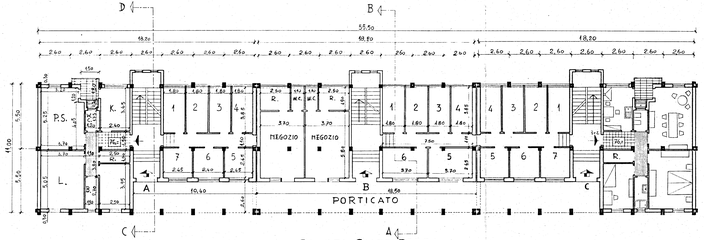


PIANTA PIANO TERRA

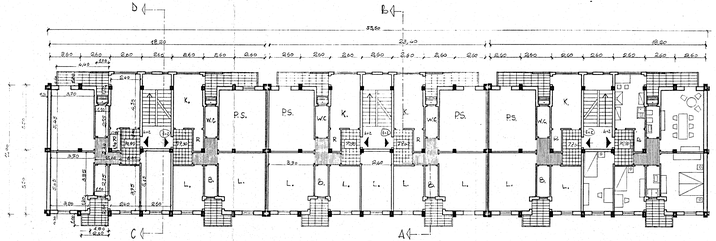

PIANTA PIANO TIPO

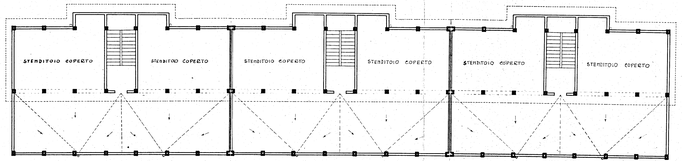


PIANTA TERRAZZA