COMUNE DI BRINDISI
PROVINCIA DI BRINDISI
Cantiere N° 16481 - "Coop.ve" Nettuno - Domus - Venere - Nuova Brindisi -
Fabbricati : n° 5
Località:
Via Tor Pisani

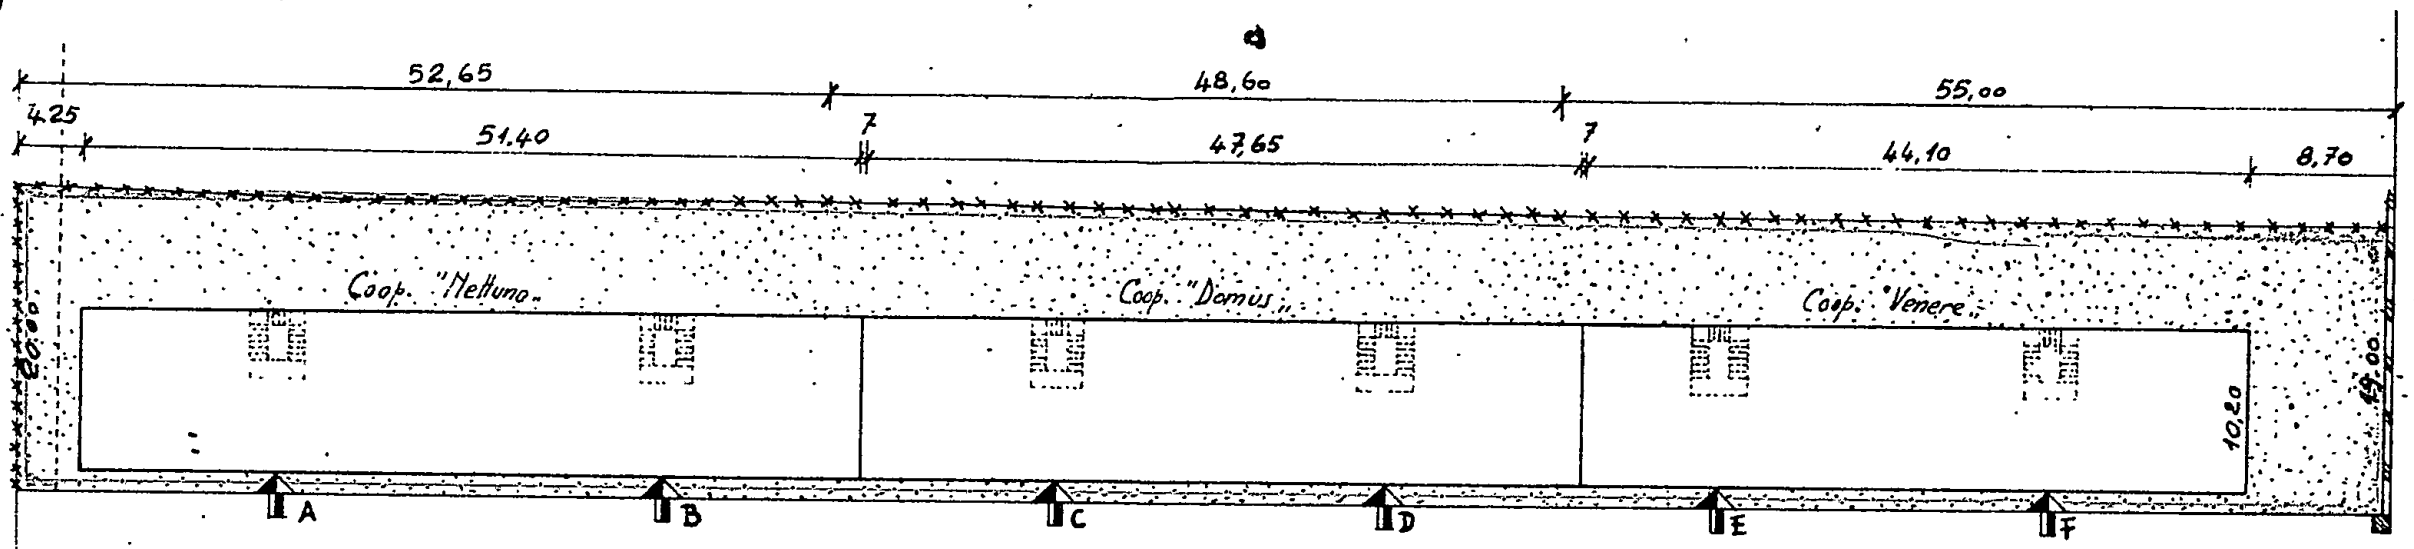

Via Imperatore Costantino

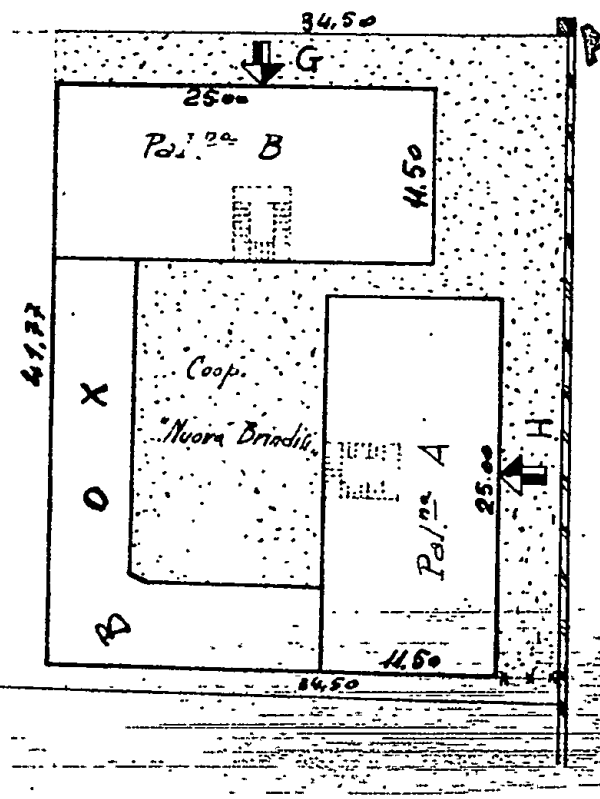

Via Cocceio Nerva

Proprietà
Miccoli Giuseppe

RISCATTO

ALLEGATO

SCALA 1:500

Data della compilazione Novembre 1961

COMUNE DI BRINDISI
CANTIERE 16481
COOP. DOMUS

scala 1:100

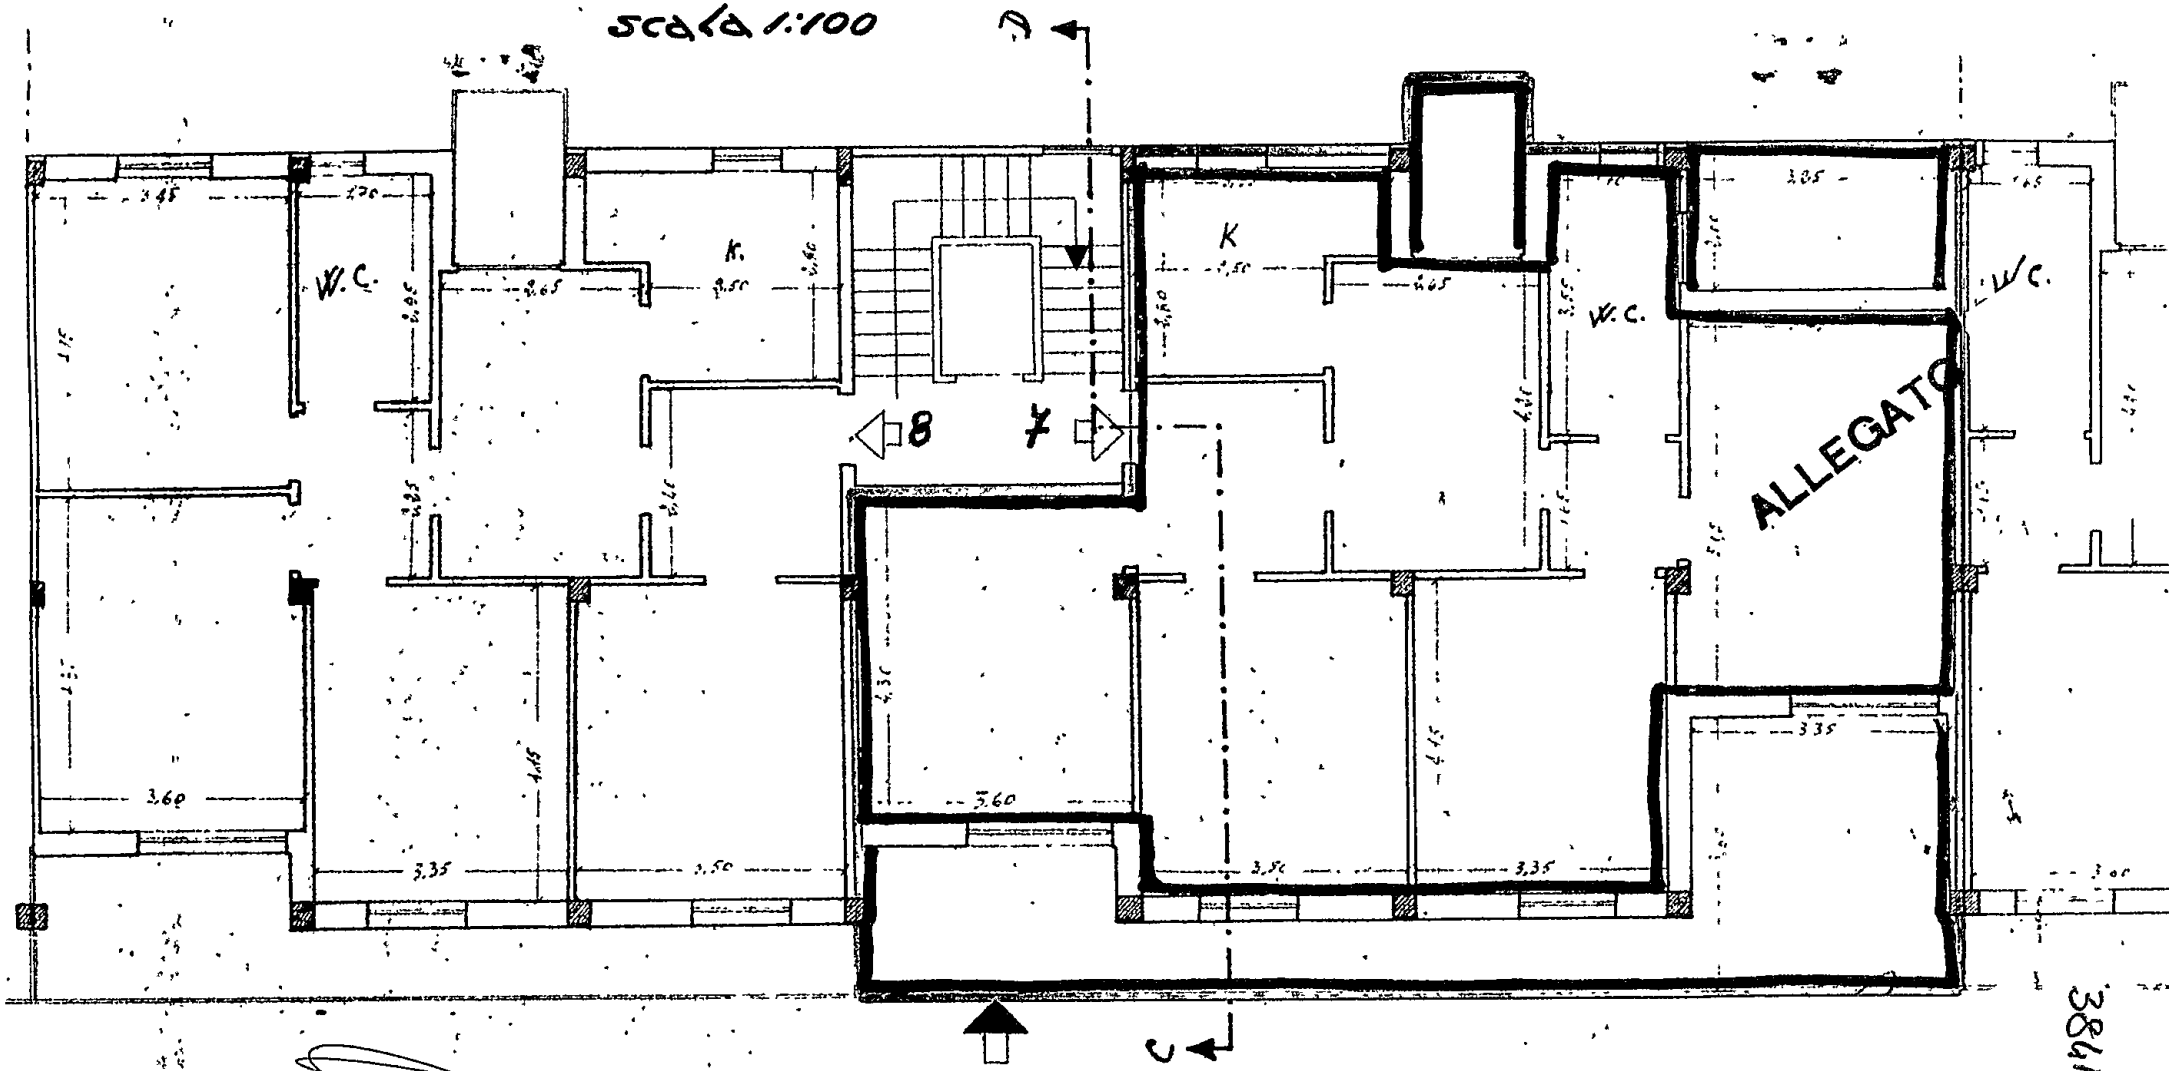

38915

PIANTA PIANO QUARTO

5 Di Iorio ... Mario
6 Laurora ... Giuseppe
7 Di Silva ... Tommaso
8 Quarta ... Arturo

COMUNE DI BRINDISI
CANTIERE 16481
COOP. DOMUS

Scala 1:100

Pianta Piano Terra

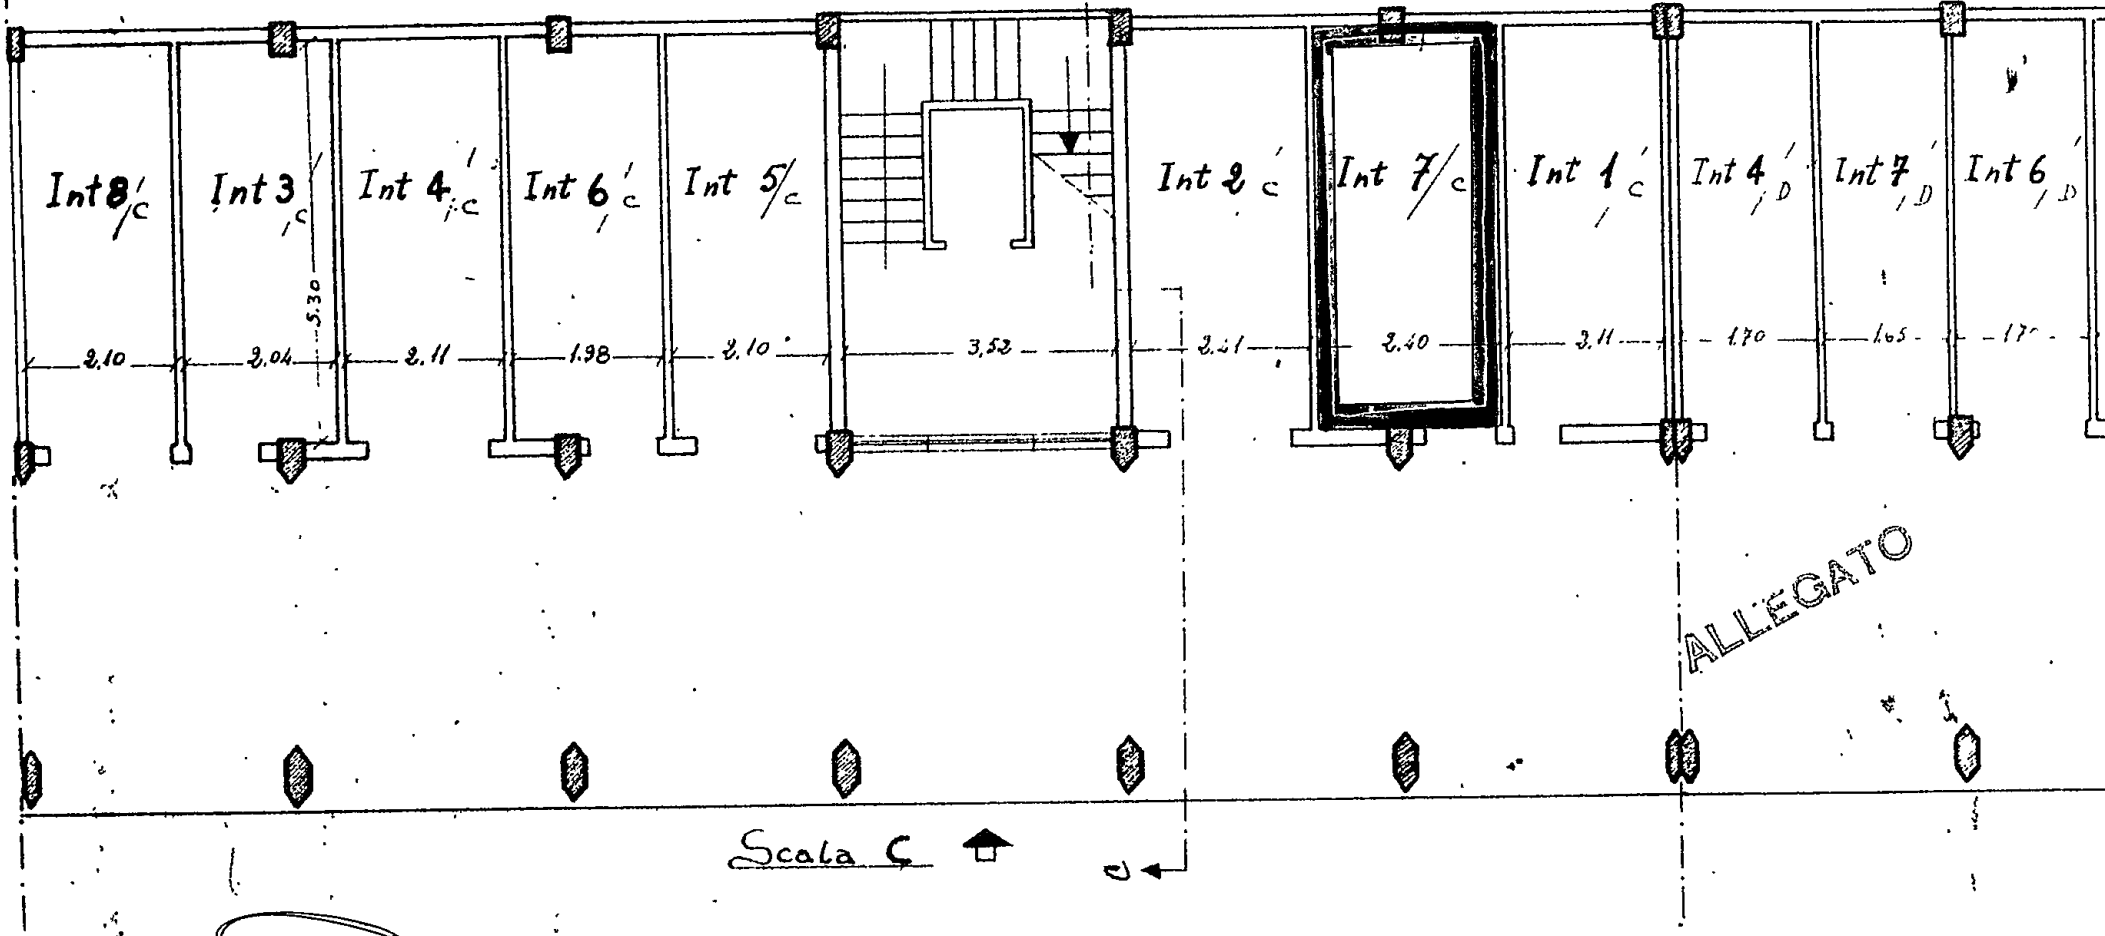

ALLEGATO

Coop. Arturo

N. 1971