CASE POPOLARI IN BRINDISI

Lotto 7

PIANTA PIANO PRIMO

Scala 1:100

399838

N
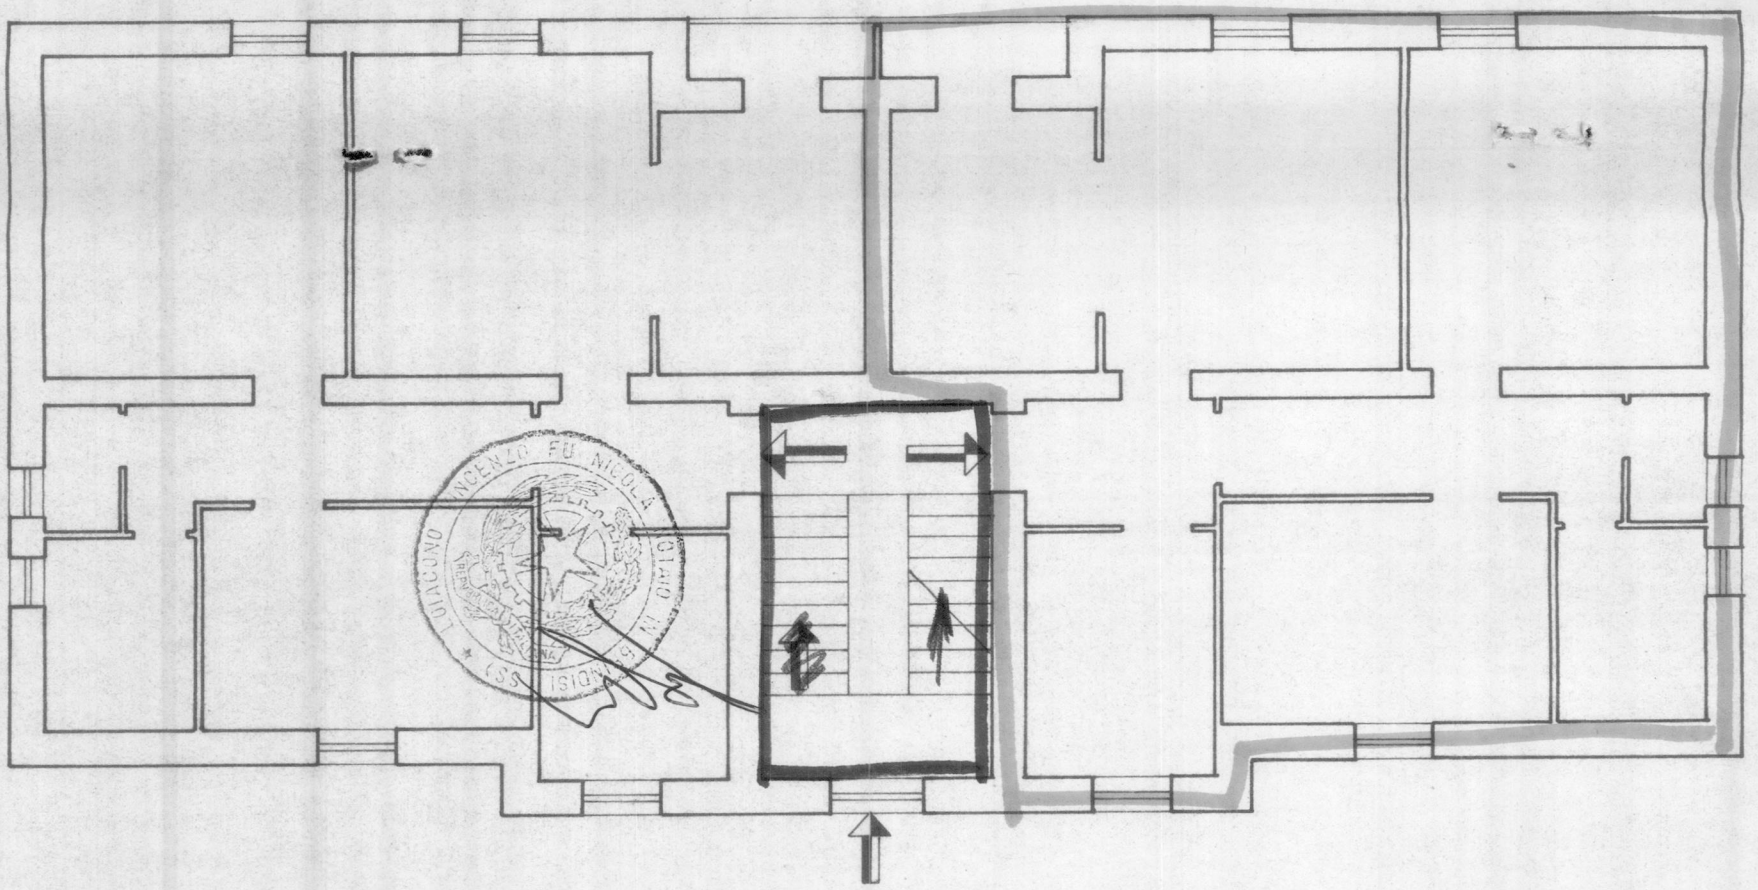
VIA PUGLIA