

PROGETTO DI UN FABBRICATO
DI CIVILE ABITAZIONE
DA ERIGERSI IN VIA DEI MILLE
MADINA DI CADDDA

SOSPESO


PROPRIETA: SIGNOR ADOLFO CANCOGNI
CASTELLITI SERGIO E CLAUDIO S.n.c.

IL TECNICO:



20 NOV. 1989

DATI DI PROGETTO

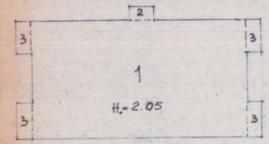


D.T. —

$$1 = (22,20 \times 12,10) = \text{mq. } 268,62$$

$$2 = (2,90 \times 1,40) = \text{ " } 4,00$$

$$3 = (3,55 \times 1,40) \times 4 = \text{ " } 19,88$$

SUPERF. COPERTA = mq. 292,50 x H 2,05 = mc. 600

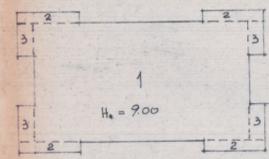

P. 1° 2° 3° —


$$1 = (22,20 \times 12,10) = \text{mq. } 268,62$$

$$2 = (6,30 \times 1,25) \times 4 = \text{ " } 31,50$$

$$3 = (3,55 \times 1,40) \times 4 = \text{ " } 19,88$$


mq. 320,00 x H 9,00 = mc. 2.880

VOLUME = mc. 3.480

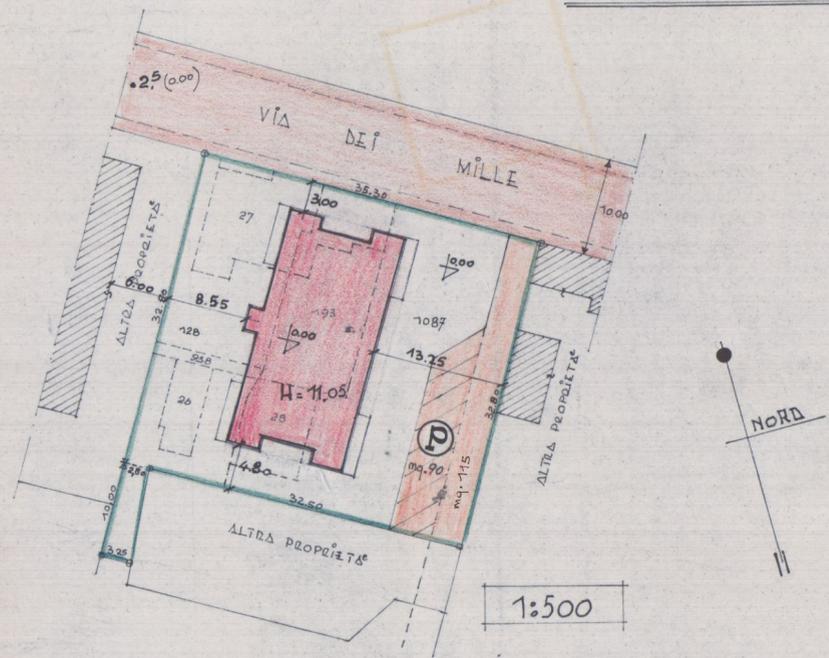


FABBRICATO DA DEMOLIRE MAPP. 27
SUPERF. COPERTA = mq. 105 — VOLUME mc. 472

ART. 4 - No. 10 d'Id.
ZONA ABITAZIONE "C"

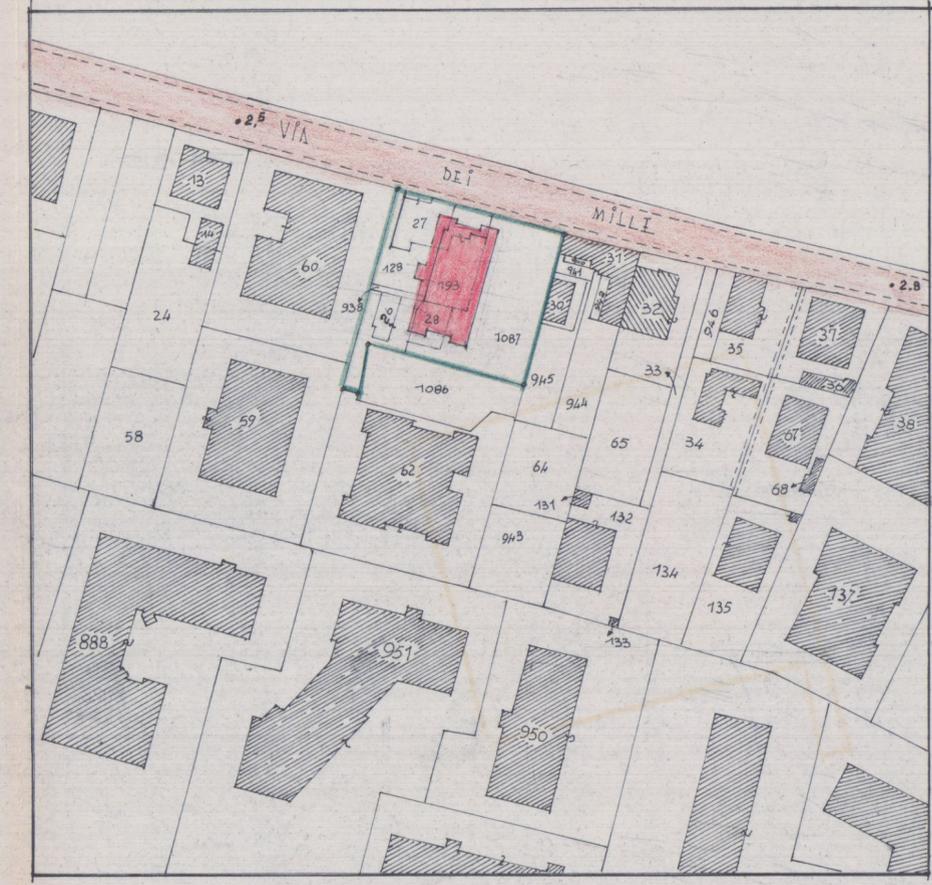

Foglio 101 - 1:1000

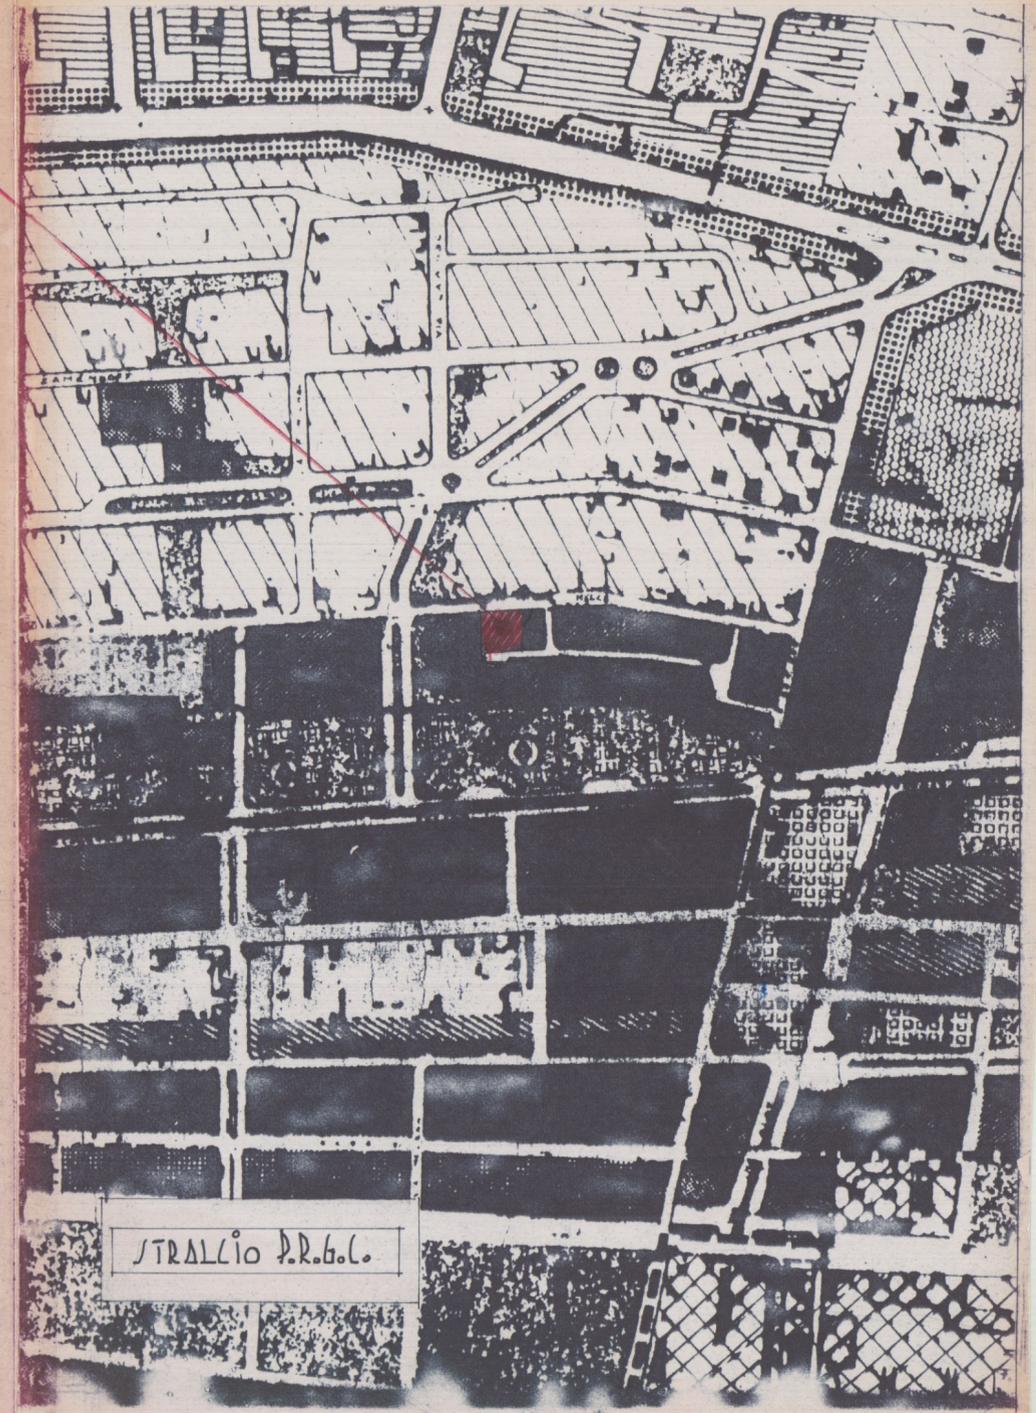

20 NOV 1989
PROPRITÀ: ADOLFO CONGONI
CASTELLINI EMILIO E CLAUDIO S.n.c.
VIA DEI MILLE -
MADINA DI CADORADA
PIANTA PIANO TERRA

PORTONCINO INGR. 100x230
PORTE INTERNE 0.80x2.10
SERVIZI - 0.70x2.10


PIANTA PIANO 1° 2° 3°

Scala 1:100



PIANTA COPERTURA



SOSPESO

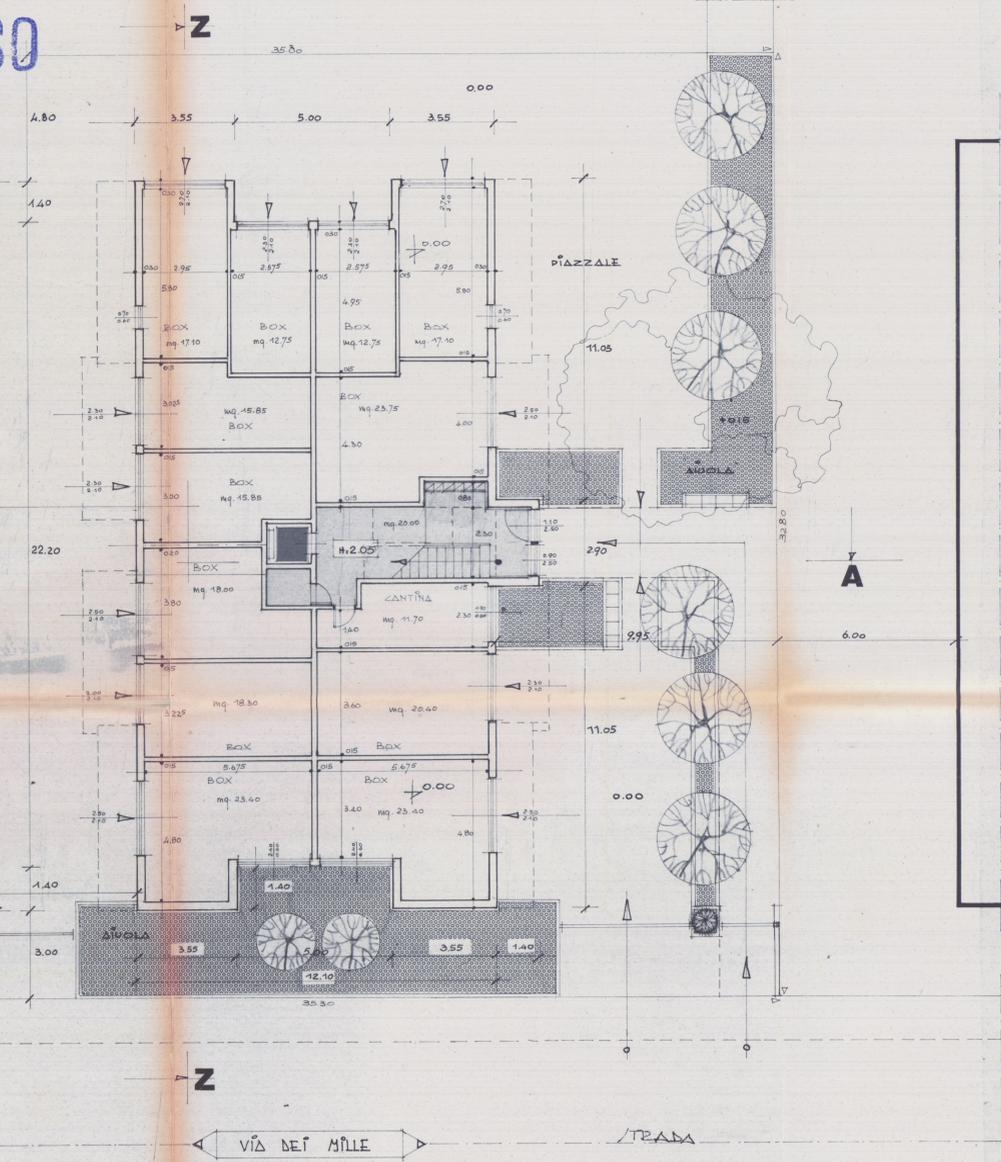

PIANO PRIMO +2.05
" SECONDO +3.35
" TERZO +6.35

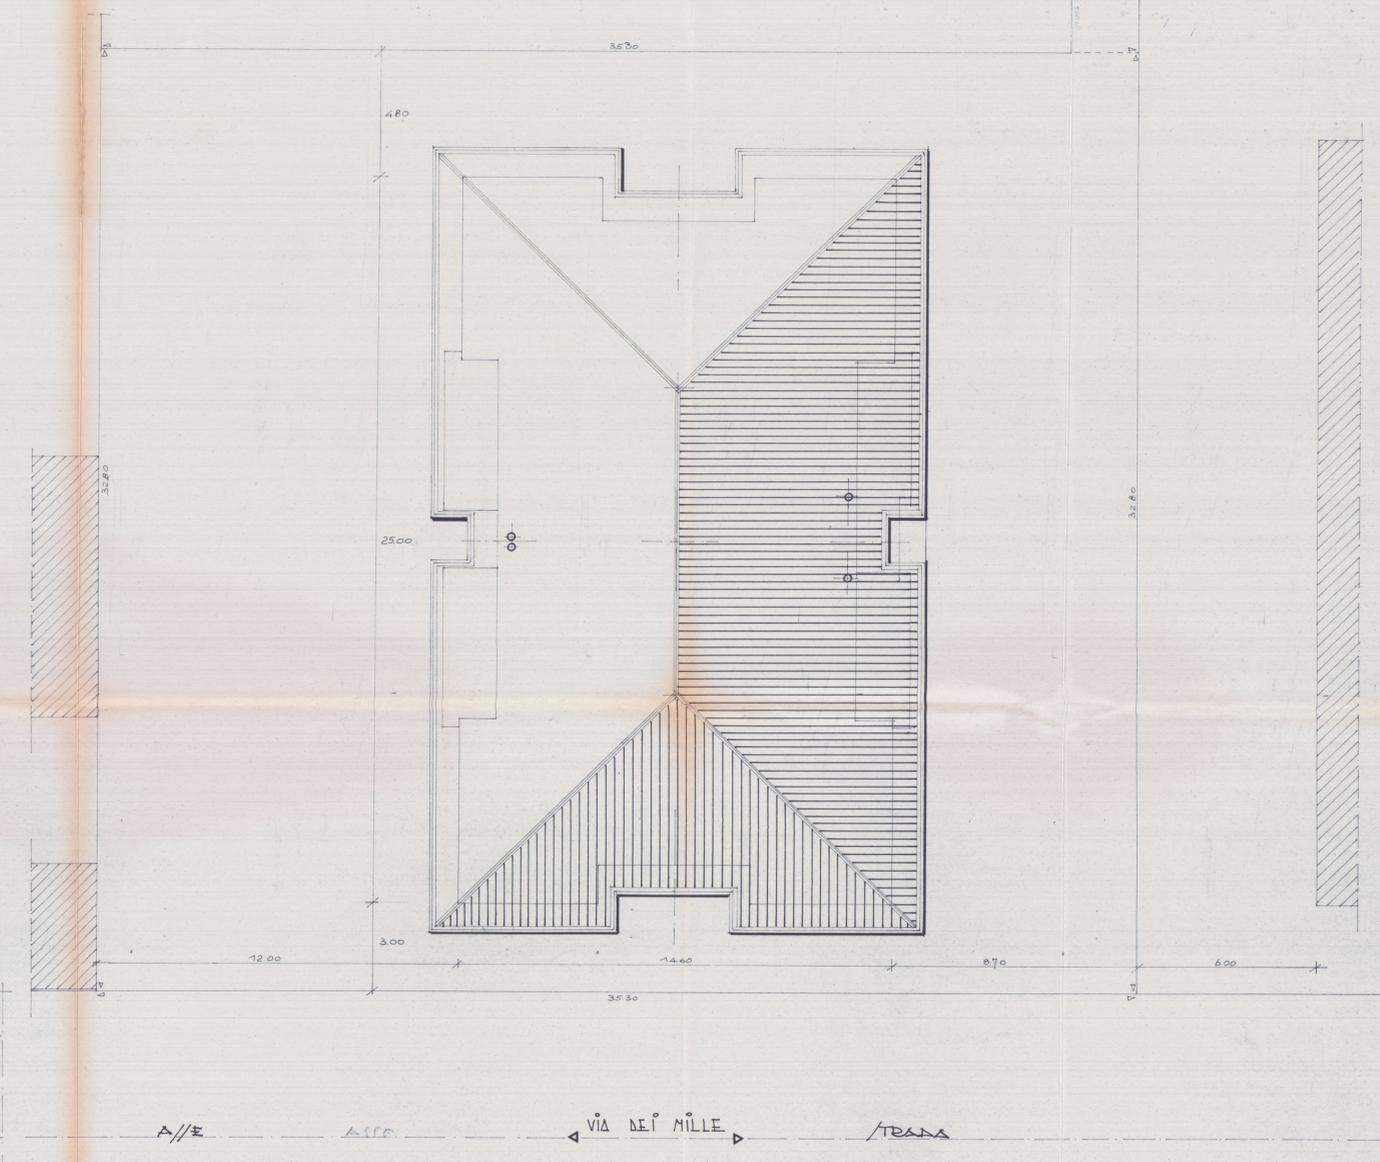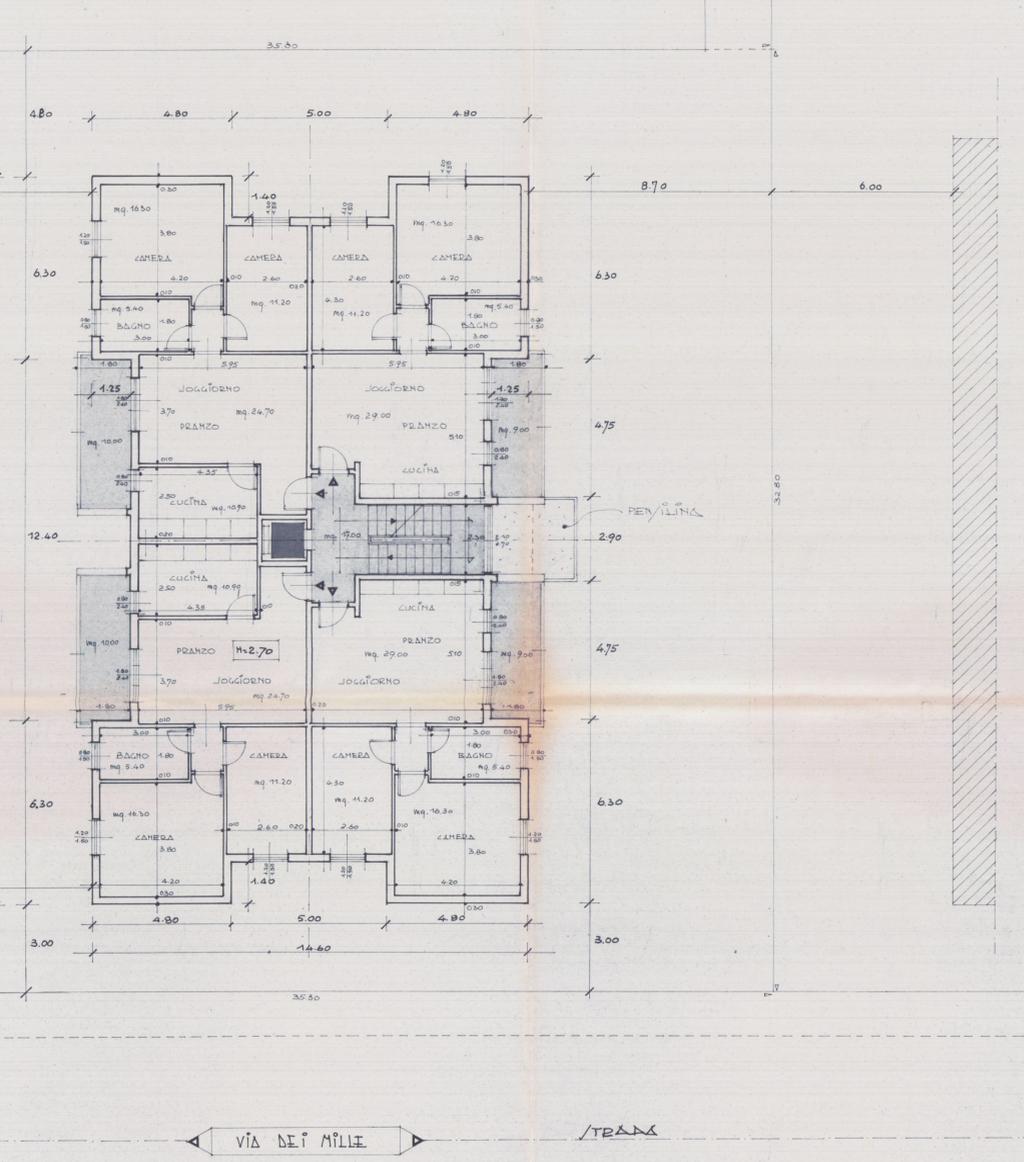

VIA DEI MILLE

VIA DEI MILLE


VIA DEI MILLE

PROPRIETÀ: ADOLFO CANCOGNI
CASTELLINI SERGIO e CLAUDIO S.n.c.
VIA DEI MILLE
MADINA DI CADDDA




SOSPESO

SCALA 1:100

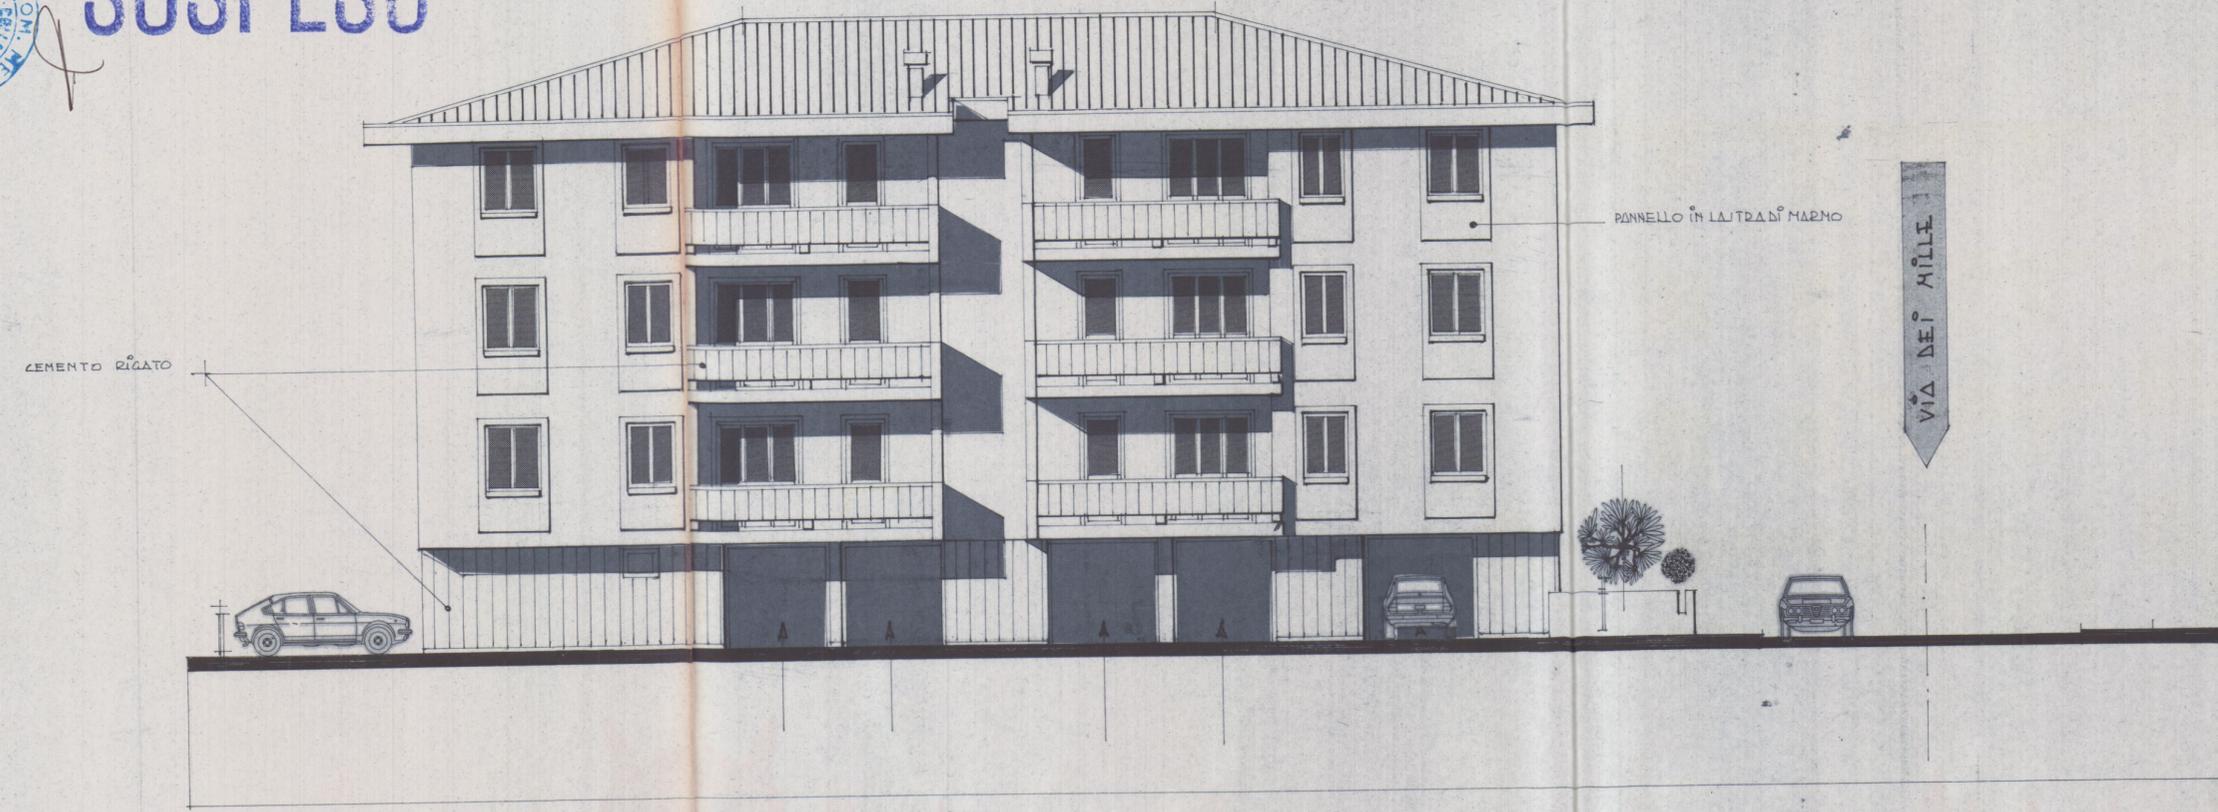

PROSPETTO EST

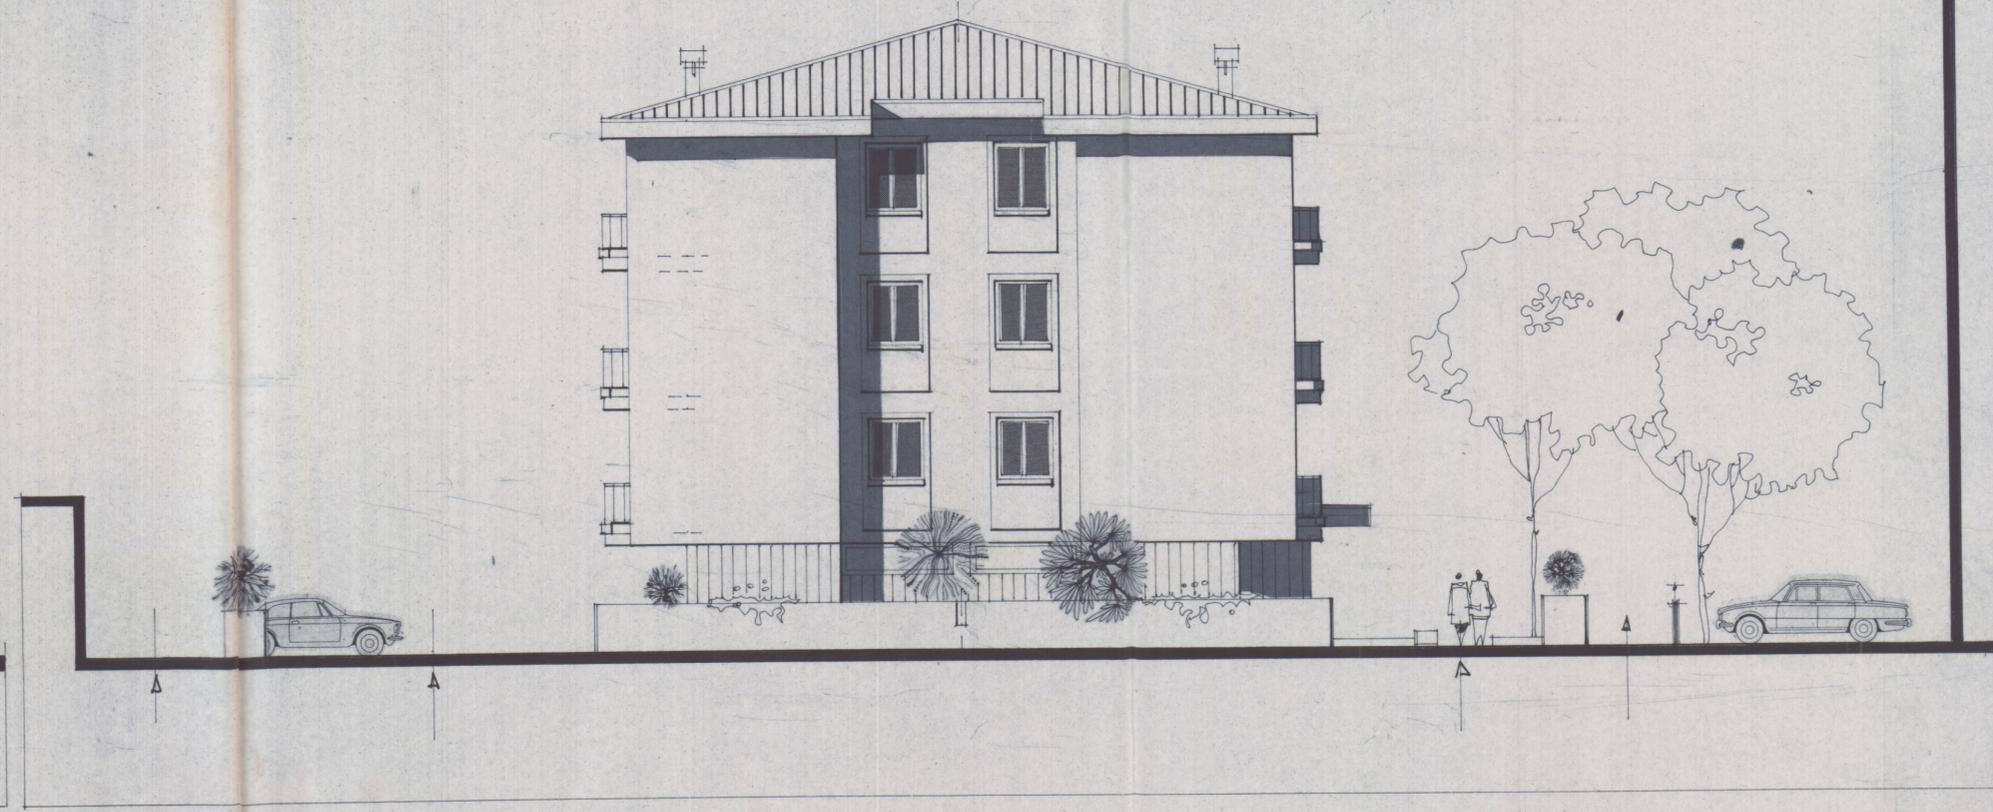

PROSPETTO NORD (LATO VIA DEI MILLE)

