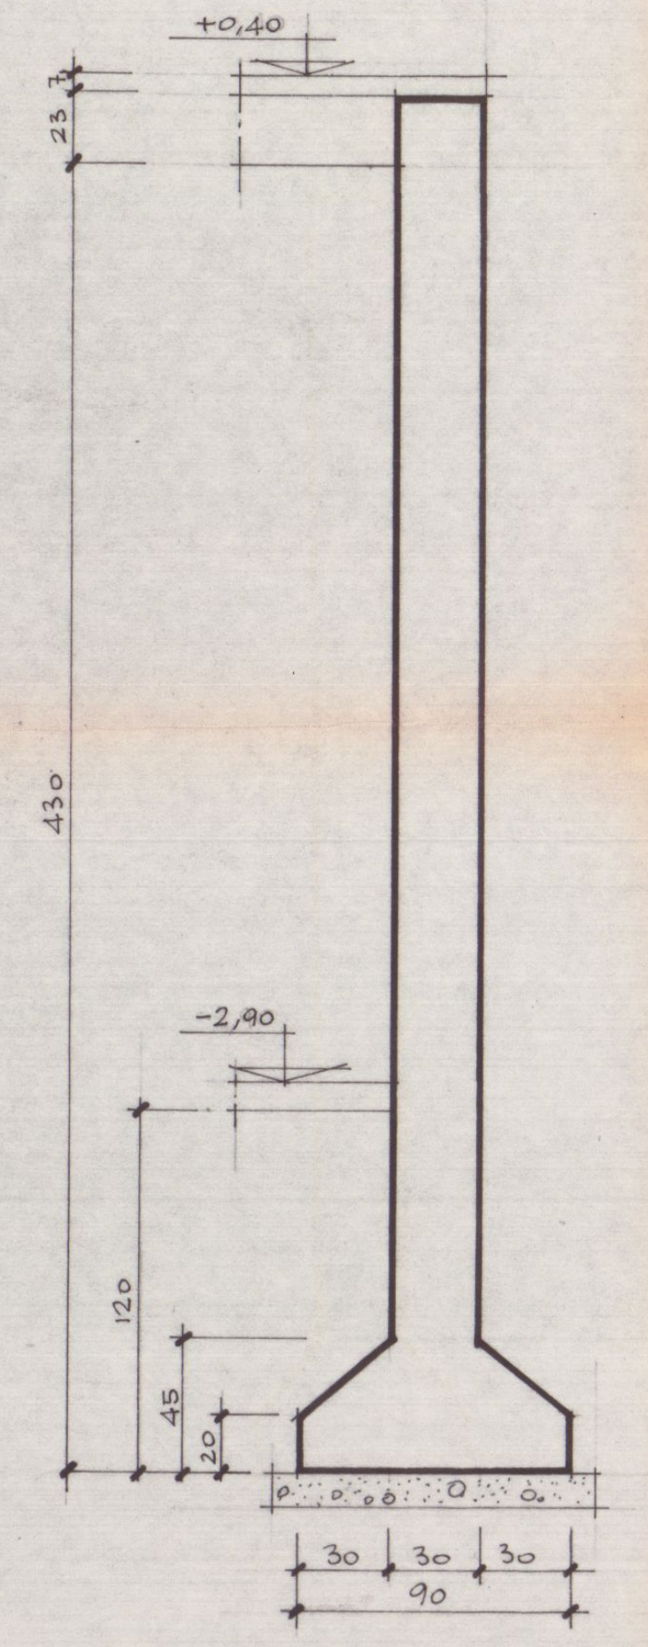
+0,10
-2,90
430
120

SEZIONE 7-7

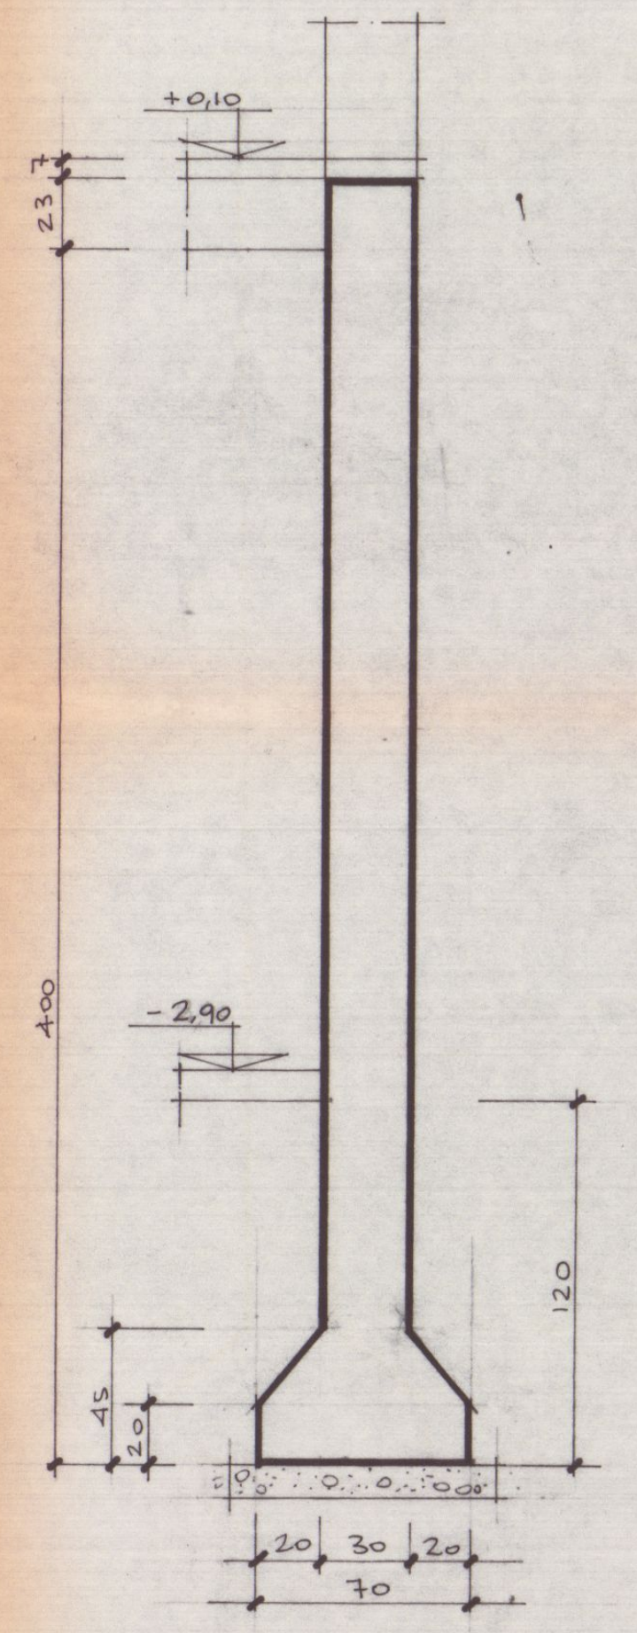
+0,10
-2,90
400
120

SEZIONE 17-17

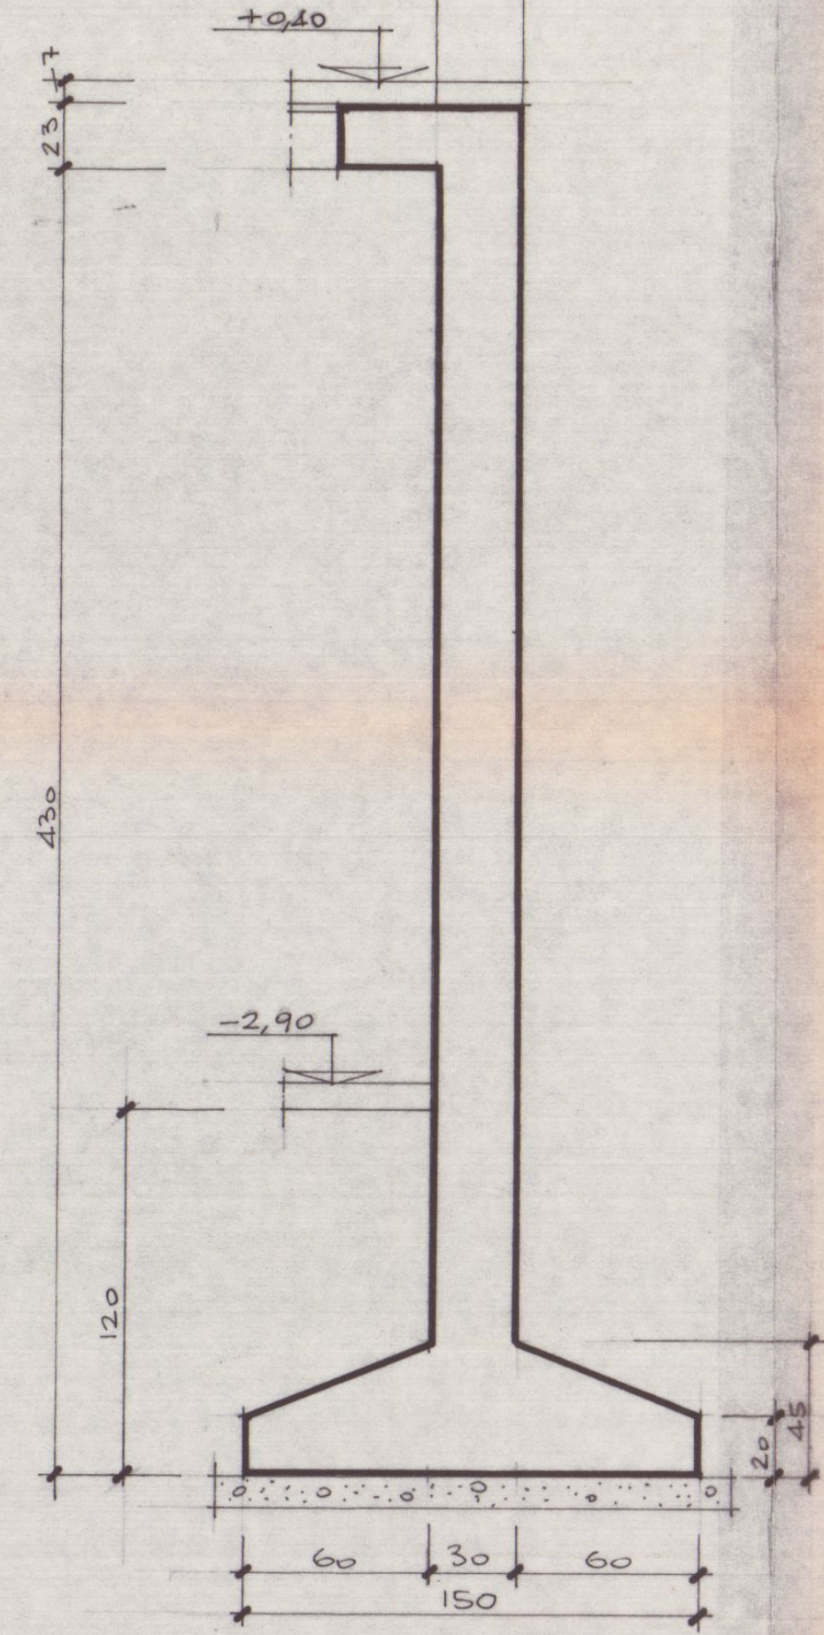
+0,10
-2,90
430
60 30 60
150

SEZIONE 4-4

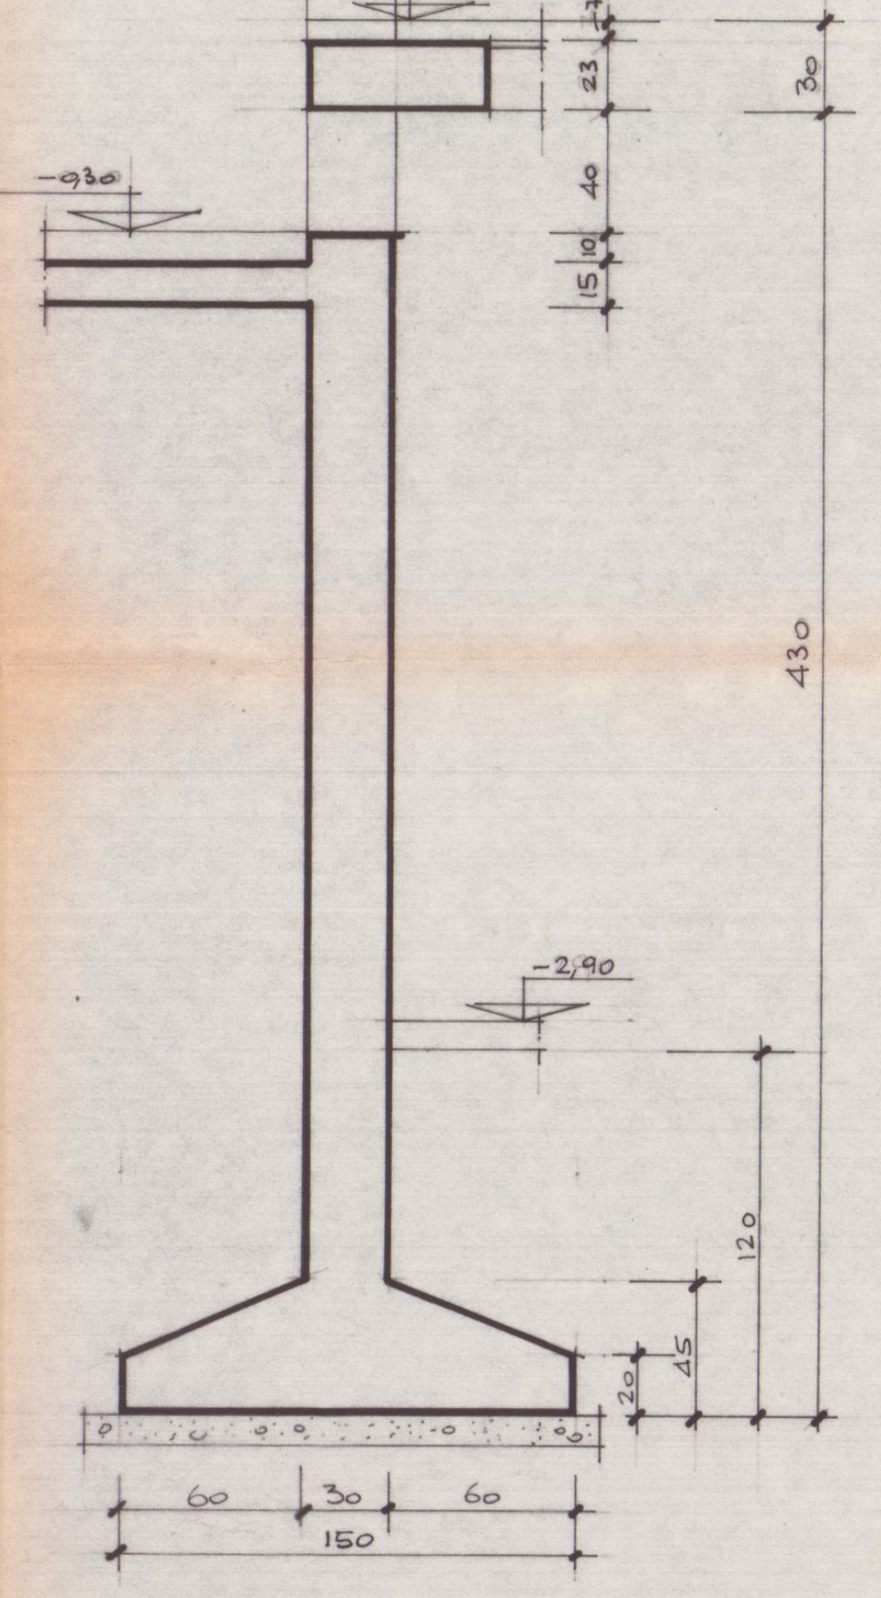
+0,10
-0,30
-2,90
430
60 30 60

SEZIONE 5-5

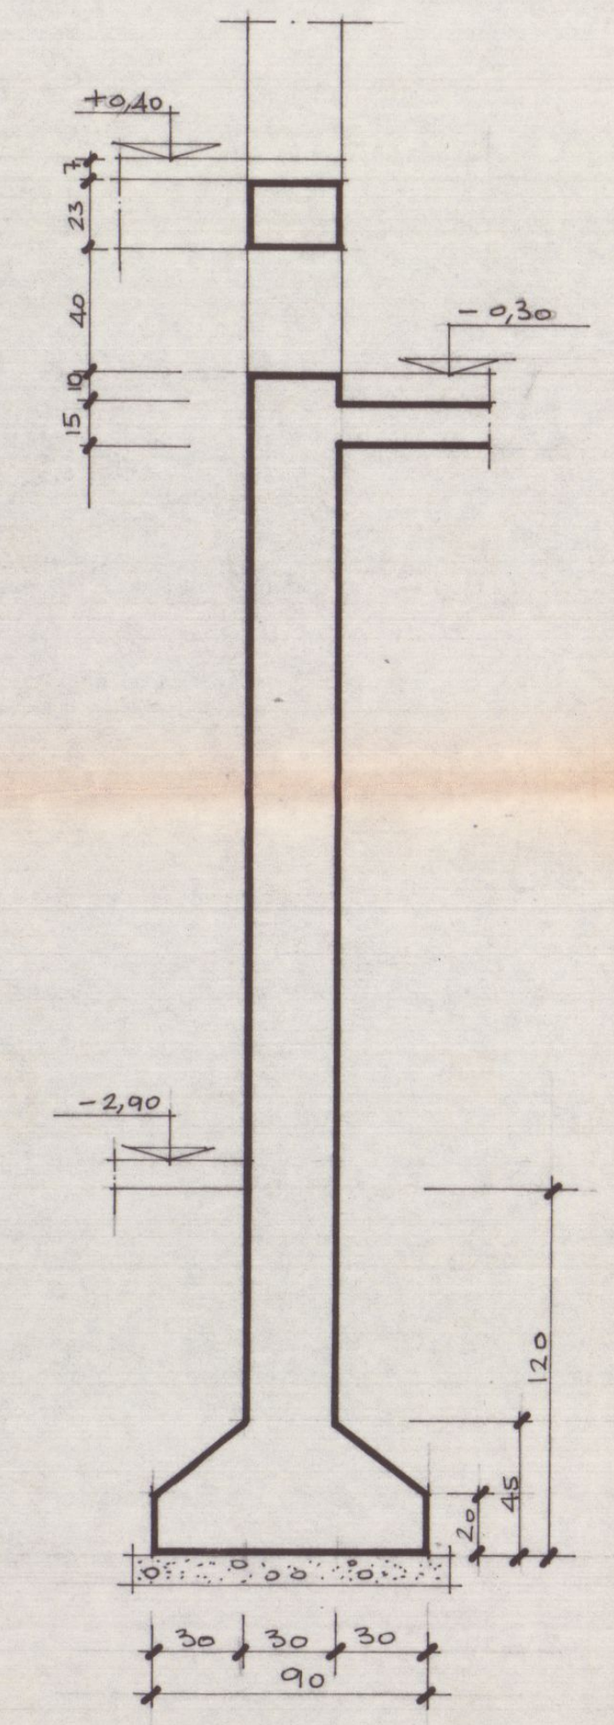
+0,10
-0,30
-2,90
430
30 30 30
90

SEZIONE 6-6

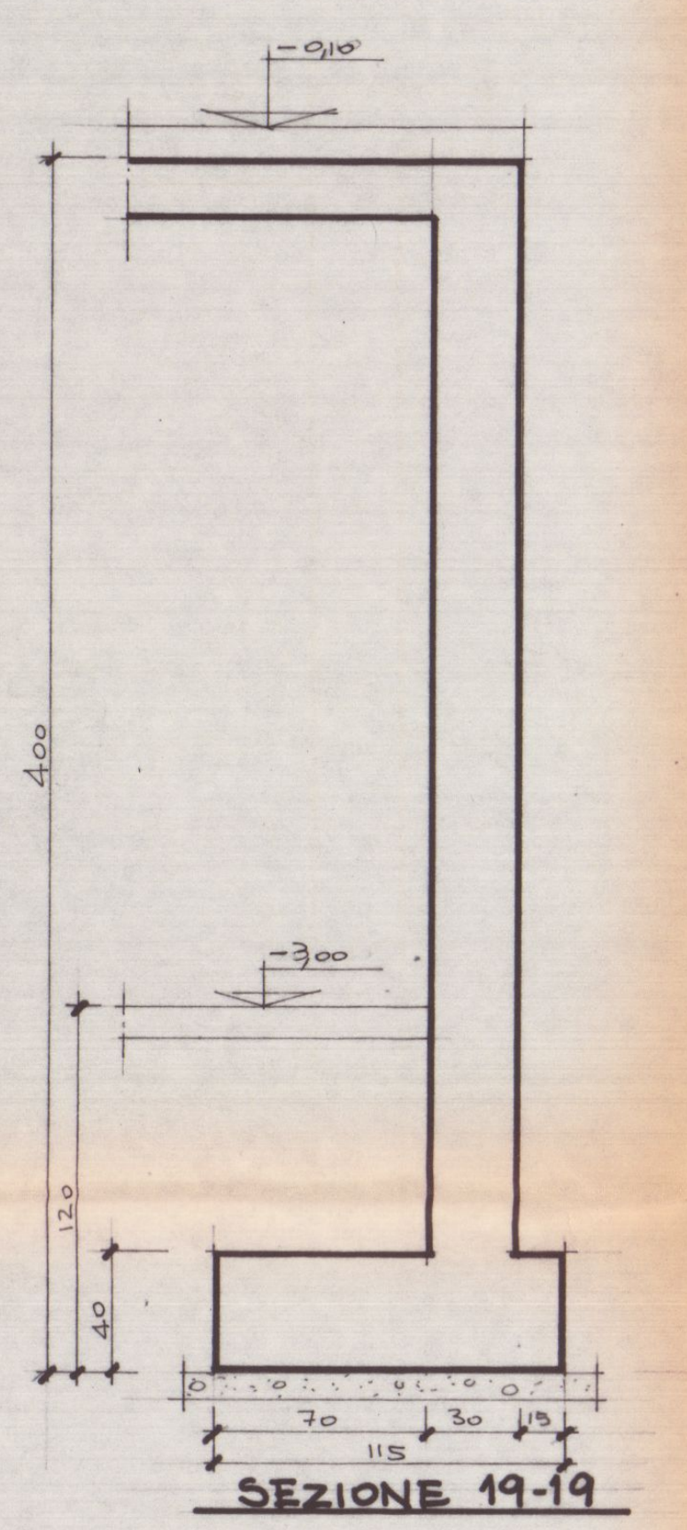
-0,00
-3,00
400
115

SEZIONE 19-19

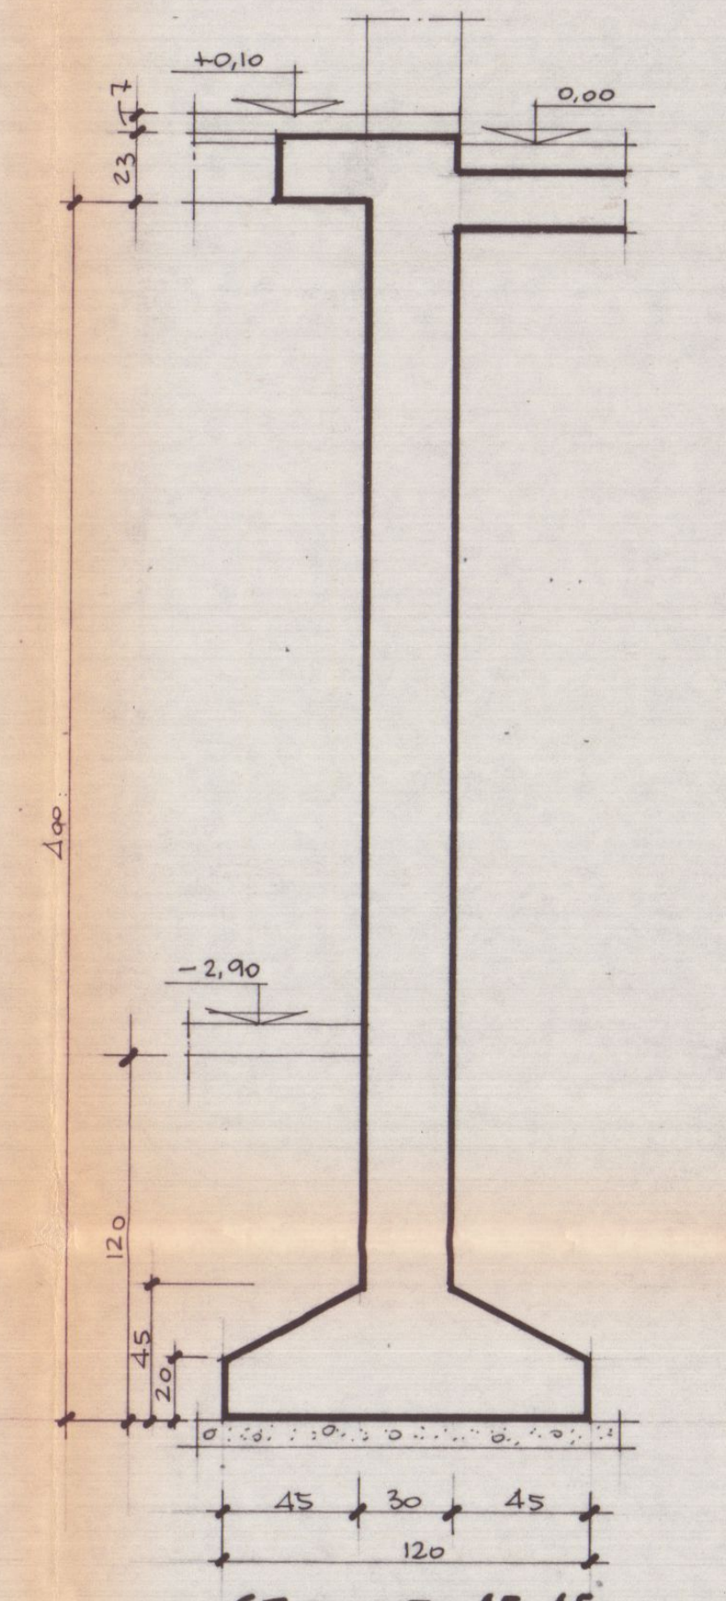
+0,10
0,00
-2,90
400
45 30 45
120

SEZIONE 15-15

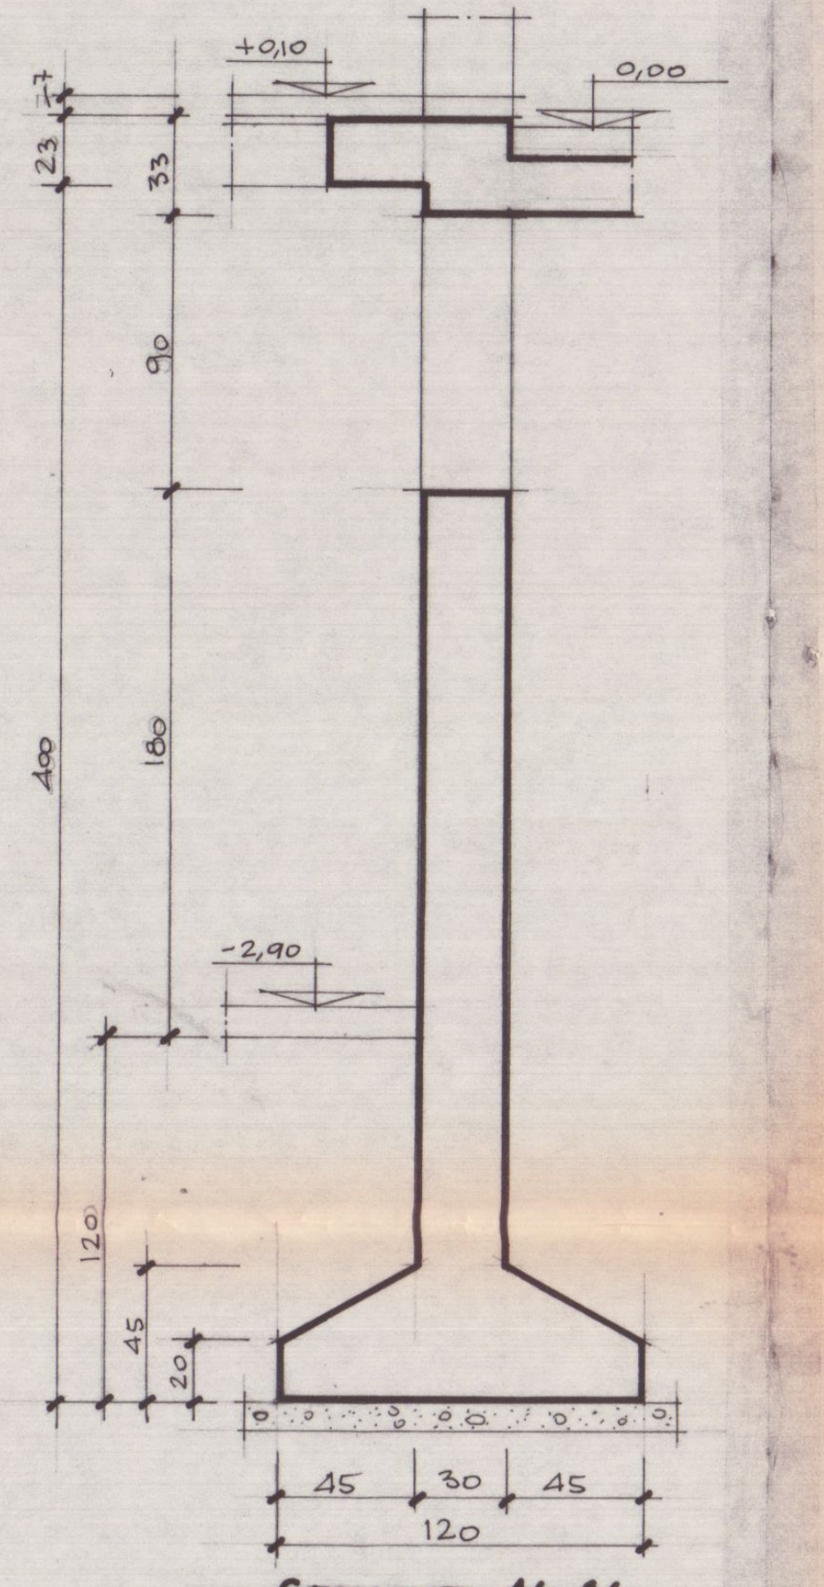
+0,10
0,00
-2,90
400
180
45 30 45
120

SEZIONE 16-16

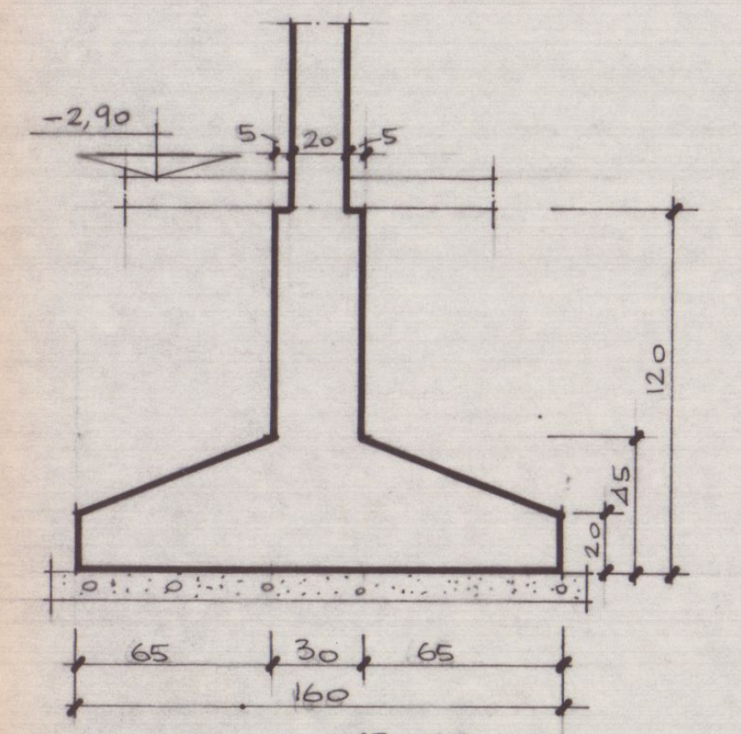
-2,90
65 30 65
160

SEZIONE 13-13

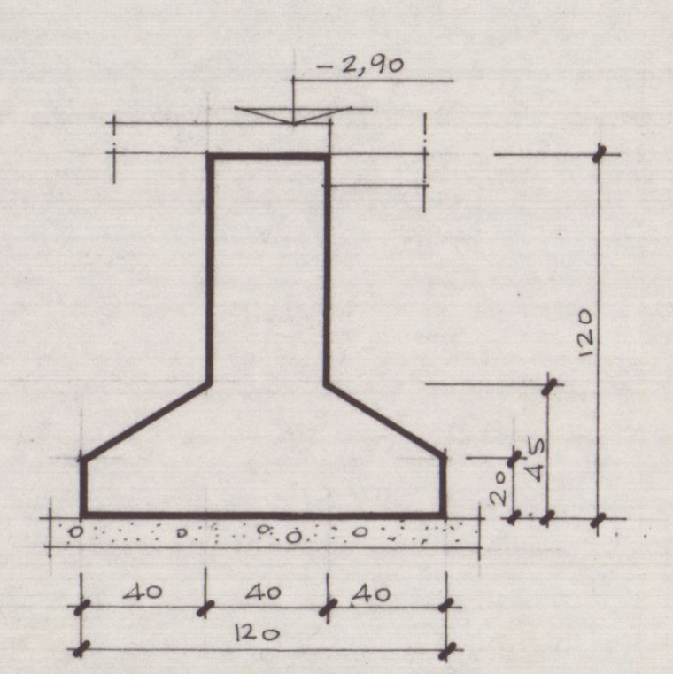
-2,90
40 40 40
120

SEZIONE 14-14

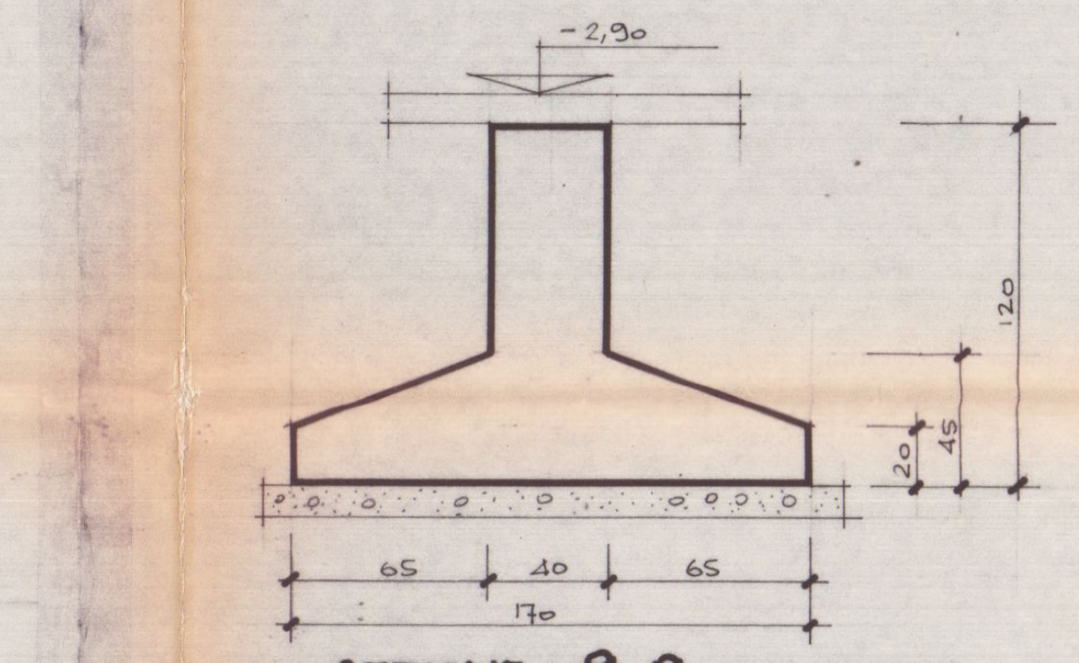

SEZIONE 9-9

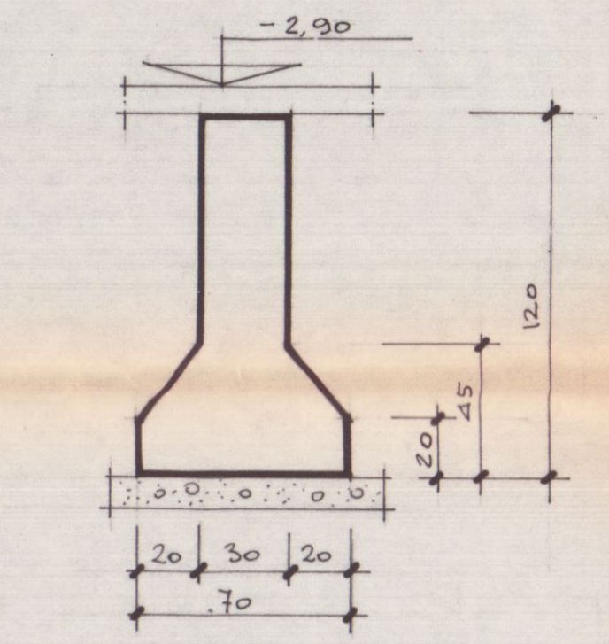

SEZIONE 10-10

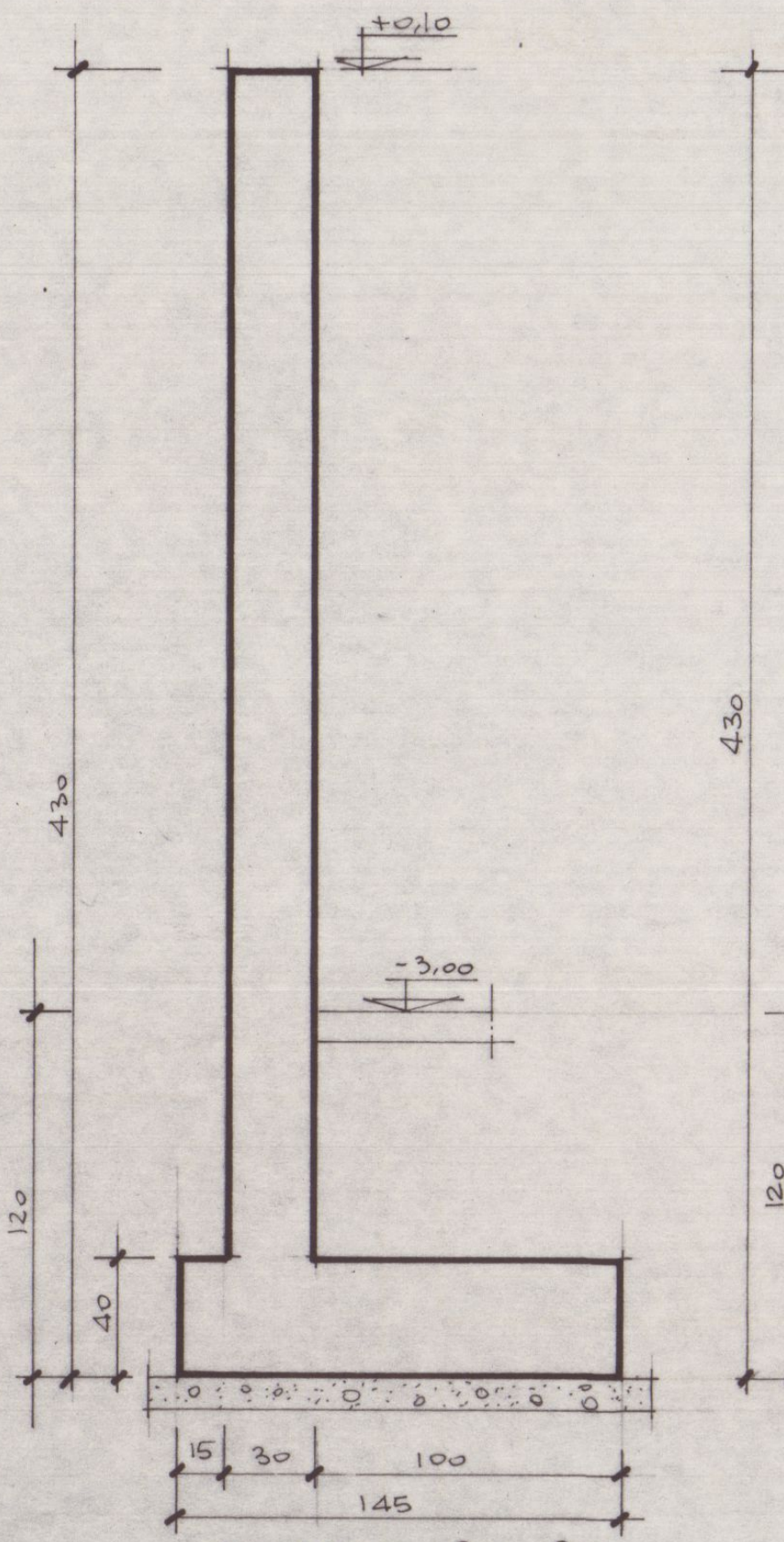
+0,10
-3,00
430
120
30 100
145

SEZIONE 20-20

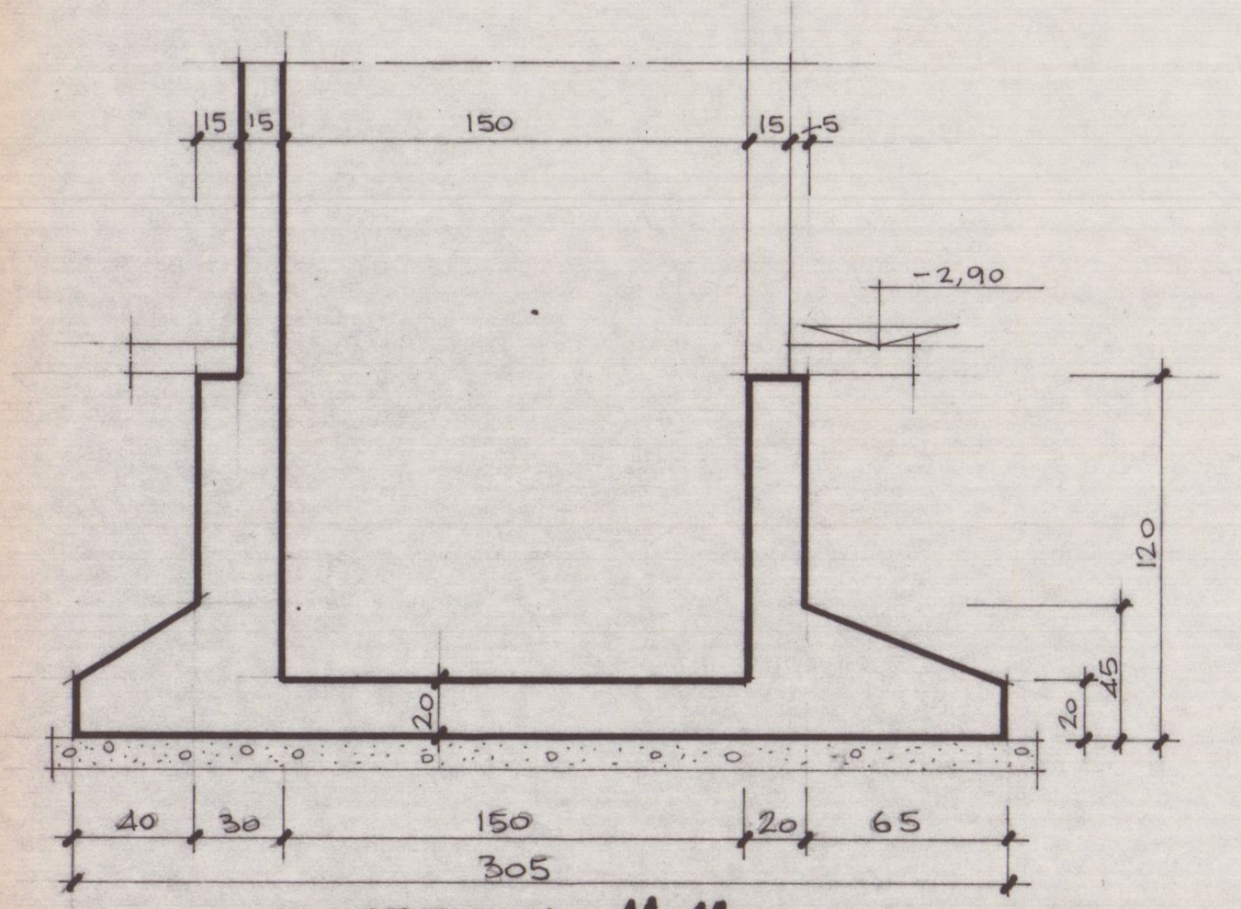
150
-2,90
40 30 150 20 65
305

SEZIONI 11-11

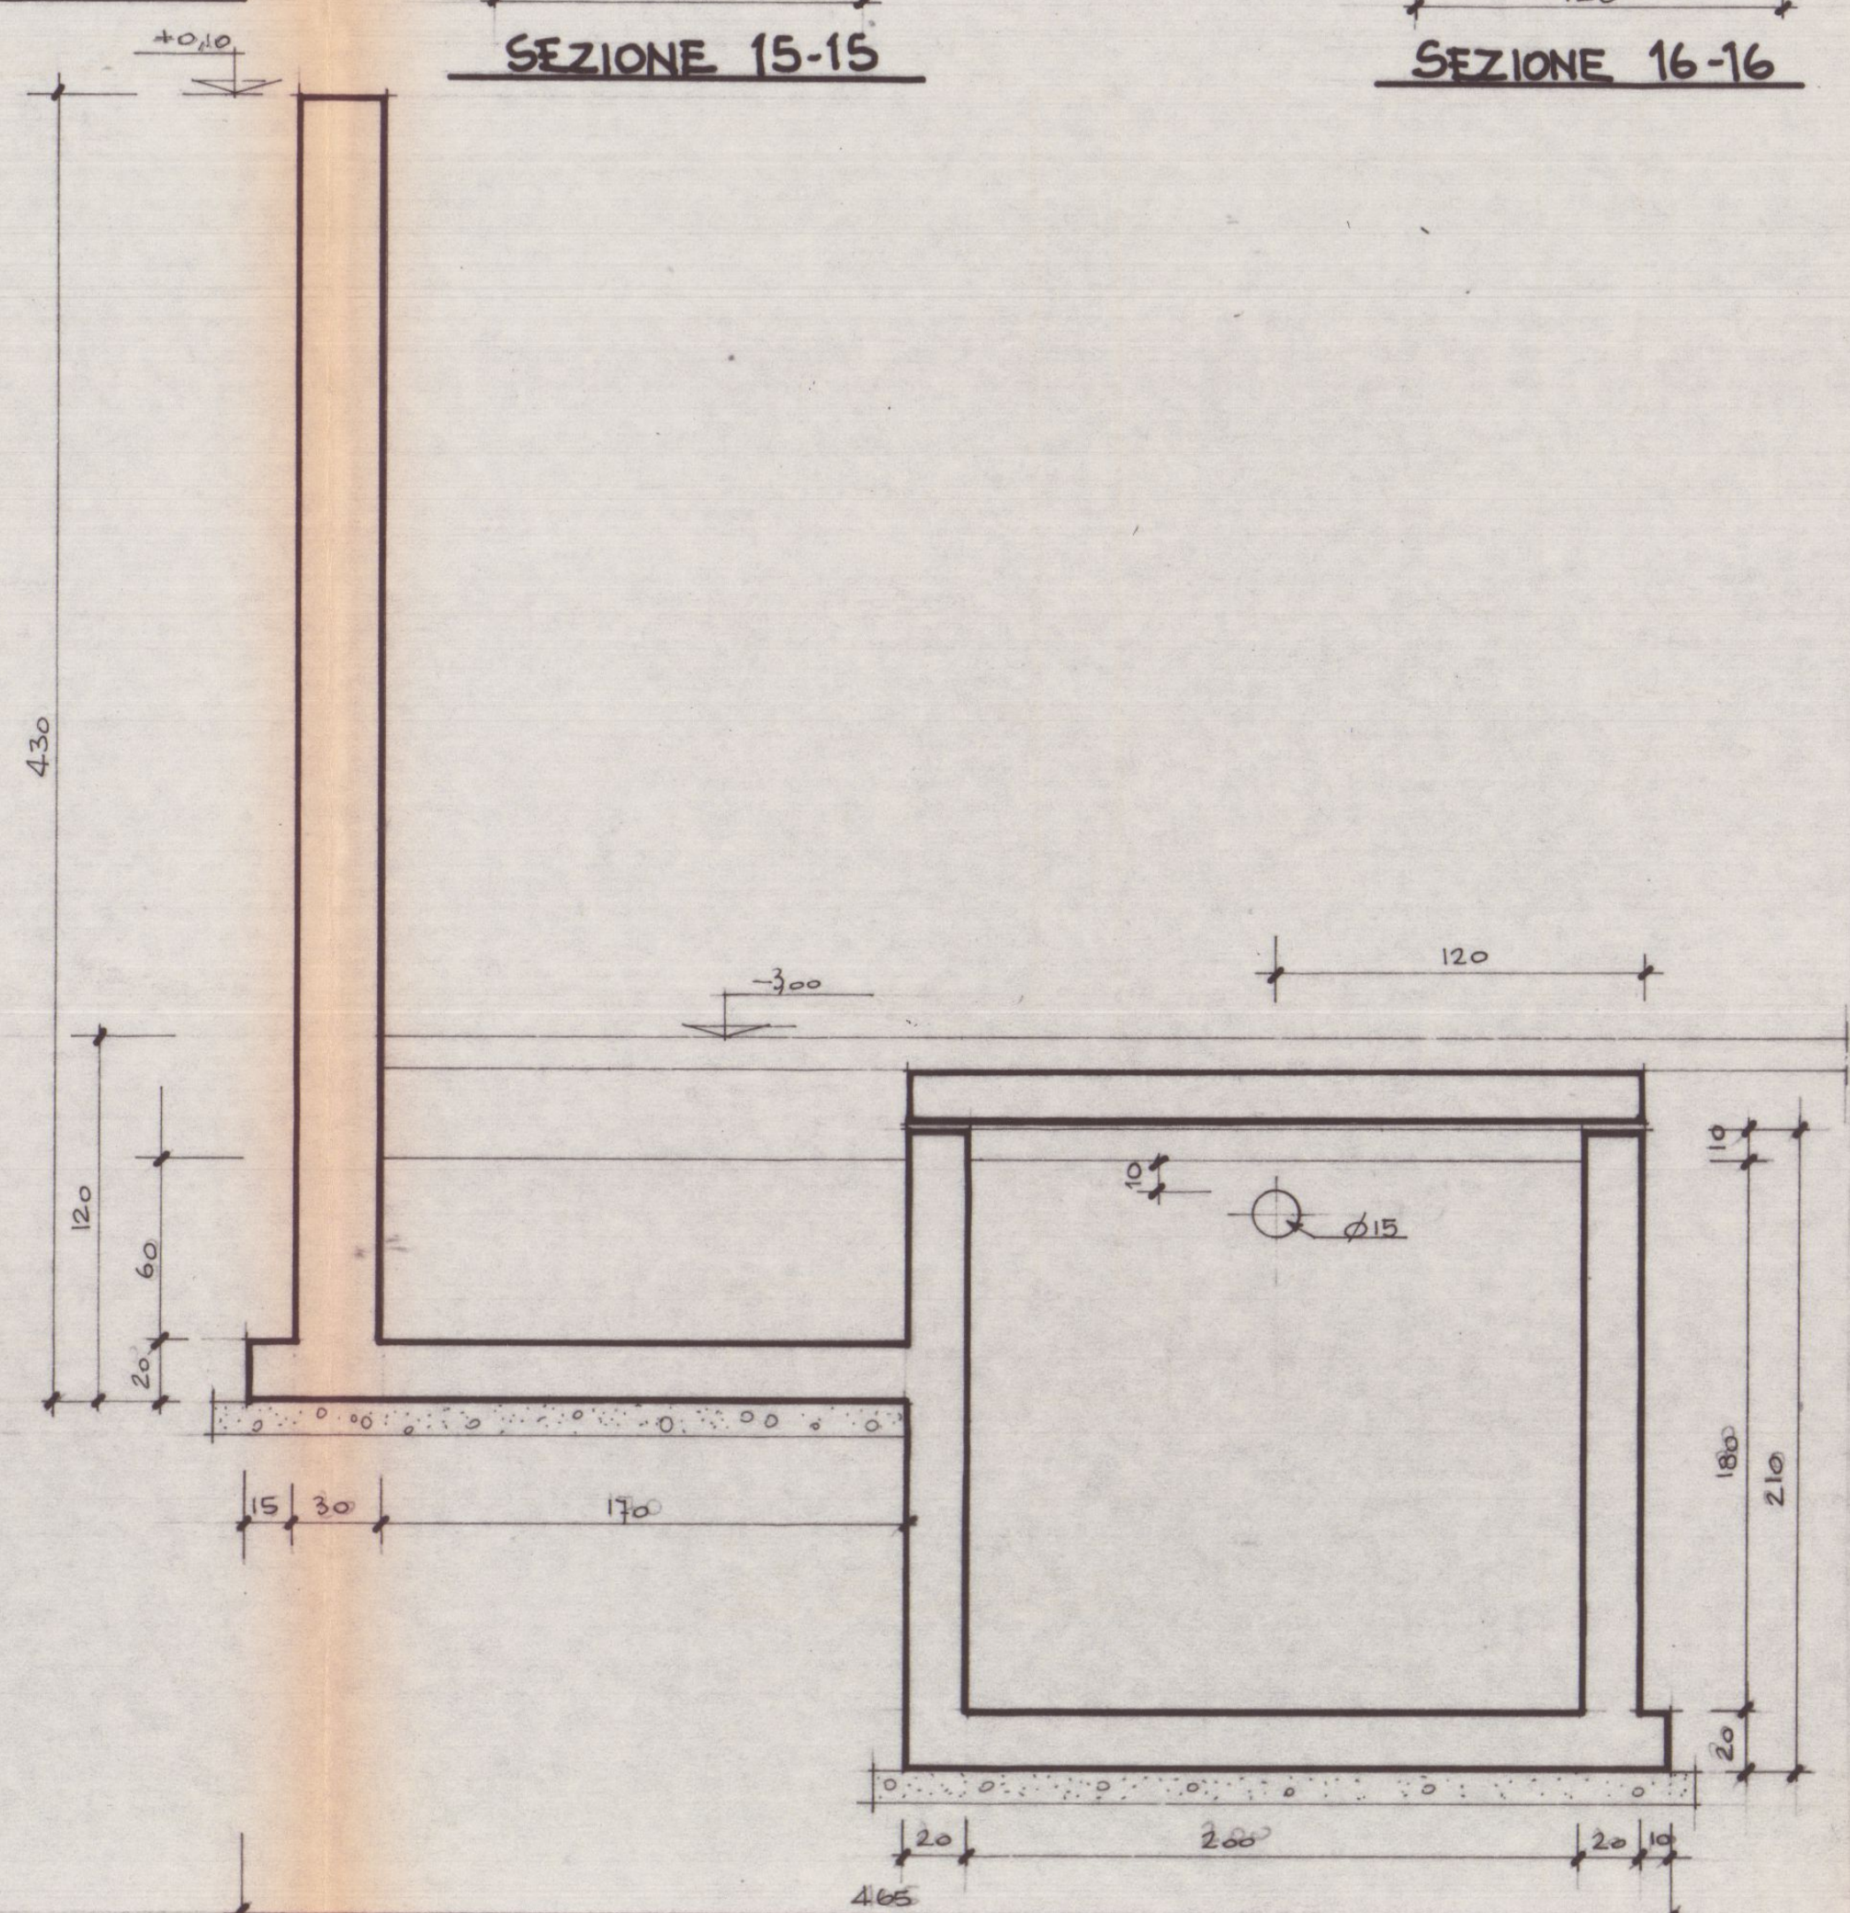
+0,10
-3,00
120
430
170
220

SEZIONE 18-18

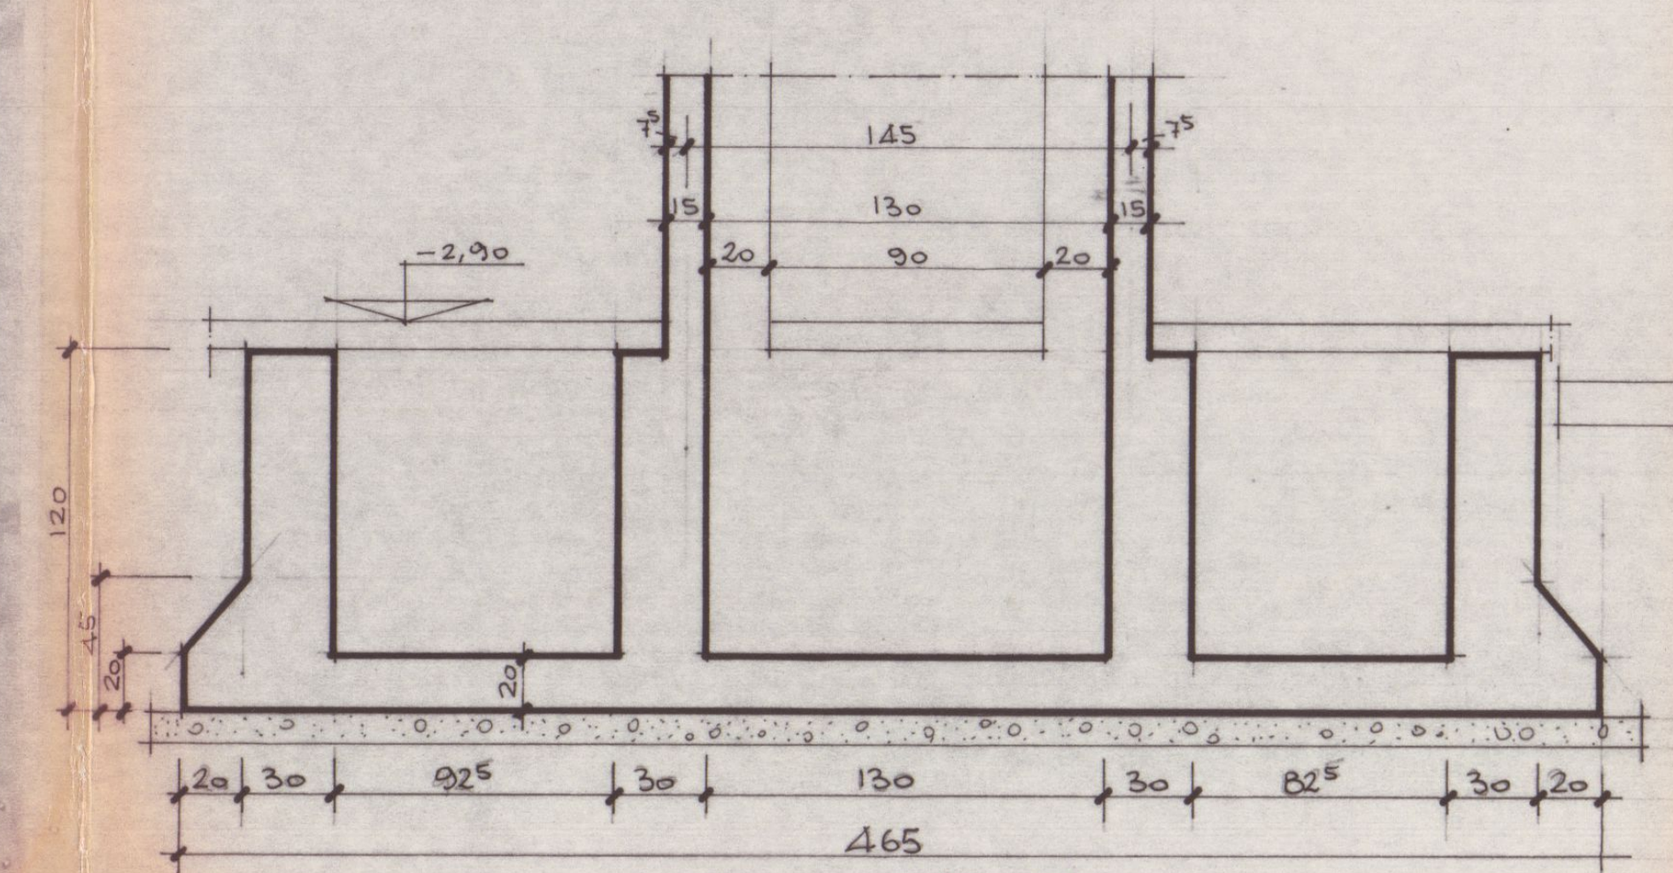
-2,90
145
130
92,5 130 92,5
465

SEZIONE 12-12

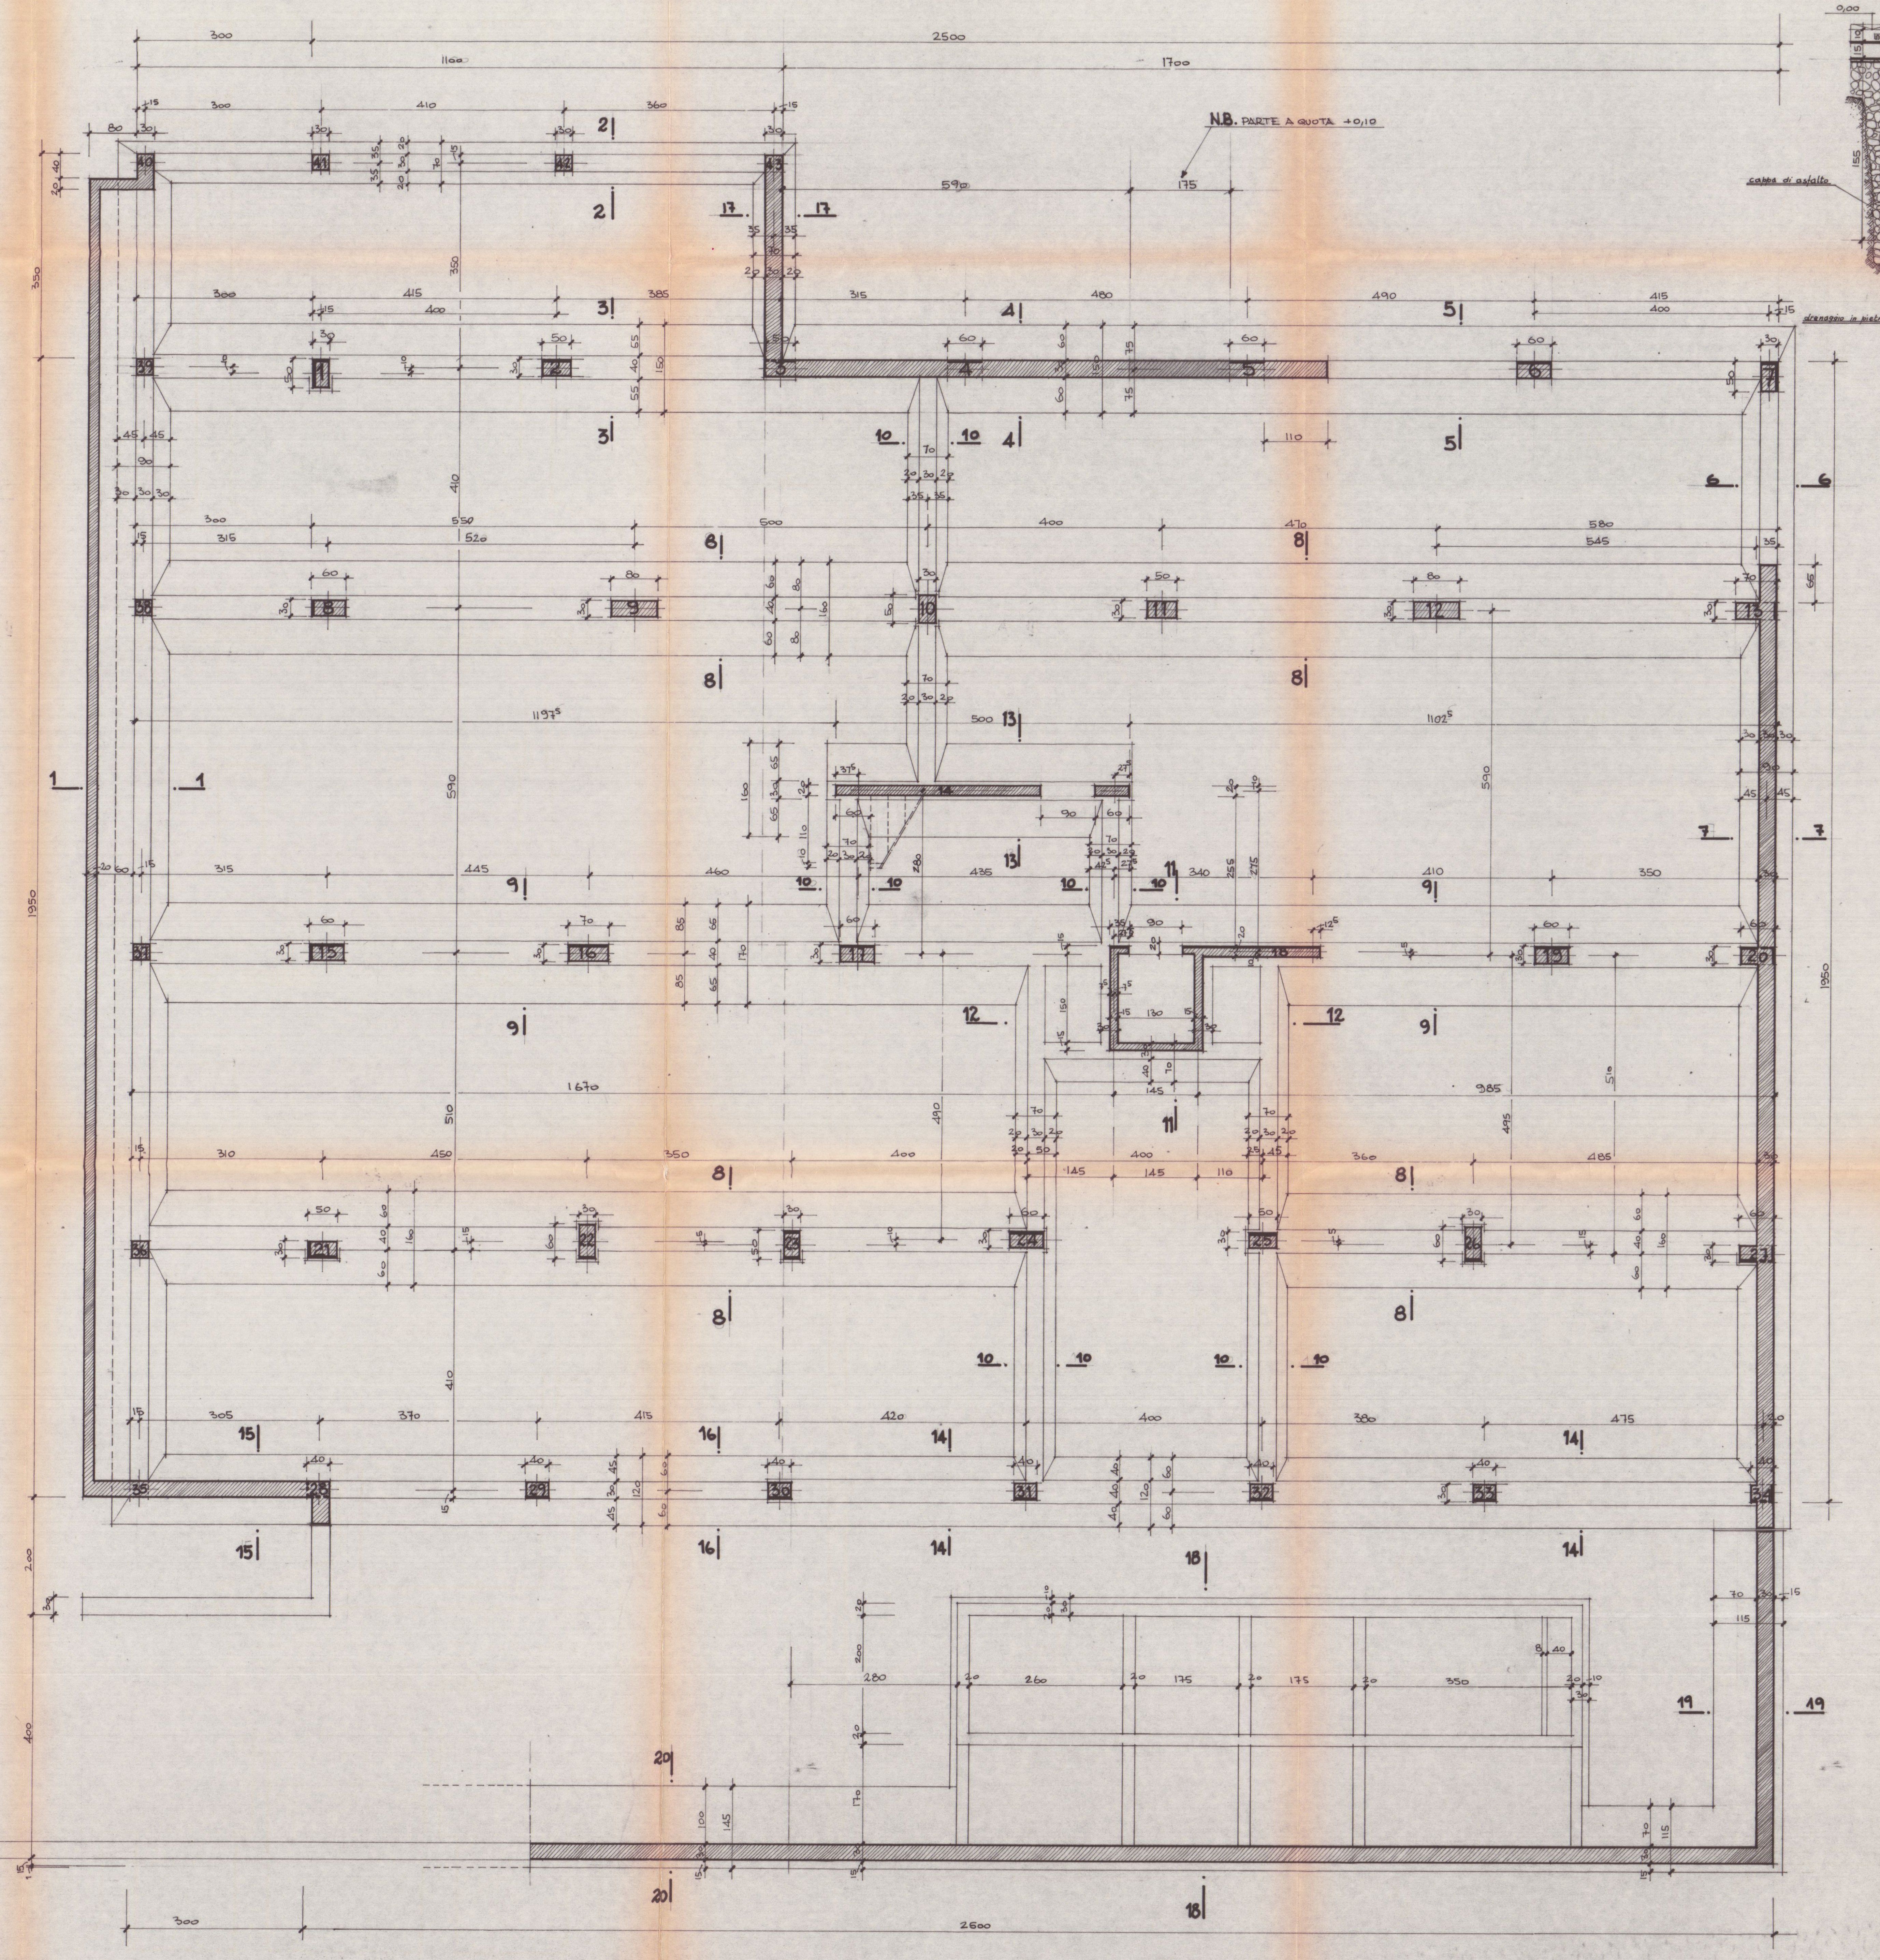
2500
1700
N.B. PARTE A QUOTA +0,10
2600

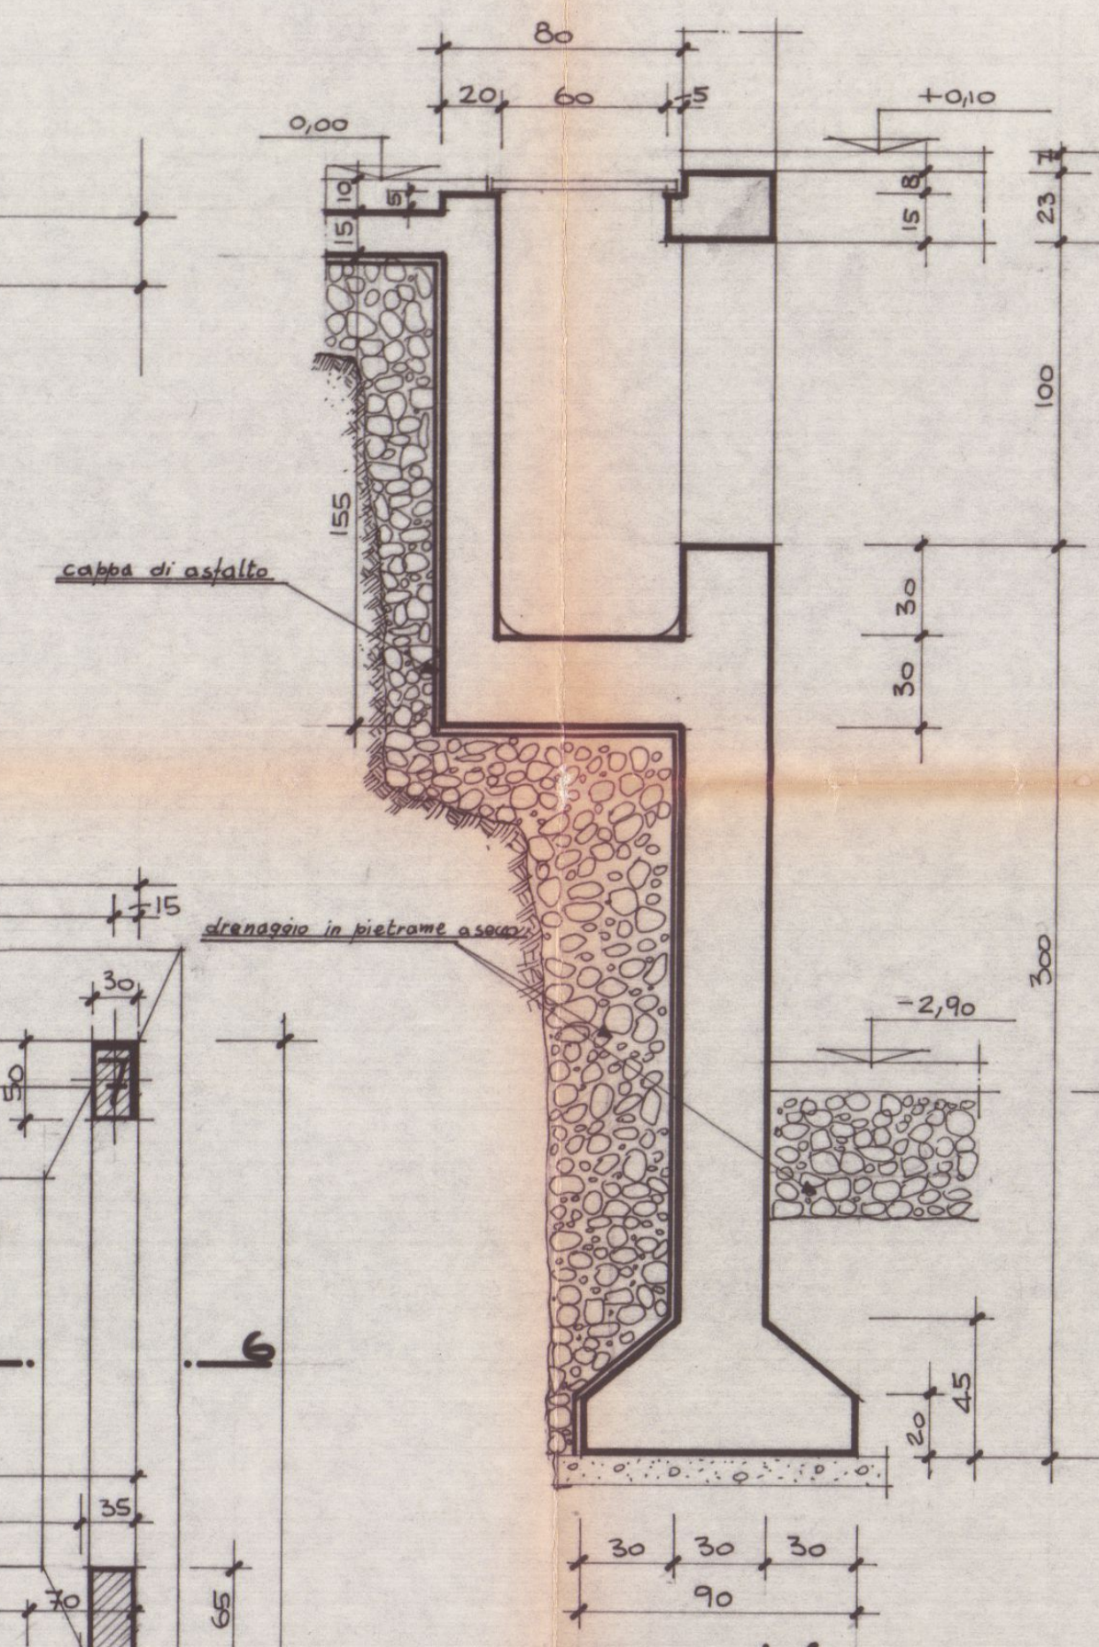
cappa di asfalto
drenaggio in pietrame a secco
-2,90

SEZIONE 1-1

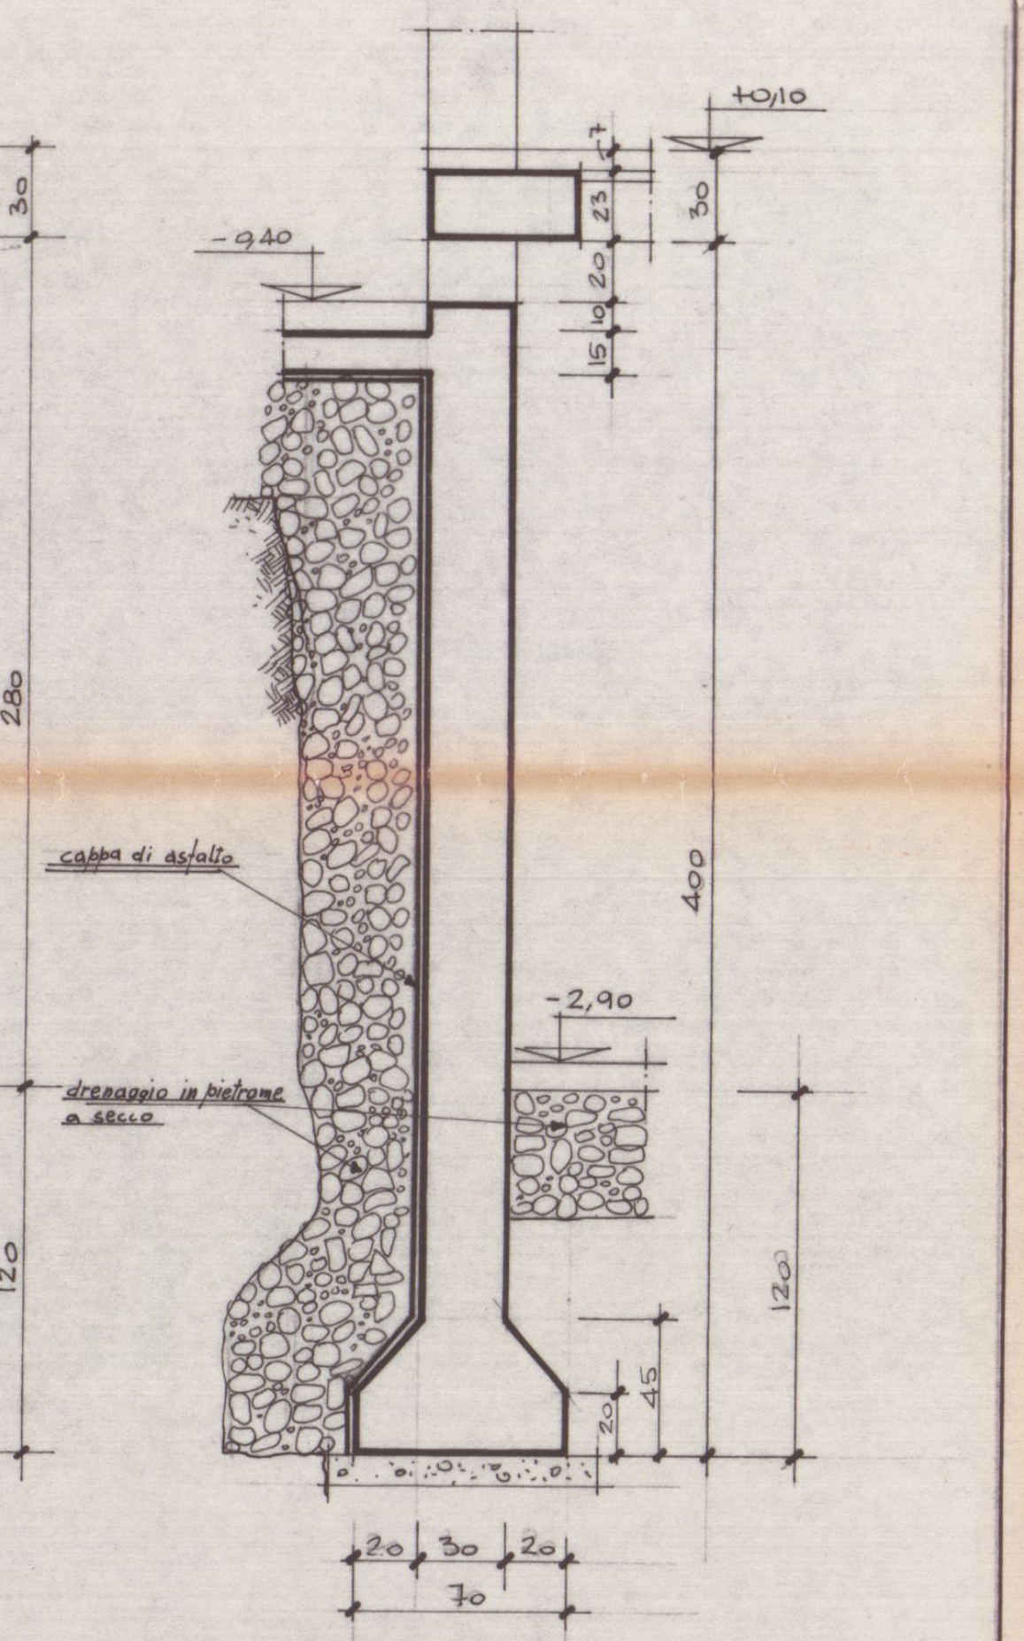
cappa di asfalto
drenaggio in pietrame a secco
-2,90

SEZIONE 2-2

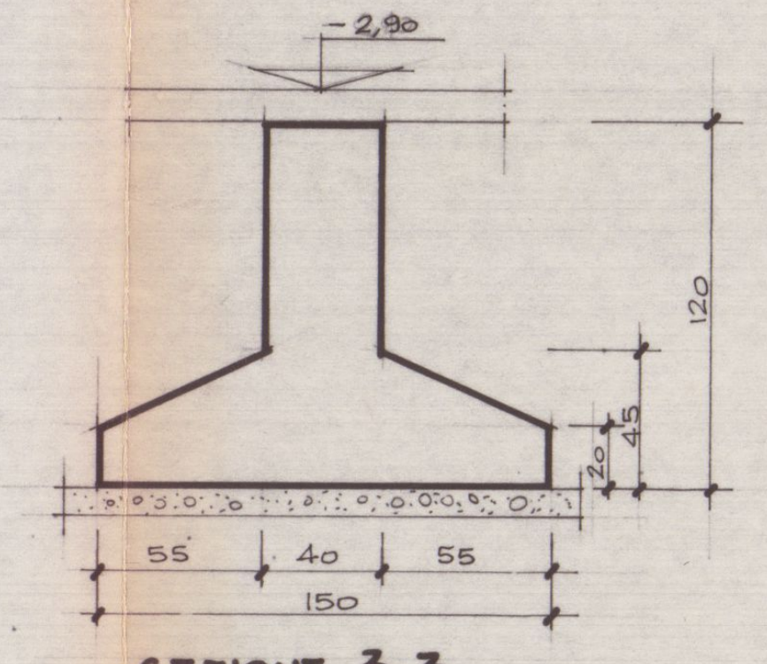
-2,90
55 40 55
150

SEZIONE 3-3

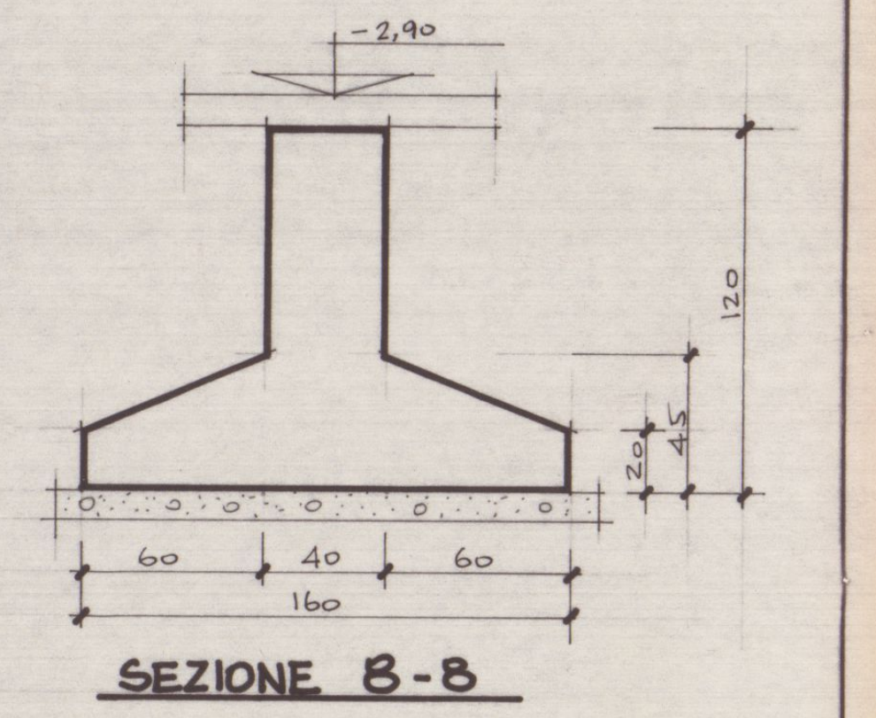
-2,90
60 40 60
160

SEZIONE 8-8

DOTT. ING. ~~VINCENZO BOSCO~~		
LAVORO	OGGETTO DISEGNO	IMPRESA
FABB. 1 VIA TONIOLO AVENZA	CARPENTERIA DELLE FONDAZIONI	BARATTA SCALA 1:50-1:25
DIS.	VISTO	CEMENTO TIPO ALTA RESISTENZA
TAV. N° 1		CALCESTRUZZO DOSATO CON 300 Kg/mc DI CEMENTO ACCIAIO TIPO Fe B 44 K

Carlo Baratta

IMPRESA COSTRUZIONI EDILI
GEOM. CARLO BARATTA
Tel. 57.577
CARRARA

AL VERSANTE
Servizio dei Conti Correnti Postali
Attestazione di un versamento

di L. ≠ 58.600 ≠ (in cifre)

Lire cinquantottomila (in lettere) seicento

eseguito da BARATTA CARLO

sul c/c n. 1/15046 intestato alla Banca Nazionale del Lavoro - Centro Servizi Speciali - C/Cassa Nazionale Previdenza Assistenza Ingegneri ed Architetti (contributi OPERE)

Addì (1) 28 MAR. 1977

Bollo lineare dell'Ufficio accettante
C/C POSTALI 4
CARRARA SUCC. 1
N. del bollettario ch 9 28 MAR 77

L'Ufficiale di Posta

Bollo a data

INDICARE A TERGO LA CAUSALE DEL VERSAMENTO
Si prega di scrivere in stampatello

21 DIC. 1976

VARIANTE

VARIANTE IN CORSO D'OPERA AL PROGETTO DI COSTRUZIONE DI UN EDIFICIO PER CIVILE ABITAZIONE E NEGOZI IN AVENZA DI CARRARA, VIA TONIOLO, DI CUI ALLA LICENZA EDILIZIA N° 138 RILASCIATA IL 17-11-1976 AL GEOM. CARLO BARATTA_

TAV. **4**

PROSPETTI e SEZIONI

FABBRICATO **1**

PROGETTISTA.
DOTT. ING. VINCENZO BOSCO

VISTO

SCALA: 1:100

1° PROGETTO

VARIANTE

DISEGNATORE P.R.

IMPRESA COSTRUZIONI EDILI
GEOM. CARLO BARATTA
Tel. 57.377
CARRARA

IL PROPRIETARIO_
Carlo Baratta

IL PROGETTISTA_
DOTT. ING.
VINCENZO BOSCO

MARCA DA BOLLO LIRE 150

MARCA DA BOLLO LIRE 150

APPROVATO
24 MAR. 1977

CONTROLLATO
IL TECNICO

VARIANTE AL PROGETTO
Approvato dal Sindaco alle condizioni indicate nel permesso di costruzione
n° 138 del 24-3-77
licenza edilizia del 17-11-76
L'ING. CAPO

COMUNE DI CARRARA
Ufficio Urbanistica

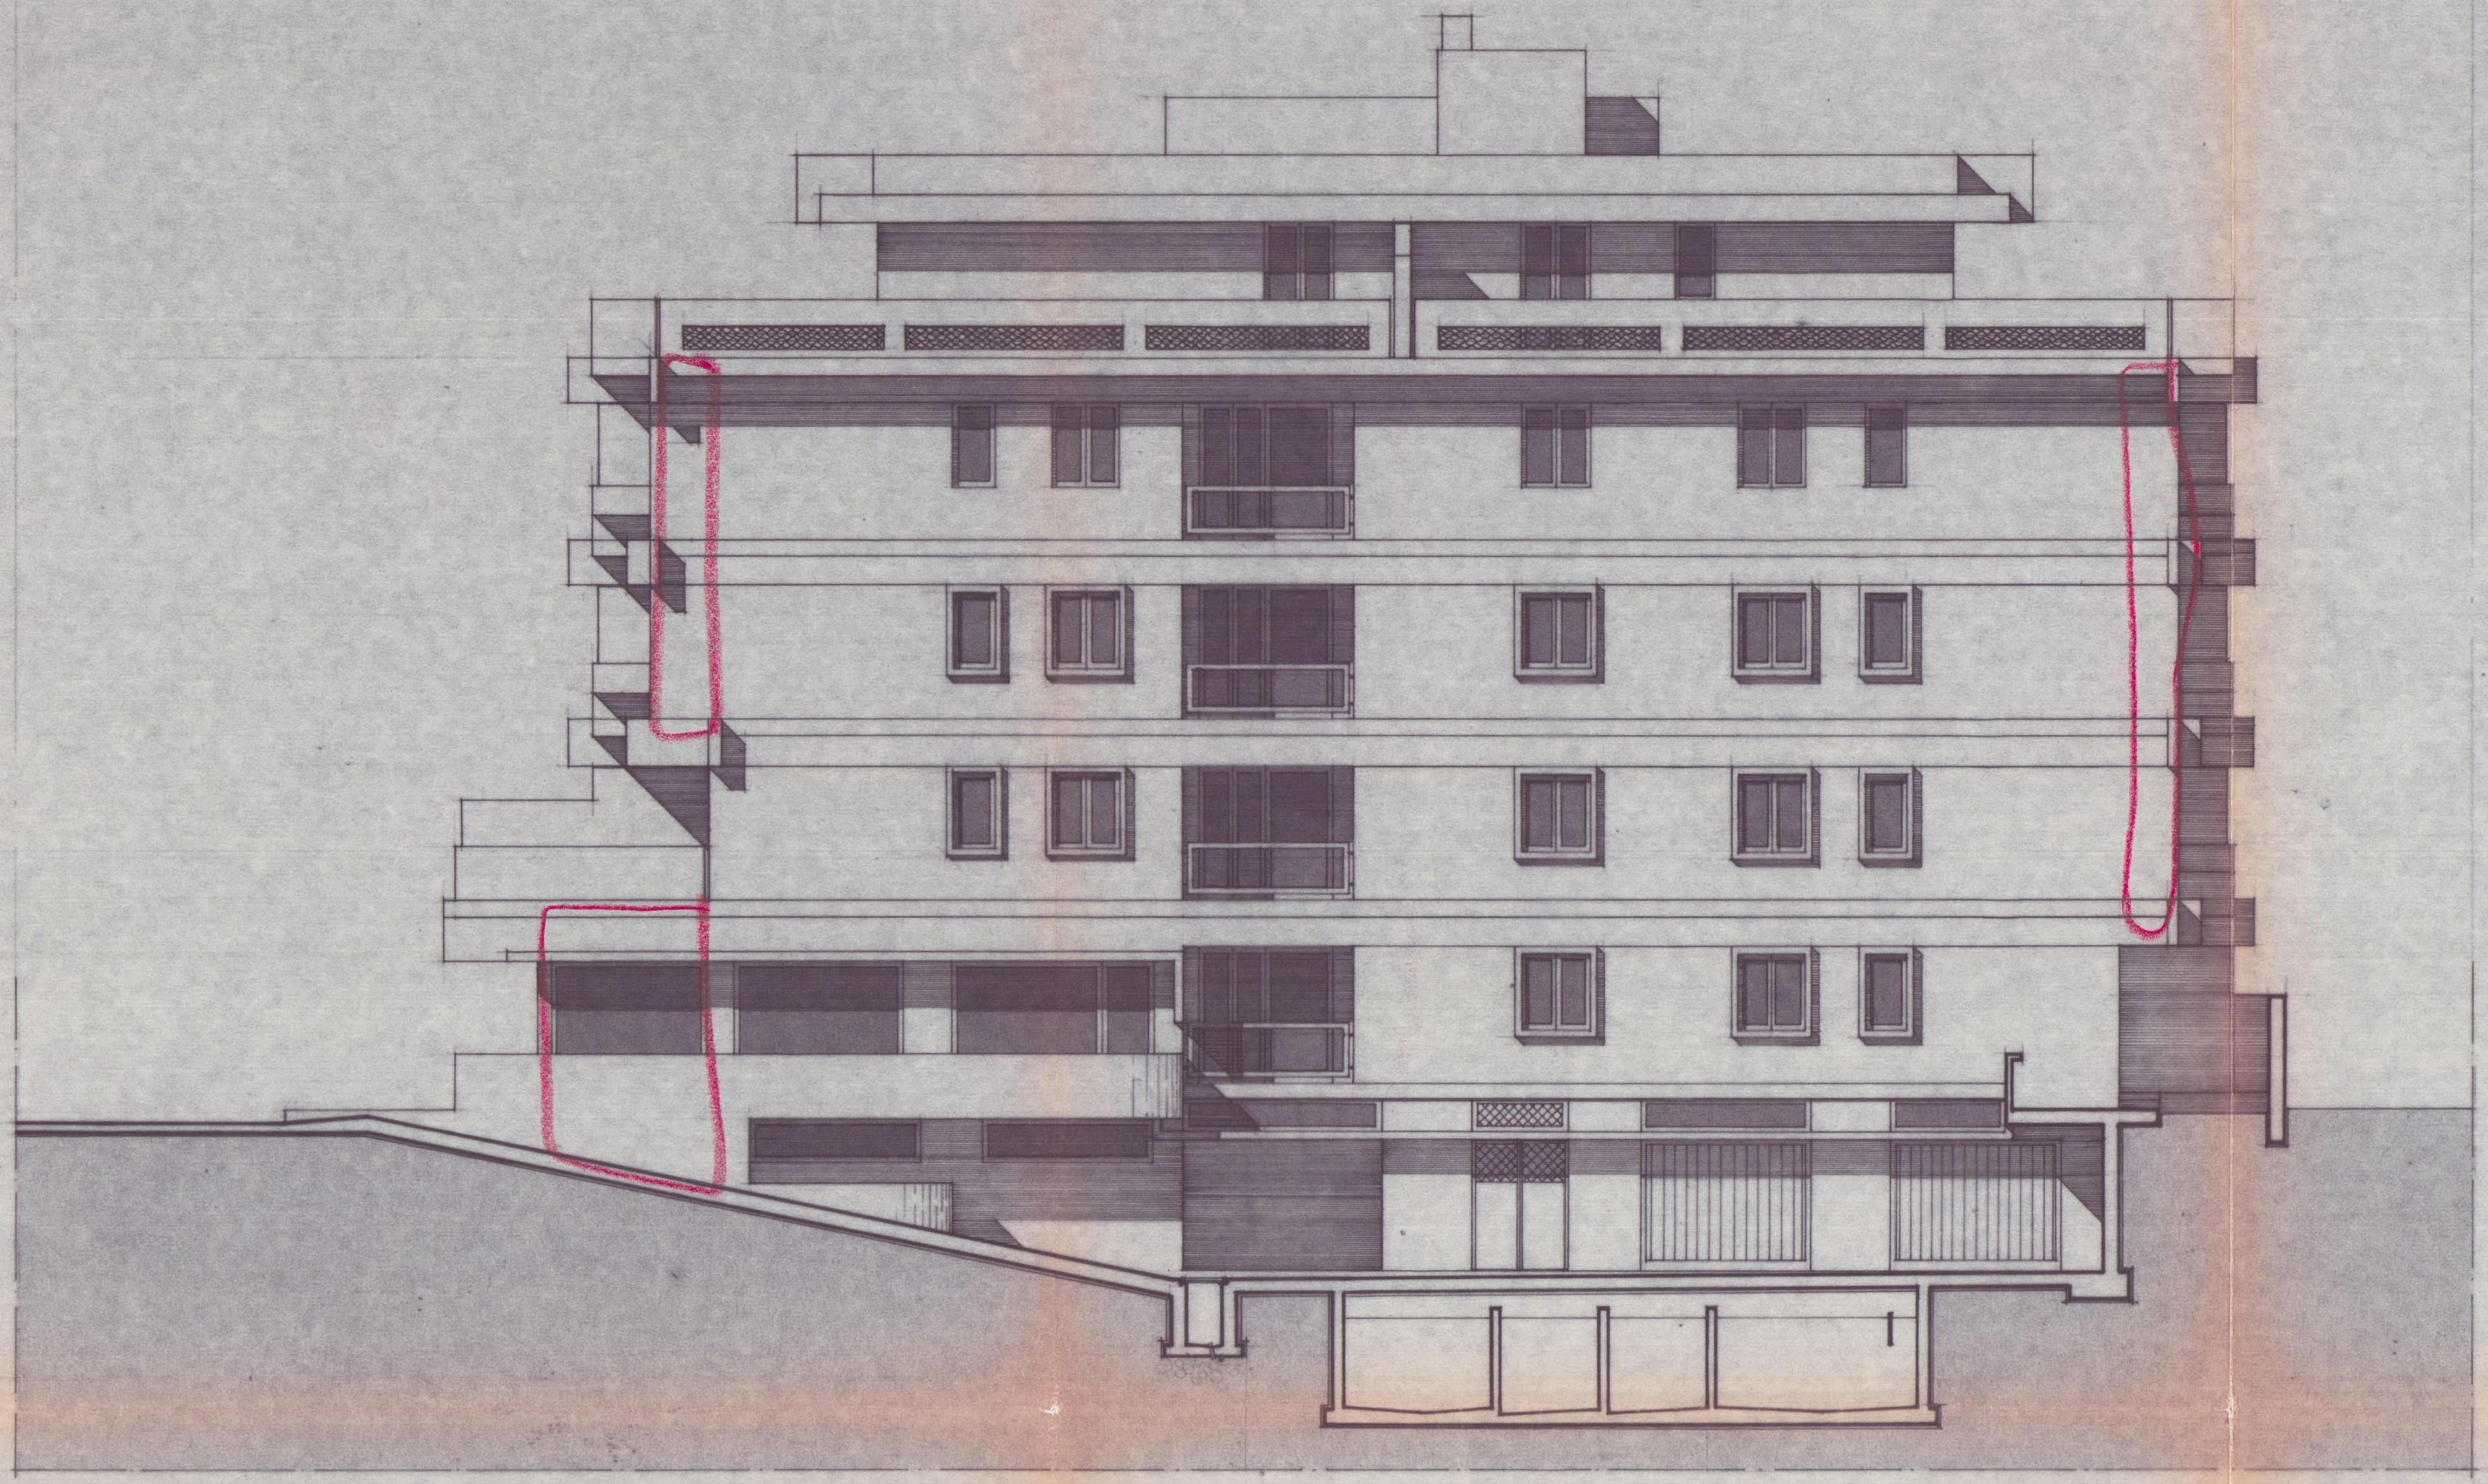

PROSPETTO NORD

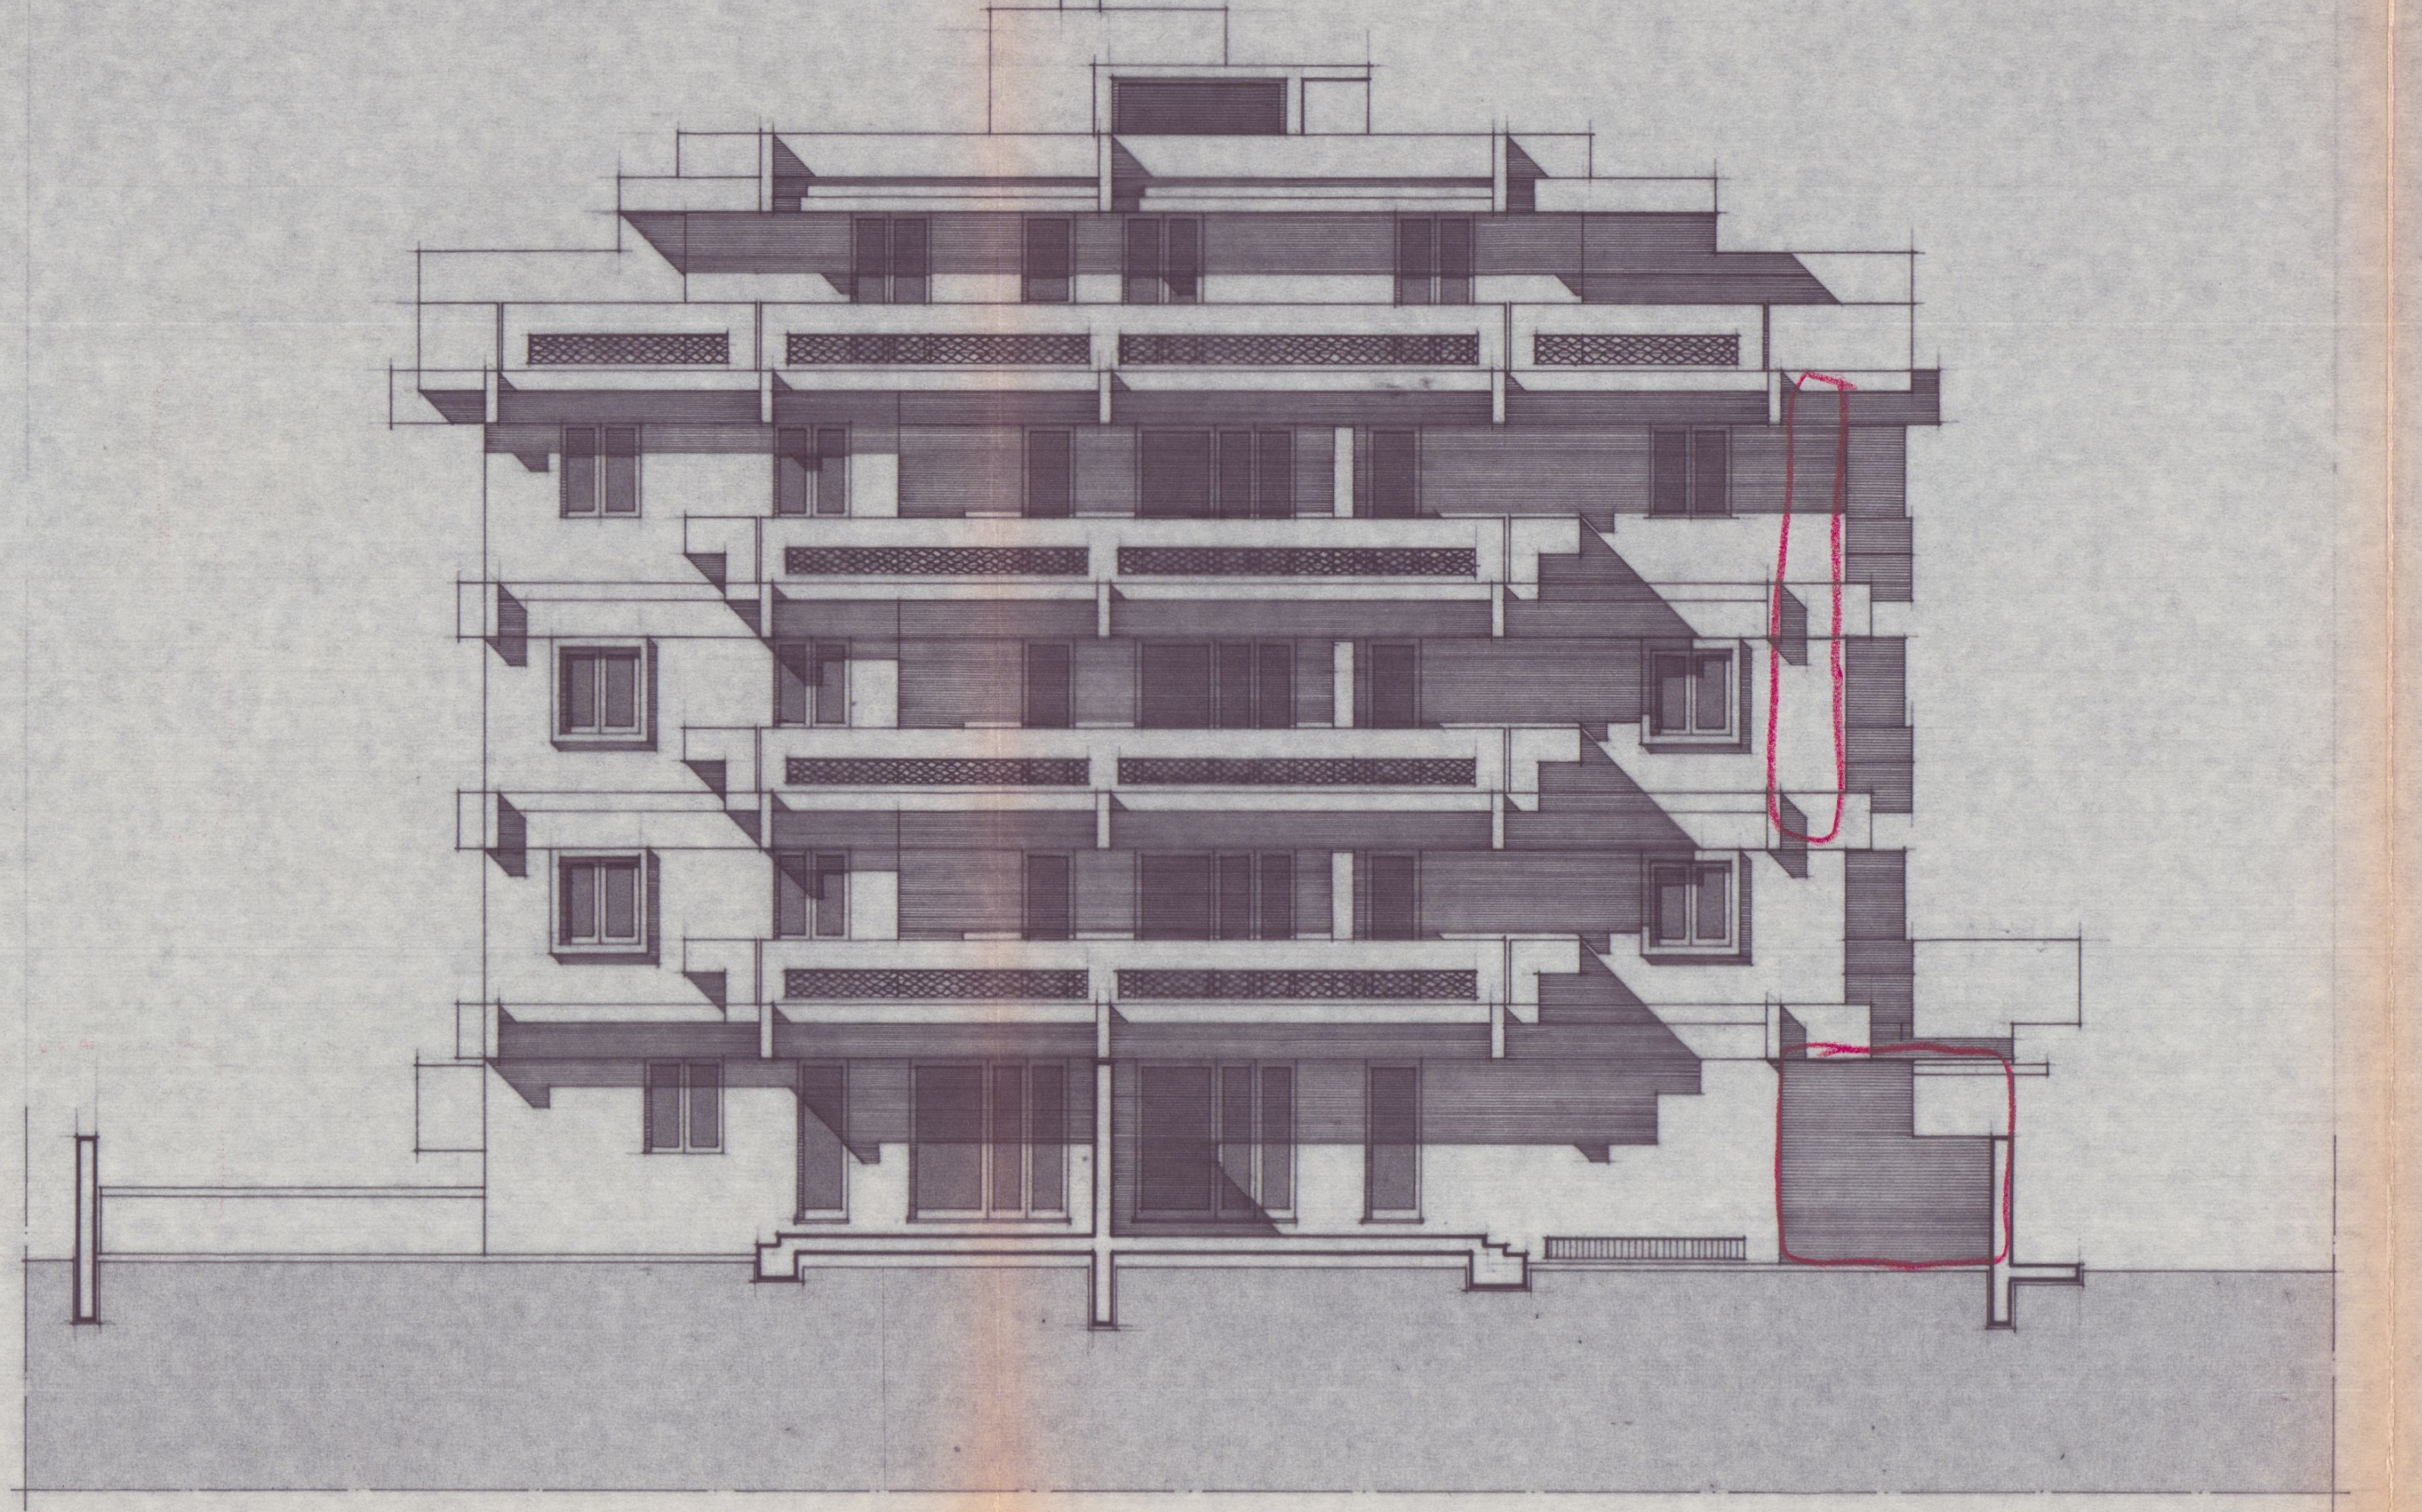

PROSPETTO OVEST

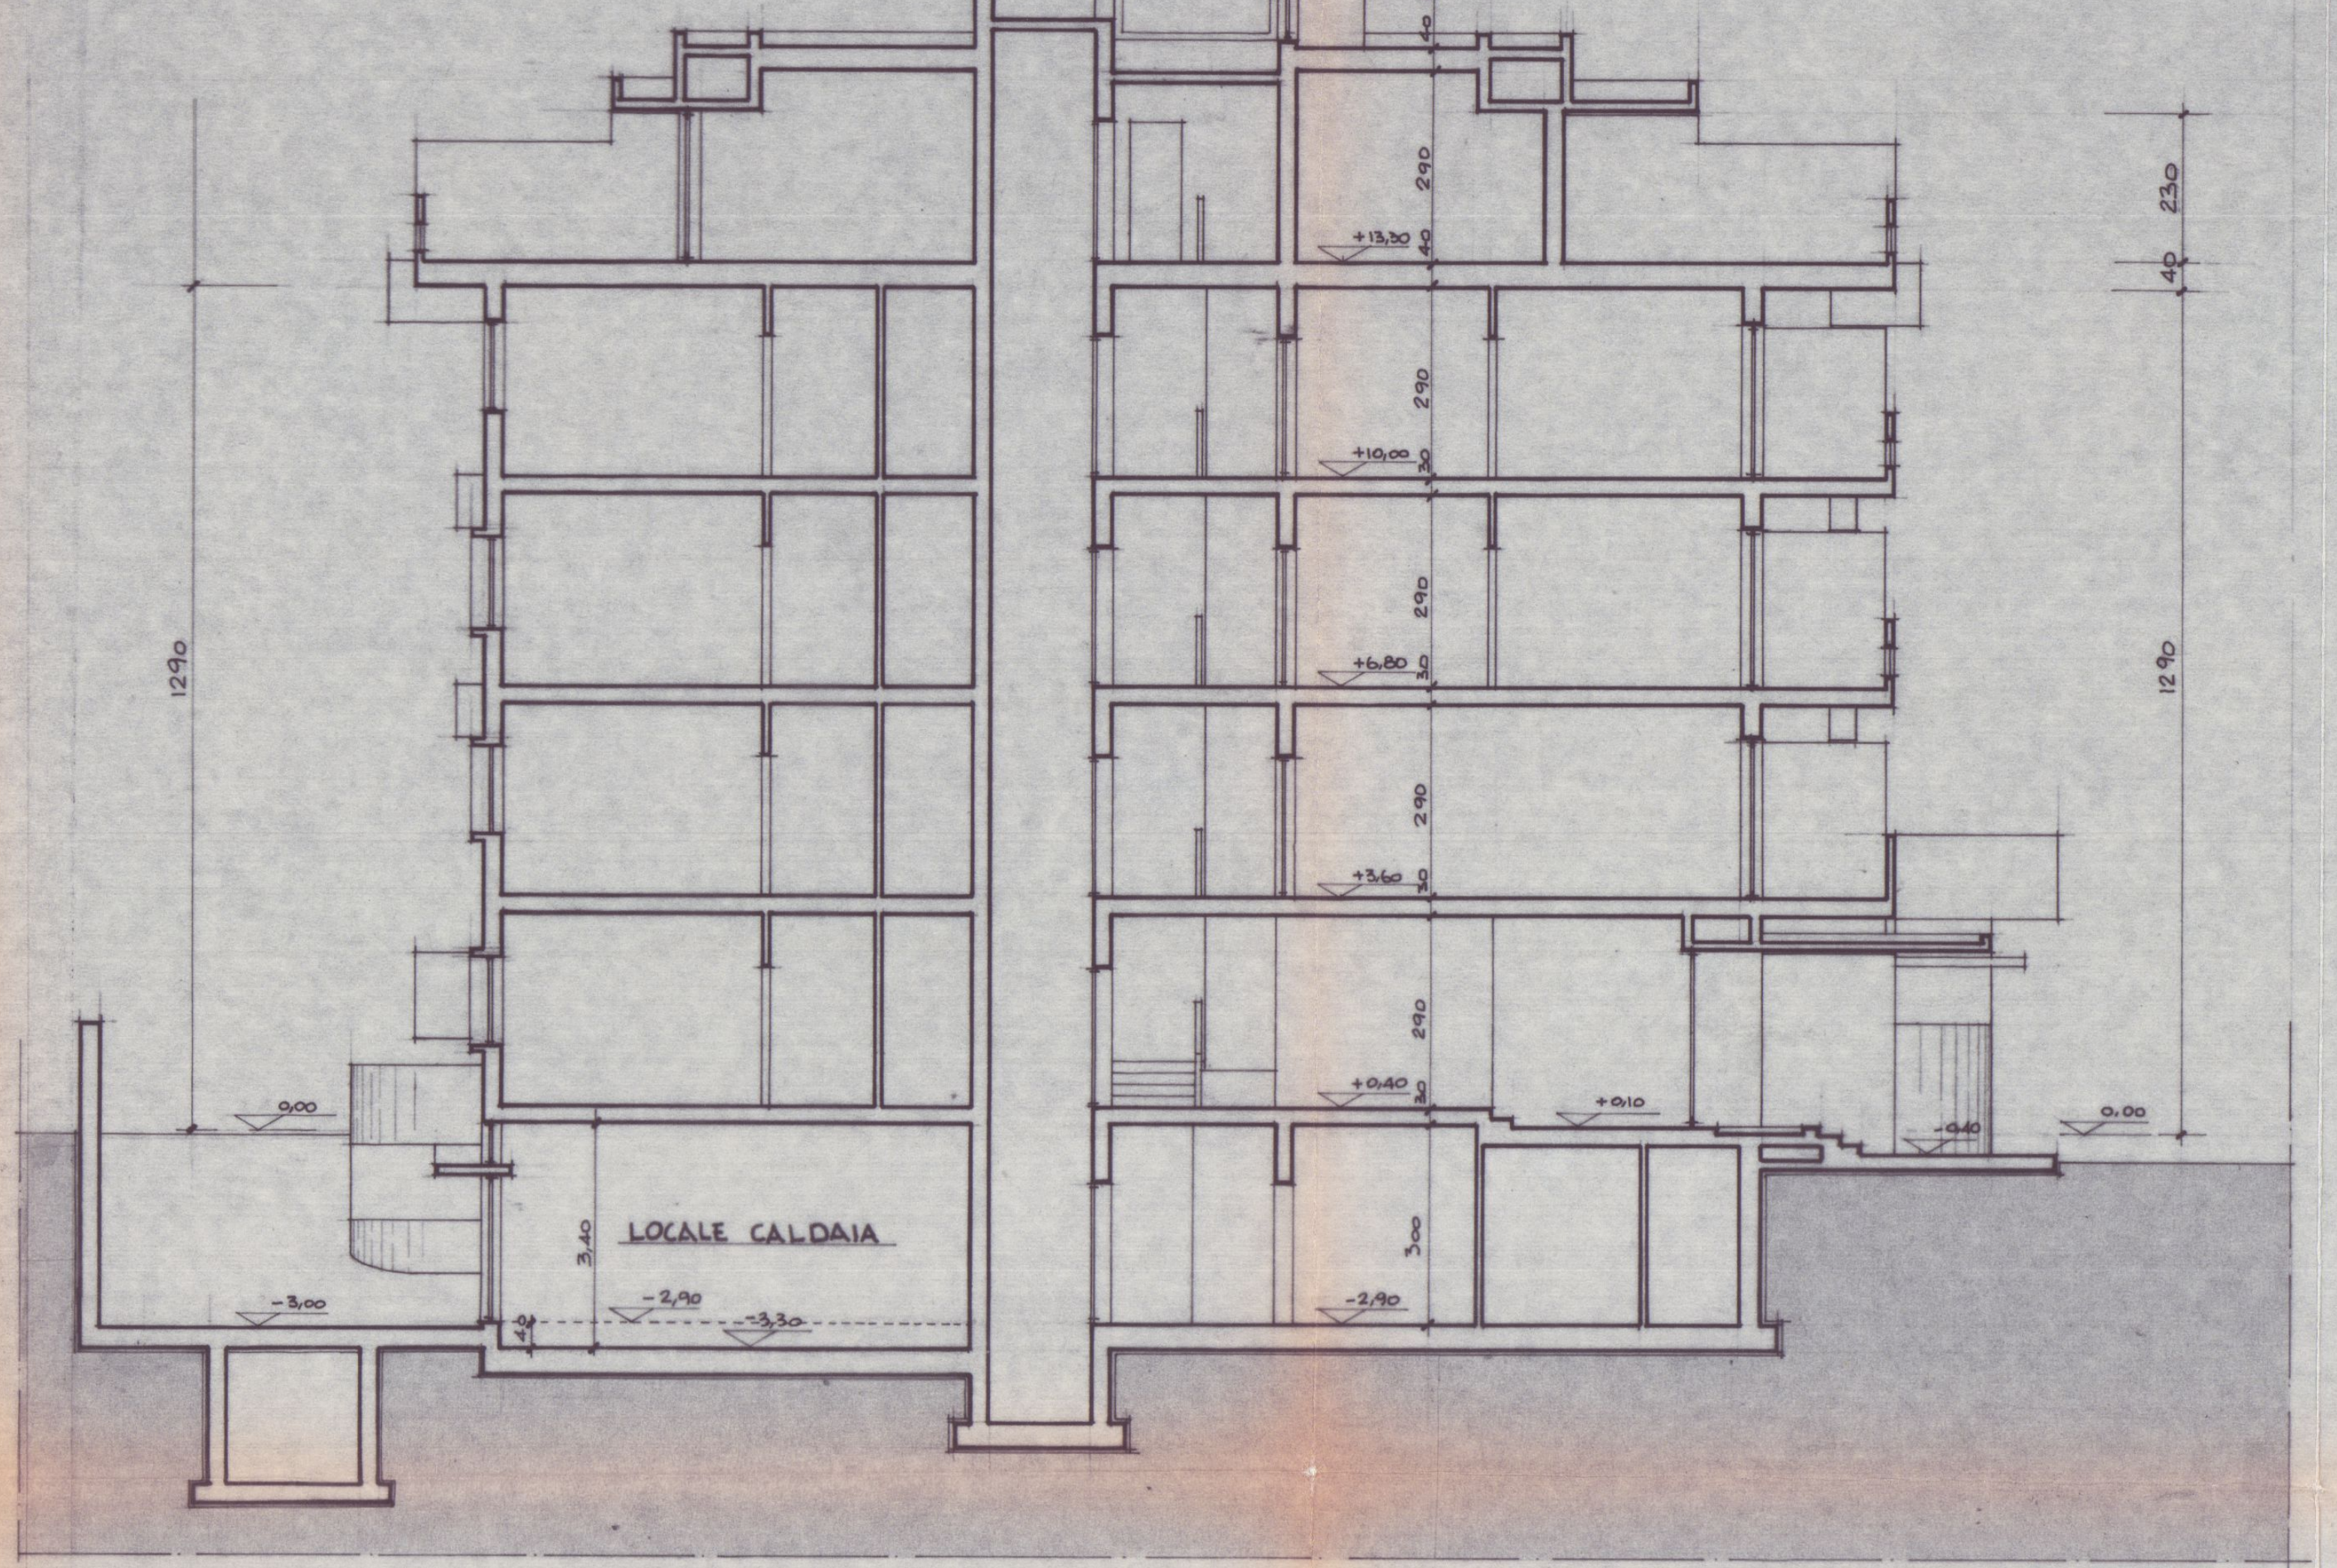
220
40
290
+13,30
290
+10,00
290
+6,80
290
+3,60
290
+0,40
+0,10
-0,10
0,00
0,00
230
40
1290
1290
LOCALE CALDAIA
3,40
3,00
-3,00
-2,90
-3,30
-2,90

SEZIONE A-A

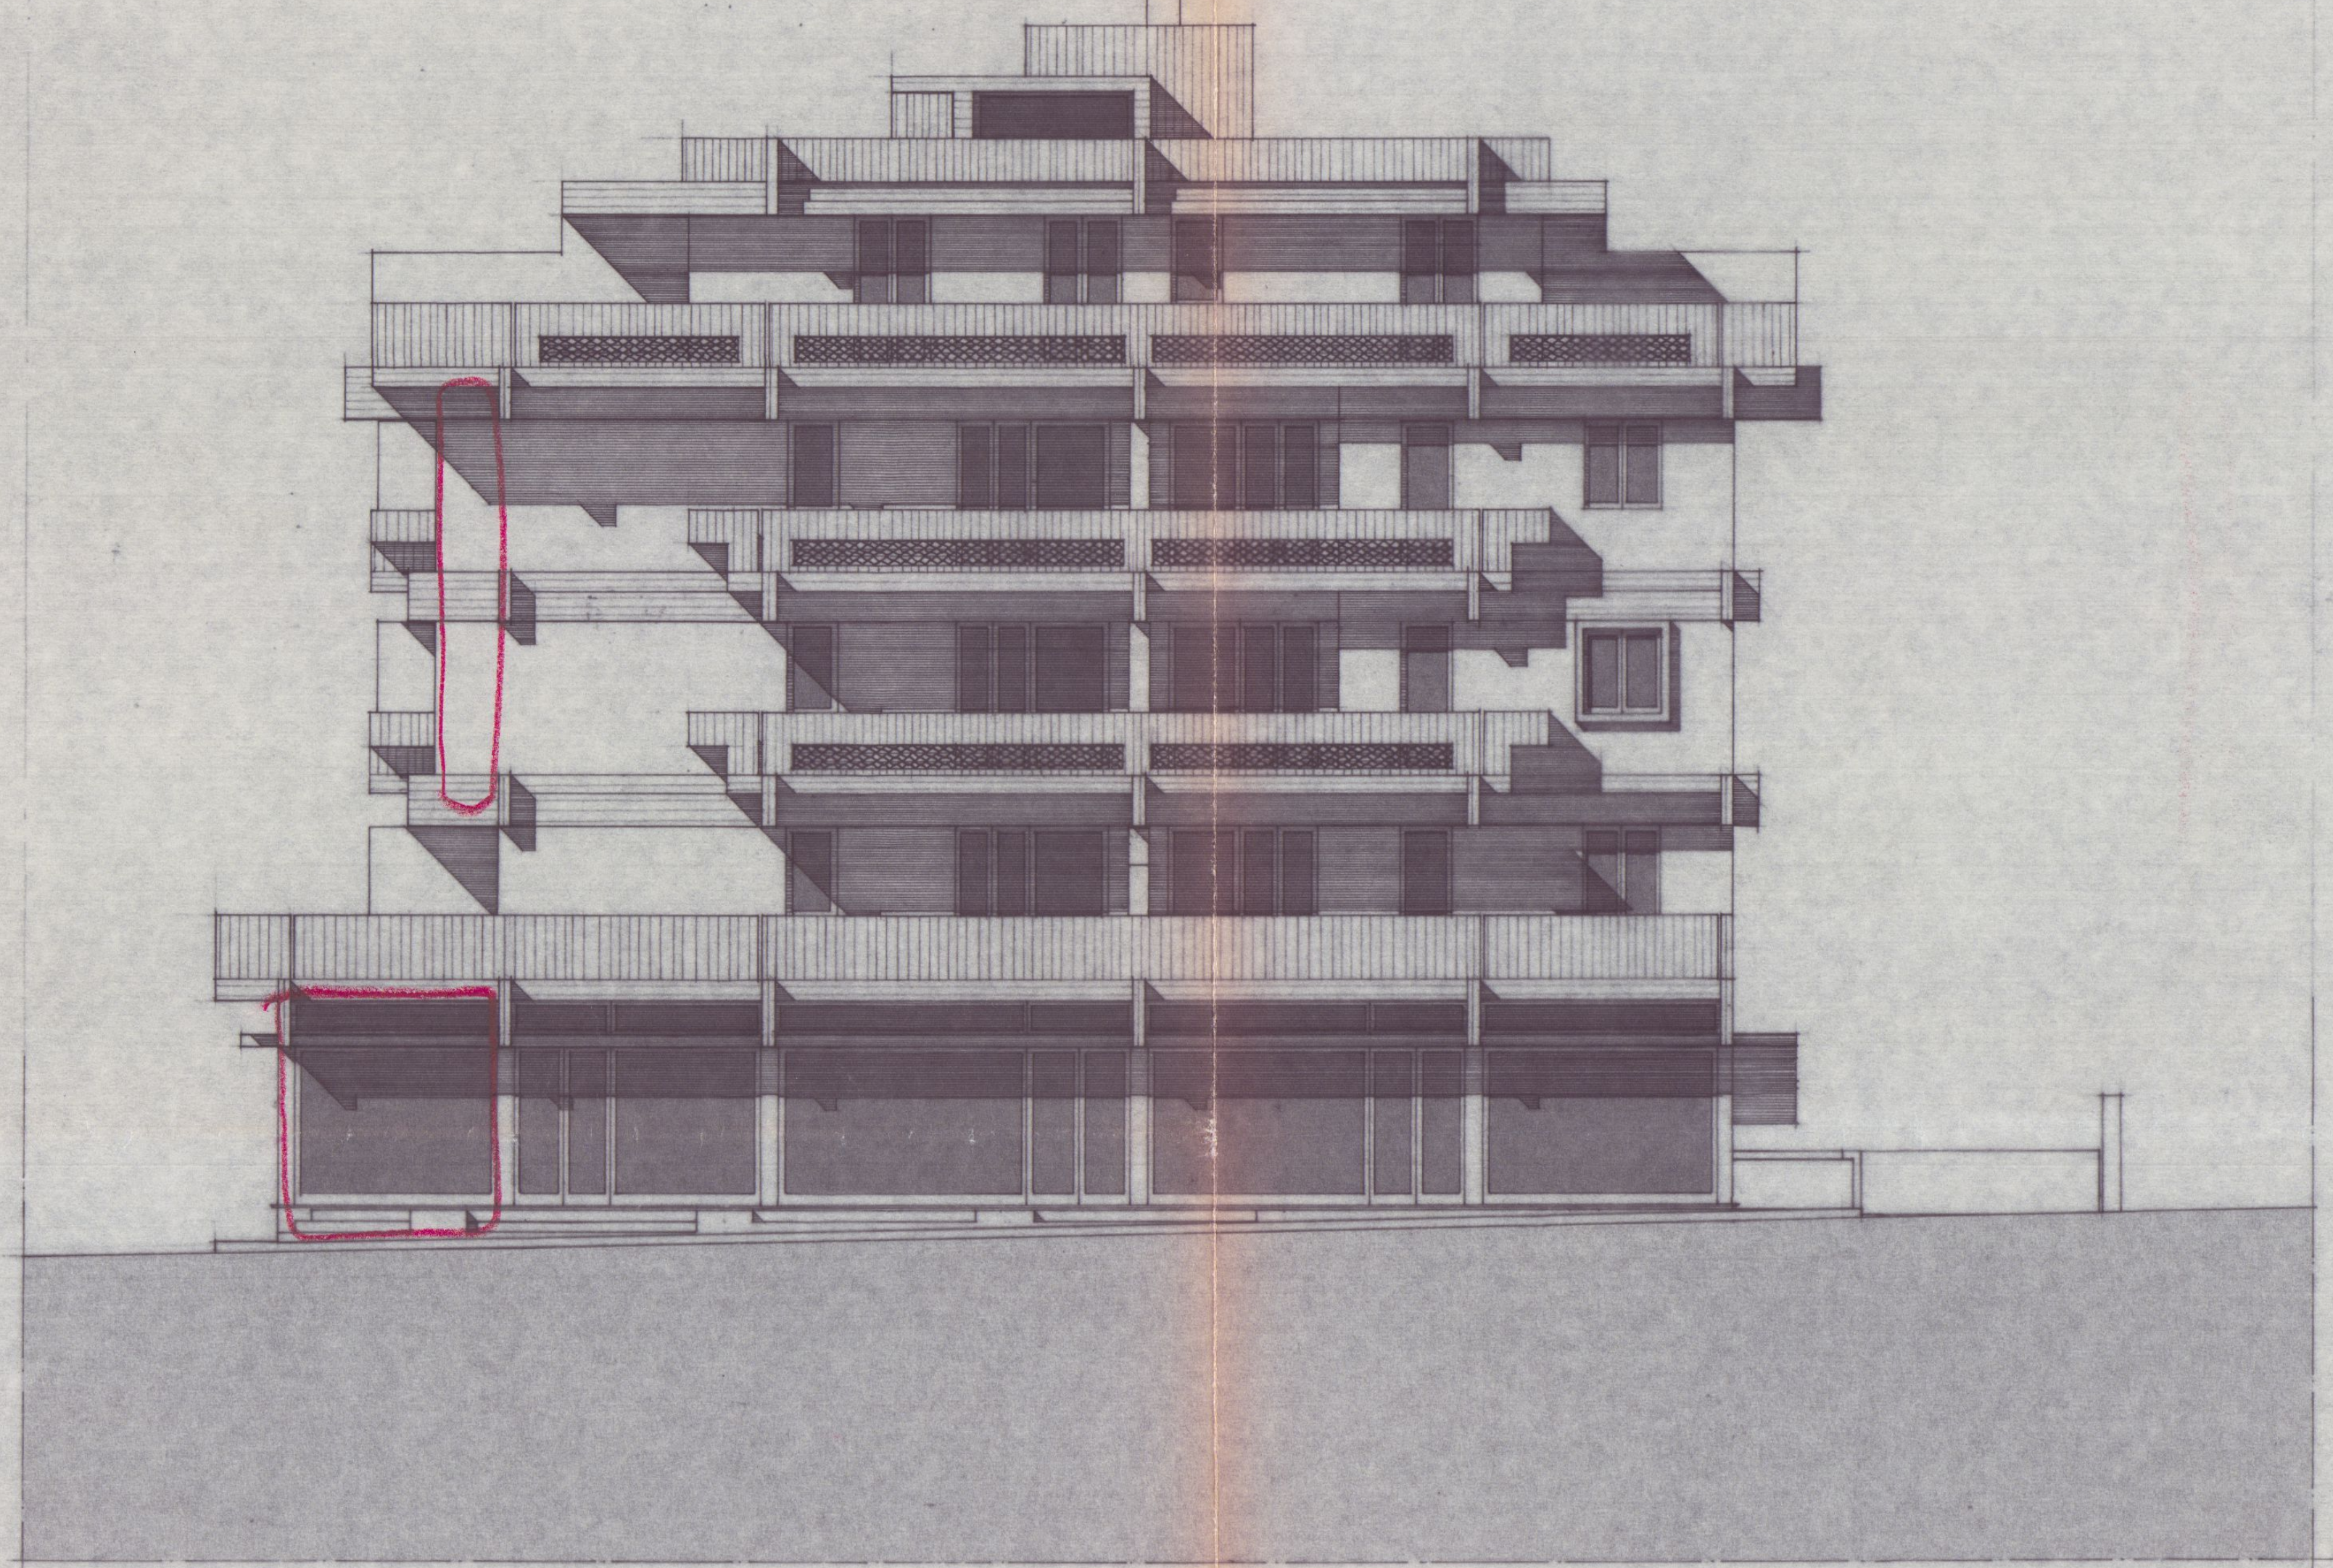

PROSPETTO EST

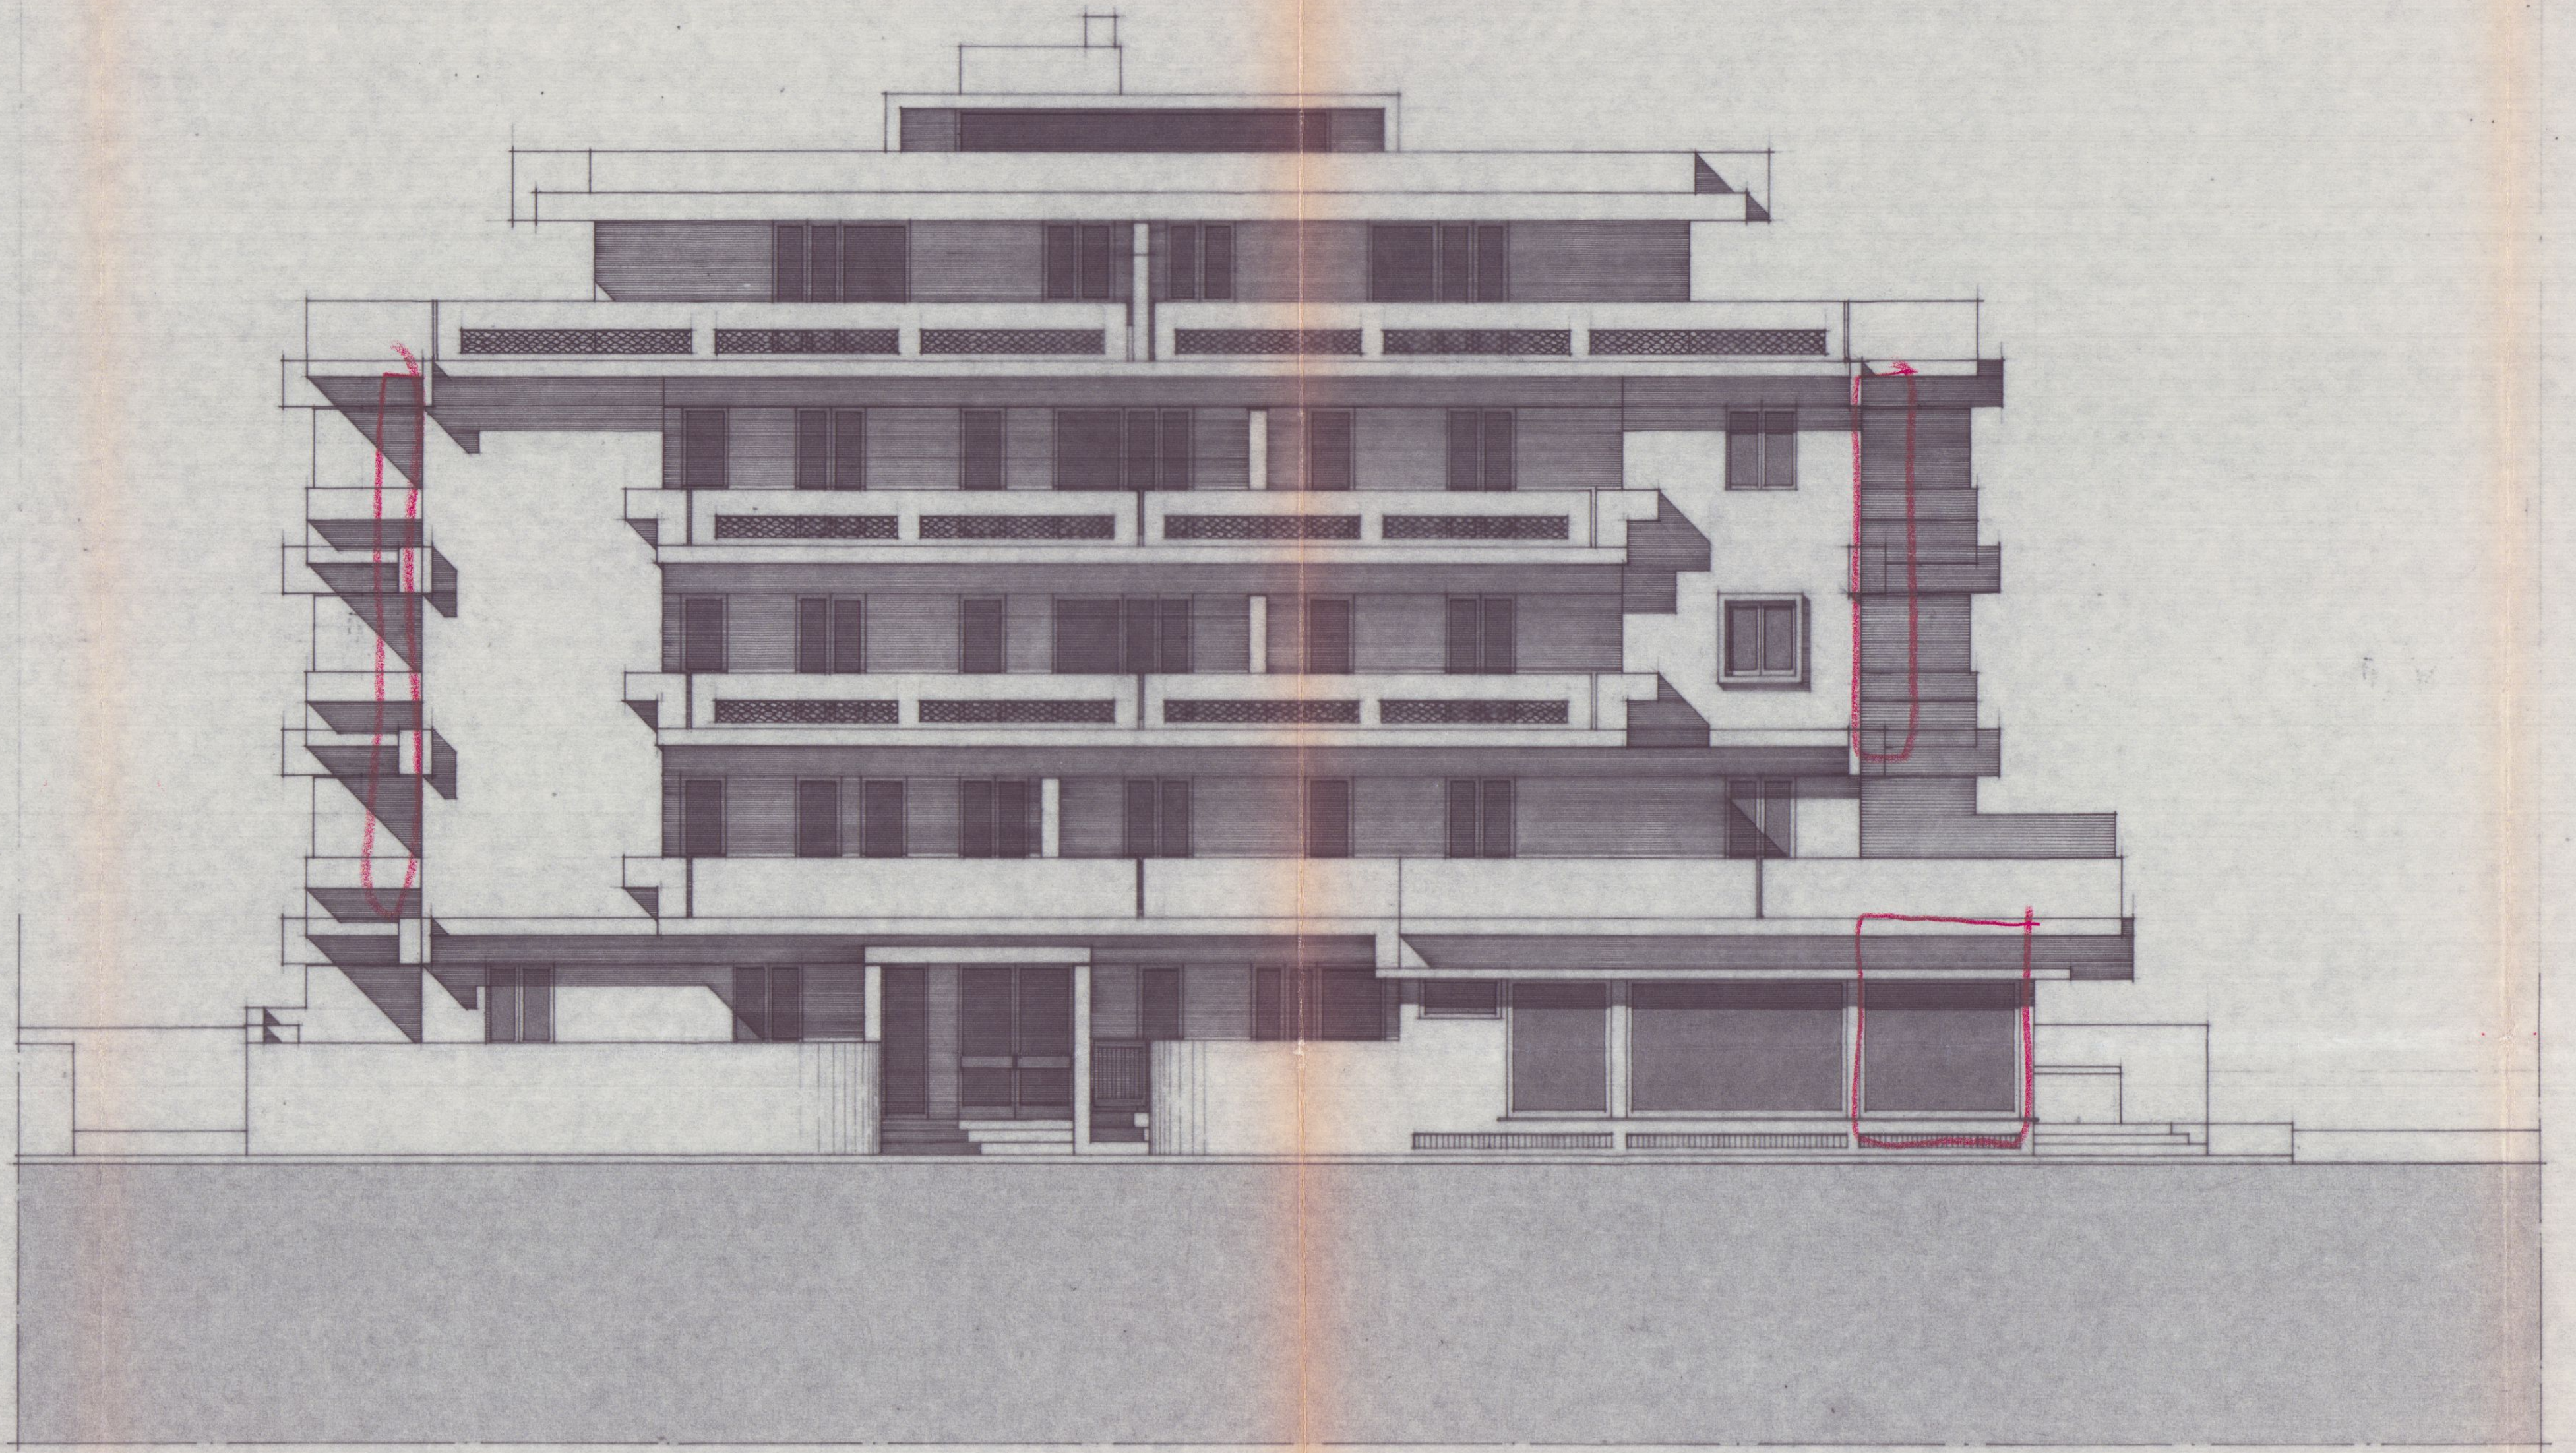

PROSPETTO SUD

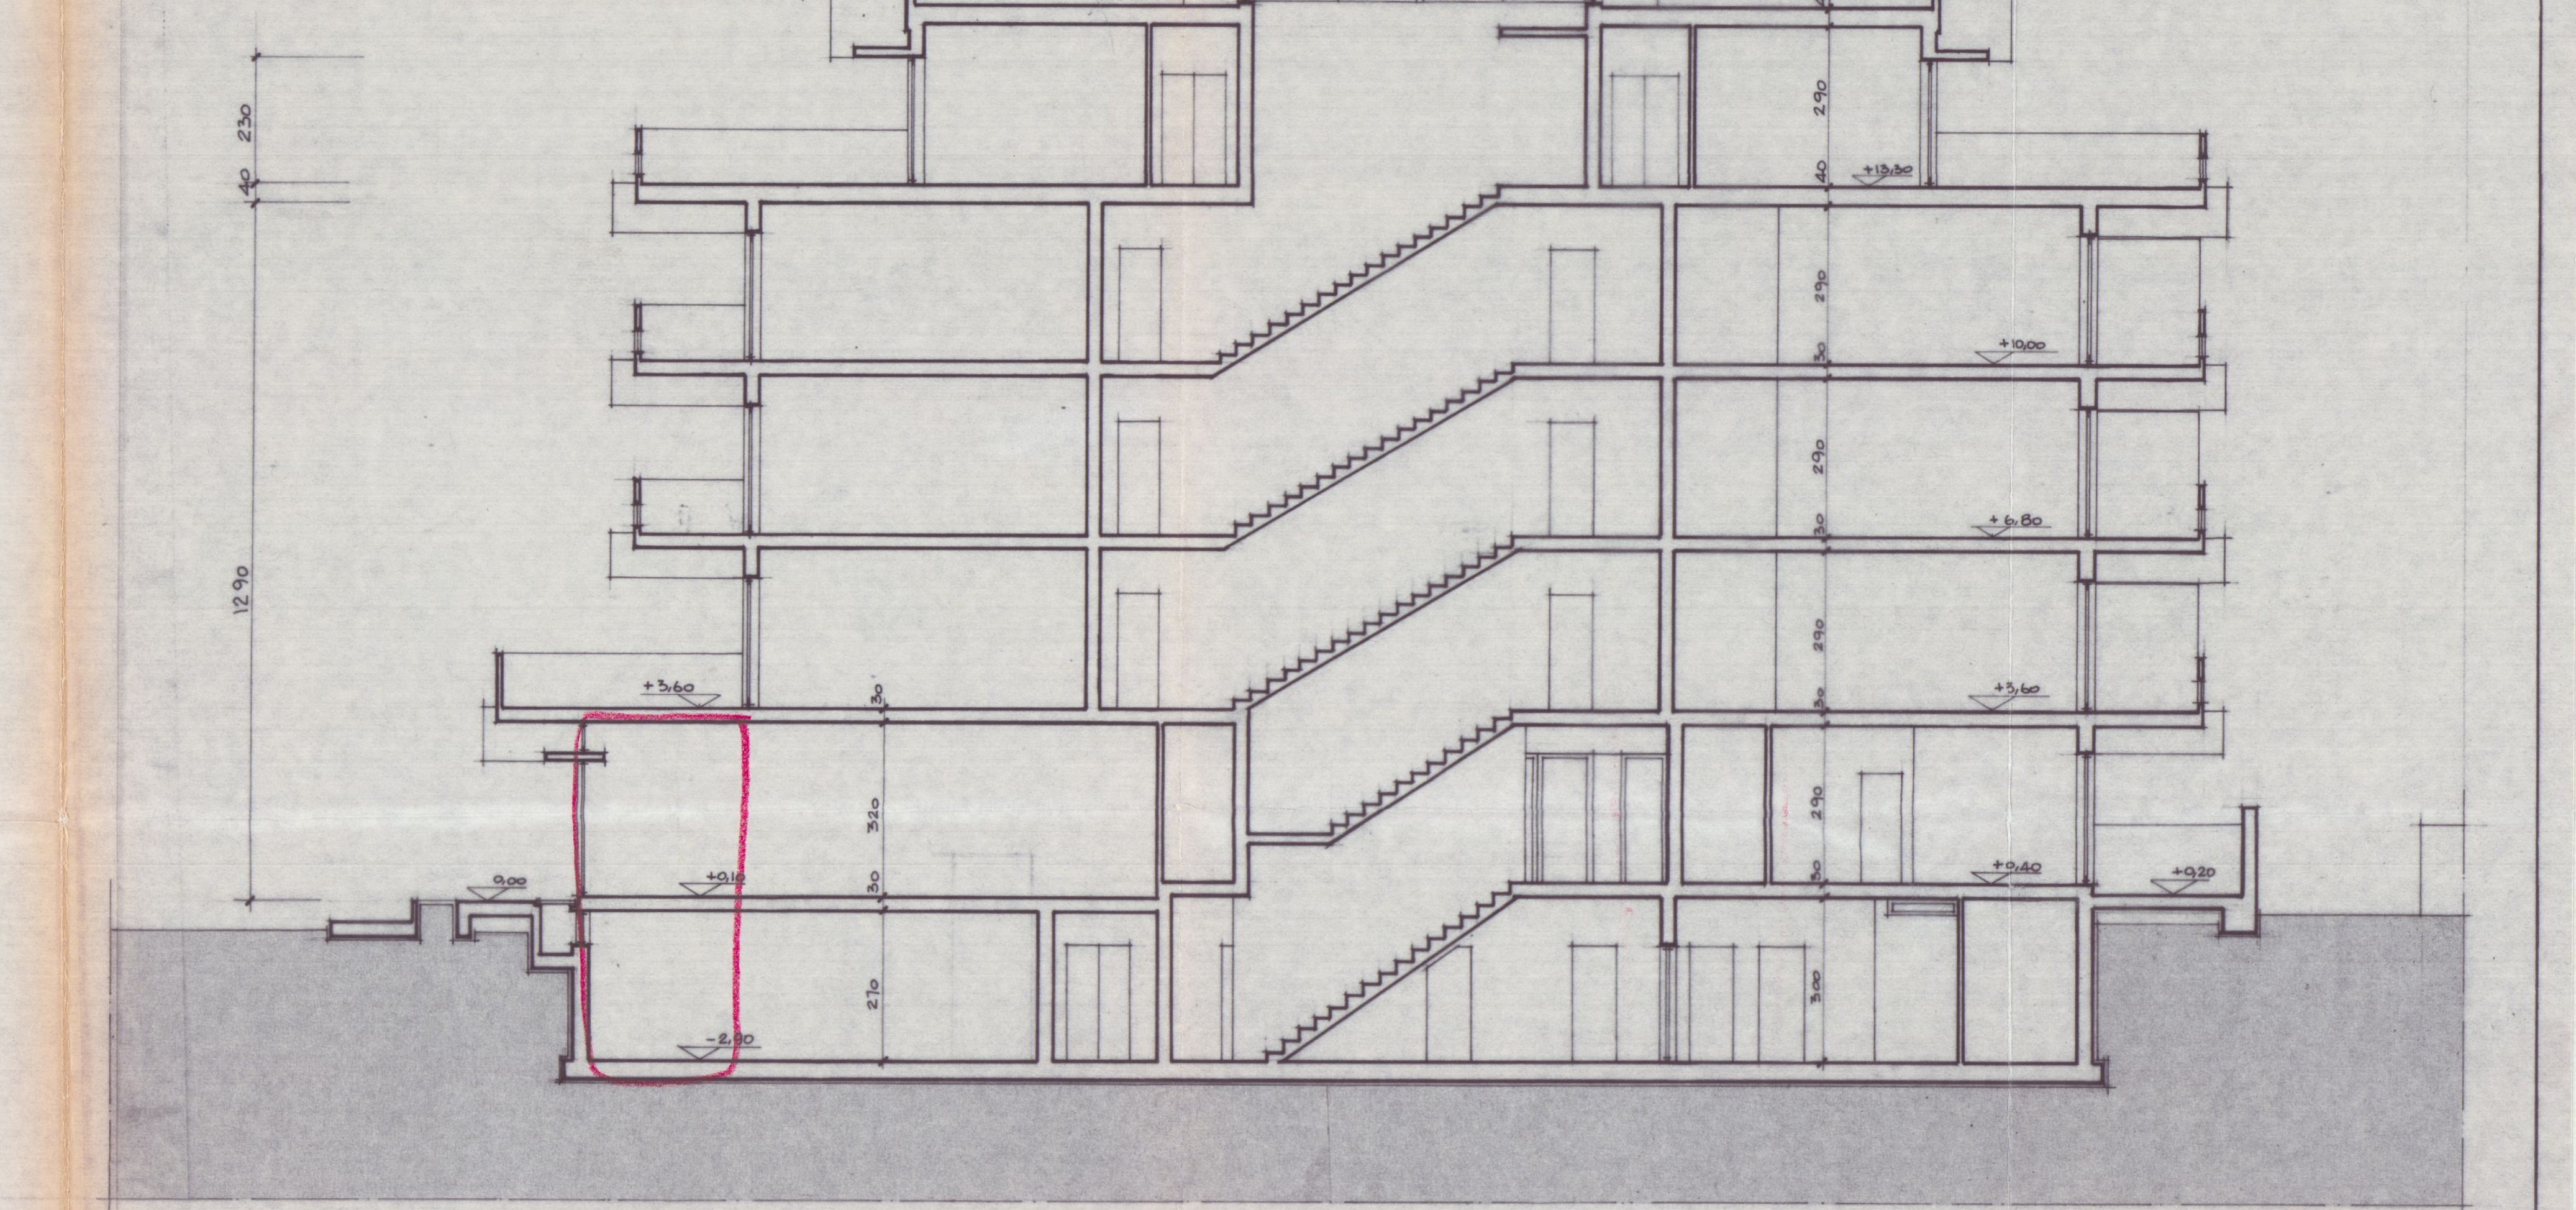
150
40
290
+13,30
230
40
1290
290
+10,00
290
+6,80
290
+3,60
+3,60
320
290
+0,40
+0,10
0,00
270
3,00
-2,90

SEZIONE B-B

21 DIC. 1976

VARIANTE

VARIANTE IN CORSO D'OPERA AL PROGETTO DI COSTRUZIONE DI UN EDIFICIO PER CIVILE ABITAZIONE E NEGOZI IN AVENZA DI CARRARA, VIA TONIOLO, DI CUI ALLA LICENZA EDILIZIA N° 138 RILASCIATA IL 17-11-1976 AL GEOM. CARLO BARATTA _	TAV. 3		FABBRICATO 1
PROGETTISTA. DOTT. ING. VINCENZO BOSCO		PIANTA ATTICO PIANTA COPERTURA PARTICOLARE CALCOLO SUP. VOL. TABELLA DIMENS.	VISTO
SCALA: 1:100 – 1:20 – 1:500	1° PROGETTO VARIANTE		DISEGNATORE P.R.

IMPRESA COSTRUZIONI EDILI
GEOM. CARLO BARATTA
Tel. 57.377
CARRARA

IL PROPRIETARIO
Carlo Baratta

MARCA DA BOLLO LIRE 150
MARCA DA BOLLO LIRE 150

IL PROGETTISTA _

DOTT. ING.
VINCENZO BOSCO

APPROVATO
24 MAR. 1977
CONTROLLATO
IL TECNICO

VARIANTE AL PROGETTO
Approvato dal Sindaco alle condizioni indicate nel permesso di costruzione
n° 138 del 24-3-77
licenza edilizia del 17-11-76
L'ING. CAPO

COMUNE DI CARRARA - Ufficio Urbanistica

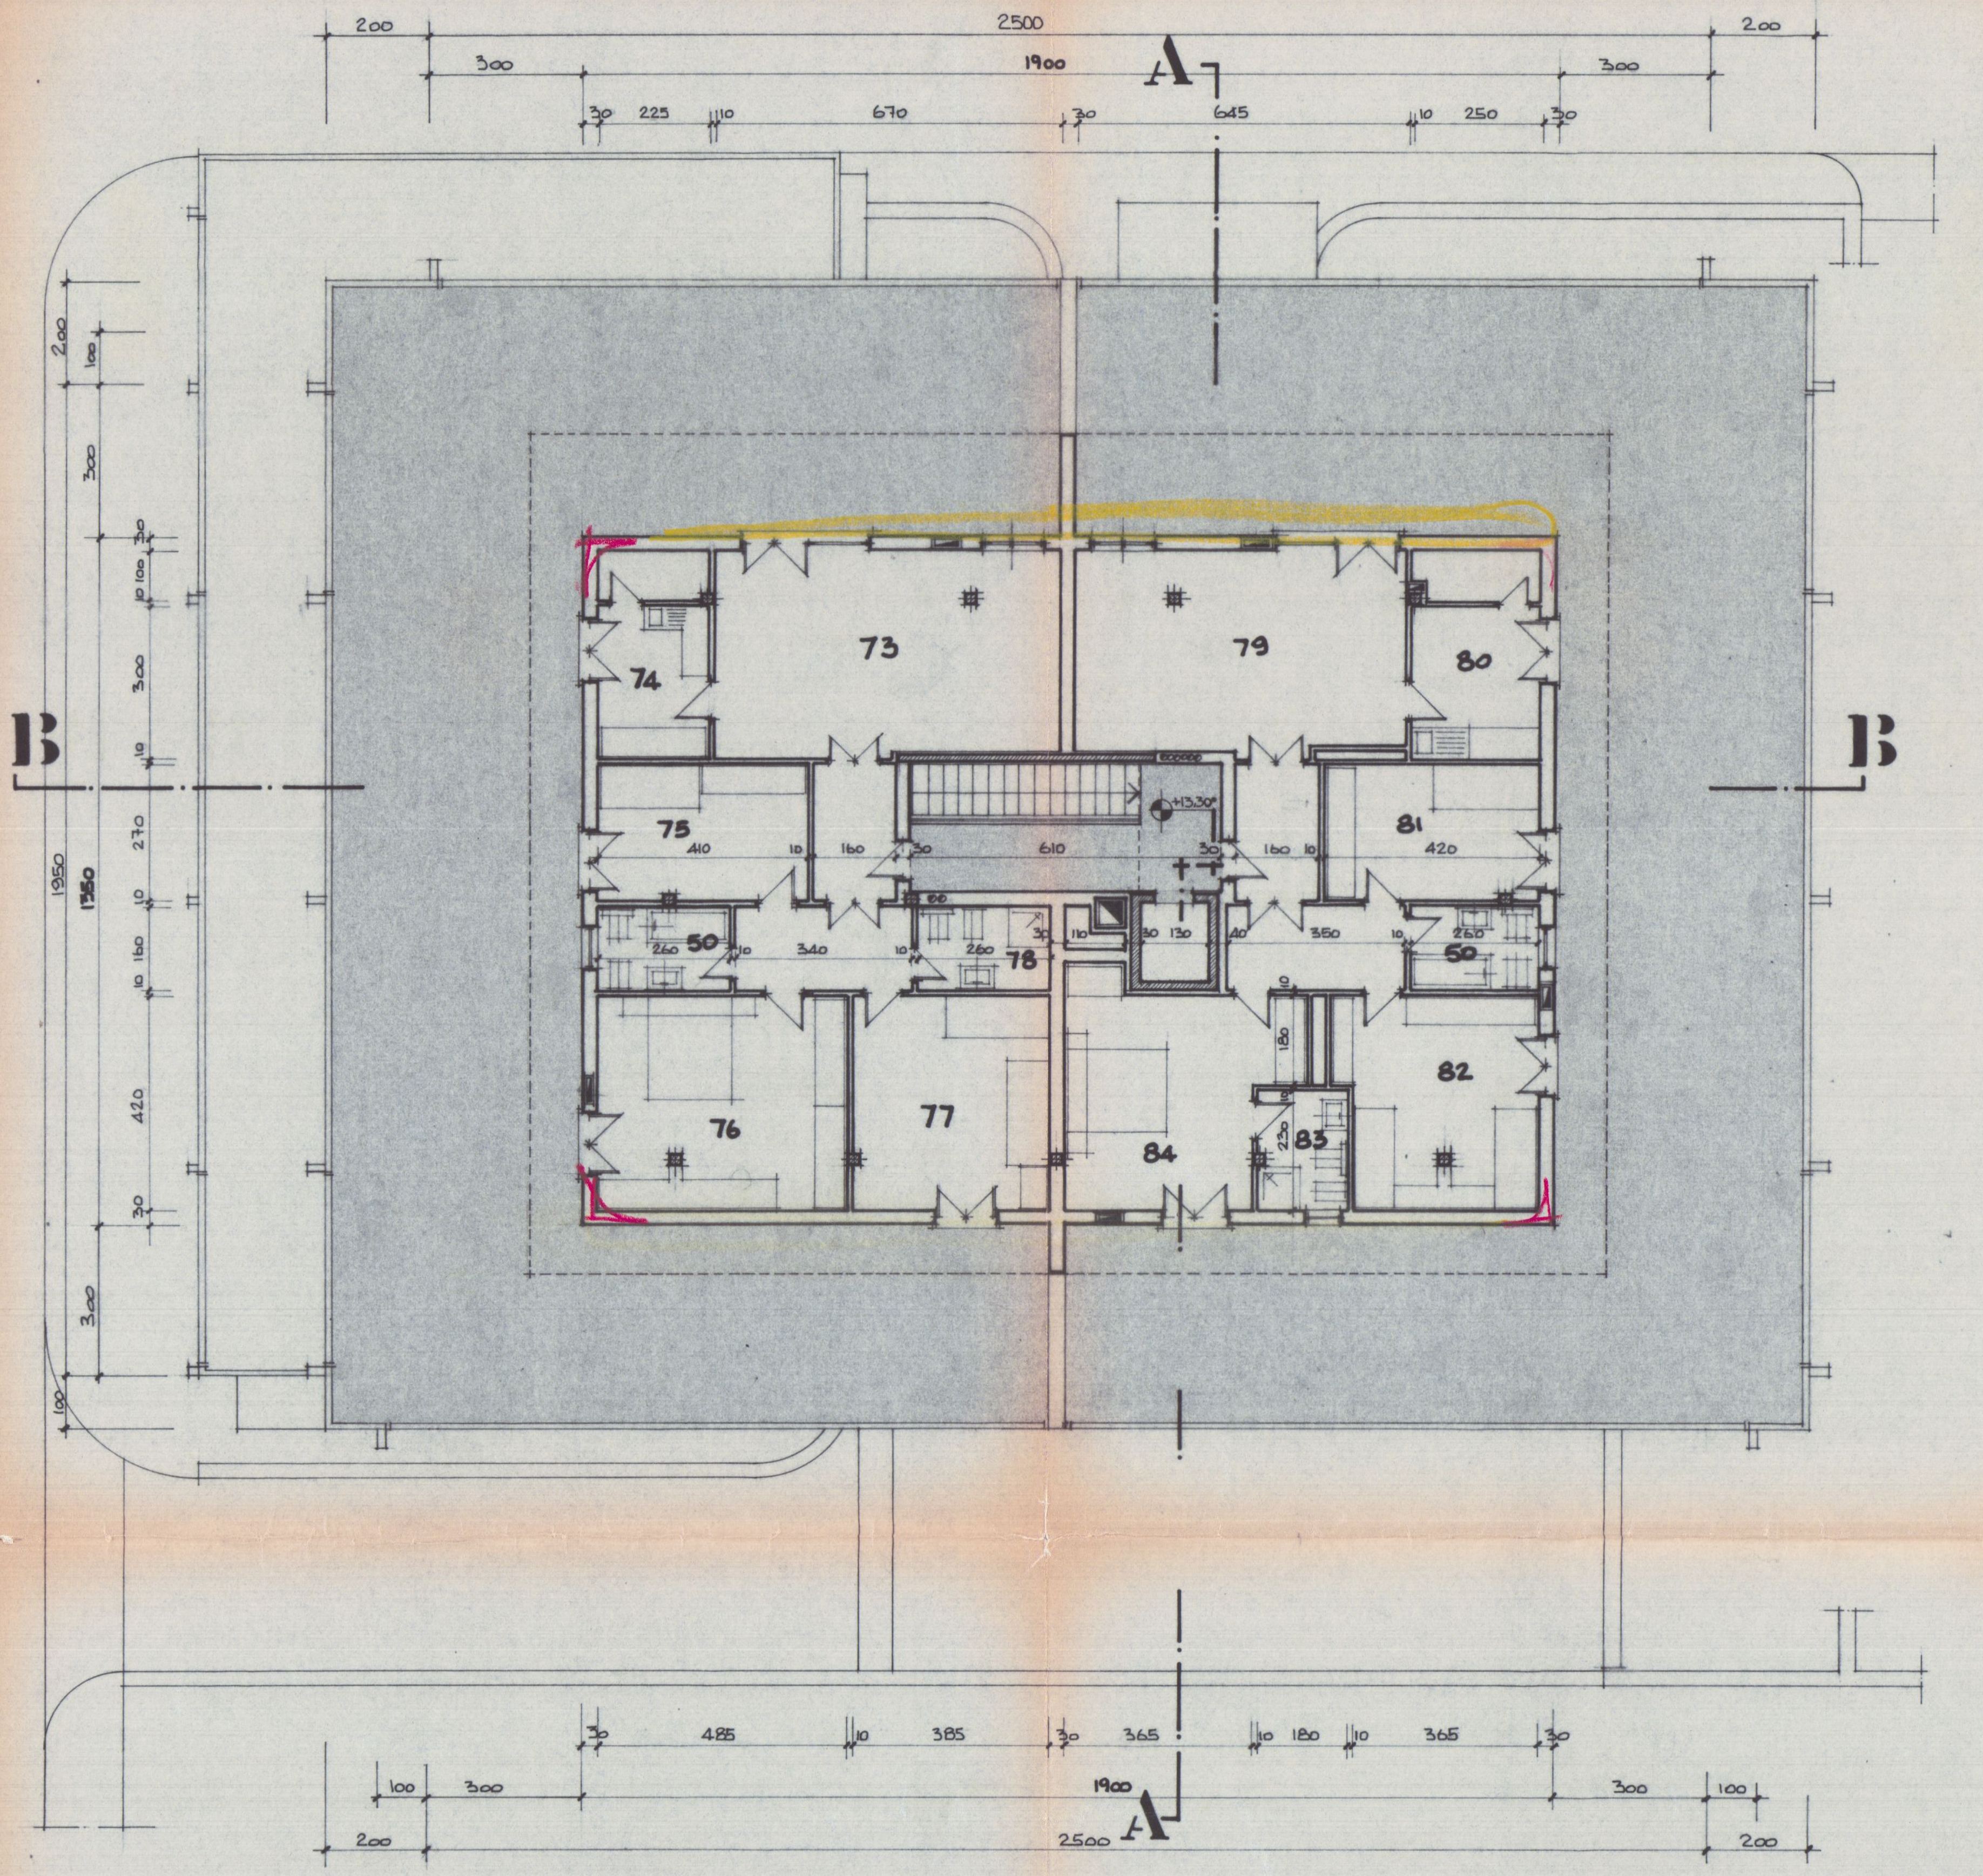

PIANTA PIANO ATTICO

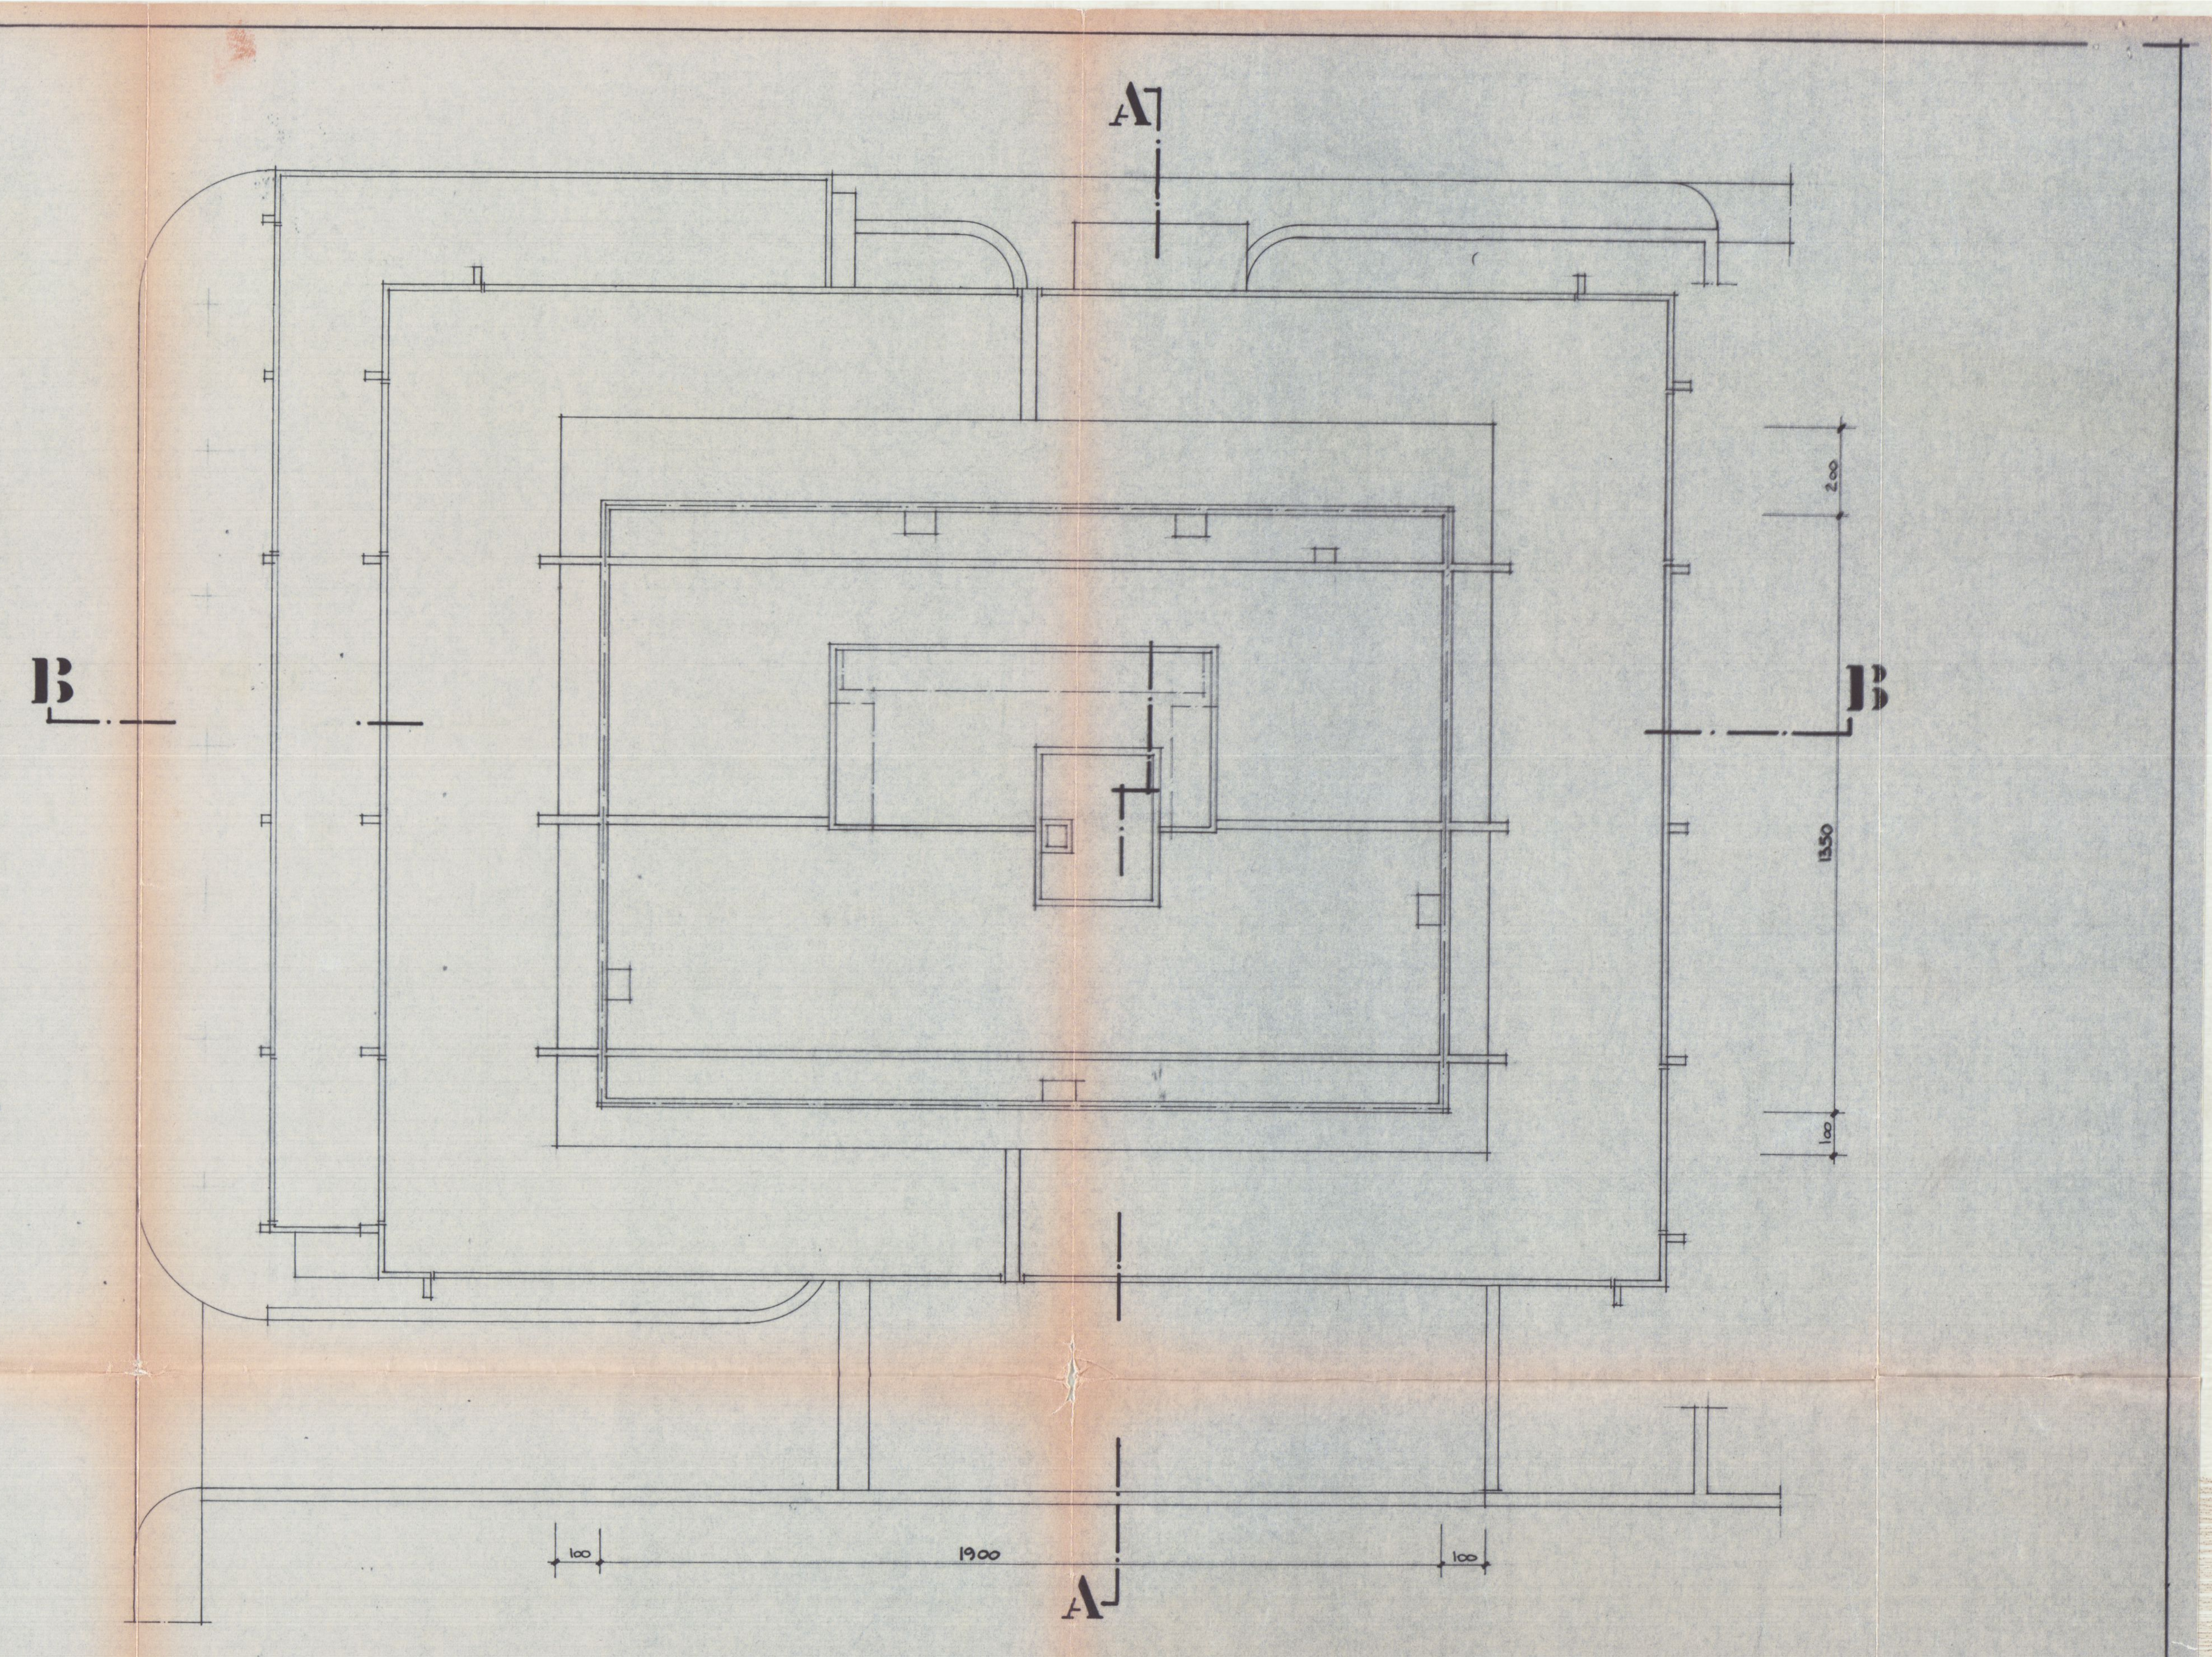

PIANTA DELLA COPERTURA

LEGENDA	
⌖	ACQUE BIANCHE
+	ACQUE NERE
●	ESALATORI
▭	CANNE FUMARIE CUCINE

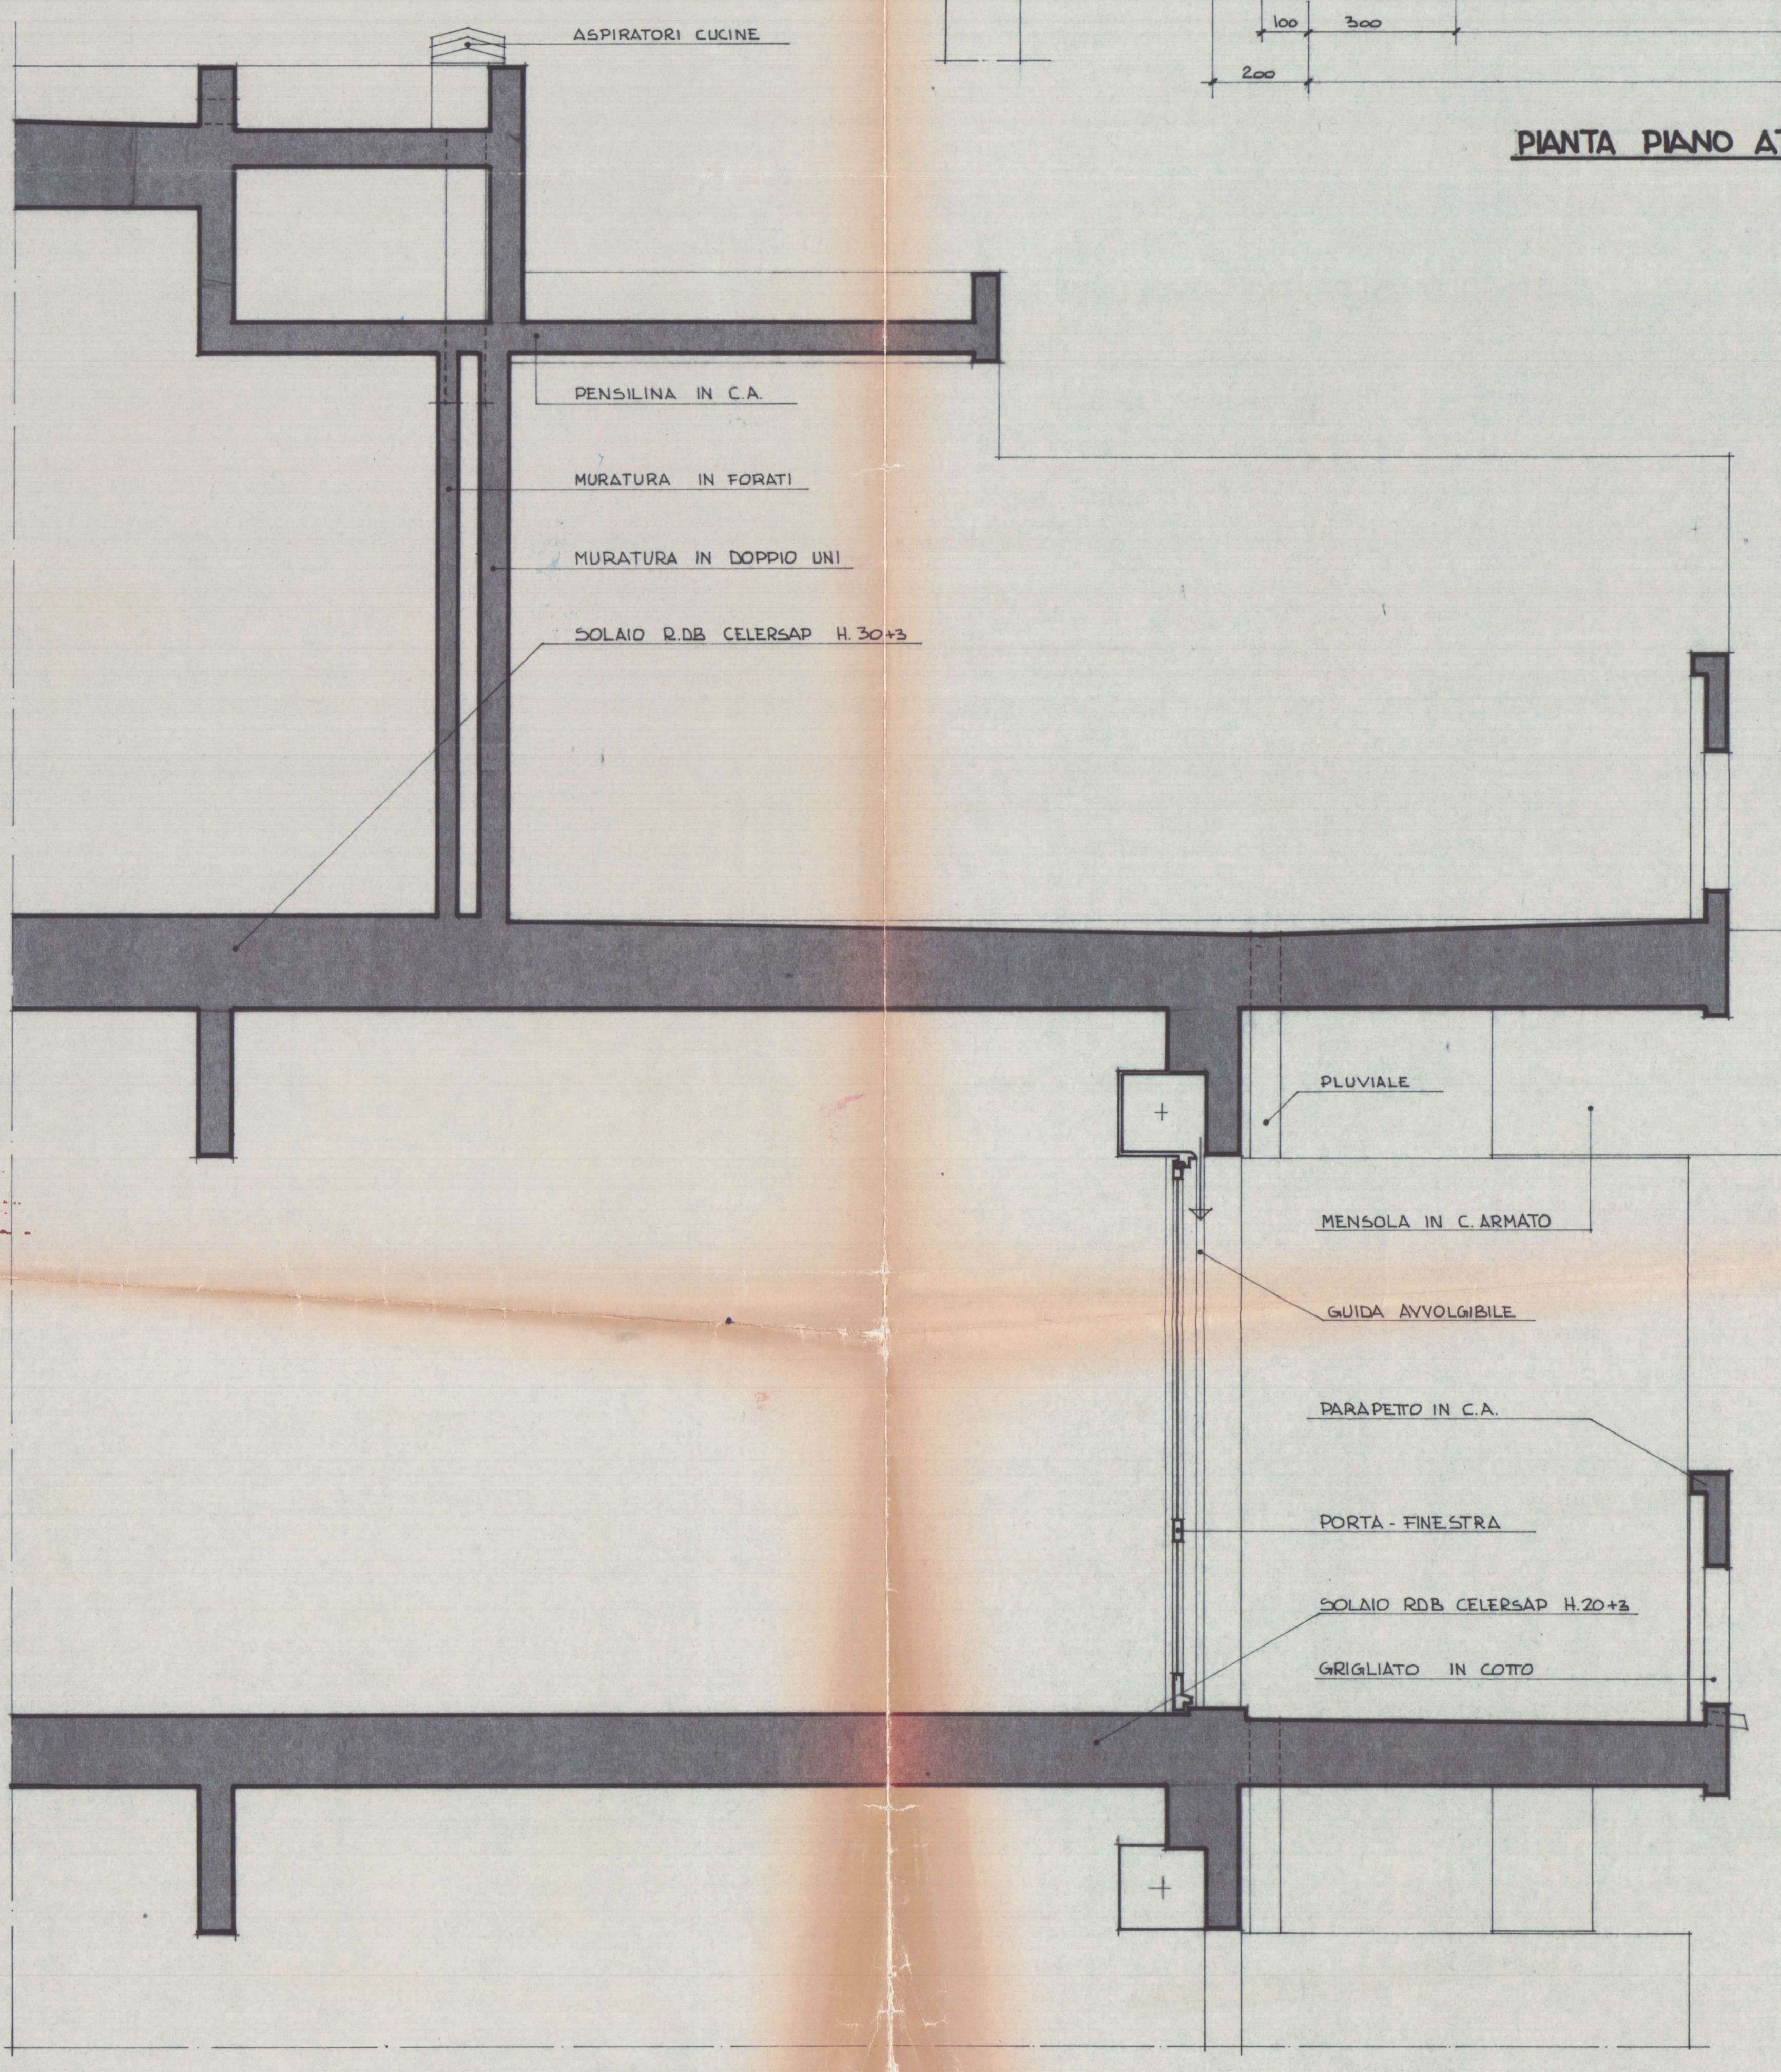

PARTICOLARE COSTRUTTIVO - SCALA 1:20

CALCOLO SUPERFICI E VOLUMI

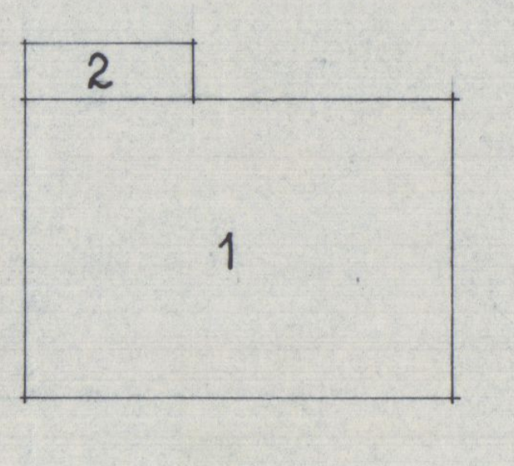

PIANO INTERRATO - PIANO TERRA

	DIMENSIONI	SUP. MQ.	SUP. x ALTEZZA	VOL. TOT.
1	28,00 x 19,50	546,00		
2	11,00 x 3,50	38,50		
		584,50	584,50 x 2,70 =	1578,15
			VOLUME INTERRATO	
			584,50 x 3,70 =	2162,65

VOLUME FUORI TERRA

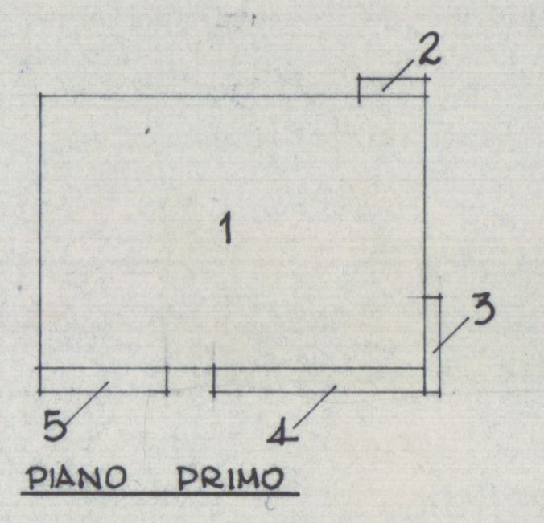

PIANO PRIMO

	DIMENSIONI	SUP. MQ.	SUP. x ALTEZZA	VOL. TOT.
1	17,90 x 25,00	447,50		
2	4,15 x 1,00	4,15		
3	6,20 x 1,00	6,20		
4	13,60 x 1,60	21,76		
5	8,40 x 1,60	13,44		
		493,05	493,05 x 3,20	1577,76

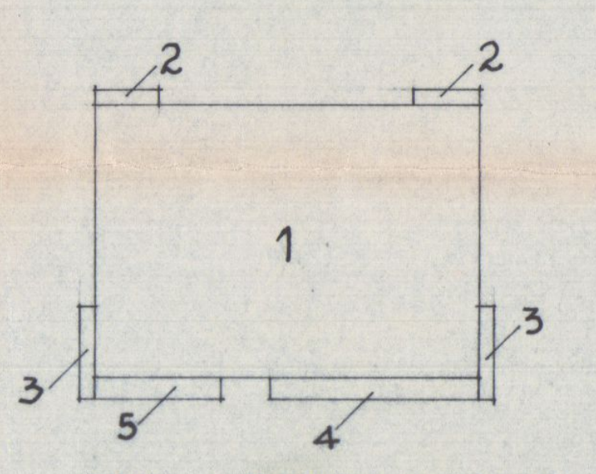

PIANO SECONDO e TERZO

	DIMENSIONI	SUP. MQ.	SUP. x ALTEZZA	VOL. TOT.
1	17,90 x 25,00	447,50		
2	4,15 x 1,00 x 2	8,30		
3	6,20 x 1,00 x 2	12,40		
4	13,60 x 1,60	21,76		
5	8,40 x 1,60	13,44		
		503,40	503,40 x 6,40 =	3221,76

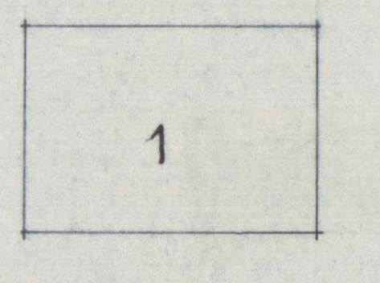

PIANO ATTICO

	DIMENSIONI	SUP. MQ.	SUP. x ALTEZZA	VOL. TOT.
1	19,00 x 13,50	256,50	256,50 x 3,30 =	846,45

VOLUME TOTALE FUORI TERRA 7808,62

TABELLA DIMENSIONALE

1/8 = 0,125

	DEST. LOCALE	SUP. MQ.	ALTEZZA ml.	VOLUME MC.	PORTE FINESTRE e FINESTRE mq.	SUP. FINESTRE / SUP. PAVIMENTI	PORTE ml. x ml.
1	MAGAZZINO	7,30 x 10,50 = 76,65	2,70	199,29	10,00 x 0,20 + 6,30 x 0,50 = 5,15	—	1,20 x 2,10 = 2,52
2	"	5,70 x 8,25 = 47,03	"	126,99	5,70 x 0,50 = 2,85	—	1,20 x 2,10 = 2,52
3	GARAGE	4,80 x 7,35 = 35,28	"	95,26	4,80 x 0,50 = 2,40	—	3,00 x 2,10 = 6,30
4	GARAGE	3,90 x 7,35 = 28,67	"	77,41	2,60 x 0,50 + 3,00 x 8,00 = 25,30	—	3,00 x 2,10 = 6,30
5	"	3,50 x 6,60 = 23,10	3,00	69,30	—	—	3,00 x 2,10 = 6,30
6	"	4,60 x 6,60 = 16,56	"	49,68	—	—	3,00 x 2,10 = 6,30
7	INGRESSO e GARAGE	7,80 x 8,60 = 67,08	"	20,13	3,00 x 0,80 + 3,50 x 2,10 = 9,75	—	1,20 x 2,10 = 2,52
8	LOCALE CALDAIA	3,20 x 6,60 = 21,12	3,40	71,80	1,70 x 0,60 + 1,70 x 0,70 = 2,21	0,10	1,70 x 2,10 = 3,57
9	CANTINE	2,80 x 2,00 = 5,60	3,00	16,80	—	—	0,80 x 2,10 = 1,68
10	"	2,00 x 2,40 = 4,80	"	14,40	—	—	"
11	"	2,40 x 2,10 = 5,04	"	15,12	—	—	"
12	"	2,80 x 2,10 = 5,88	"	17,64	—	—	"
13	"	2,20 x 2,40 = 5,28	"	15,84	—	—	"
14	"	2,80 x 2,20 = 6,16	"	18,48	—	—	"
15	"	2,85 x 2,10 = 5,99	"	17,97	2,10 x 0,20 + 2,85 x 0,20 = 9,90	—	"
16	"	2,90 x 2,10 = 6,09	"	18,26	—	—	"
17	LOCALE ASCENSORE	3,10 x 2,00 + 1,30 x 1,00 = 7,50	"	22,50	—	—	"
18	CANTINA	2,60 x 3,30 = 8,58	"	25,74	—	—	"
19	"	3,30 x 3,10 = 10,23	"	30,69	—	—	"
20	NEGOZIO	7,35 x 10,45 = 76,81	3,20	245,80	7,15 x 2,50 + 9,90 x 2,50 = 42,63	—	—
21	"	5,70 x 10,45 = 59,57	"	190,63	5,70 x 2,50 = 14,25	—	—
22	"	10,85 x 8,85 = 96,03	"	307,30	8,60 x 2,50 + 9,50 x 2,50 = 45,25	—	—
23	W.C.	2,20 x 1,40 = 3,08	"	3,86	1,40 x 0,70 = 0,98	—	0,80 x 2,10 = 1,68
24	"	1,50 x 1,30 = 1,95	2,90	5,56	—	—	"
25	"	1,40 x 1,50 = 2,10	"	6,09	—	—	"
26	SOGGIORNO PRANZO	6,90 x 4,60 = 31,74	"	92,05	2,40 x 2,40 + 0,80 x 2,40 = 7,68	0,24	—
27	BAGNO	1,60 x 2,80 = 4,48	"	13,00	—	—	—
28	SOGGIORNO PRANZO	6,40 x 3,40 = 21,76	"	63,11	2,40 x 2,40 = 5,76	0,26	0,80 x 2,10 = 1,68
29	BAGNO	1,70 x 2,50 = 4,25	"	12,33	—	—	"
30	C.LETTO	3,90 x 3,60 = 14,04	"	40,72	1,40 x 1,50 = 2,10	0,14	"
31	CUCINA	3,90 x 1,80 = 7,02	"	20,36	0,80 x 2,40 = 1,92	0,27	"
32	CUCINA	1,60 x 3,10 = 4,96	"	14,39	0,80 x 2,40 = 1,92	0,38	"
33	C.LETTO	2,30 x 4,10 = 9,43	"	27,35	1,20 x 1,50 = 1,80	0,19	"
34	BAGNO	2,50 x 1,60 = 4,00	"	11,60	0,70 x 1,50 = 1,05	—	"
35	C.LETTO	3,10 x 4,10 = 12,71	"	36,86	1,20 x 1,50 = 1,80	0,14	"
36	SOGGIORNO PRANZO	5,60 x 4,00 = 22,40	"	64,96	2,40 x 2,40 = 5,76	0,25	"
37	CUCINA	2,90 x 2,10 6,09	"	17,67	0,80 x 2,40 1,92	0,31	"
38	C.LETTO	4,00 x 3,90 = 15,60	"	45,24	1,40 x 1,50 = 2,10	0,13	"
39	C.LETTO	4,00 x 3,20 = 12,80	"	37,12	1,20 x 1,50 = 1,80	0,14	"
40	BAGNO	3,50 x 1,50 = 5,25	"	15,23	—	—	"
41	SOGGIORNO PRANZO	6,00 x 4,20 = 25,20	"	73,08	2,40 x 2,40 = 5,76	0,22	"
42	BAGNO	2,50 x 1,70 = 4,25	"	12,43	0,70 x 1,50 1,05	—	"
43	C.LETTO	3,70 x 3,90 = 14,43	"	41,85	1,20 x 2,40 = 2,88	0,20	"
44	C. LETTO	3,70 x 3,10 = 11,47	"	33,27	1,20 x 2,40 = 2,88	0,25	"
45	CUCINA	3,70 x 2,80 = 10,36	"	30,05	0,80 x 2,40 = 1,92	0,18	"
46	C. LETTO	5,30 x 3,50 = 18,55	2,90	53,80	1,20 x 2,40 = 2,88	0,15	0,80 x 2,10 = 1,68
47	DOCCIA	2,40 x 1,60 = 3,84	"	11,14	—	—	"
48	SOGGIORNO PRANZO	7,00 x 4,00 = 28,00	"	81,20	1,20 x 2,40 + 0,80 x 2,40 = 4,80	0,17	0,80 x 2,10 + 0,80 x 2,10 = 3,36
49	CUCINA	4,00 x 1,75 = 7,00	"	20,30	0,80 x 2,40 = 1,92	0,27	0,80 x 2,10 = 1,68
50	BAGNO	2,60 x 1,60 = 4,16	"	12,07	0,70 x 1,50 = 1,05	—	"
51	C. LETTO	4,70 x 3,55 = 16,69	"	48,41	1,40 x 1,50 = 2,10	0,13	"
52	C. LETTO	4,20 x 2,30 = 9,66	"	28,02	0,80 x 2,40 = 1,92	0,19	"
53	SOGGIORNO PRANZO	7,00 x 4,00 = 28,00	"	81,20	2,40 x 2,40 = 5,76	0,20	0,80 x 2,10 + 0,80 x 2,10 = 3,36
54	CUCINA	3,80 x 2,20 = 8,36	"	24,25	0,80 x 2,40 = 1,92	0,22	0,80 x 2,10 = 1,68
55	C. LETTO	4,10 x 1,70 + 3,10 x 1,30 = 11,00	"	31,90	1,20 x 1,50 = 1,80	0,16	"
56	C. LETTO	3,70 x 4,10 = 15,17	"	44,00	1,40 x 1,50 = 2,10	0,13	"
57	C. LETTO	5,20 x 2,30 = 11,96	"	34,69	1,20 x 1,50 = 1,80	0,15	"
58	DOCCIA	1,50 x 2,30 = 3,45	"	10,01	—	—	"
59	SOGGIORNO PRANZO	3,40 x 4,10 + 5,40 x 1,70 + 1,40 x 2,50 = 26,62	"	77,20	2,40 x 2,40 = 5,76	0,21	0,80 x 2,10 + 0,80 x 2,10 = 3,36
60	SOGGIORNO PRANZO	7,80 x 4,00 = 31,20	"	90,48	2,40 x 2,40 = 5,76	0,18	"
61	CUCINA	1,90 x 3,20 = 6,08	"	17,64	0,80 x 2,40 = 1,92	0,31	0,80 x 2,10 = 1,68
62	C. LETTO	3,60 x 3,20 = 11,52	"	33,41	1,20 x 2,40 = 2,88	0,25	"
63	BAGNO	2,40 x 1,60 = 3,84	"	11,14	0,70 x 1,50 = 1,05	—	"
64	C. LETTO	2,80 x 3,60 = 10,08	"	29,24	1,20 x 1,50 = 1,80	0,17	"
65	DOCCIA	2,70 x 1,10 = 2,97	2,90	8,62	—	—	"
66	C. LETTO	3,70 x 4,00 = 14,80	"	42,92	1,20 x 2,40 = 2,88	0,19	"
67	CUCINA	5,10 x 2,30 = 11,73	"	34,02	0,80 x 2,40 = 1,92	0,16	"
68	SOGGIORNO PRANZO	7,00 x 3,60 = 25,20	"	73,08	2,40 x 2,40 = 5,76	0,22	"
69	CUCINA	2,20 x 3,70 = 8,14	"	23,61	0,80 x 2,40 = 1,92	0,23	0,80 x 2,10 = 1,68
70	C. LETTO	3,70 x 2,80 = 10,36	"	39,44	1,20 x 2,40 = 2,88	0,27	"
71	CUCINA	4,20 x 1,90 = 7,98	"	23,15	0,80 x 2,40 = 1,92	0,24	"
72	C. LETTO	3,60 x 4,20 = 15,12	"	44,85	1,40 x 1,50 = 2,10	0,13	"
73	SOGG. PRANZO	6,70 x 4,10 = 27,47	"	79,67	2,40 x 2,40 + 1,20 x 1,50 7,56	0,27	1,20 x 2,10 = 2,52
74	CUCINA	2,25 x 3,00 = 6,75	"	19,58	1,20 x 2,40 = 2,88	0,42	0,80 x 2,10 = 1,68
75	C. LETTO	4,10 x 2,70 = 11,07	"	32,11	1,20 x 2,40 = 2,88	0,26	"
76	C. LETTO	4,20 x 4,85 = 20,37	"	59,08	"	0,14	"
77	C. LETTO	3,85 x 4,20 = 16,17	"	46,90	"	0,17	"
78	DOCCIA	2,60 x 1,60 = 4,16	"	12,07	—	—	"
79	SOGGIORNO PRANZO	6,45 x 4,10 = 26,45	"	76,71	2,40 x 2,40 + 1,20 x 1,50 = 7,56	0,28	1,20 x 2,10 = 2,52
80	CUCINA	2,50 x 3,00 = 7,50	"	21,75	2,40 x 1,20 = 2,88	0,38	1,20 x 2,10 = 2,52
81	C. LETTO	4,20 x 2,70 = 11,34	"	32,89	1,20 x 2,40 = 2,88	0,25	0,80 x 2,10 = 1,68
82	C. LETTO	3,65 x 4,20 = 15,33	"	44,46	1,20 x 2,40 = 2,88	0,18	"
83	DOCCIA	2,30 x 1,80 = 4,14	"	12,01	0,70 x 1,50 = 1,05	—	"
84	C. LETTO	3,65 x 4,50 = 16,43	"	47,65	1,20 x 2,40 = 2,88	0,17	"
31A	SOGGIORNO PRANZO	7,20 x 4,00 = 28,80	"	83,52	2,40 x 2,40 = 5,76	0,20	"

12 LUG. 1976

COMUNE DI CARRARA

LOCALITA **AVENZA** VIA TONIOLO

APPROVATO
17 NOV. 1976
CONTROLLATO

PROGETTO DI UN

FABBRICATO DI
CIVILE ABITAZIONE E COMMERCIO

Approvato dal Sindaco alle condizioni indicate nel permesso di costruzione
N° 138 del 17.11.76
L'ING. CAPO

TAV ②

PROPRIETÀ

BIAGI DANTE

PIANTA PIANO TERRA **SCALA 1:100**

PIANTA SEMINTERRATO

COMANDO PROVINCIALE VIGILI DEL FUOCO
MASSA - CARRARA
Ai sensi dell'art. 2 della Legge n. 966 del 26/7/1965 NULLA-OSTA per quanto riguarda la prevenzione incendi, all'approvazione del presente progetto a condizione che siano osservate le prescrizioni già comunicate con nota n° 1895 del 1-9-76
Il Comandante

8 SET. 1976

PROGETTISTA

BUTTINI GIULIANO N° 604

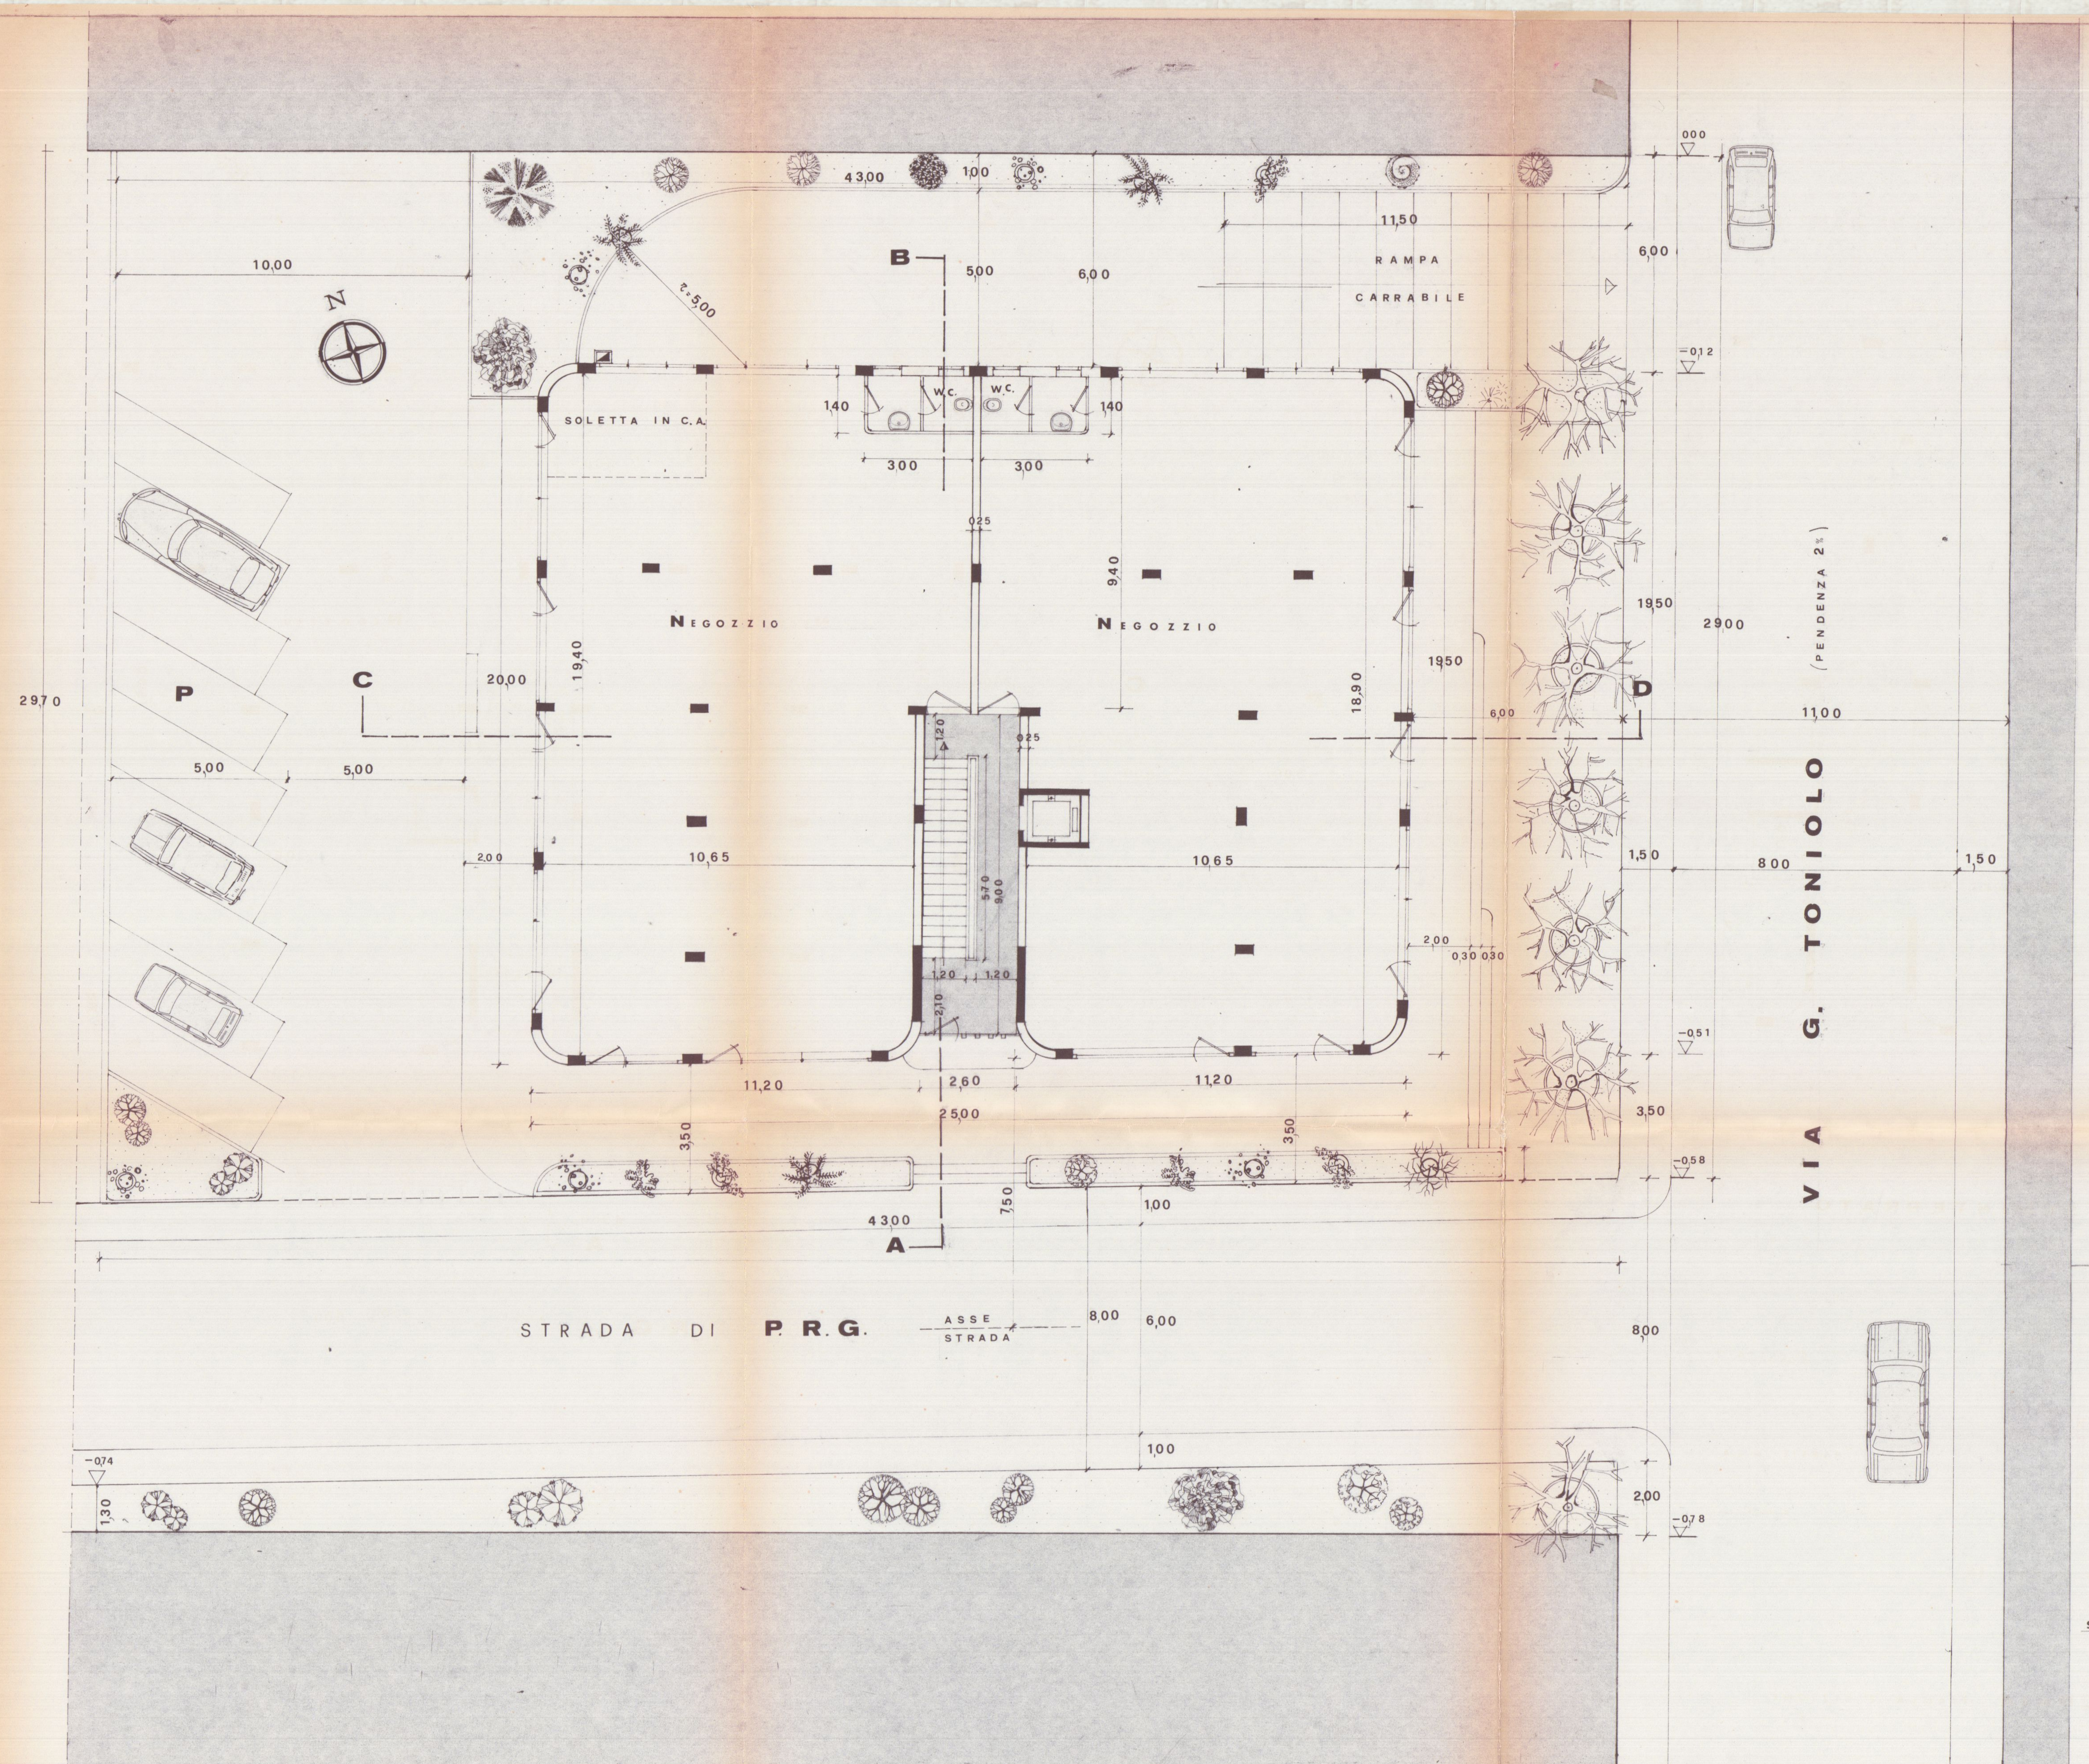

2970
P
C
N
10,00
5,00
5,00
20,00
2,00
43,00
1,00
r=5,00
B
5,00
6,00
11,50
RAMPA CARRABILE
0,00
6,00
-0,12
SOLETTA IN C.A.
1,40
W.C.
W.C.
1,40
3,00
3,00
0,25
9,40
NEGOZZIO
NEGOZZIO
19,40
18,90
19,50
19,50
29,00
6,00
D
0,25
10,65
10,65
1,20
1,20
3,20
9,00
2,00
0,30
0,30
1,50
8,00
11,00
1,50
-0,51
11,20
2,60
11,20
25,00
3,50
3,50
3,50
-0,58
7,50
1,00
43,00
A
VIA G. TONIOLO
(PENDENZA 2%)
STRADA DI P.R.G.
ASSE STRADA
8,00
6,00
8,00
1,00
-0,74
1,30
2,00
-0,78

PIANTA SEMINTERRATO

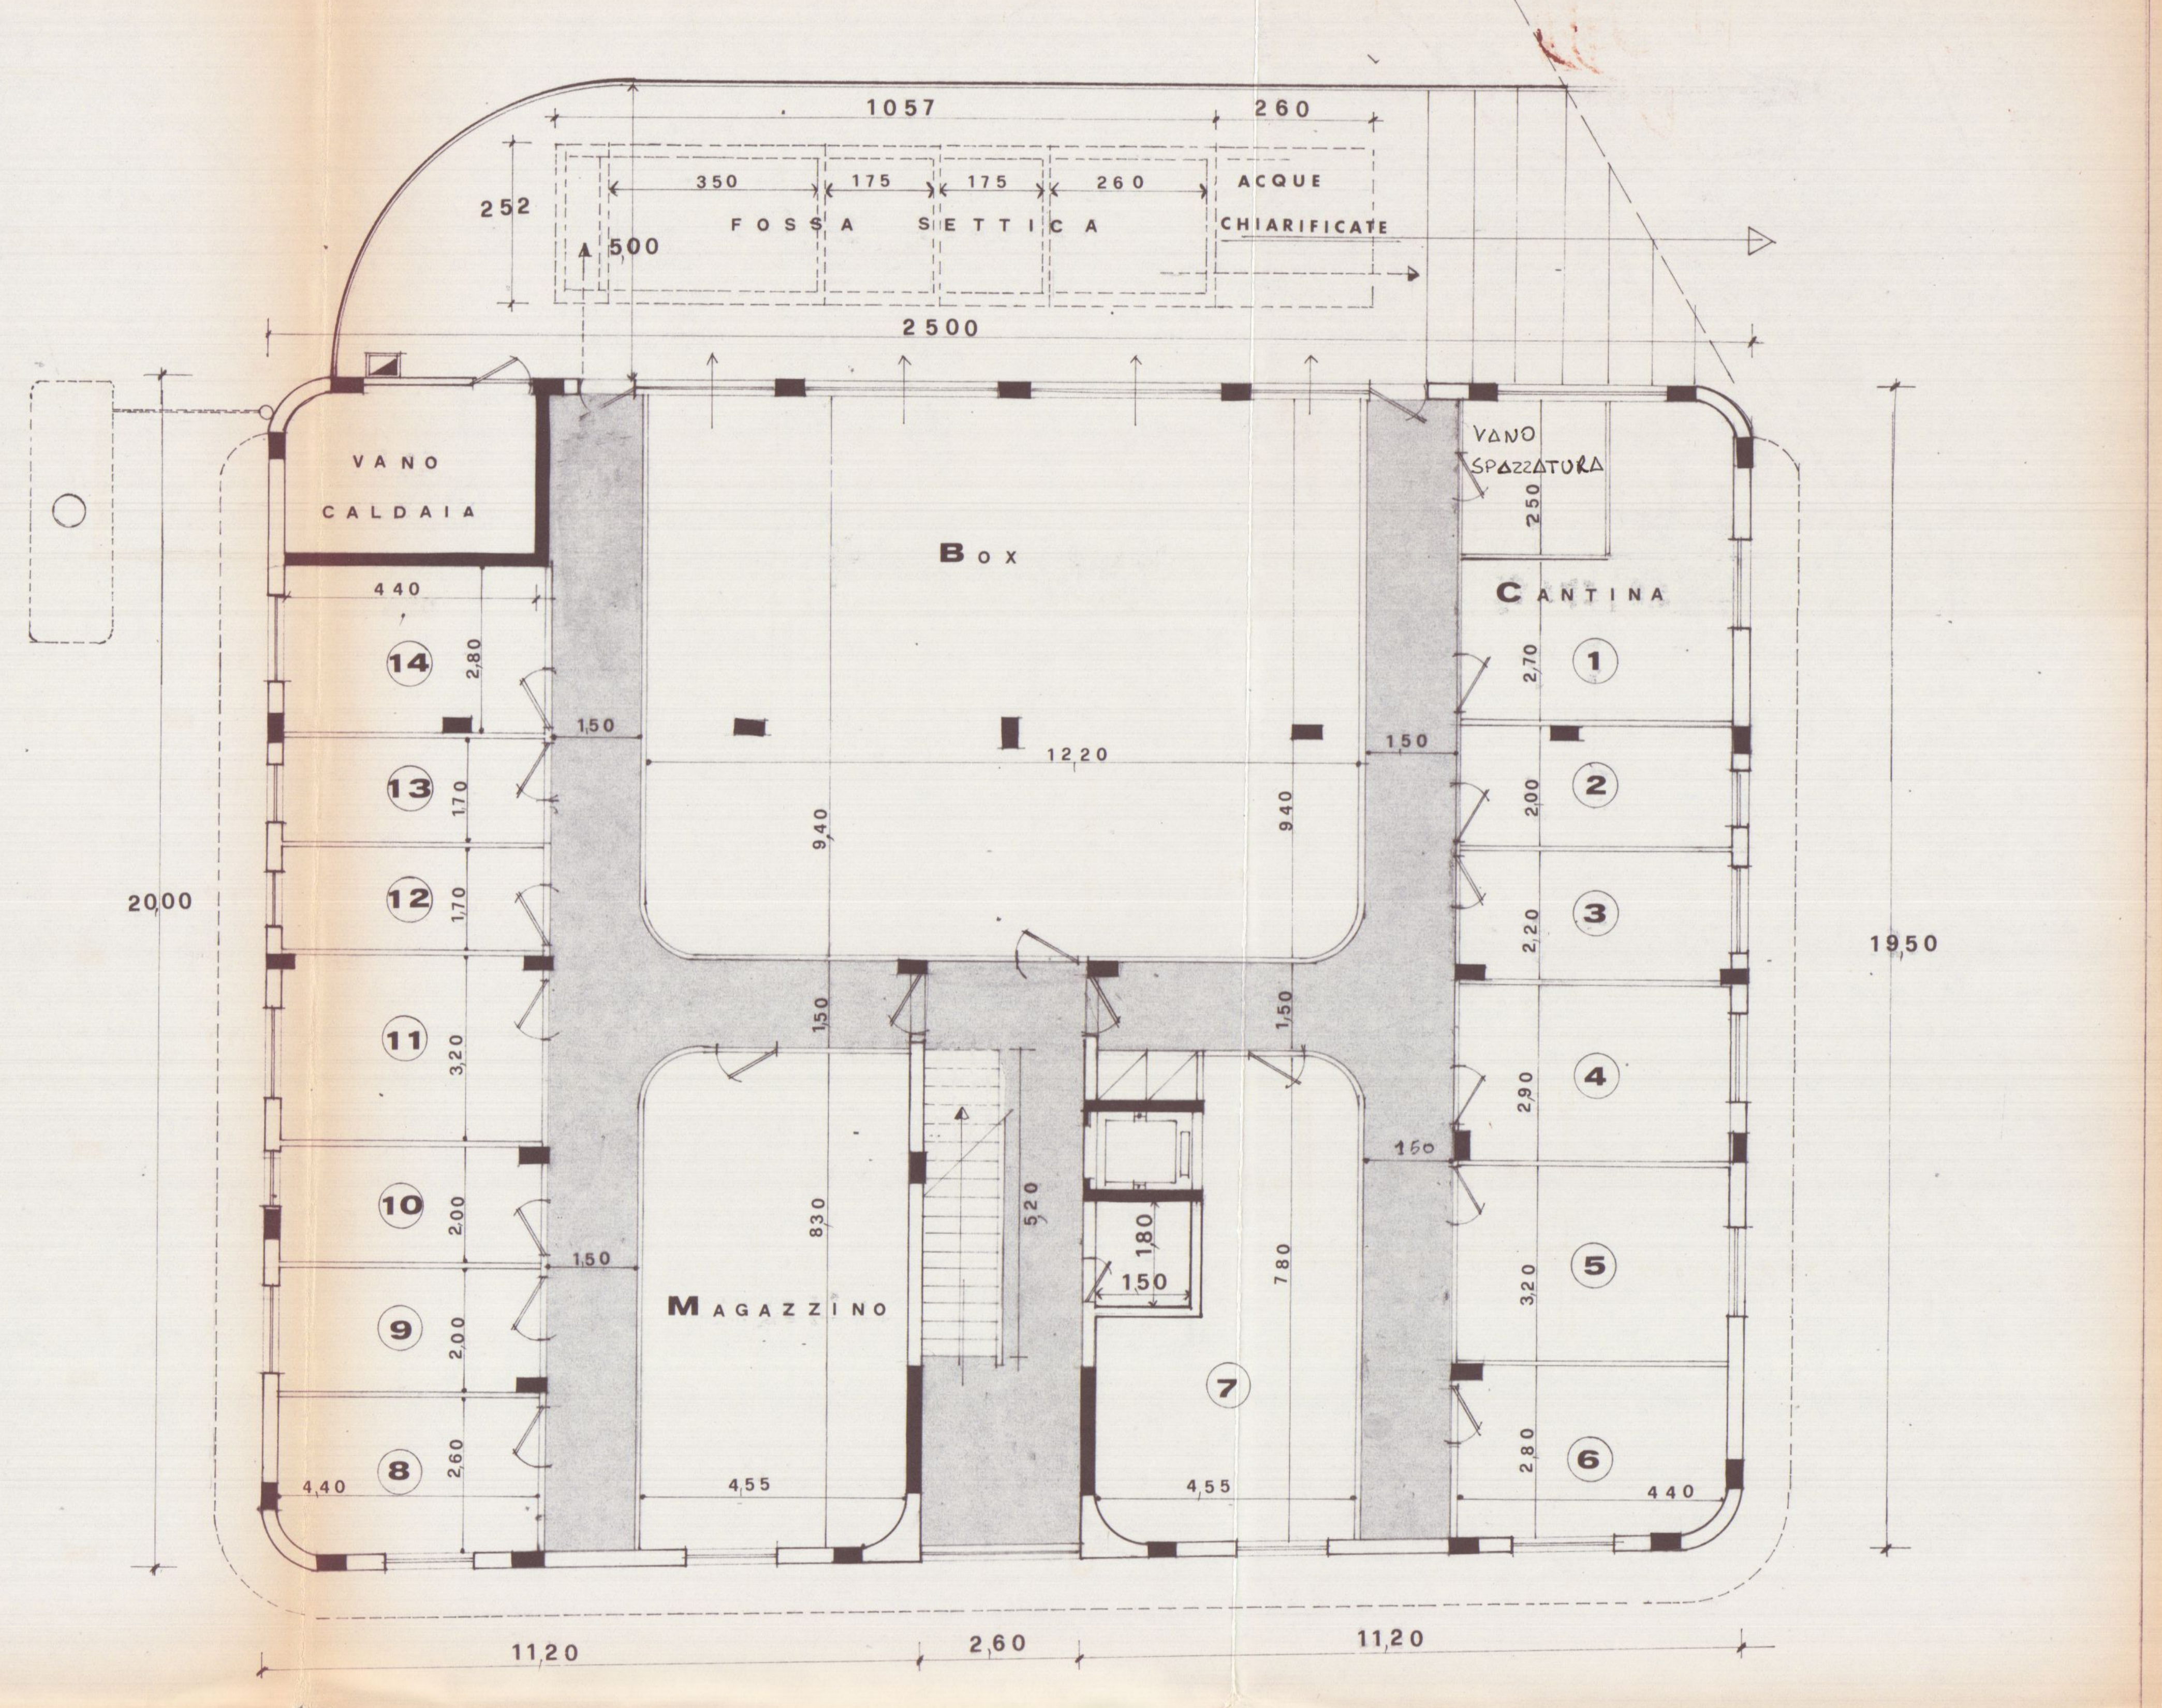

10,57
2,60
2,52
3,50
1,75
1,75
2,60
FOSSA SETTICA
ACQUE CHIARIFICATE
5,00
25,00
VANO CALDAIA
BOX
VANO SPAZZATURA
2,50
CANTINA
4,40
14
13
12
11
10
9
8
7
1
2
3
4
5
6
2,80
1,70
1,70
3,20
2,00
2,00
2,60
1,50
12,20
9,40
9,40
1,50
2,70
2,00
2,20
2,90
3,20
2,80
20,00
19,50
1,50
1,50
1,50
MAGAZZINO
9,30
3,20
1,80
1,50
7,80
1,50
4,55
4,55
4,40
4,40
11,20
2,60
11,20

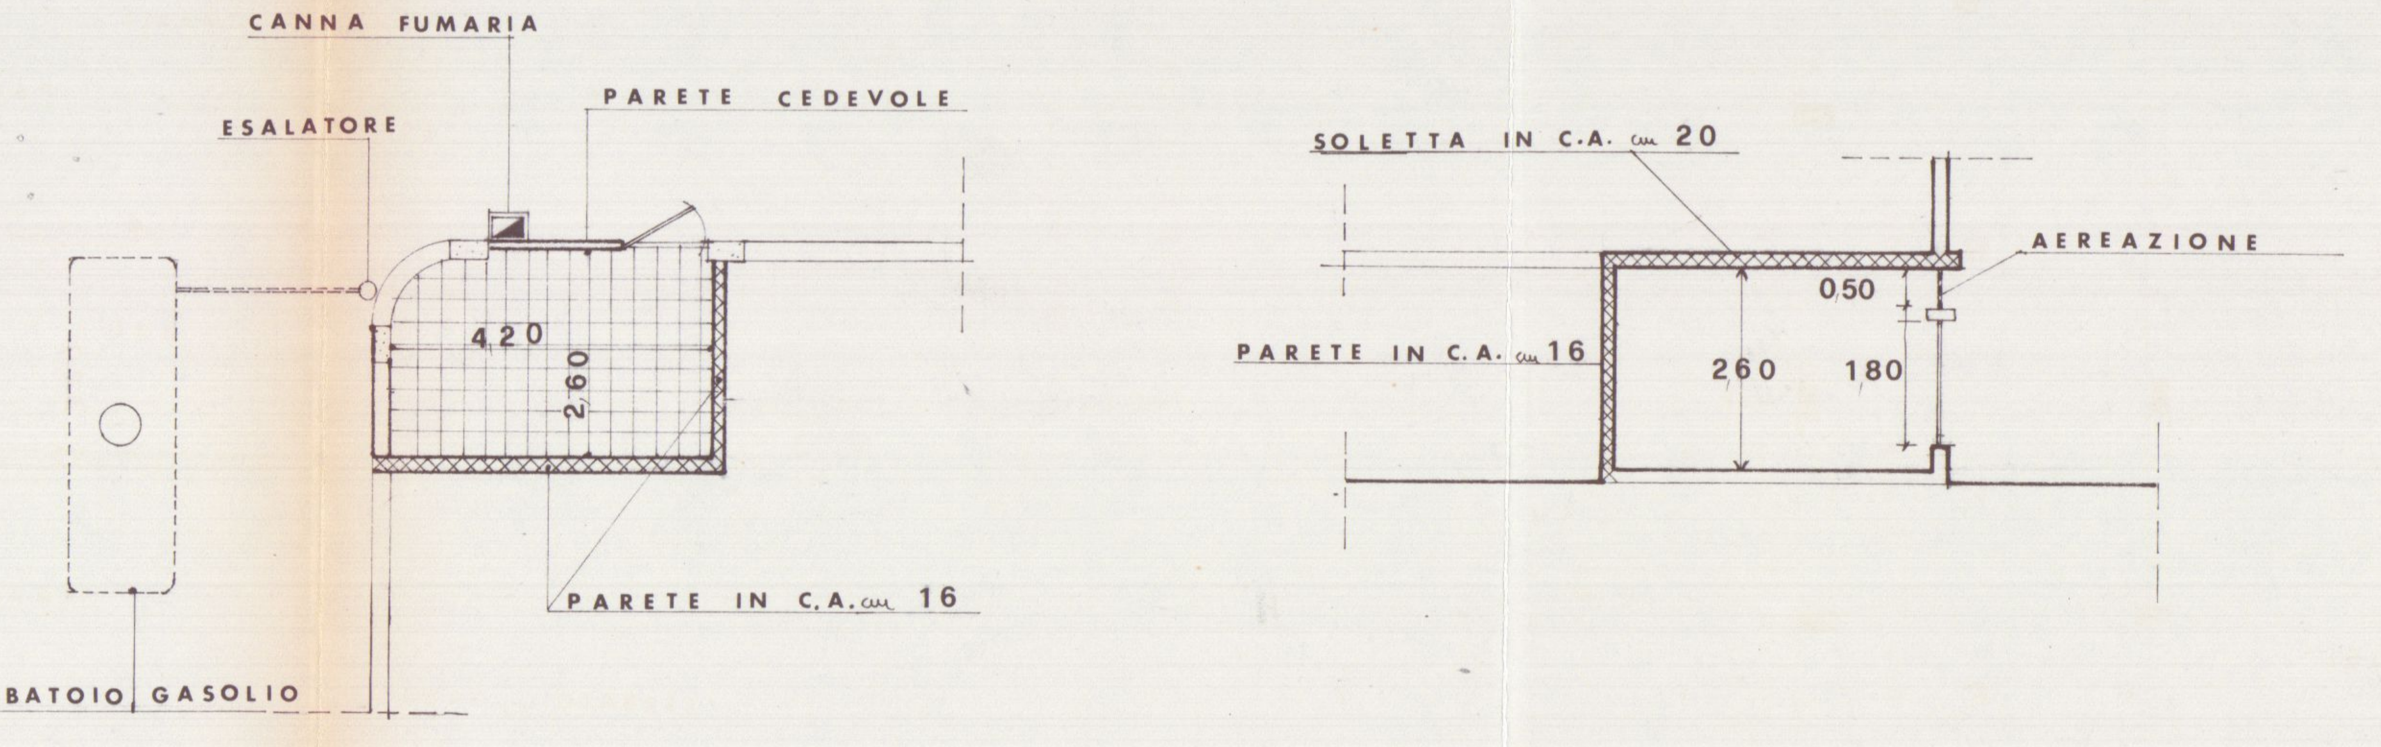

CANNA FUMARIA
ESALATORE
PARETE CEDEVOLE
4,20
2,60
PARETE IN C.A. cm 16
SERBATOIO GASOLIO
SOLETTA IN C.A. cm 20
AEREAZIONE
PARETE IN C.A. cm 16
0,50
260
180

VANO CALDAIA PIANTA E SEZIONE

12 LUG. 1976 W

COMUNE DI CARRARA

LOCALITÀ **AVENZA** VIA TONIOLO

APPROVATO

PROGETTO DI UN

17 NOV. 1976

CONTROLLATO
IL TECNICO

FABBRICATO DI

CIVILE ABITAZIONE E COMMERCIO

TAV 3

PROPRIETÀ

BIAGI DANTE

COMUNE DI CARRARA – Ufficio Urbanistica

Approvato dal Sindaco alle
indicate del permesso di costruzione
N. 138 del 17/11-76
L'ING. CAPO

PIANTA PIANO 1° 2° 3°

PIANTA PIANO ATTICO E COPERTURA

SCALA 1:100

PROGETTISTA

Giuliano Buttini

ORDINE ARCHITETTI TOSCANA
BUTTINI GIULIANO
N° 604

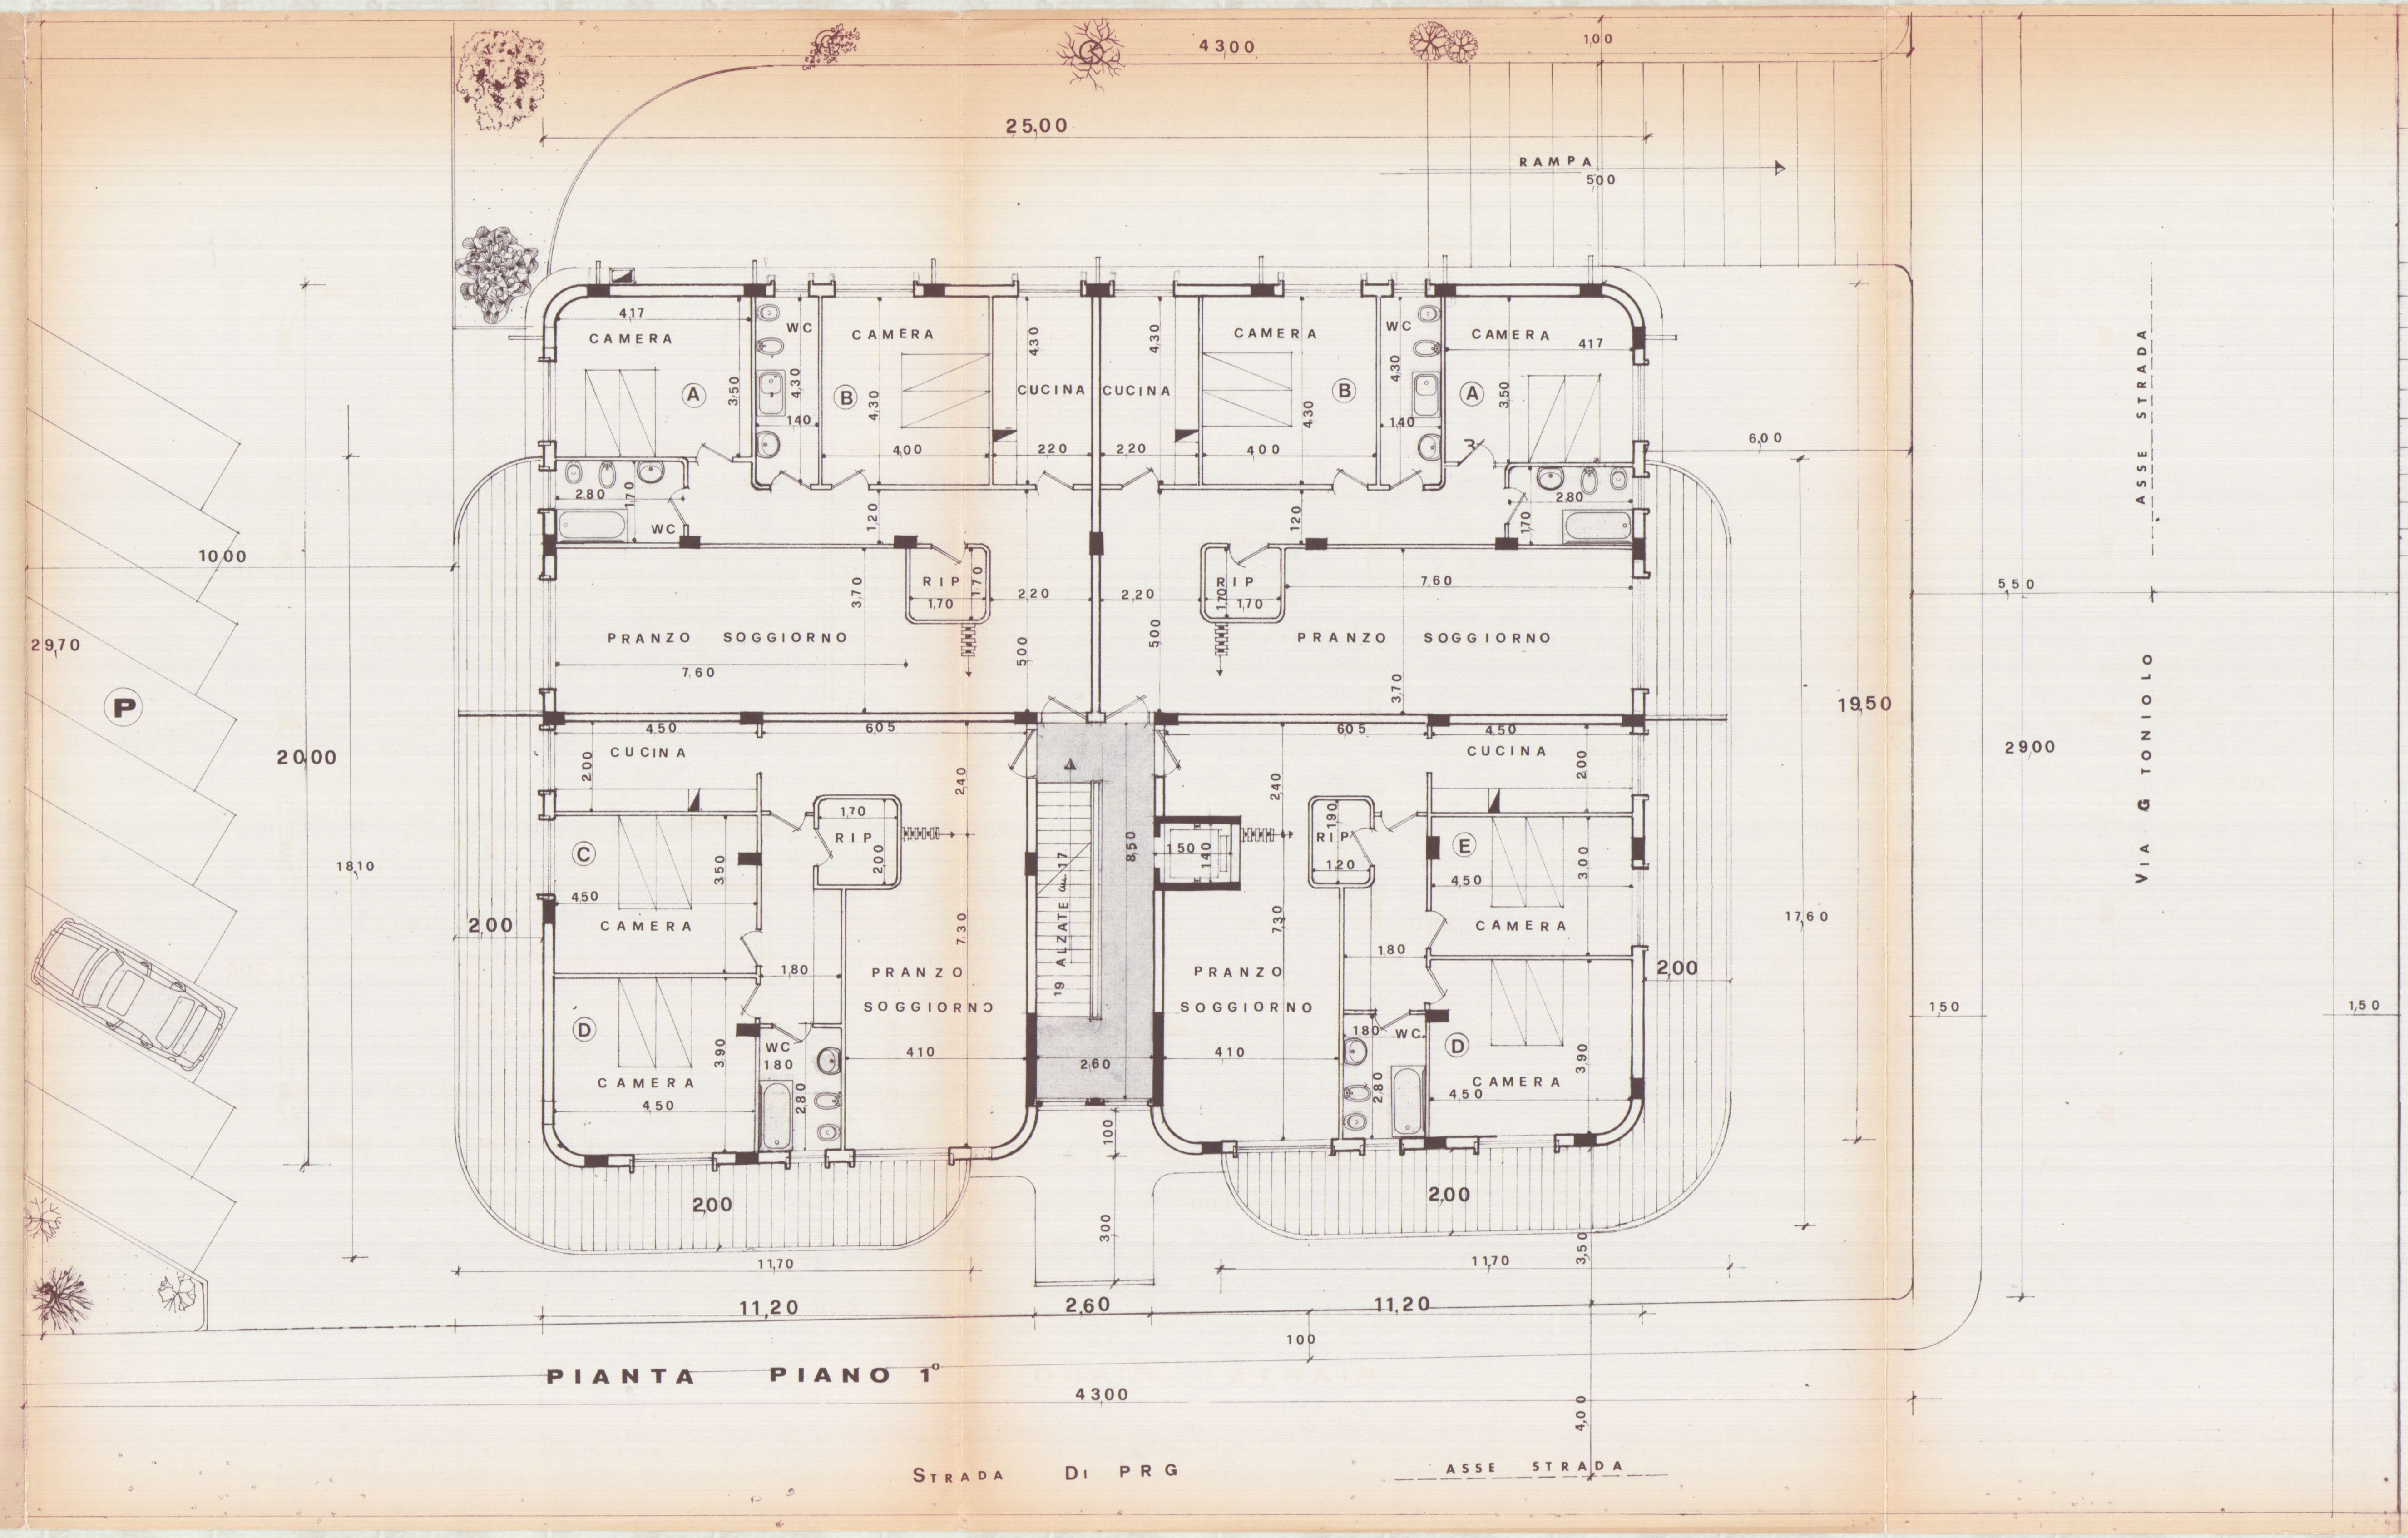
4300
25,00
RAMPA
500
CAMERA
CUCINA
WC
RIP
PRANZO SOGGIORNO
A
B
C
D
E
ALZATE 17
19
2000
1950
2900
2970
P
VIA G TONIOLO
ASSE STRADA
11,20
2,60
STRADA DI PRG

PIANTA PIANO 1°

CAMERE	DIMENSIONI	SUPERFICI MQ	ALTEZZA	CUBATURA	DIMENSIONI FINESTRE	RAPPORTO PAVIMENTO-FINESTRE < 1/8	DIMENSIONI PORTE
A	4,17 × 3,50	14,59	3,00	43,7	180 × 1,50	1/5,4	0,80 × 2,10
B	4,00 × 430	17,20	3,00	51,6	180 × 1,50	1/6,3	0,80 × 2,10
C	4,50 × 350	15,75	3,00	47,2	180 × 1,50	1/5,8	0,80 × 2,10
D	4,50 × 390	17,55	3,00	52,6	180 × 1,50	1/6,5	0,80 × 2,10
E	4,50 × 3,00	13,50	3,00	40,5	180 × 1,50	1/5,0	0,80 × 2,10
F	4,25 × 3,40	14,45	3,00	43,3	180 × 1,50	1/5,3	0,80 × 2,10
G	4,60 × 330	15,18	3,00	45,5	180 × 1,50	1/5,6	0,80 × 2,10
H	4,10 × 280	11,48	3,00	34,4	180 × 1,50	1/4,2	0,80 × 2,10
I	3,37 × 450	15,16	3,00	45,4	180 × 1,50	1/5,6	0,80 × 2,10
L	3,80 × 3,80	14,44	3,00	43,3	180 × 1,50	1/5,3	0,80 × 2,10

DIMENSIONI FINESTRE		
CUCINE	120 × 150	mq 1,80
SOGGIORNI	250 × 150	mq 3,75
BAGNI	0,80 × 150	mq 1,20

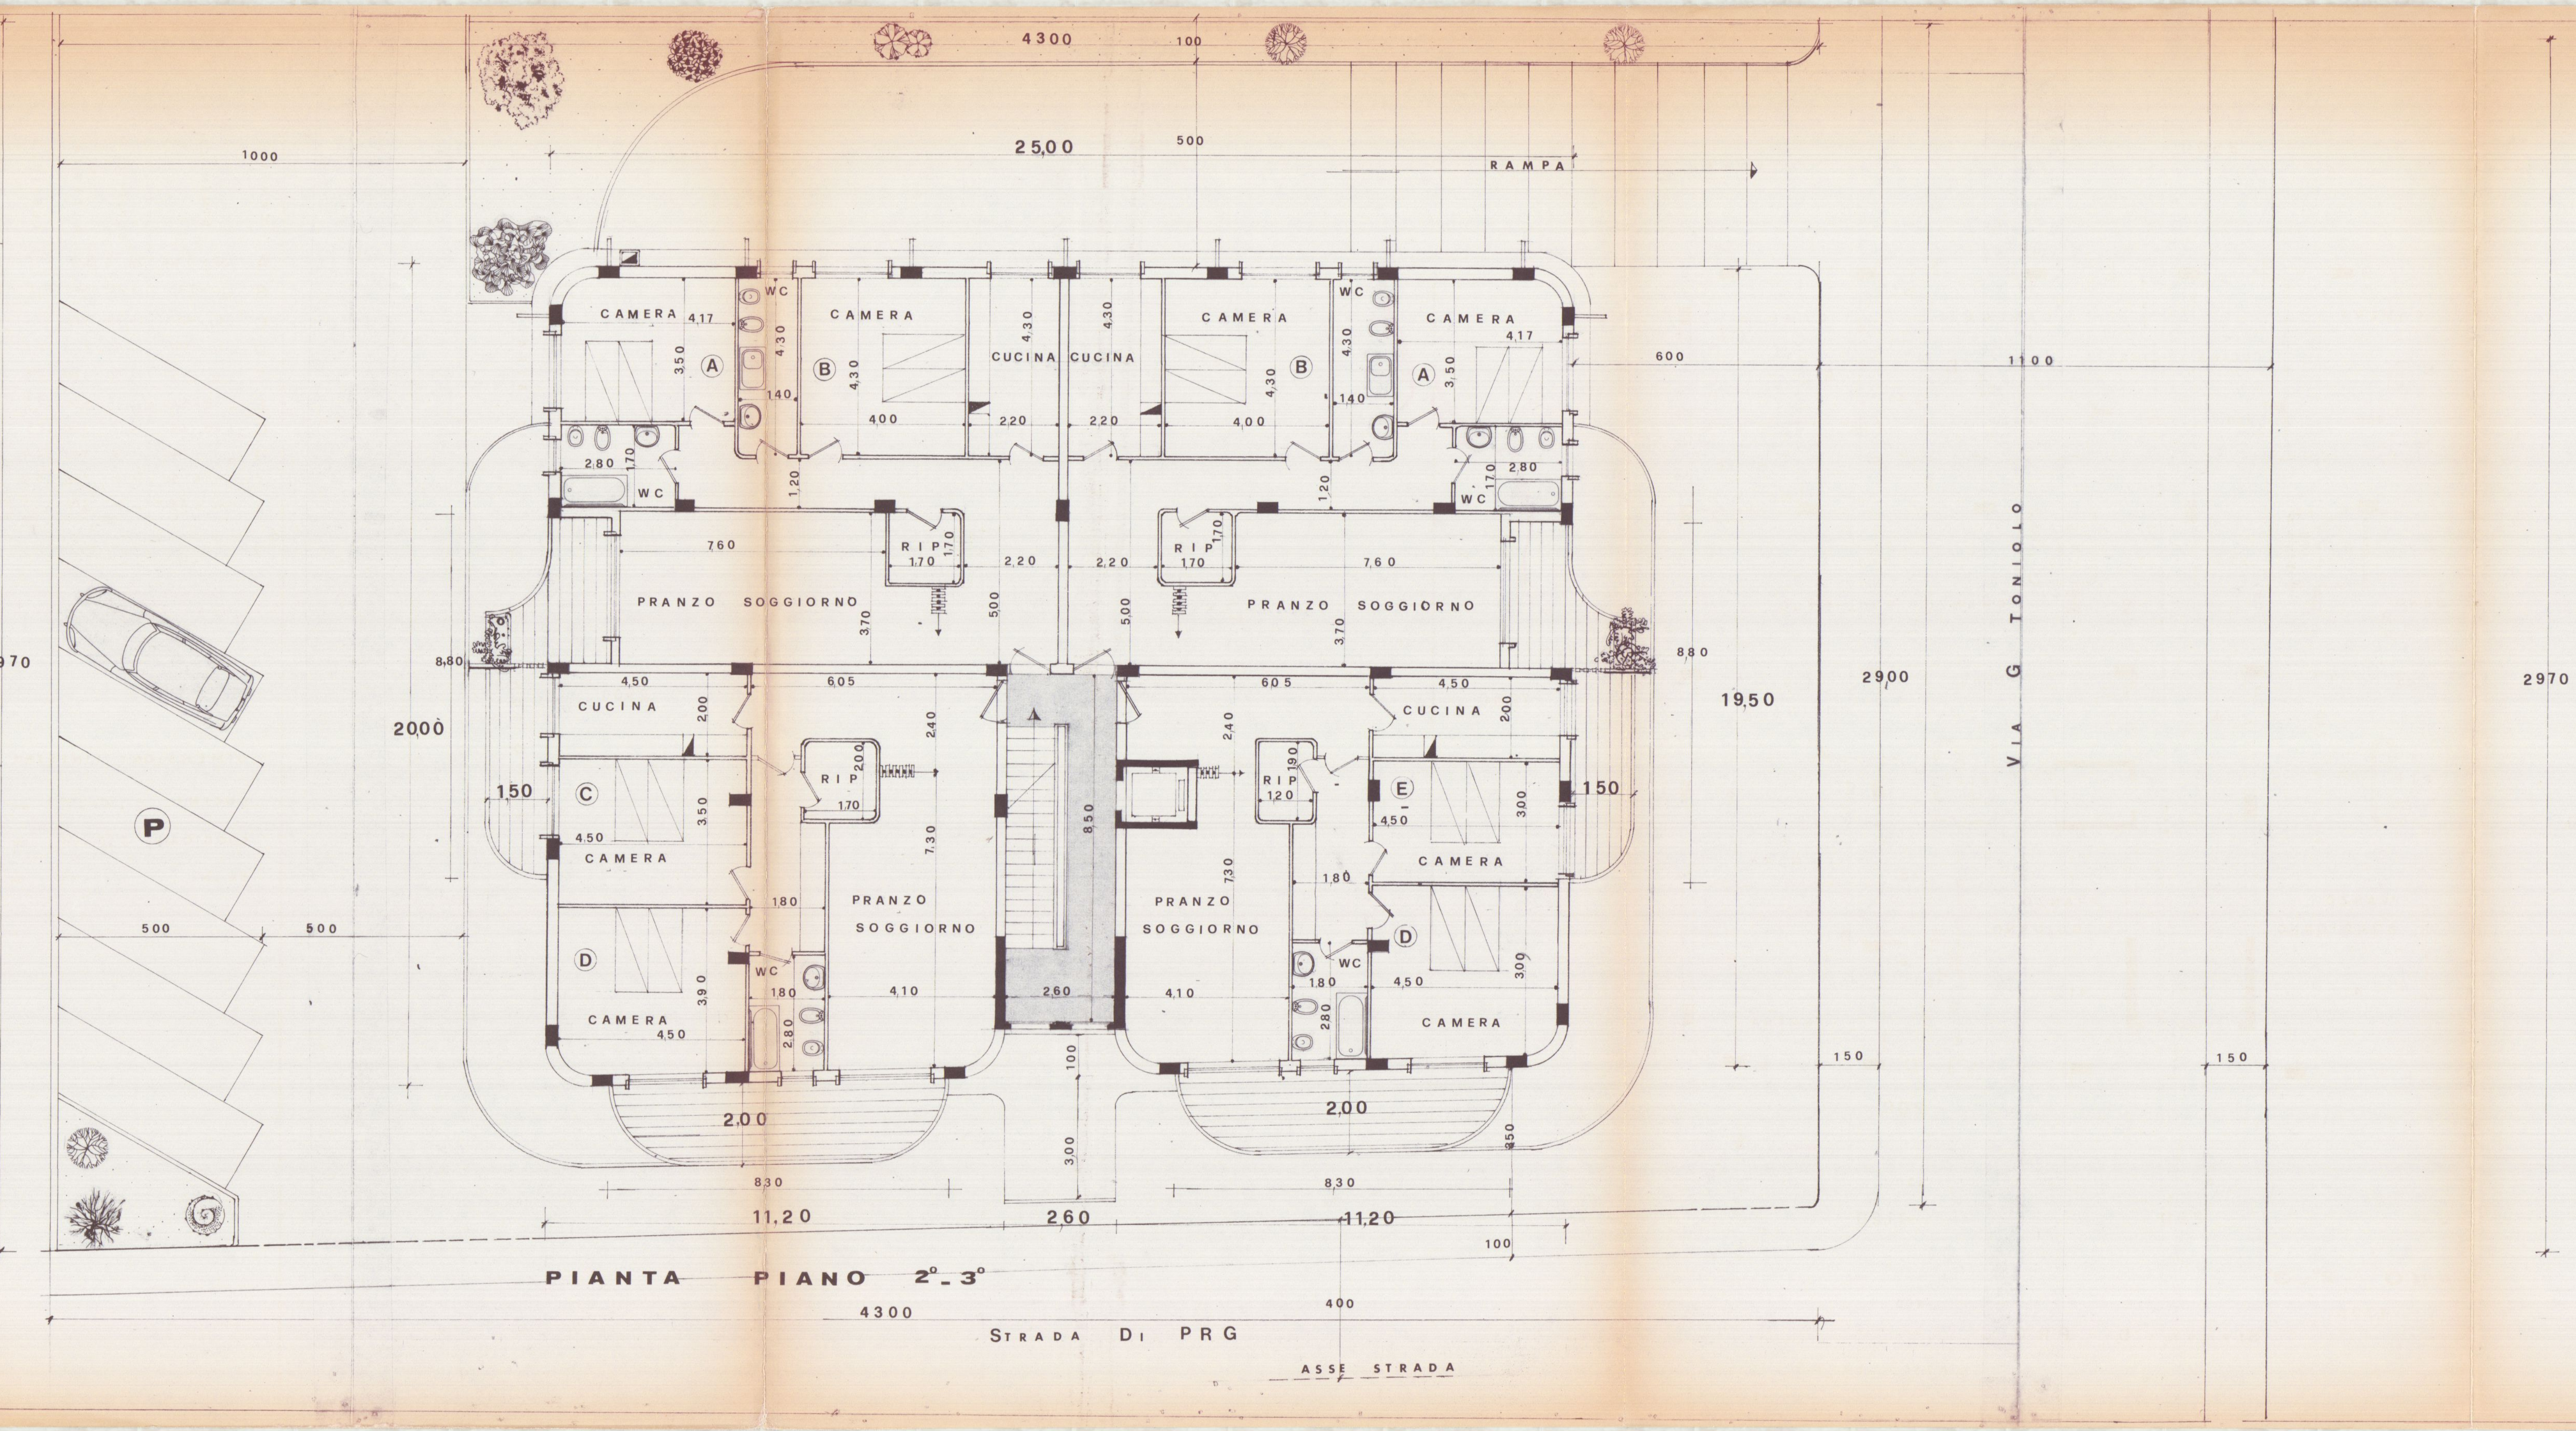
4300
25,00
RAMPA
CAMERA
CUCINA
WC
RIP
PRANZO SOGGIORNO
A
B
C
D
E
2000
1950
2900
2970
P
VIA G TONIOLO
11,20
2,60
STRADA DI PRG
ASSE STRADA

PIANTA PIANO 2° 3°

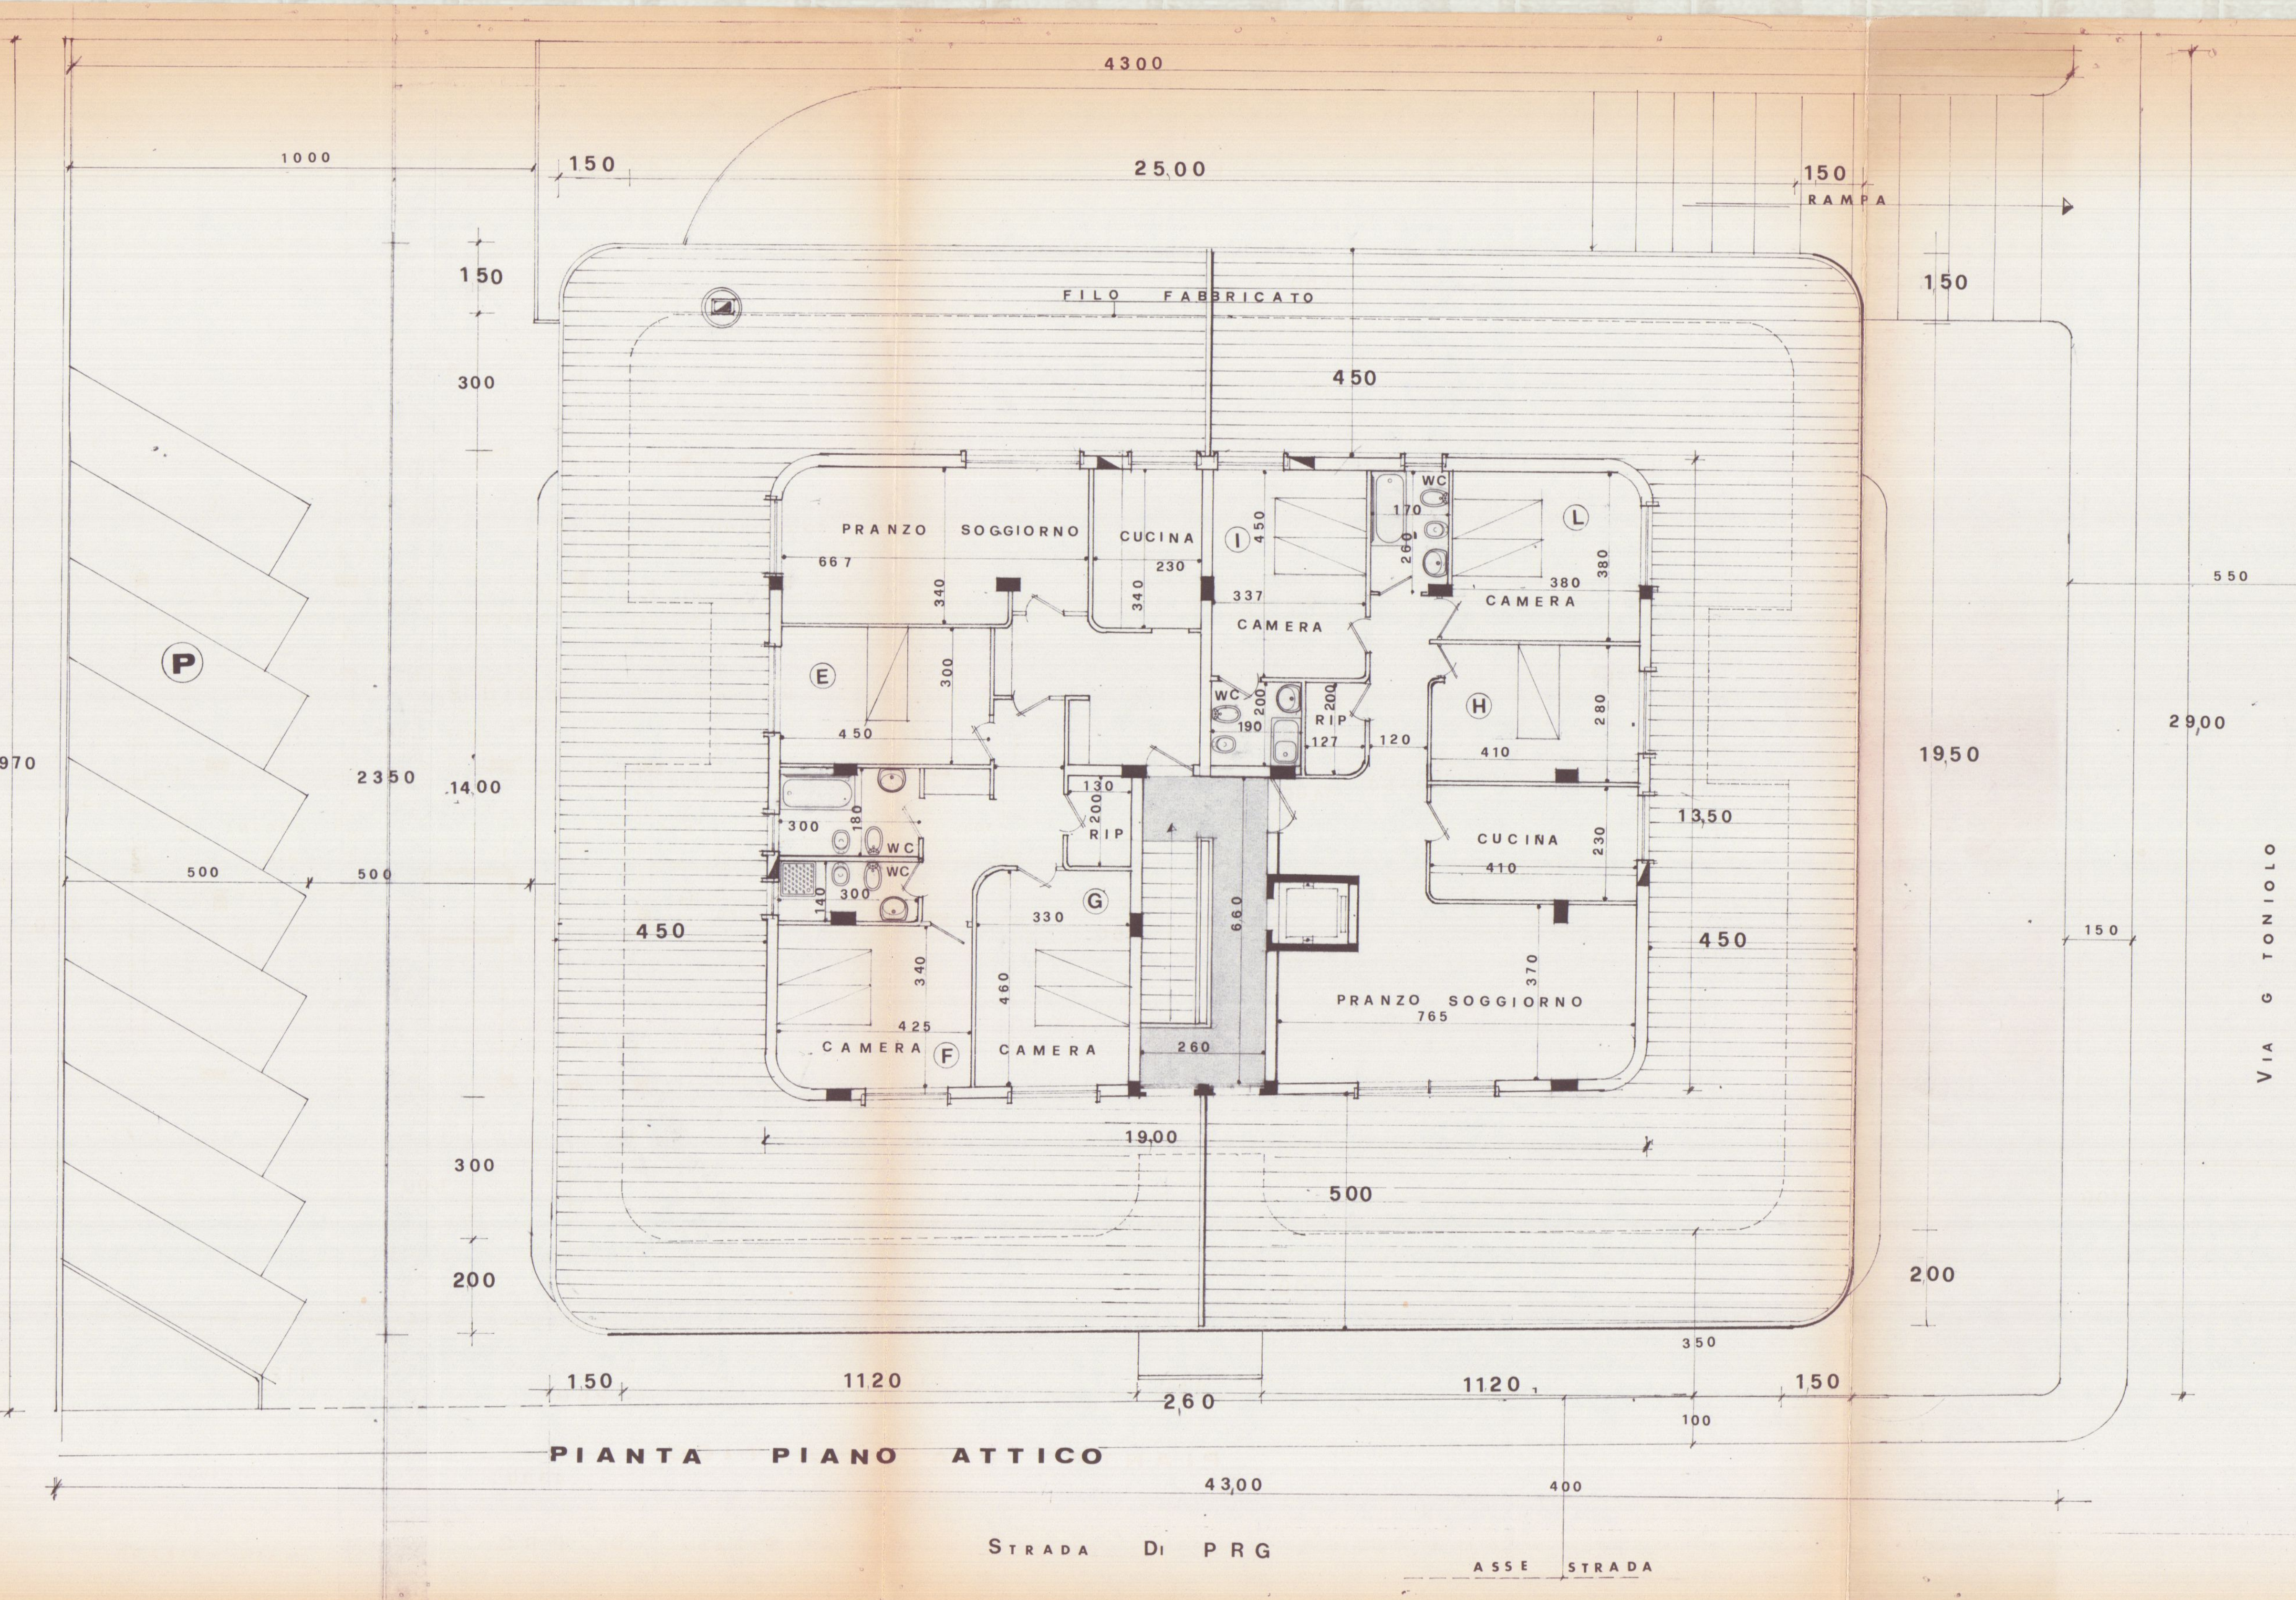
4300
25,00
RAMPA
FILO FABBRICATO
PRANZO SOGGIORNO
CUCINA
CAMERA
WC
RIP
E
F
G
H
I
L
P
2970
2350
1950
VIA G TONIOLO
ASSE STRADA
1120
2,60
43,00
STRADA DI PRG
ASSE STRADA

PIANTA PIANO ATTICO

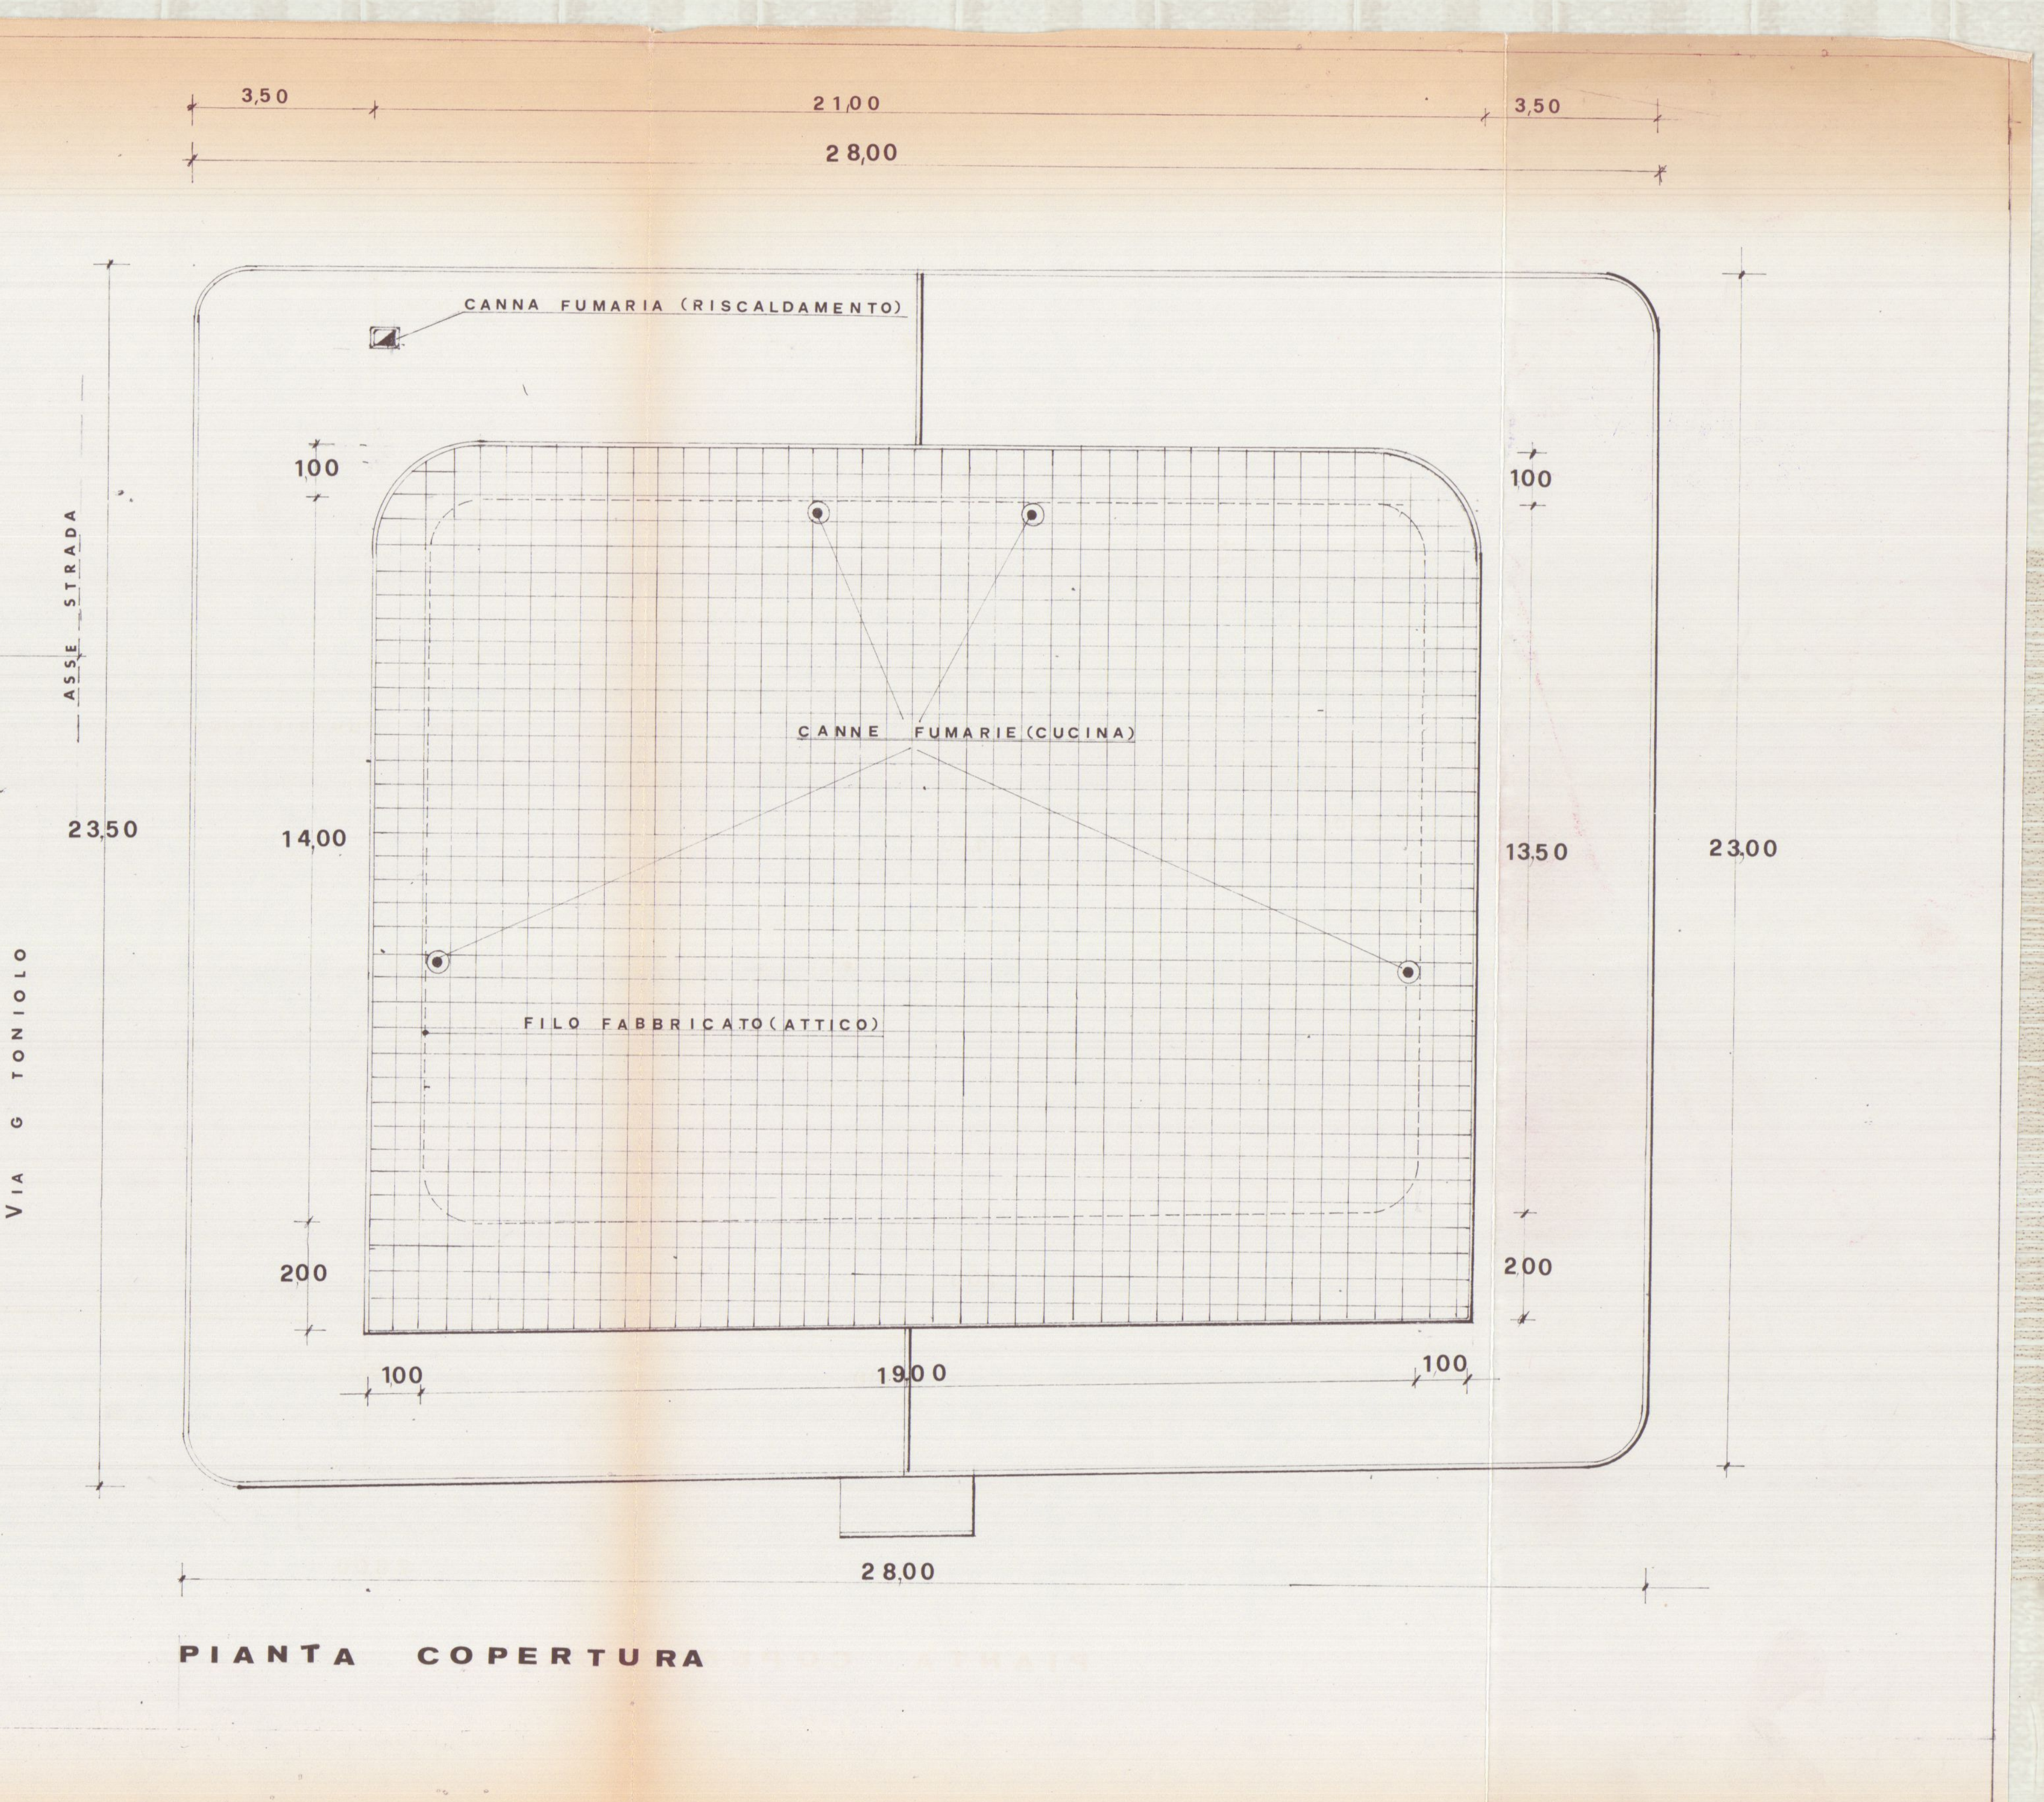
3,50
21,00
28,00
CANNA FUMARIA (RISCALDAMENTO)
CANNE FUMARIE (CUCINA)
FILO FABBRICATO (ATTICO)
14,00
13,50
23,00
23,50
19,00
100
200

PIANTA COPERTURA

12 LUG. 1976

COMUNE DI CARRARA

LOCALITÀ AVENZA VIA TONIOLO

PROGETTO DI UN

APPROVATO
17 NOV. 1976
CONTROLLATO

FABBRICATO DI

CVILE ABITAZIONE E COMMERCIO

PROPRIETÀ

BIAGI DANTE

TAV ④

PROSPETTI E SEZIONI

SCALA 1100

Approvato dal Sindaco alle cond.
indicate nel permesso di costruz.
N° 138 del 17-11-76
L'ING. CAPO

COMUNE DI CARRARA
Ufficio Urbanistica

PROGETTISTA

ORDINE ARCHITETTI TOSCANA
BUTTINI GIULIANO
N° 604

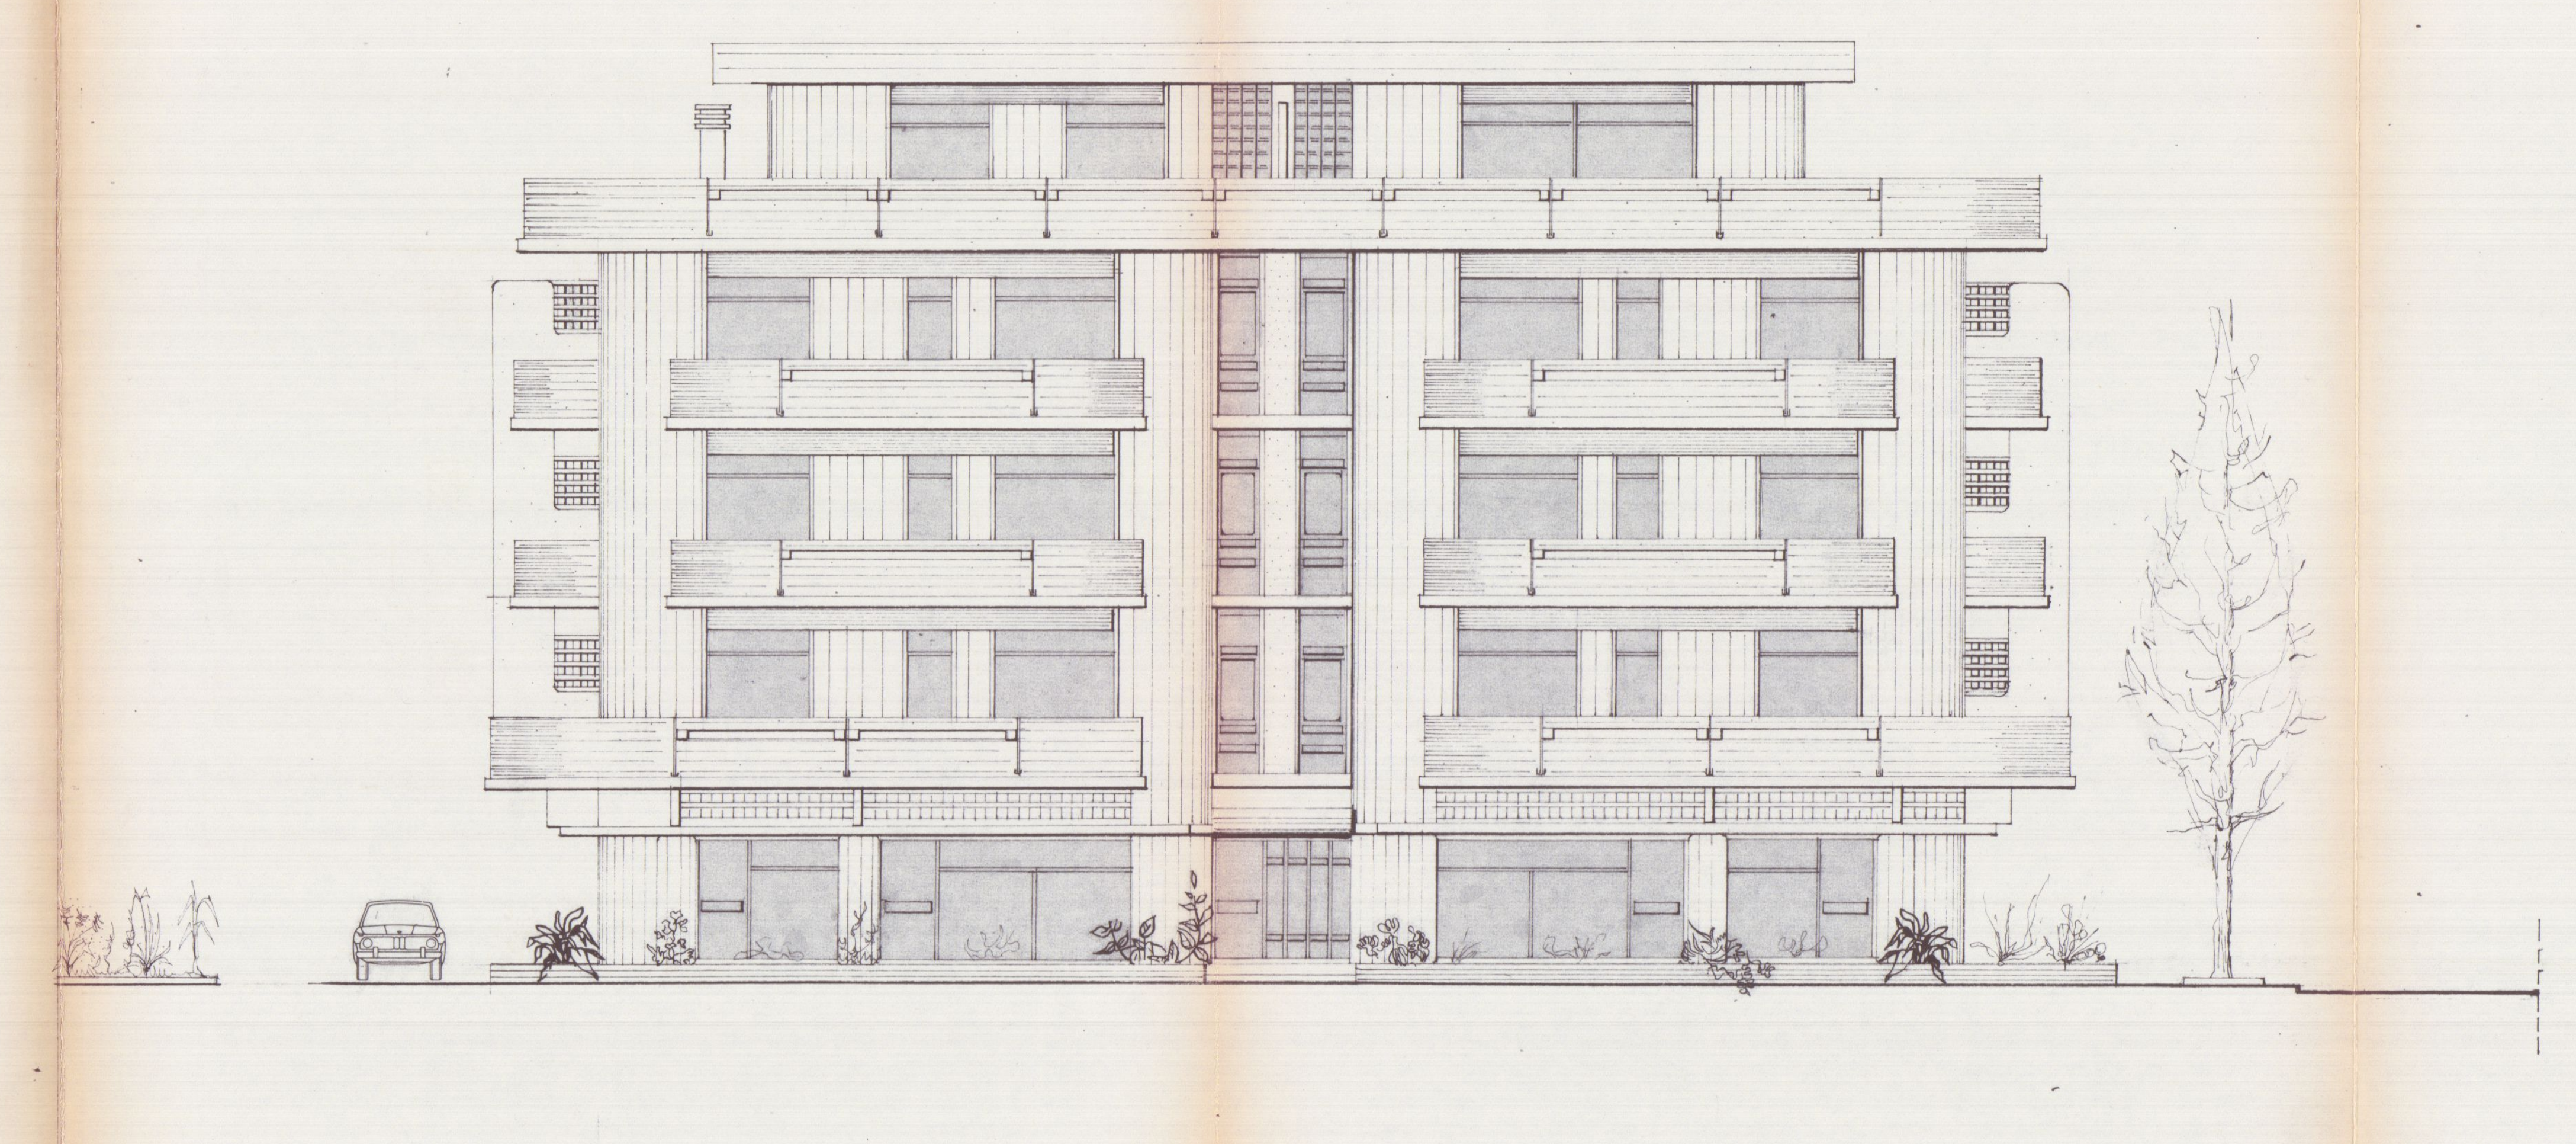

Prospetto Sud

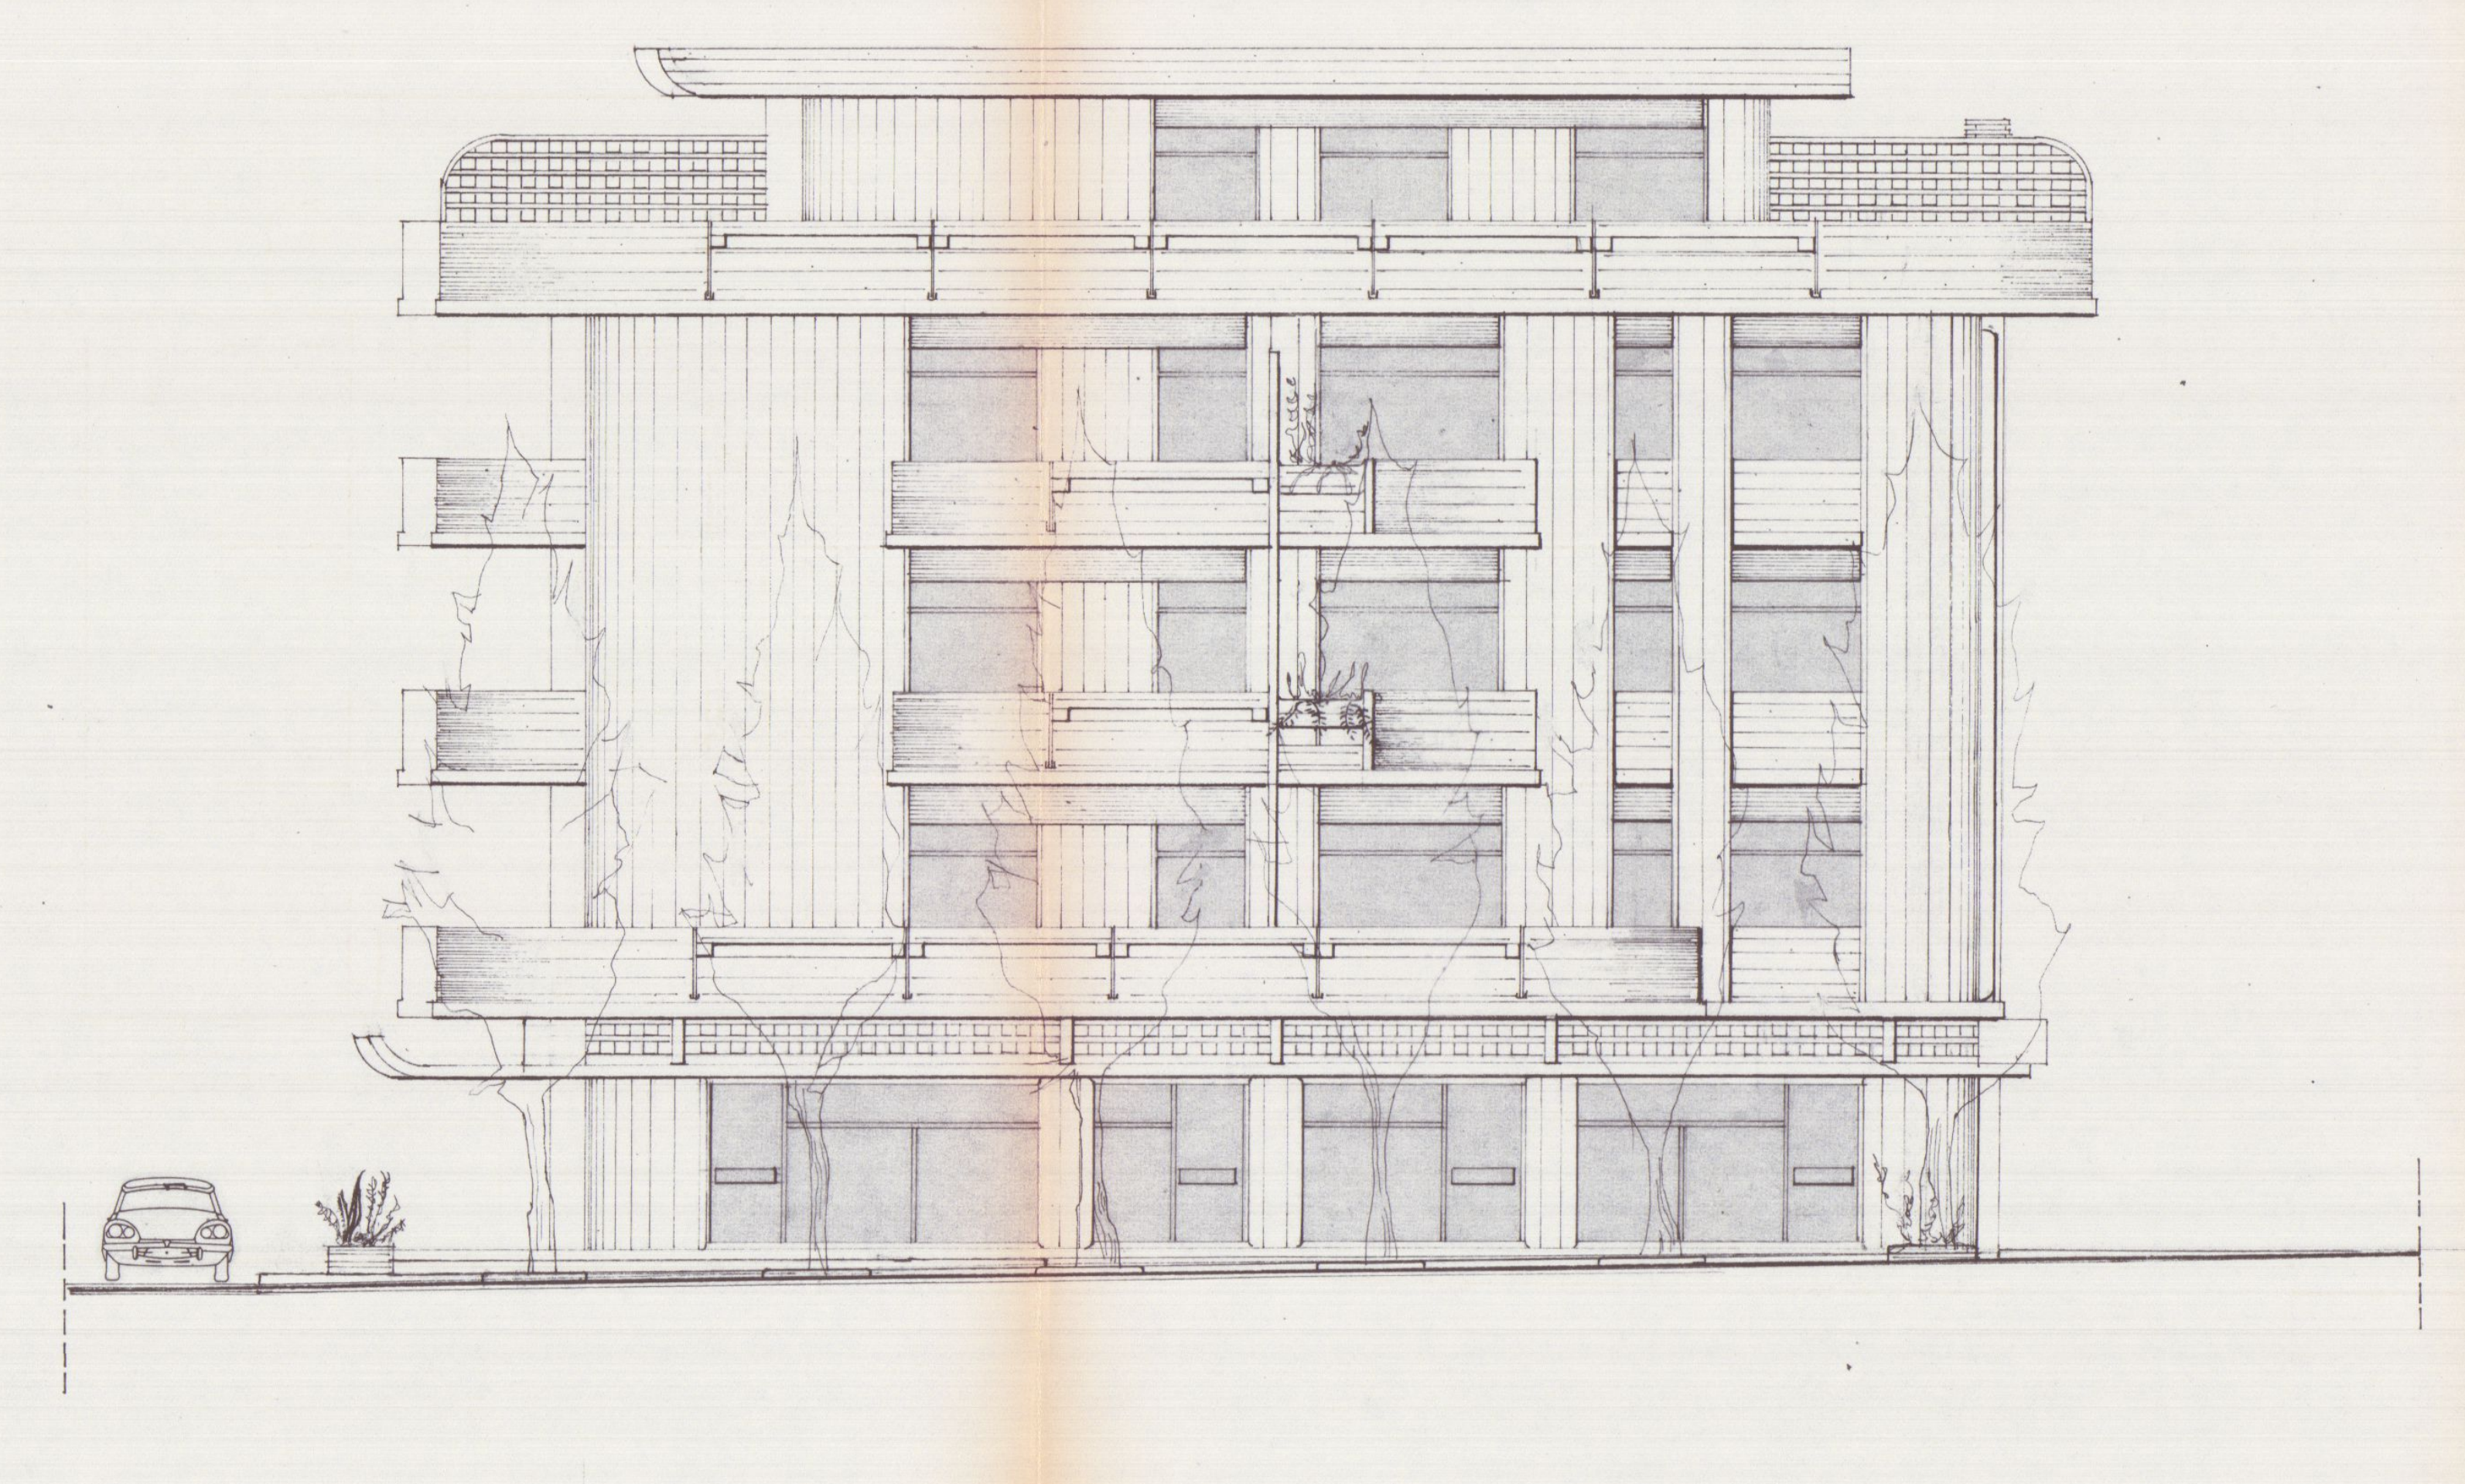

Prospetto Est

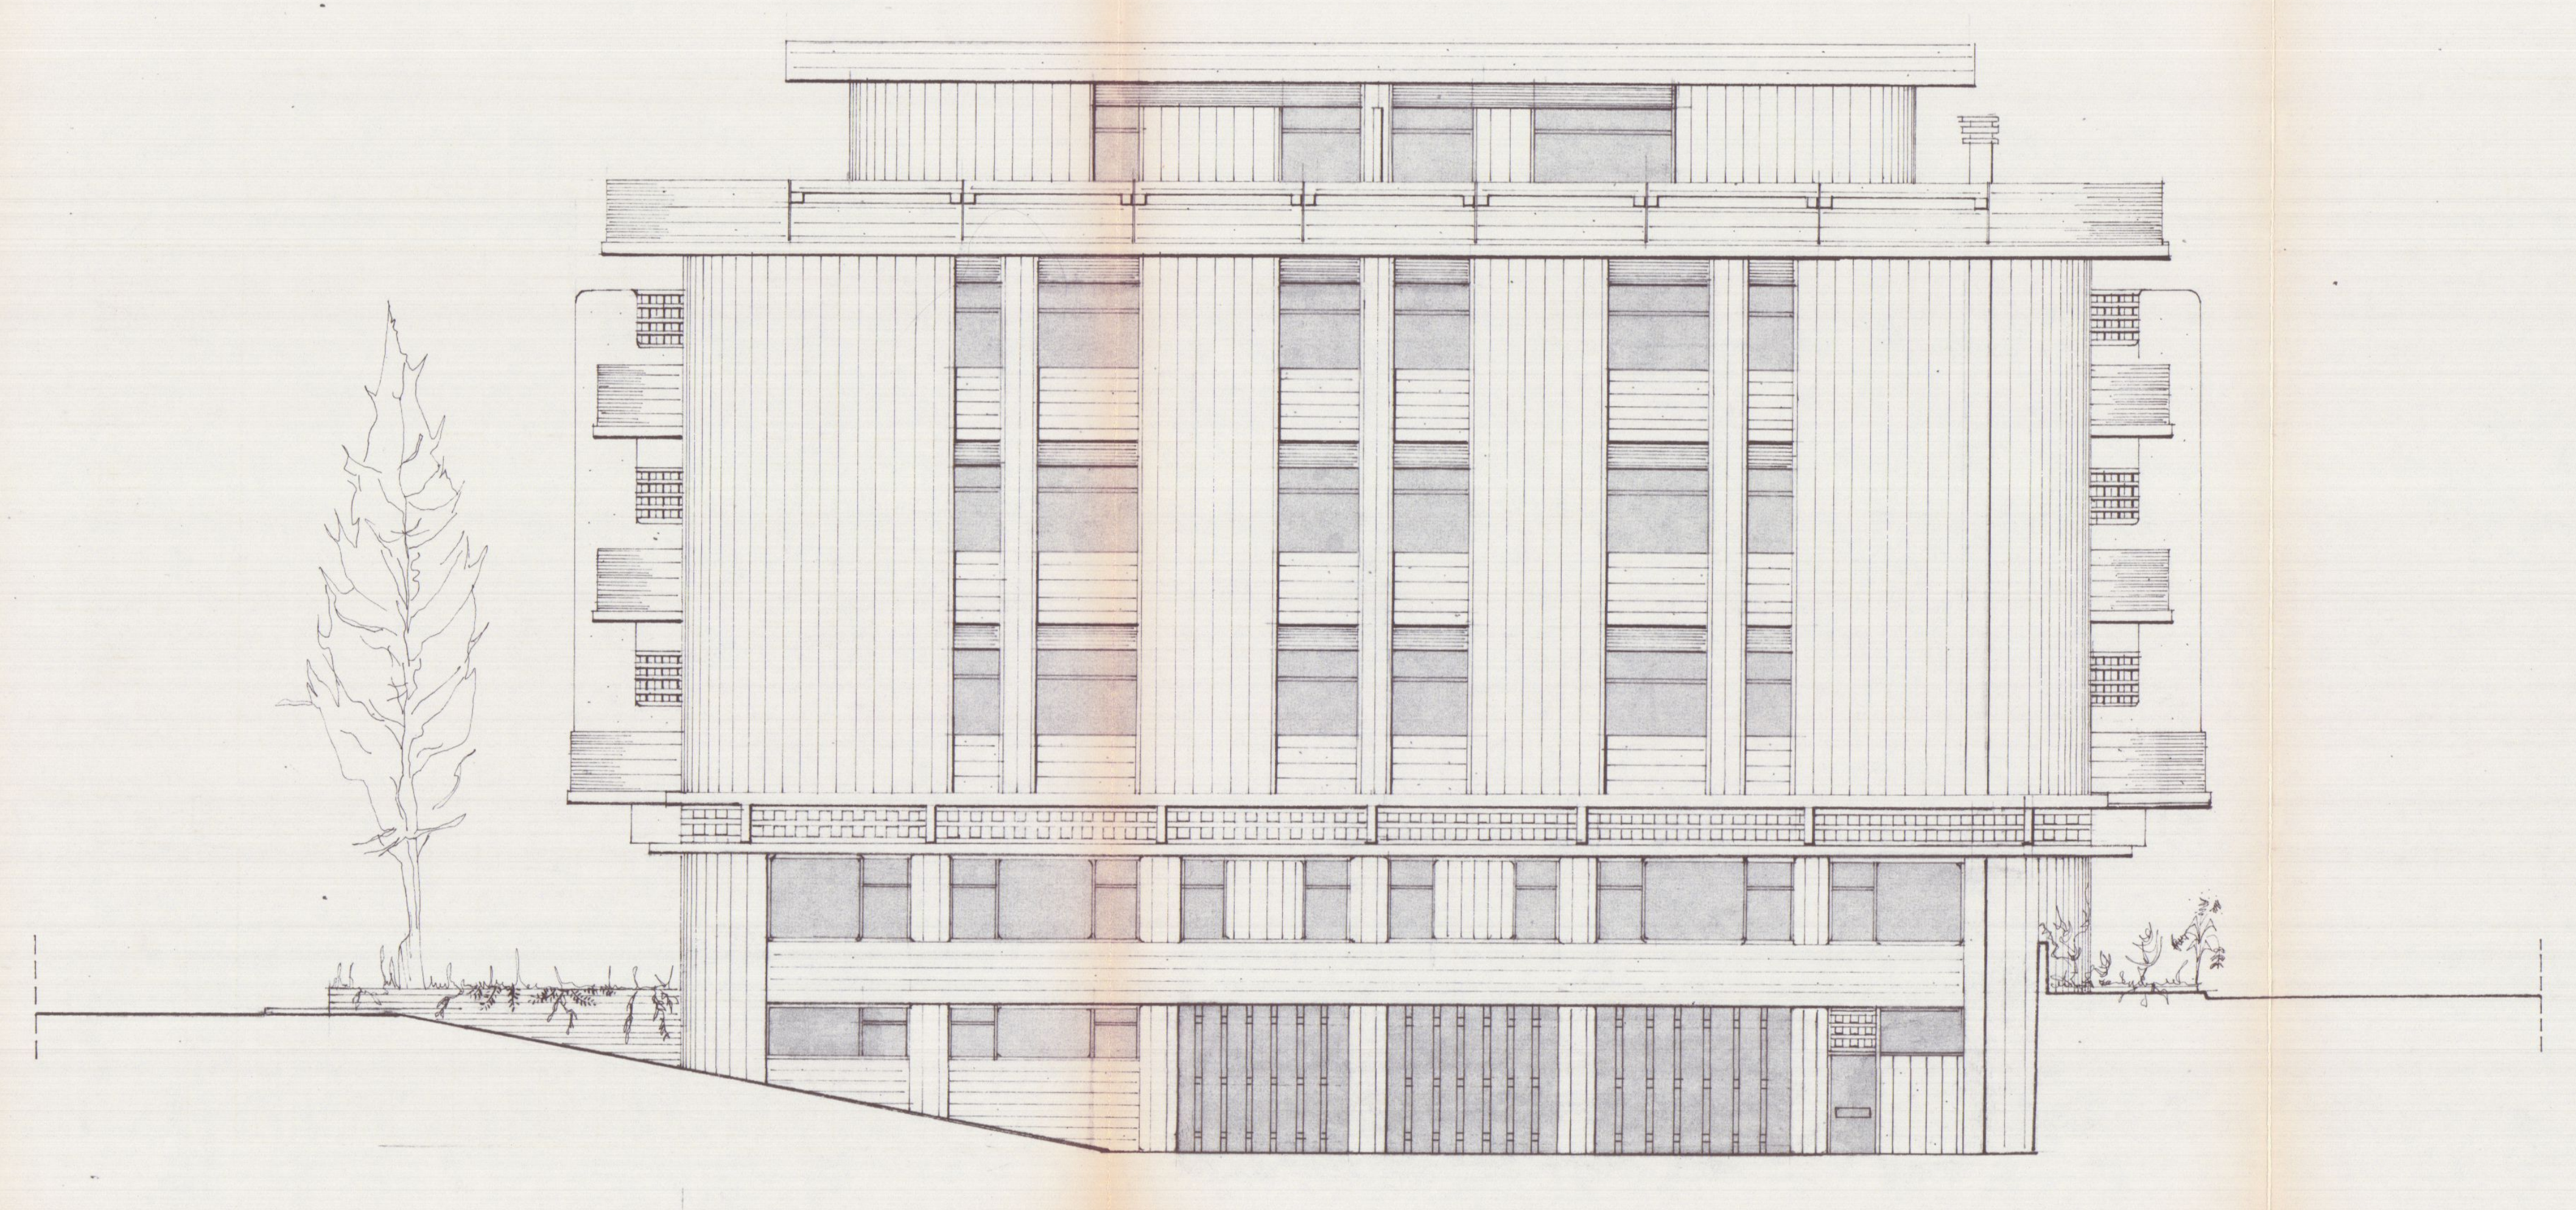

Prospetto Nord

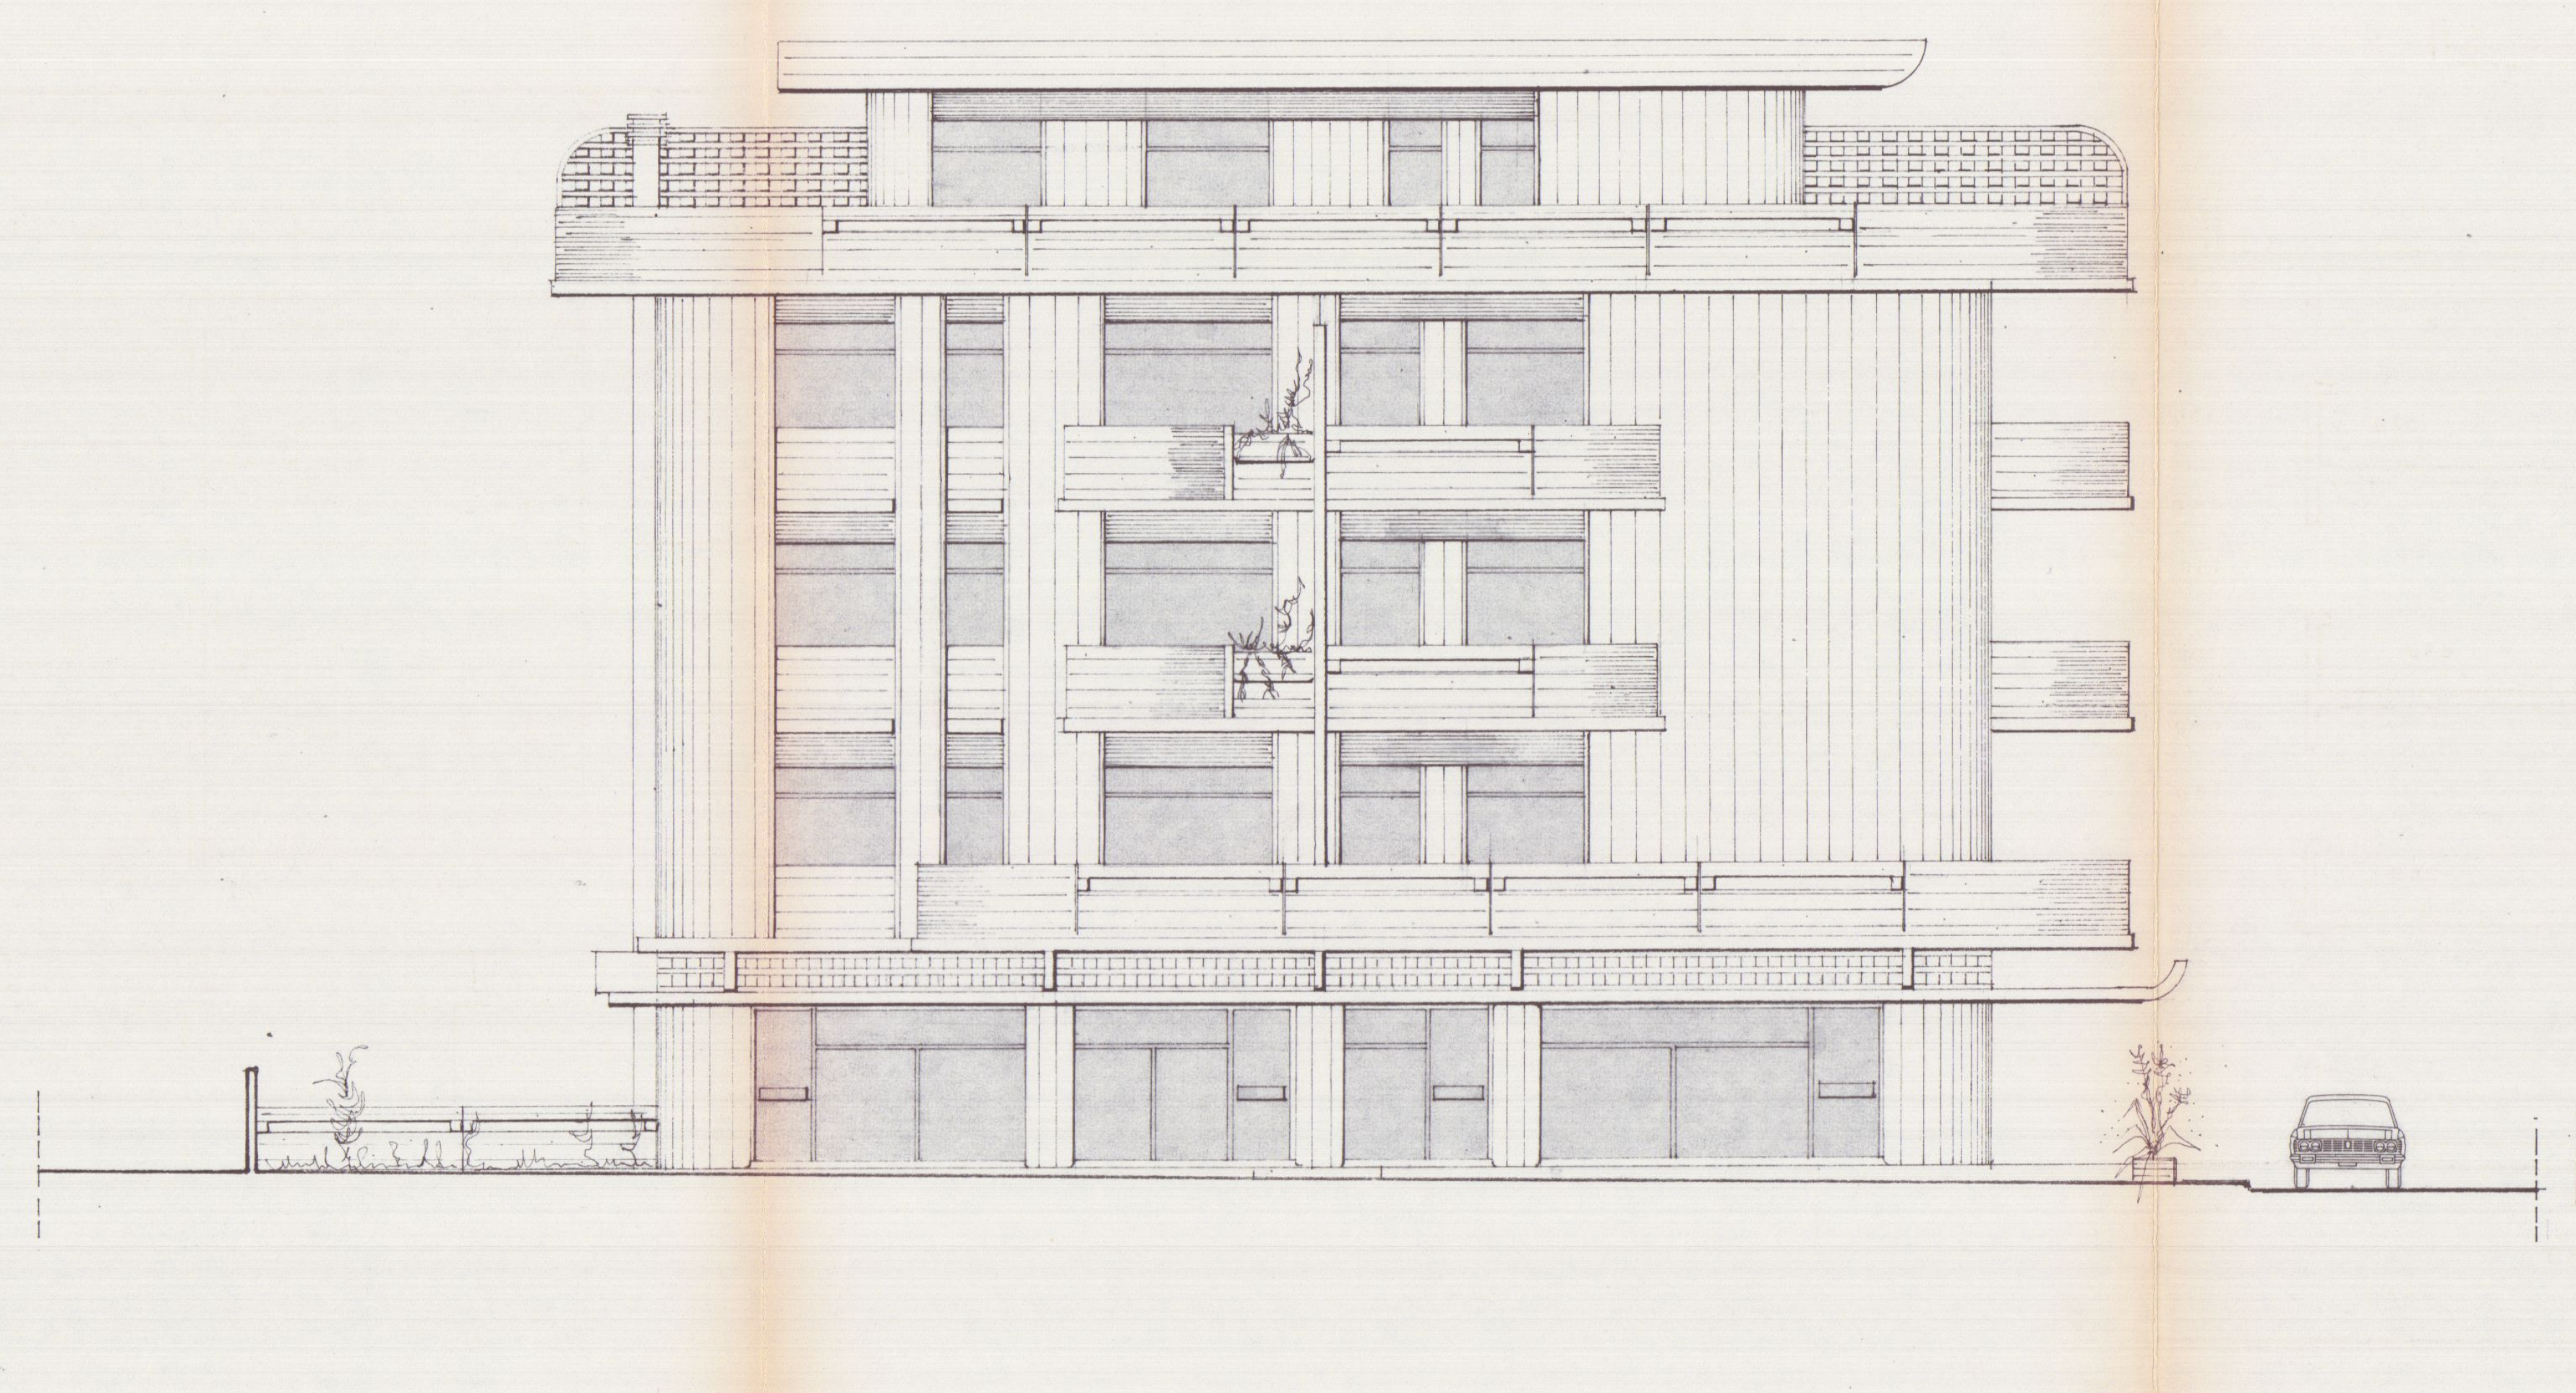

Prospetto Ovest

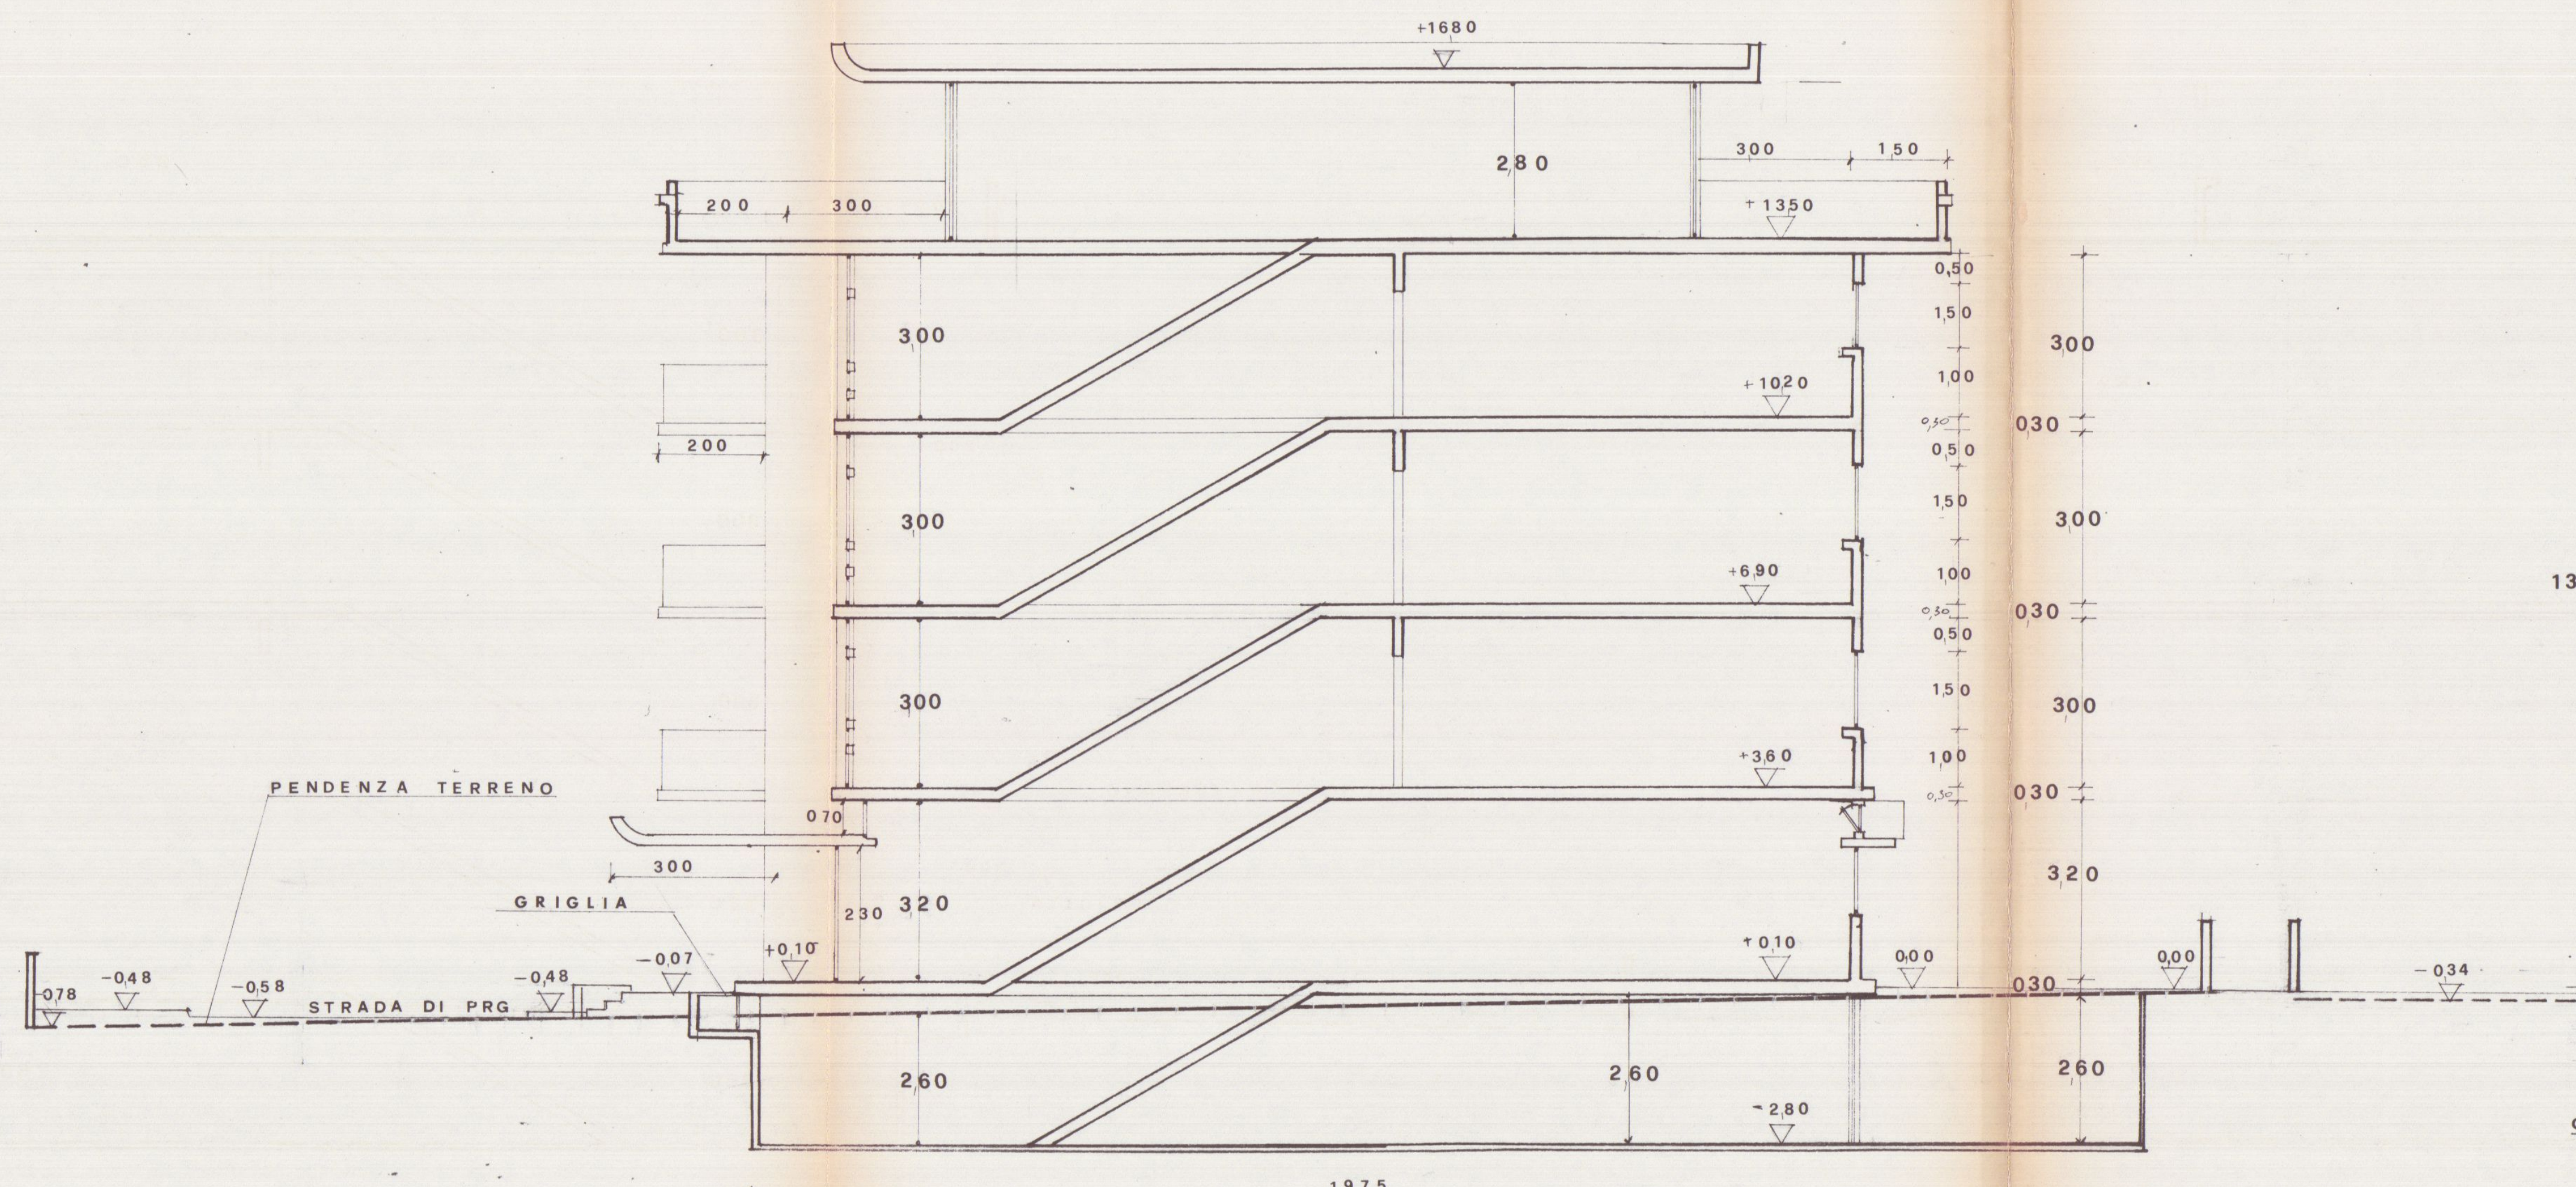
+1680
280
200
300
+1350
150
300
+1020
+6,90
+3,60
320
230
070
PENDENZA TERRENO
GRIGLIA
STRADA DI PRG
-0,78
-0,48
-0,58
-0,48
-0,07
+0,10
+0,10
0,00
260
-2,80
19,75

Sezione A-B

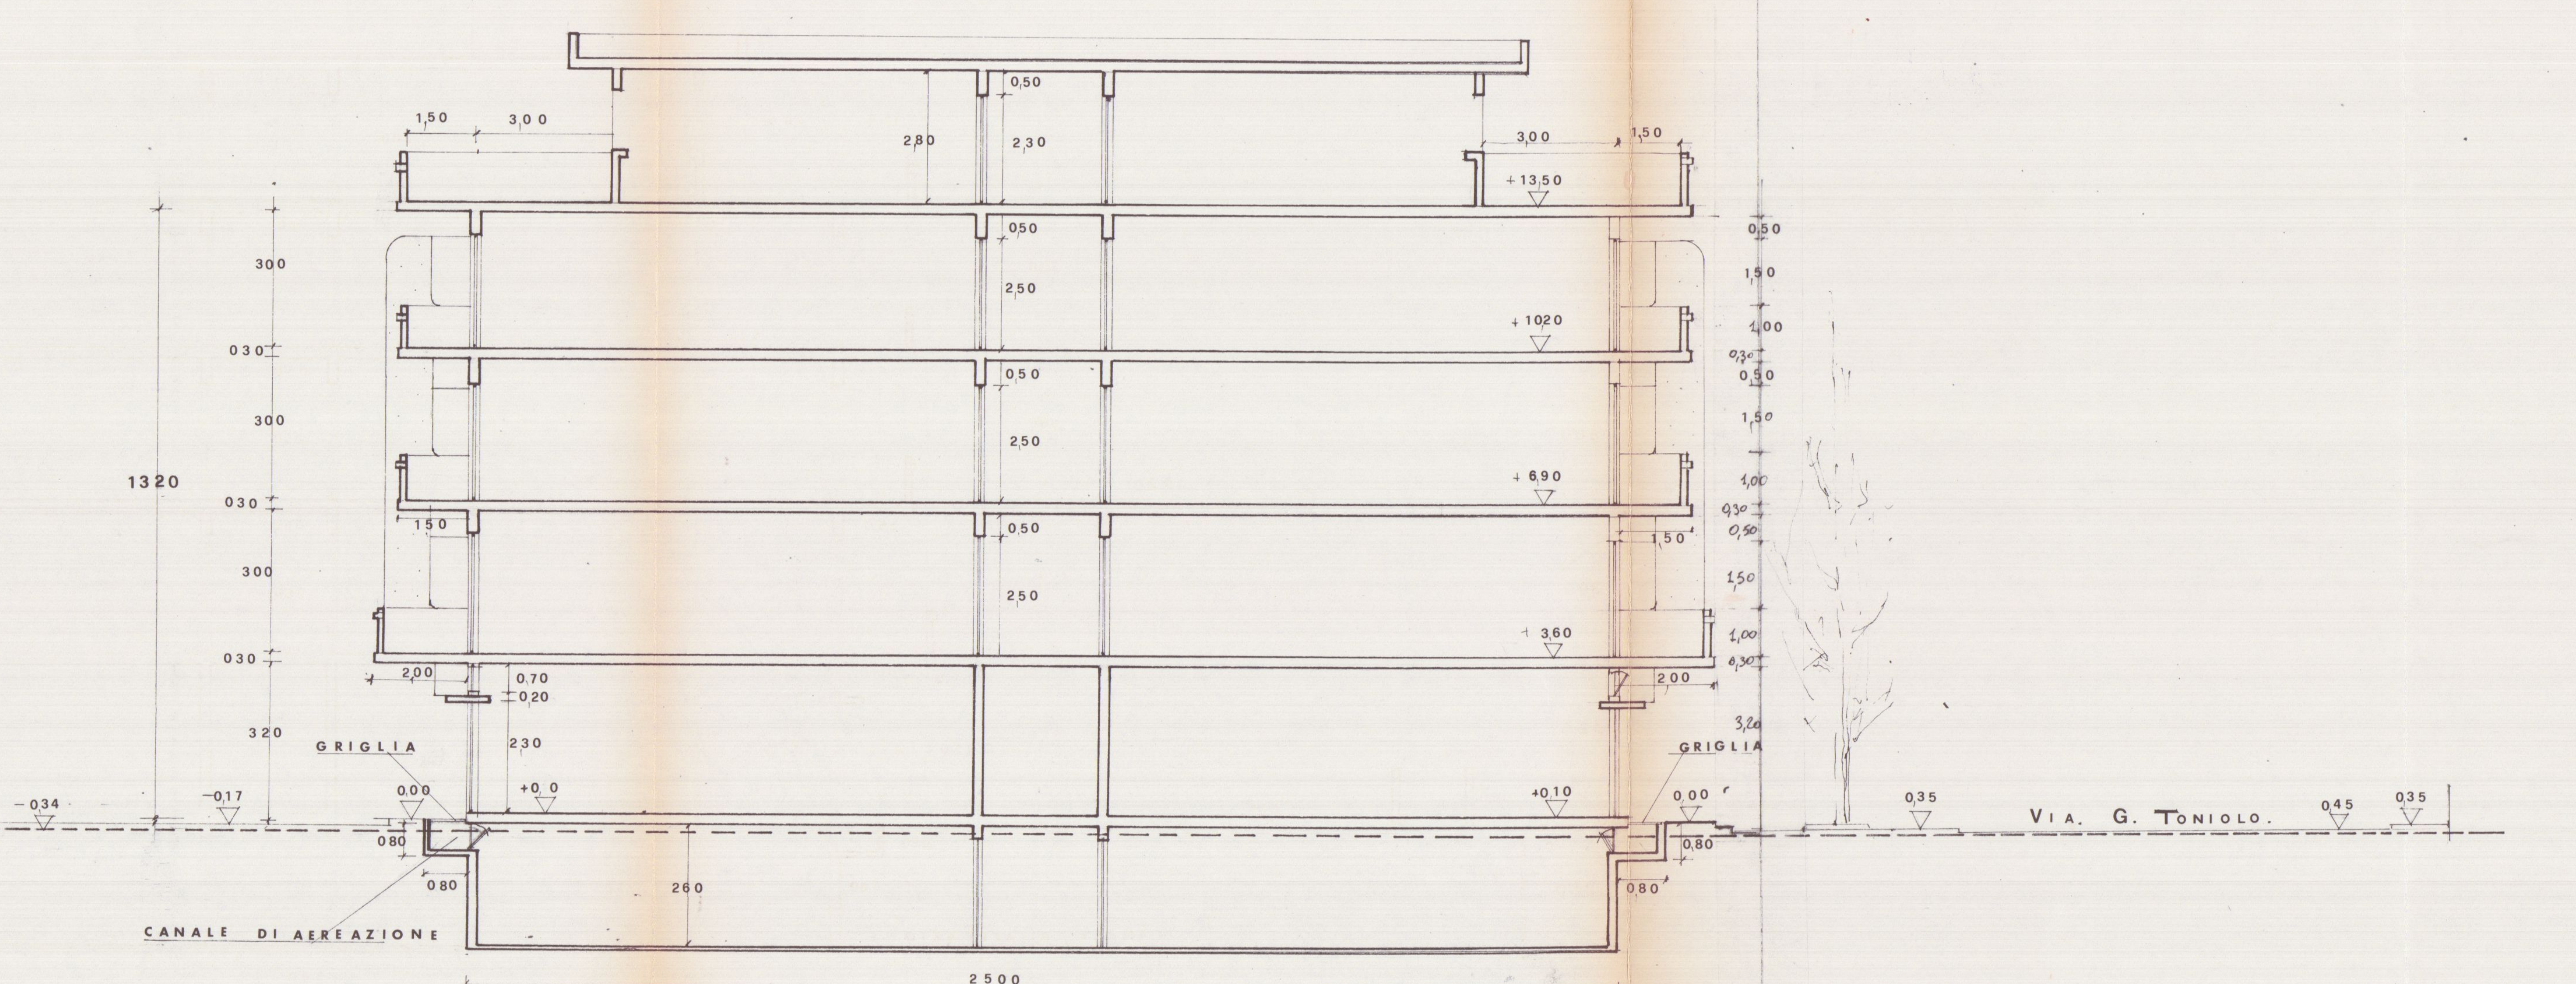
1,50
3,00
2,80
2,30
0,50
+13,50
2,50
+1020
+6,90
+3,60
1320
300
030
320
2,00
0,70
0,20
230
GRIGLIA
-0,34
-0,17
0,00
+0,0
+0,10
080
260
CANALE DI AEREAZIONE
2500
0,35
0,45
VIA. G. TONIOLO.

Sezione C-D

STUDIO TECNICO GEOM. ROBERTO SIRONI
VIALE ZACCAGNA n° 13/A - 54033 AVENZA (MS)

PROGETTO: DEPOSITO DI VARIANTE FINALE A FABBRICATO AD USO CIVILE ABITAZIONE	COMUNE DI CARRARA
LOCALITA': VIA TONIOLO 8 bis - LOC. AVENZA	COMMITTENTE: FRANCHINI GUIDO TAINI ELENA

TAVOLA N°	OGGETTO:	SCALA
1	STATO AUTORIZZATO CON LICENZA EDILIZIA n° 138/1976 - PIANTE;	1/100
DATA 11.06.2018	PROGETTISTA: GEOM. ROBERTO SIRONI	DIS N°

FRANCHINI GUIDO Franchini Guido

GEOM. ROBERTO SIRONI

TAINI ELENA Taini Elena

COMUNE DI CARRARA
11 GIU. 2018

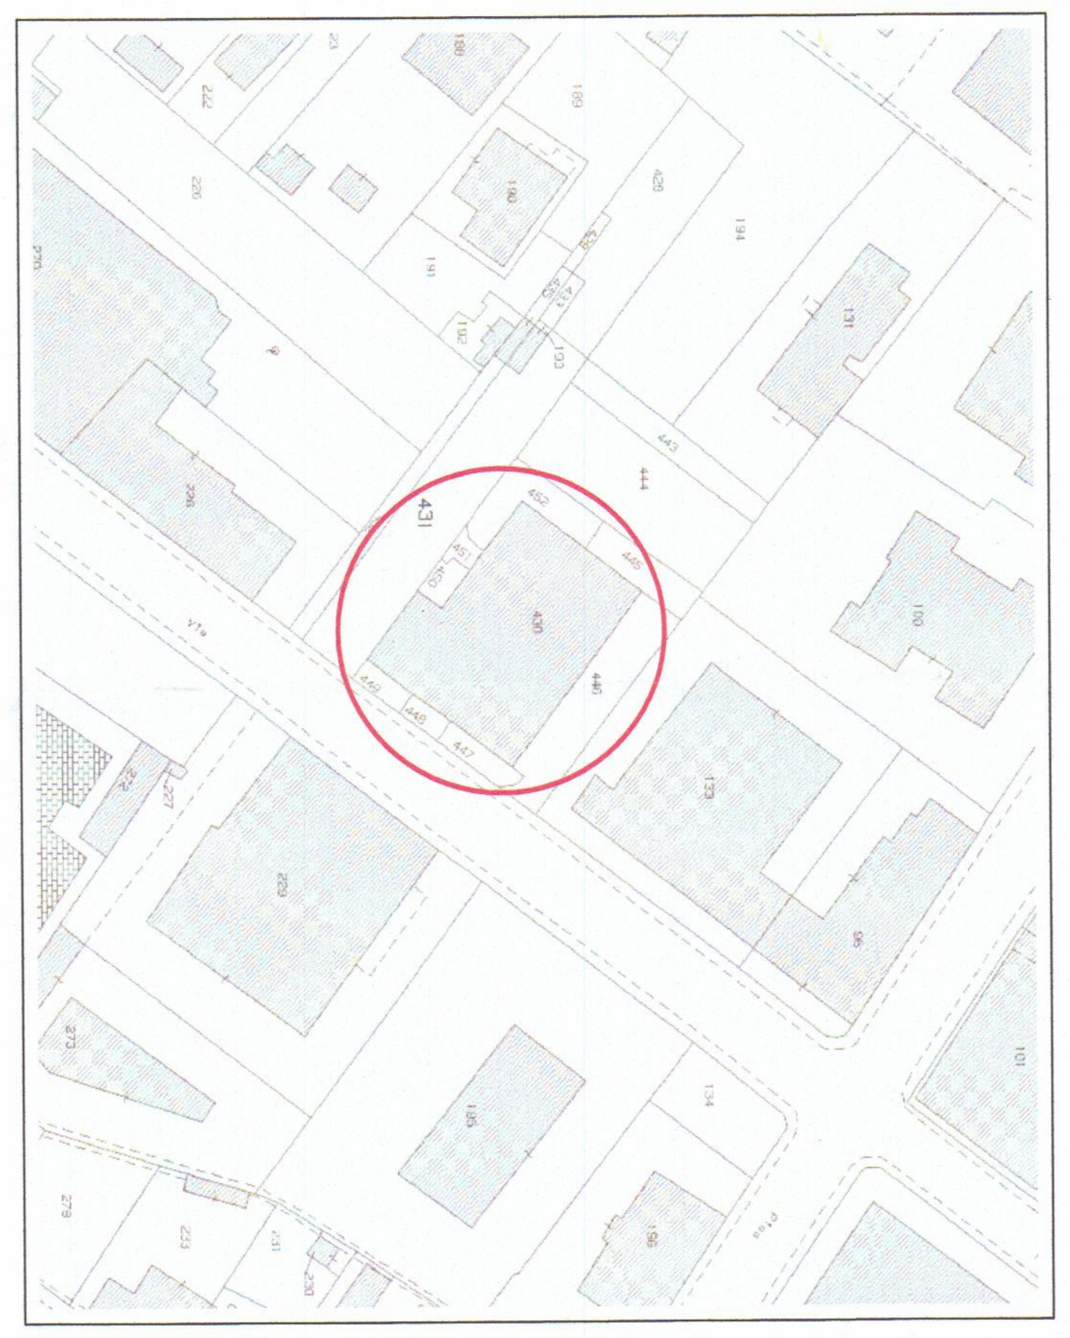

ESTRATTO DI MAPPA CATASTALE 1/1000
FOGLIO 81 MAPPALE 430 SUBALTERNO 10

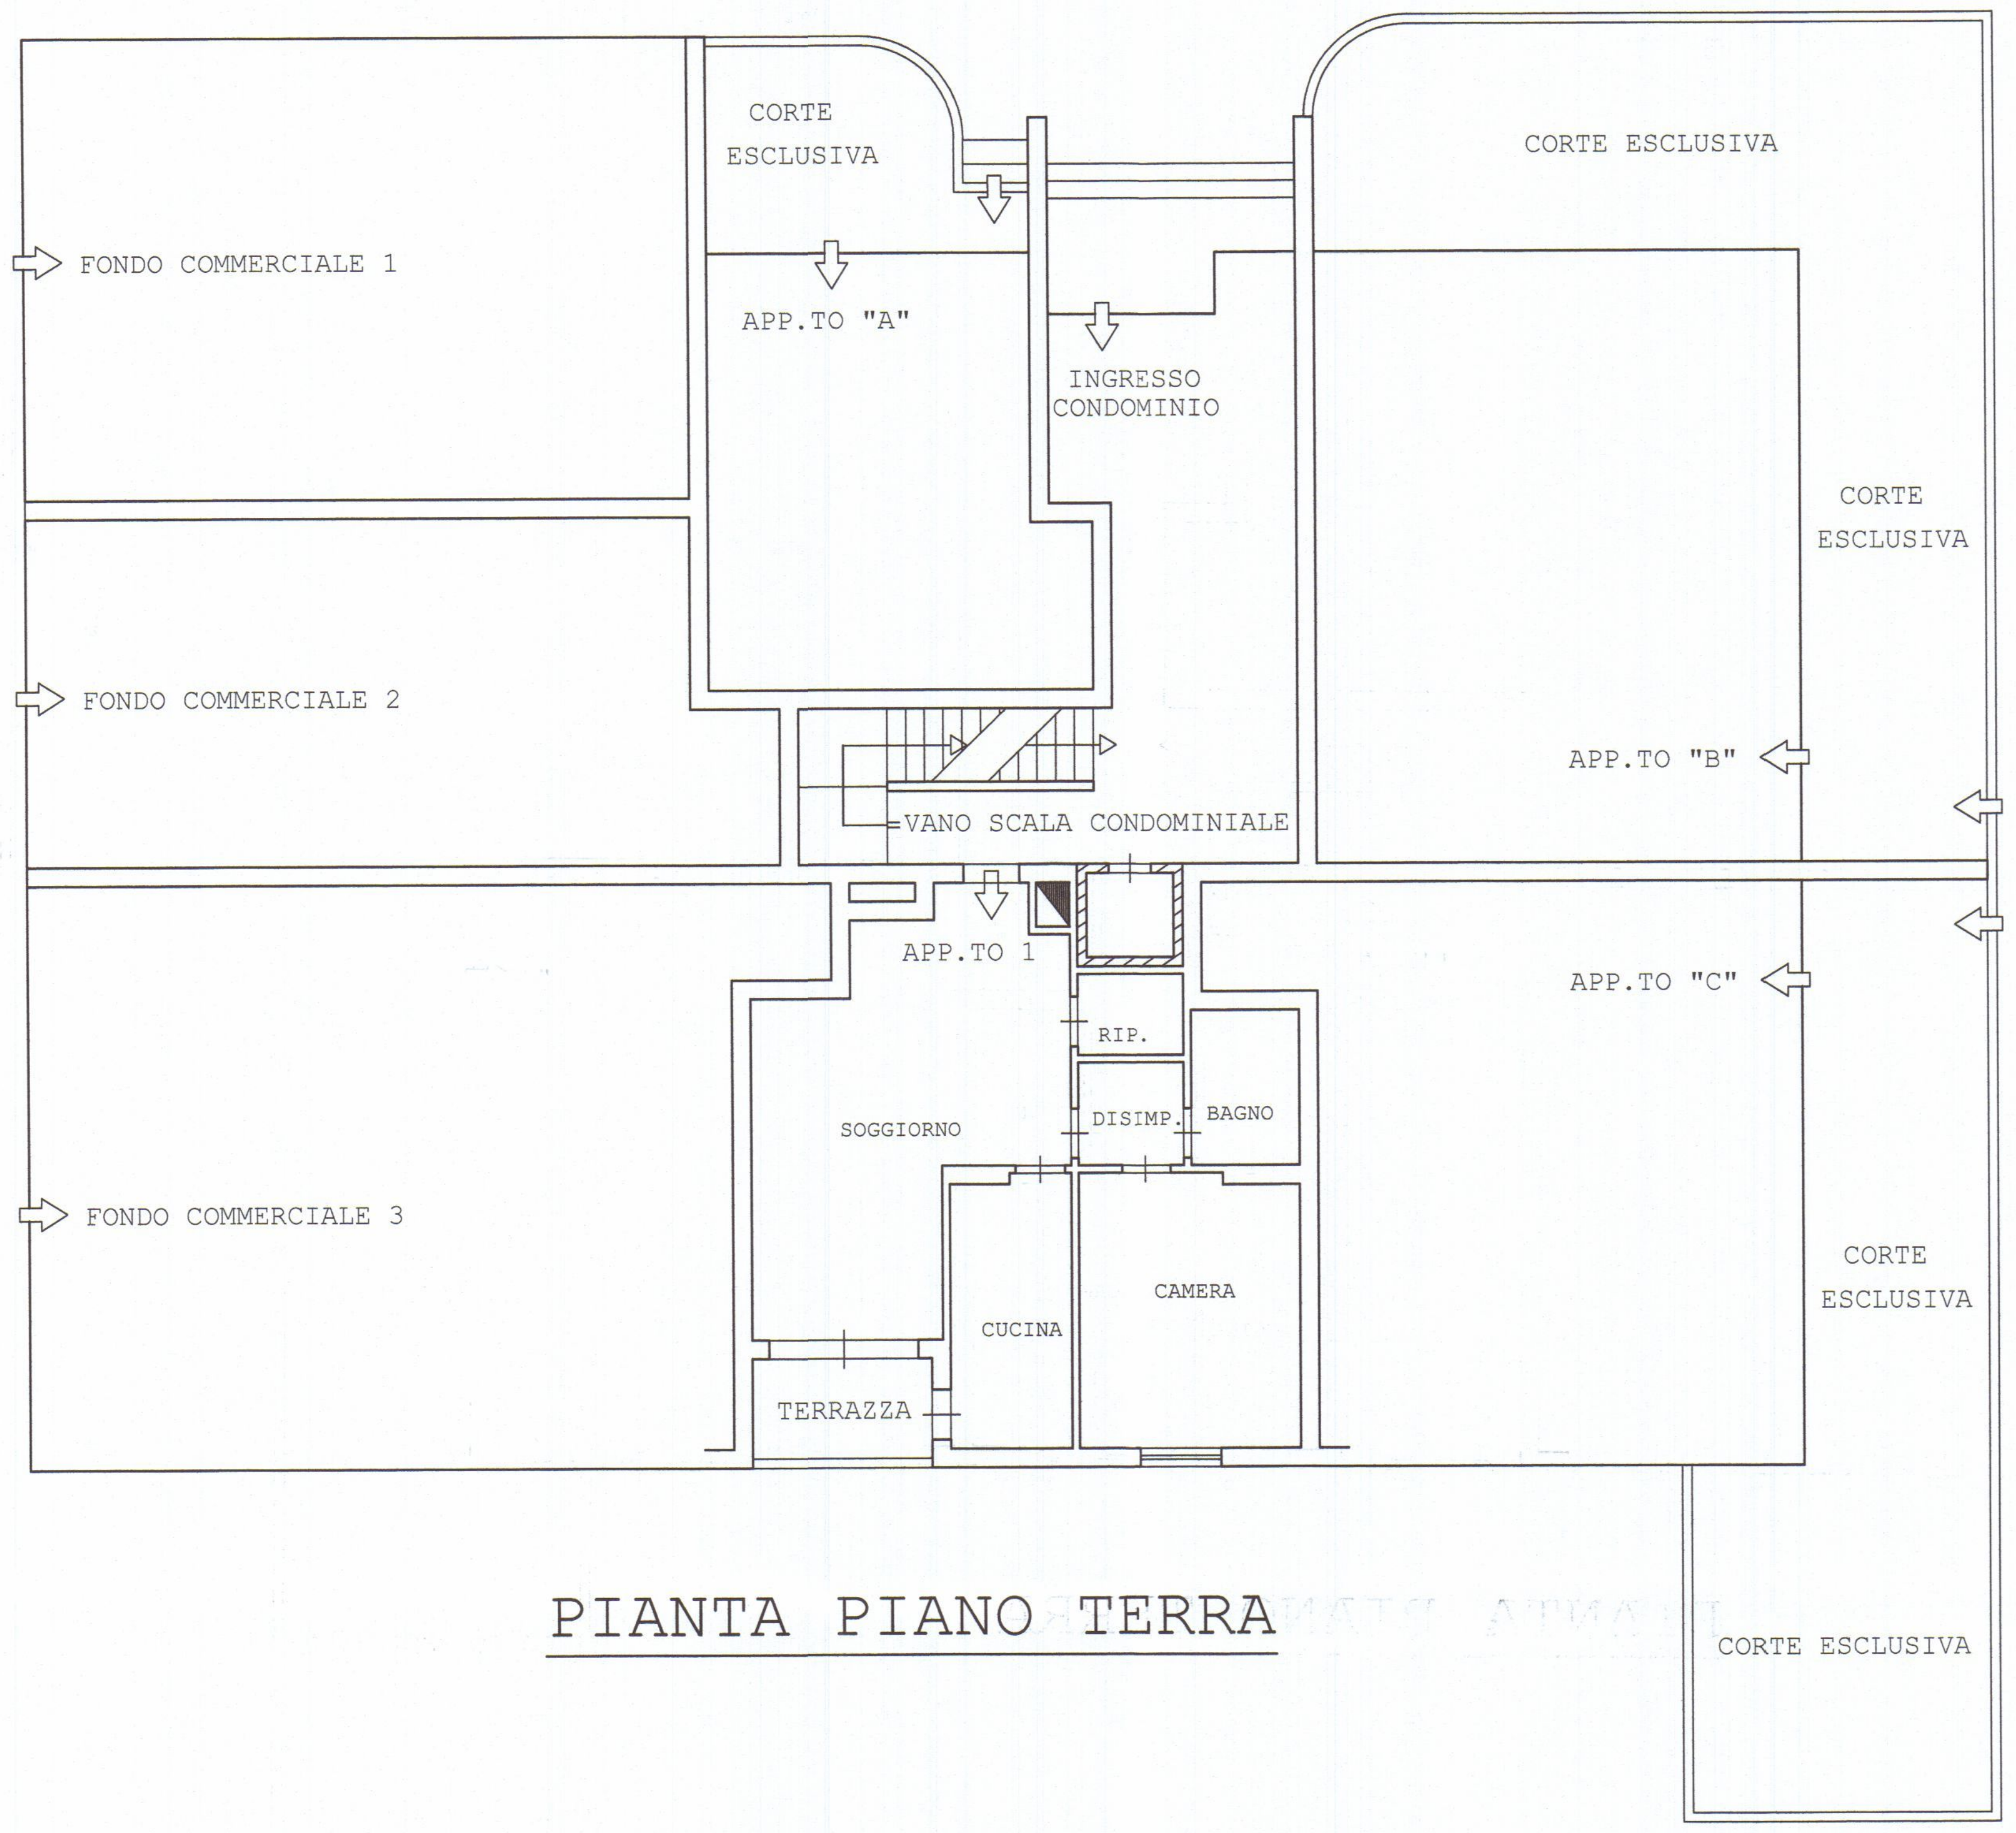
CORTE ESCLUSIVA
FONDO COMMERCIALE 1
APP.TO "A"
INGRESSO CONDOMINIO
CORTE ESCLUSIVA
CORTE ESCLUSIVA
FONDO COMMERCIALE 2
APP.TO "B"
VANO SCALA CONDOMINIALE
APP.TO 1
APP.TO "C"
RIP.
DISIMP.
BAGNO
SOGGIORNO
FONDO COMMERCIALE 3
CAMERA
CUCINA
CORTE ESCLUSIVA
TERRAZZA
CORTE ESCLUSIVA

PIANTA PIANO TERRA

N

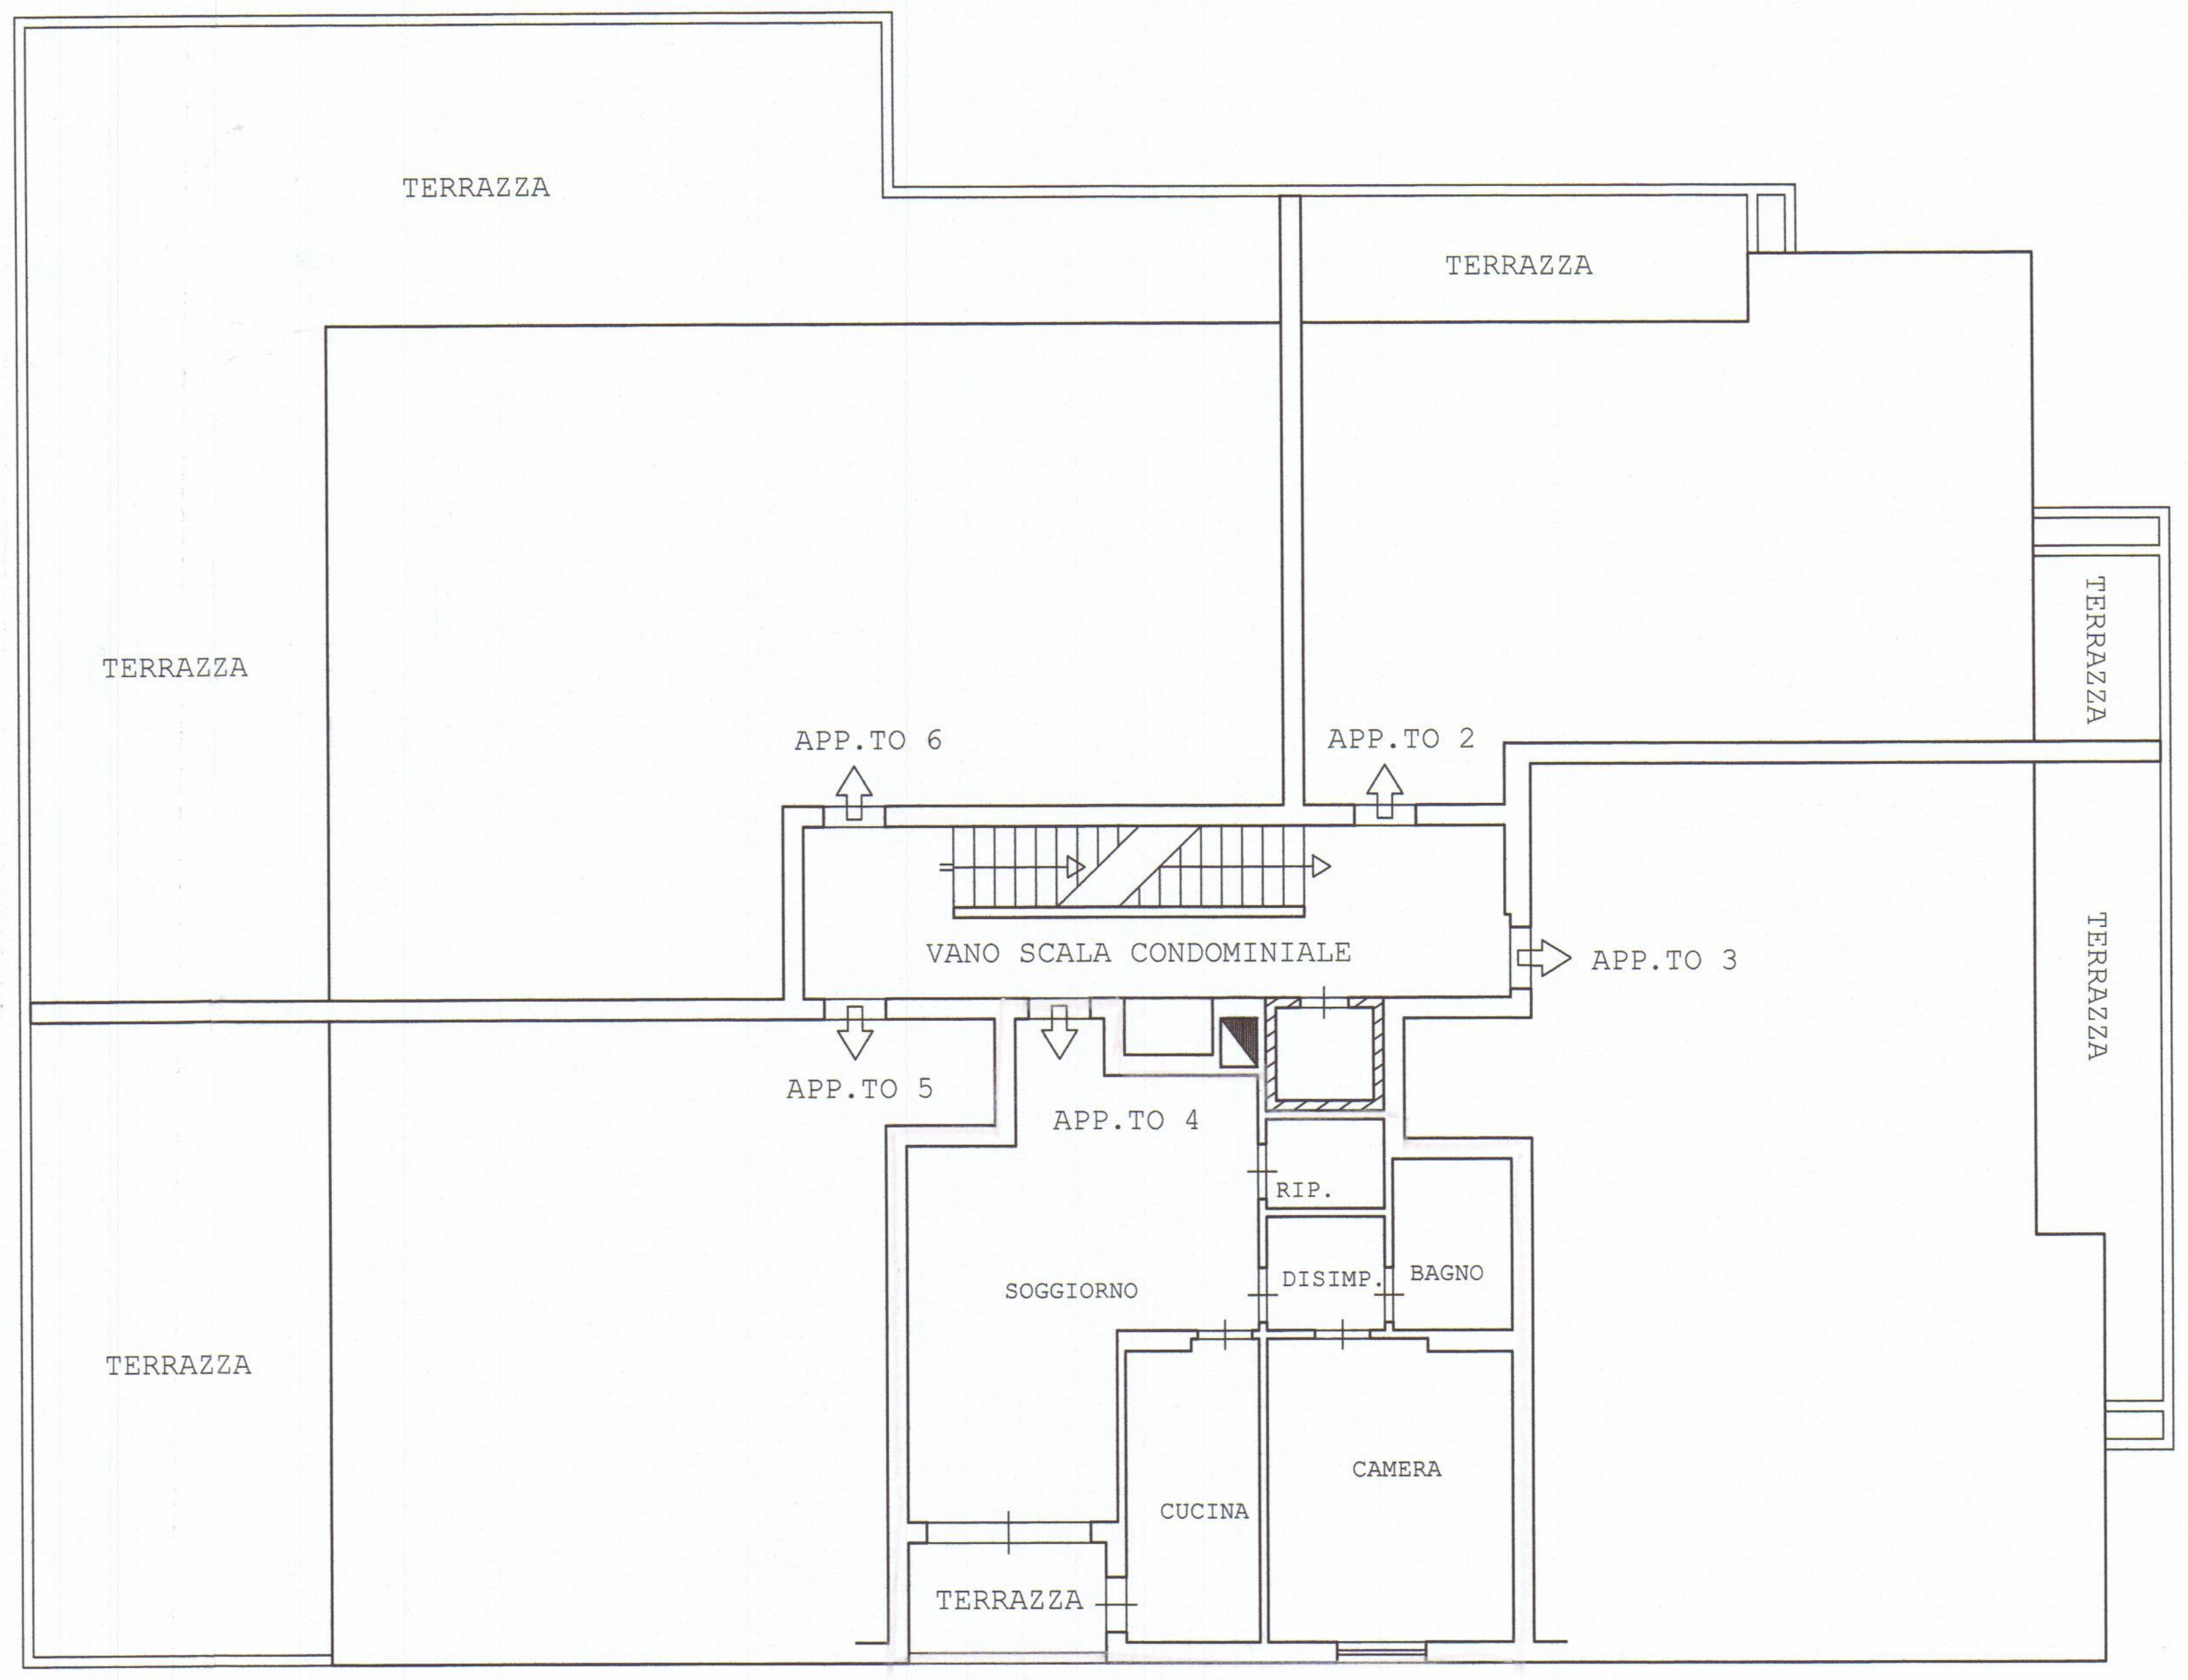
TERRAZZA
TERRAZZA
TERRAZZA
TERRAZZA
APP.TO 6
APP.TO 2
VANO SCALA CONDOMINIALE
APP.TO 3
TERRAZZA
APP.TO 5
APP.TO 4
RIP.
DISIMP.
BAGNO
SOGGIORNO
TERRAZZA
CAMERA
CUCINA
TERRAZZA

PIANTA PIANO PRIMO

▭ PROPRIETA' FRANCHINI/TAINI

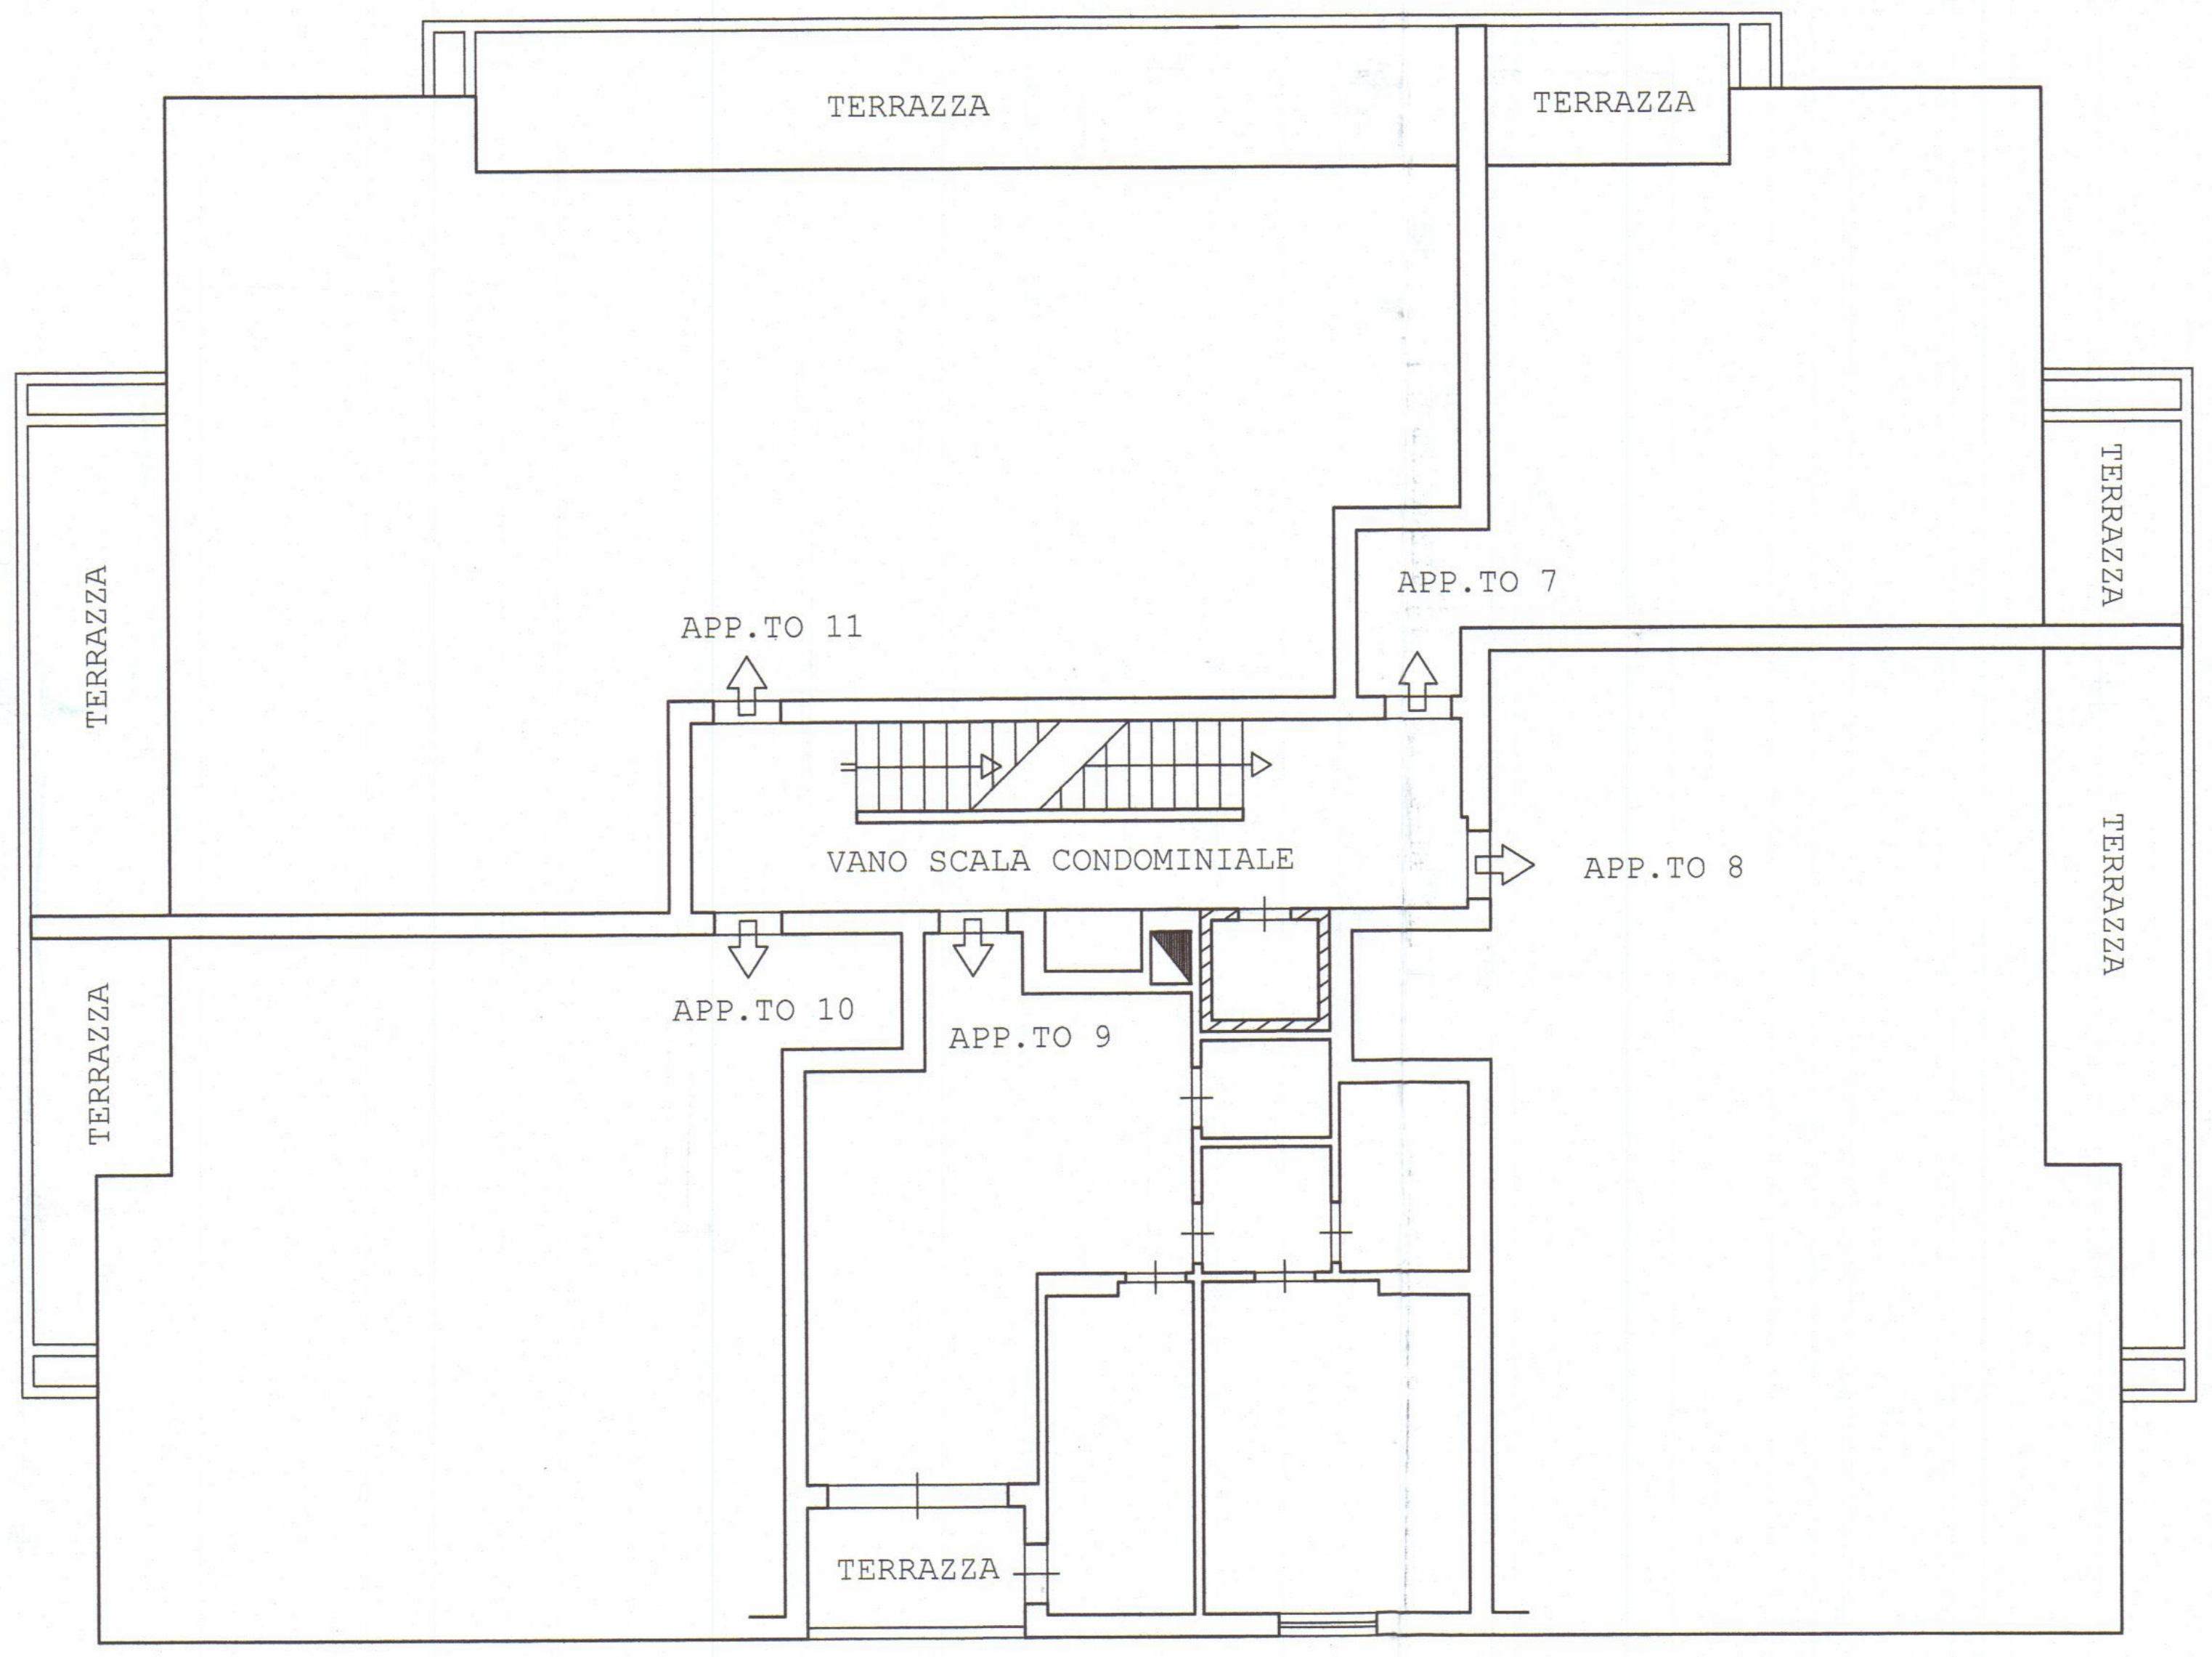
TERRAZZA
TERRAZZA
TERRAZZA
TERRAZZA
APP.TO 11
APP.TO 7
VANO SCALA CONDOMINIALE
APP.TO 8
TERRAZZA
APP.TO 10
APP.TO 9
TERRAZZA
TERRAZZA

PIANTA PIANO SECONDO

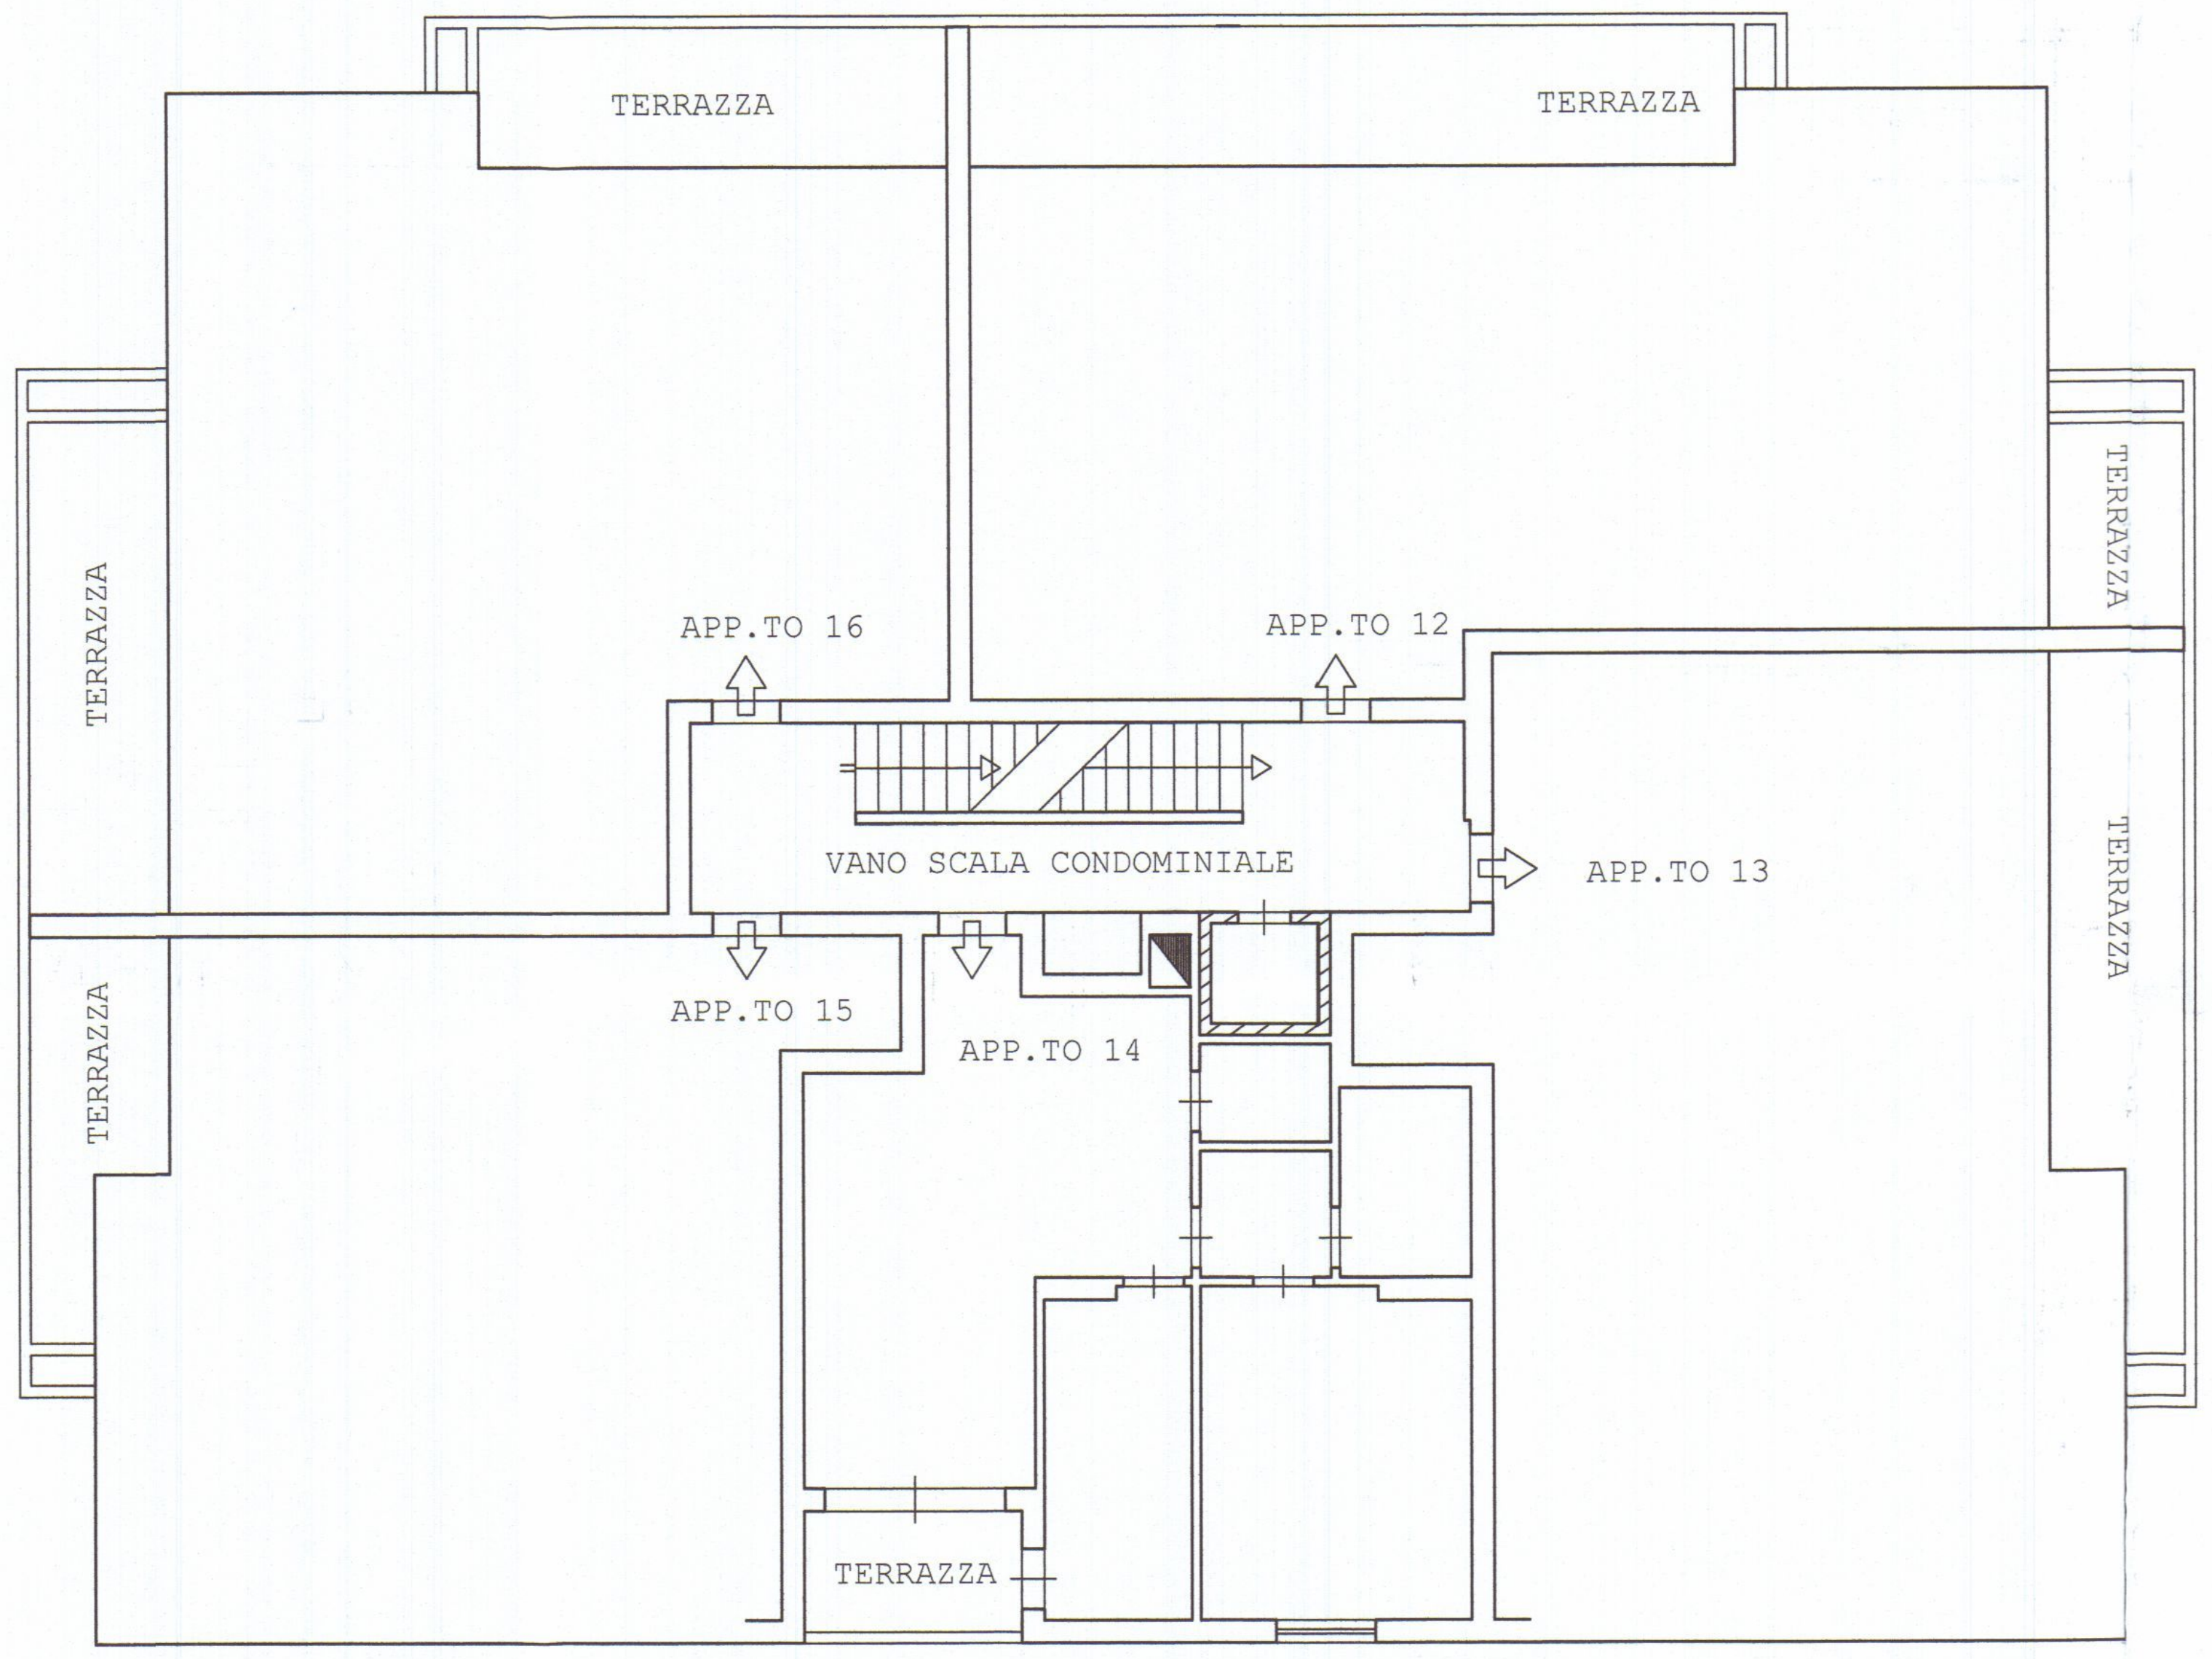
TERRAZZA
TERRAZZA
TERRAZZA
TERRAZZA
APP.TO 16
APP.TO 12
VANO SCALA CONDOMINIALE
APP.TO 13
TERRAZZA
APP.TO 15
APP.TO 14
TERRAZZA
TERRAZZA

PIANTA PIANO TERZO

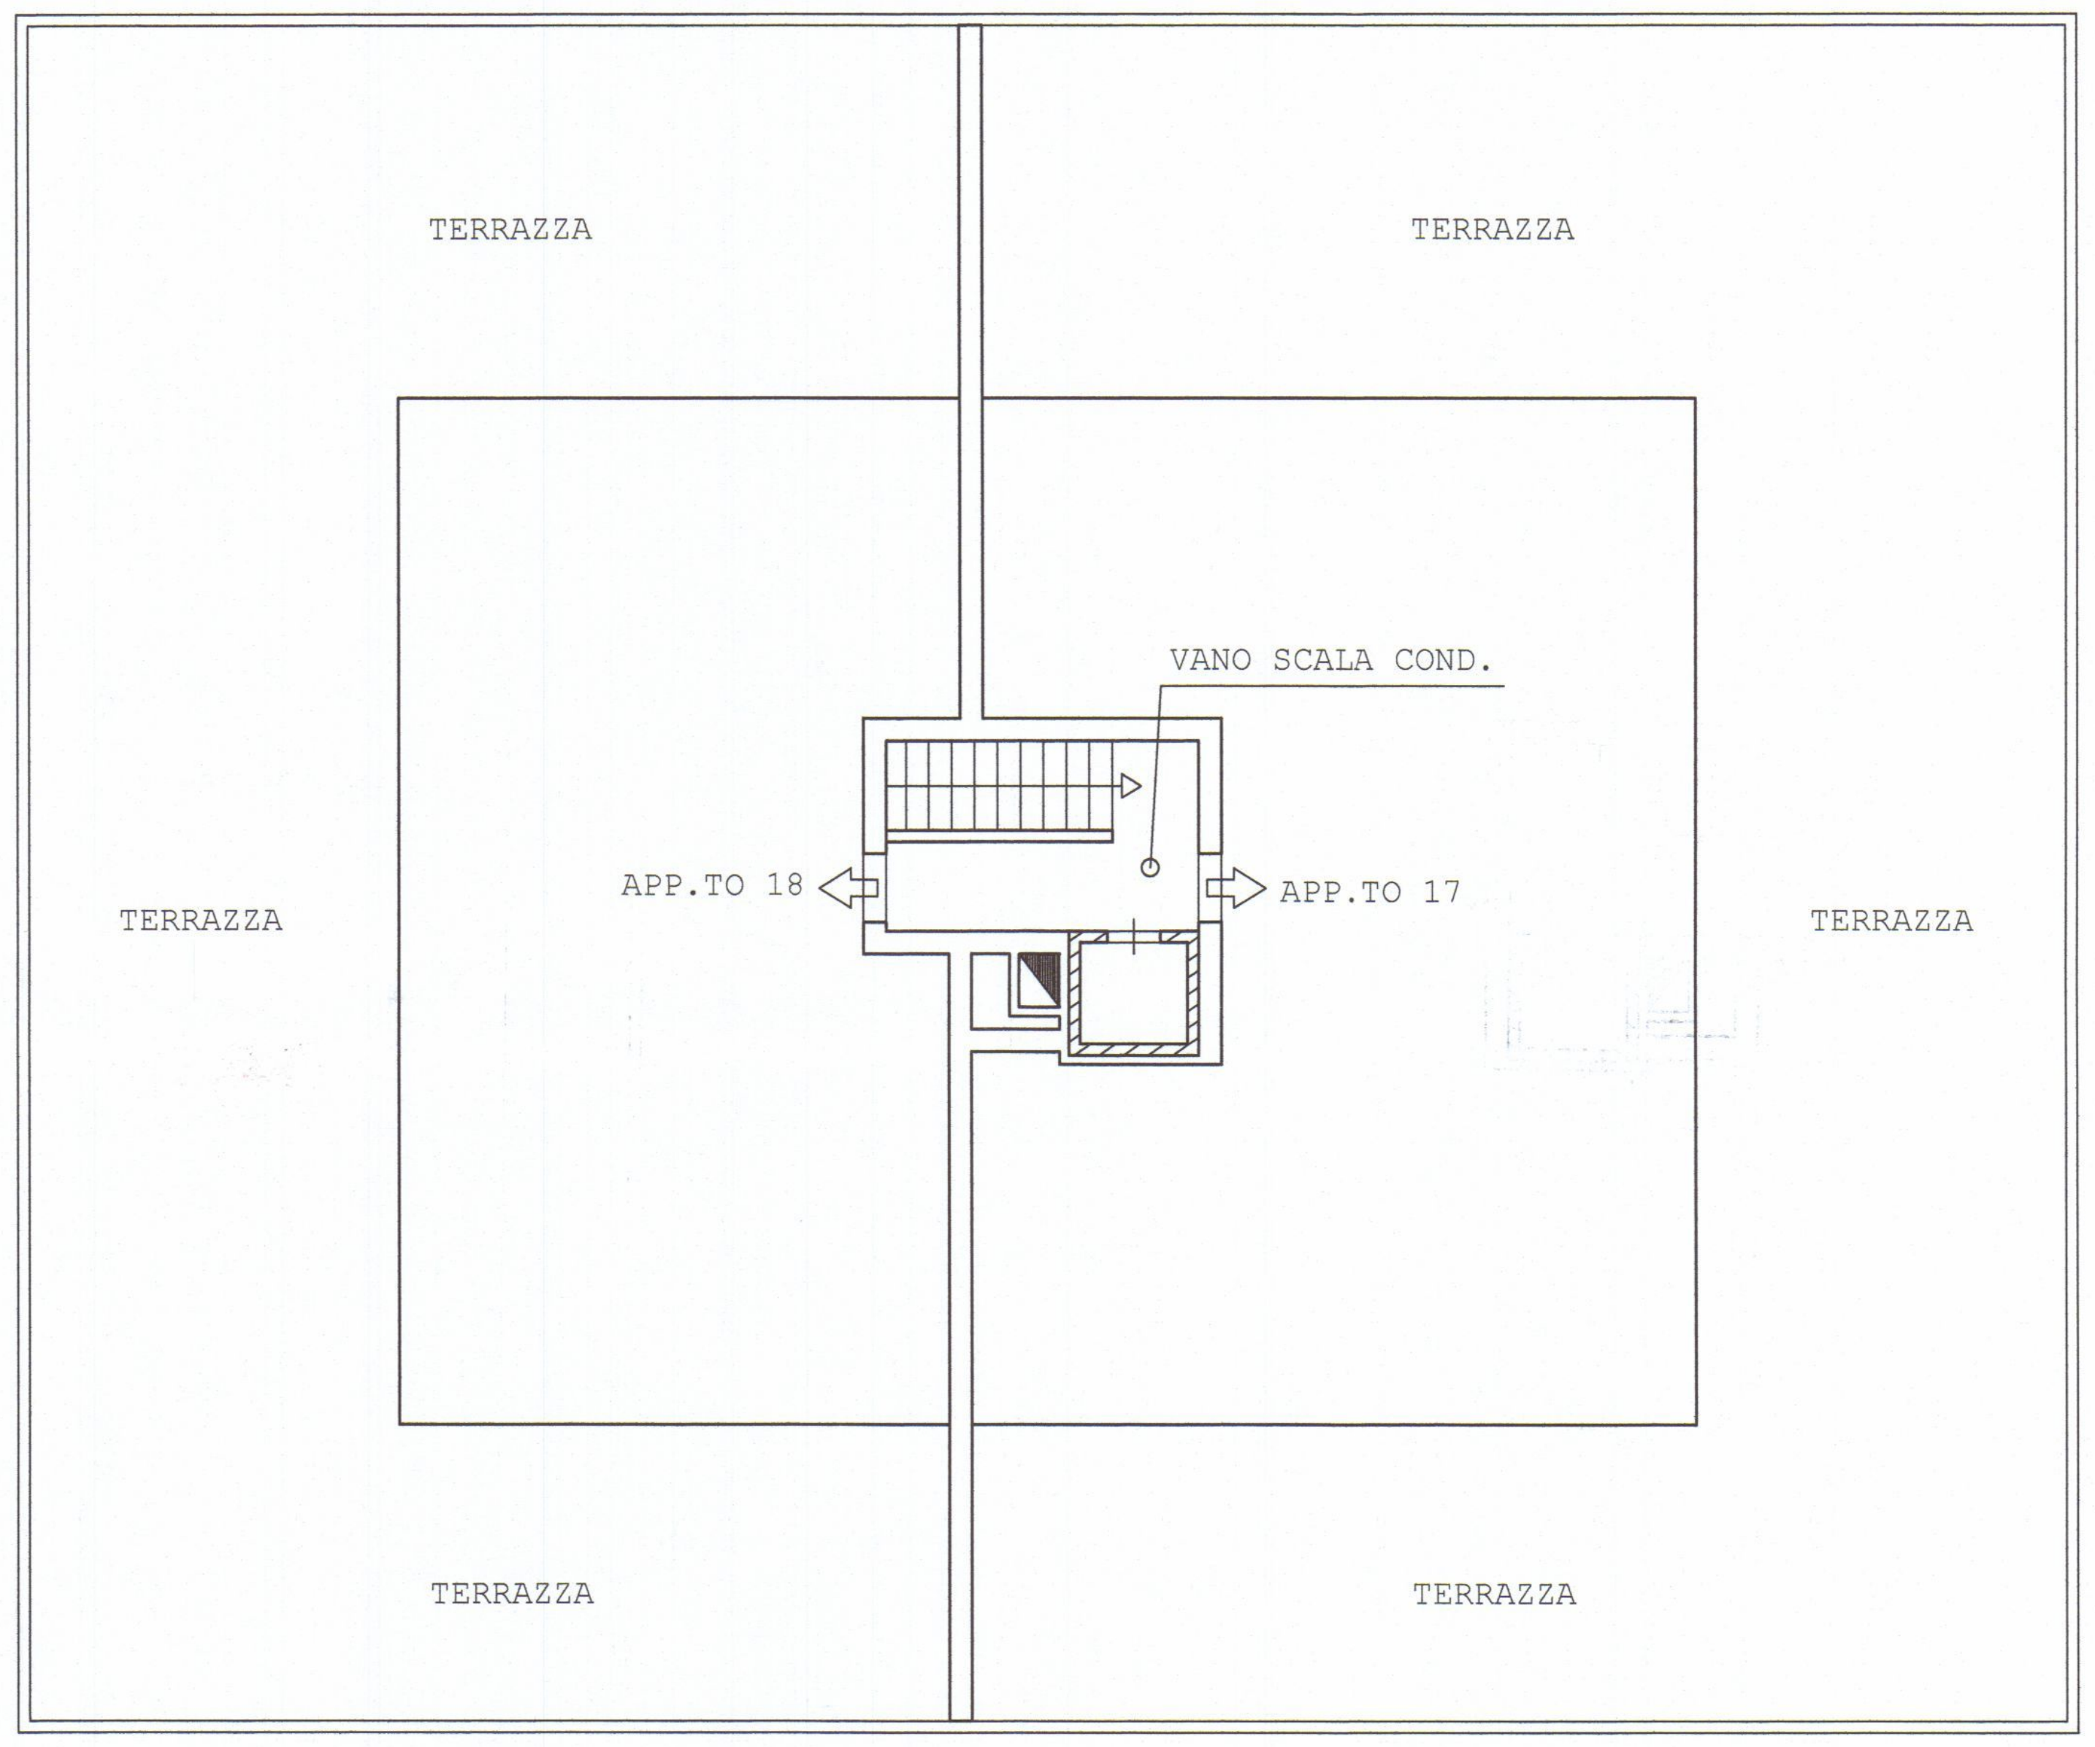
TERRAZZA
TERRAZZA
VANO SCALA COND.
TERRAZZA
APP.TO 18
APP.TO 17
TERRAZZA
TERRAZZA
TERRAZZA

PIANTA PIANO QUARTO (ATTICO)

STUDIO TECNICO GEOM. ROBERTO SIRONI

VIALE ZACCAGNA n° 13/A - 54033 AVENZA (MS)

PROGETTO:
DEPOSITO DI VARIANTE FINALE A FABBRICATO
AD USO CIVILE ABITAZIONE

COMUNE
DI
CARRARA

LOCALITA':
VIA TONIOLO 8 bis - LOC. AVENZA

COMMITTENTE:
FRANCHINI GUIDO
TAINI ELENA

TAVOLA N° 2

OGGETTO: **STATO DI VARIANTE FINALE**
- PIANTE;

SCALA 1/100

DATA 11.06.2018

PROGETTISTA:
GEOM. ROBERTO SIRONI

DIS N°

FRANCHINI GUIDO Franchini Guido

GEOM. ROBERTO SIRONI

TAINI ELENA Taini Elena

COMUNE DI CARRARA
11 GIU. 2018
*

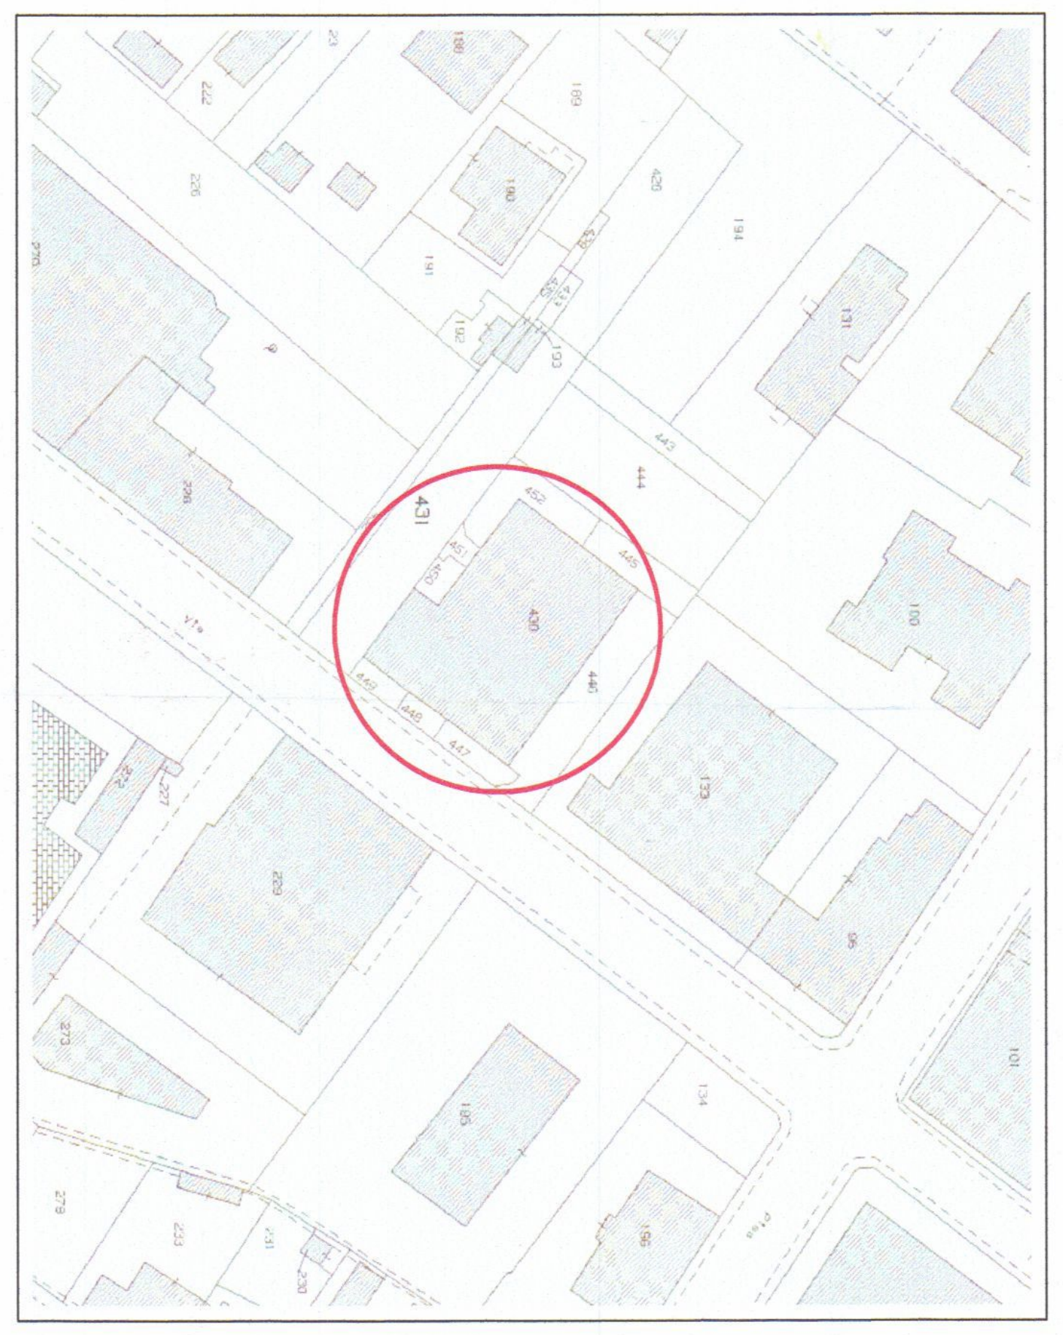

ESTRATTO DI MAPPA CATASTALE 1/1000
FOGLIO 81 MAPPALE 430 SUBALTERNO 10

N

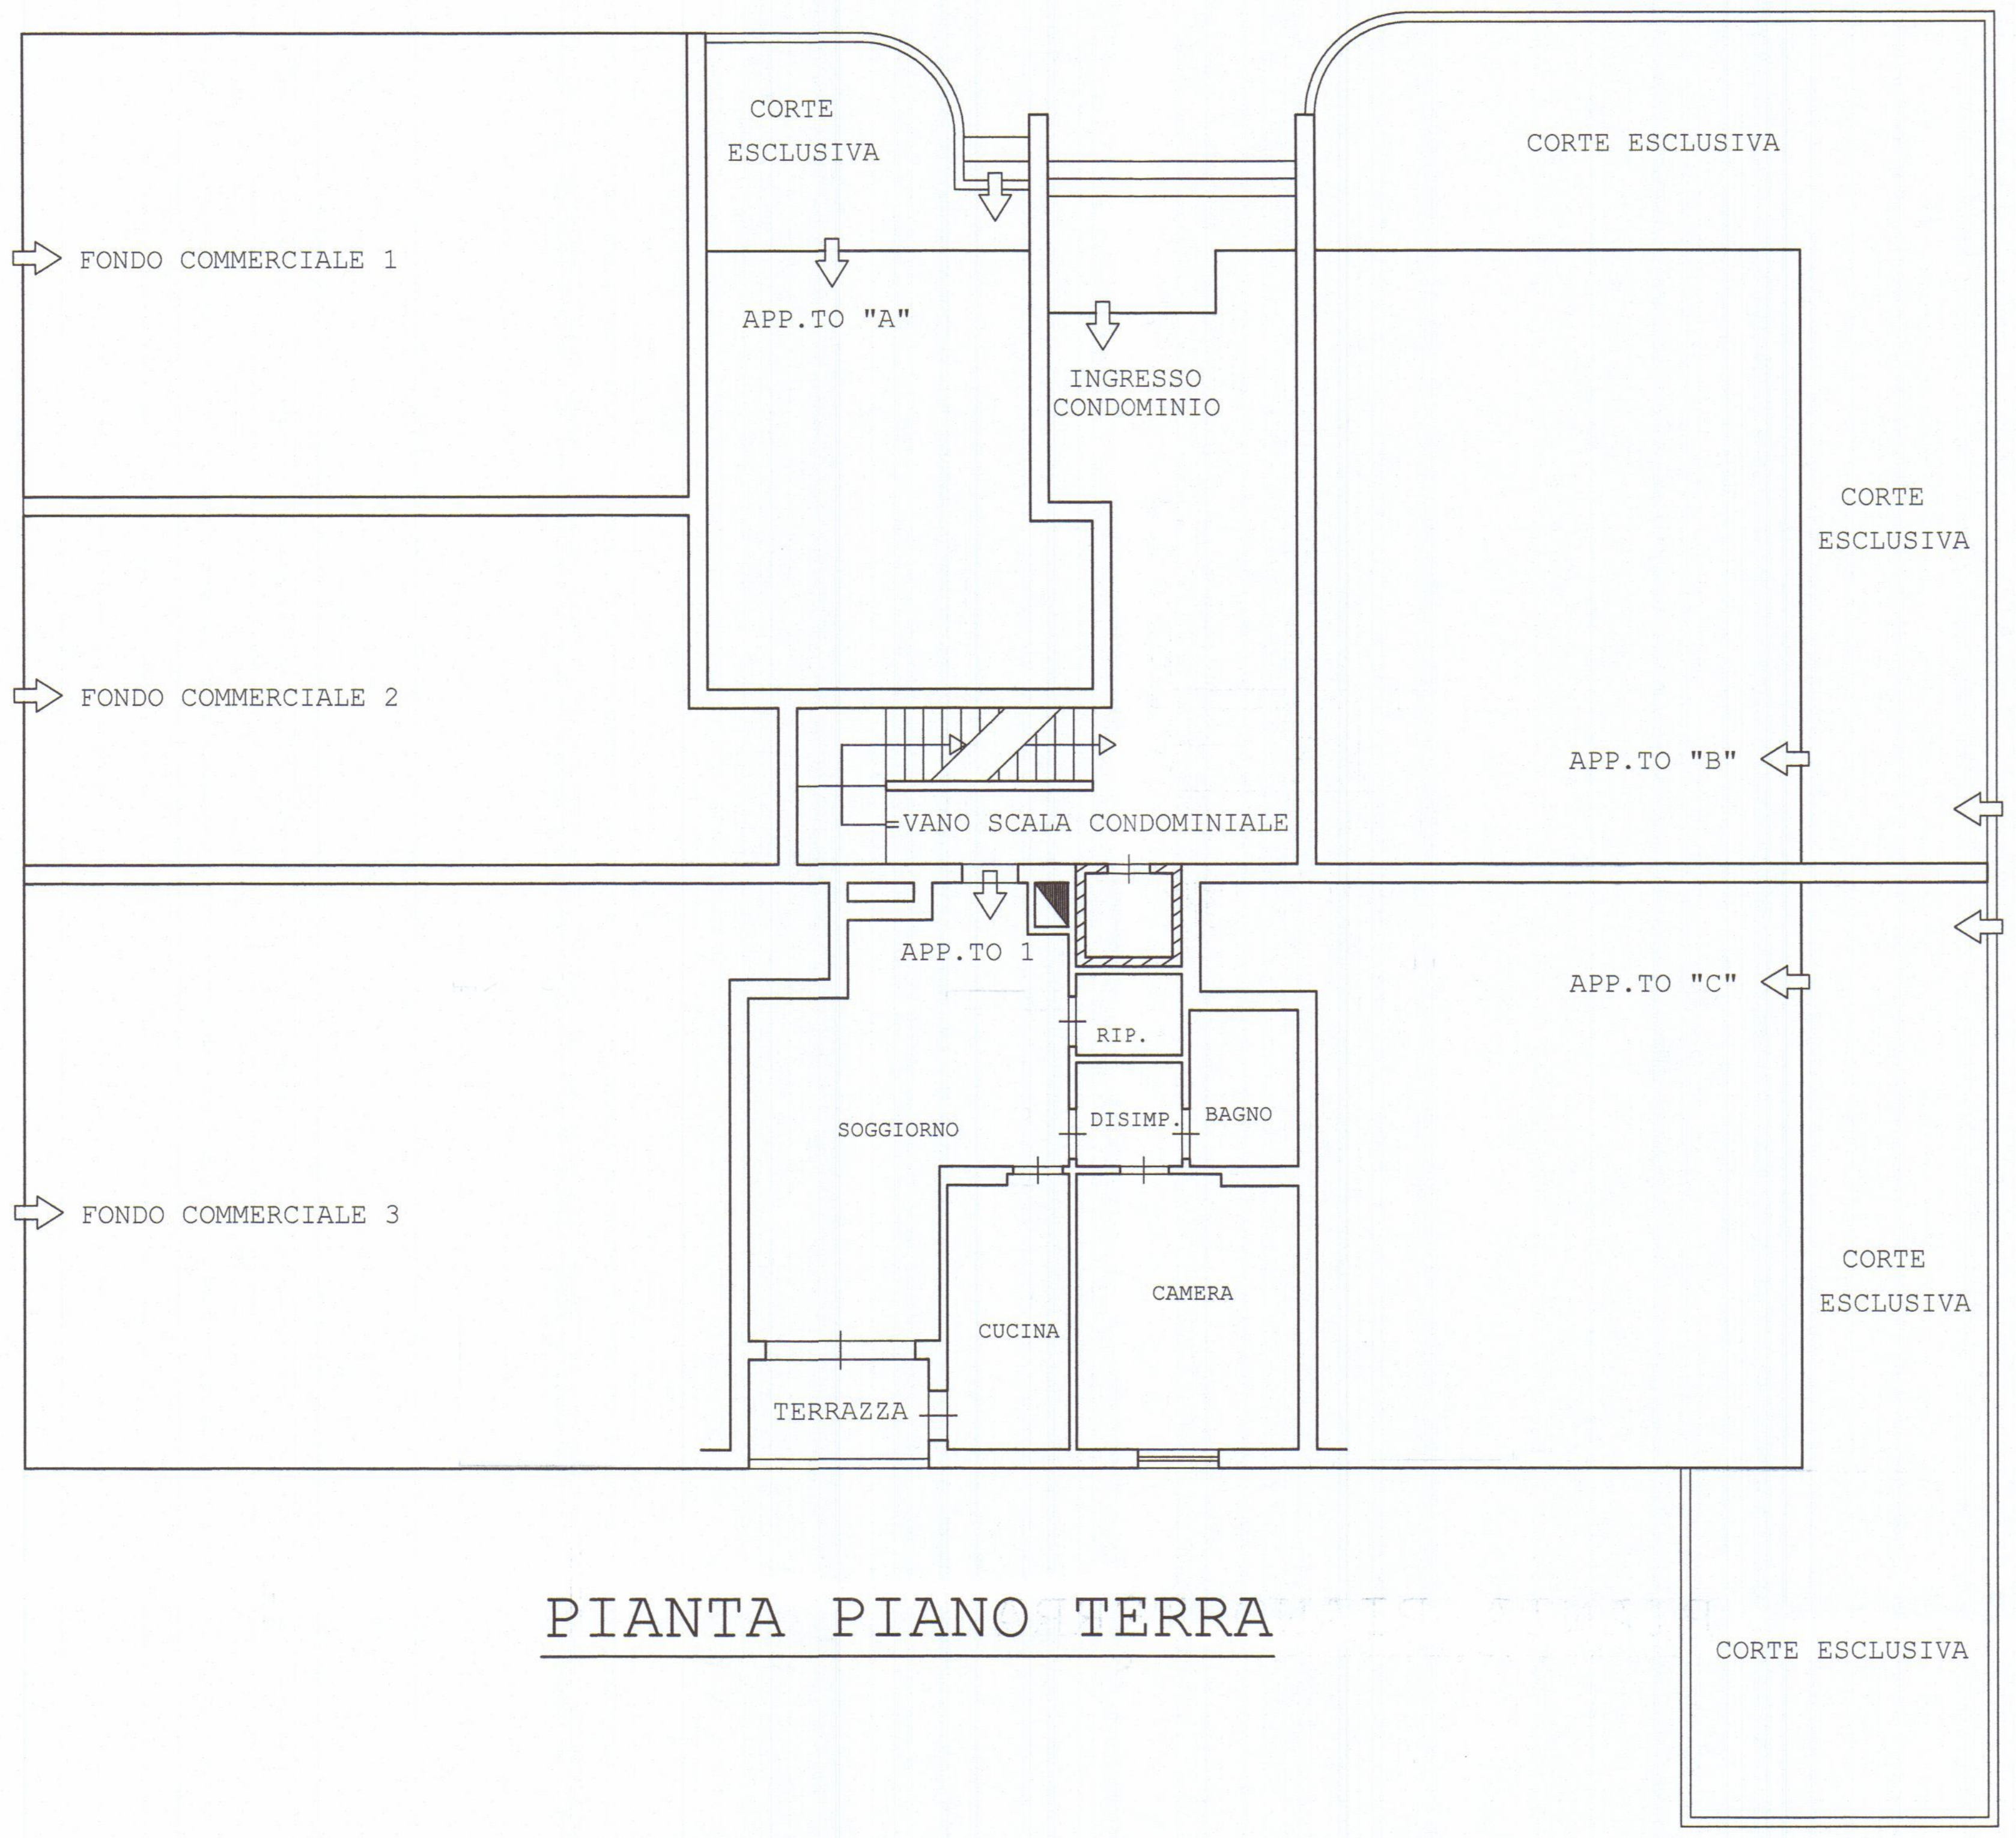
FONDO COMMERCIALE 1
FONDO COMMERCIALE 2
FONDO COMMERCIALE 3
CORTE ESCLUSIVA
APP.TO "A"
INGRESSO CONDOMINIO
CORTE ESCLUSIVA
CORTE ESCLUSIVA
APP.TO "B"
APP.TO "C"
CORTE ESCLUSIVA
CORTE ESCLUSIVA
VANO SCALA CONDOMINIALE
APP.TO 1
RIP.
SOGGIORNO
DISIMP.
BAGNO
CUCINA
CAMERA
TERRAZZA
N

PIANTA PIANO TERRA

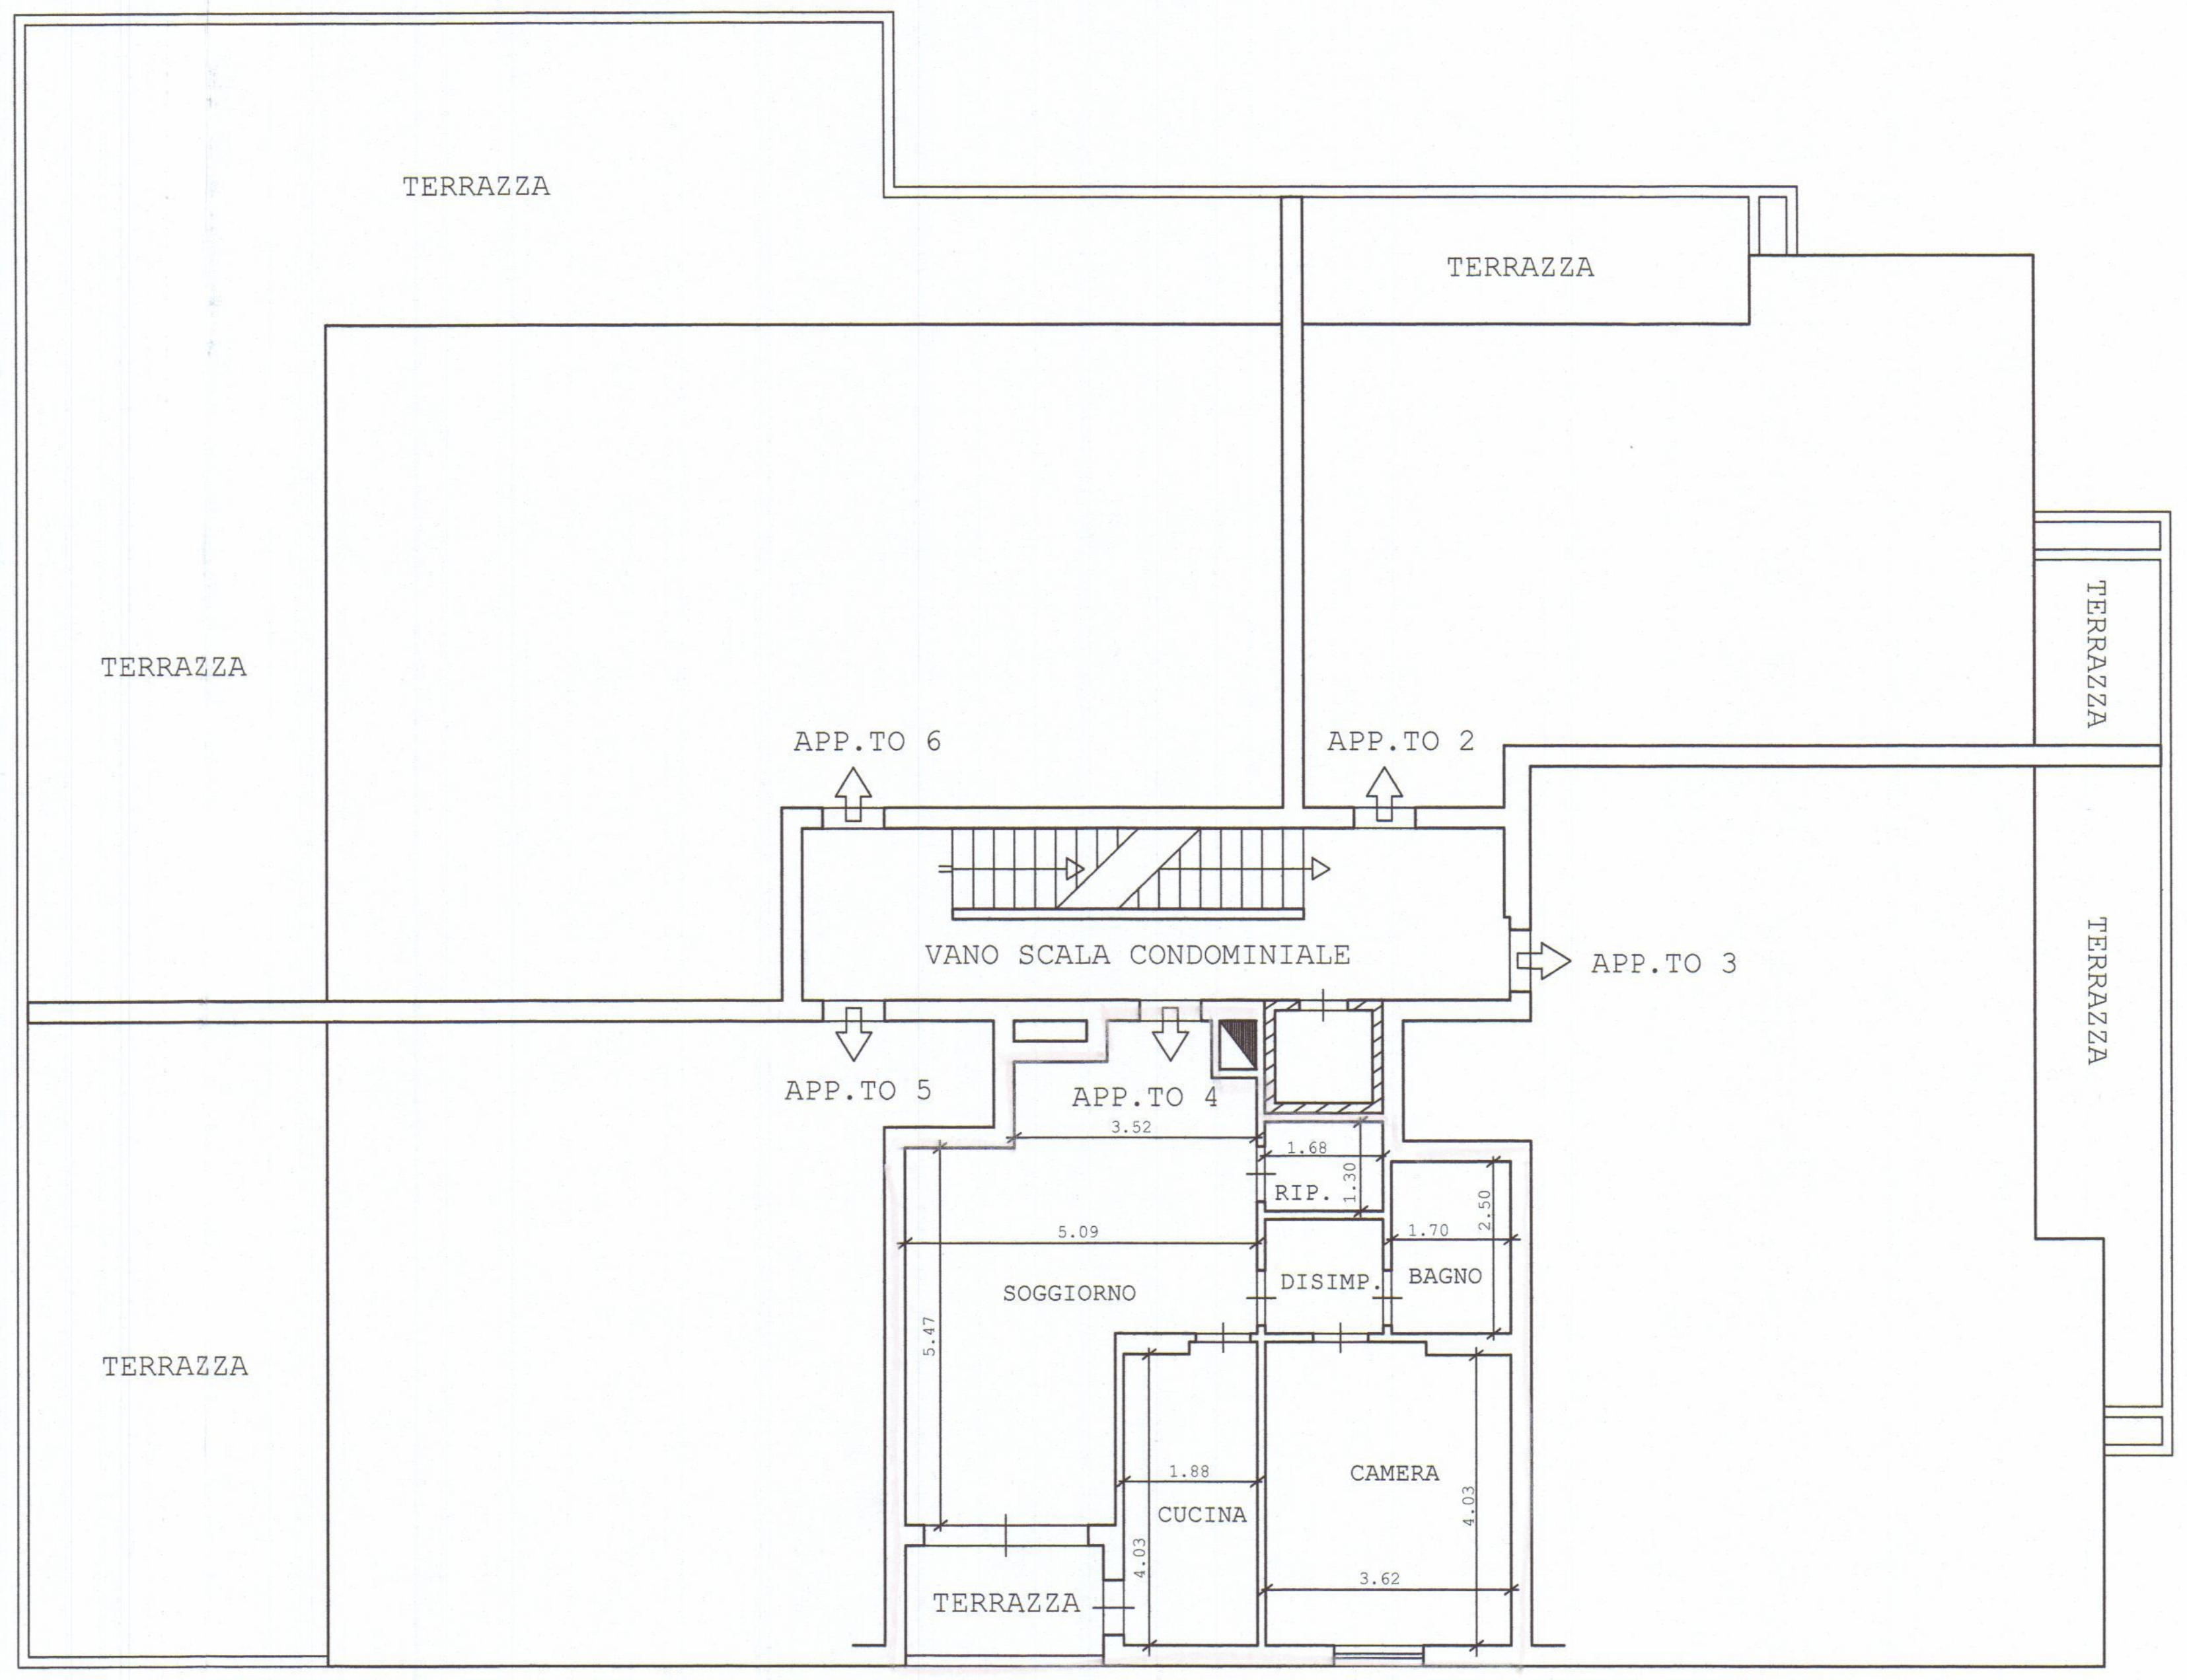
TERRAZZA
TERRAZZA
TERRAZZA
TERRAZZA
TERRAZZA
TERRAZZA
TERRAZZA
APP.TO 6
APP.TO 2
VANO SCALA CONDOMINIALE
APP.TO 3
APP.TO 5
APP.TO 4
3.52
1.68
1.30
RIP.
5.09
1.70
2.50
SOGGIORNO
DISIMP.
BAGNO
5.47
1.88
CUCINA
CAMERA
4.03
4.03
3.62
TERRAZZA

PIANTA PIANO PRIMO

▭ PROPRIETA' FRANCHINI/TAINI

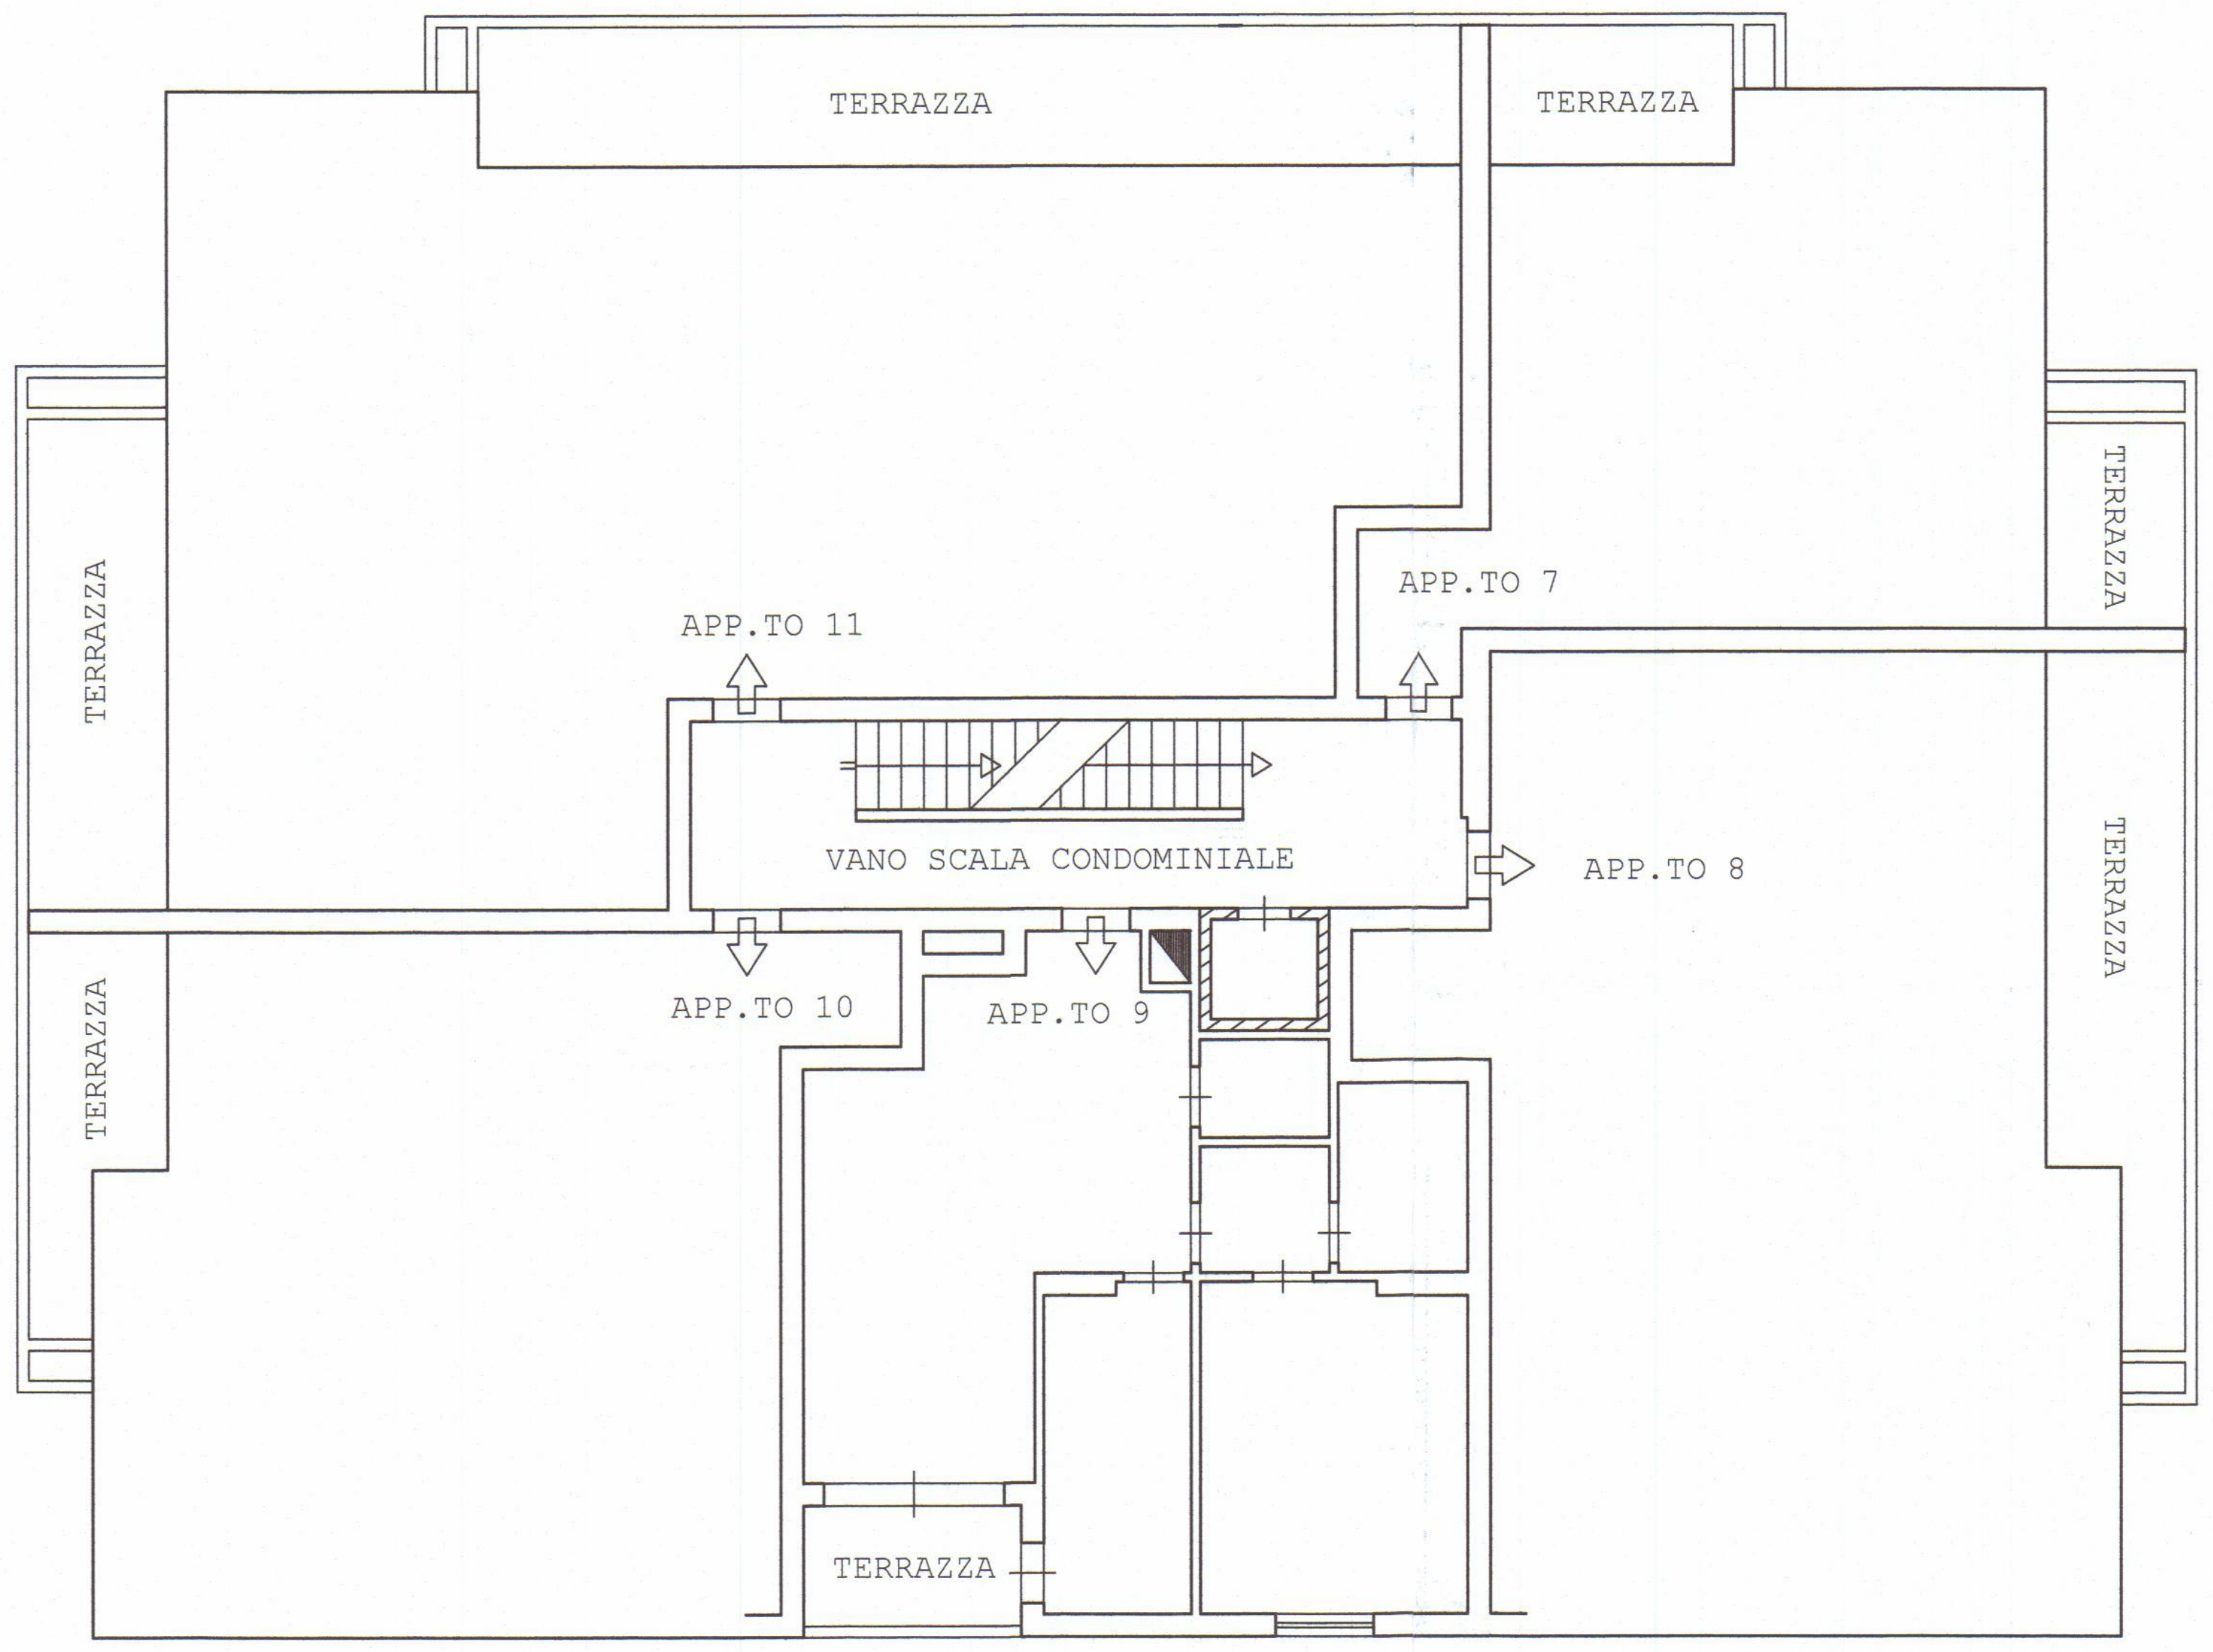
TERRAZZA
TERRAZZA
TERRAZZA
TERRAZZA
TERRAZZA
TERRAZZA
APP.TO 11
APP.TO 7
VANO SCALA CONDOMINIALE
APP.TO 8
APP.TO 10
APP.TO 9
TERRAZZA

PIANTA PIANO SECONDO

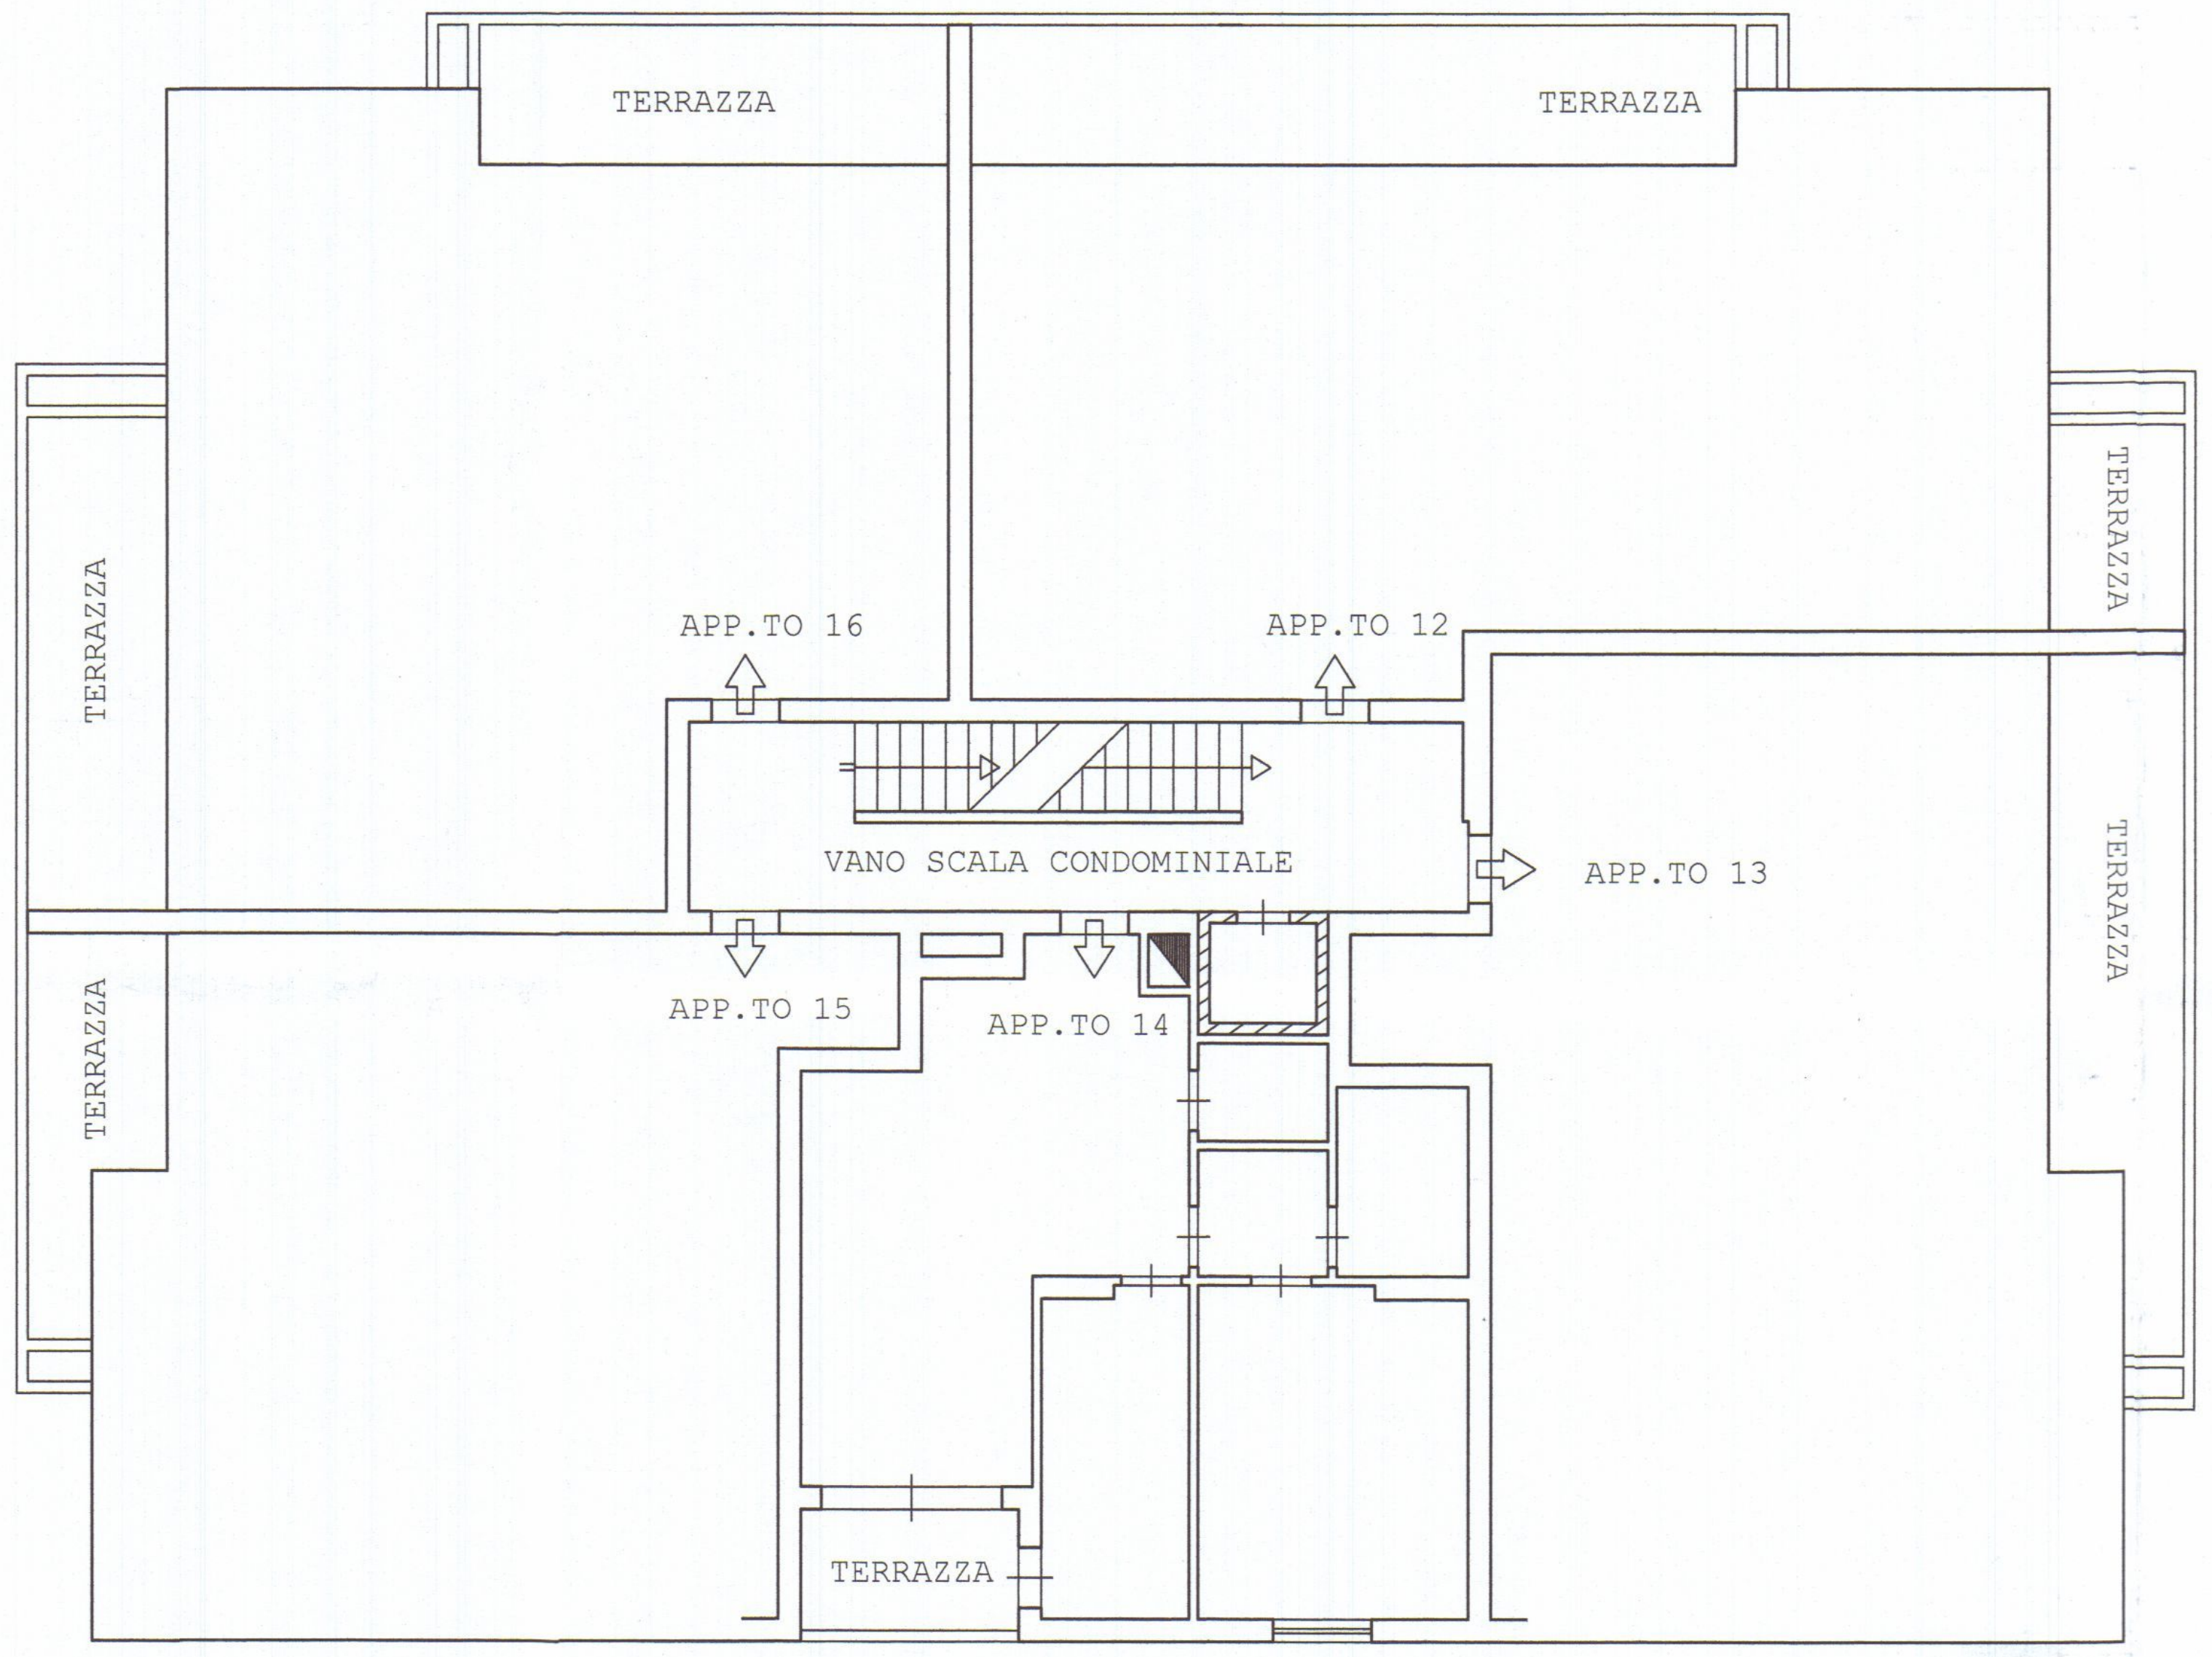
TERRAZZA
TERRAZZA
TERRAZZA
TERRAZZA
TERRAZZA
TERRAZZA
APP.TO 16
APP.TO 12
VANO SCALA CONDOMINIALE
APP.TO 13
APP.TO 15
APP.TO 14
TERRAZZA

PIANTA PIANO TERZO

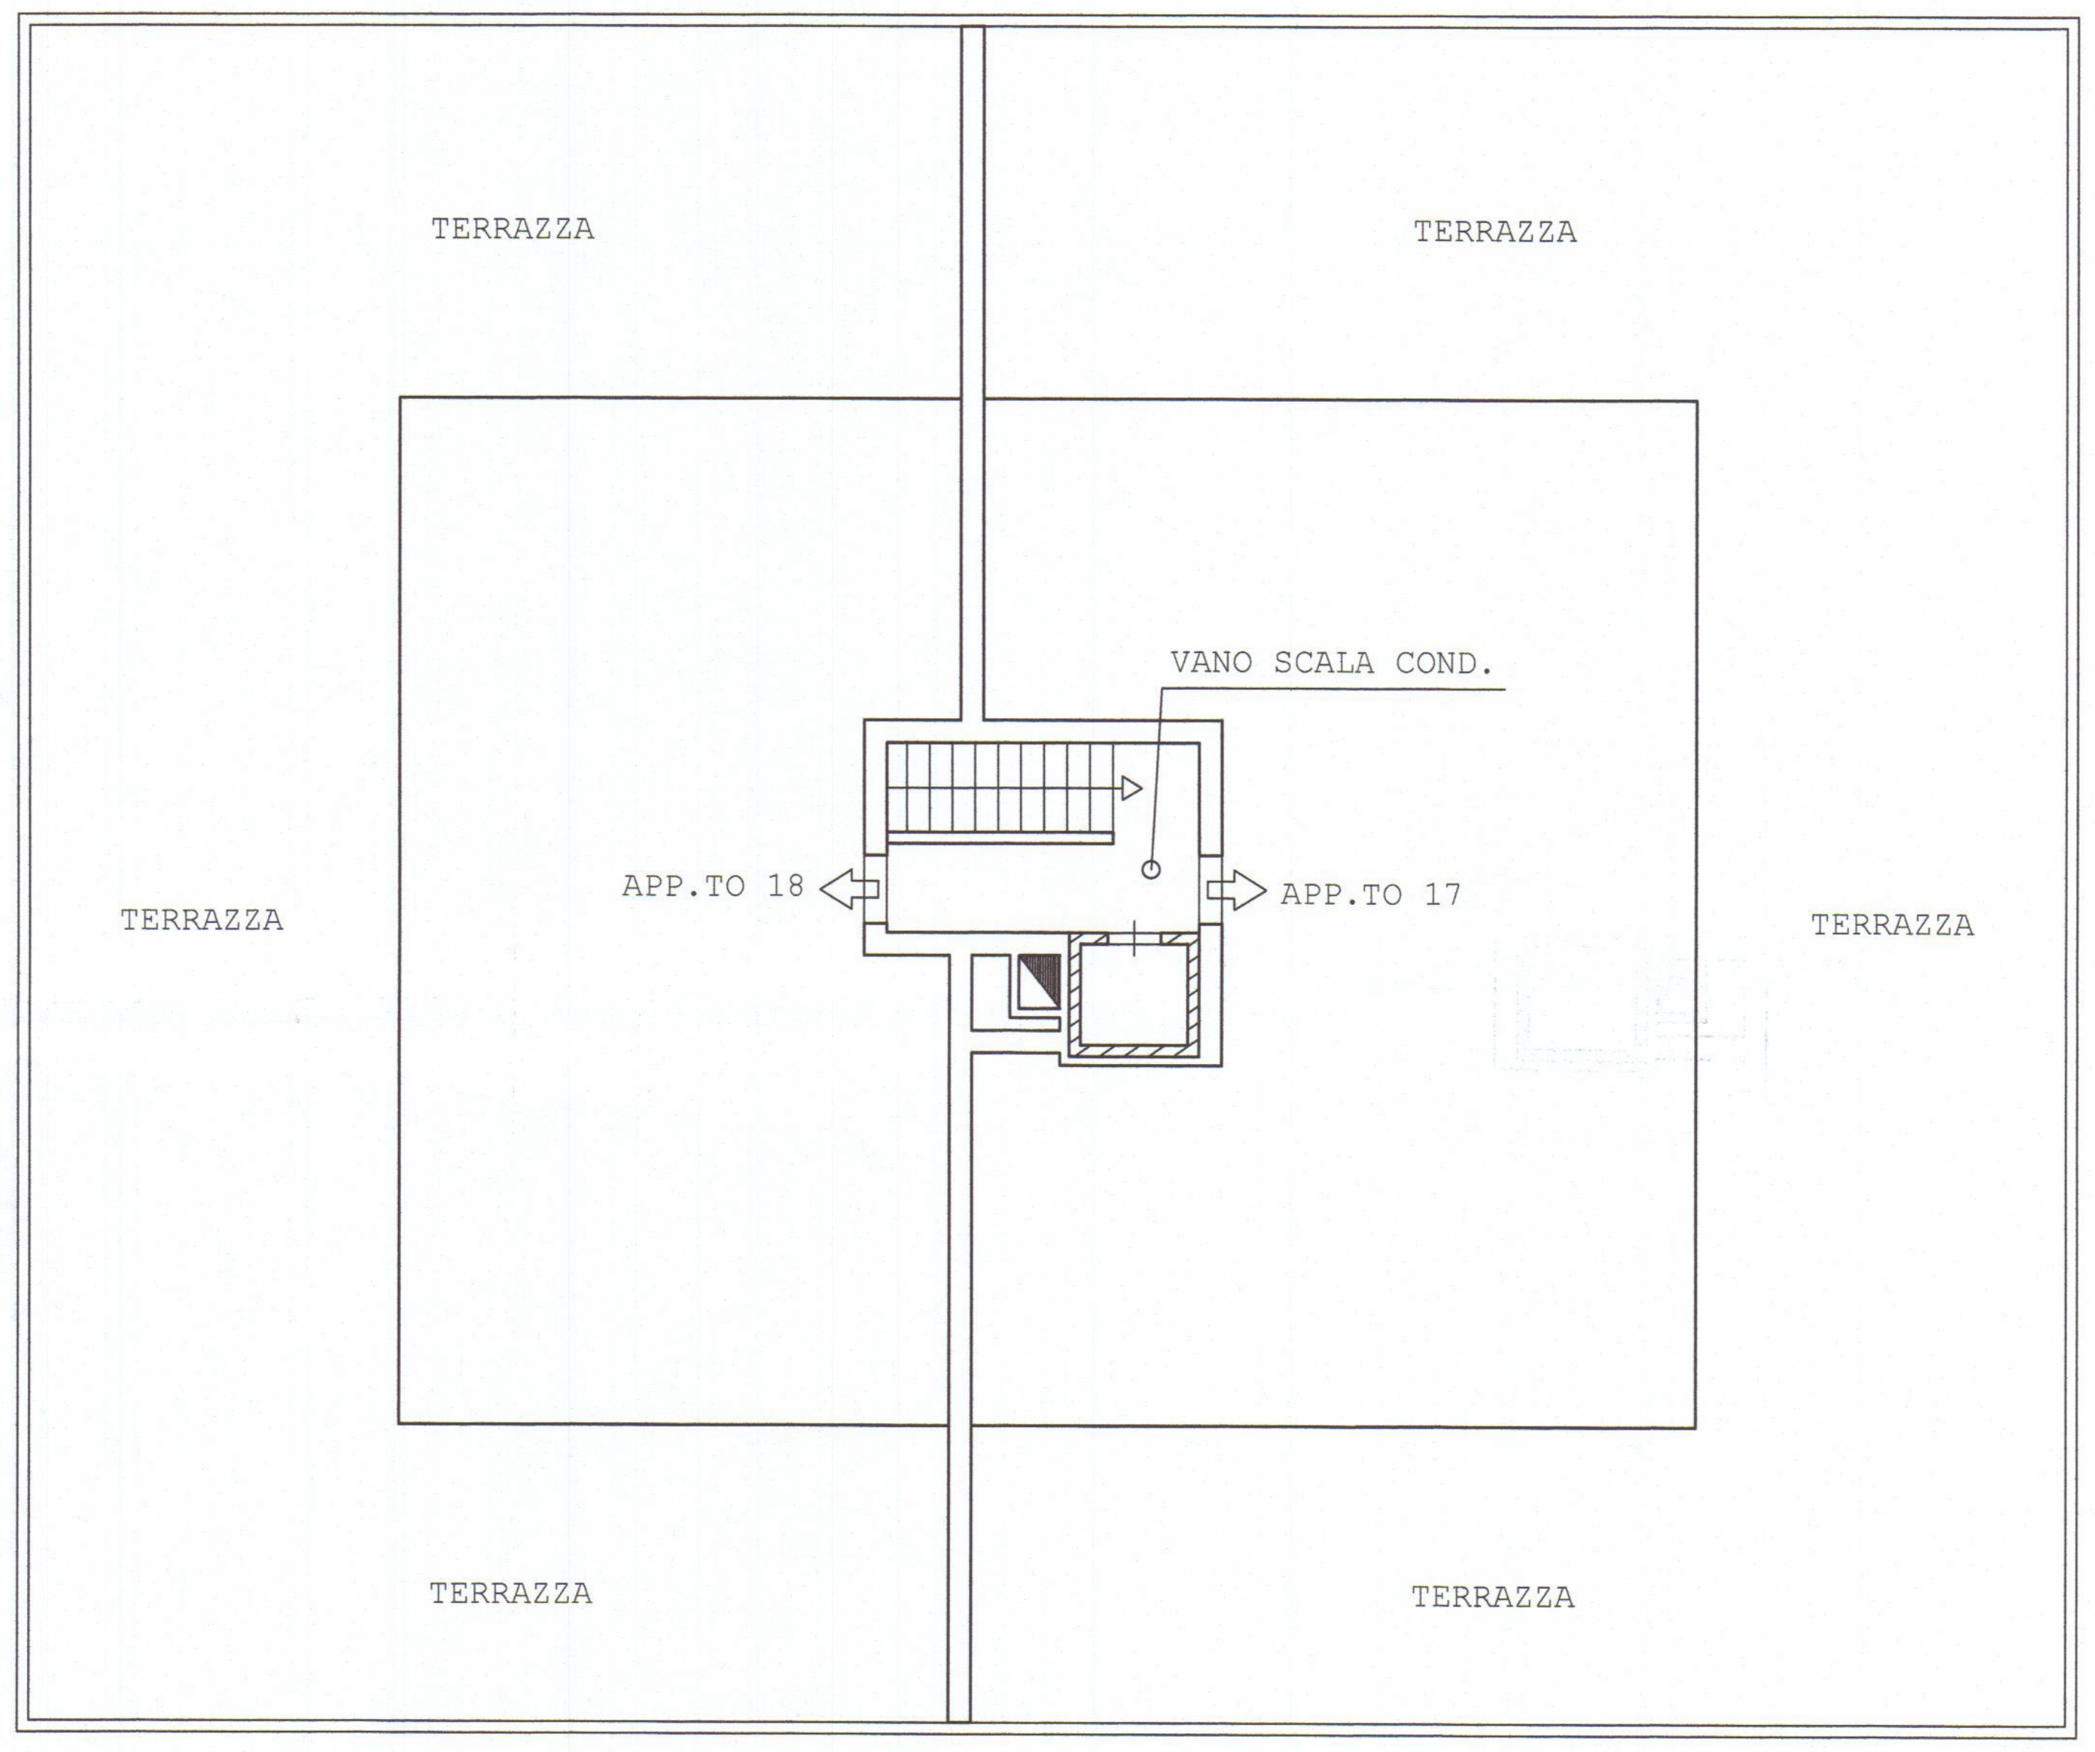
TERRAZZA
TERRAZZA
VANO SCALA COND.
TERRAZZA
APP.TO 18
APP.TO 17
TERRAZZA
TERRAZZA
TERRAZZA

PIANTA PIANO QUARTO (ATTICO)

STUDIO TECNICO GEOM. ROBERTO SIRONI

VIALE ZACCAGNA n° 13/A - 54033 AVENZA (MS)

PROGETTO: DEPOSITO DI VARIANTE FINALE A FABBRICATO AD USO CIVILE ABITAZIONE	COMUNE DI CARRARA
LOCALITA': VIA TONIOLO 8 bis - LOC. AVENZA	COMMITTENTE: FRANCHINI GUIDO TAINI ELENA

TAVOLA N°	OGGETTO: STATO SOVRAPPOSTO	SCALA
3	- PIANTE;	1/100
DATA 11.06.2018	PROGETTISTA: GEOM. ROBERTO SIRONI	DIS N°

FRANCHINI GUIDO Franchini Guido

GEOM. ROBERTO SIRONI

TAINI ELENA Taini Elena

COMUNE DI CARRARA
11 GIU. 2018

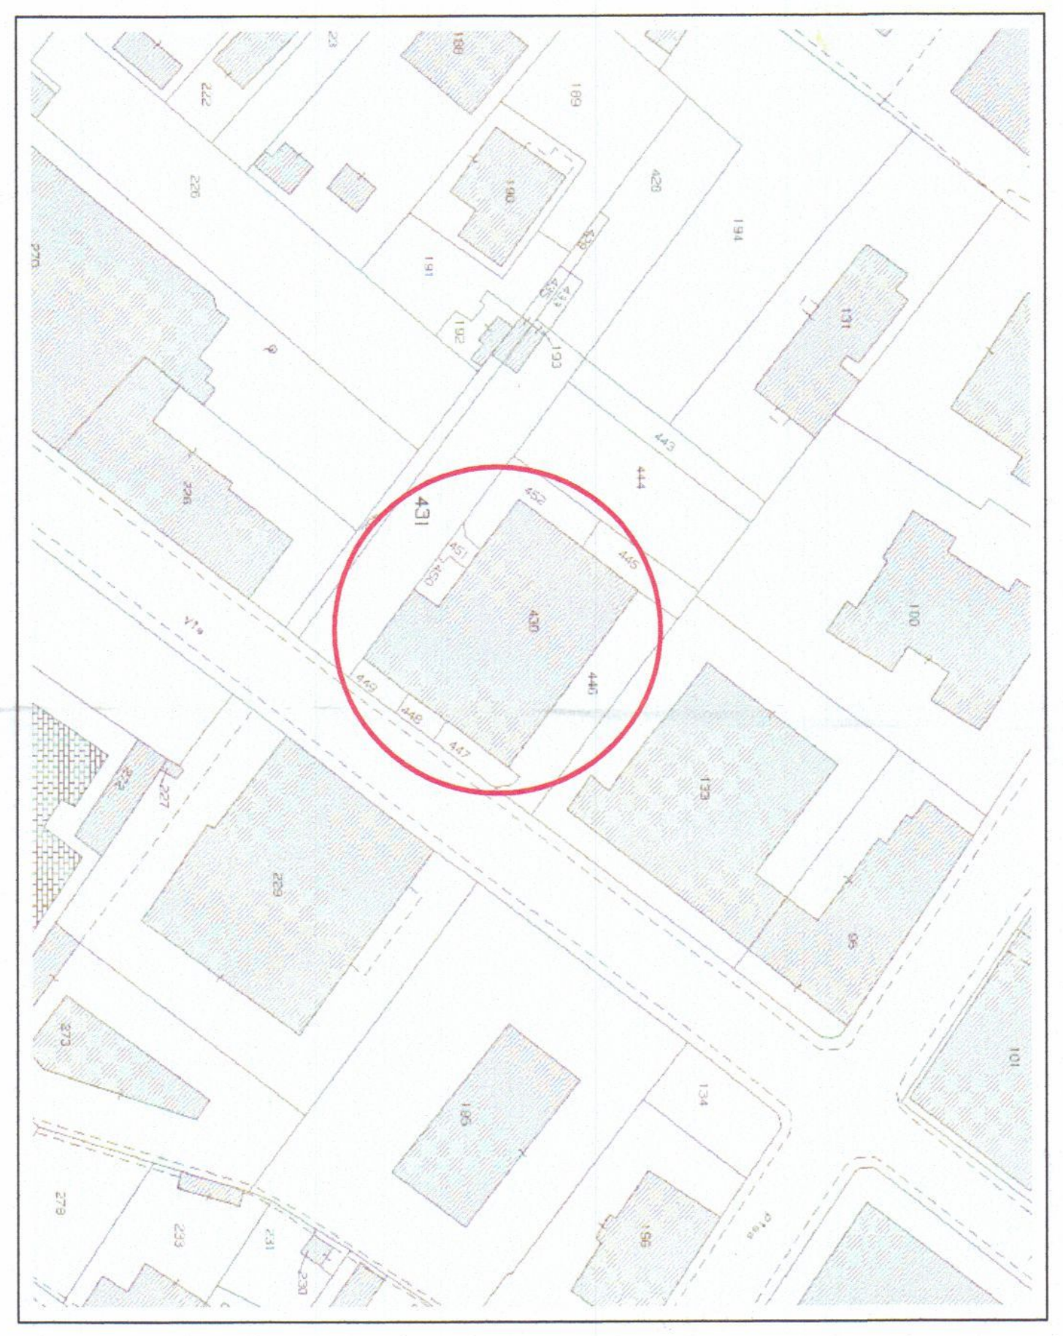

ESTRATTO DI MAPPA CATASTALE 1/1000
FOGLIO 81 MAPPALE 430 SUBALTERNO 10

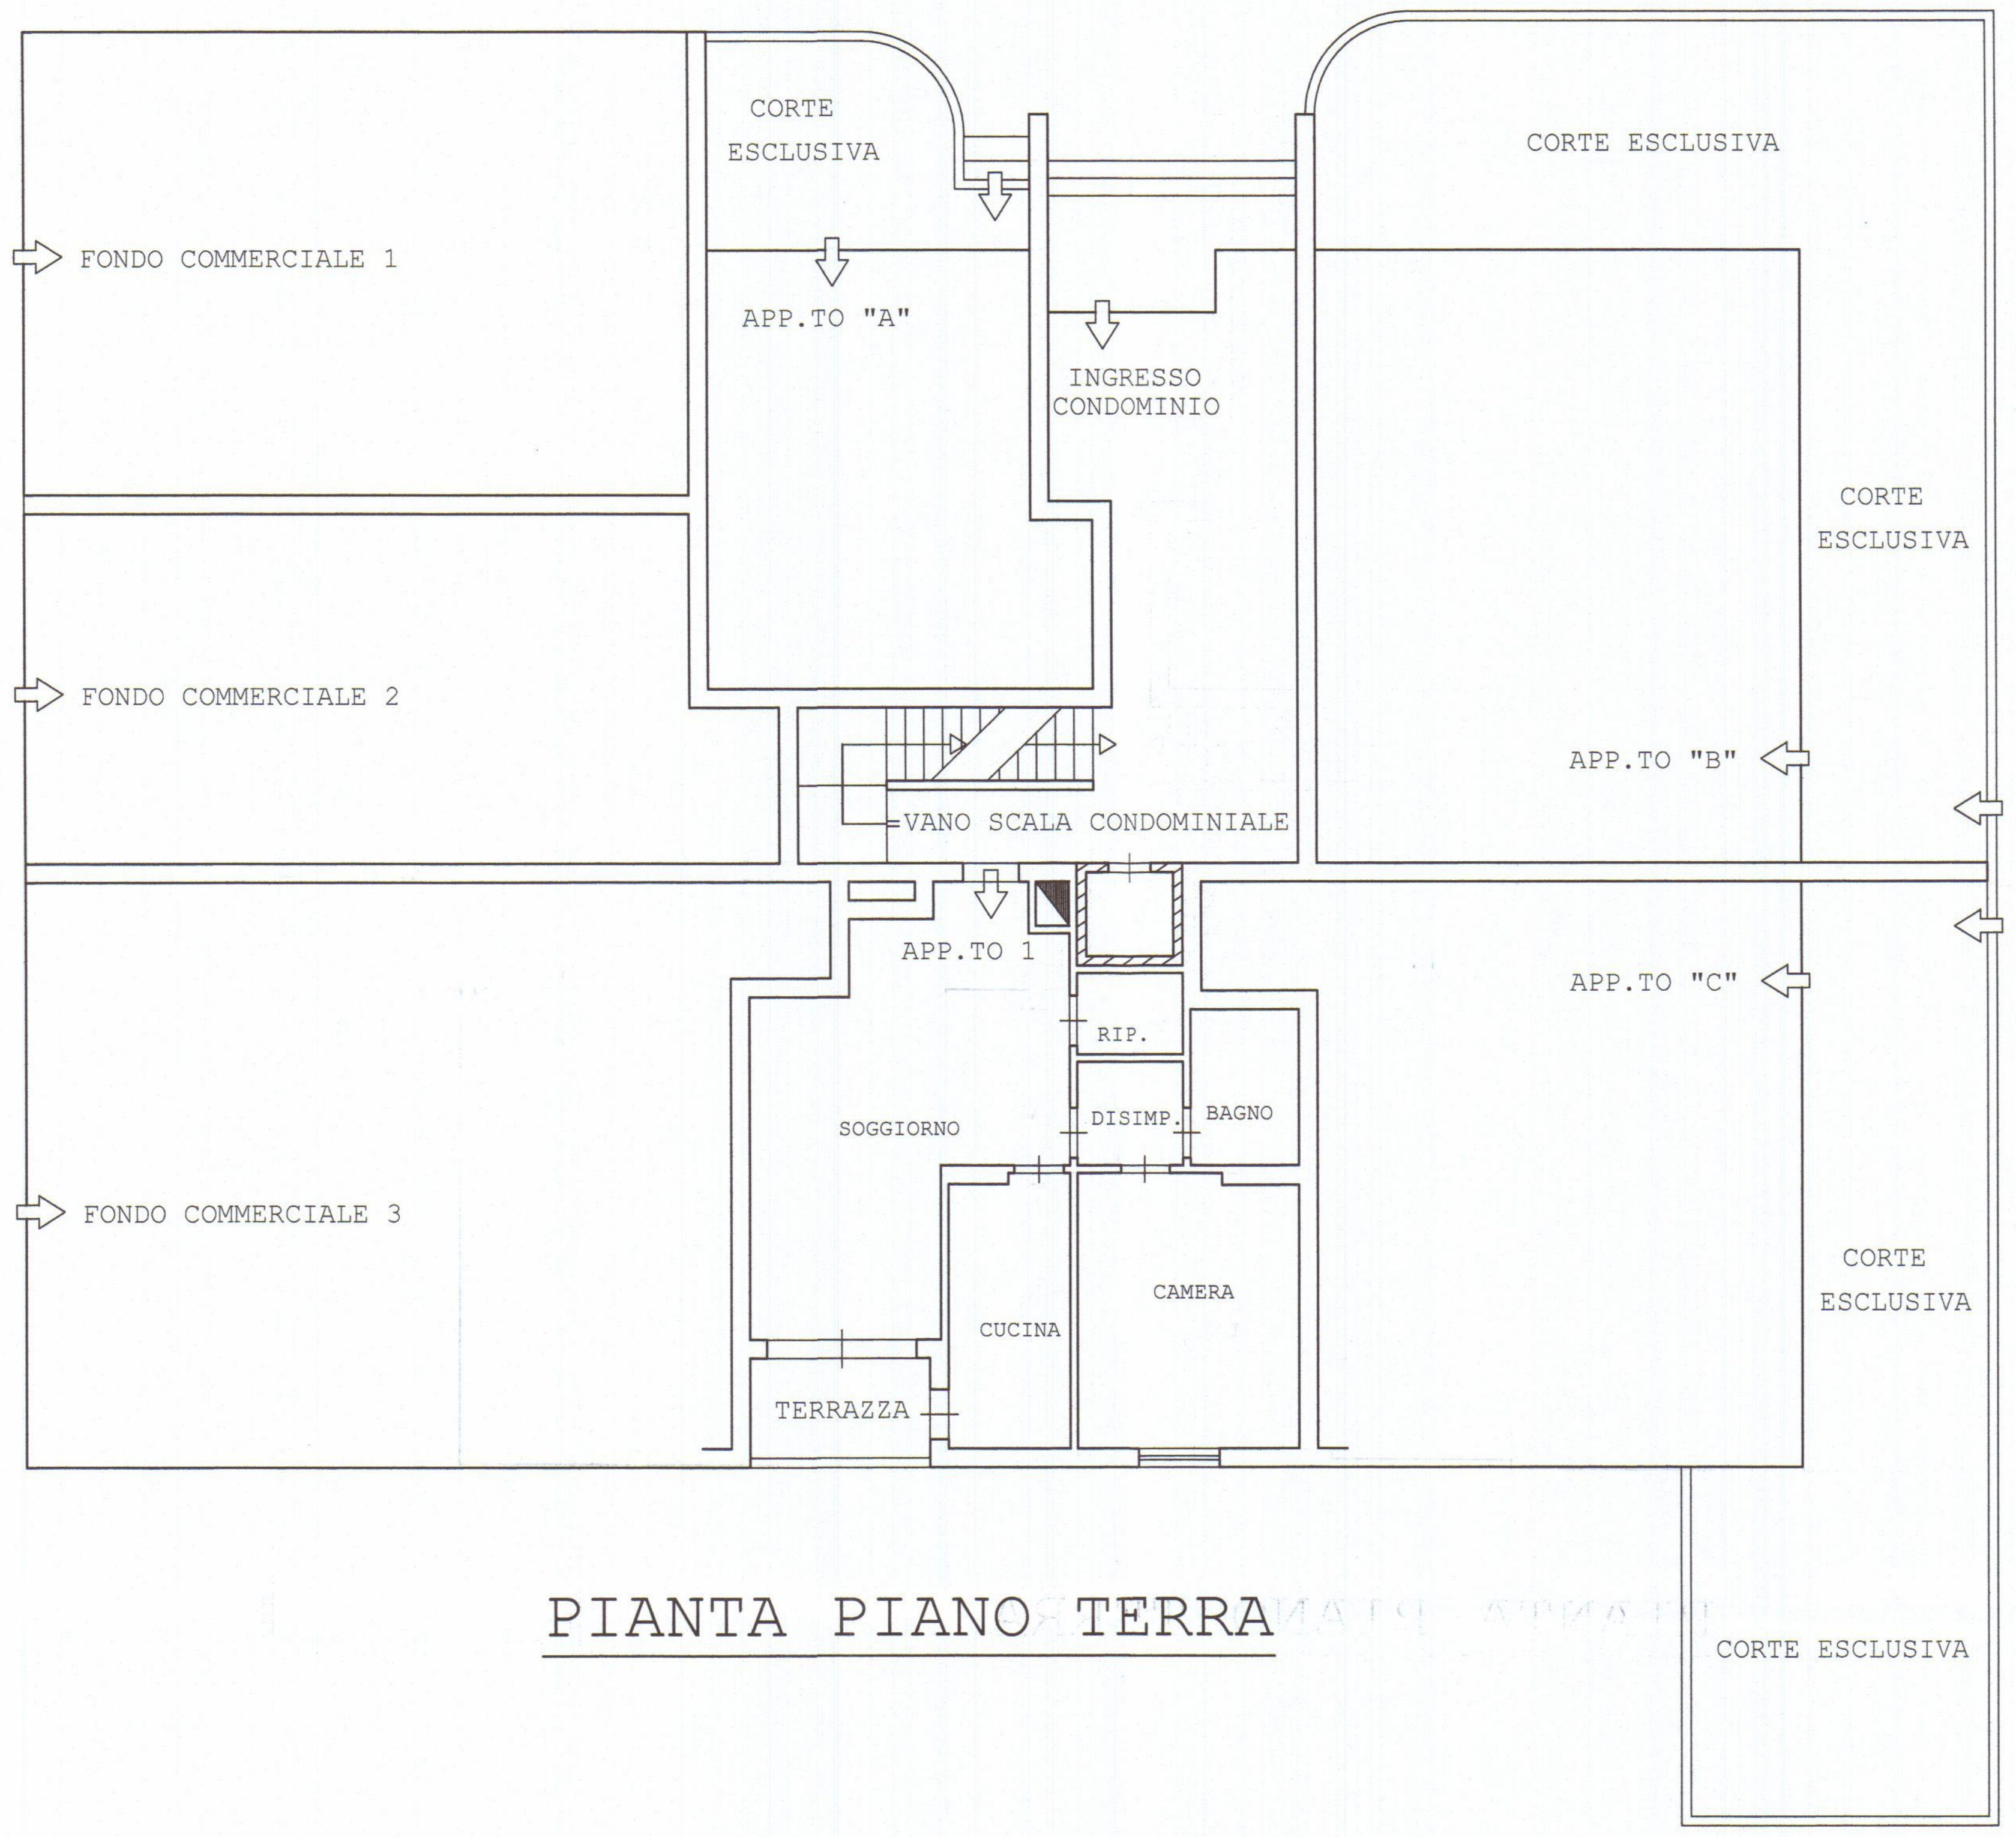
CORTE ESCLUSIVA
CORTE ESCLUSIVA
FONDO COMMERCIALE 1
APP.TO "A"
INGRESSO CONDOMINIO
CORTE ESCLUSIVA
FONDO COMMERCIALE 2
APP.TO "B"
VANO SCALA CONDOMINIALE
APP.TO 1
APP.TO "C"
RIP.
DISIMP.
BAGNO
SOGGIORNO
FONDO COMMERCIALE 3
CAMERA
CUCINA
CORTE ESCLUSIVA
TERRAZZA
CORTE ESCLUSIVA

PIANTA PIANO TERRA

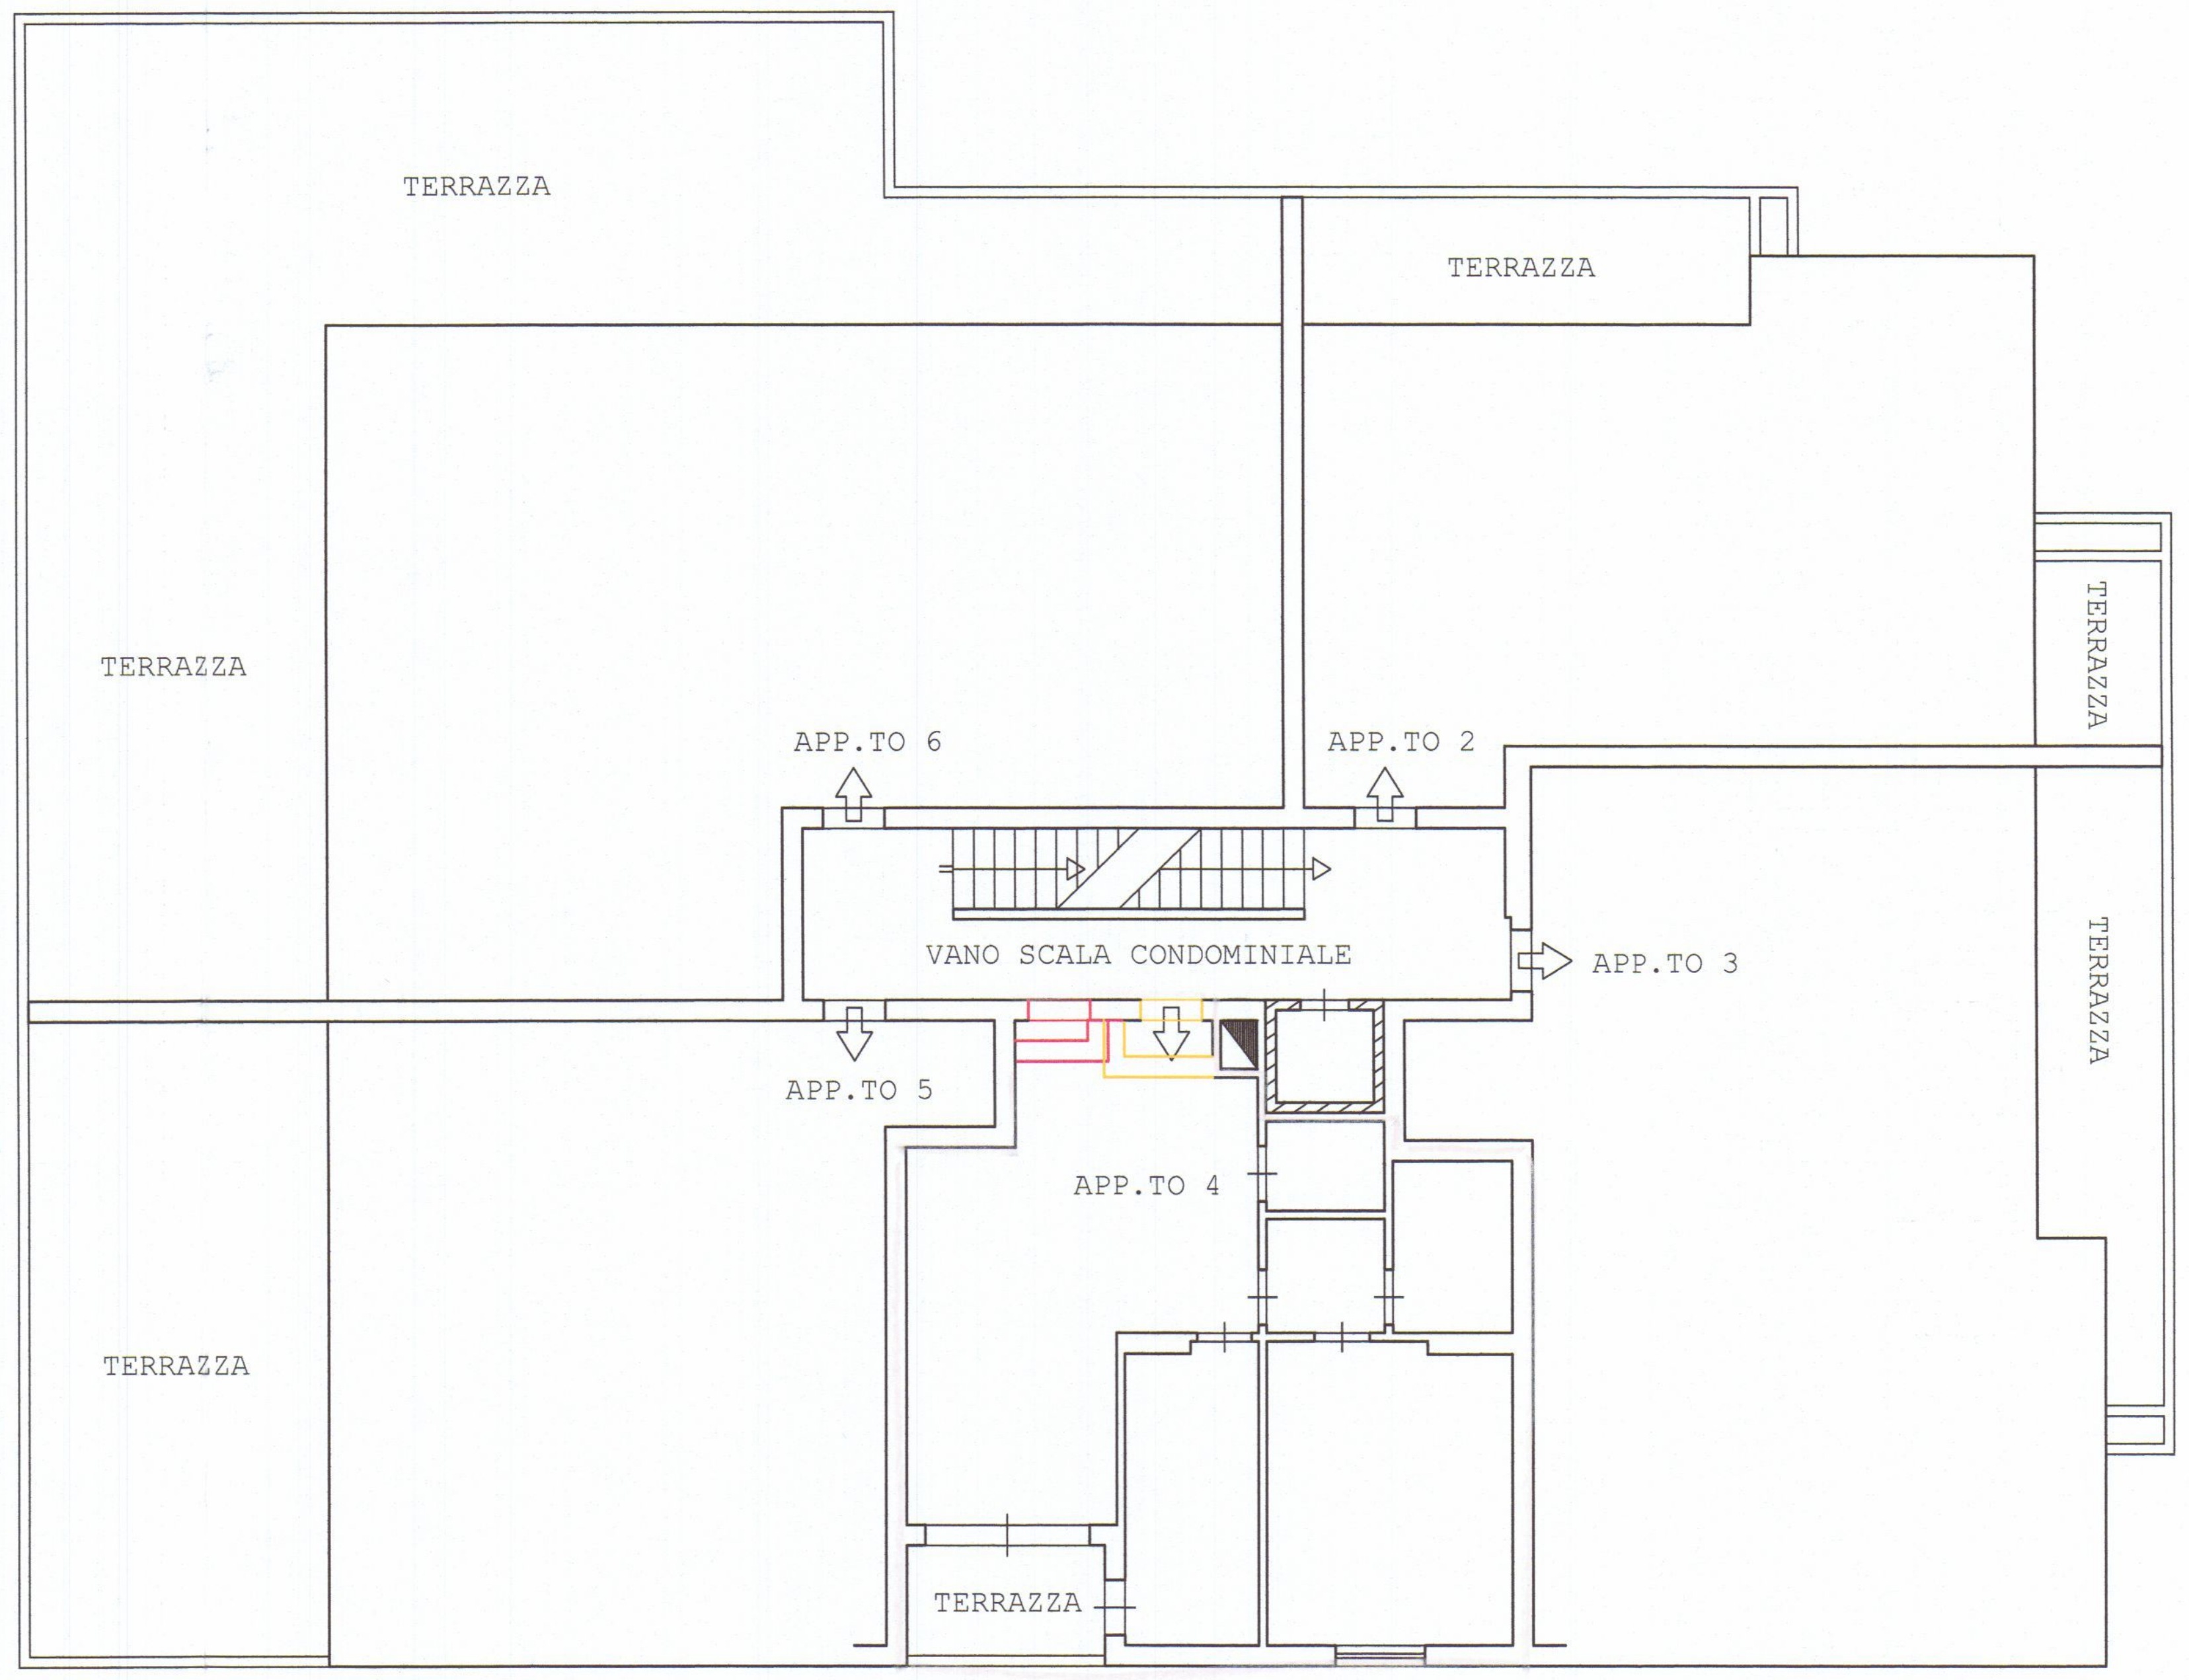
TERRAZZA
TERRAZZA
TERRAZZA
TERRAZZA
APP.TO 6
APP.TO 2
VANO SCALA CONDOMINIALE
APP.TO 3
TERRAZZA
APP.TO 5
APP.TO 4
TERRAZZA
TERRAZZA

PIANTA PIANO PRIMO

▭ PROPRIETA' FRANCHINI/TAINI

▨ IN DEMOLIZIONE

▨ IN COSTRUZIONE

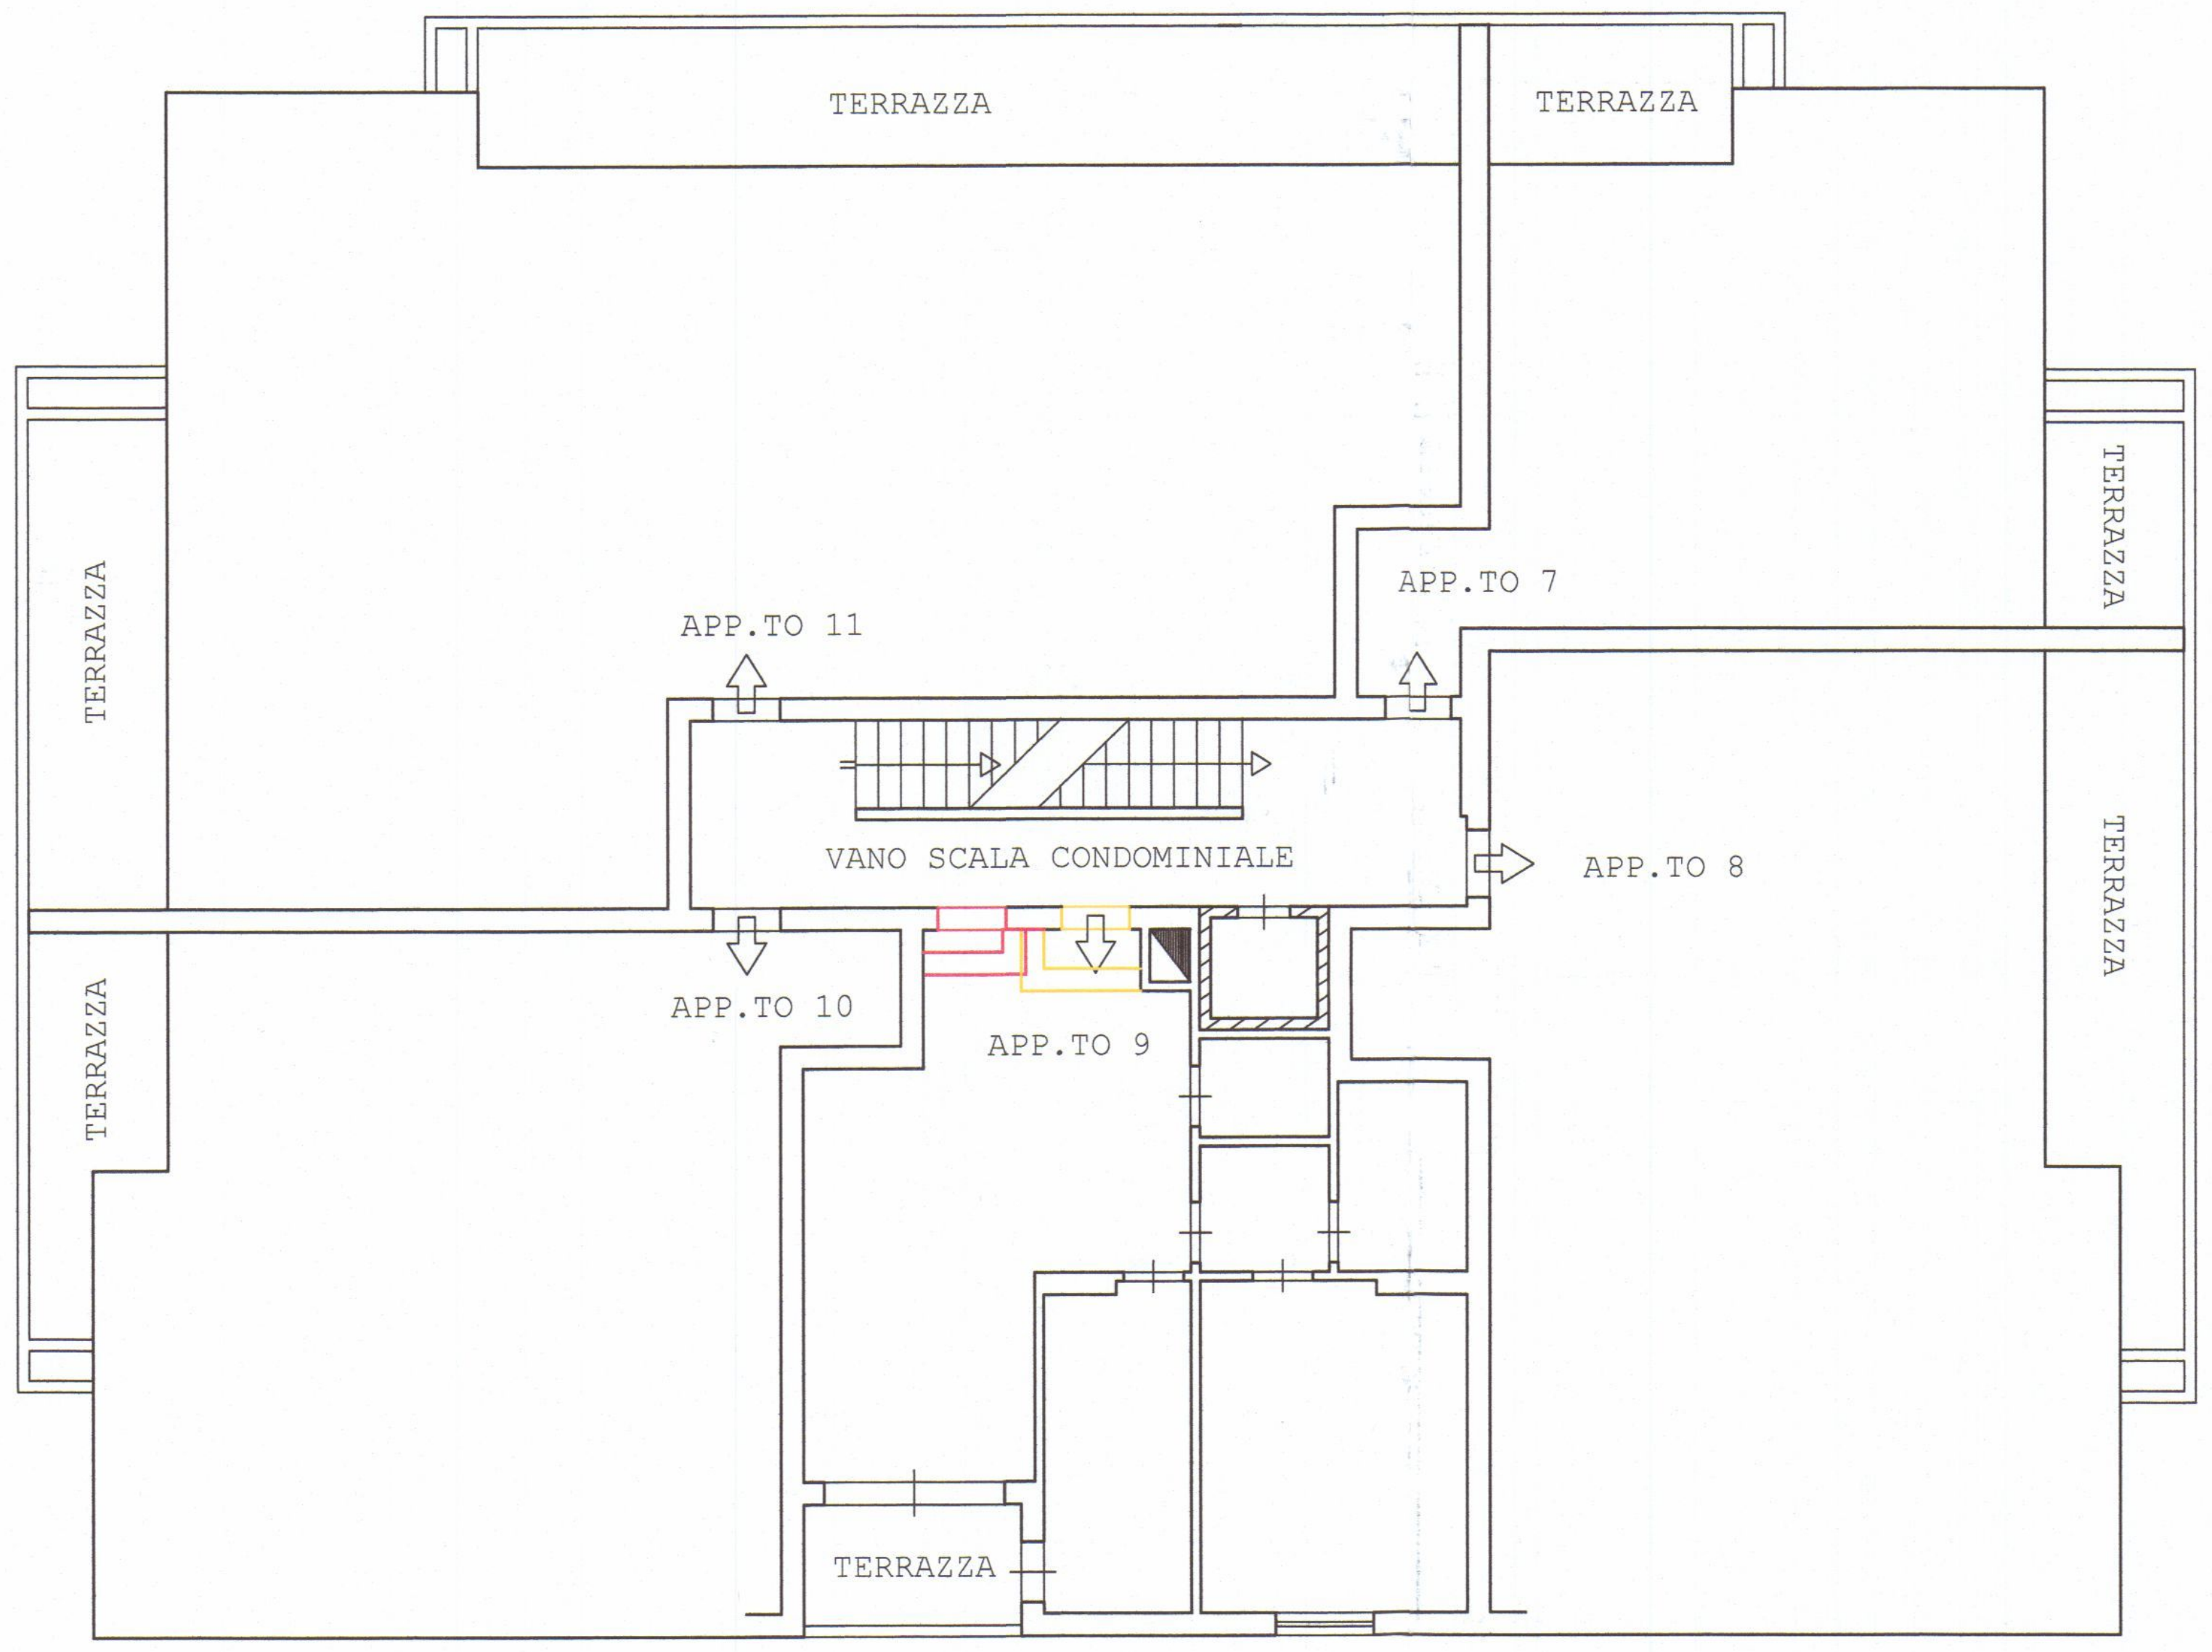
TERRAZZA
TERRAZZA
TERRAZZA
TERRAZZA
APP.TO 11
APP.TO 7
VANO SCALA CONDOMINIALE
APP.TO 8
TERRAZZA
TERRAZZA
APP.TO 10
APP.TO 9
TERRAZZA

PIANTA PIANO SECONDO

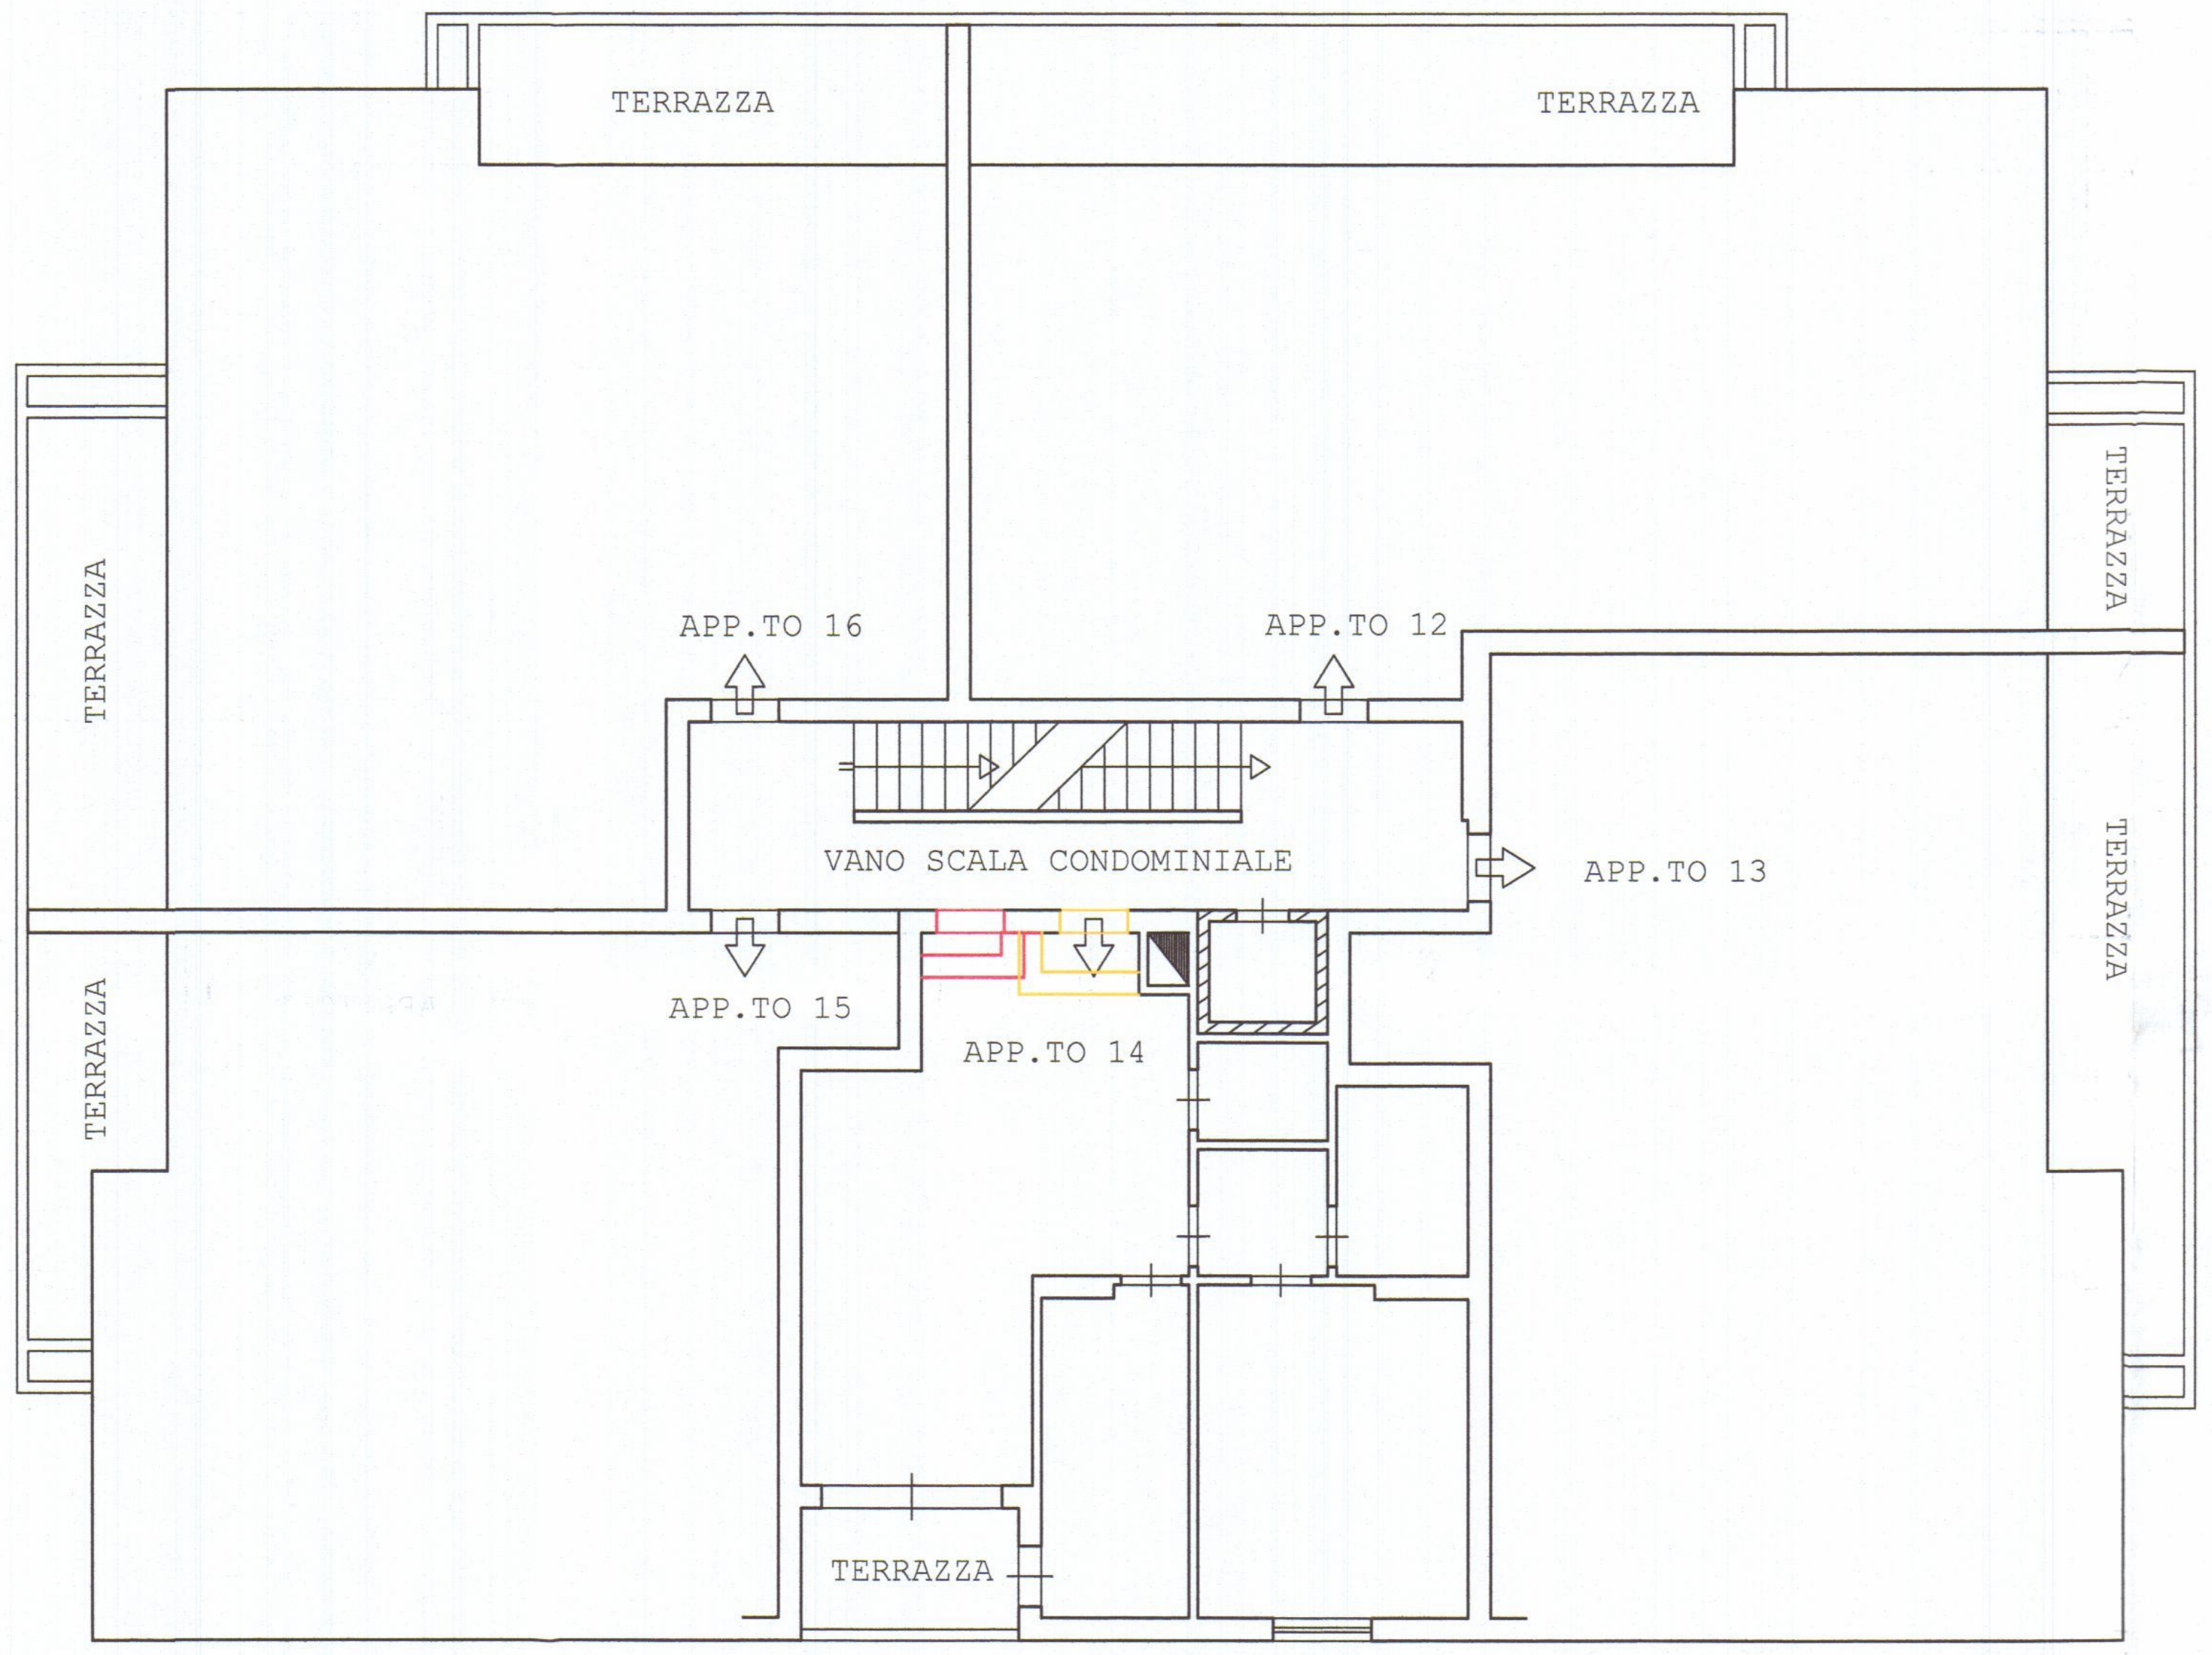
TERRAZZA
TERRAZZA
TERRAZZA
TERRAZZA
APP.TO 16
APP.TO 12
VANO SCALA CONDOMINIALE
APP.TO 13
TERRAZZA
TERRAZZA
APP.TO 15
APP.TO 14
TERRAZZA

PIANTA PIANO TERZO

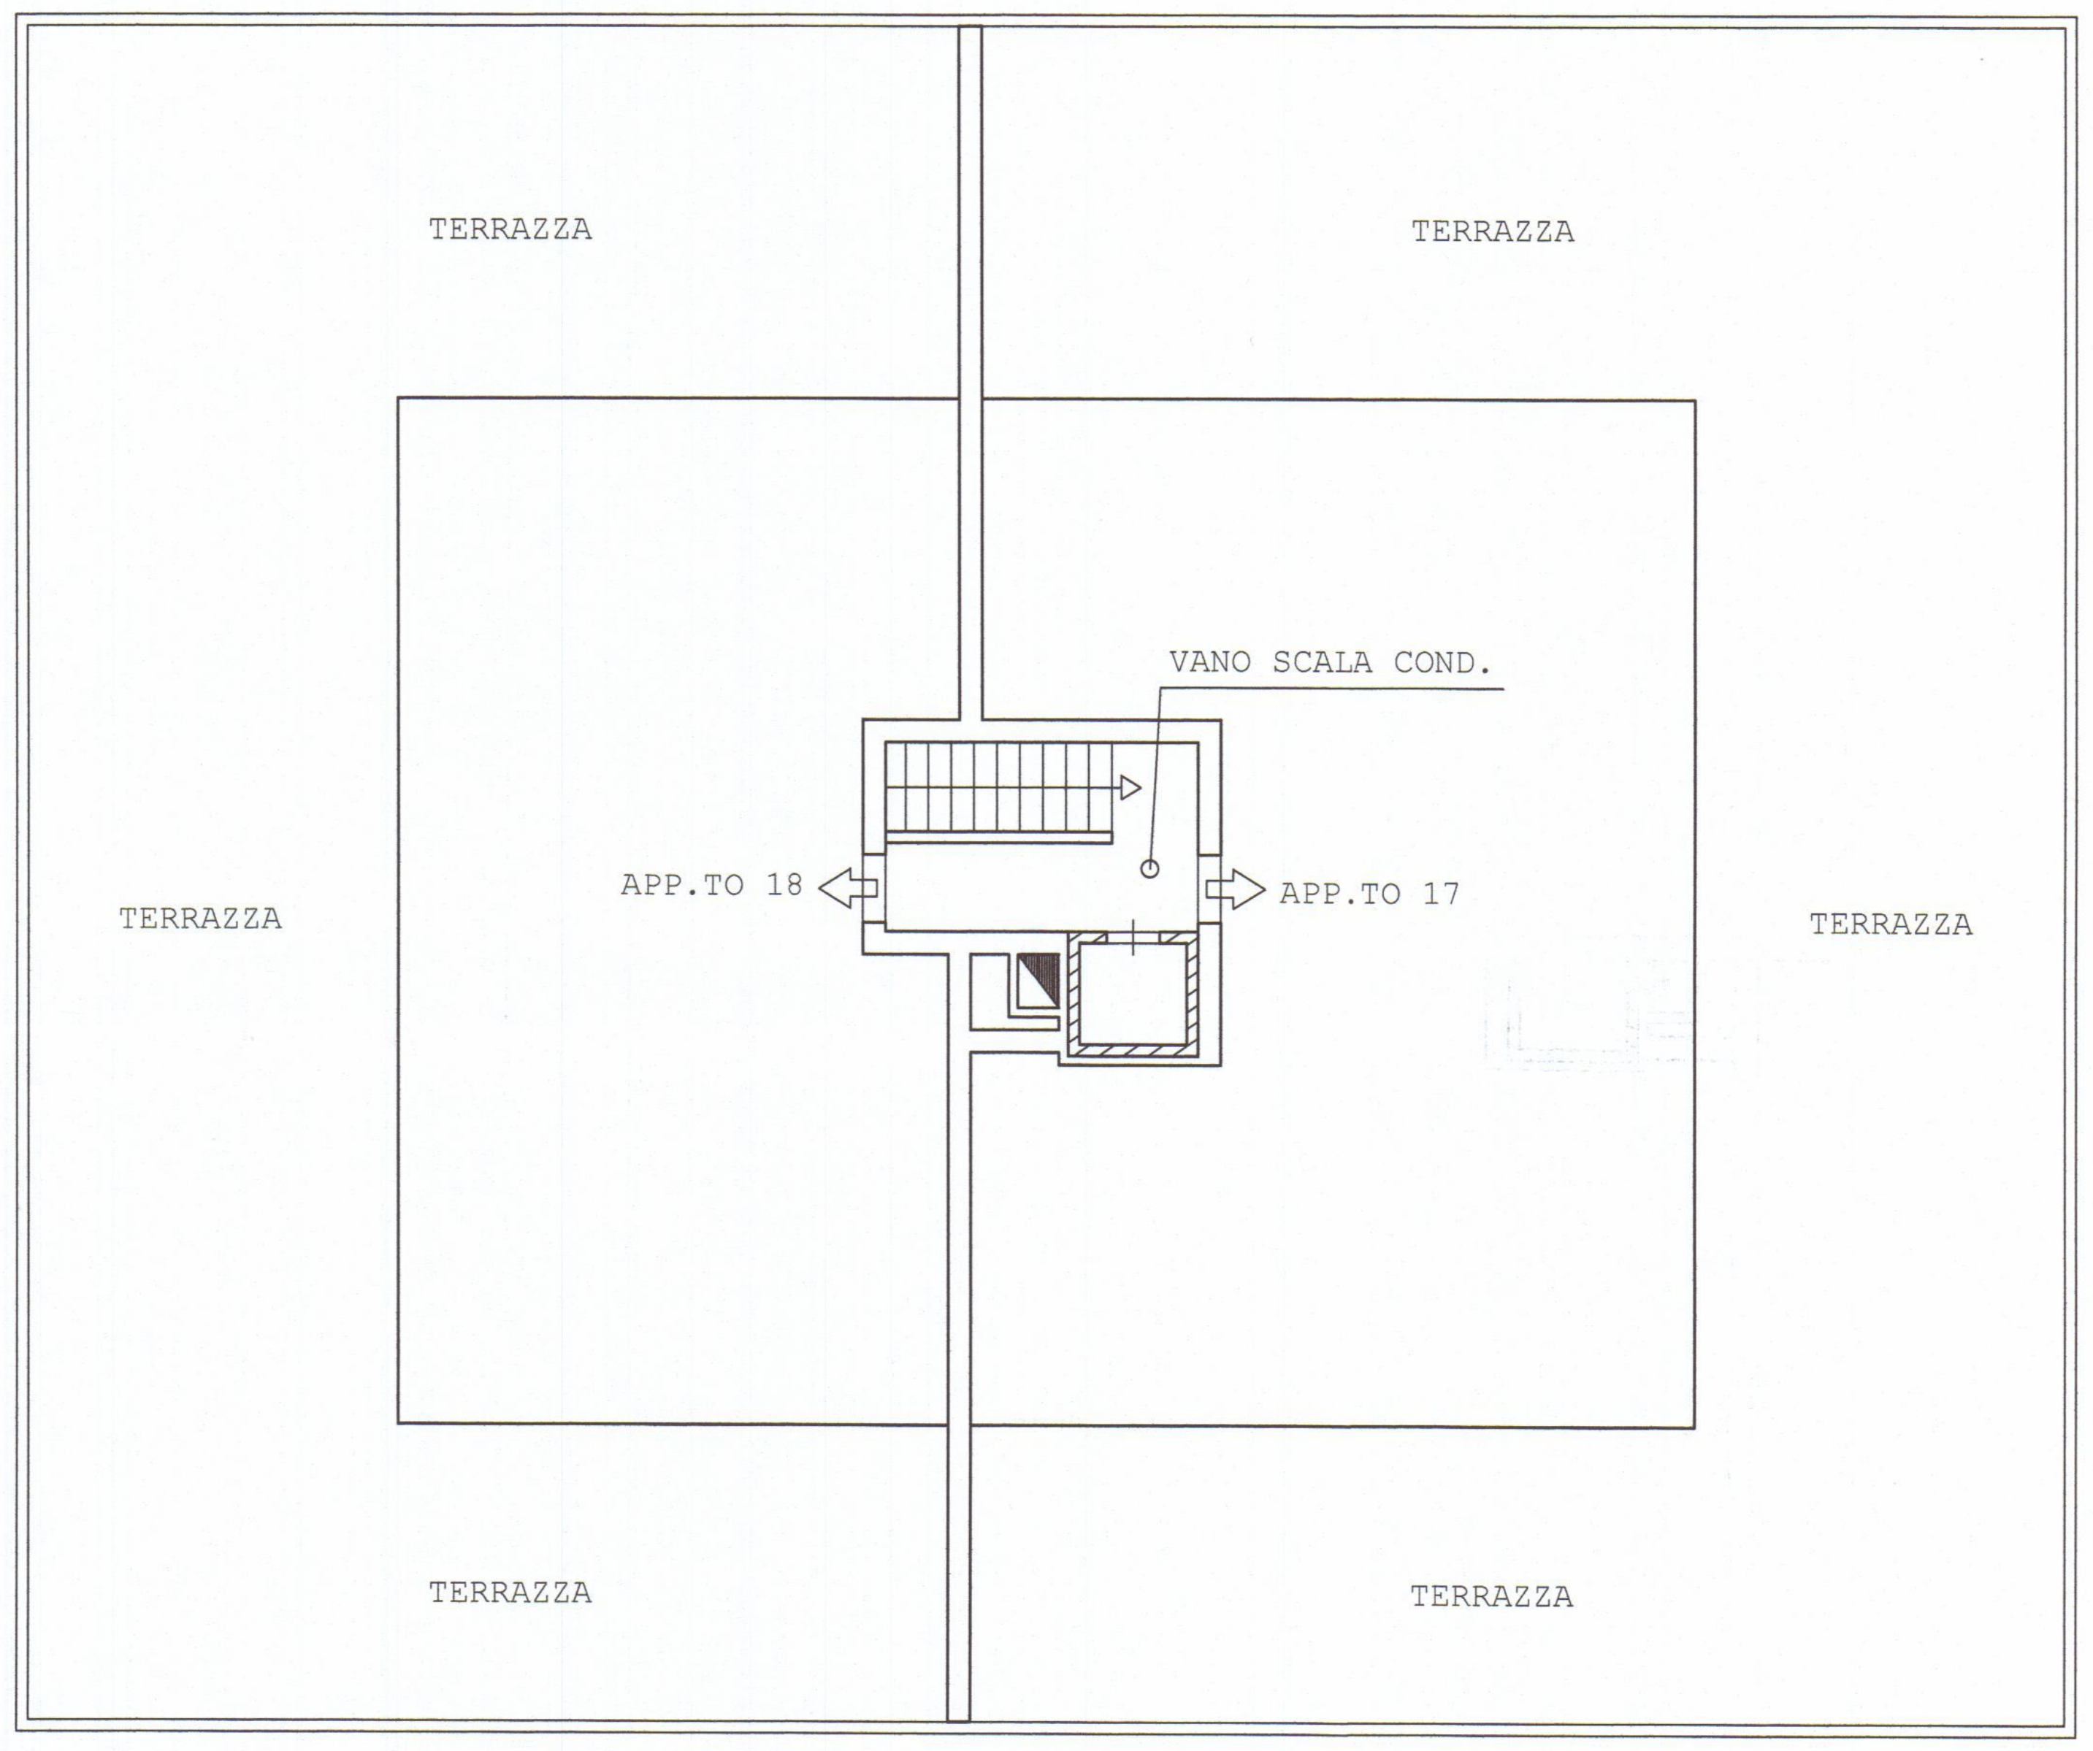
TERRAZZA
TERRAZZA
VANO SCALA COND.
TERRAZZA
APP.TO 18
APP.TO 17
TERRAZZA
TERRAZZA
TERRAZZA

PIANTA PIANO QUARTO (ATTICO)

FOSSA SETTICA A 4 CAMERE

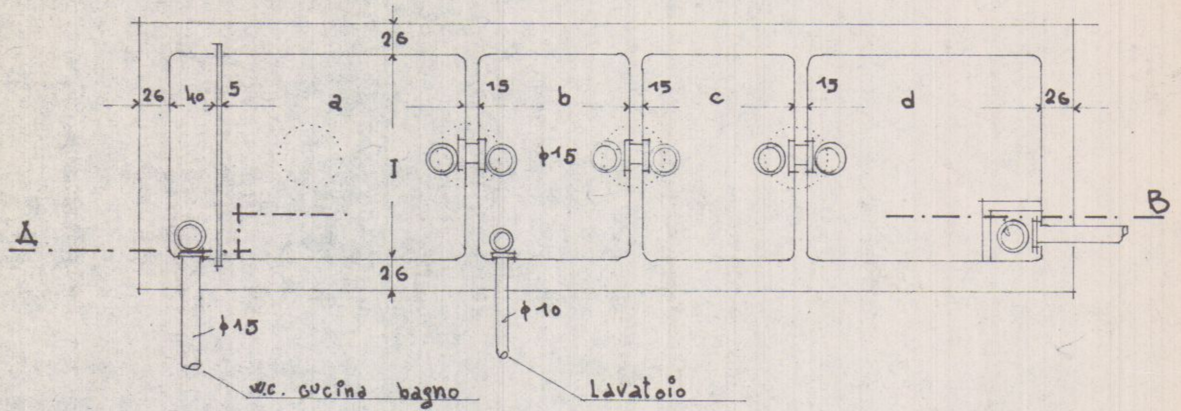
26
26
40
5
a
15
b
15
c
15
d
26
I
ϕ15
A
B
26
ϕ15
ϕ10
w.c. cucina bagno
Lavatoio

PIANTA

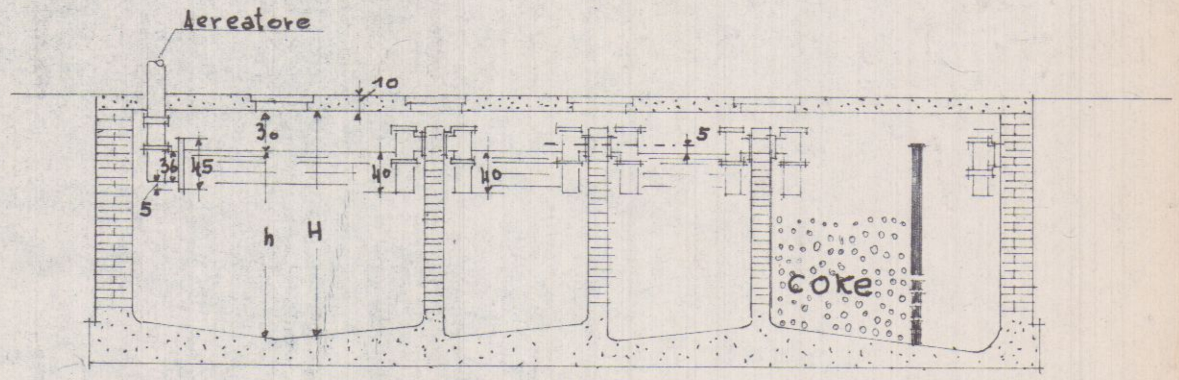
Aereatore
10
30
36
45
5
40
40
5
h
H
Coke

SEZIONE A – B

Giuliano Buttini

ORDINE ARCHITETTI TOSCANA
BUTTINI
GIULIANO
N° 604

Dante

1057 x 252

POZZO PERDENTE

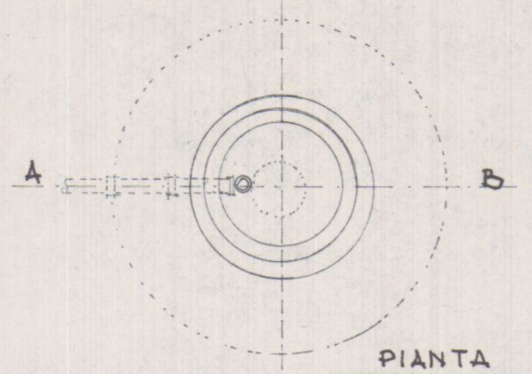

PIANTA

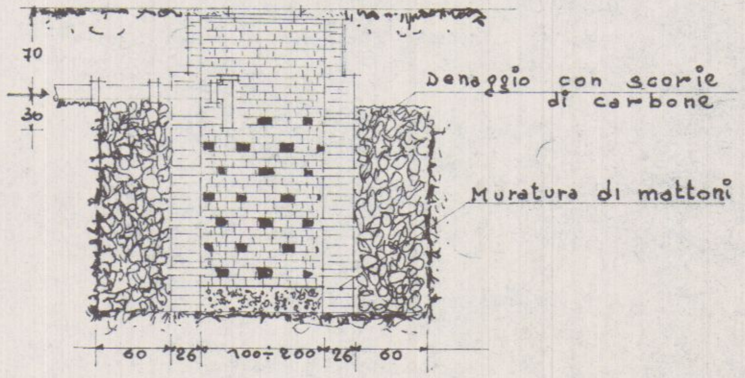
70
30
Denaggio con scorie di carbone
Muratura di mattoni
60
26
100÷200
26
60

SEZIONE A – B

N° vani Utili	N° Persone	Consumo Medio Gior. litri	DIMENSIONI SUGGERITE							VOLUME UTILE				VOLUME TOTALE			
			Lunghezza				Larg.	Altezza liquido	Altezza totale interna	litri				litri			
			1^cam	2^cam	3^cam	4^cam				1^cam	2^cam	3^cam	4^cam	1^cam	2^cam	3^cam	4^cam
			a	b	c	d	I	h	H								
14	20	2000	220	110	110	165	110	140	175	3390	1695	1695	2540	4235	2120	2120	3175
27	40	4000	250	125	125	190	150	155	190	5815	2910	2910	4365	7125	3560	3560	5340
40	60	6000	300	150	150	225	180	160	195	8640	4320	4320	6480	10530	5265	5265	7900
54	80	8000	350	175	175	260	200	160	195	11200	5600	5600	8320	13650	6820	6820	10140
70	100	10000	400	200	200	280	220	170	200	14900	7480	7480	10470	17500	8300	8300	12200