28 FEB. 1983

COMUNE DI **CARRARA**

LOCALITA **AVENZA**

VARIANTE

VARIANTE AL PROGETTO DI

FABBRICATO DI CIVILE ABITAZIONE

NEL COMPRENSORIO P.E.E.P DI AVENZA FOGLIO DI

MAPPA 69 (MAPPALI 323p 268p 324p)

APPROVATO
14 MAG. 1983
CONTROLLATO
IL TECNICO

TAV. ①

MARCA DA BOLLO
LIRE 500

COMUNE DI CARRARA

VARIANTE
Approvato dal Sindaco alle condizioni
della concessione edilizia originaria
n. 193 del 5-6-1981
CARRARA, li 14 MAG. 1983
L' INGEGNERE CAPO

PROPRIETA

SOC. COOP. EDILIZIA **PRATOVERDE** A.R.L.
VIA MAZZINI 18 CARRARA

ESTRATTO DI MAPPA SCALA 1:2000
PLANIMETRIA " 1:500
DATI DI PROGETTO

PROGETTISTA

ORDINE DEGLI ARCHITETTI DI MASSA-CARRARA
dott. arch. BUTTINI GIULIANO 12
Cod. Fisc. BTT GLN 35P21 B832X

Giuliano Buttini

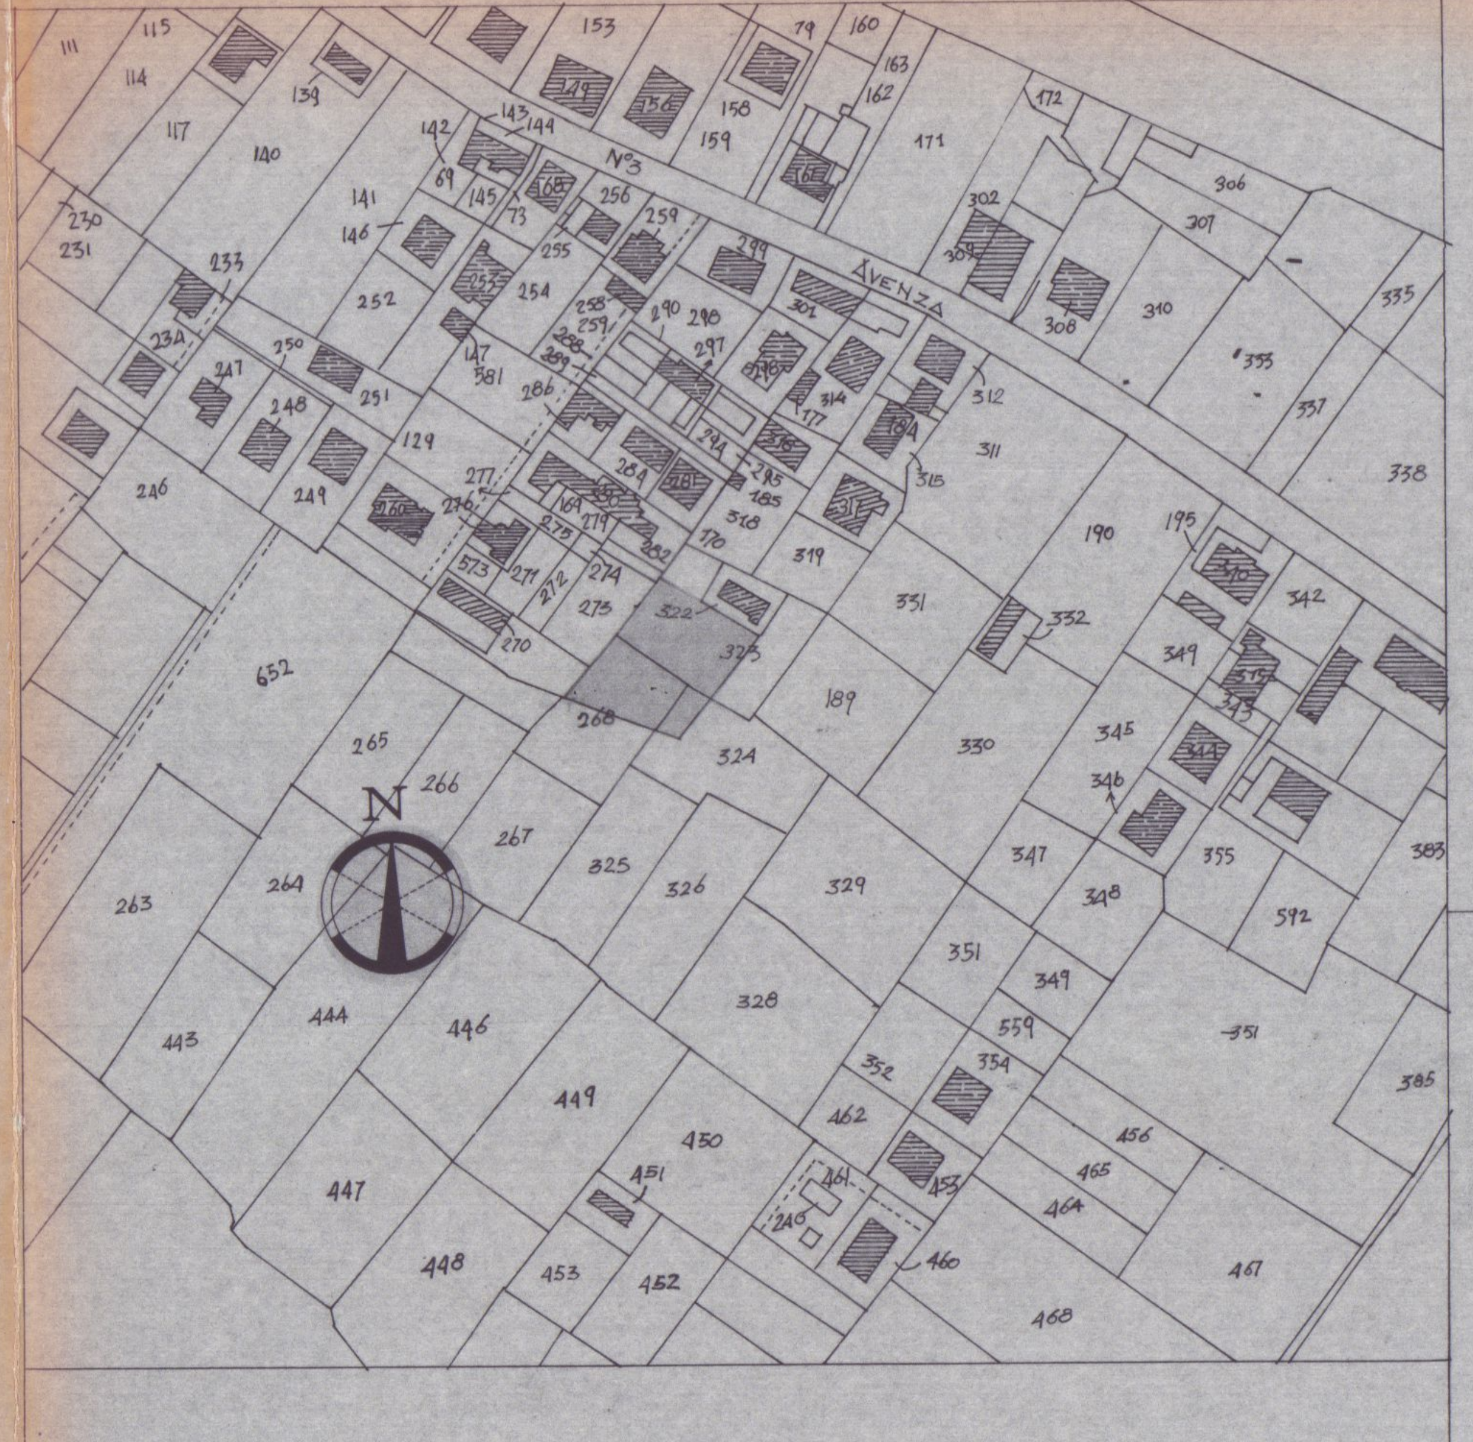

SCALA 1:2000

TERRENO A DISPOSIZIONE ○

DATI DI PROGETTO

TERRENO A DISPOSIZIONE — MQ 1120
SUPERFICIE COPERTA — MQ 315,78
ALTEZZA MASSIMA — M 20 80
VOLUME TOTALE — MC 6697 6711,64
RAPPORTO DI COPERTURA — 0,28
INDICE DI FABBRICABILITA — 5,98

SUPERFICIE UTILE APPARTAMENTO
- A MQ 97,
- B MQ 98,
- C MQ 75,785

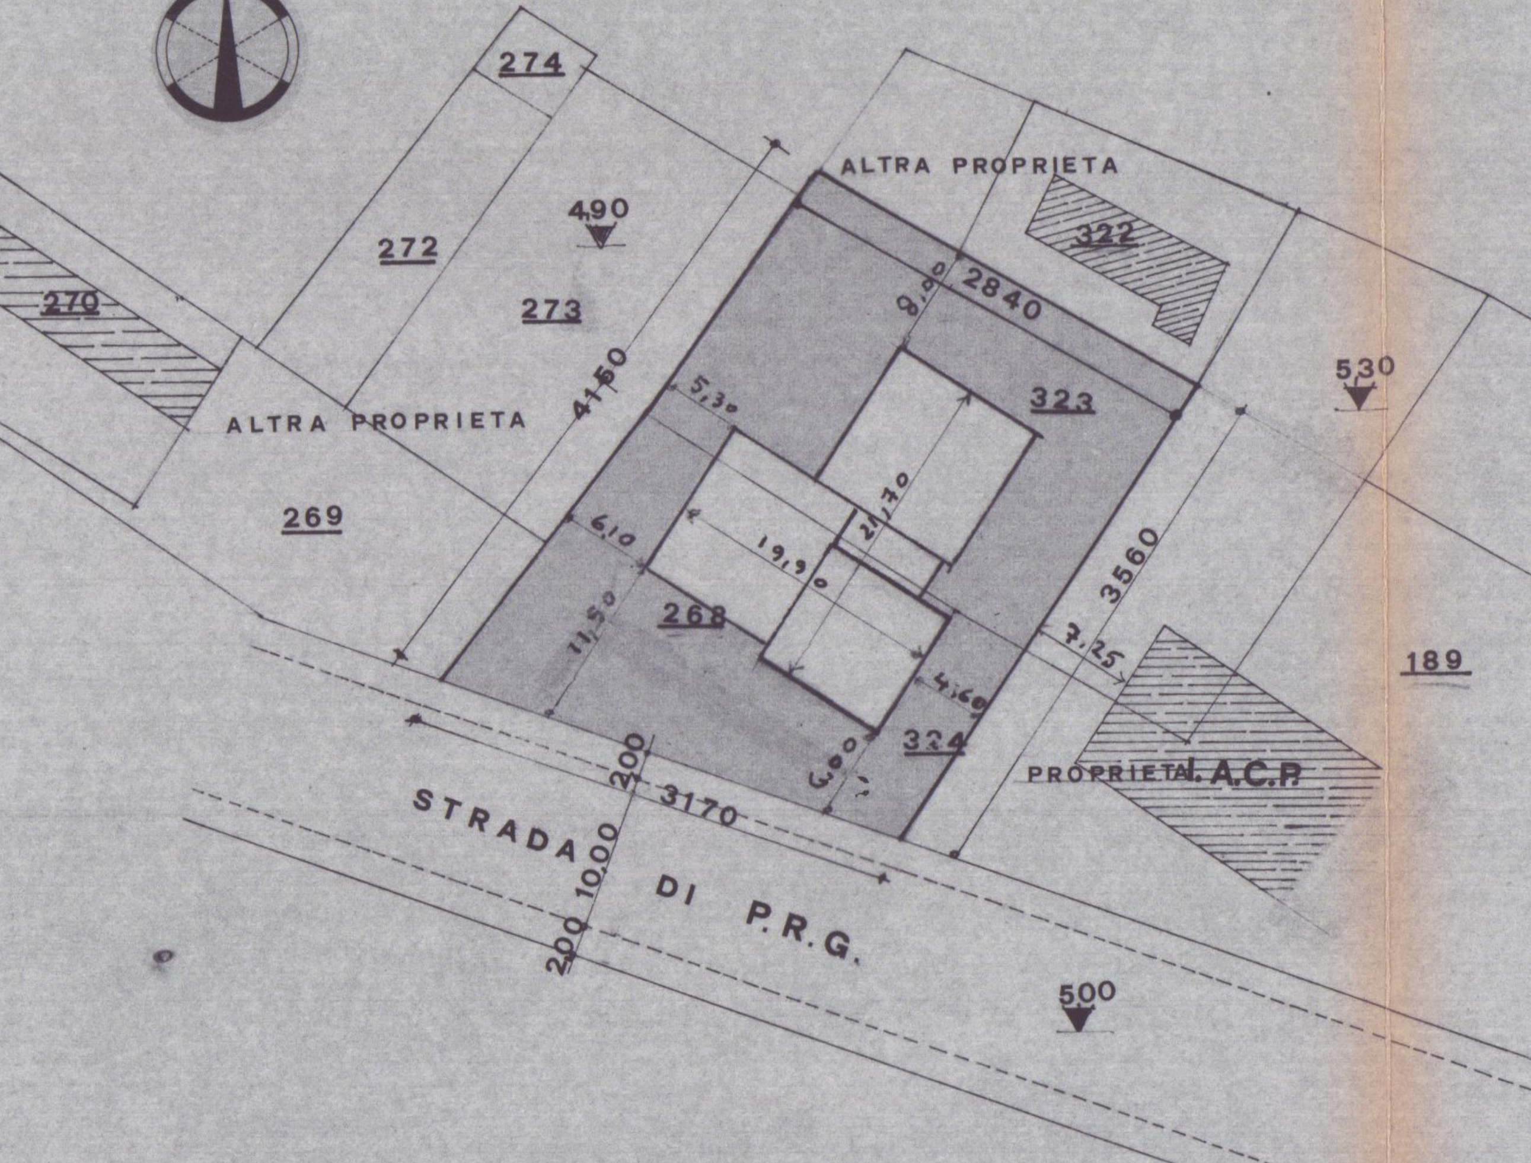

SCALA 1:500

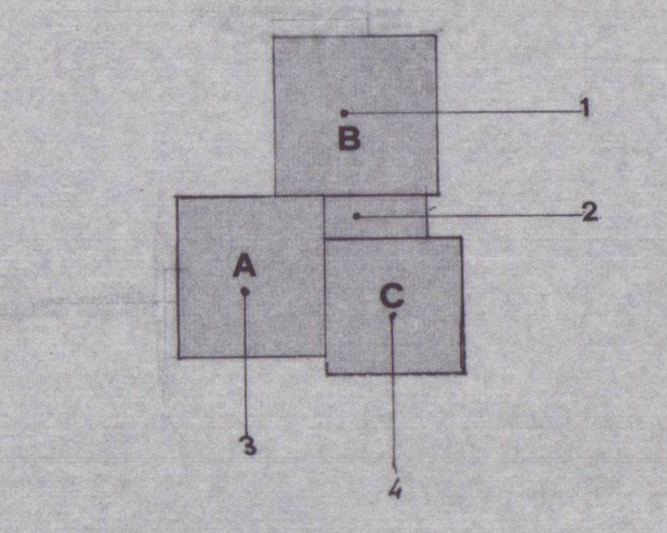

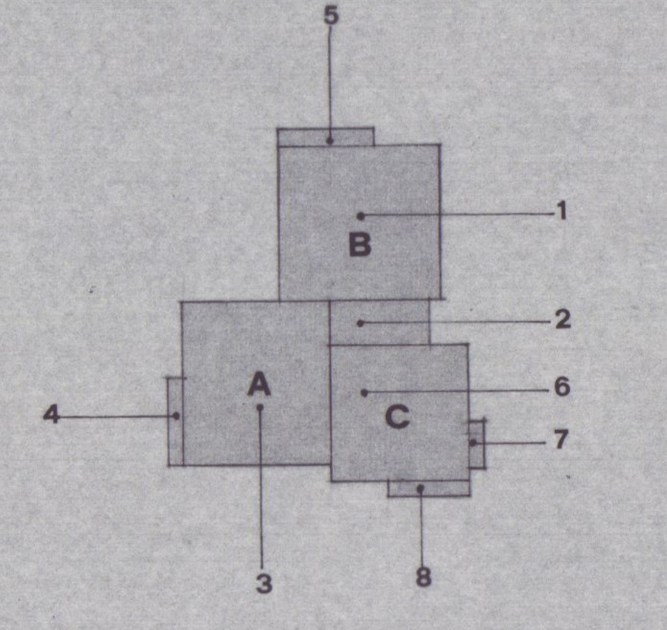

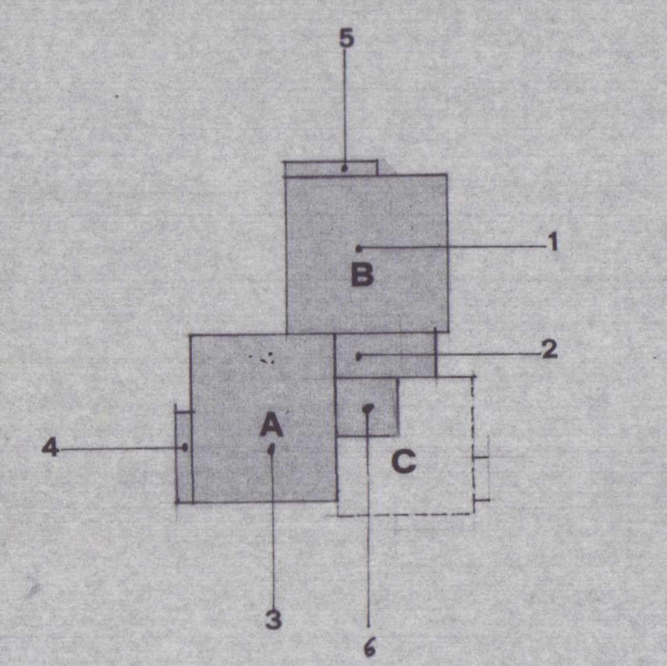

CALCOLO SUPERFICIE PIANO TERRA

		mq.
1	10,00x10,80	108,00
2	6,70 x 3,00	20,10
3	11,00 x 9,70	106,70
4	9,20 x 8,70	80,04

TOT. mq 314,84 x 2,70 = mc VOLUME 850,07

CALCOLO SUPERFICIE PIANO 1 2 3 4 5

		mq.
1	10,00x10,80	108,00
2	6,70 x 3,00	20,10
3	11,00 x 9,70	106,70
4	6,80 x 1,00	6,80
5	6,20 x 1,00	6,20
6	9,20 x 8,70	80,04
7	3,40 x 1,00	3,40
8	5,70 x 1,00	5,70

TOT. mq. 336,94 x 15,00 = mc VOLUME 5.054,10
AUMENTO mq. 0,785 x 15,00 = mc 11,77
(CURVA)
TOT= mc 5065,87

CALCOLO SUPERCIE PIANO 6

		mq.
1	10,00x10,80	108,00
2	6,70 x 3,00	20,10
3	11,00 x 9,70	106,70
4	6,80 x 1,00	6,80
5	6,20 x 1,00	6,20
6	4,50 x 3,70	16,65

TOT. mq. 264,45 x 3,00 = mc VOLUME 793,35
AUMENTO mq. 0,785 x 3,00 = mq. 2,35
(CURVA)
TOT mq. 795,70

VOLUME TOTALE FABBRICATO = mc 6697,52
AUMENTO VOLUME (CURVA) = mc 14,12
TOT. = mc 6711,64

TABELLA DIMENSIONI PIANO TERRA

Destinazione Locale	Superficie MQ.	Altezza	Volume	Porte	porte Fines.	Finestre
Ingresso	2,50 X 3,00 7,50	2,70	20,25	1,00X2,10	—	—
Corridoio	1,25 X 3,95 4,95	2,70	13,35	0,80x2,10	—	—
Cantina N. 1	2,75 X 1,90 5,20	2,70	14,10	0,80x2,10	—	—
Cantina N. 2	3,25 X 1,80 5,85	2,70	15,80	0,80x2,10	—	—
Cantina N. 3	3,10 X 1,80 5,58	2,70	15,07	0,80x2,10		0,80 X 0,50
Box N. 1-2-3-4-5-6	2,28 X 5,35 12,20	2,70	32,95	2,08x2,10	—	—
Box N. 7-8-9-10-11-12-13-14	2,28 X 5,25 11,95	2,70	32,30	2,08x2,10	—	—
Ripostiglio	1,00 X 1,90 1,90	2,70	5,13	0,80x2,10	—	—

TABELLA DIMENSIONI PIANO 1 - 2 - 3 - 4 - 5 - 6 - APPARTAMENTO A

Destinazione Locale	Superficie MQ.	Altezza	Volume	Porte	Porte-Finest.	Finestre
Ingresso	2,55 X 1,80 4,59	2,70	12,40	—	—	—
Pranzo Soggiorno	6,20 X 3,80 23,56	2,70	63,62	—	2,00 X 2,30	—
Studio	4,40 X 2,60 11,44	2,70	30,89	0,80x2,10	1,20 X 2,30	—
Camera N. 1	4,40 X 3,80 16,72	2,70	45,15	0,80x2,10	1,40 X 2,30	—
Camera N. 2	4,10 X 3,40 13,94	2,70	37,64	0,80x2,10	1,40 X 2,30	—
Bagno N. 1	1,70 X 2,80 4,76	2,70	12,86	0,80x2,10	—	0,80 X 1,30
Bagno N. 2	1,10 X 4,10 4,51	2,70	12,18	0,80x2,10	—	0,80 X 1,30
Cucina	2,80 X 4,10 11,48	2,70	31,00	0,80x2,10	1,20 X 2,30	—
Corridoio	1,70 X 3,60 6,12	2,70	16,53V	—	—	—

SUPERFICIE UTILE APPARTAMENTO A MQ. 97,12

TABELLA DIMENSIONI PIANO 1-2-3-4-5-6 APPARTAMENTO B SUPERFICIE UTILE MQ. 98,11

Destinazione Locale	Superficie MQ.	Altezza	Volume	Porte	Porte-Finestr.	Finestre
Pranzo Soggiorno	6,30 X 4,40 27,72	2,70	74,85	—	2,00 X 2,30	—
Camera N. 1	4,20 X 3,80 15,96	2,70	43,10	0,80x2,10	1,40 X 2,30	—
Camera N. 2	4,50 X 3,50 15,75	2,70	42,53	0,80x2,10	0,80X 2,30	1,40 X 1,30
Bagno N. 1	1,70 X 2,80 4,76	2,70	12,86	0,80x2,10	—	0,80 X 1,30
Bagno N. 2	1,30 X 4,50 5,85	2,70	15,80	0,80x2,10	—	0,80 X 1,30
Cucina	3,80 X 3,20 12,16	2,70	32,84	0,80 x2,10	1,40 X 2,30	—
Corridoio	1,70 X 3,10 5,27	2,70	14,23	—	—	—
Studio	2,80 X 3,80 10,64	2,70	28,73	0,80x2,10	1,00 X 2,30	—

TABELLA DIMENSIONI PIANO 1-2-3-4-5 APPARTAMENTO C

Destinazione Locale	Superficie MQ.	Altezza	Volume	Porte	Porte-Finestr.	Finestre
Pranzo Soggiorno	8,10 X 3,40 27,54	2,70	74,36	—	2,00 X 2,30	—
Camera N. 1	3,30 X2,70- 8,91 1,80 X2,20-3,96 12,87	2,70	34,75	0,80x2,10	1,00 X 2,30	—
Camera N. 2	3,80x3,30- 12,54 1,00 X 2,80-2,80 15,34	2,70	41,42	0,80x2,10	1,40 X 2,30	—
Bagno	1,70 X 2,60 4,42	2,70	11.94	0,80x2,10	—	0,80 X 1,30
Corridoio	1,70 X 1,60 2,72	2,70	7,35	0,80x2,10	—	—
Cucina	5,10 X 2,40 12,24	2,70	33,05	0,80x2,10	1,40 X 2,30	—

SUPERFICIE UTILE APPARTAMENTO C MQ. 75,13

AUMENTO S.C (curva) = mq. 0,785
TOT mq. 75,855

28 FEB. 1983

COMUNE DI CARRARA

LOCALITÀ AVENZA

VARIANTE

VARIANTE AL PROGETTO DI UN

FABBRICATO DI CIVILE ABITAZIONE

NEL COMPRENSORIO P.E.E.P. DI AVENZA FOGLIO DI

MAPPA 69 (MAPPALI 323p 268p 324p)

APPROVATO
14 MAG. 1983

CONTROLLATO
IL TECNICO

TAV. 2

MARCA DA BOLLO
LIRE 500
COMUNE DI CARRARA

PROPRIETÀ
SOC COOP EDILIZIA PRATOVERDE ARL
VIA MAZZINI 18 CARRARA

VARIANTE
Approvato dal Sindaco alle condizioni della concessione edilizia originaria
n. 193 del 5.6.1981
CARRARA, li 14 MAG. 1983
L'INGEGNERE CAPO

PIANTA PIANO TERRA
PANTA PIANO 1° 2° 3° 4° 5° 6°
PIANTA COPERTURA SCALA 1:100

PROGETTISTA

ORDINE DEGLI ARCHITETTI DI MASSA-CARRARA
dott. arch. BUTTINI GIULIANO 12
Cod. Fisc. BTT GLN 35P21 B832X

Giuliano Butt

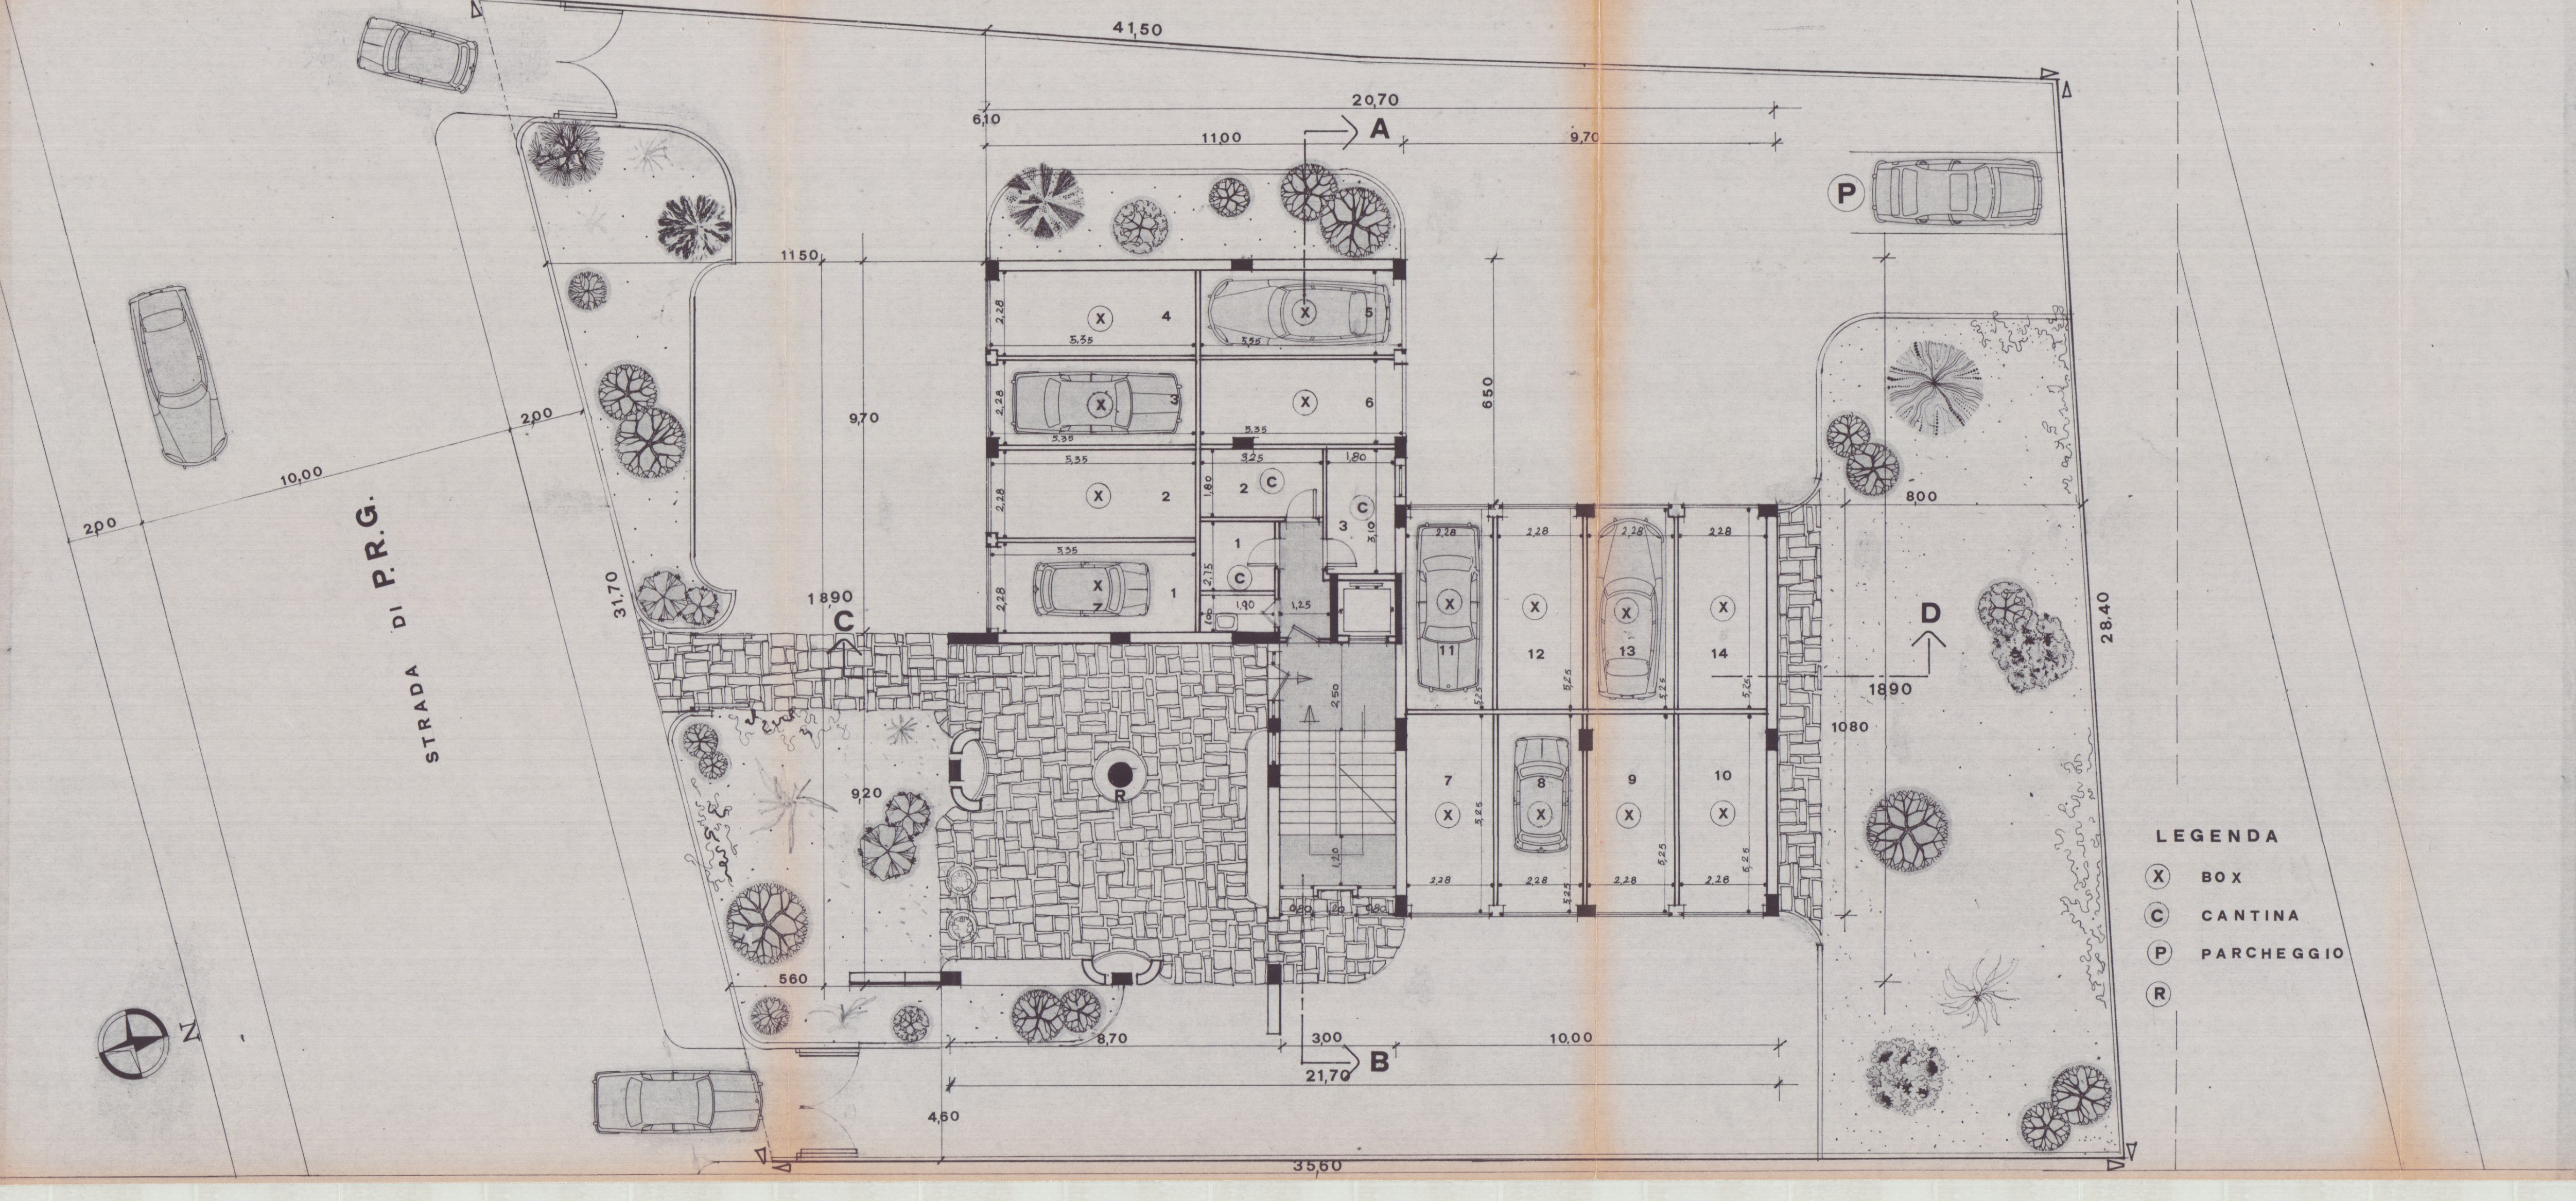

LEGENDA
Ⓧ BOX
Ⓒ CANTINA
Ⓟ PARCHEGGIO
Ⓡ

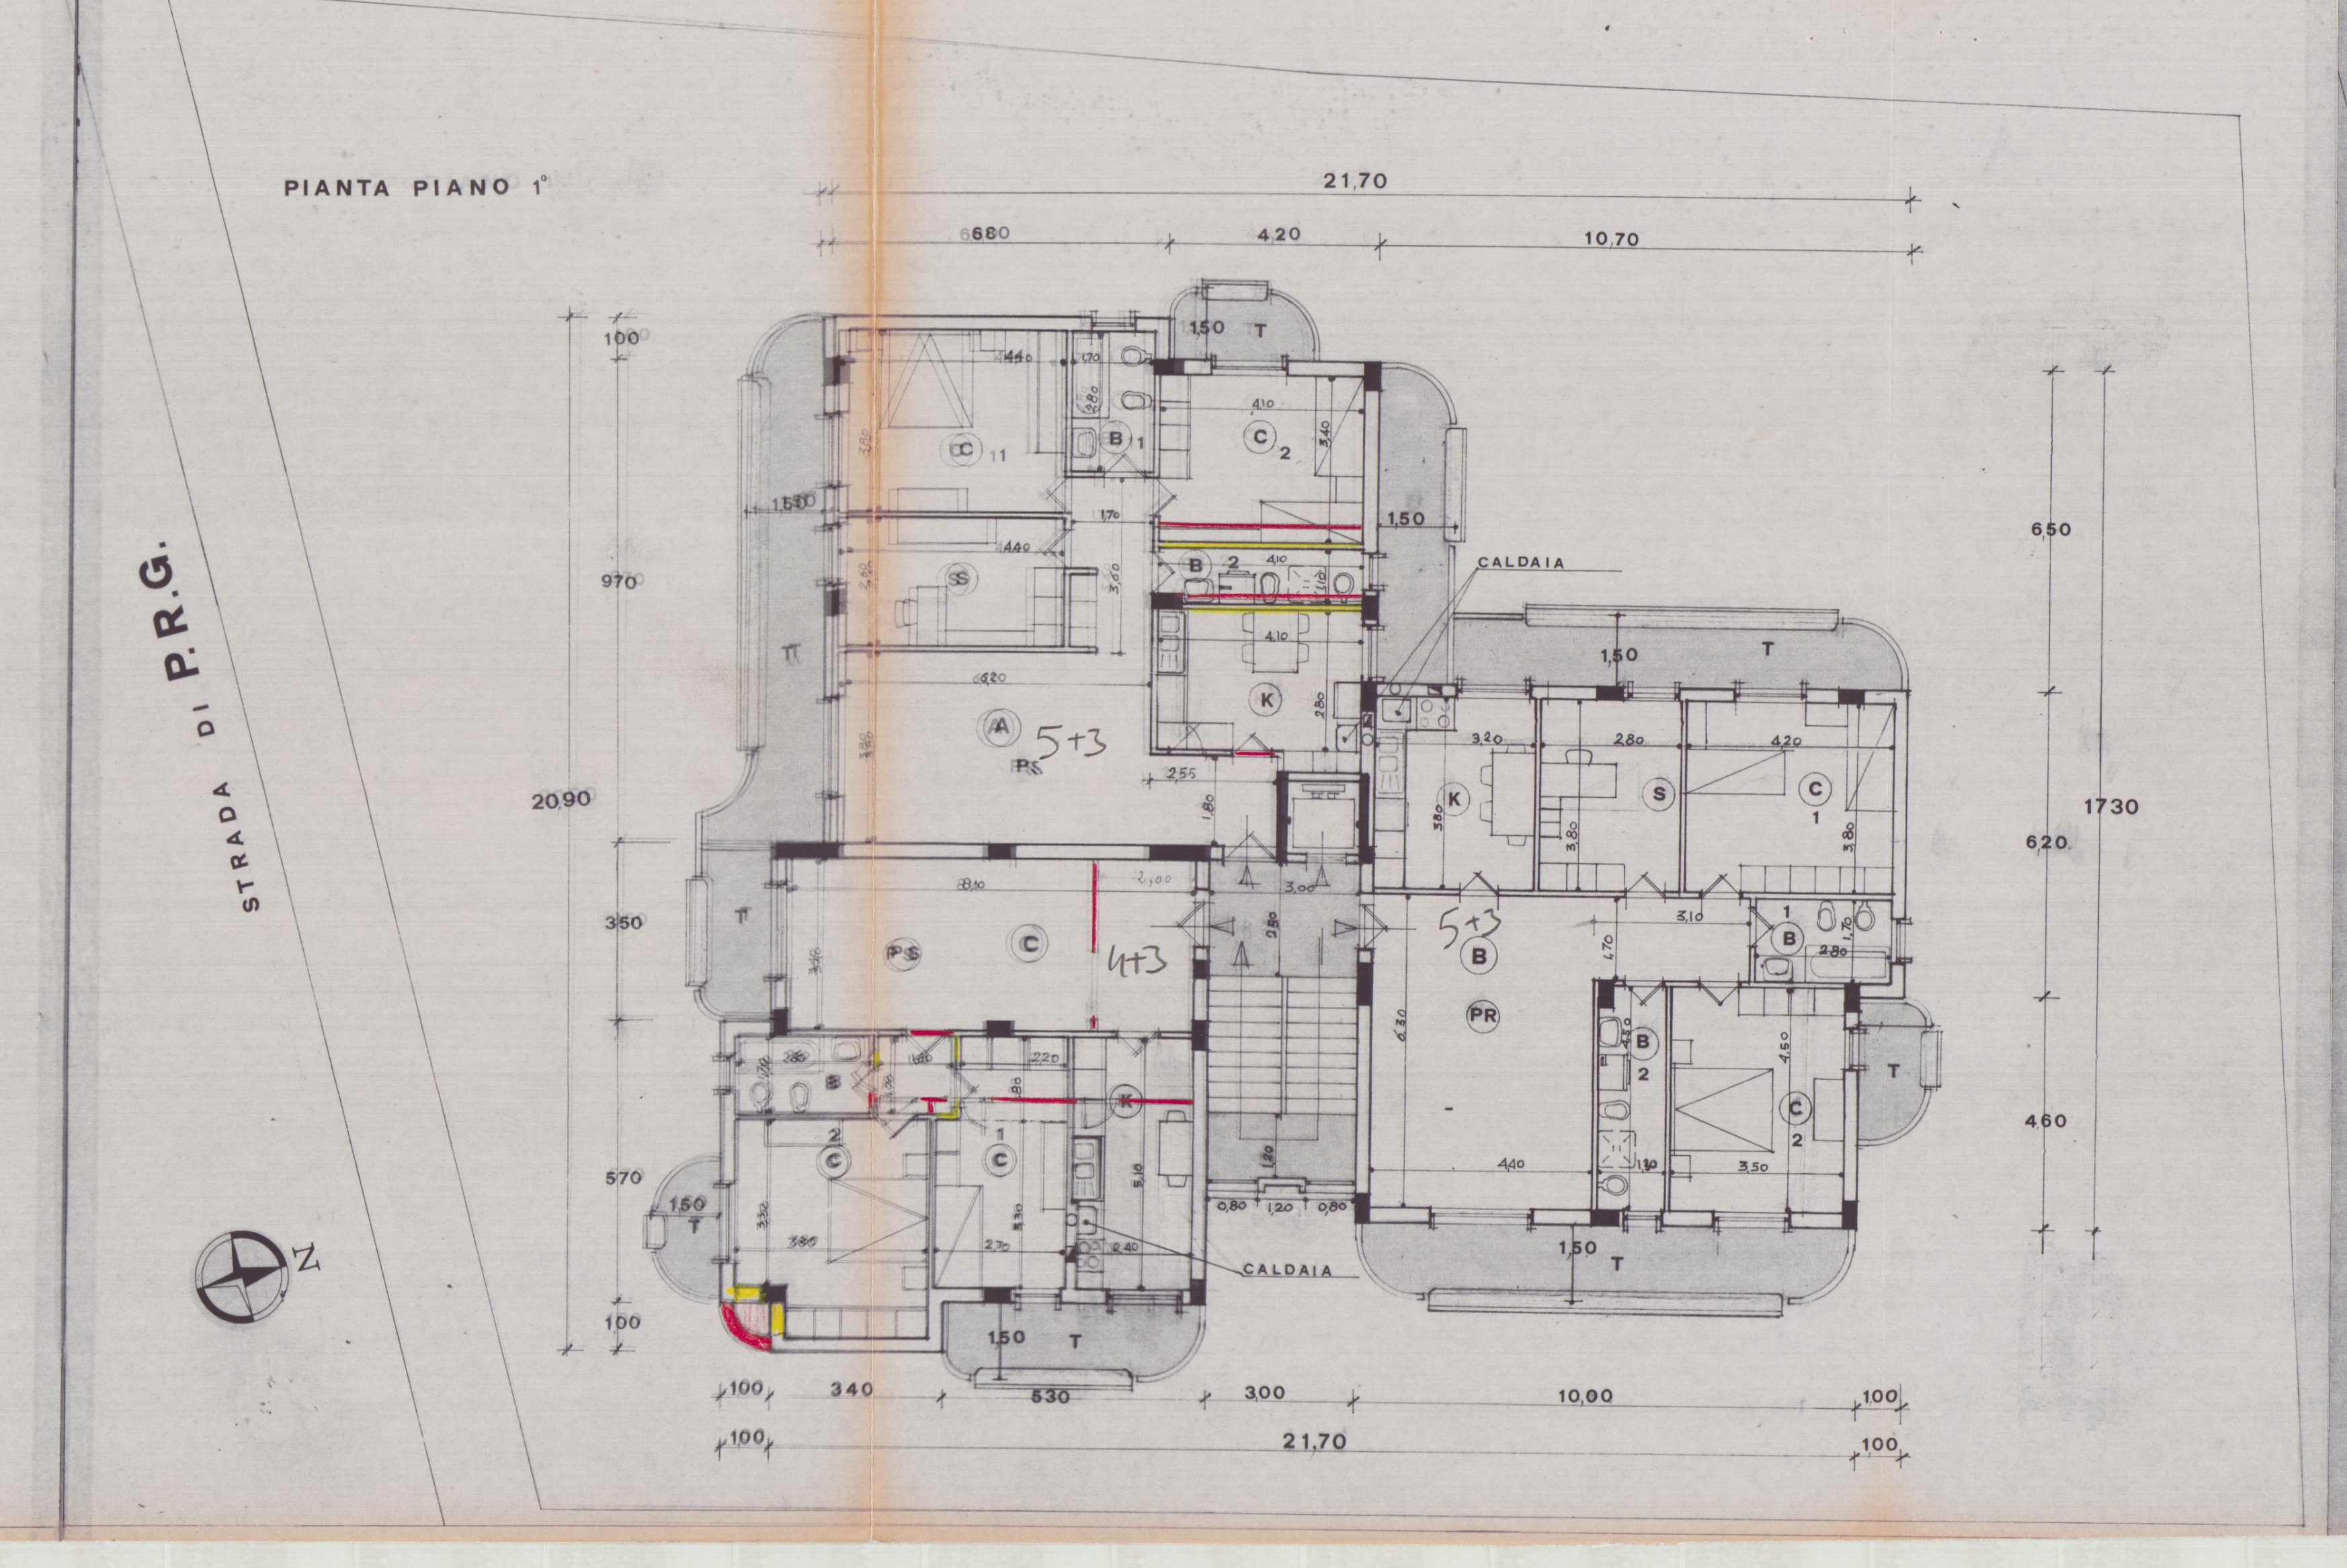
PIANTA PIANO 1°

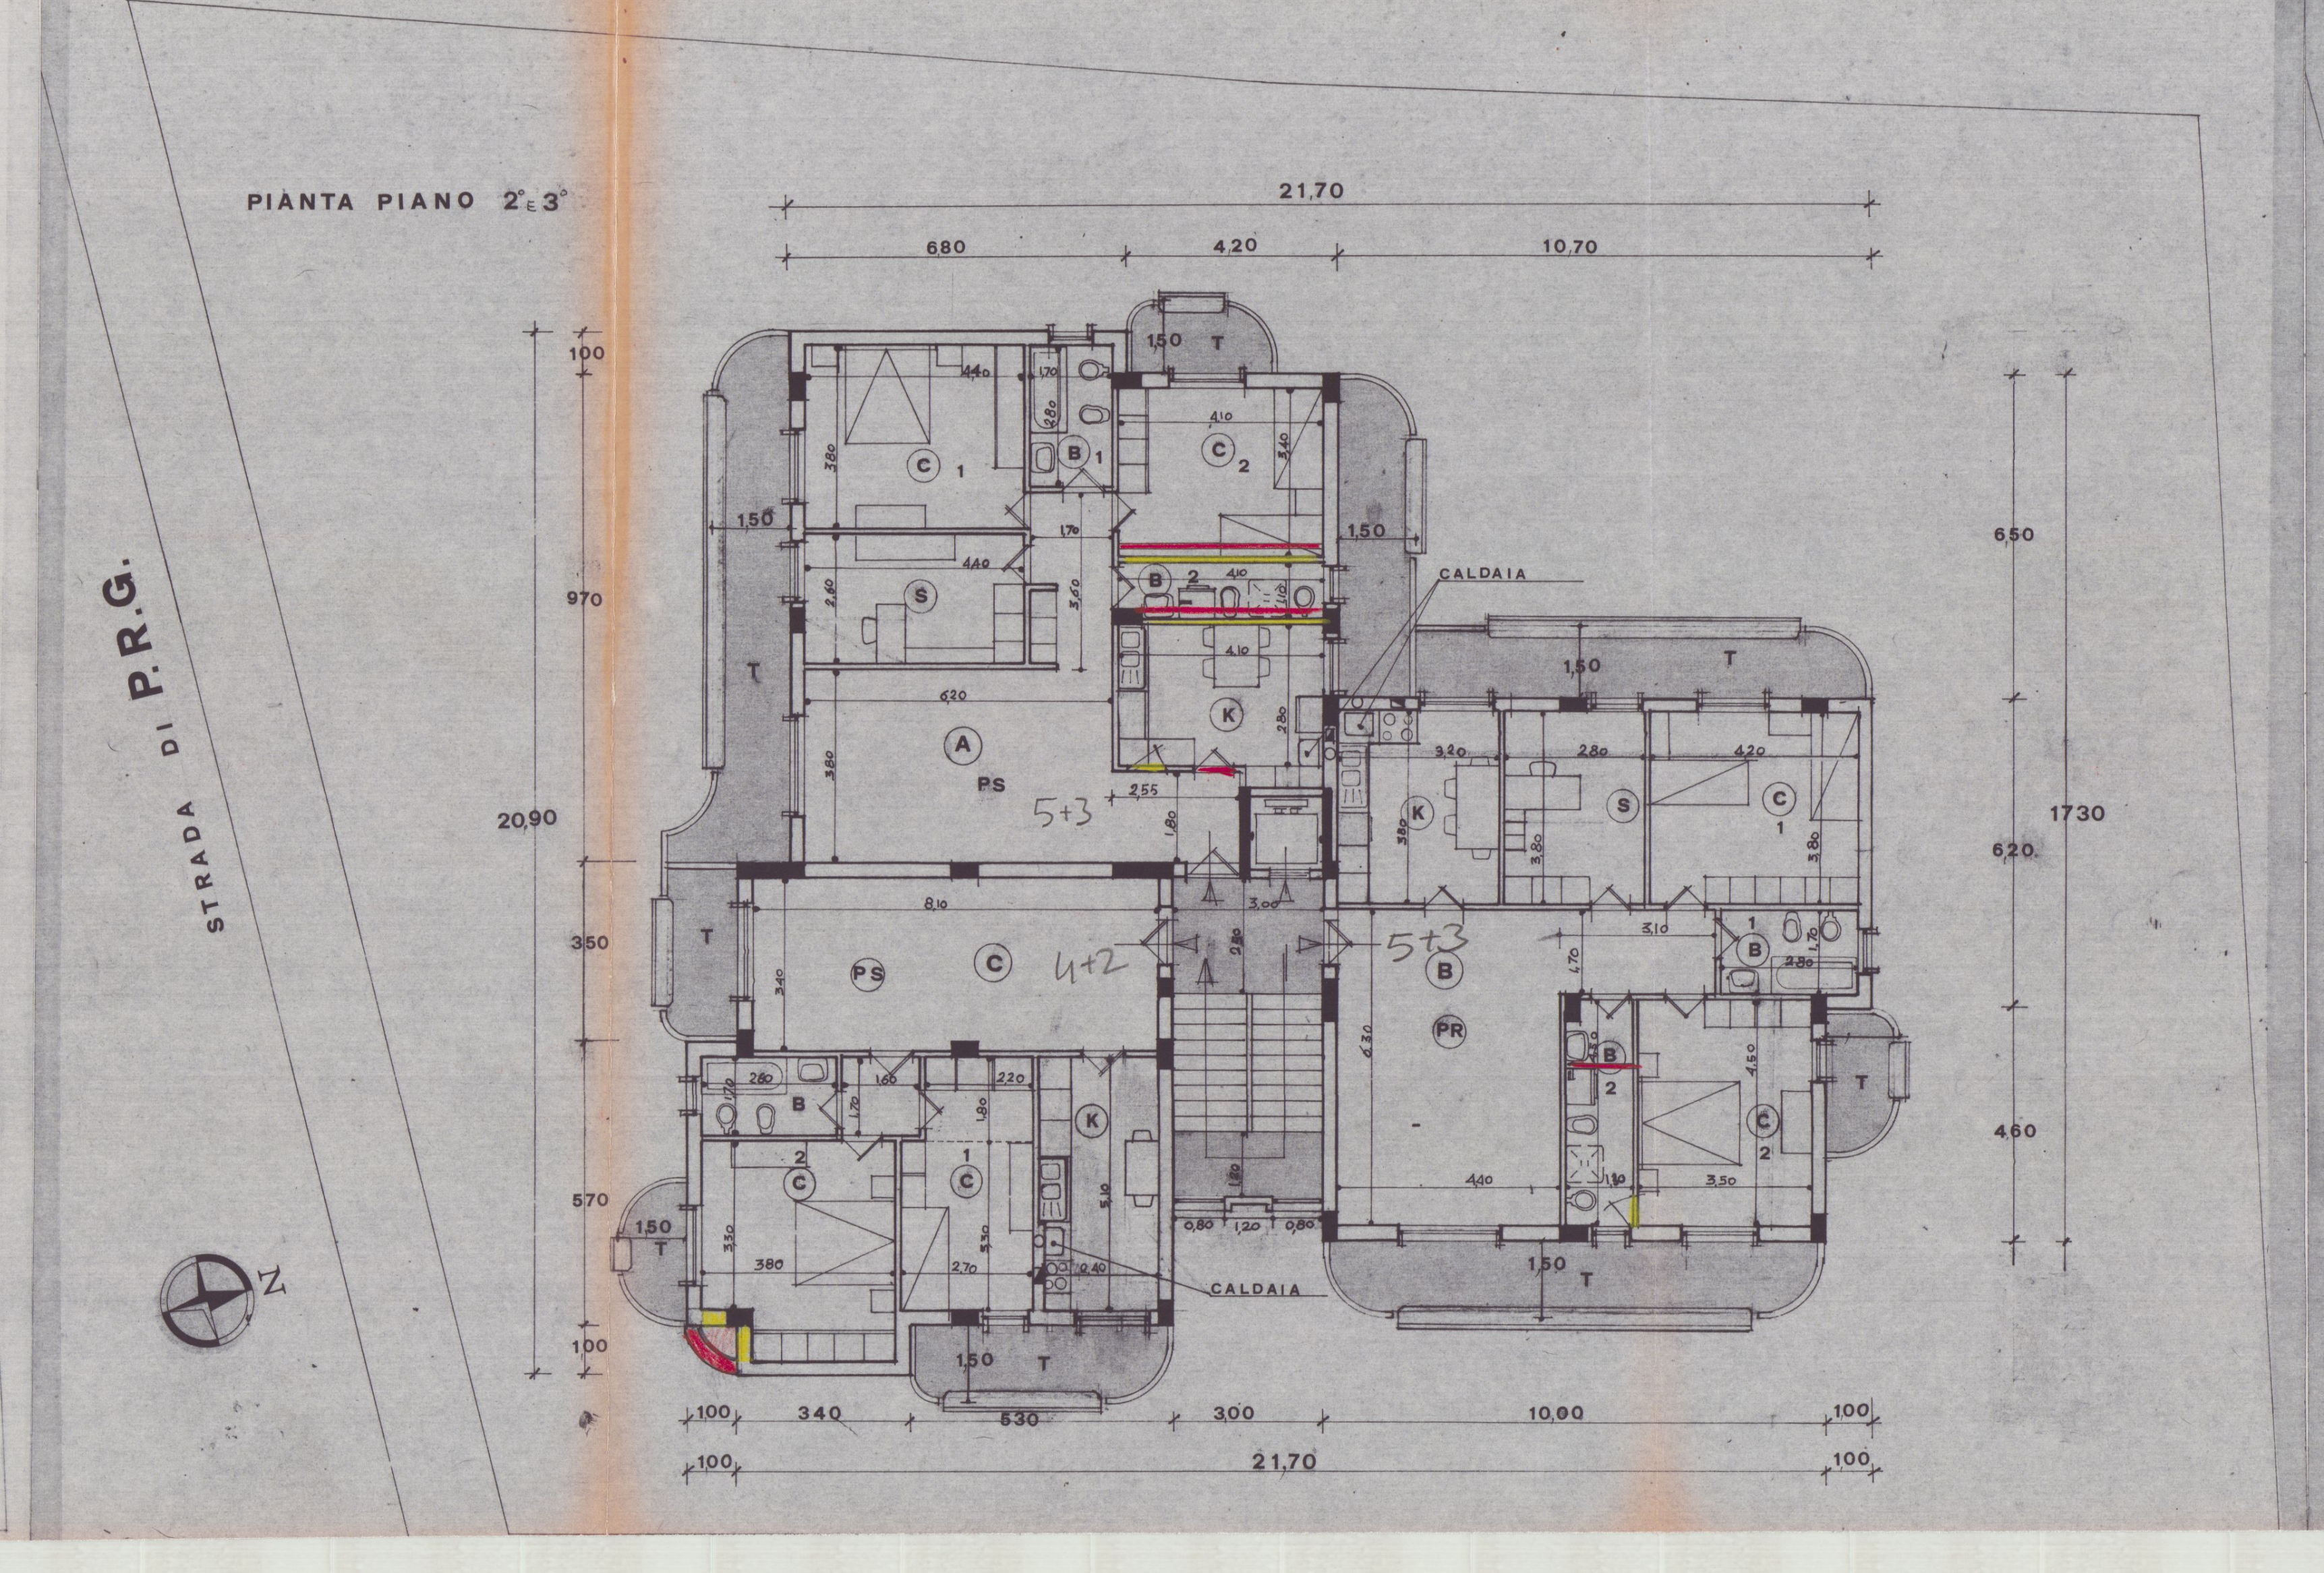
PIANTA PIANO 2° E 3°

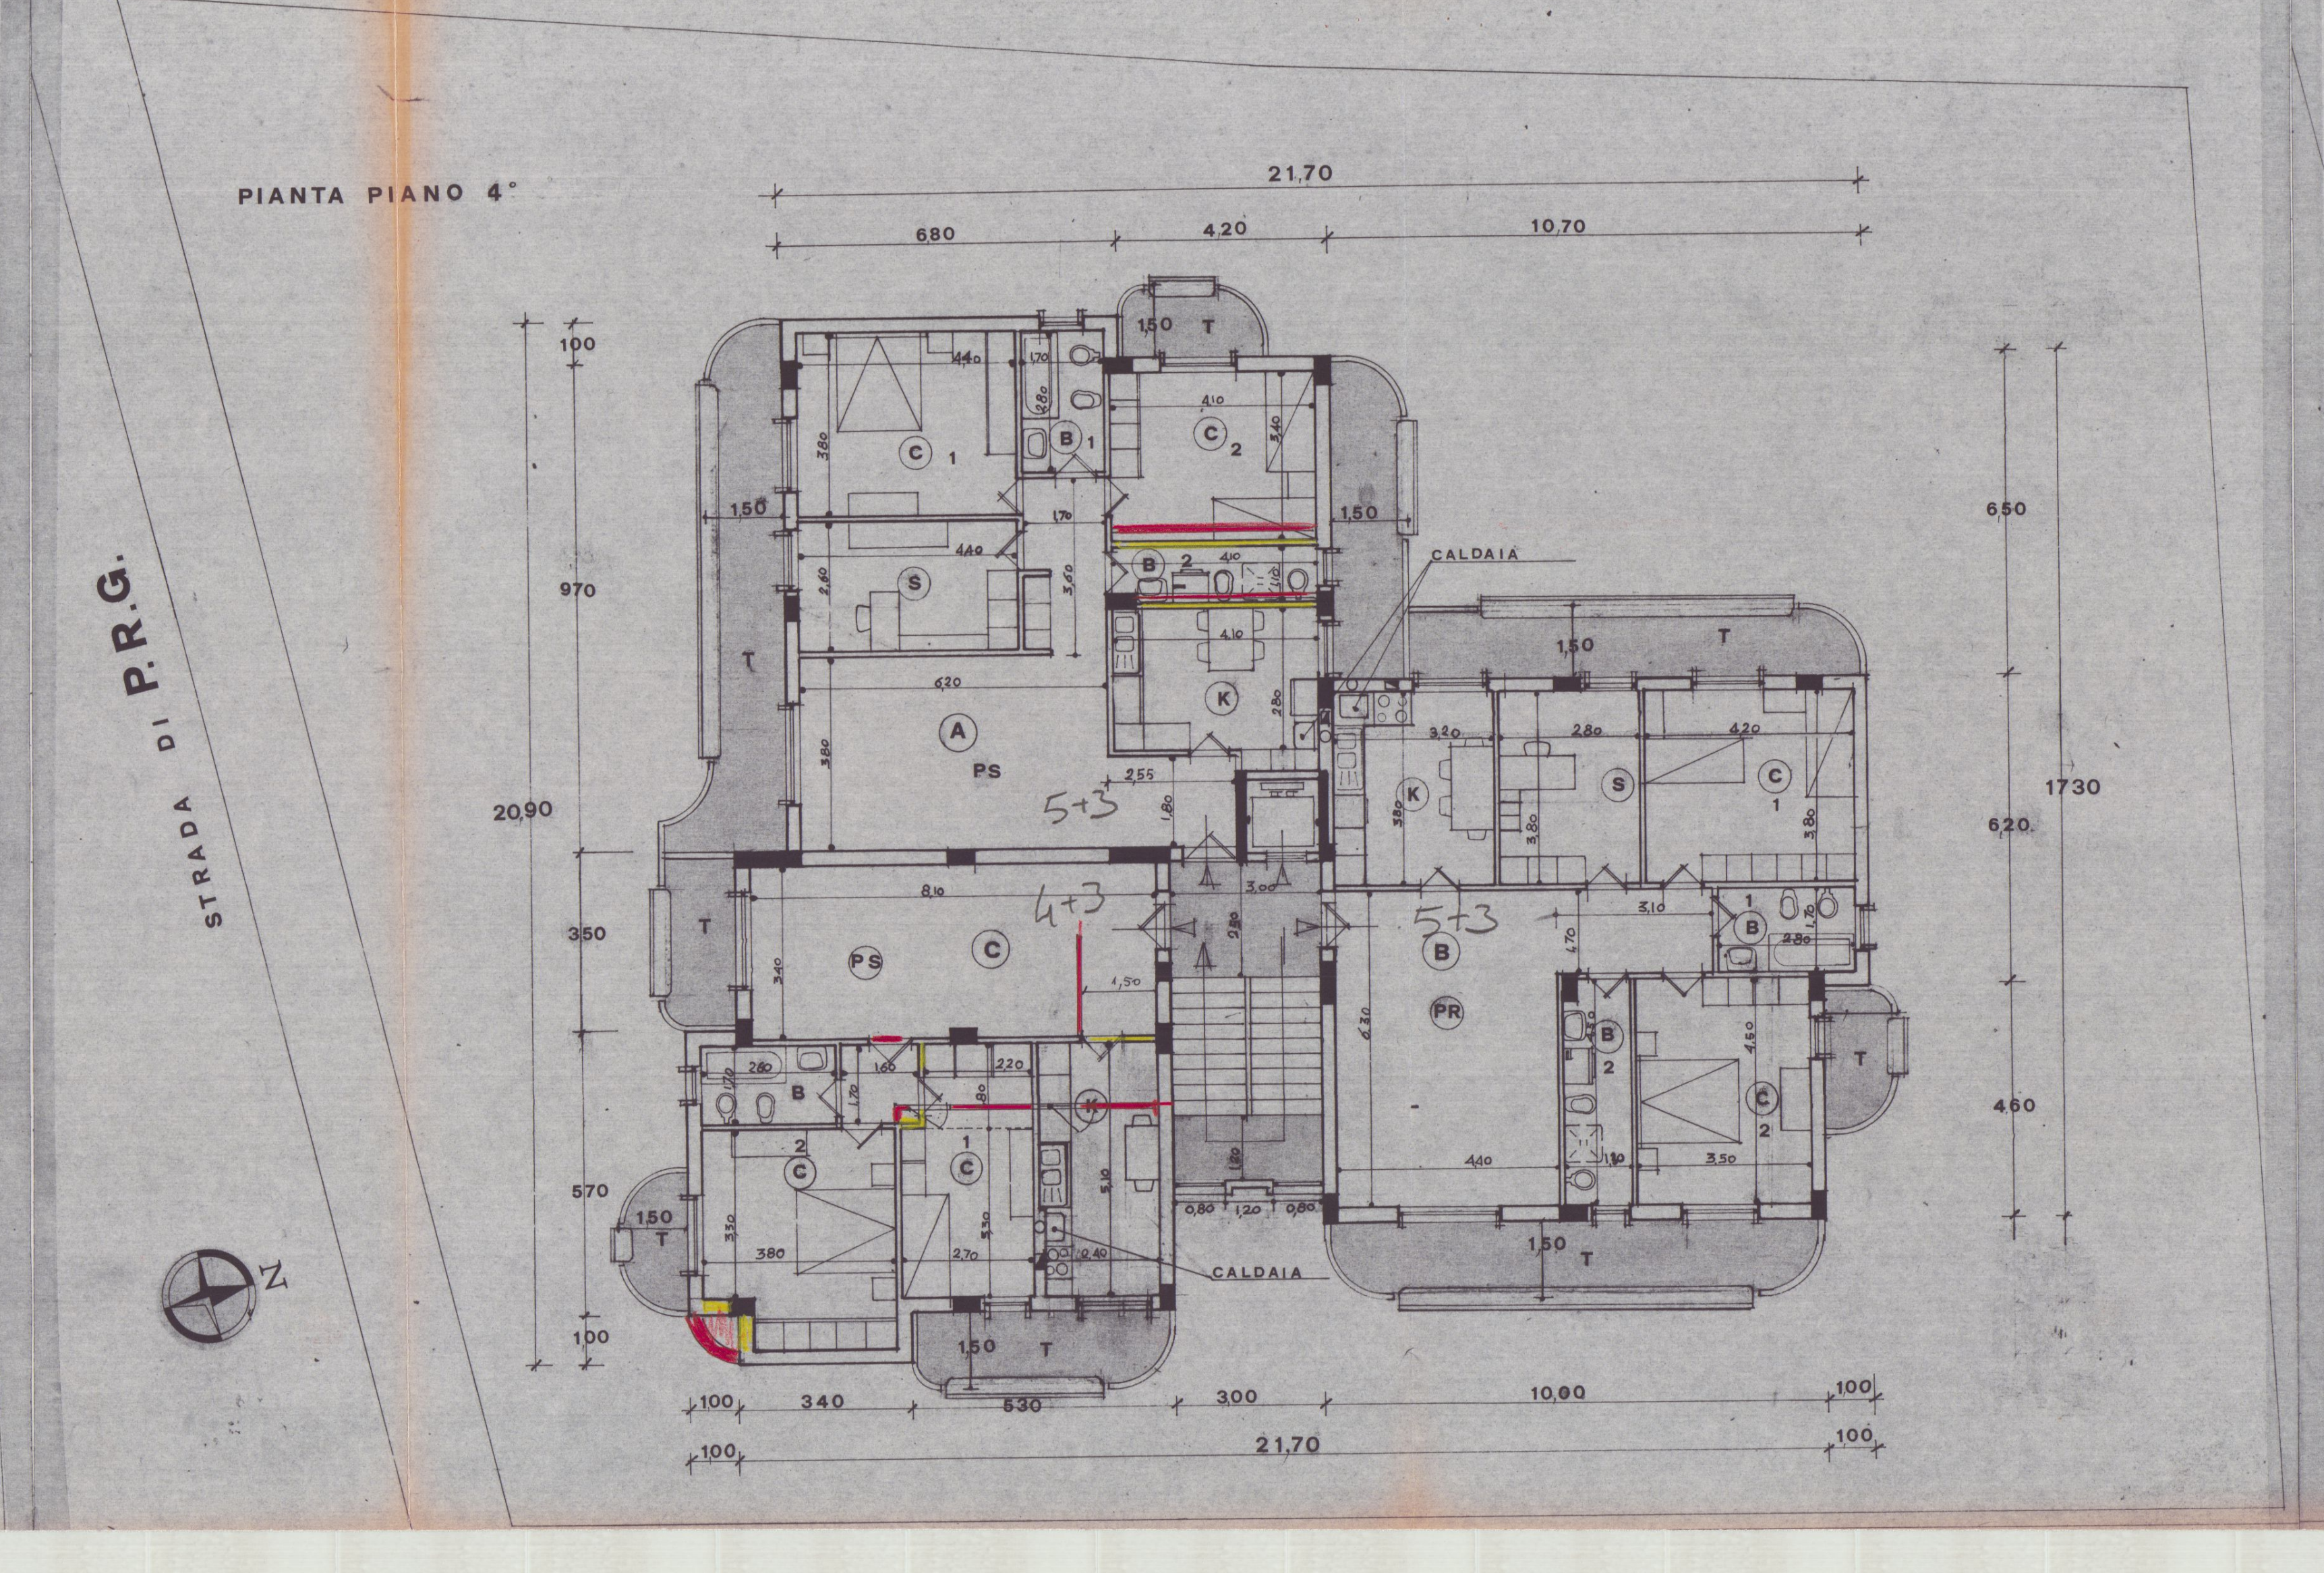
PIANTA PIANO 4°

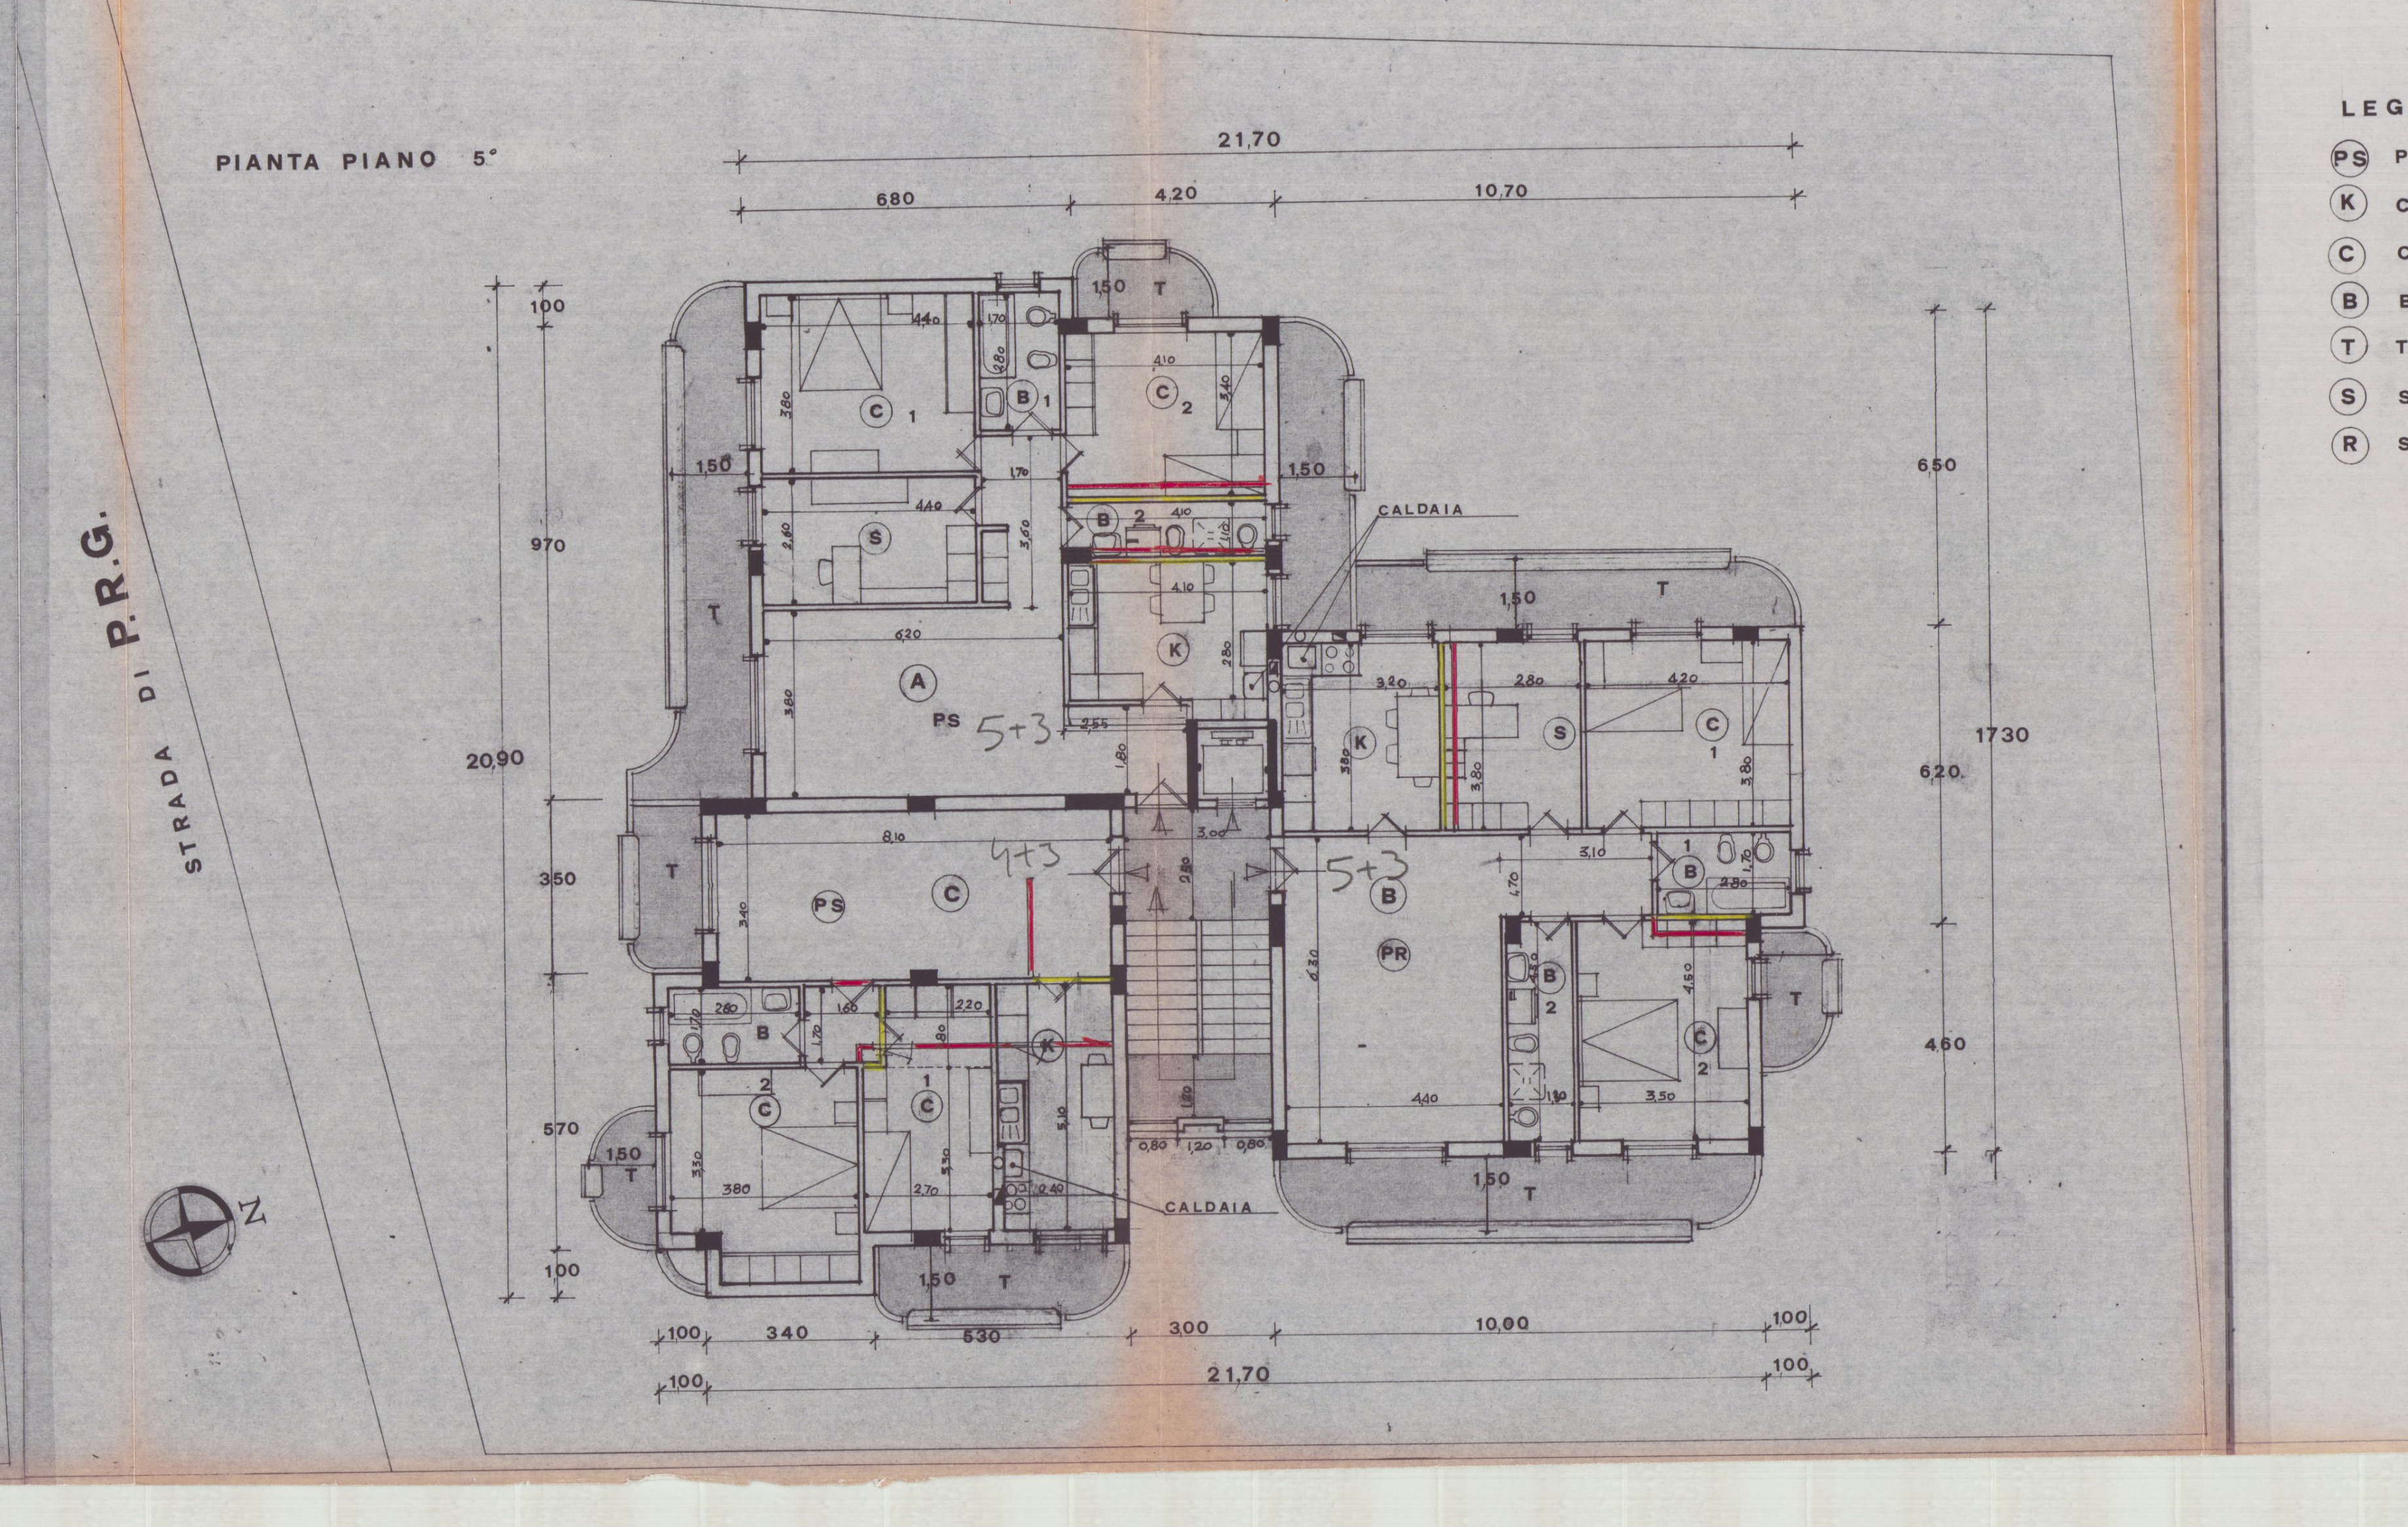
PIANTA PIANO 5°

PIANTA PIANO 6°

LEGENDA
Ⓟⓢ PRANZO SOGGIORNO
Ⓚ CUCINA
Ⓒ CAMERA
Ⓑ BAGNO
Ⓣ TERRAZZO
Ⓢ STUDIO
Ⓡ SPAZIO CONDOMINIALE

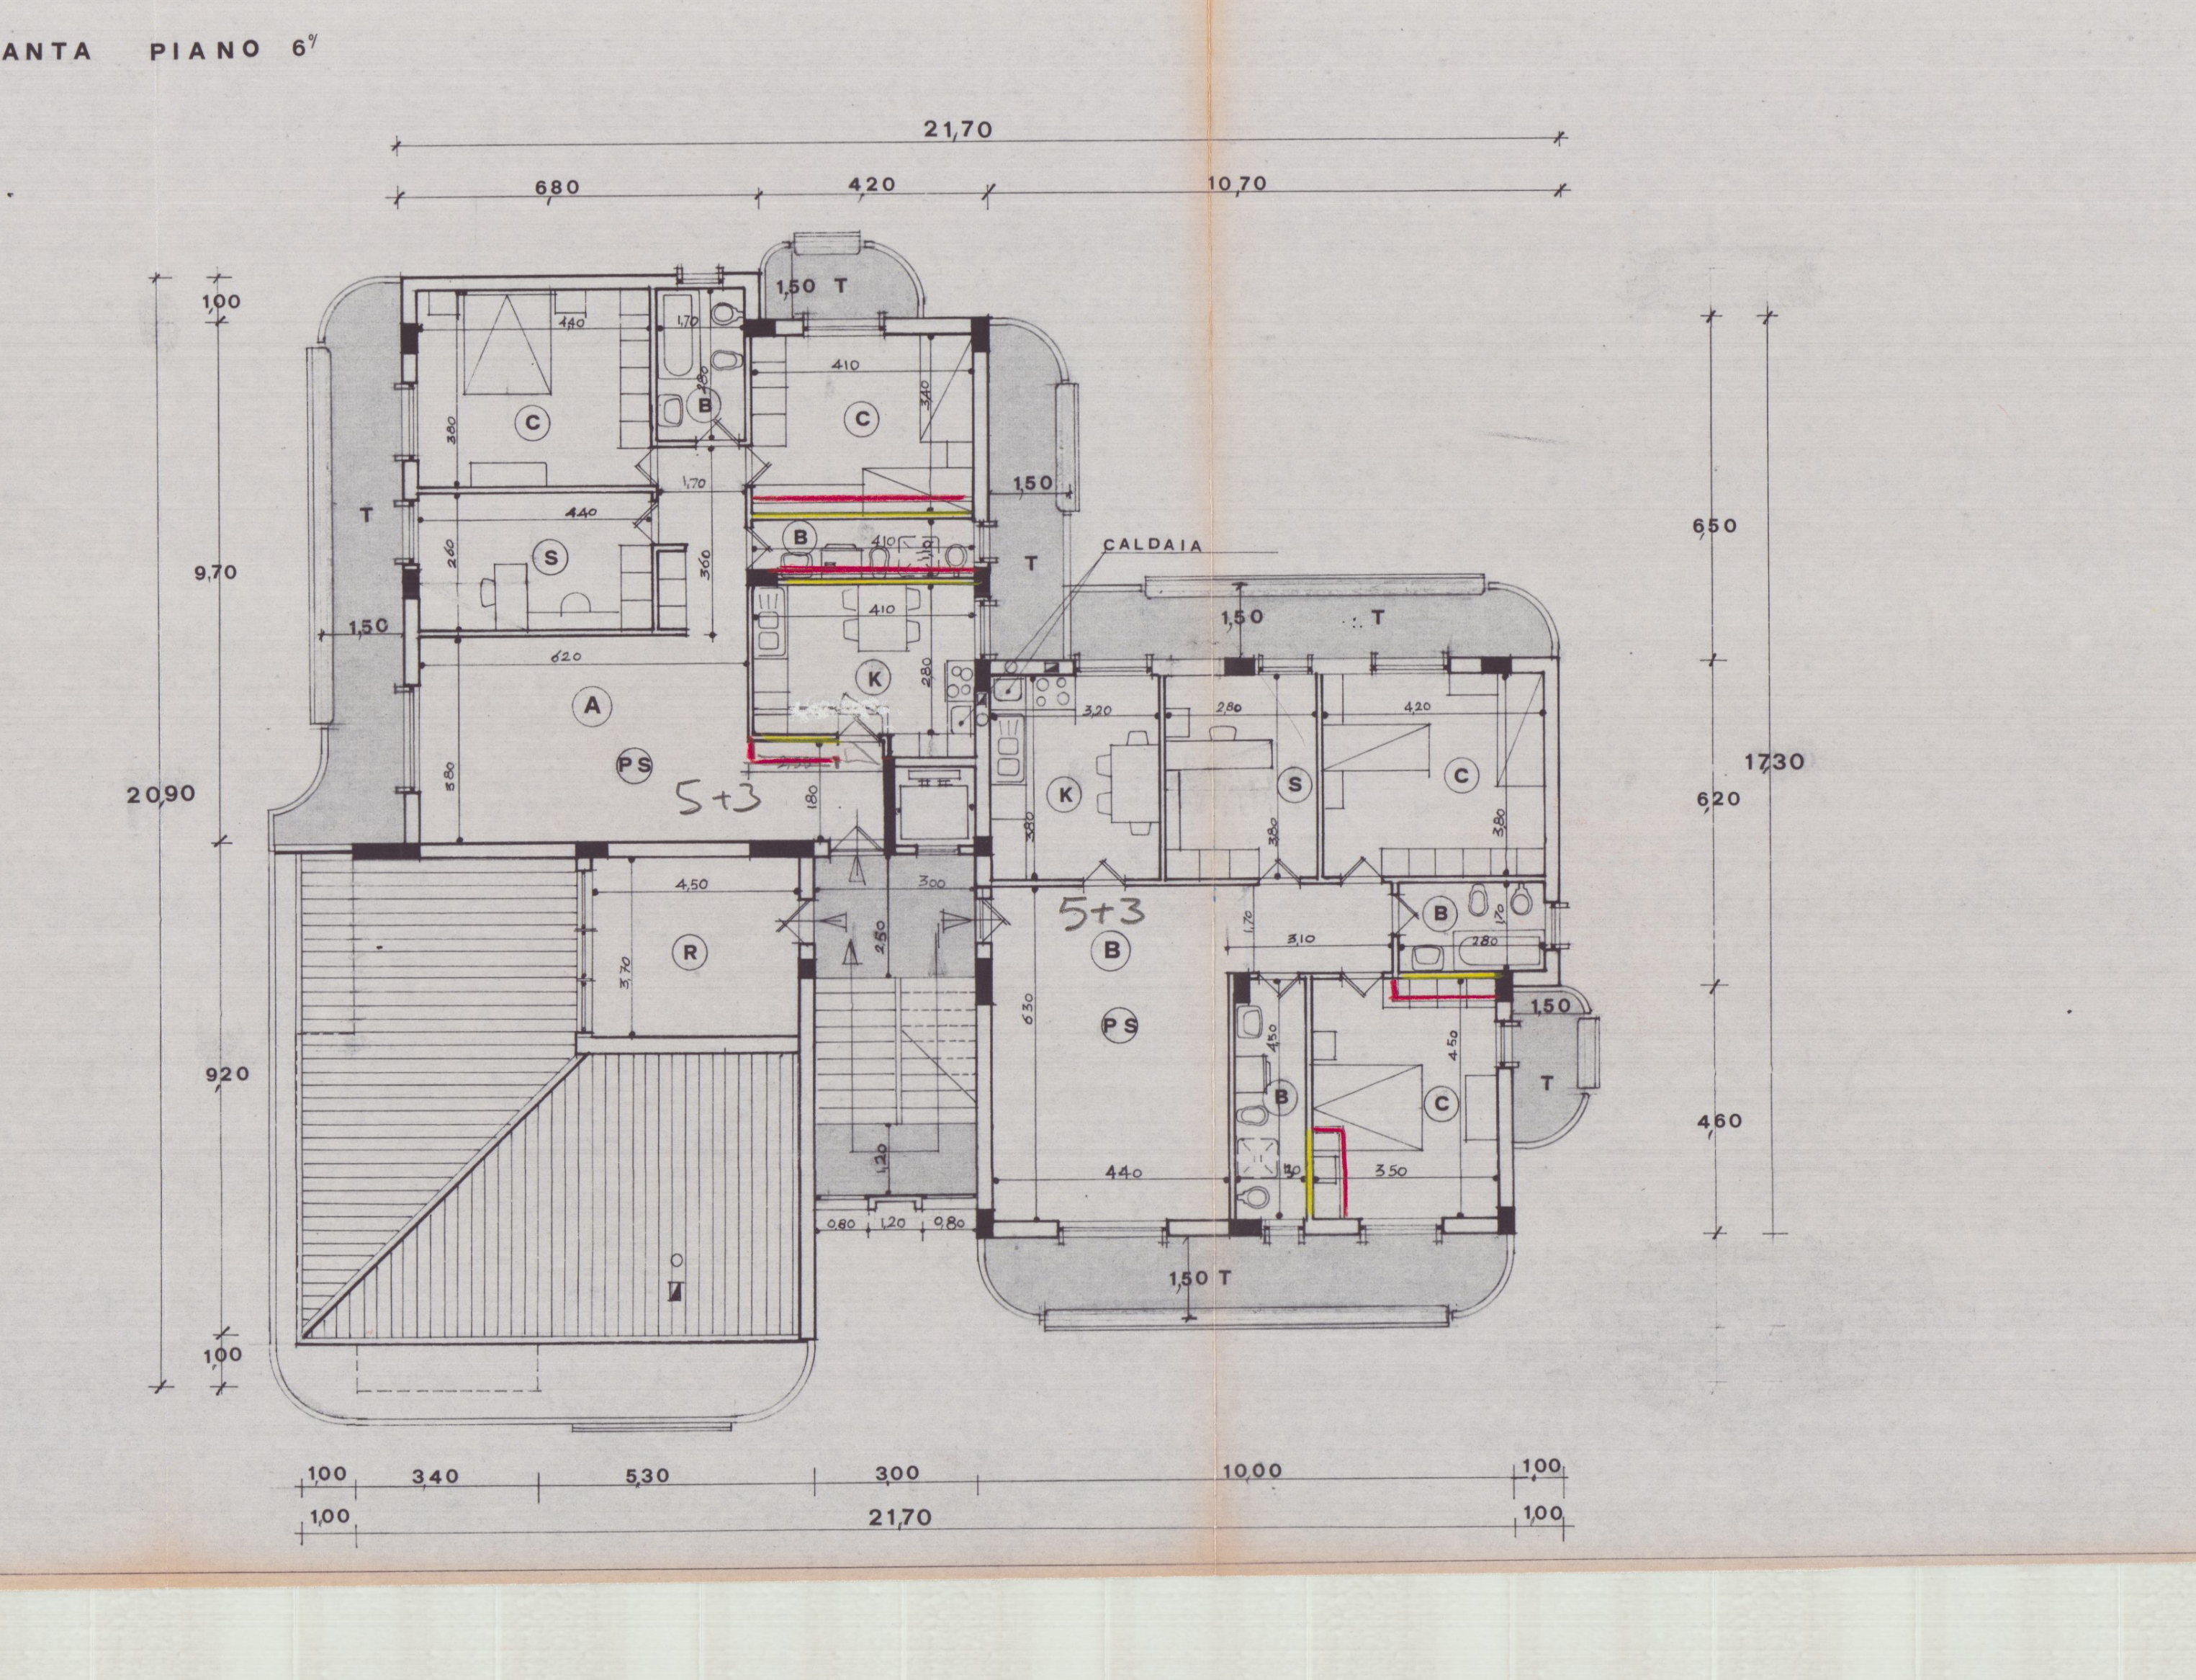

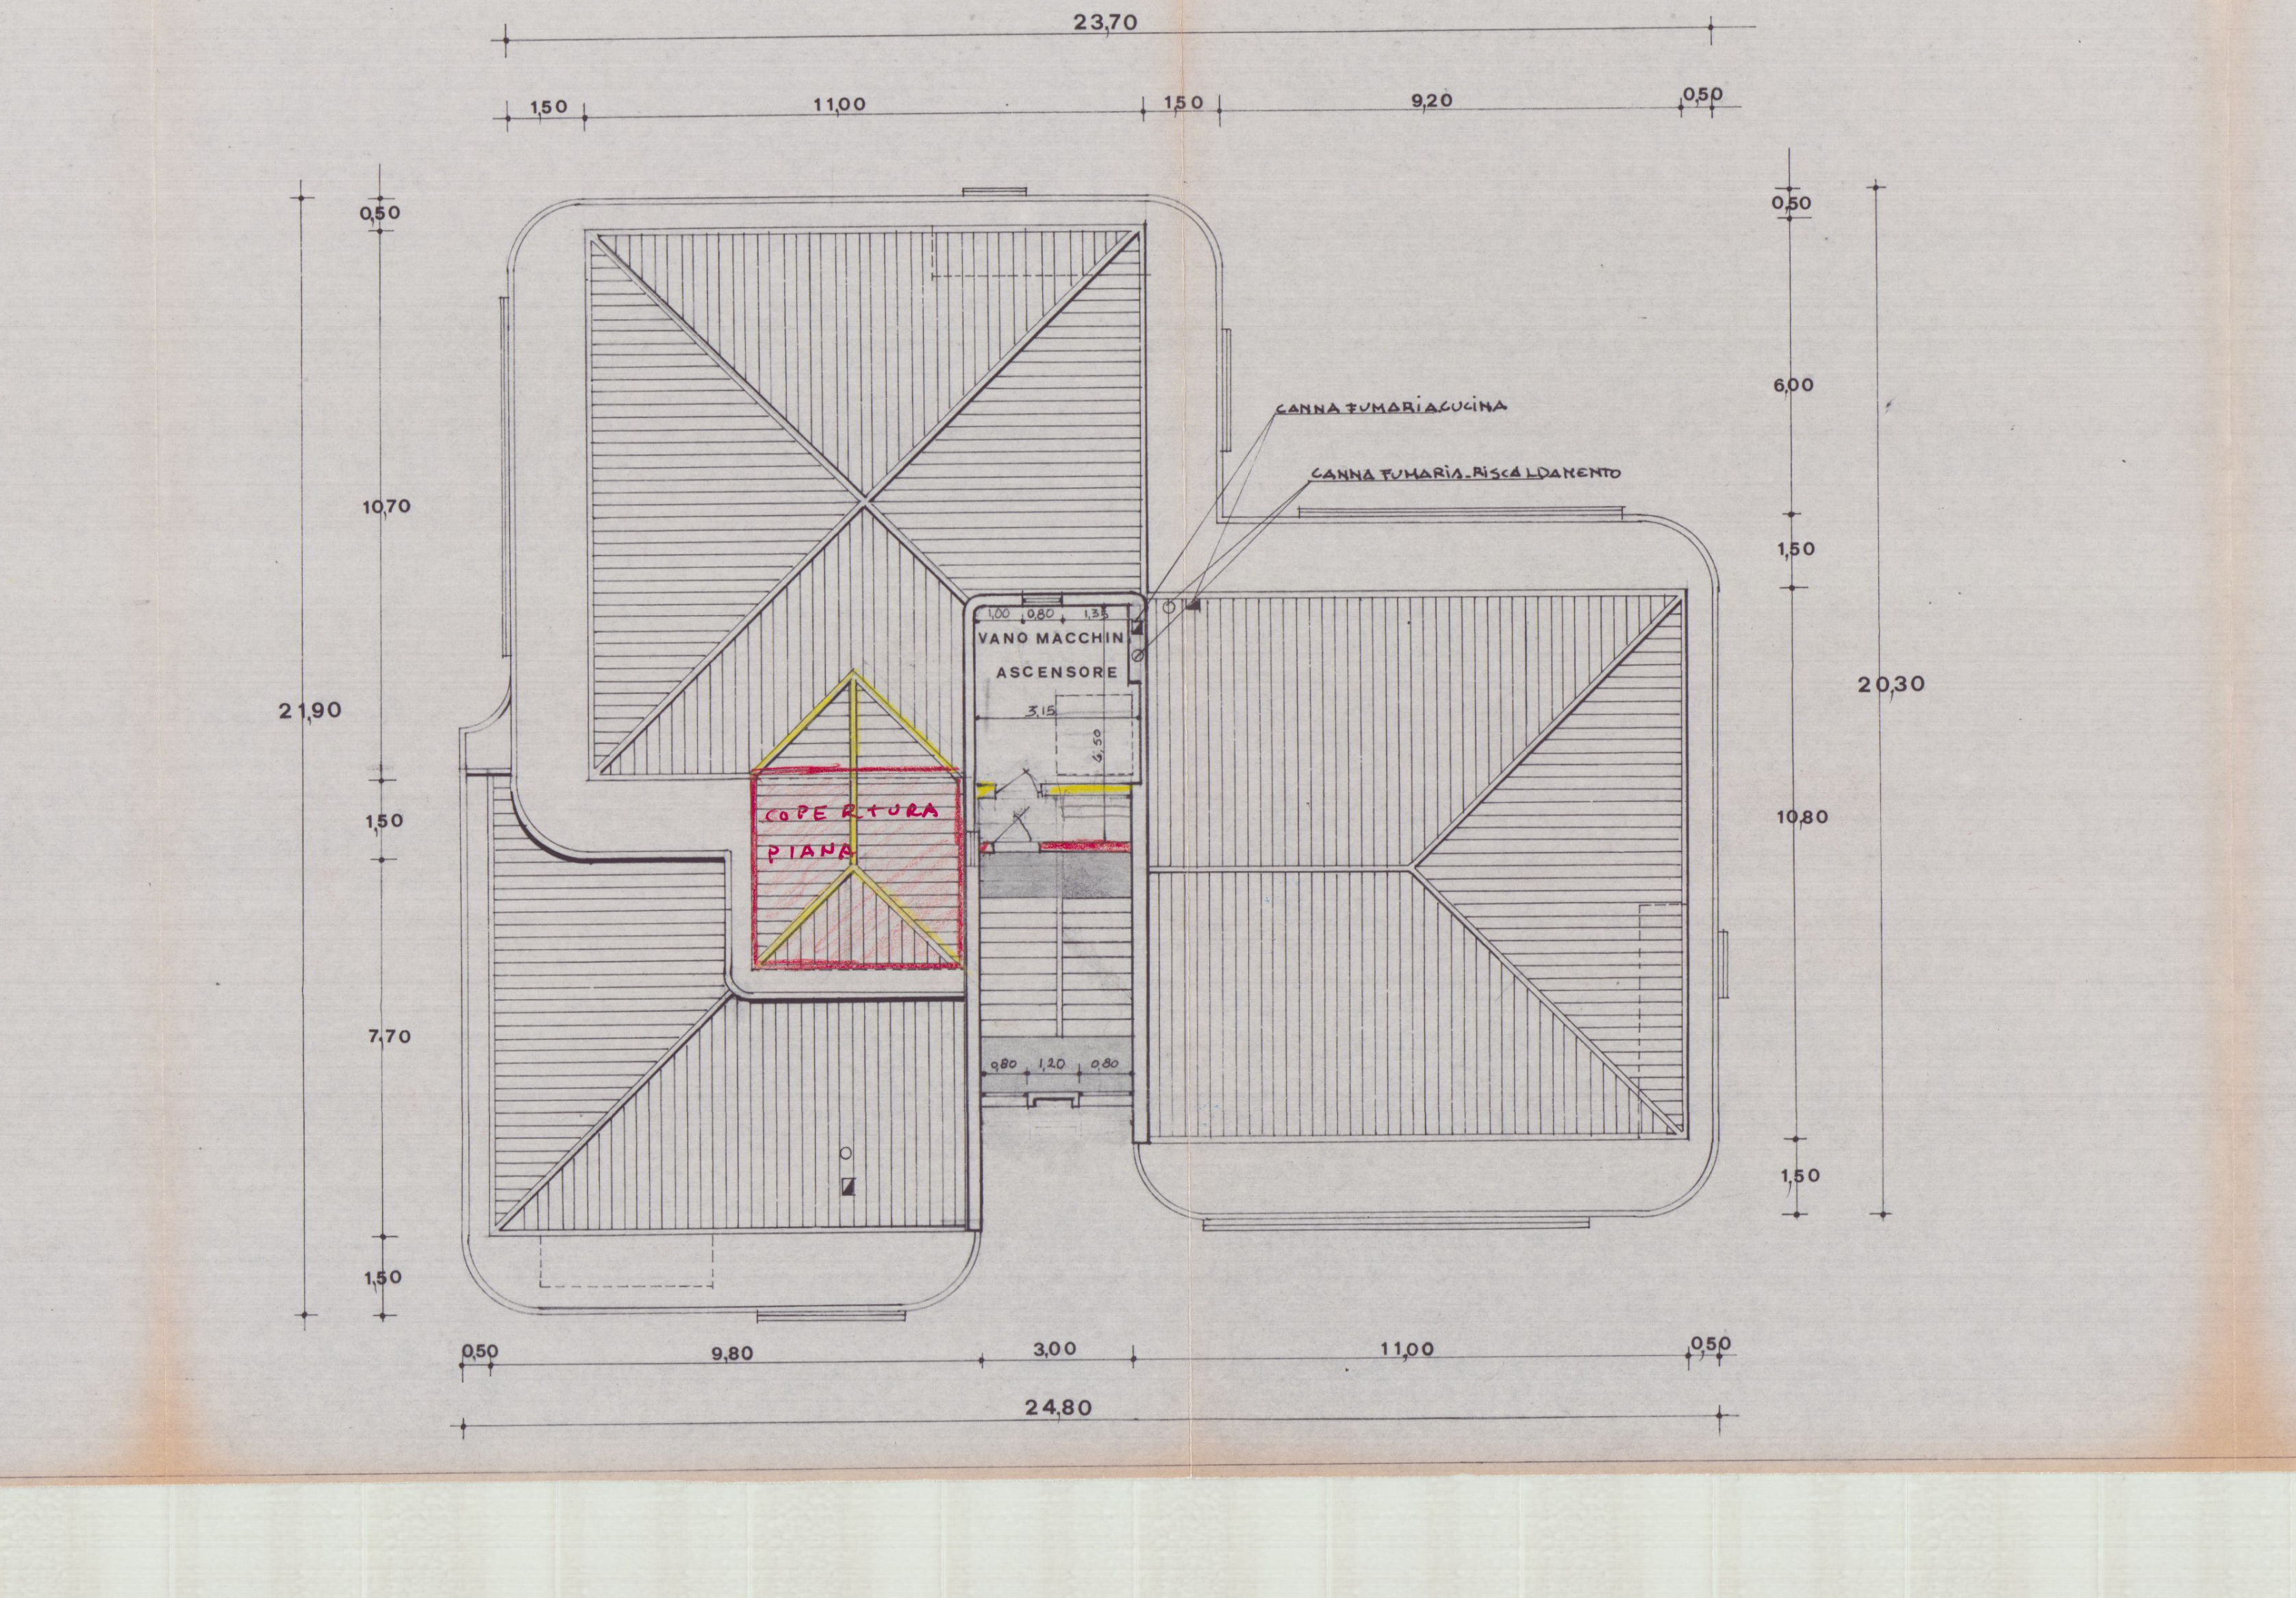

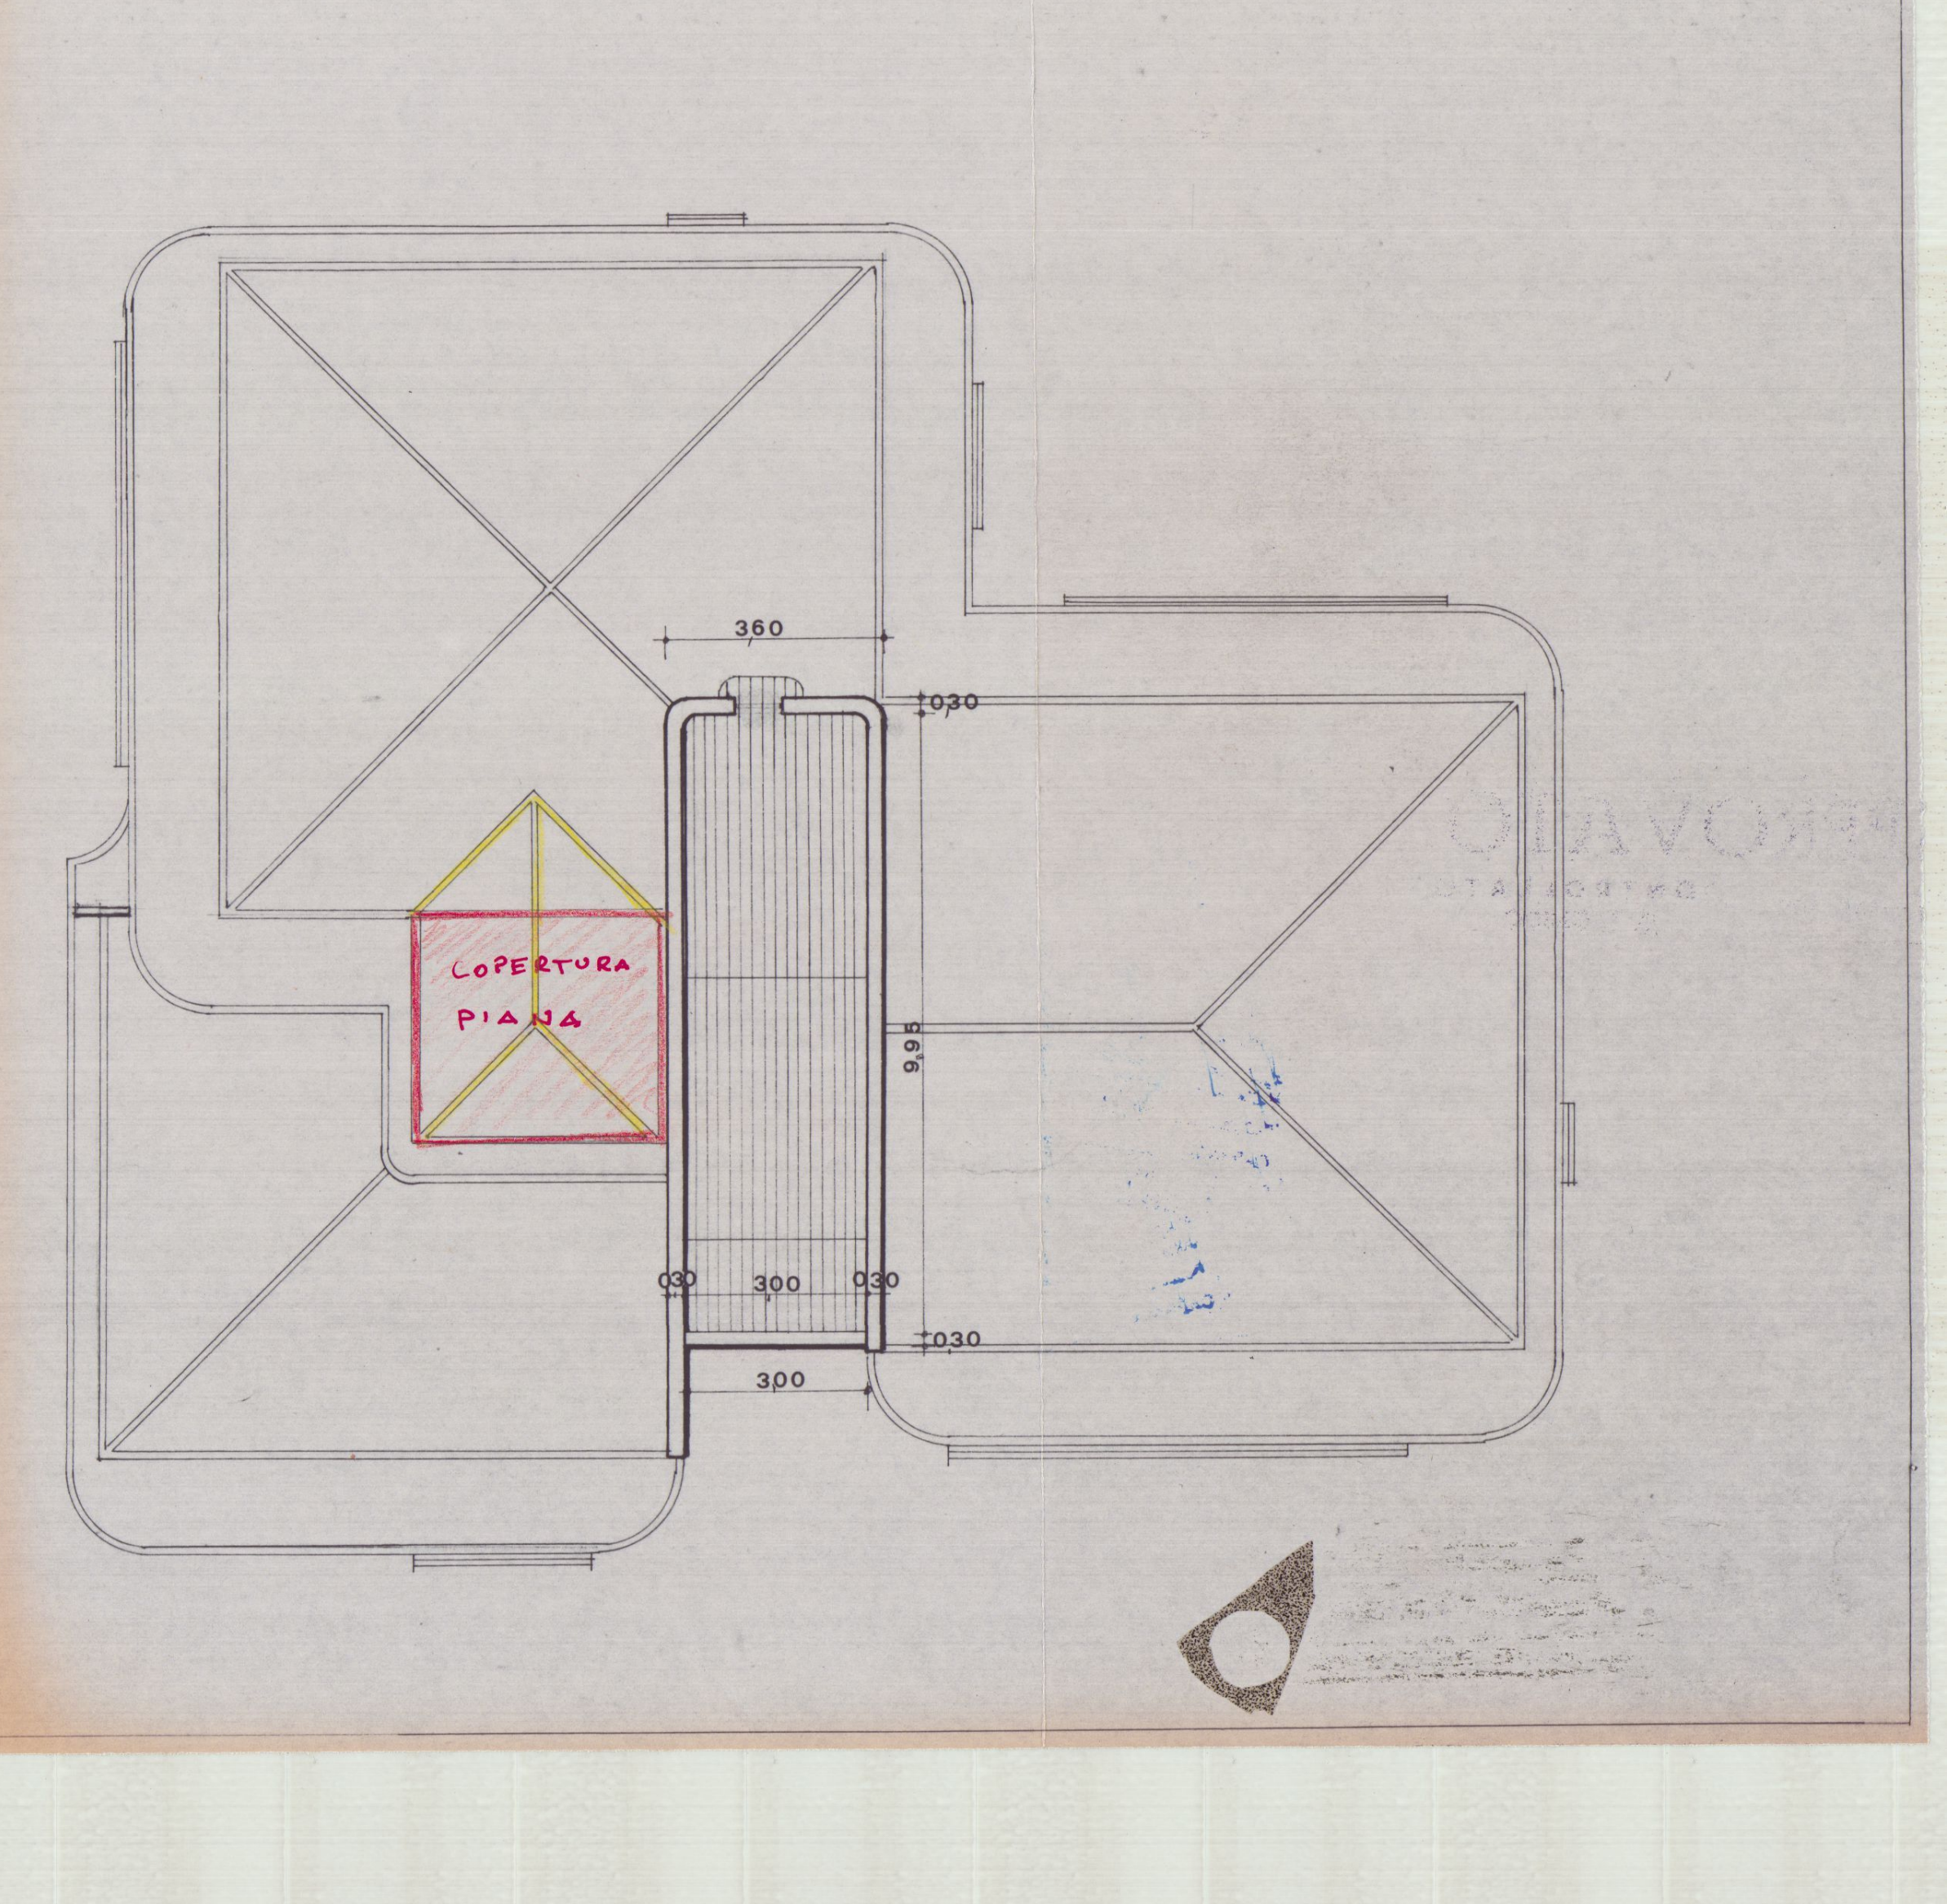

28 FEB. 1983

COMUNE DI CARRARA
LOCALITÀ AVENZA

VARIANTE

VARIANTE AL
PROGETTO DI UN
FABBRICATO DI CIVILE ABITAZIONE

NEL COMPRENSORIO P.E.E.P DI AVENZA FOGLIO DI

MAPPA 69 (MAPPALI 323p 268p 324p)

APPROVATO
14 MAG. 1983
CONTROLLATO
IL TECNICO

TAV. 3

PROPRIETÀ
SOC COOP EDILIZIA PRATOVERDE ARL
VIA MAZZINI 18 CARRARA

VARIANTE
Approvato dal Sindaco alle condizioni della concessione edilizia originaria
n. 193 del 5·6·1981
CARRARA, li 14 MAG. 1983
L' INGEGNERE CAPO

PROSPETTI E SEZIONI SCALA 1:100

PROGETTISTA

ORDINE DEGLI ARCHITETTI DI MASSA-CARRARA
dott. arch. BUTTINI GIULIANO 12
Cod. Fisc. BTT GLN 35B21 B832Y

Giuliano Butt

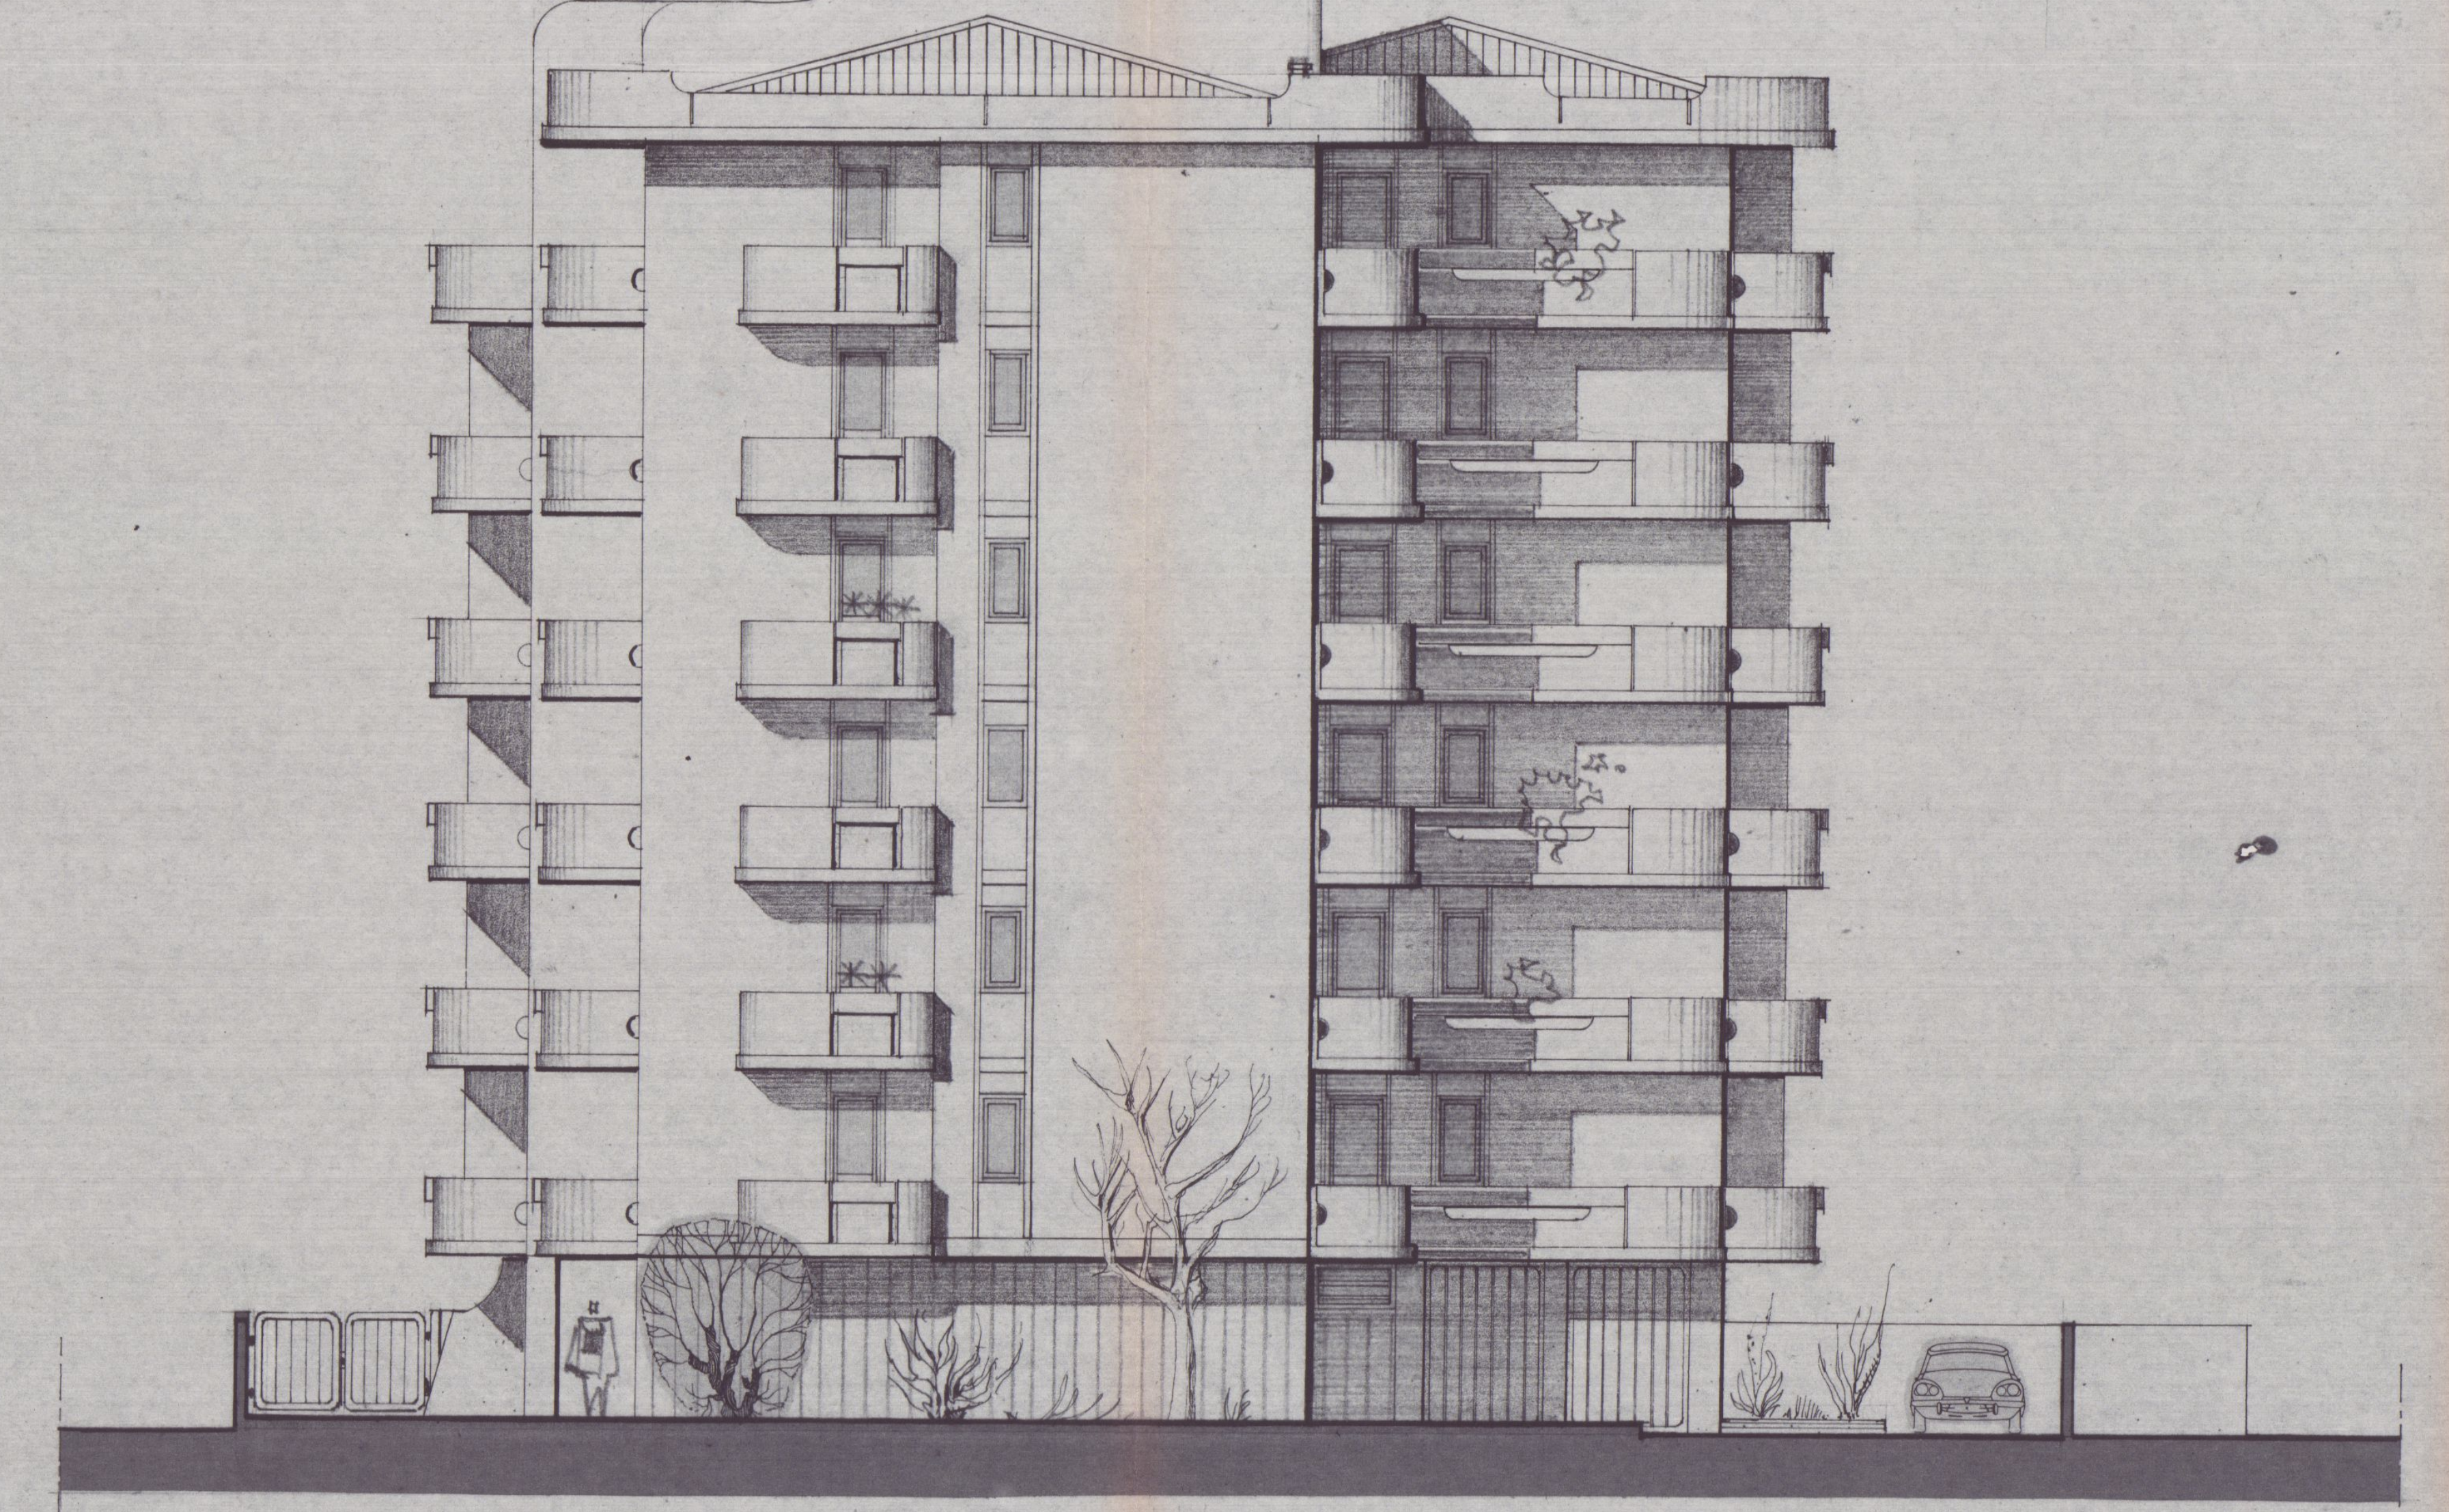
PROSPETTO NORD

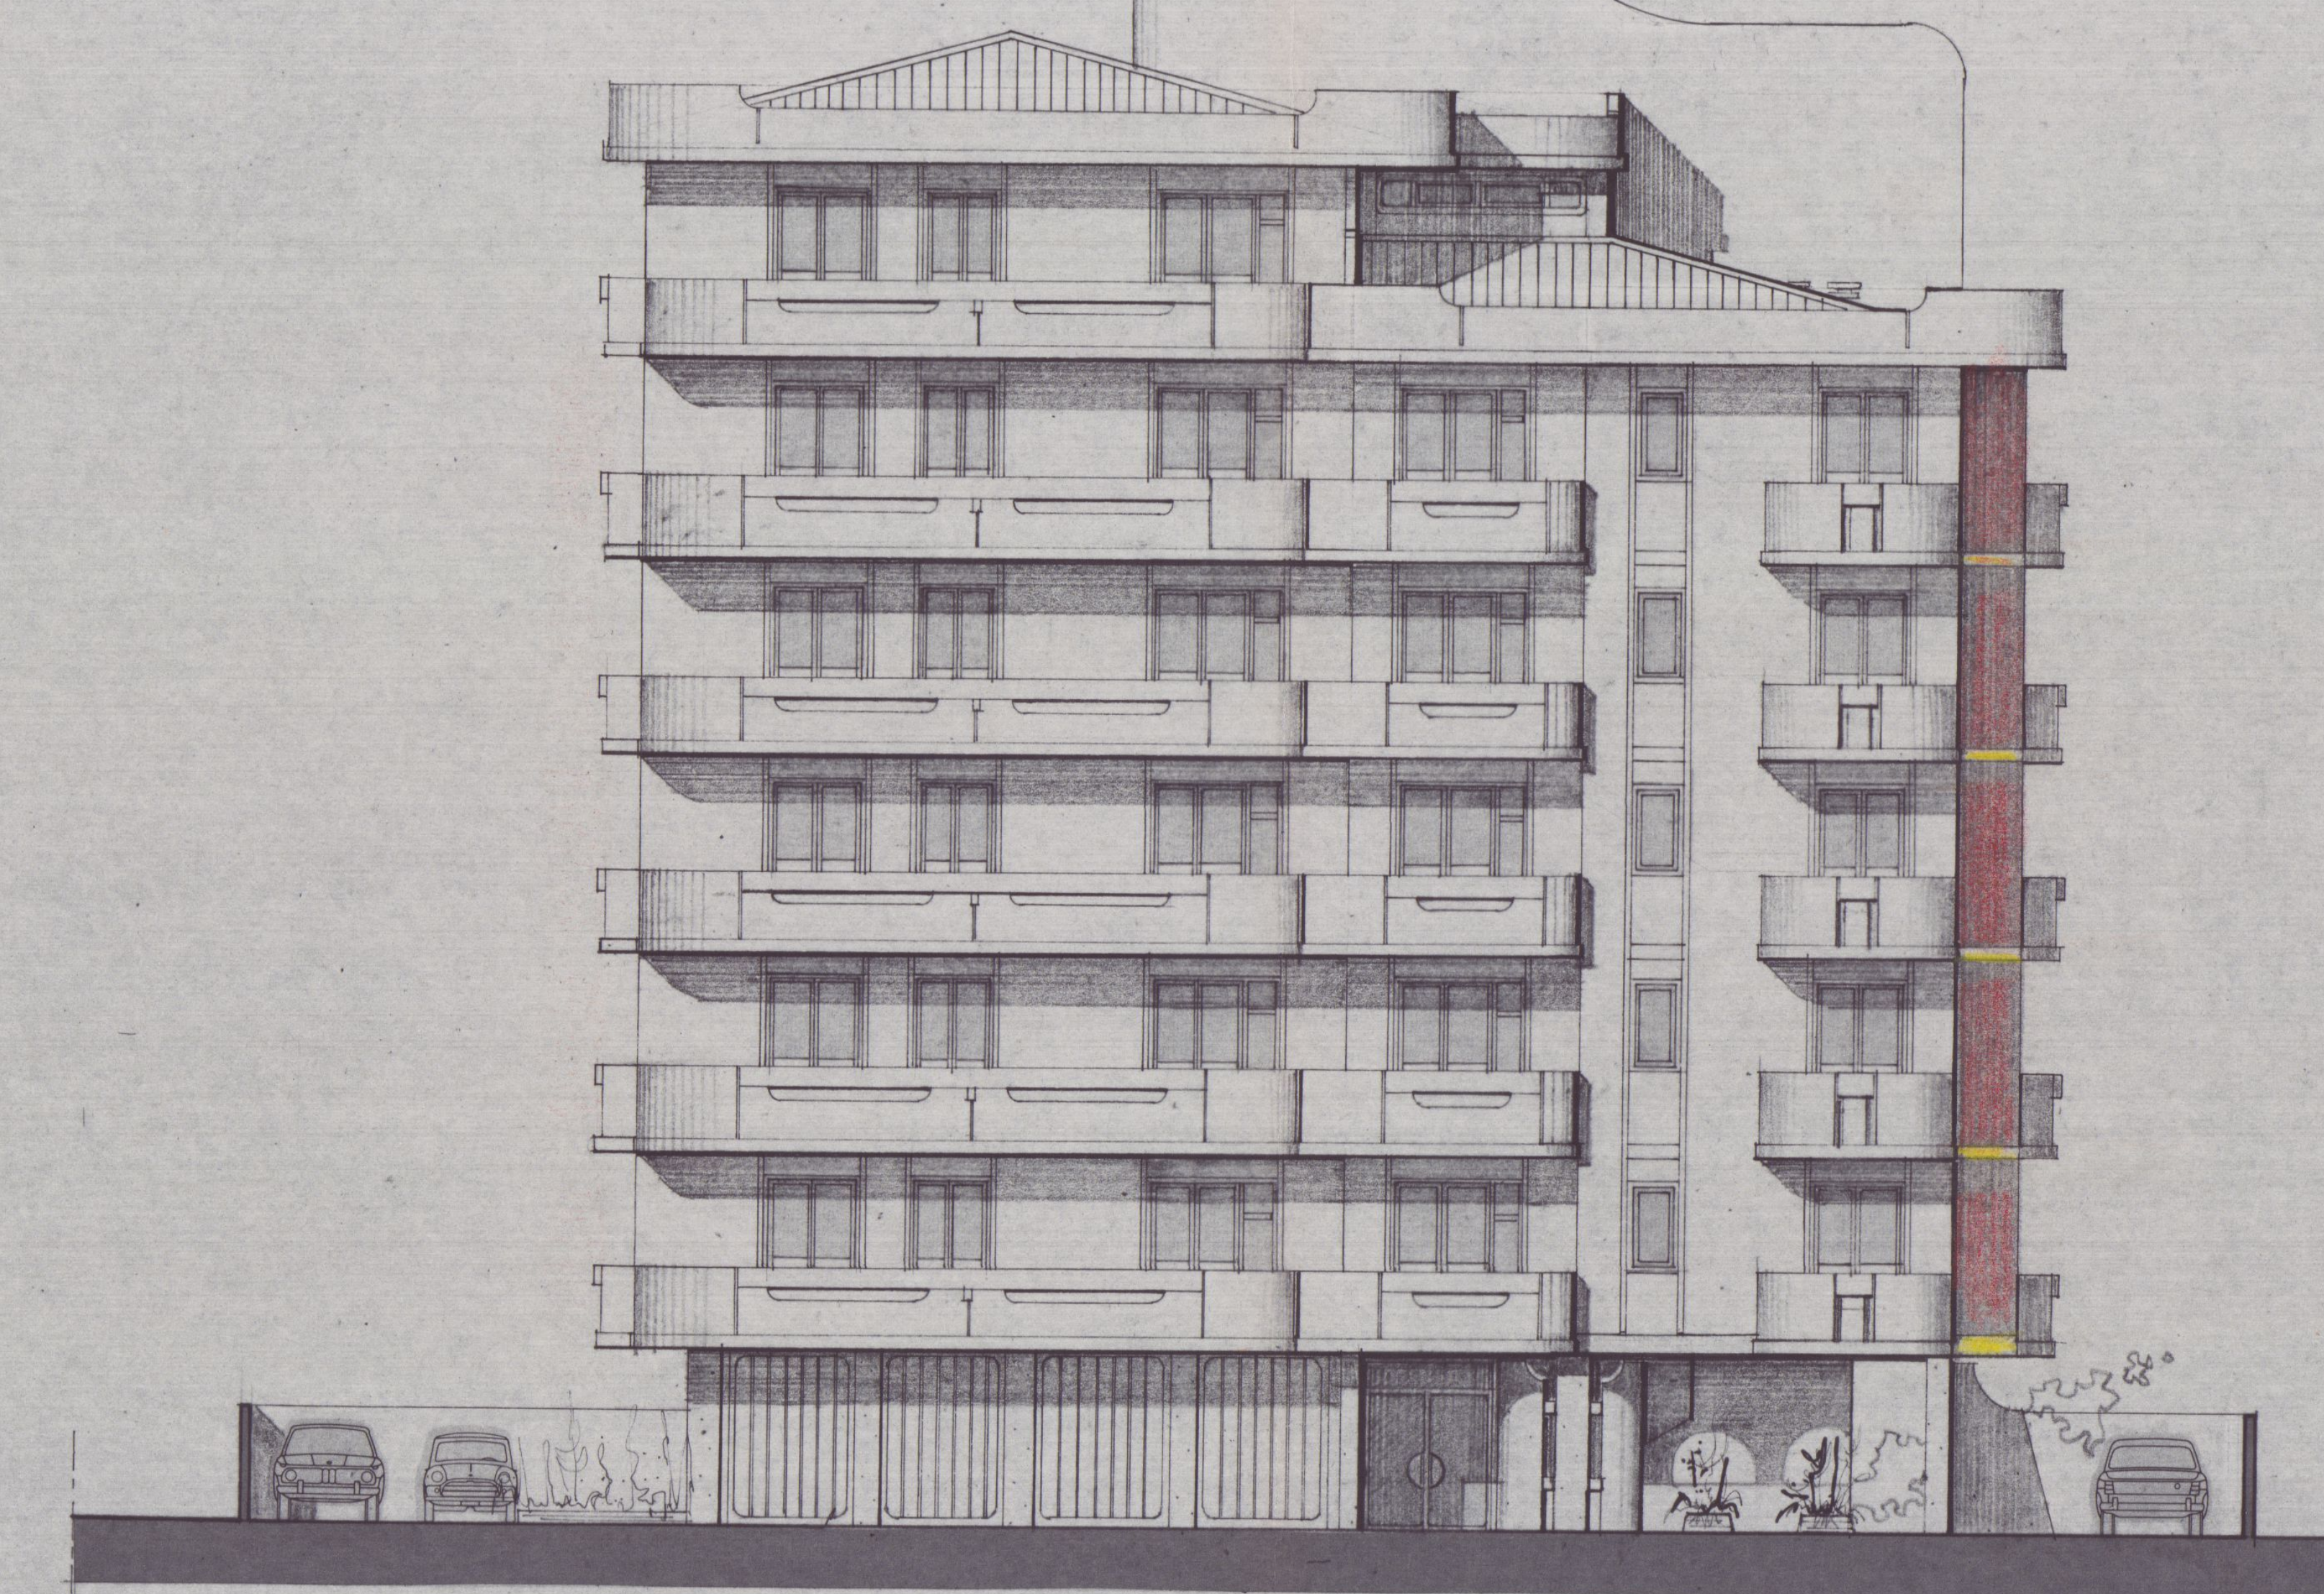
PROSPETTO SUD

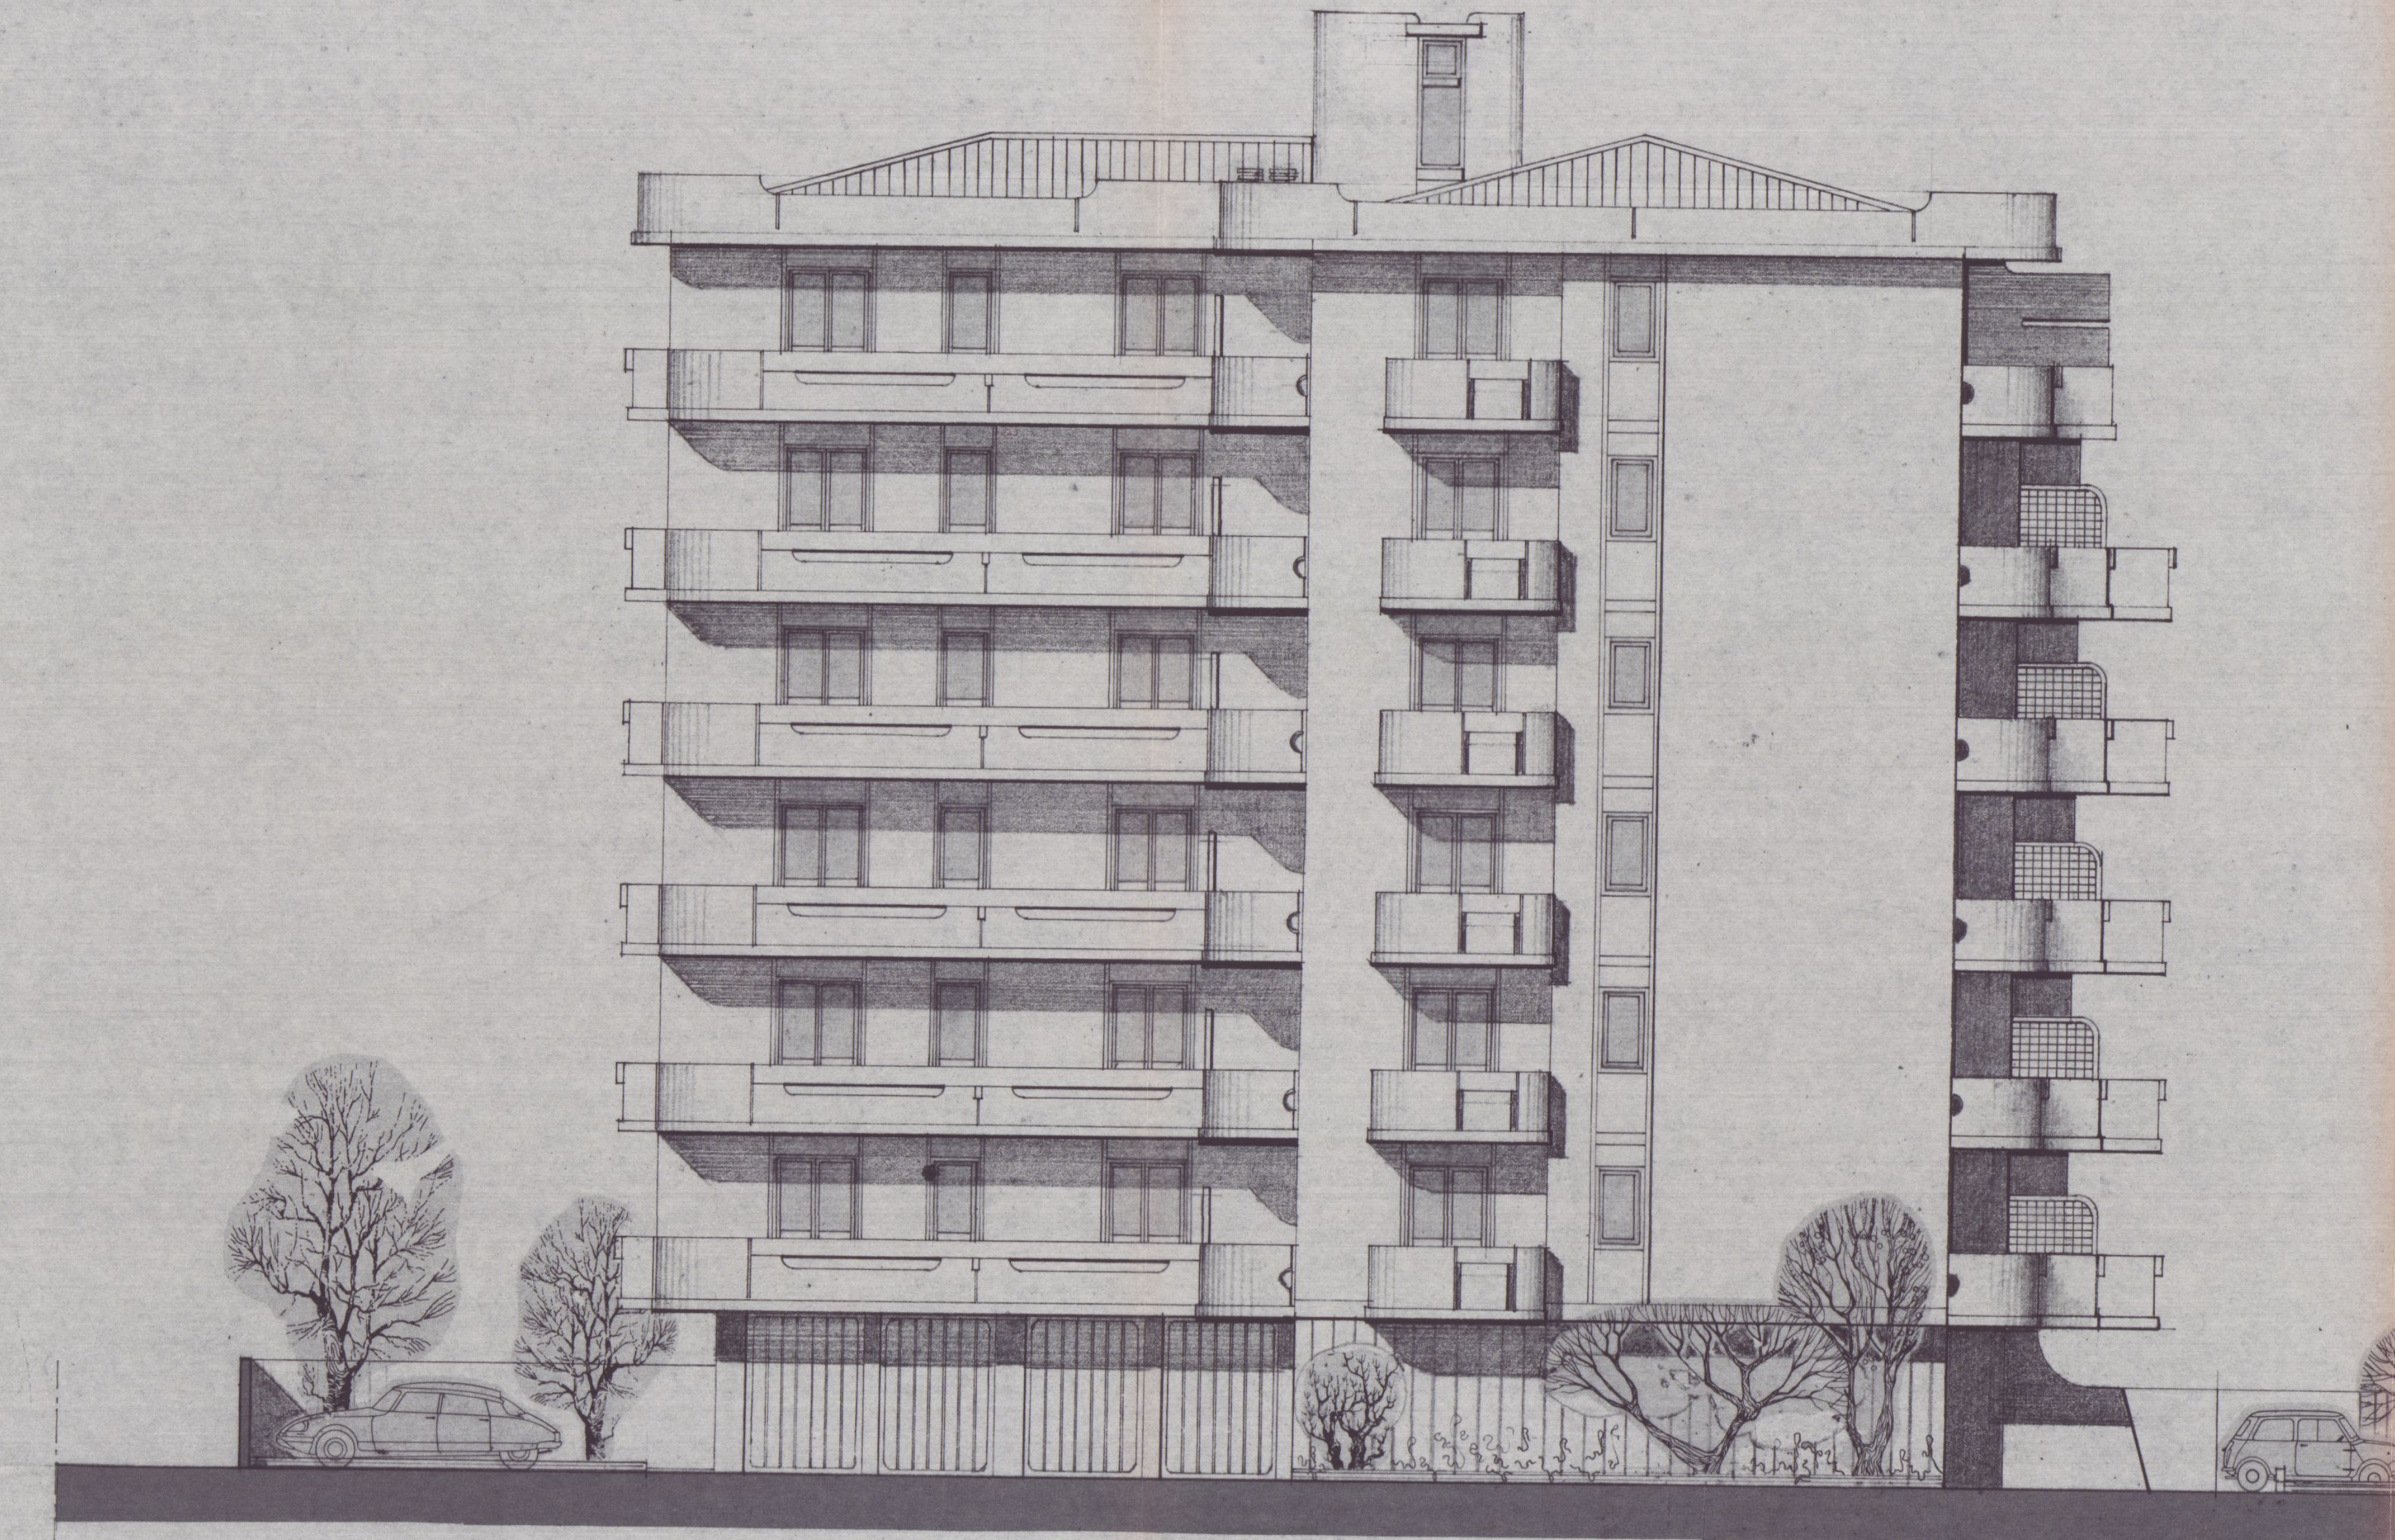
PROSPETTO OVEST

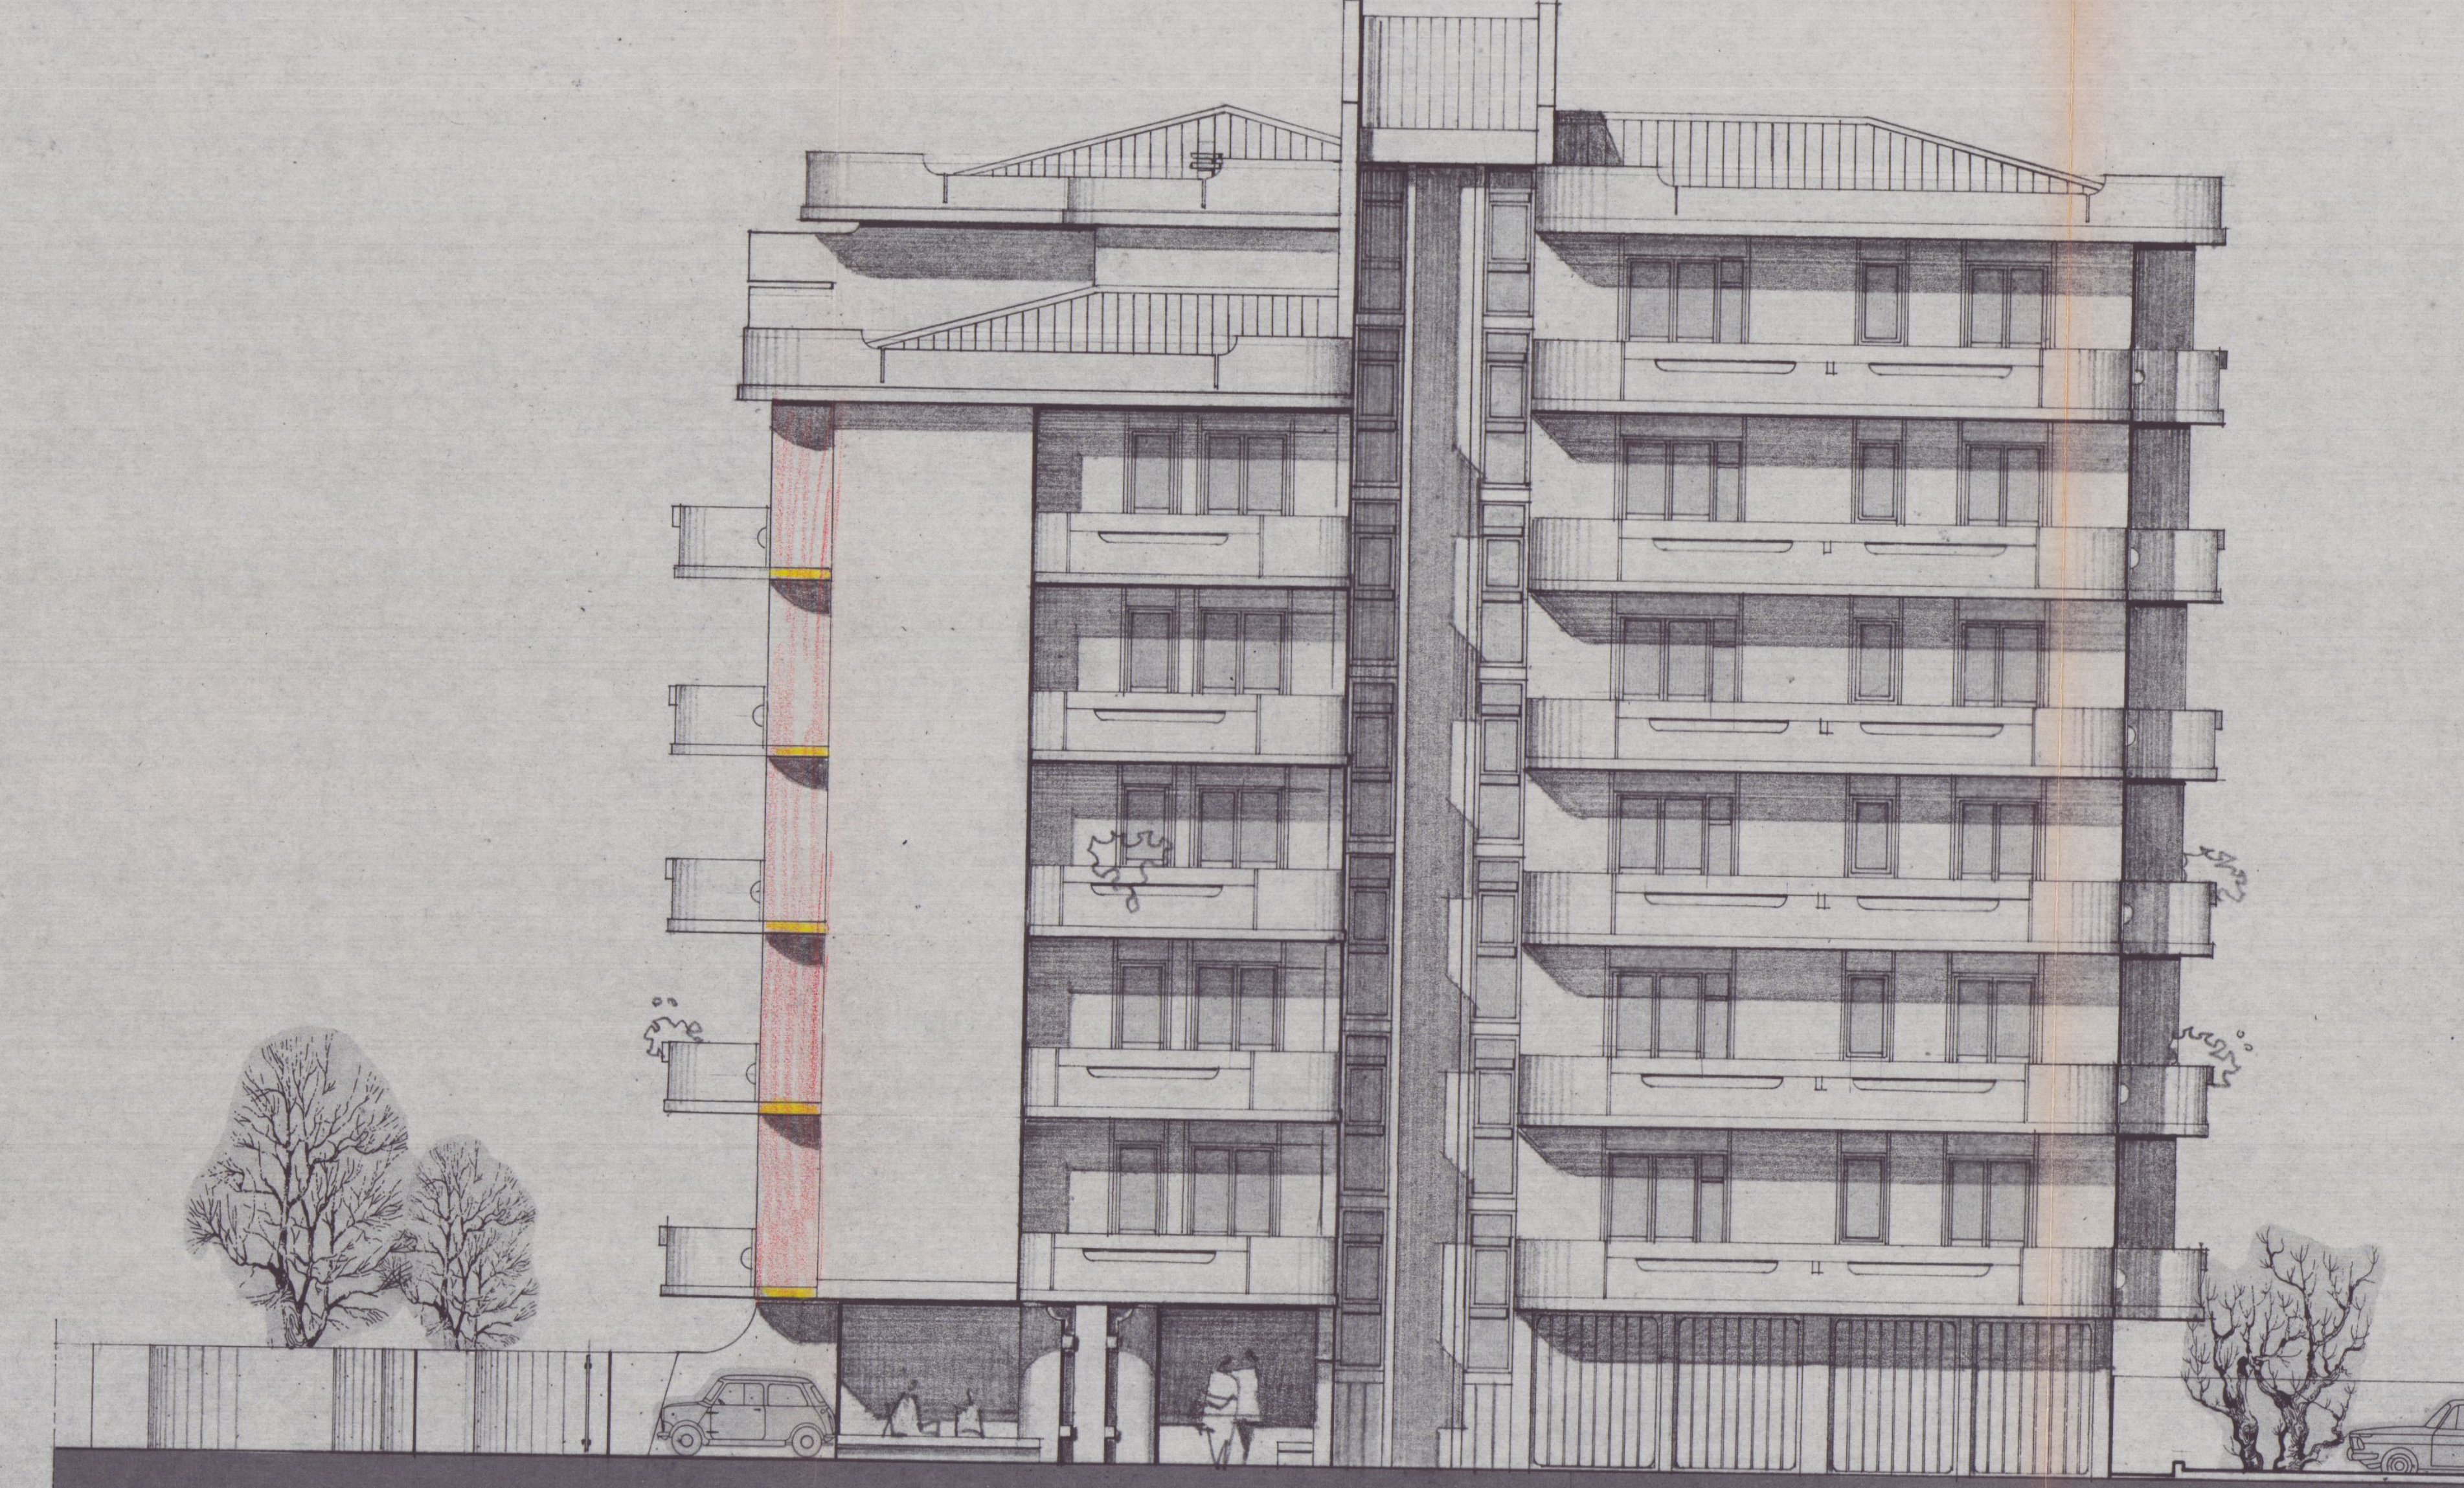
PROSPETTO EST

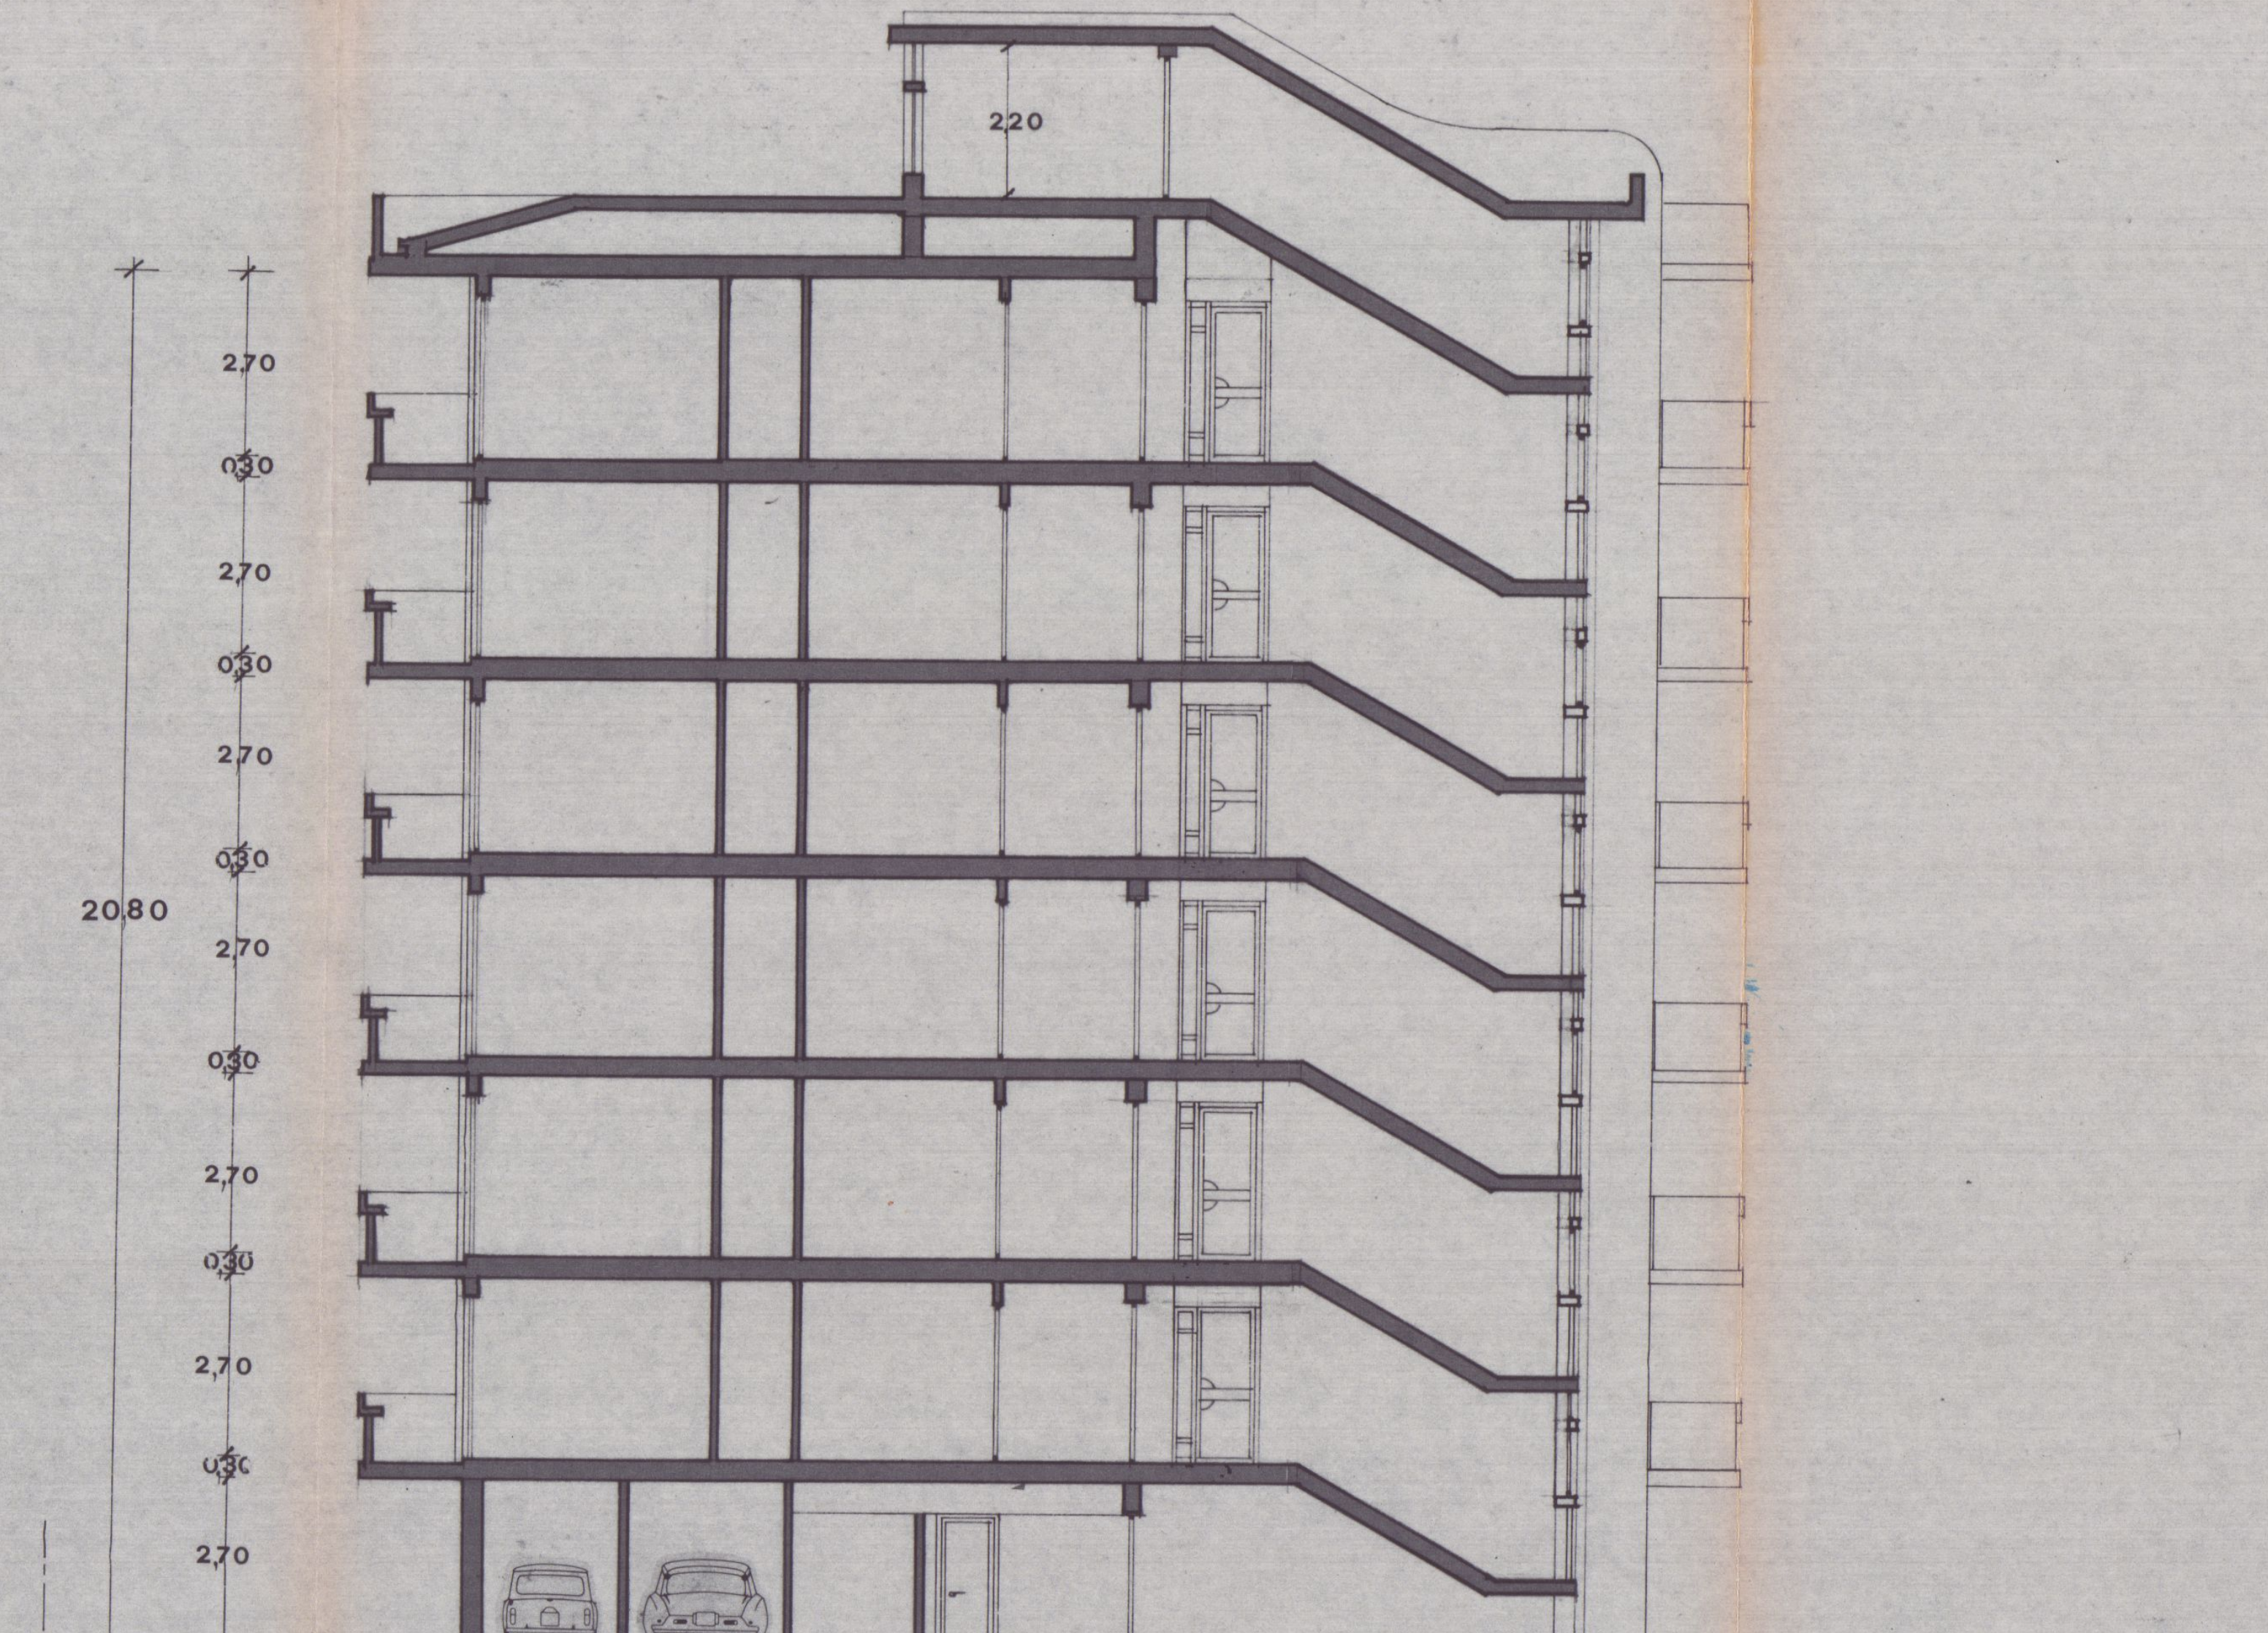

SEZIONE A-B

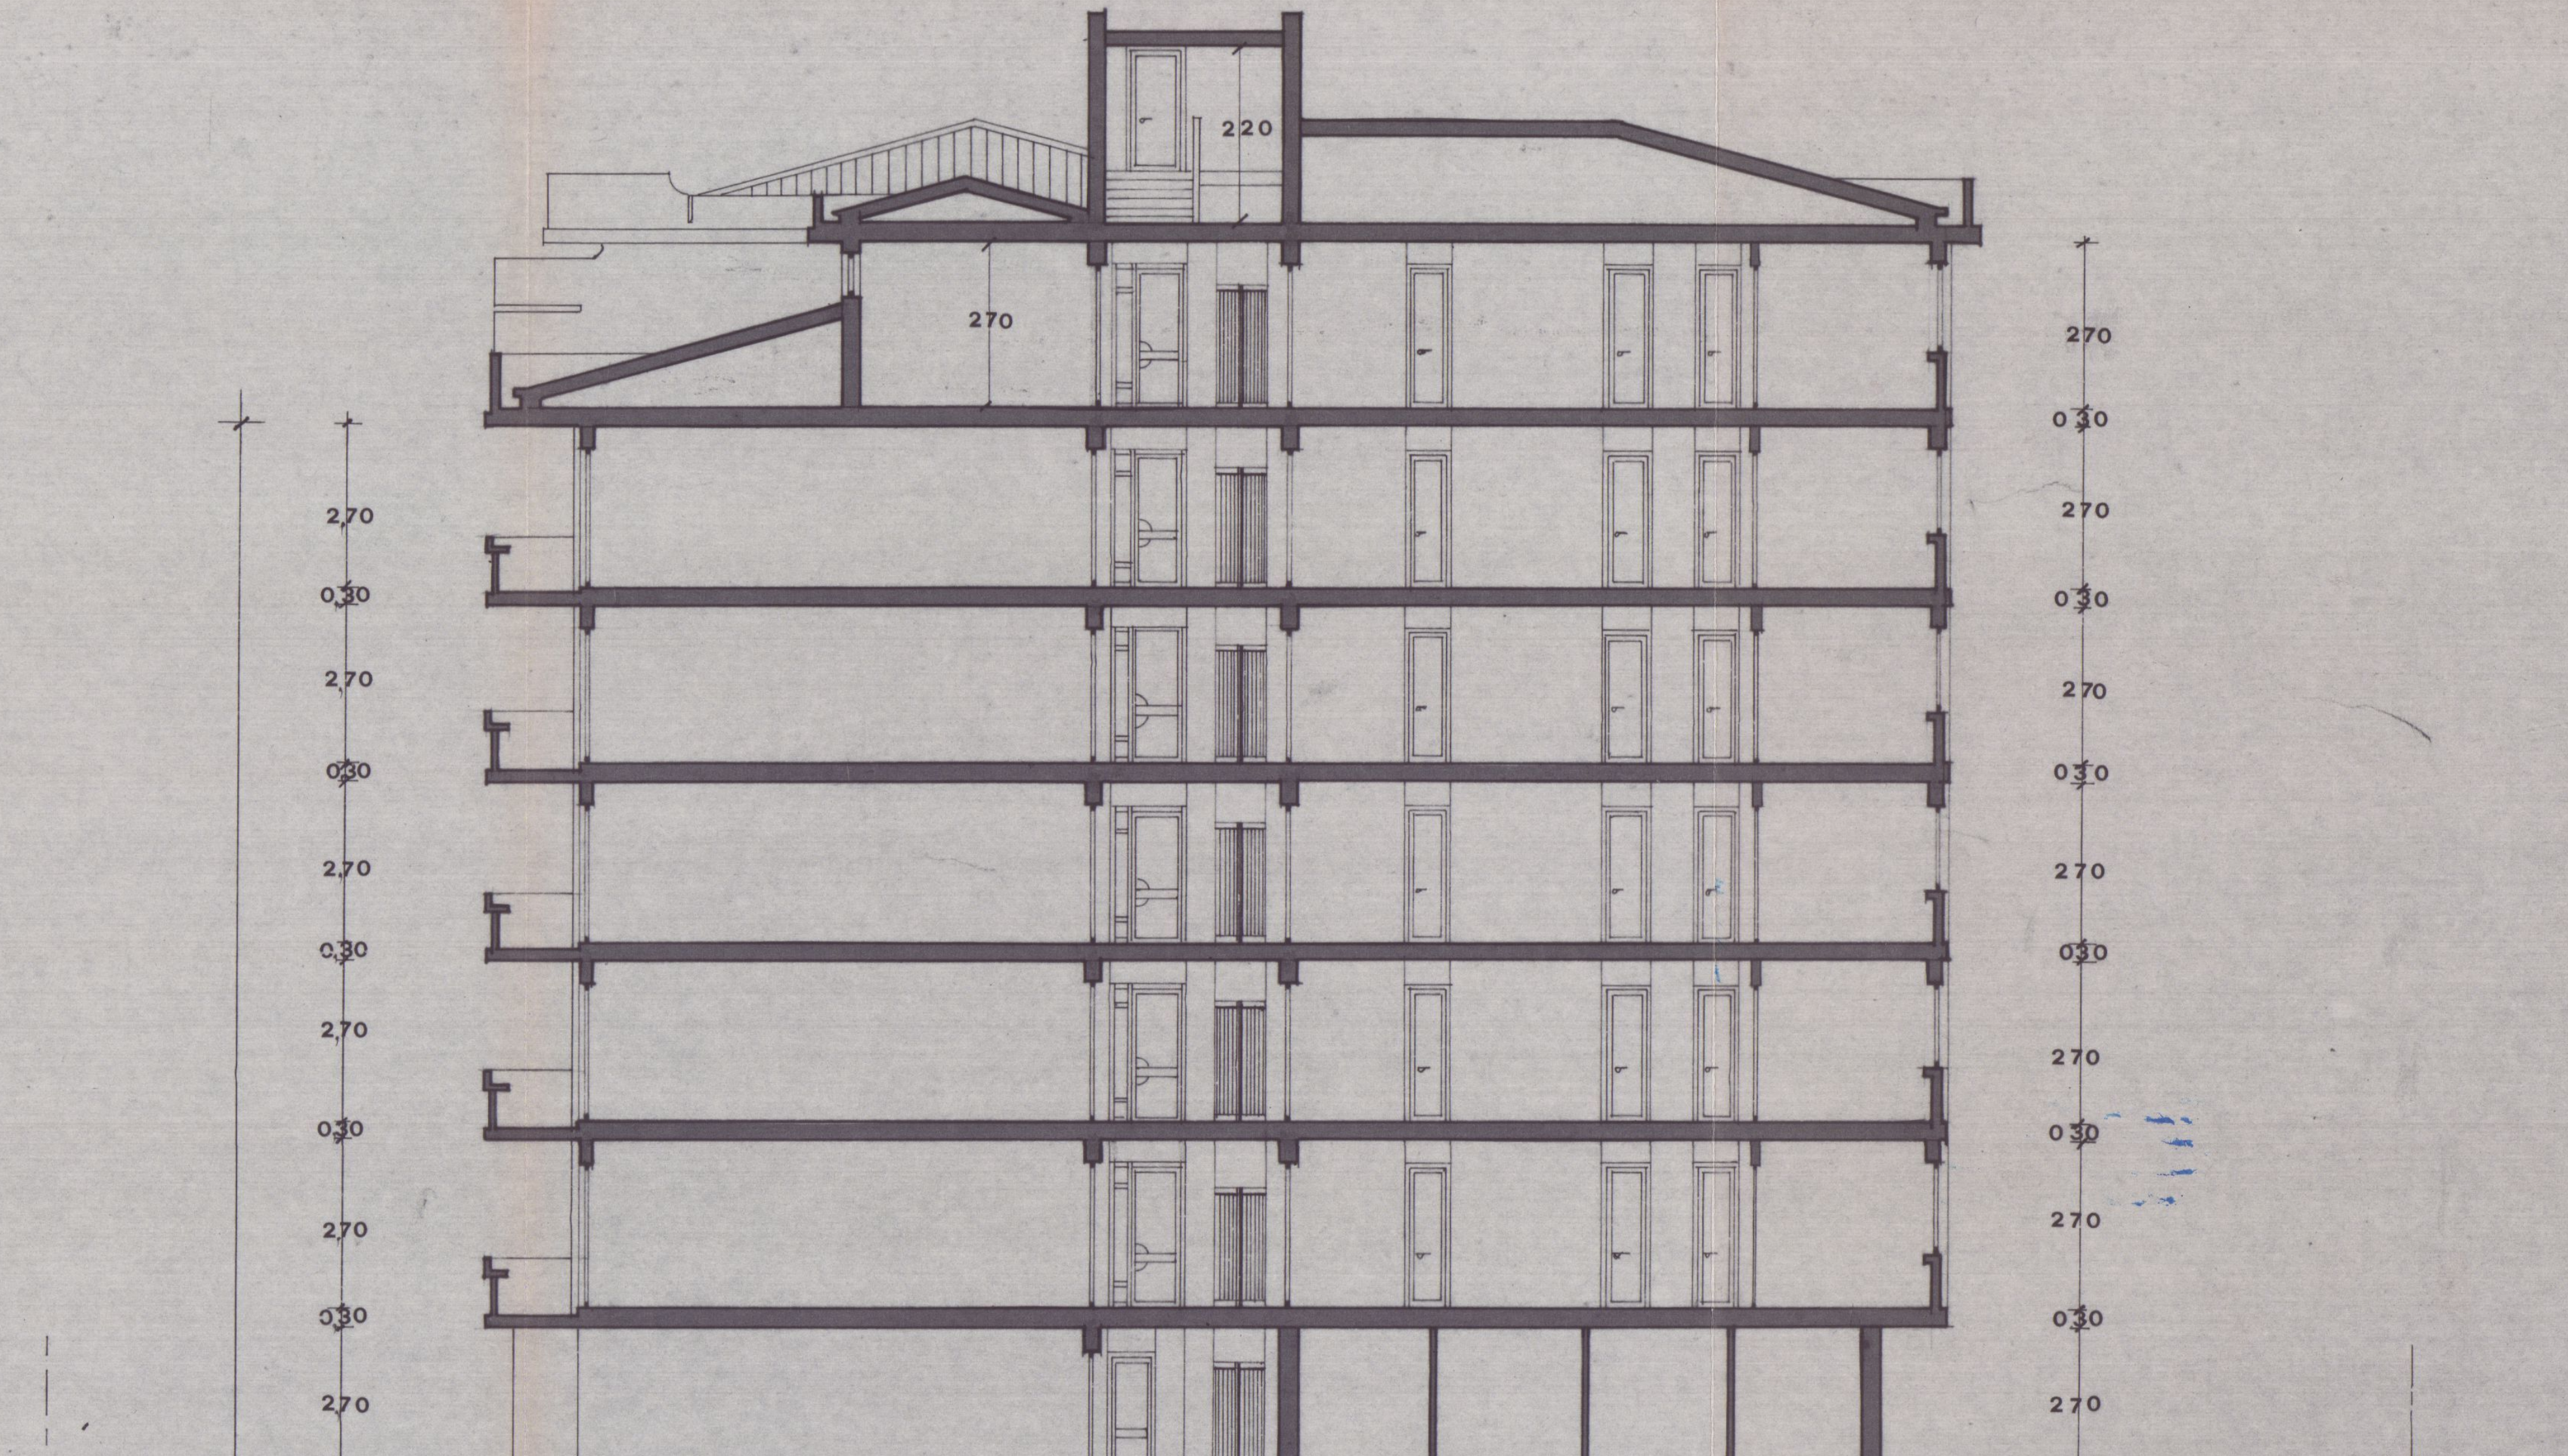

SEZIONE C-D