Dott. FILIPPO MENCONI – ARCHITETTO
M. di CARRARA via C. Colombo 11 tel. 631854
CARRARA via M. D'Azeglio 3 tel. 70535
c.f. MNC FPP 61C07 B832V
partita I.V.A. 00673350450


Bertonelli Auto S.r.l. — proprietario
Montagna Felice — impresa
Nuova costruzione di Edificio artigianale Commerciale direzionale — opera
Pianta piano Aurelia — oggetto
1 — tavola n.
1:100 — scala
data — riferimento

Stato ATTUALE


BERTONELLI AUTO s.r.l.
Via Carducci, 18/A - 54100 Massa (MS)
Tel. 0585/793580 - Fax 0585/252997
Cod.Fisc. e Partita IVA 00722470457

ORDINE ARCHITETTI DI MASSA CARRARA – ARCH. FILIPPO MENCONI N. 301

COMUNE DI CARRARA 23 SET. 2003

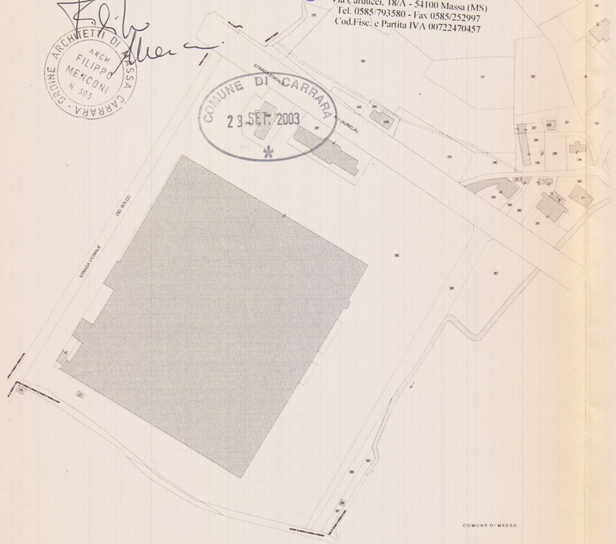


PLANIMETRIA CATASTALE
CONFORME scala 1:2000

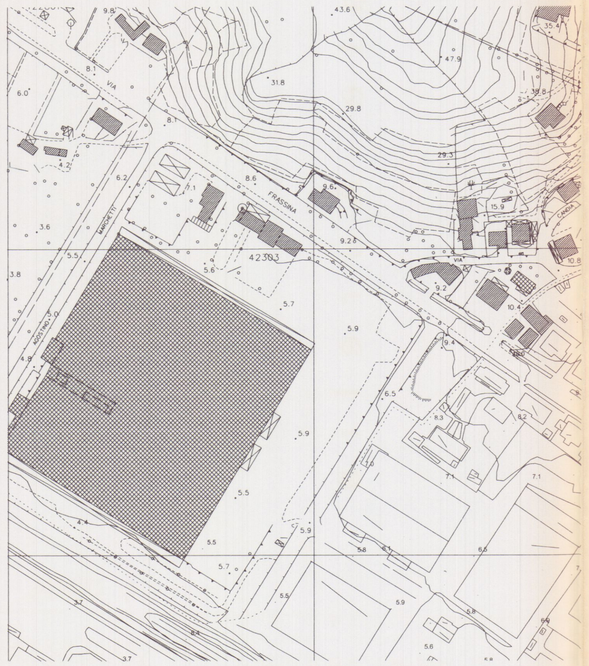


STRALCIO AEROFOTOGAMMETRICO
CONFORME scala 1:2000



COROGRAFIA GENERALE
scala 1:10.000

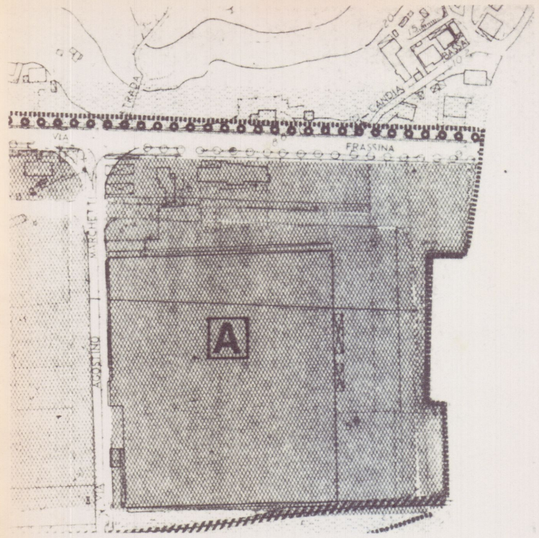

STRALCIO DI PRG
CONFORME SCala 1:2.000

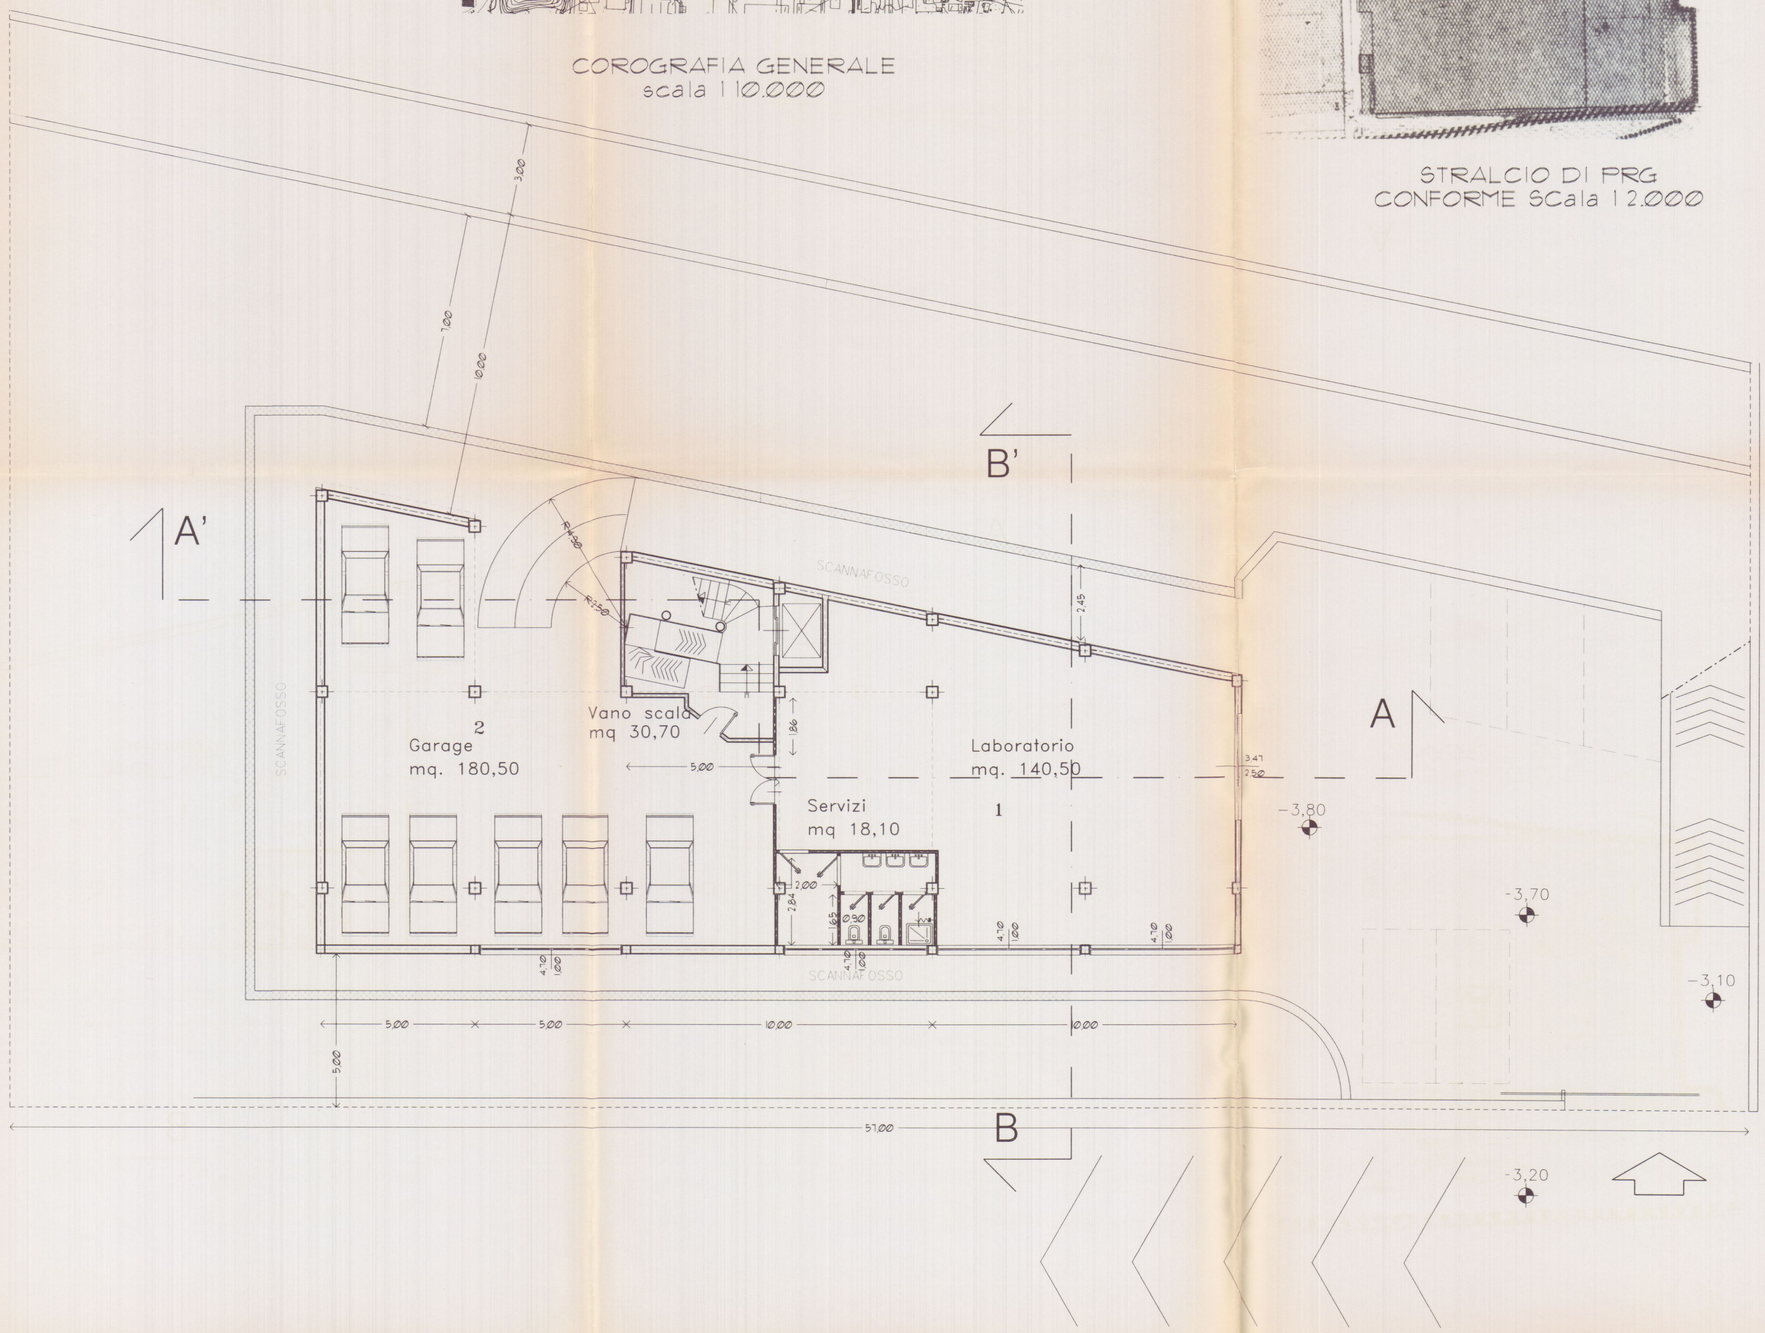

Dott. FILIPPO MENCONI – ARCHITETTO
M. di CARRARA via C. Colombo 11 tel. 631854
CARRARA via M.D'Azeglio 3 tel. 70535
c.f. MNC FPP 61C07 B832V
partita I.V.A. 00673350450

Bertonelli Auto S.r.l. — proprietario
Montagna Felice — impianto
Nuova costruzione di Edificio artigianale Commerciale direzionale — opera
Pianta piano interrato — oggetto
data — riferimento
2 — tavola n.
1:100 — scala

Stato ATTUALE

BERTONELLI AUTO s.r.l.
Cap. soc. int. vers. € 90.000,00 i.v. | Iscriz.
Via Carducci, 18/A - 54100 Massa (MS)
Tel. 0585/793580 - Fax 0585/252997
Cod.Fisc. e Partita IVA 00722470457

COMUNE DI CARRARA
23 SET. 2003

ORDINE ARCHITETTI DI MASSA CARRARA
ARCH. FILIPPO MENCONI N. 303

Strada Statale Aurelia

CANALE DEL CANALETTO A CIELO APERTO

Via di PRG di CZIA

accesso pedonale

Vano scala mq. 22.50

Autosalone

Ufficio vendita

ufficio contabilita'

WC

-2,60 -0,15 +0,00 -0,40 -3,50 -0,20 -1,60 -3,80 -3,70 -3,10 -1,65 -3,20

Dott. FILIPPO MENCONI – ARCHITETTO
M. di CARRARA via C. Colombo 11 tel. 631854
CARRARA via M.D'Azeglio 3 tel. 70535
c.f. MNC FPP 61C07 B832V
partita I.V.A. 00673350450

proprietario: Bertonelli Auto S.r.l.

impresa: Montagna Felice

opera: Nuova costruzione di Edificio artigianale Commerciale direzionale

oggetto: Planimetria generale Pianta piano primo, secondo, copertura

tavola n. 3


data

riferimento


scala 1:100

Stato ATTUALE M


BERTONELLI AUTO s.r.l.
Via Cisalpina, 48/A - 54100 Massa (MS)
Tel 0585/293580 - Fax 0585/252997
Cod.Fisc. e Partita IVA 00722170457

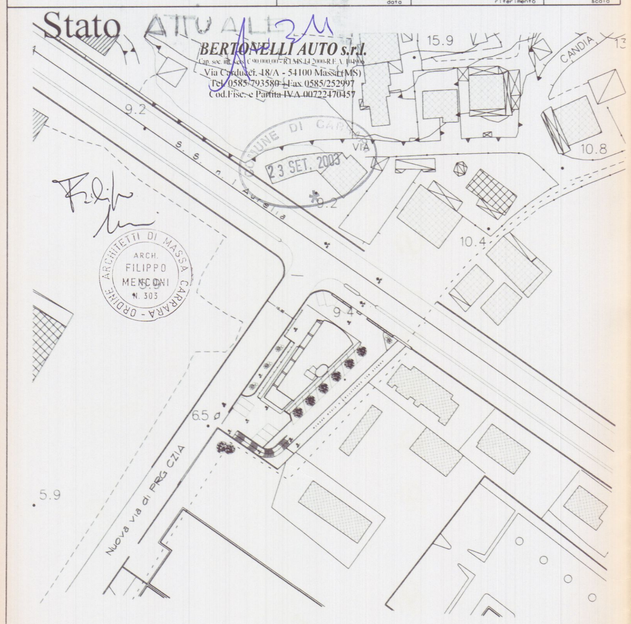


PLANIMETRIA GENERALE
scala 1:500

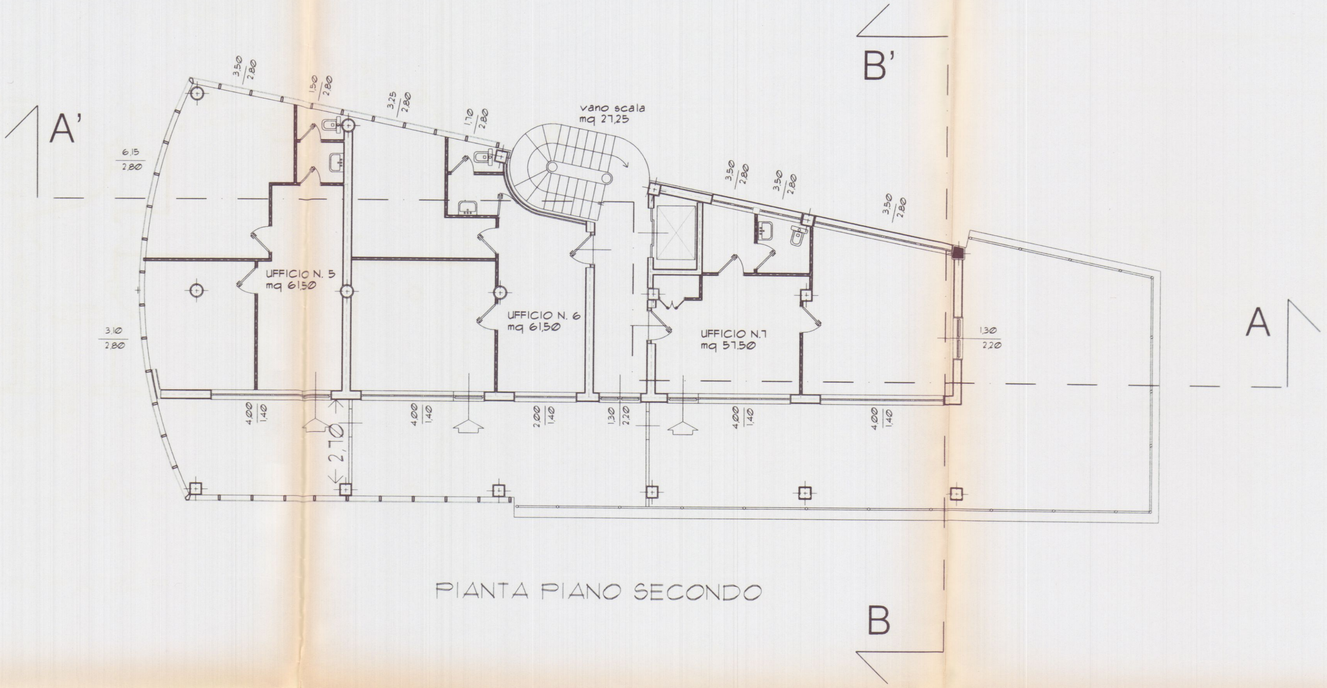

PIANTA PIANO SECONDO

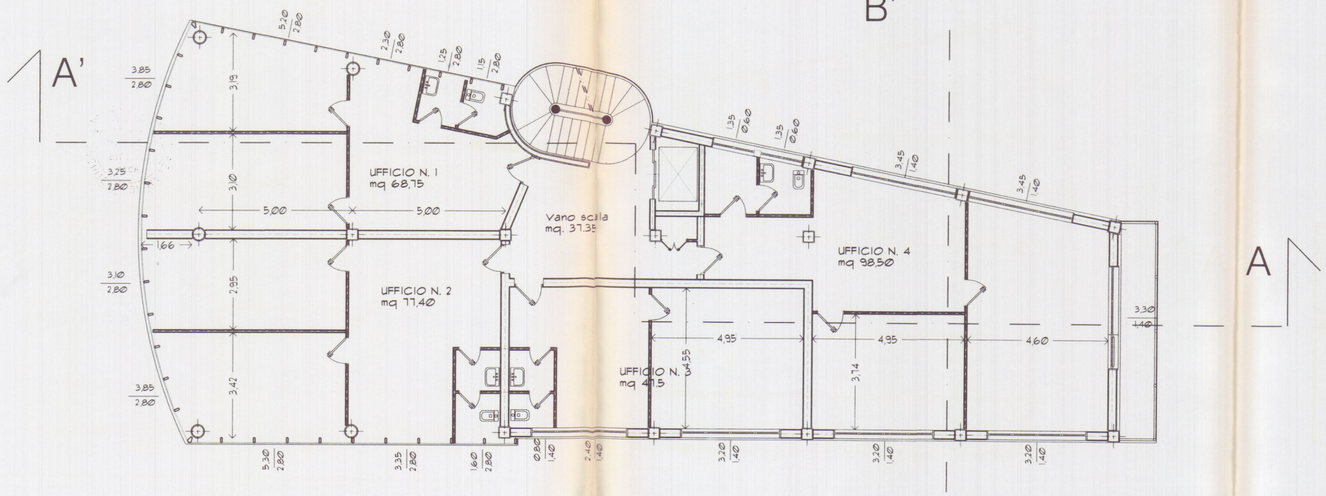

PIANTA PIANO PRIMO

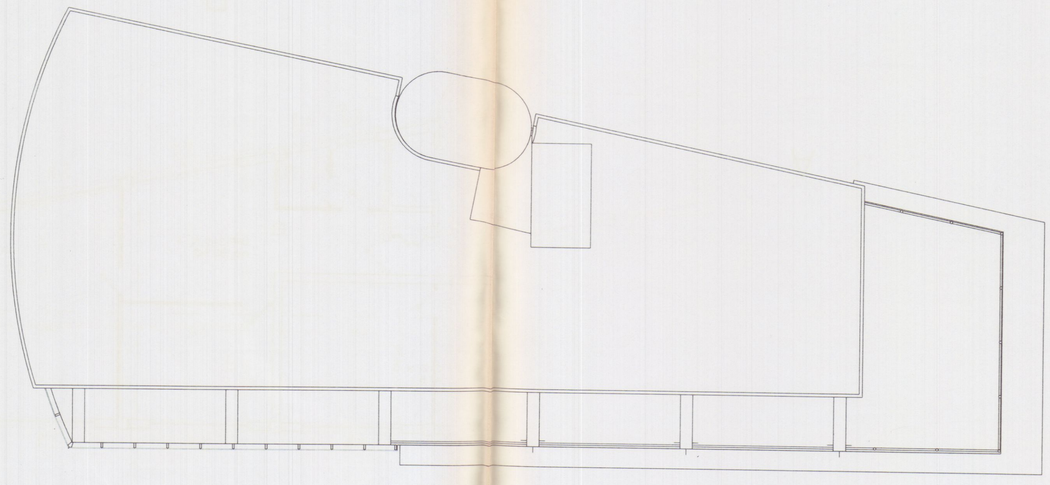

PIANTA COPERTURA

Dott. FILIPPO MENCONI – ARCHITETTO
M. di CARRARA via C. Colombo 11 tel. 631854
CARRARA via M. D'Azeglio 3 tel. 70535
c.f. MNC FPP 61C07 B832V
partita I.V.A. 00673350450

Bertonelli Auto S.r.l. — proprietario
Montagna Felice — impresa
Nuova costruzione di Edificio artigianale Commerciale direzionale — opera
Prospetti e sezione — oggetto
data — riferimento
4 — tavola n.
1:100 — scala


COMUNE DI CARRARA
23 SET. 2003

STATO ATTUALE


BERTONELLI AUTO s.r.l.
Cap. soc. int. vers. € 90.000,00 - R.I.MS 14260 - R.E.A. 104966
Via Carducci, 18/A - 54100 Massa (MS)
Tel. 0585/793580 - Fax 0585/252997
Cod.Fisc. e Partita IVA 00722470457

ARCHITETTI DI MASSA-CARRARA — ARCH. FILIPPO MENCONI N. 303


BERTONELLI AUTO s.r.l.
Cap. soc. int. vers. € 90.000,00 - R.I.MS 14260 - R.E.A. 104966
Via Carducci, 18/A - 54100 Massa (MS)
Tel. 0585/793580 - Fax 0585/252997
Cod.Fisc. e Partita IVA 00722470457

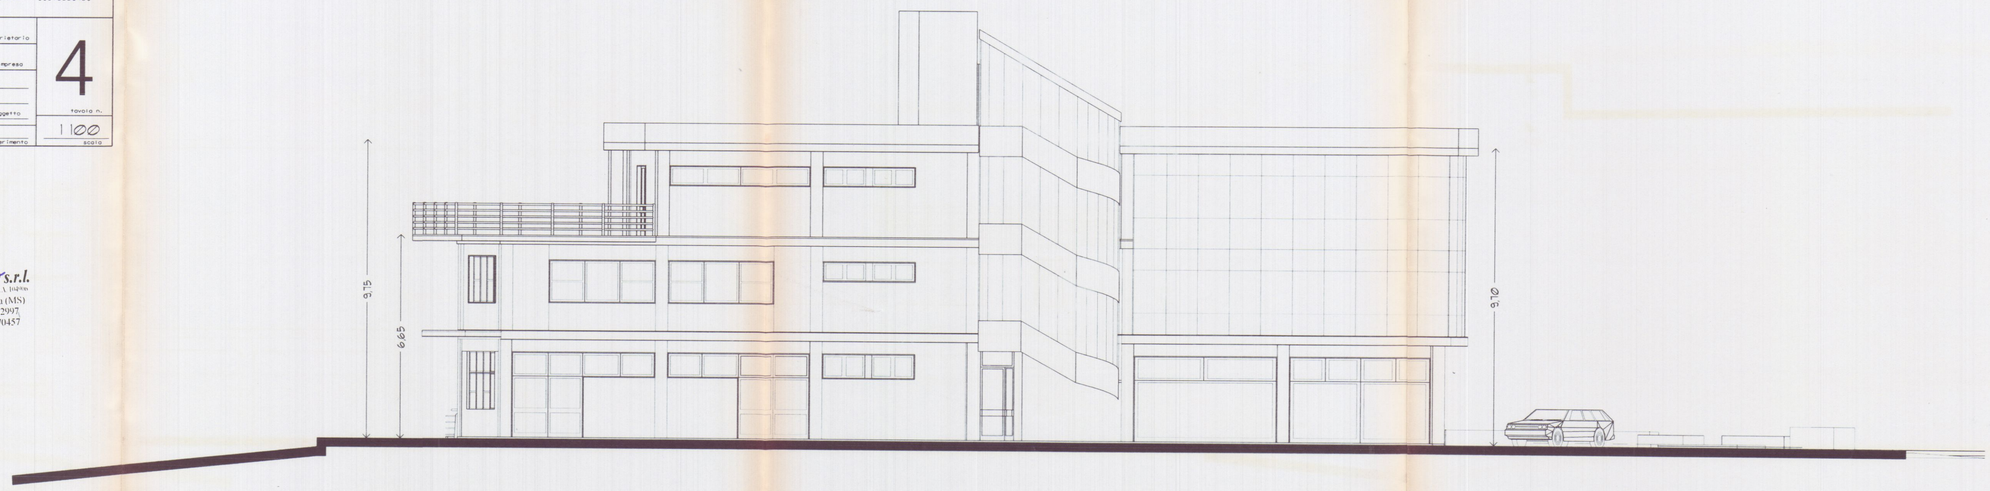

PROSPETTO LATO MASSA

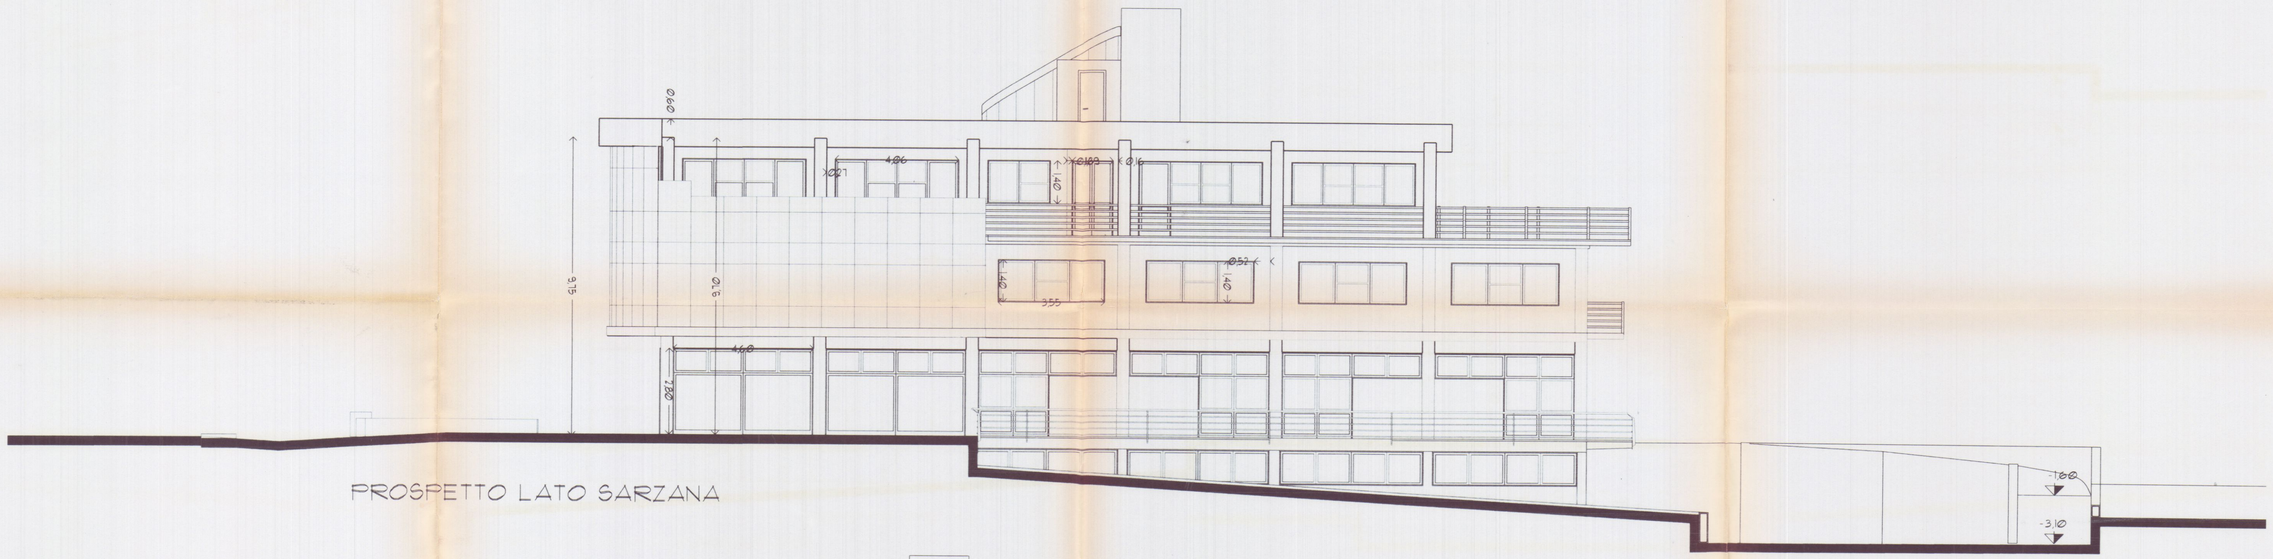

PROSPETTO LATO SARZANA

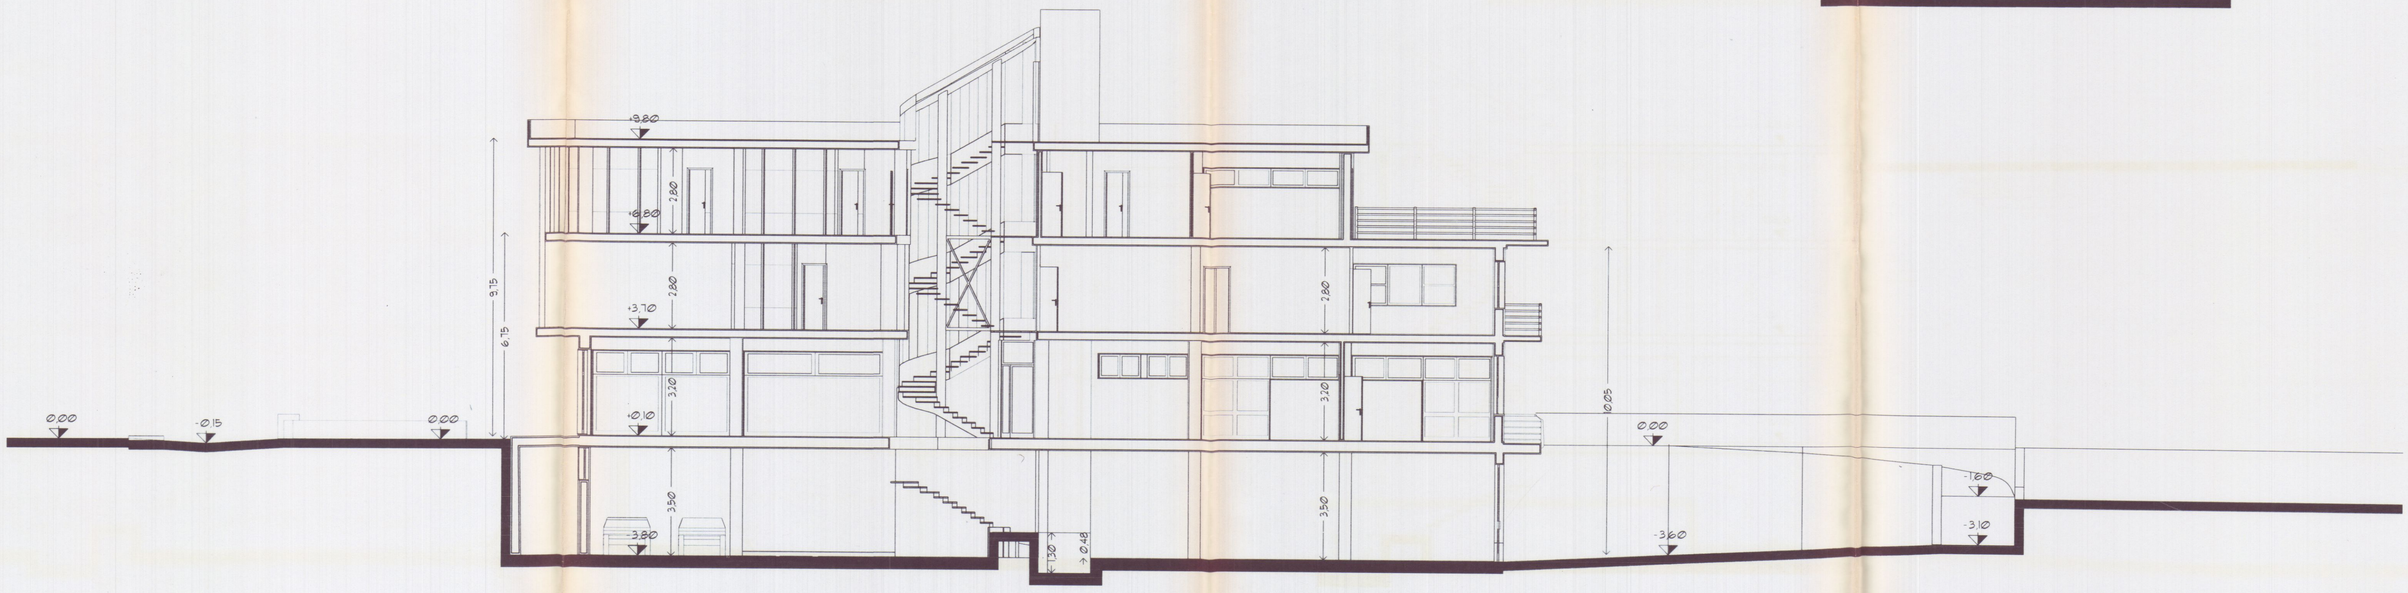


SEZIONE LONGITUDINALE

Dott. FILIPPO MENCONI – ARCHITETTO
M. di CARRARA via C. Colombo 11 tel. 631854
CARRARA via M.D'Azeglio 3 tel. 70535
c.f. MNC FPP 61C07 B832V
partita I.V.A. 00673350450

Bertonelli Auto S.r.l. — proprietario
Montagna Felice — impresa
Nuova costruzione di Edificio artigianale Commerciale direzionale — opera
Prospetti e sezione — oggetto
— data — — riferimento
5 — tavola n.
1:100 — scala

Stato ATTUALE


COMUNE DI CARRARA
23 SET. 2003

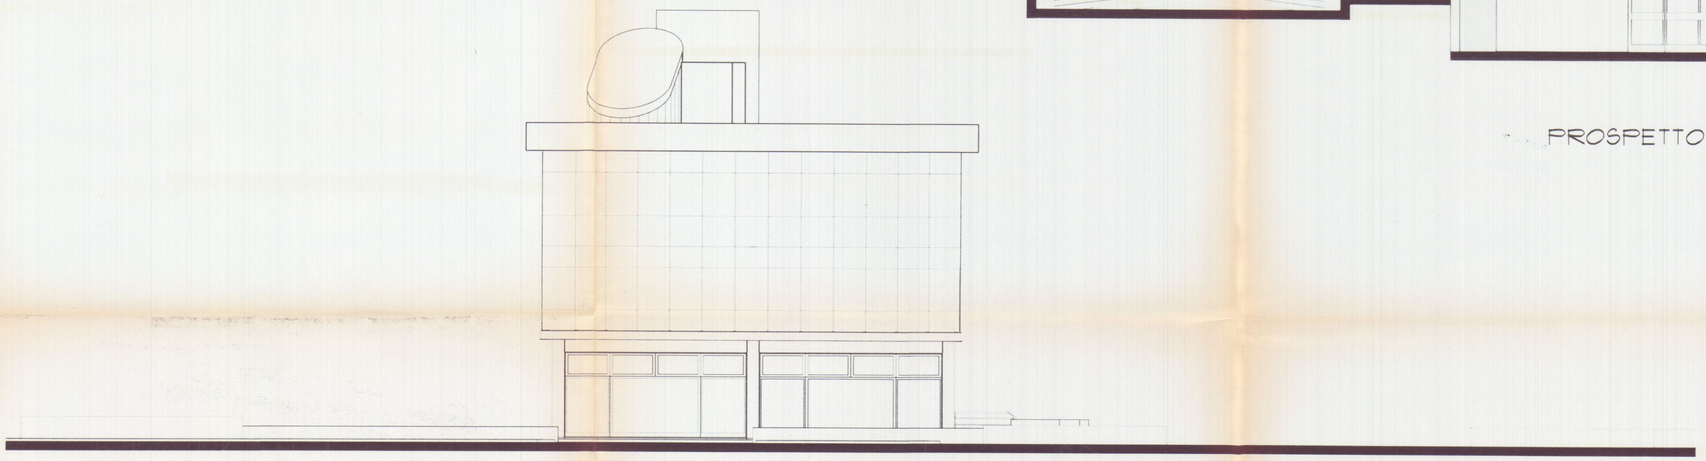

PROSPETTO MONTI



PROSPETTO MARE

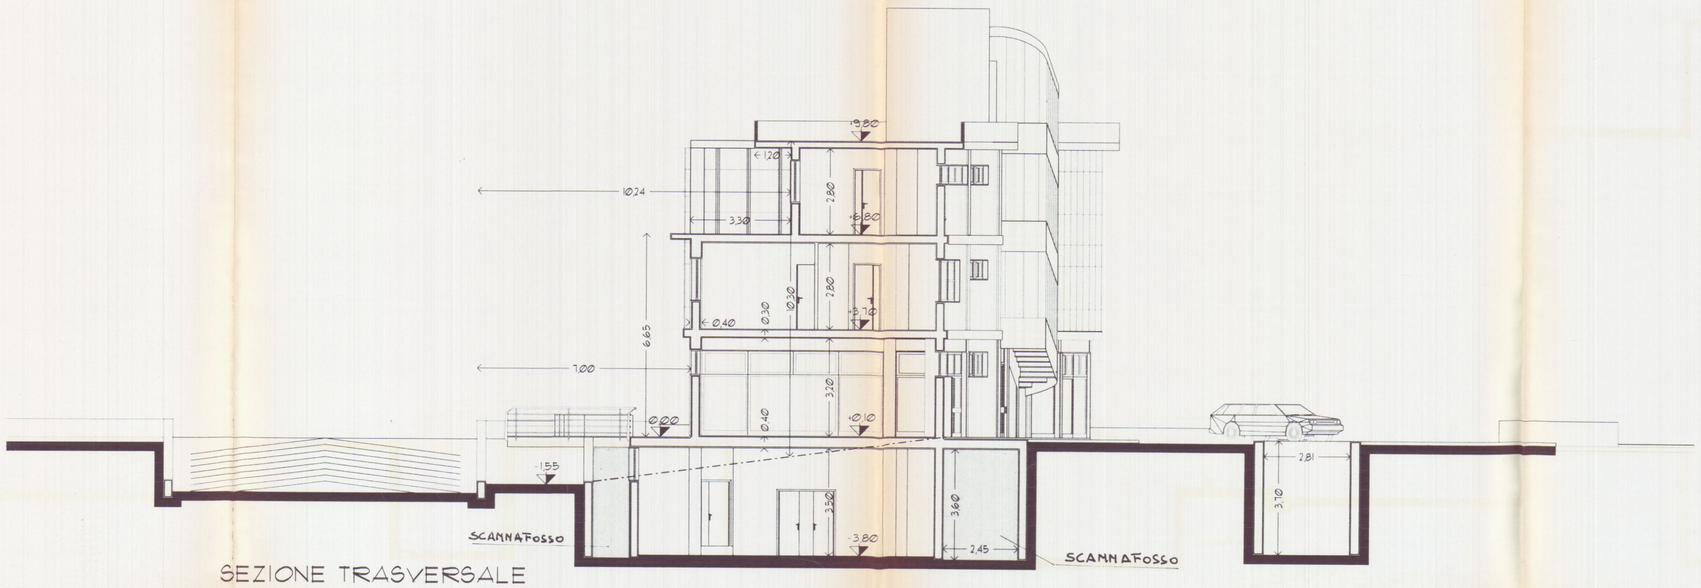


SEZIONE TRASVERSALE


Dott. FILIPPO MENCONI – ARCHITETTO
M. di CARRARA via C. Colombo 11 tel. 631854
CARRARA via M.D'Azeglio 3 tel. 70535
c.f. MNC FPP 61C07 B832V
partita I.V.A. 00673350450

Bertonelli Auto S.r.l. — proprietario
Montagna Felice — impreso
Nuova costruzione di Edificio artigianale Commerciale direzionale — opera
Pianta piano Aurelia — oggetto
1 — tavola n.
1:100 — scala
data — riferimento


tavola di CONFRONTO

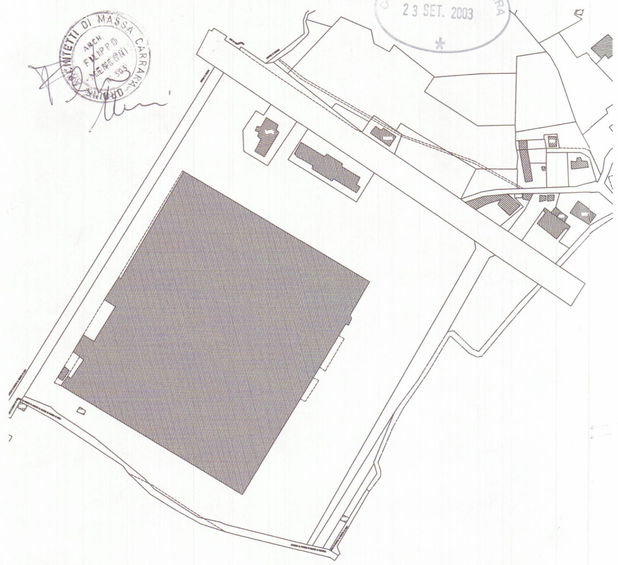


PLANIMETRIA CATASTALE
CONFORME scala 1:2000

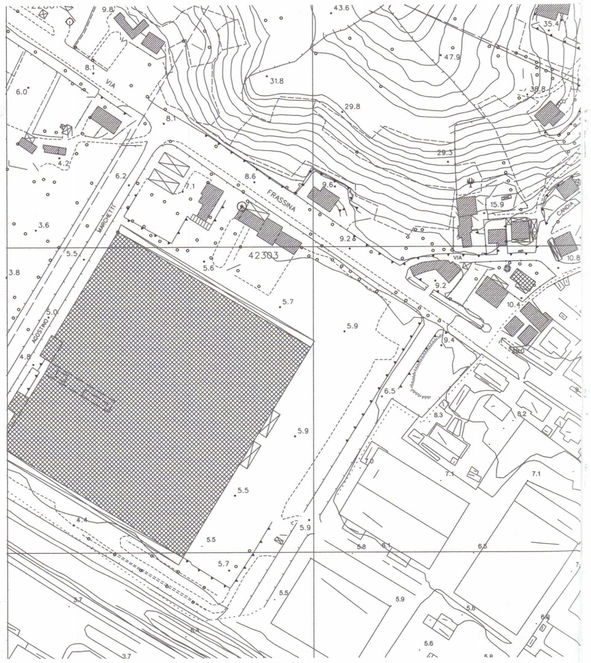


STRALCIO AEROFOTOGAMMETRICO
CONFORME scala 1:2000

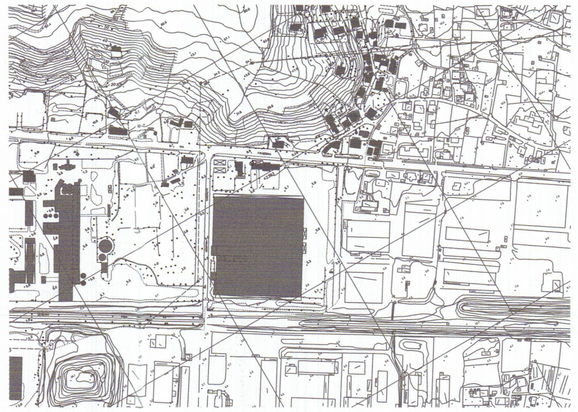

COROGRAFIA GENERALE
scala 1:10.000

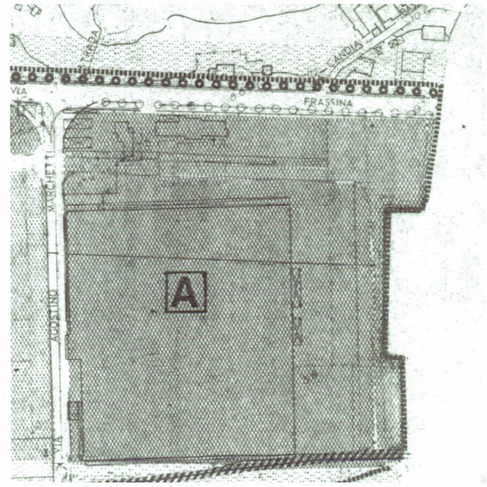

STRALCIO DI PRG
CONFORME SCala 1:2.000

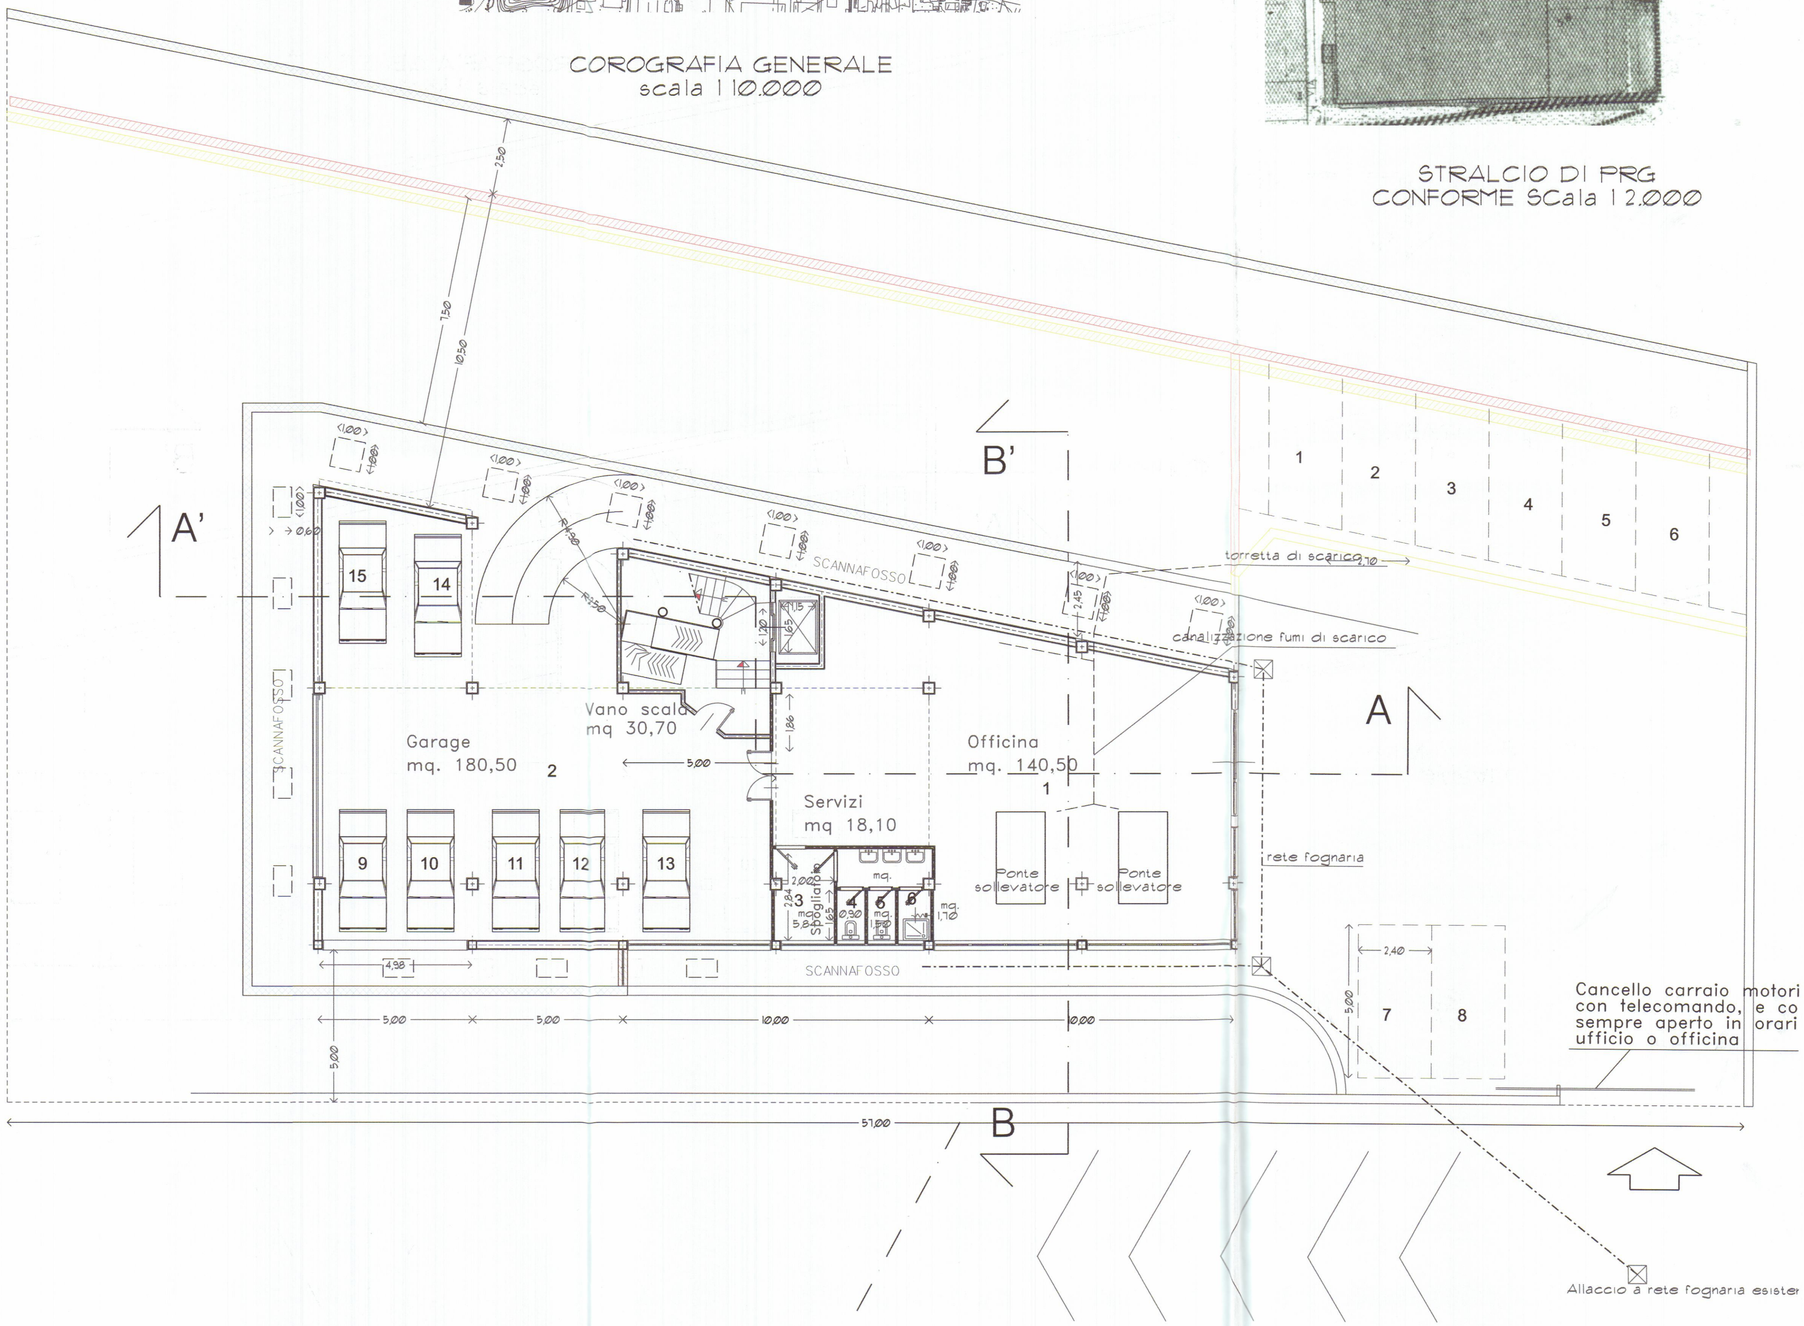

Dott. FILIPPO MENCONI – ARCHITETTO
M. di CARRARA via C. Colombo 11 tel. 631854
CARRARA via M.D'Azeglio 3 tel. 70535
c.f. MNC FPP 61C07 B832V
partita I.V.A. 00673350450

Bertonelli Auto S.r.l. — proprietario
Montagna Felice — impresa
Nuova costruzione di Edificio artigianale Commerciale direzionale — opera
Pianta piano interrato — oggetto
data — riferimento
2 — tavola n.
1:100 — scala

Tavola di confronto

ORDINE ARCHITETTI DI MASSA CARRARA
FILIPPO MENCONI
COMUNE DI CARRARA
23 SET. 2003

Strada Statale Aurelia

Via di PRG di CZIA

accesso pedonale

Griglia

pavimentazione drenante

vano scala mq. 22,50

Autosalone 7

Autosalone mq 201

Ufficio vendita mq 12,80

ufficio contabilita' mq 34,50

aeratore

mq 3,80

mq 2,80

14

7

8

9

10

11

12

16

17

18

19

20

21

22

23

24

25

26

27

A

A'

B

B'

+0,00

-0,15

-0,40

-0,80

-1,20

-1,65

-3,10

-3,20

-3,70

-3,80

6.00

3.30

3.00

2.50

2.10

Ø23

2,00

10,00

1,00

4,00

13,20

5,13

6,40

6,05

5,10

6,34

7,14

16,60

30,40

22,43

8,00

1,20

6,95

3,20

3,55

10,20


...\II variante\confronto\Plot.dgn 19/09/2003 19.40.42

Dott. FILIPPO MENCONI – ARCHITETTO
M. di CARRARA via C. Colombo 11 tel. 631854
CARRARA via M. D'Azeglio 3 tel. 70535
c.f. MNC FPP 61C07 B832V
partita I.V.A. 00673350450


Bertonelli Auto S.r.l. — proprietario
Montagna Felice — impresso
Nuova costruzione di Edificio artigianale Commerciale direzionale — opera
Planimetria generale Pianta piano primo, secondo, copertura — oggetto
3 — tavola n.
data — riferimento
1:100 — scala

Stato di Confronto


COMUNE DI CARRARA
23 SET. 2003

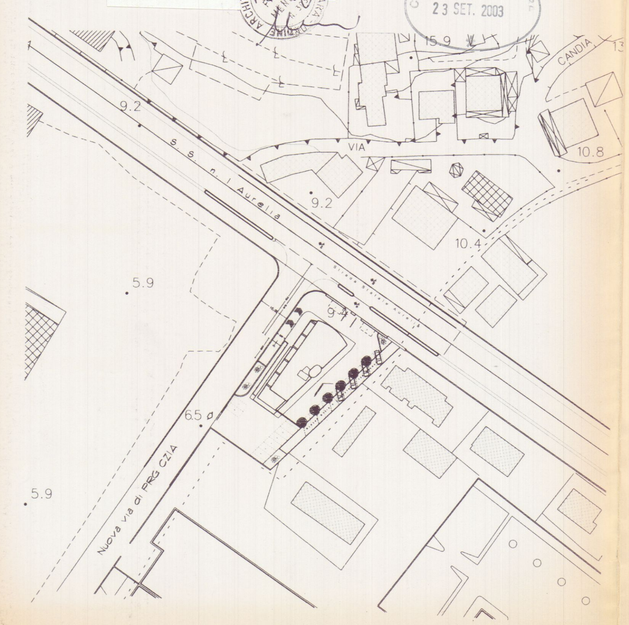


PLANIMETRIA GENERALE
scala 1:500

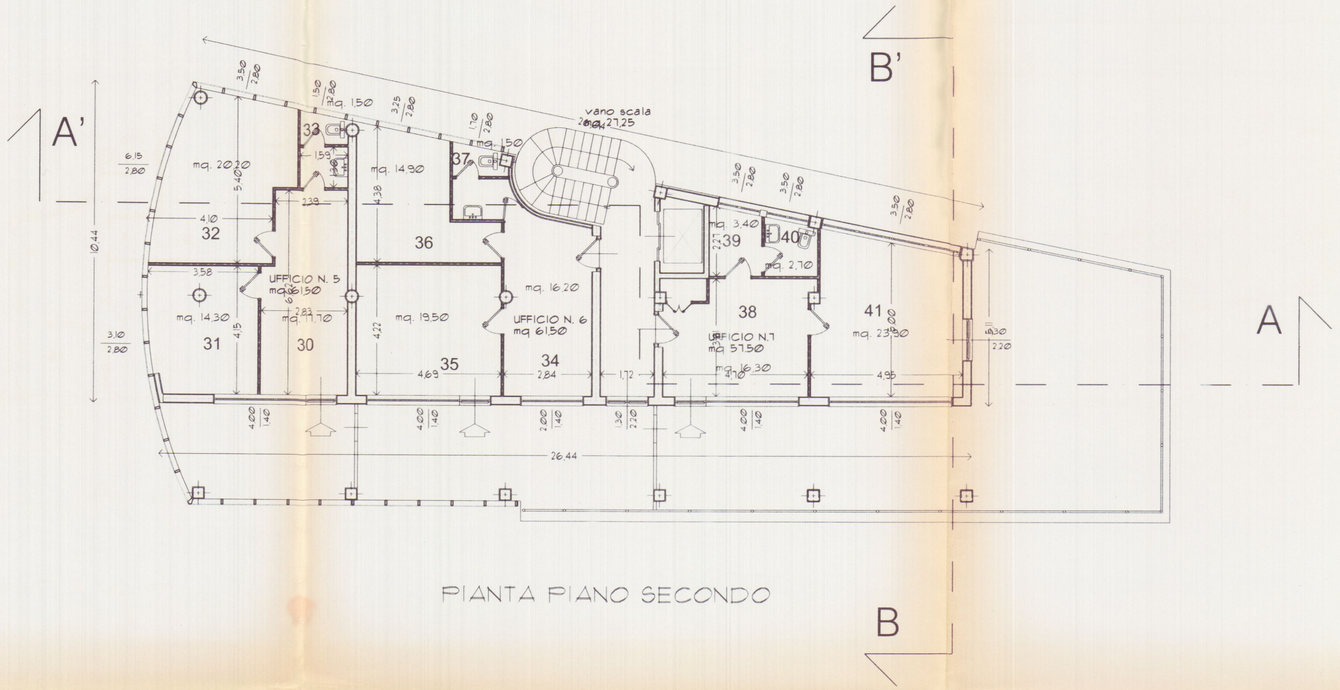

PIANTA PIANO SECONDO

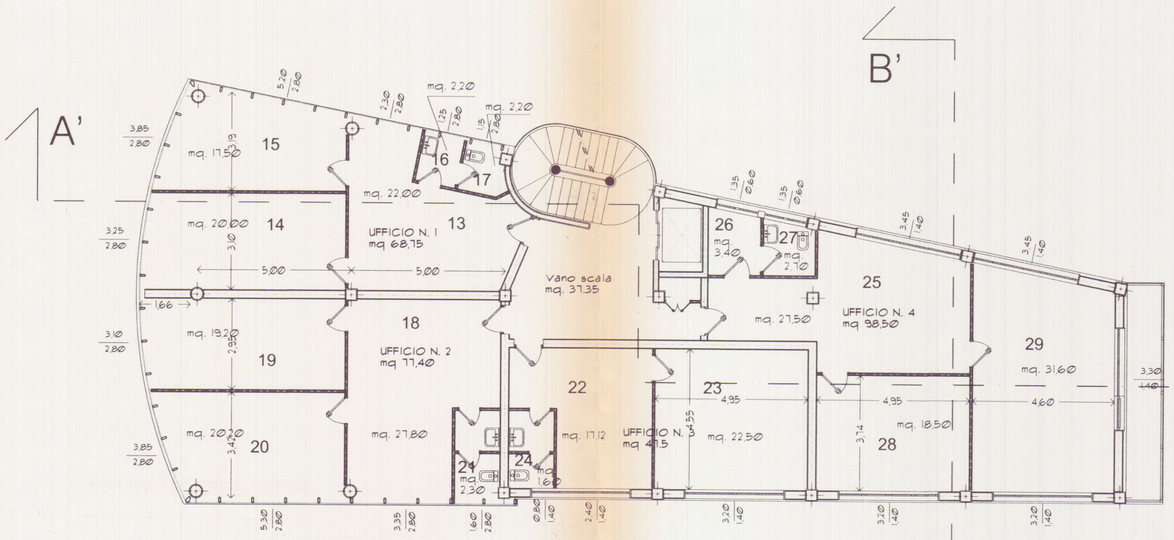

PIANTA PIANO PRIMO

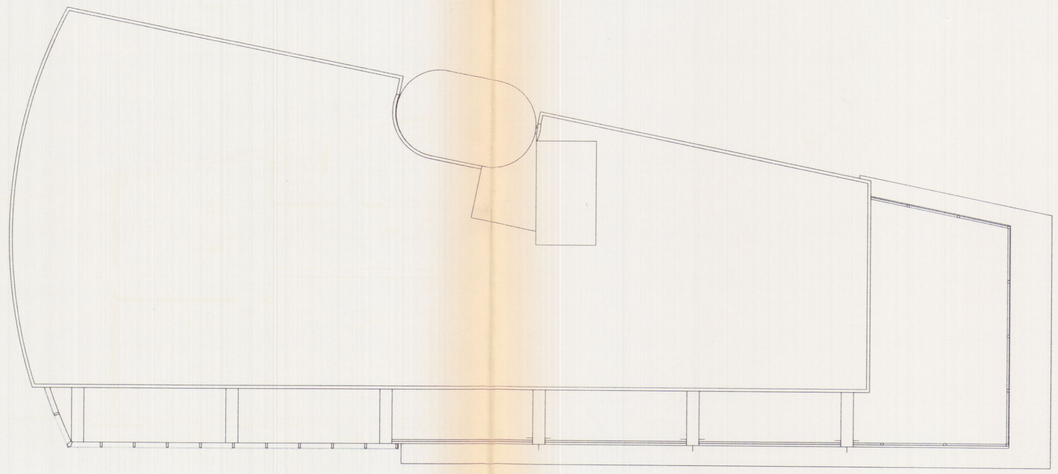

PIANTA COPERTURA

Dott. FILIPPO MENCONI – ARCHITETTO
M. di CARRARA via C. Colombo 11 tel. 631854
CARRARA via M.D'Azeglio 3 tel. 70535
c.f. MNC FPP 61C07 B832V
partita I.V.A. 00673350450

Bertonelli Auto S.r.l. — proprietario
Montagna Felice — impresa

Nuova costruzione di Edificio artigianale Commerciale direzionale — opera

Prospetti e sezione — oggetto


4 — tavola n.

1:100 — scala

Tavola di Confronto

COMUNE DI CARRARA
23 SET. 2003


ORDINE ARCHITETTI DI MASSA CARRARA
Arch. FILIPPO MENCONI N. 339

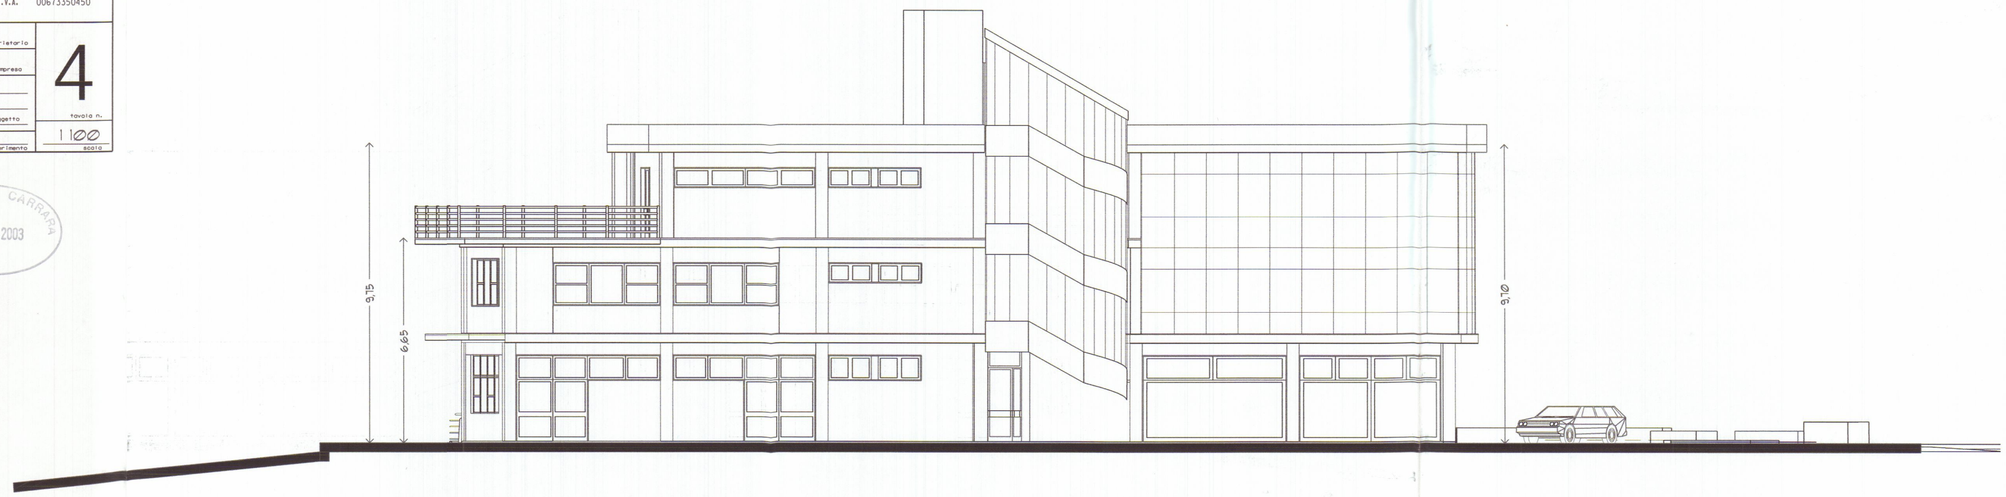

PROSPETTO LATO MASSA



PROSPETTO LATO SARZANA

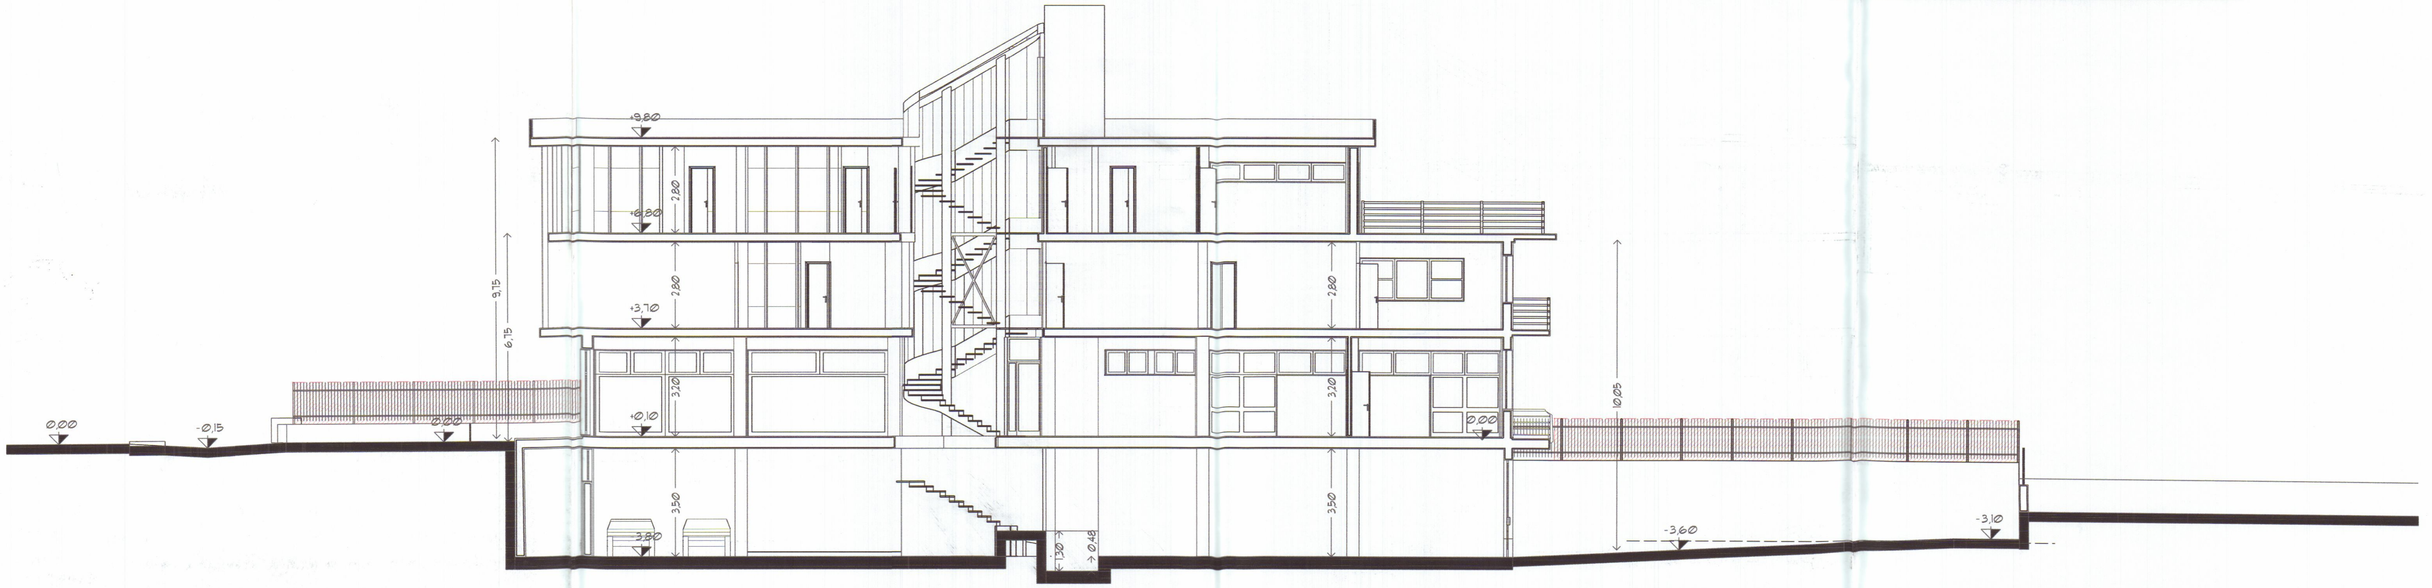


SEZIONE LONGITUDINALE

Dott. FILIPPO MENCONI – ARCHITETTO
M. di CARRARA via C. Colombo 11 tel. 631854
CARRARA via M.D'Azeglio 3 tel. 70535
c.f. MNC FPP 61C07 B832V
partita I.V.A. 00673350450


Bertonelli Auto S.r.l. — proprietario
Montagna Felice — impresa
Nuova costruzione di Edificio artigianale Commerciale direzionale — opera
Prospetti e sezione — oggetto
5 — tavola n.
1:100 — scala

ARCHITETTI DI CARRARA — ARCH. FILIPPO MENCONI N. 370 — ORDINE

COMUNE DI CARRARA 23 SET. 2003

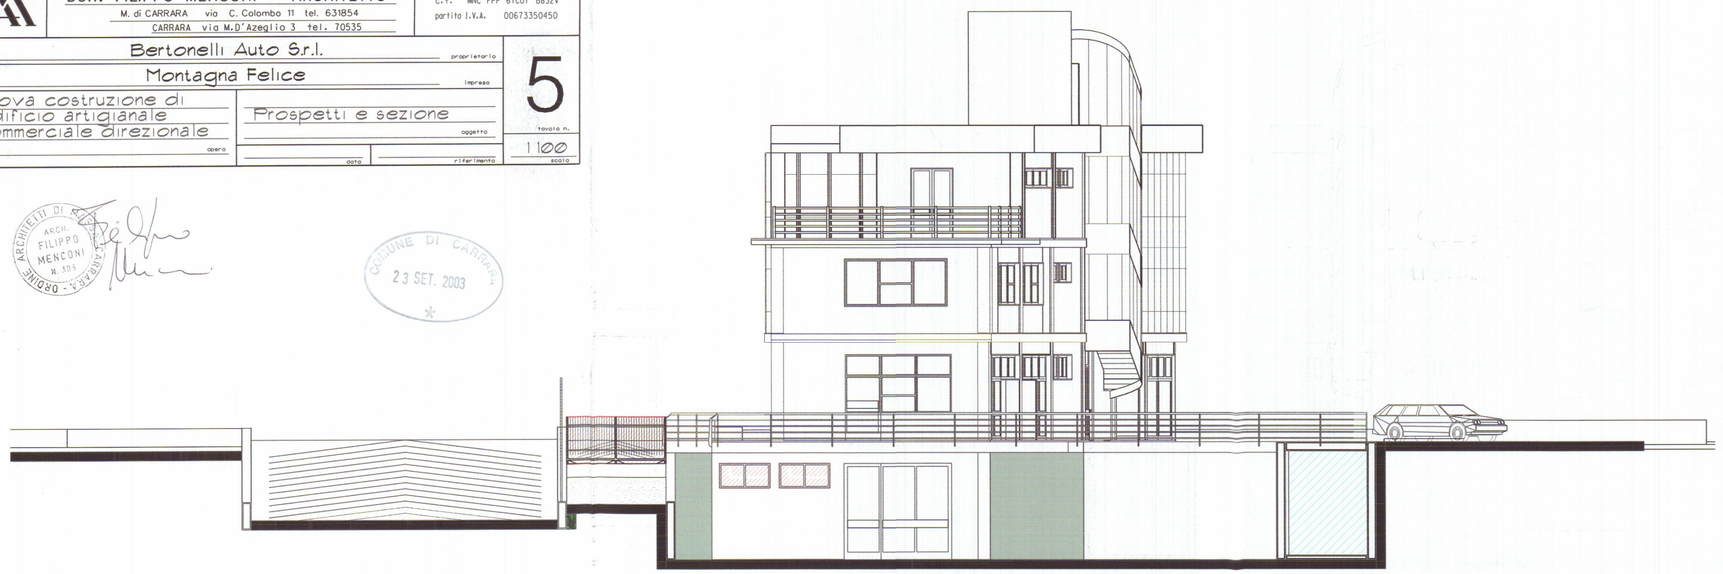

PROSPETTO MARE

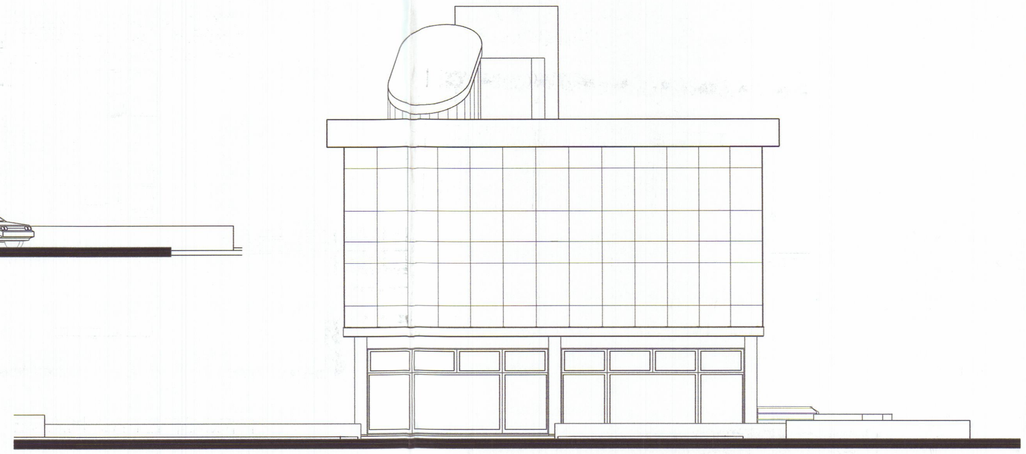


PROSPETTO MONTI




PROSPETTO ringhiera lato Massa



PROSPETTO ringhiera lato Carrara

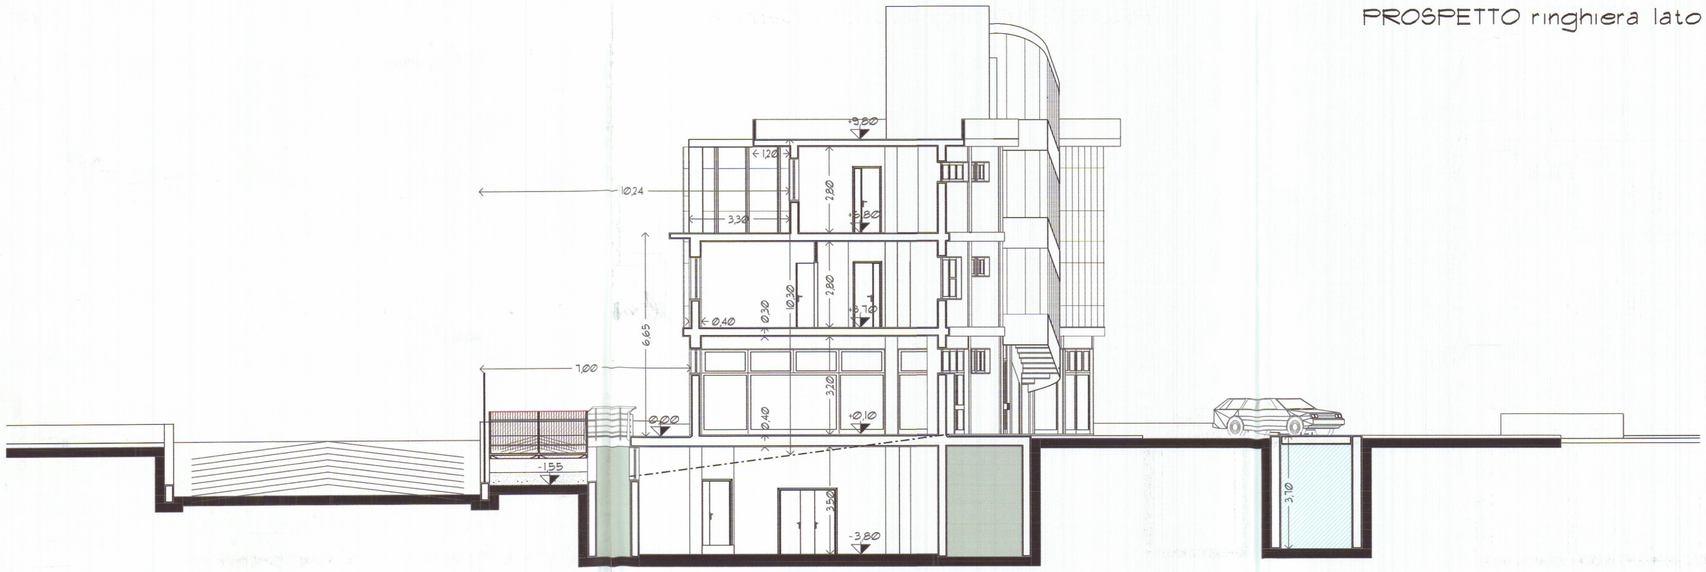

SEZIONE TRASVERSALE

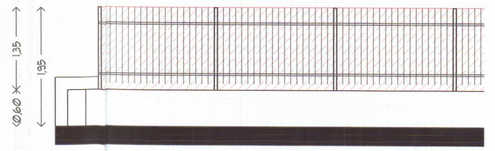

PROSPETTO ringhiera particolare

Dott. FILIPPO MENCONI – ARCHITETTO
M. di CARRARA via C. Colombo 11 tel. 631854
CARRARA via M.D'Azeglio 3 tel. 70535
c.f. MNC FPP 61C07 B832V
partita I.V.A. 00673350450


Bertonelli Auto S.r.l. — proprietario
Montagna Felice — impresa
Nuova costruzione di Edificio artigianale Commerciale direzionale — opera
Pianta piano Aurelia — oggetto
1 — tavola n.
data — riferimento
1:100 — scala

Stato di progetto


BERTONELLI AUTO s.r.l.
Cap. soc. int. vers. € 100.000,00 - R.I. MS/41209/E.I. Padova
Via Carriberti, 18/A - 54100 Massa (MS)
Tel. 0585/253880 - Fax 0585/252997
Cod. Fisc. - Partita IVA 00722470457

COMUNE DI CARRARA
23 SET. 2003


ARCHITETTI DI MASSA CARRARA - ORDINE
ARCH. FILIPPO MENCONI N. 303

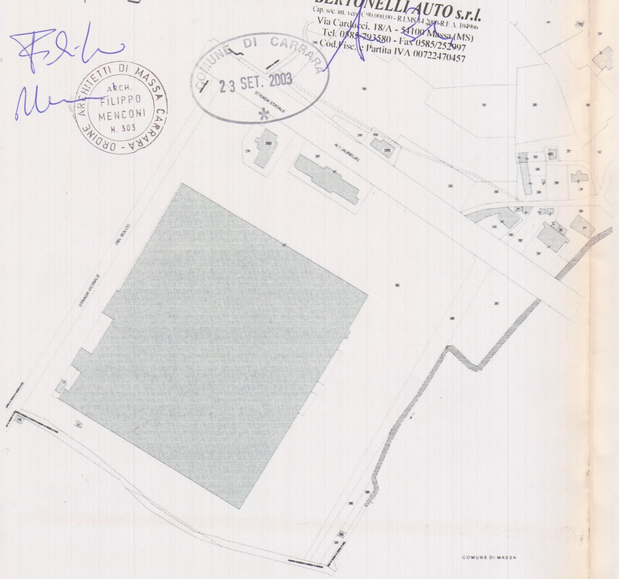


PLANIMETRIA CATASTALE
CONFORME scala 1:2000

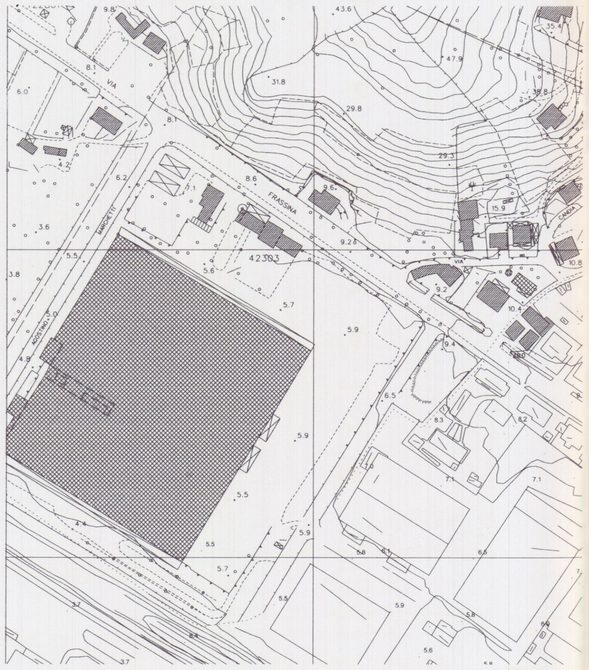


STRALCIO AEROFOTOGAMMETRICO
CONFORME scala 1:2000

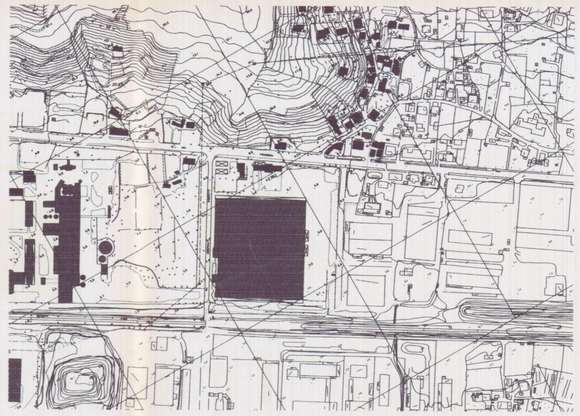

COROGRAFIA GENERALE
scala 1:10.000

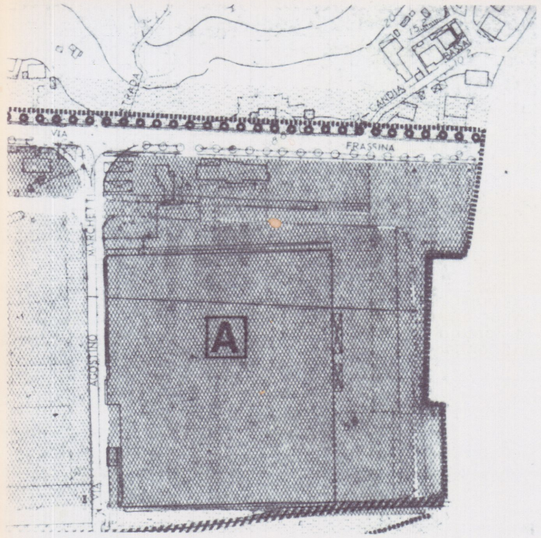

STRALCIO DI PRG
CONFORME SCala 1:2.000

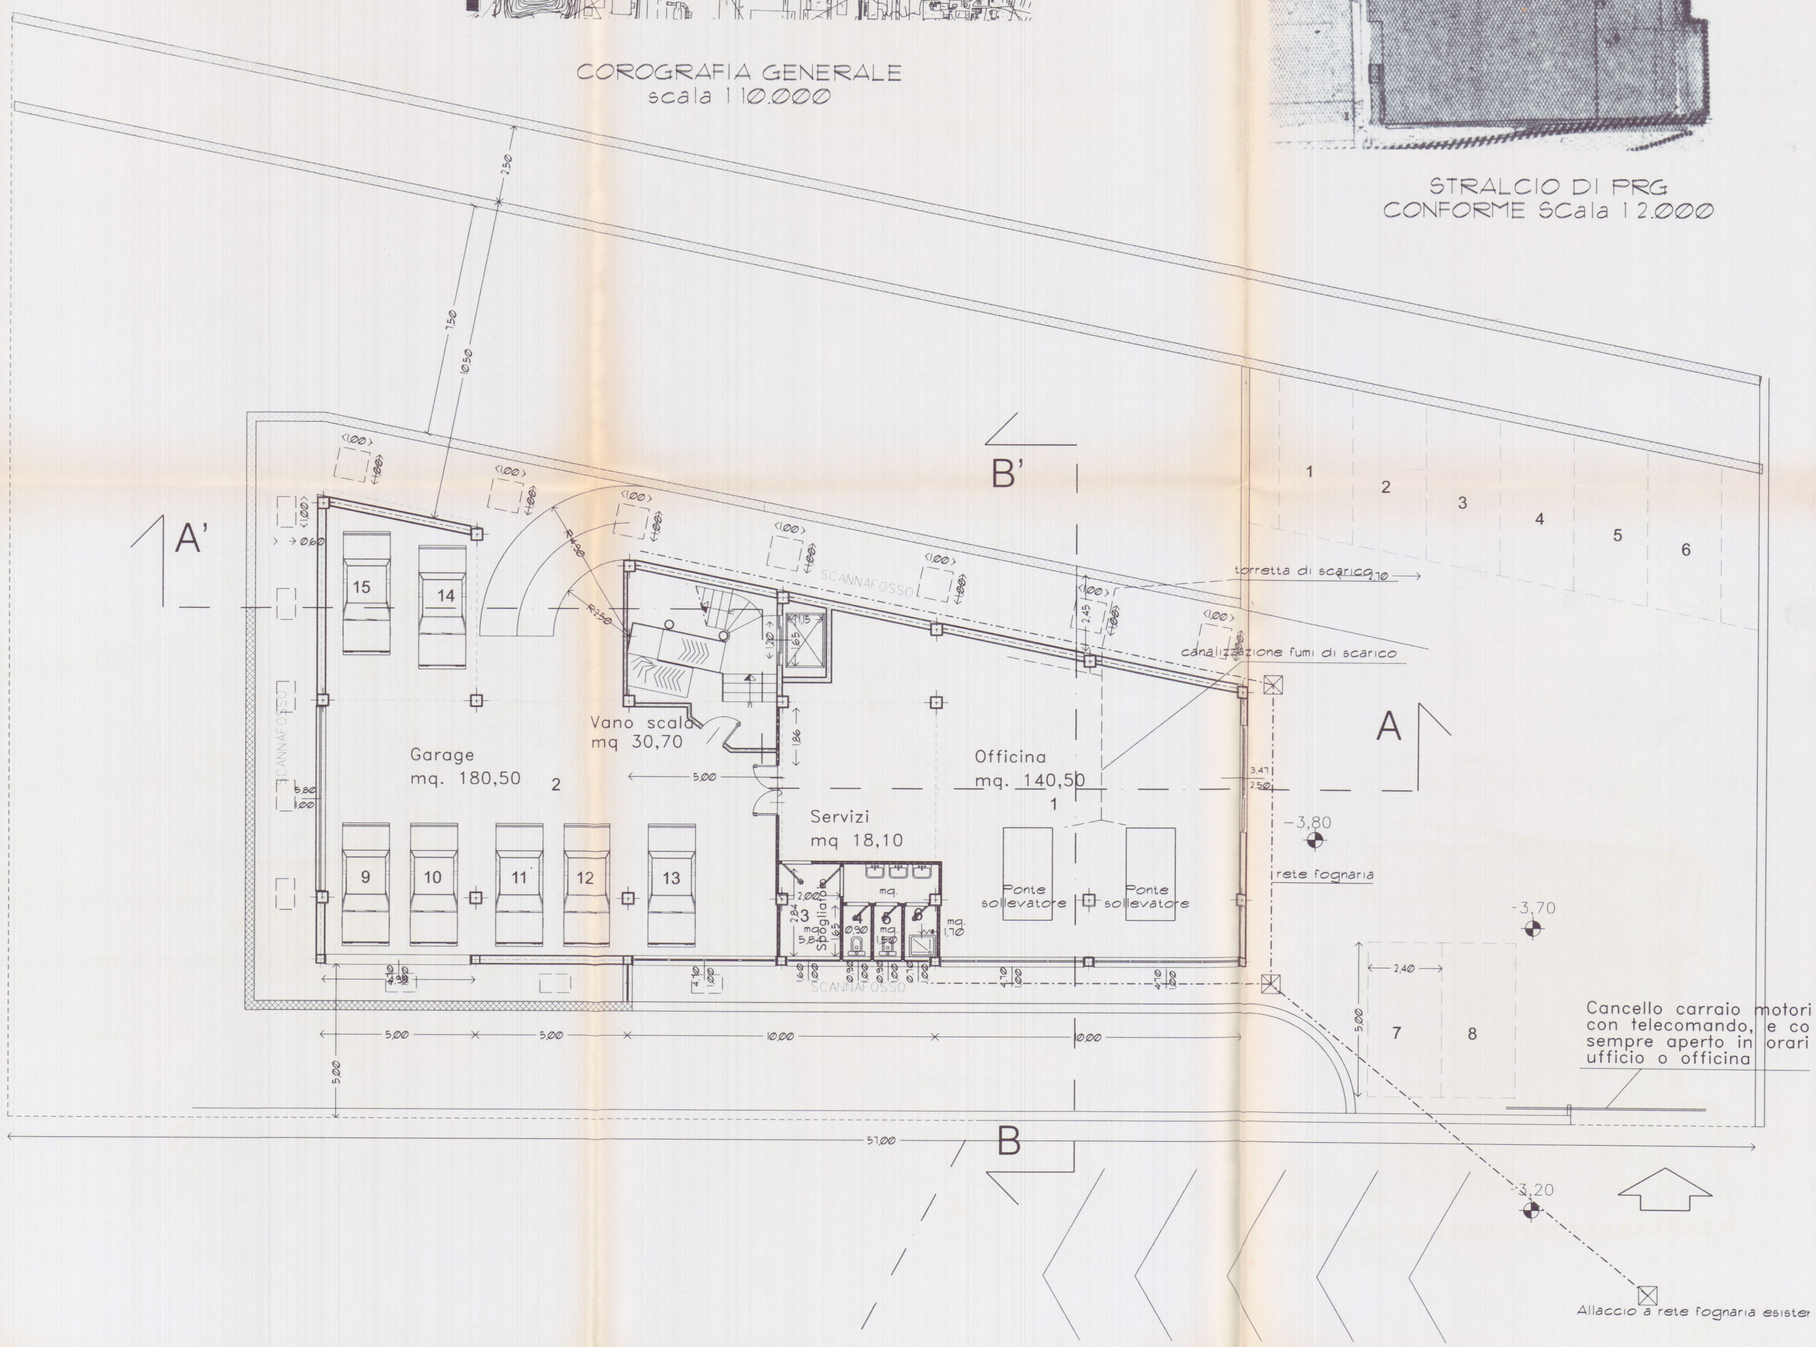

Dott. FILIPPO MENCONI – ARCHITETTO
M. di CARRARA via C. Colombo 11 tel. 631854
CARRARA via M.D'Azeglio 3 tel. 70535
c.f. MNC FPP 61C07 B832V
partita I.V.A. 00673350450

Bertonelli Auto S.r.l. — proprietario
Montagna Felice — impresa
Nuova costruzione di Edificio artigianale Commerciale direzionale — opera
Pianta piano interrato — oggetto
data — riferimento
2 — tavola n.
1:100 — scala

Stato di progetto

ARCHITETTI DI MASSA CARRARA - ORDINE ARCH. FILIPPO MENCONI N. 303

COMUNE DI MASSA 23 SET.

BERTONELLI AUTO s.r.l.
Cap. soc. int. vers. € 90.000,00 - R.I. MS 54.566/R.E.A. 136.062
Via Carducci, 78/A - 54100 Massa (MS)
Tel. 0585/793580 - Fax 0585/252997
Cod.Fisc. e Partita IVA 00722470457

Strada Statale Aurelia

Via di PRG di CZIA

accesso pedonale

Griglia

Autosalone 7

Autosalone mq 201

vano scala mq 22.50

ufficio vendita mq 12.80

ufficio contabilita' mq 34.50

aeratore

A

A'

B

B'

+0,00 -0,15 -0,40 -0,80 -1,20 -3,80 -3,70 -3,10 -1,65 -3,20


Dott. FILIPPO MENCONI – ARCHITETTO
M. di CARRARA via C. Colombo 11 tel. 631854
CARRARA via M. D'Azeglio 3 tel. 70535
c.f. MNC FPP 61C07 B832V
partita I.V.A. 00673350450

Bertonelli Auto S.r.l. — proprietario
Montagna Felice — impreso
Nuova costruzione di Edificio artigianale Commerciale direzionale — opera
Planimetria generale Pianta piano primo, secondo, copertura — oggetto
data — riferimento
3 — tavola n.
1:100 — scala


Stato di progetto

BERTONELLI AUTO s.r.l.
Cap. soc. int. vers. € 100.000,00 i.v. C.C.I.A.A. LUCCA R. I. 154966
Via Carducci, 18/A - 54100 Massa (MS)
Tel. 0585/791580 - Fax 0585/252997
Cod.Fisc. e Partita IVA 00722470457


COMUNE DI CARRARA 23 SET. 2003

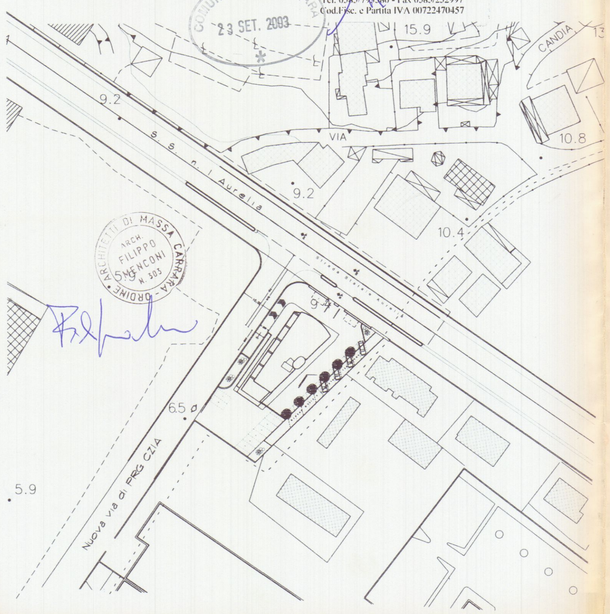


PLANIMETRIA GENERALE
scala 1 500

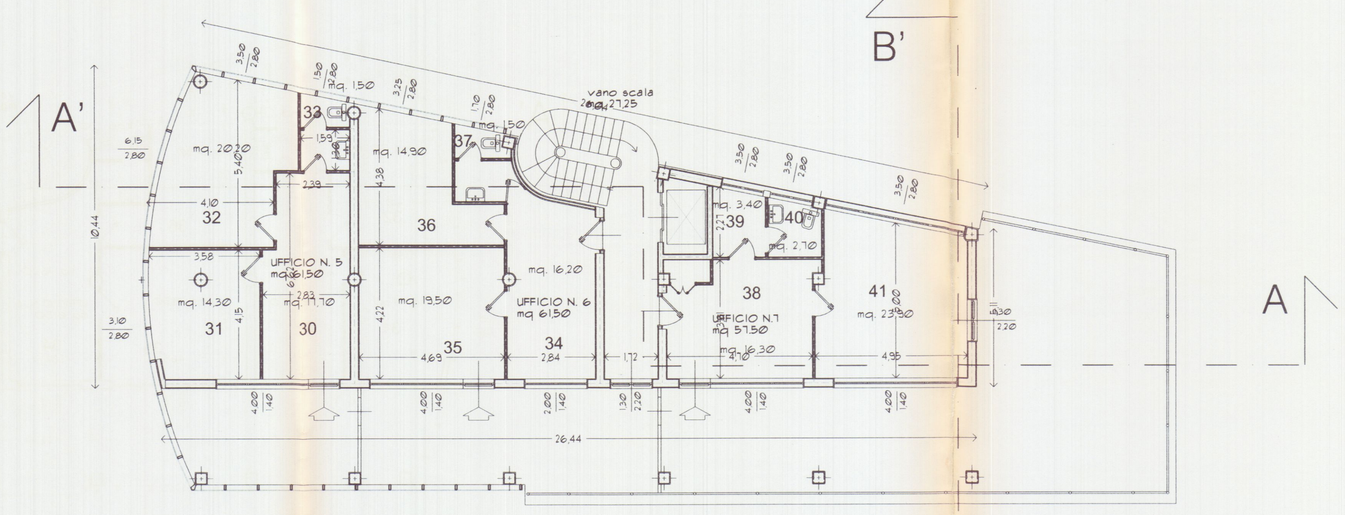

PIANTA PIANO SECONDO

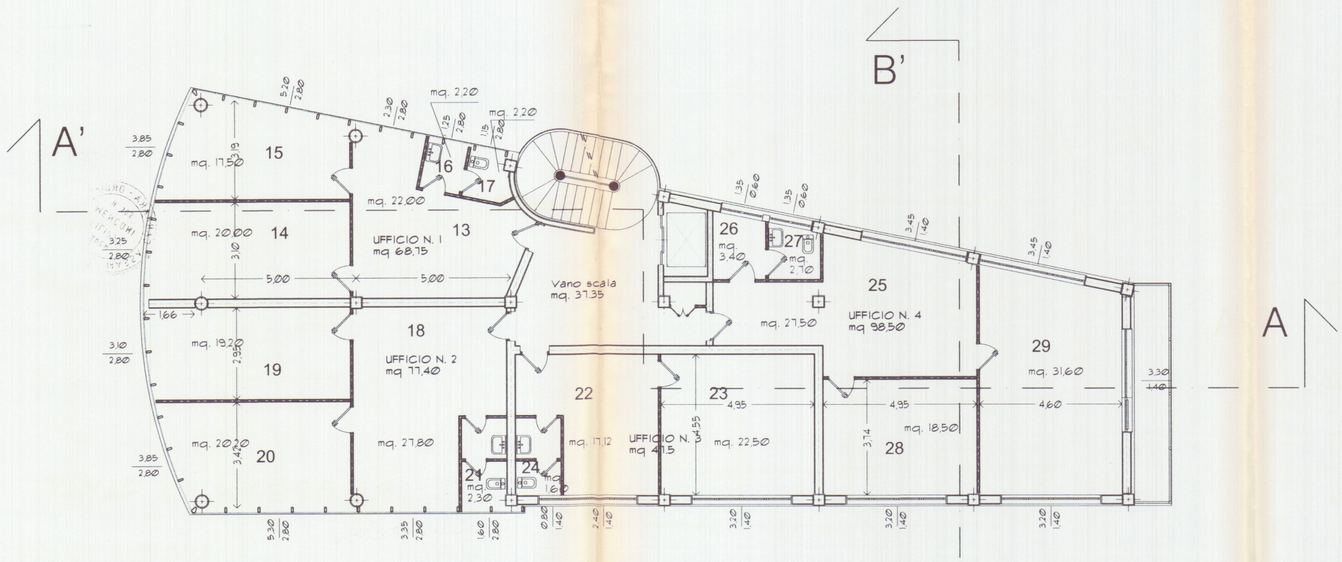

PIANTA PIANO PRIMO

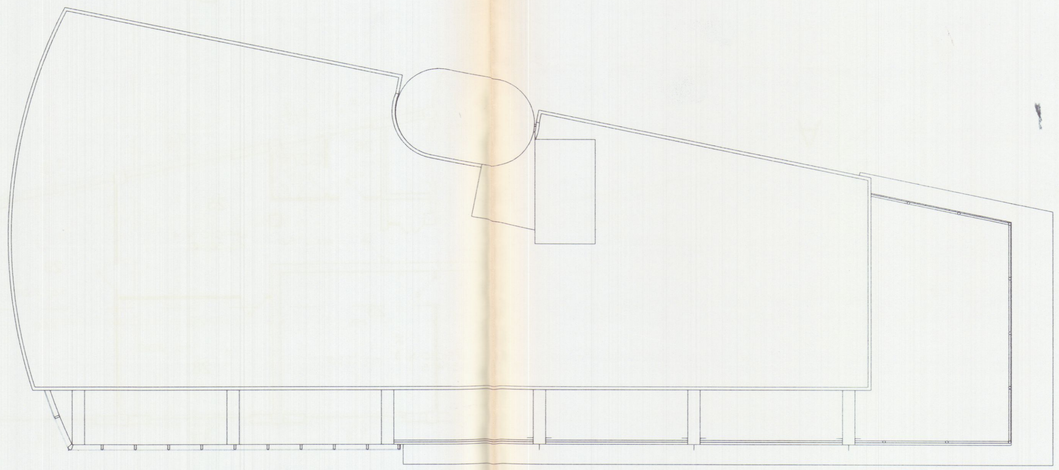

PIANTA COPERTURA

Dott. FILIPPO MENCONI – ARCHITETTO
M. di CARRARA via C. Colombo 11 tel. 631854
CARRARA via M. D'Azeglio 3 tel. 70535
c.f. MNC FPP 61C07 B832V
partita I.V.A. 00673350450

Bertonelli Auto S.r.l. — proprietario
Montagna Felice — impresa

Nuova costruzione di Edificio artigianale Commerciale direzionale — opera

Prospetti e sezione — oggetto

data — riferimento

4 — tavola n.


1:100 — scala

STATO DI PROGETTO

COMUNE DI CARRARA
23 SET. 2003

ARCHITETTI DI MASSA CARRARA – ORDINE – ARCH. FILIPPO MENCONI N. 383


BERTONELLI AUTO s.r.l.
Cap. soc. int. ver. € 10.000,00 - R.E.A. 204886
Via Carducci 18/A - 54100 Massa (MS)
Tel. 0585/791580 - Fax 0585/252997
Cod.Fisc. e Partita IVA 00722470457

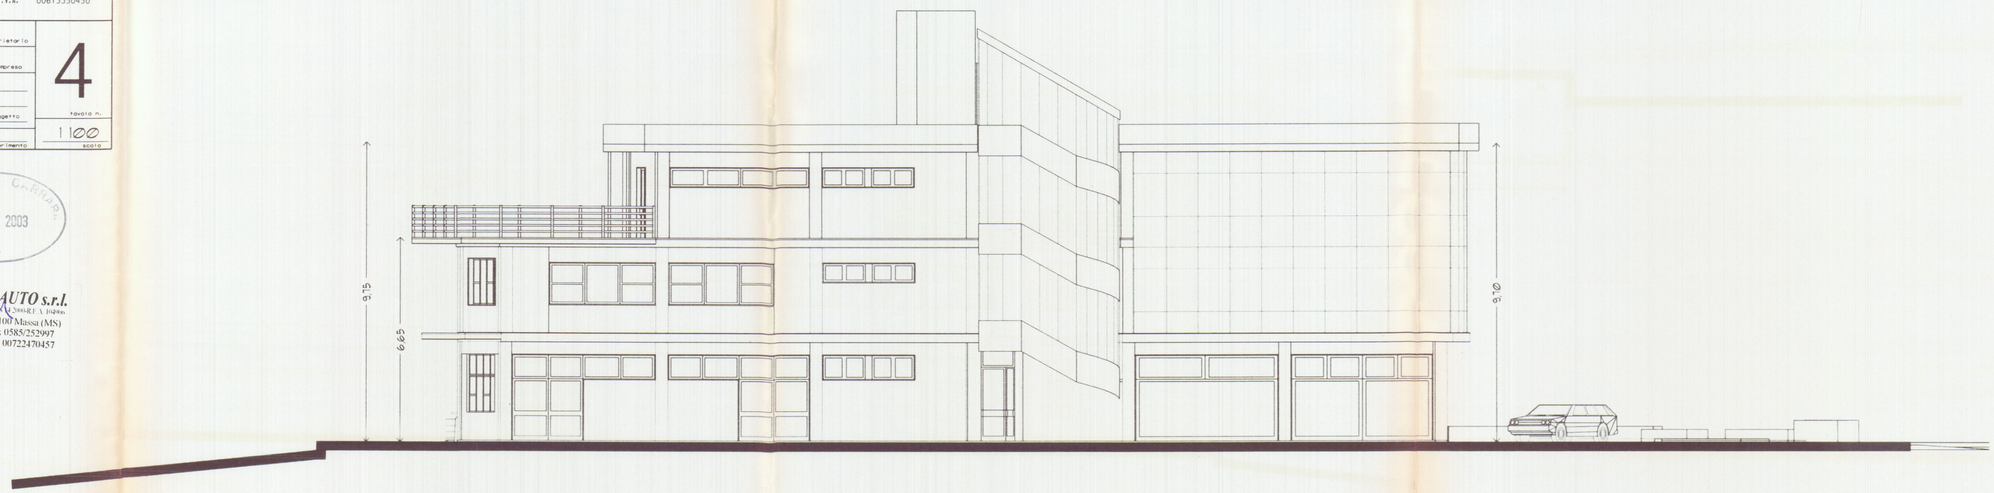

PROSPETTO LATO MASSA



PROSPETTO LATO SARZANA

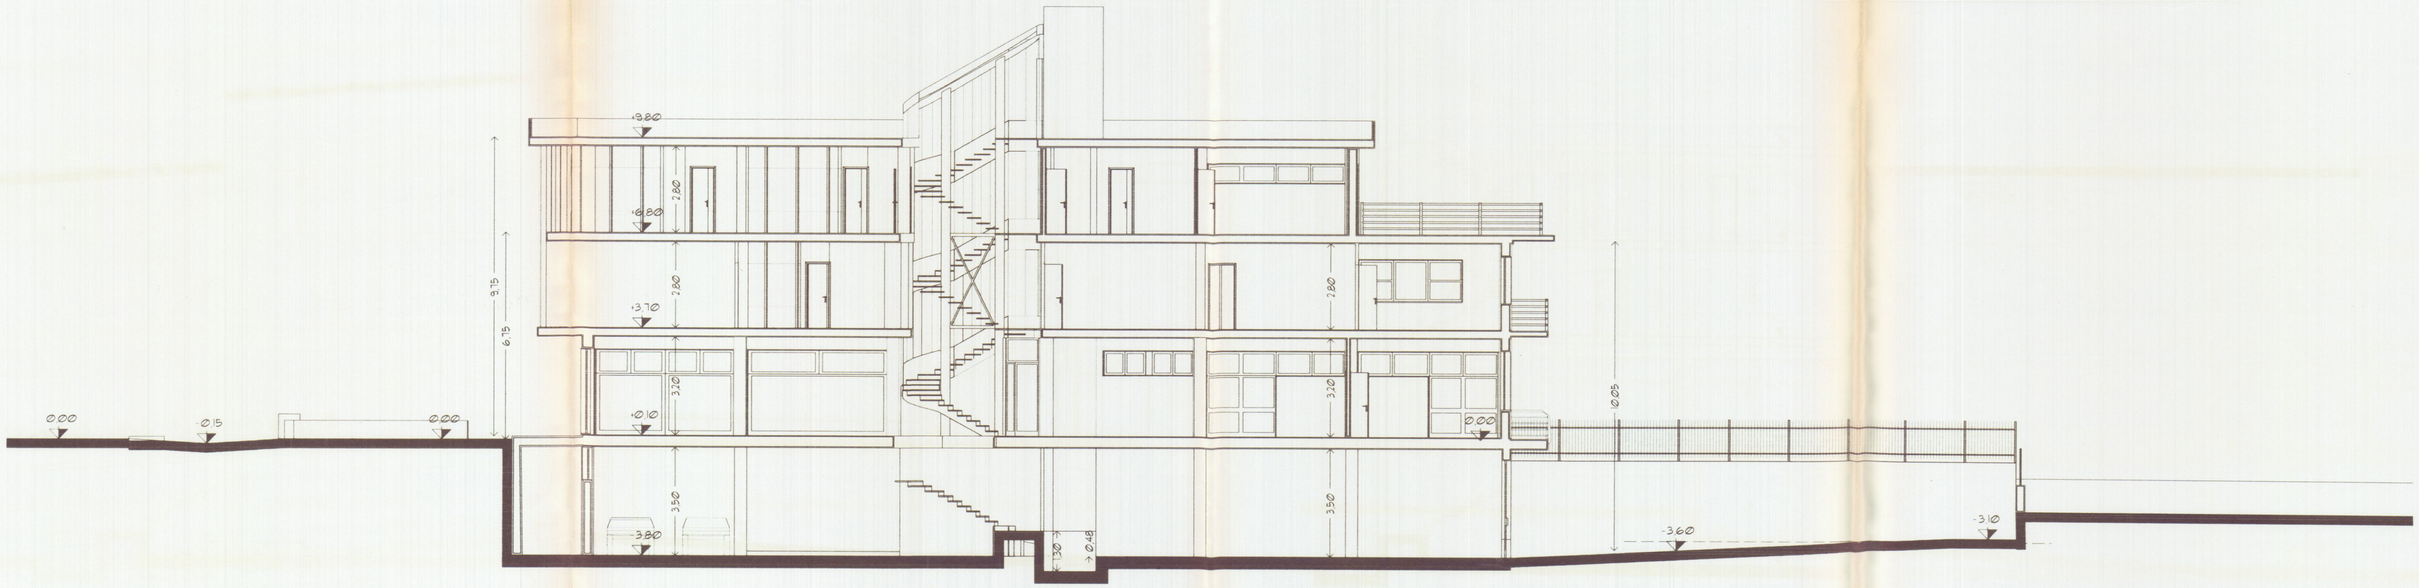

SEZIONE LONGITUDINALE

Dott. FILIPPO MENCONI – ARCHITETTO
M. di CARRARA via C. Colombo 11 tel. 631854
CARRARA via M. D'Azeglio 3 tel. 70535
c.f. MNC FPP 61C07 B832V
partita I.V.A. 00673350450


Bertonelli Auto S.r.l. — proprietario
Montagna Felice — impresa
Nuova costruzione di Edificio artigianale Commerciale direzionale — opera
Prospetti e sezione — oggetto
data — riferimento
tavola n. 5
scala 1:100

STATO DI PROGETTO


BERTONELLI AUTO s.r.l.
Cap. soc. int. vers. € 100.000 - R.I.M.S. n. 29/A - C.C.I.A.A. 19496
Via Carducci, 19/A - 54100 Massa (MS)
Tel. 0585/791580 - Fax 0585/252997
Cod.Fisc. e Partita IVA 00722470457

ARCHITETTO DI MASSA CARRARA – ARCH. FILIPPO MENCONI – N. 103 – ORDINE

COMUNE DI CARRARA
23 SET. 2003

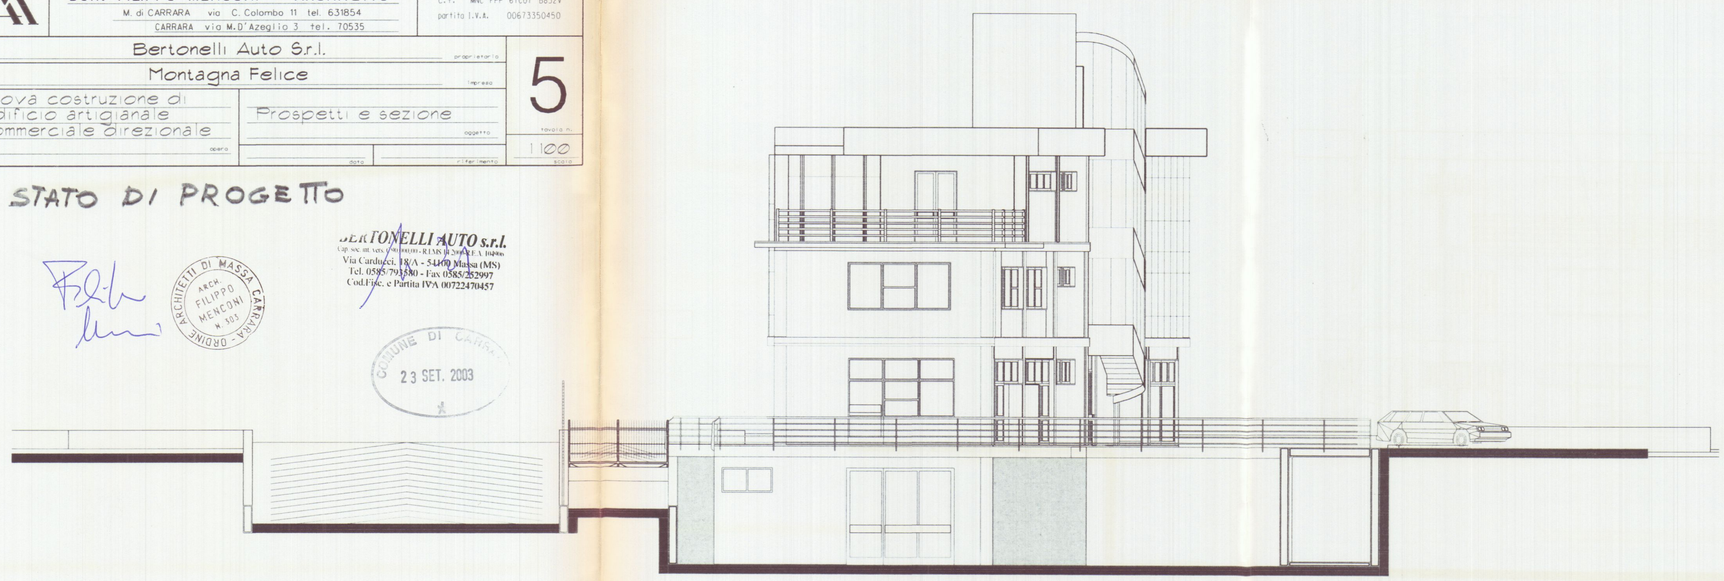

PROSPETTO MARE

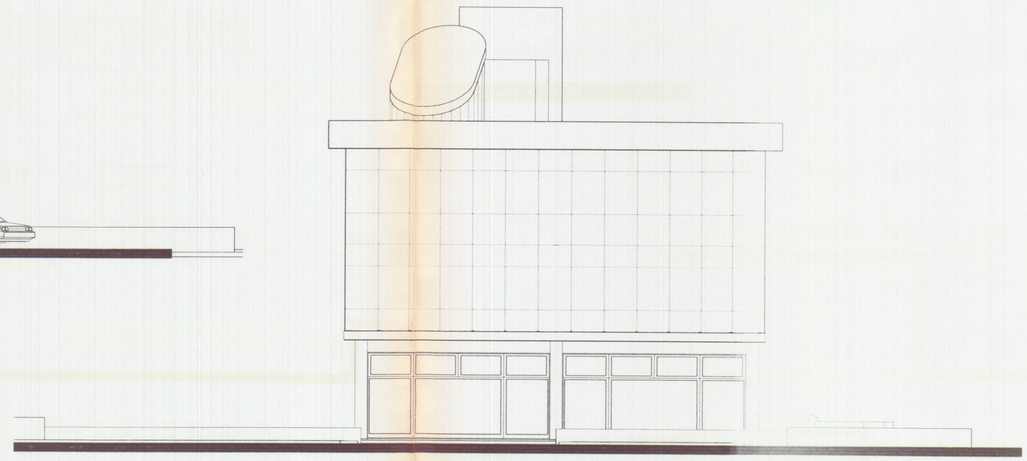


PROSPETTO MONTI




PROSPETTO ringhiera lato Massa



PROSPETTO ringhiera lato Carrara

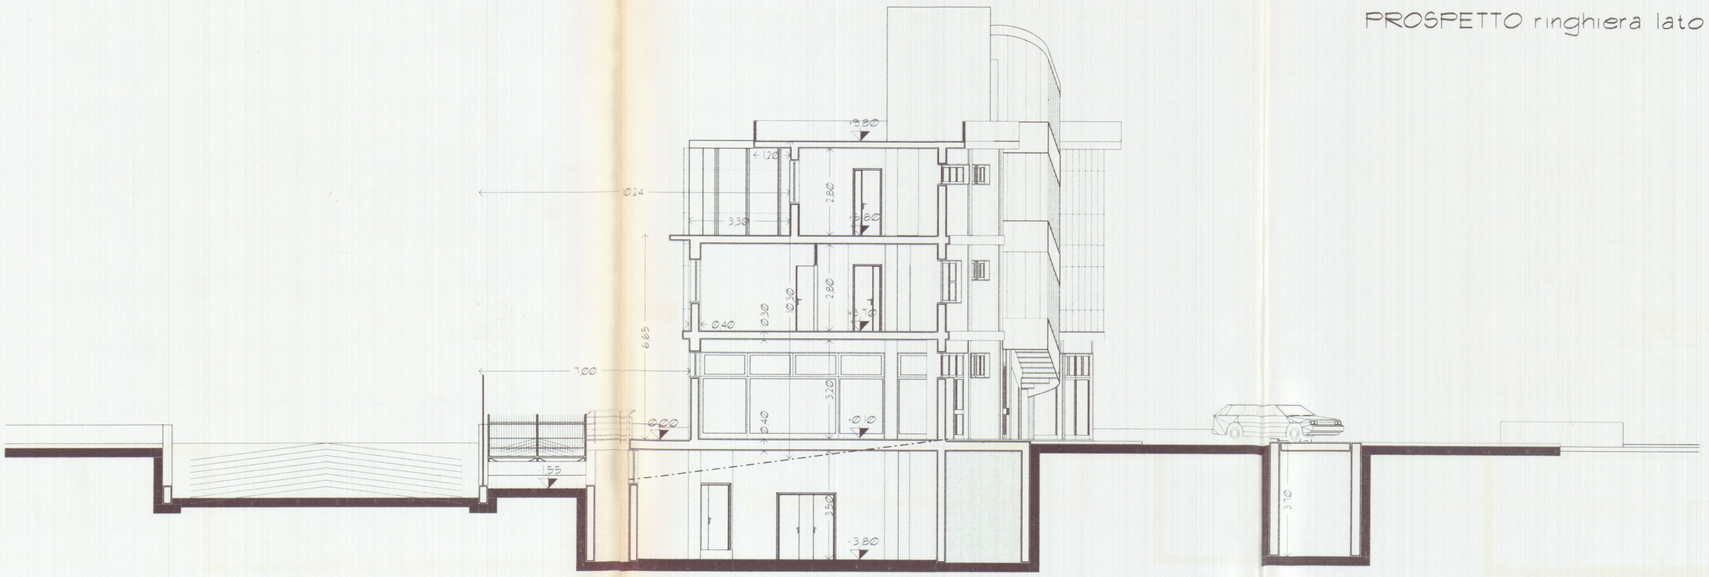

SEZIONE TRASVERSALE

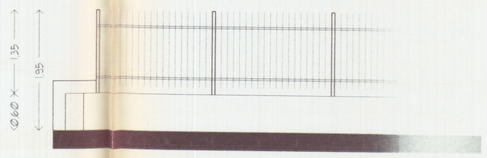

PROSPETTO ringhiera particolare

Dott. FILIPPO MENCONI – ARCHITETTO
M. di CARRARA via C. Colombo 11 tel. 631854
CARRARA via M.D'Azeglio 3 tel. 70535
c.f. MNC FPP 61C07 B832V
partita I.V.A. 00673350450


Bertonelli Auto S.r.l. — proprietario
Montagna Felice — impresa
Nuova costruzione di Edificio artigianale Commerciale direzionale — opera
Prospetti e sezione canale di progetto — oggetto
data — riferimento
1 BIS — elaborato n. — scala

CANALE

ORDINE DEGLI ARCHITETTI DI MASSA CARRARA
dott. arch. FILIPPO MENCONI n. 383

COMUNE DI CARRARA
23 SET. 2003

BERTONELLI AUTO s.r.l.
Cap. soc. int. vers. € 100.000,00 i.v. R.I. MS 02090/R.E.A. 134966
Via Carducci, 19/A - 54100 Massa (MS)
Tel. 0585/793580 - Fax 0585/252997
Cod.Fisc. e Partita IVA 00722470457

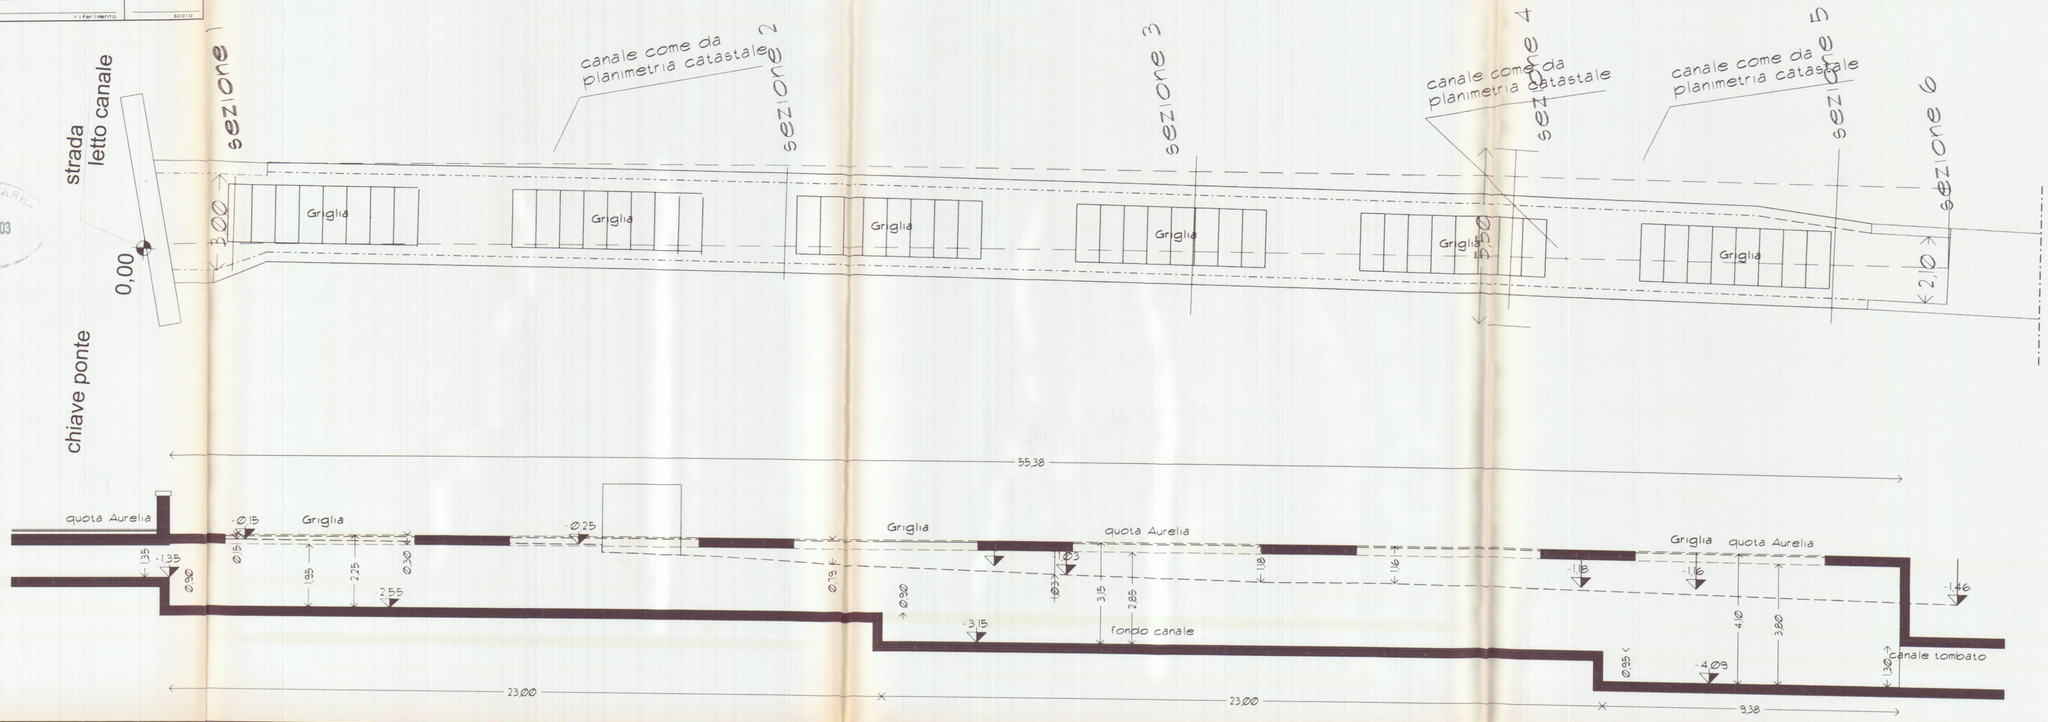

Dott. FILIPPO MENCONI – ARCHITETTO
M. di CARRARA via C. Colombo 11 tel. 631854
CARRARA via M.D'Azeglio 3 tel. 70535

c.f. MNC FPP 61C07 B832V
partita I.V.A. 00673350450

Bertonelli Auto S.r.l. — proprietario
Montagna Felice — impresa

Nuova costruzione di Edificio artigianale Commerciale direzionale — opera

sezioni trasversali
sezioni di progetto — oggetto

data — riferimento

2 BIS — tavola n. — scala


CANALE

ARCHITETTI DI MASSA CARRARA – ORDINE – Dott. FILIPPO MENCONI N. 163

BERTONELLI AUTO s.r.l.
Cap. soc. int. vers. € 10.000,00 - R.E.A. n. 100382 C.C.I.A.A. Massa
Via Carducci, 18/A - 54100 Massa (MS)
Tel. 0585/793880 - Fax 0585/252997
Cod.Fisc. e Partita IVA 00722470457

COMUNE DI CARRARA
23 SET. 2003


Canale di progetto

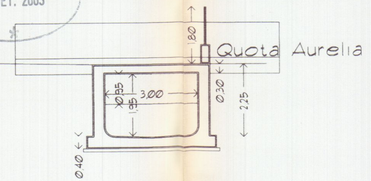

Sezione 1




Sezione 2

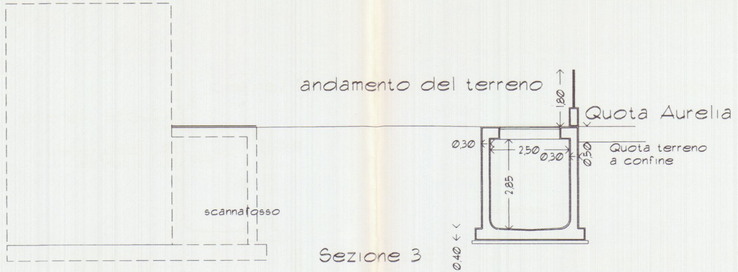

Sezione 3



Sezione 4

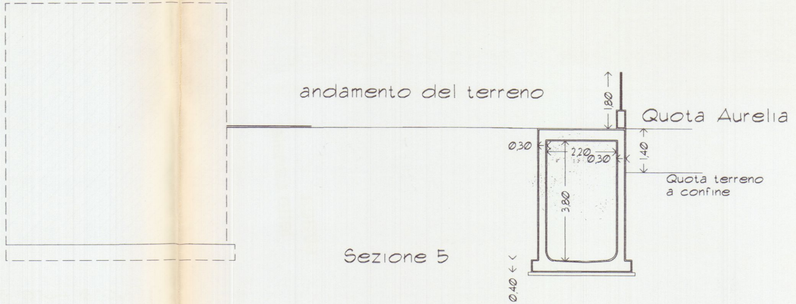

Sezione 5



Sezione 6

Canale tombato

Dott. FILIPPO MENCONI – ARCHITETTO
M. di CARRARA via C. Colombo 11 tel. 631854
CARRARA via M. D'Azeglio 3 tel. 70535
c.f. MNC FPP 61C07 B832V
partita I.V.A. 00673350450

proprietario: Bertonelli Auto S.r.l.

impianto: Montagna Felice

opera: Nuova costruzione di Edificio artigianale Commerciale direzionale

oggetto: Prospetti e sezione canale di progetto

data:


riferimento:

tavola n. 1 Bis

scala:

CANALE

BERTONELLI AUTO s.r.l.
Cap. soc. int. vers. € 100.000,00 - R.I.M.S. e Cod. F. e P. IVA
Via Cardinal Respighi, 54 - 54100 Massa (MS)
Tel. 0585/798580 - Fax 0585/252997
Cod. Fisc. e Partita IVA 00722470457

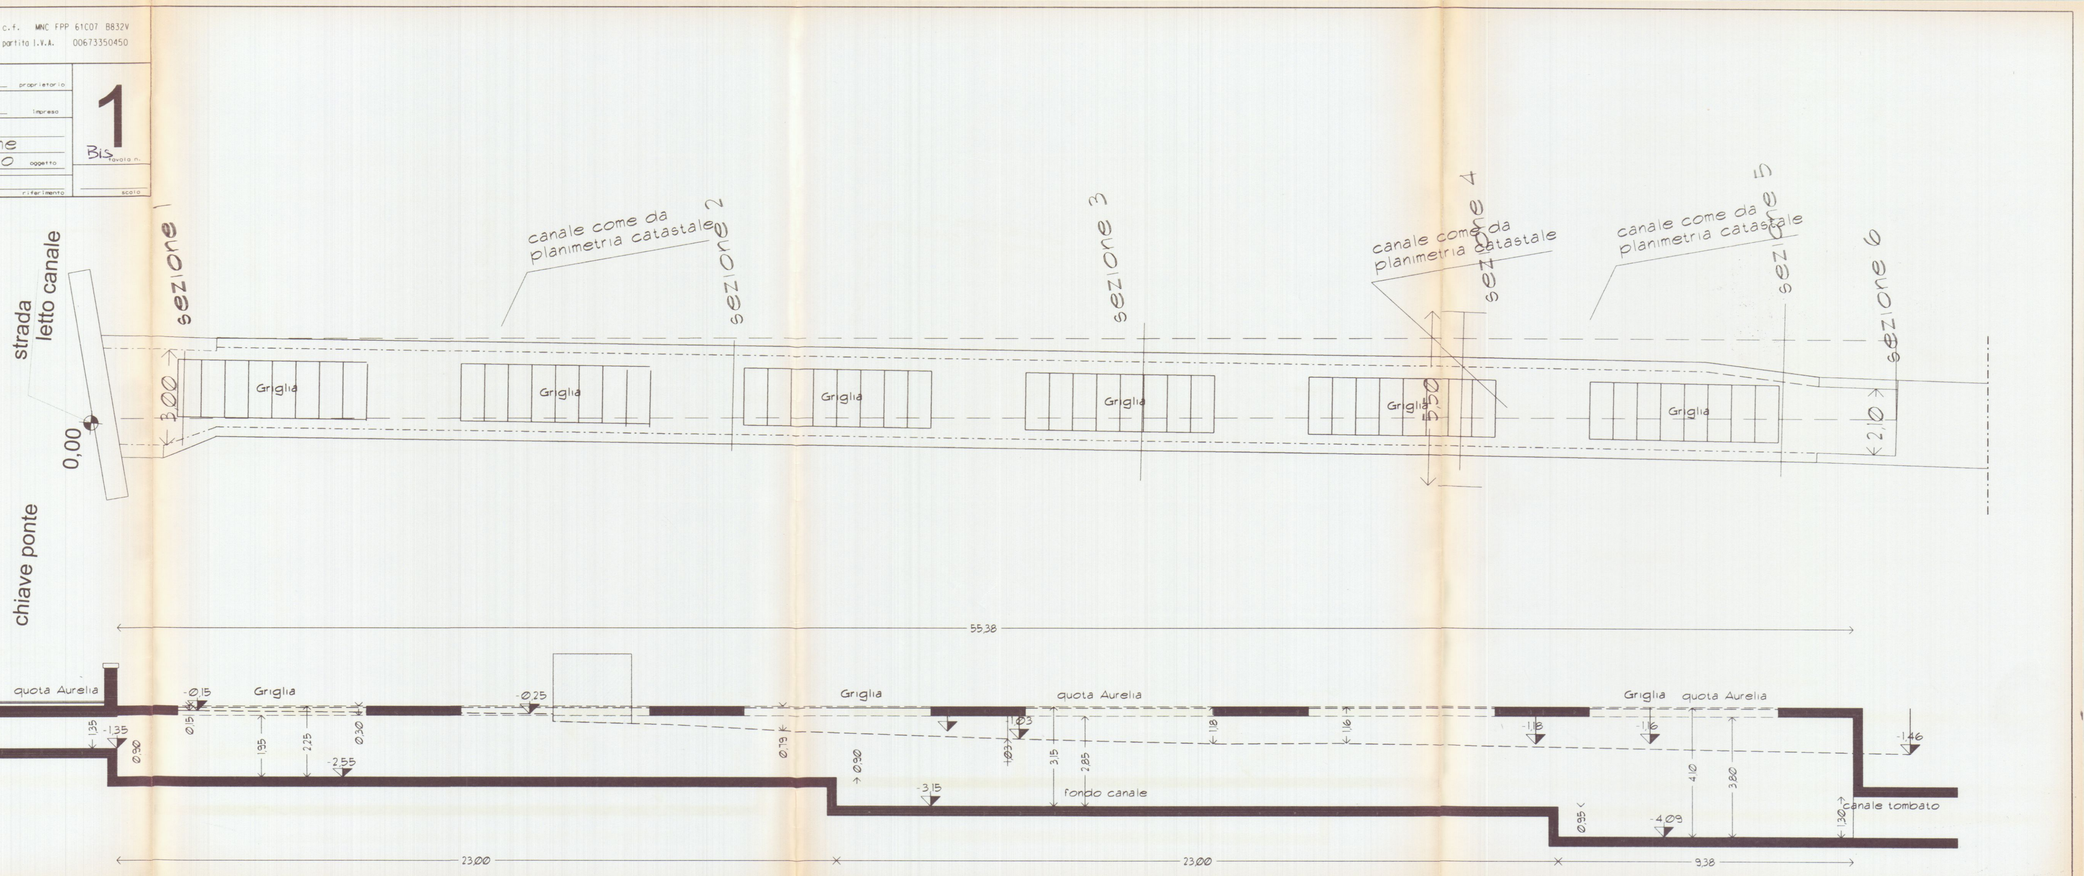

Dott. FILIPPO MENCONI – ARCHITETTO
M. di CARRARA via C. Colombo 11 tel. 631854
CARRARA via M.D'Azeglio 3 tel. 70535
c.f. MNC FPP 61C07 B832V
partita i.V.A. 00673350450

Bertonelli Auto S.r.l. — proprietario
Montagna Felice — impresso
Nuova costruzione di Edificio artigianale Commerciale direzionale — opera
sezioni trasversali sezioni di progetto — oggetto
data — riferimento
2 BIS — tavola n.
scala


CANALE

BERTONELLI AUTO s.r.l.
Cap. soc. int. vers. € 90.000,00 - R.I. 01592/2004/R.E.A. 104/No.
Via Carriona, 18/A - 54100 Massa (MS)
Tel. 0585/792580 - Fax 0585/252997
Cod.Fisc. & Partita IVA 00722470457

ORDINE DEGLI ARCHITETTI DI MASSA CARRARA — Dott. FILIPPO MENCONI N. 193

COMUNE DI CARRARA 23 SET. 2003

Canale di progetto

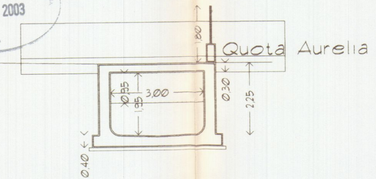

Sezione 1




Sezione 2




Sezione 3



Sezione 4

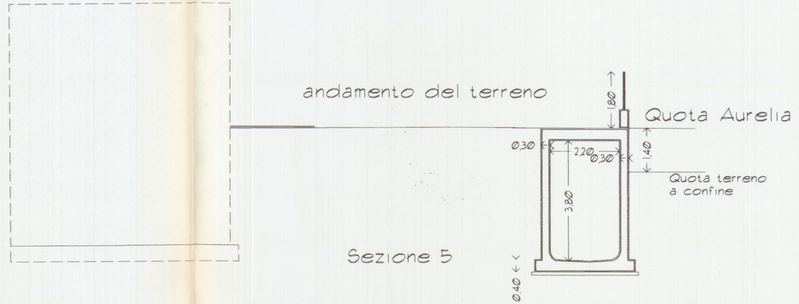

Sezione 5

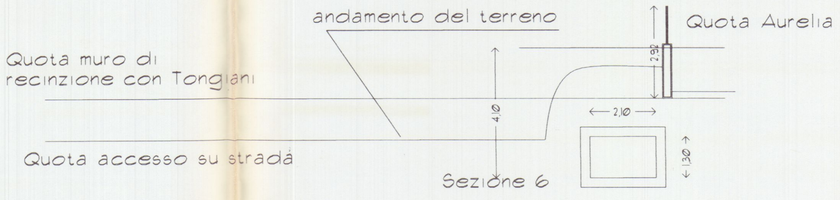

Sezione 6

Canale tombato


Dott. FILIPPO MENCONI – ARCHITETTO
M. di CARRARA via C. Colombo 11 tel. 631854
CARRARA via M.D'Azeglio 3 tel. 70535
c.f. MNC FPP 61C07 B832V
partita I.V.A. 00673350450

Bertonelli Auto S.r.l. — proprietario
Montagna Felice — impresa
Nuova costruzione di Edificio artigianale Commerciale direzionale — opera
Prospetti e sezione canale di progetto — oggetto
data — riferimento
1 BIS — tavola n. — scala

CANALE

BERTONELLI AUTO s.r.l.
Cap. soc. int. vers. € 10.400,00 - REA 134704 C.C.I.A.A. Massa
Via Carducci, 48/A - 54100 Massa (MS)
Tel. 0585 790380 - Fax 0585/252997
Cod.Fisc. e Partita IVA 00722470457

COMUNE DI CARRARA
23 SET. 2003

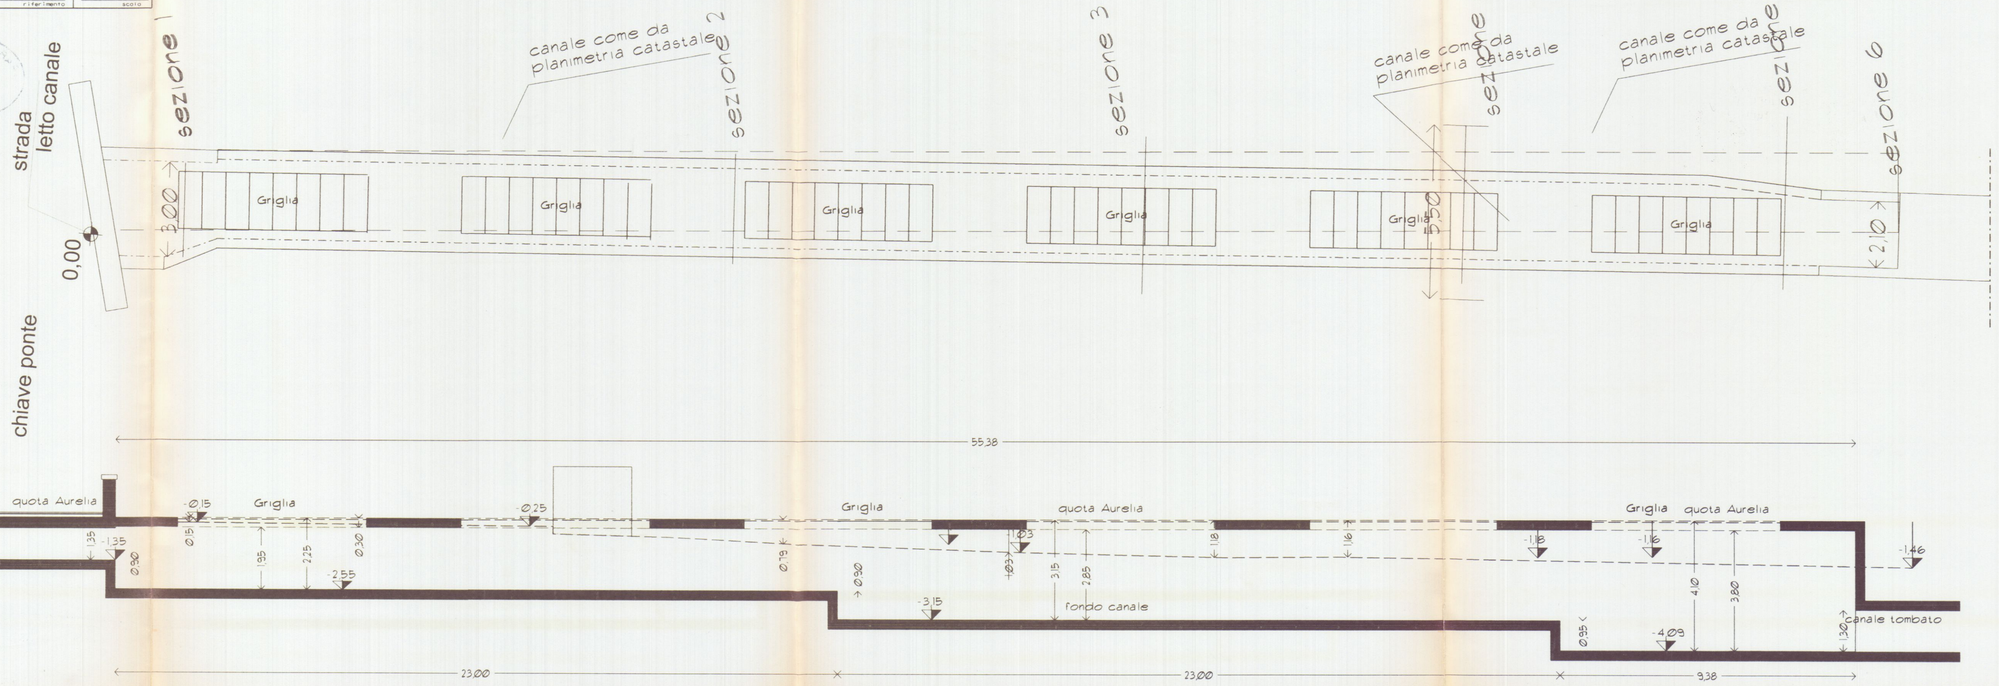

Dott. FILIPPO MENCONI – ARCHITETTO
M. di CARRARA via C. Colombo 11 tel. 631854
CARRARA via M. D'Azeglio 3 tel. 70535
c.f. MNC FPP 61C07 B832V
partita I.V.A. 00673350450

Bertonelli Auto S.r.l. — proprietario
Montagna Felice — impianto
Nuova costruzione di Edificio artigianale Commerciale direzionale — opera
sezioni trasversali sezioni di progetto — oggetto
data — riferimento — scala
2 Bis — foglio n.


CANALE

BERTONELLI AUTO s.r.l.
Cap. soc. int. vers. Euro 100.000,00 i.v. Reg. Imp. Massa
Via Carducci, 187 – 54100 Massa (MS)
Tel. 0585/793580 - Fax 0585/252997
Cod.Fisc. e Partita IVA 00722470457

ARCHITETTO DI MASSA CARRARA FILIPPO MENCONI N. 393 ORDINE

COMUNE DI CARRARA 23 SET. 2003


Canale di progetto

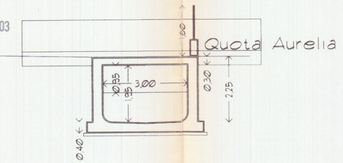

Sezione 1




Sezione 2

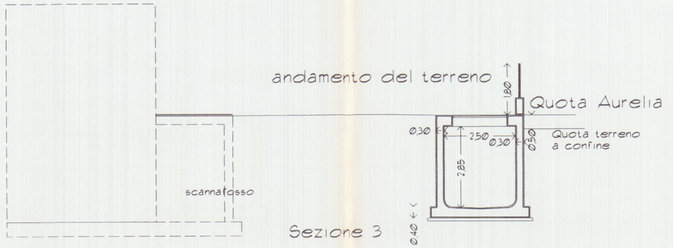


Sezione 3



Sezione 4

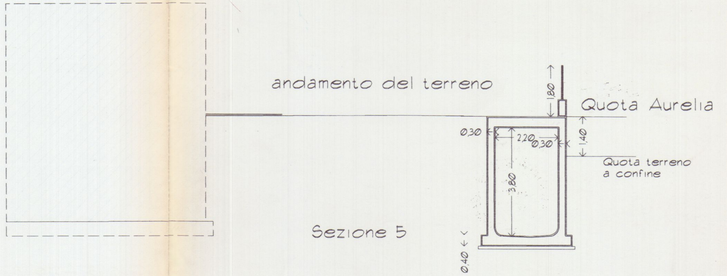

Sezione 5

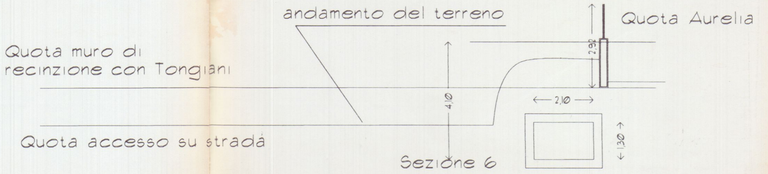

Sezione 6

Canale tombato

Dott. FILIPPO MENCONI – ARCHITETTO
M. di CARRARA via C. Colombo 11 tel. 631854
CARRARA via M.D'Azeglio 3 tel. 70535
c.f. MNC FPP 61C07 B832V
partita I.V.A. 00673350450

proprietario: Bertonelli Auto S.r.l.

impianto: Montagna Felice

opera: Nuova costruzione di Edificio artigianale Commerciale direzionale

oggetto: Pianta piano Aurelia

data


riferimento

tavola n.: 1


scala: 1:100

Stato ATTUALE


BERTONELLI AUTO S.r.l.
Via Carducci, 18/A - 54100 Massa (MS)
Tel. 0585/793580 - Fax 0585/252997
Cod.Fisc. e Partita IVA 00722470457

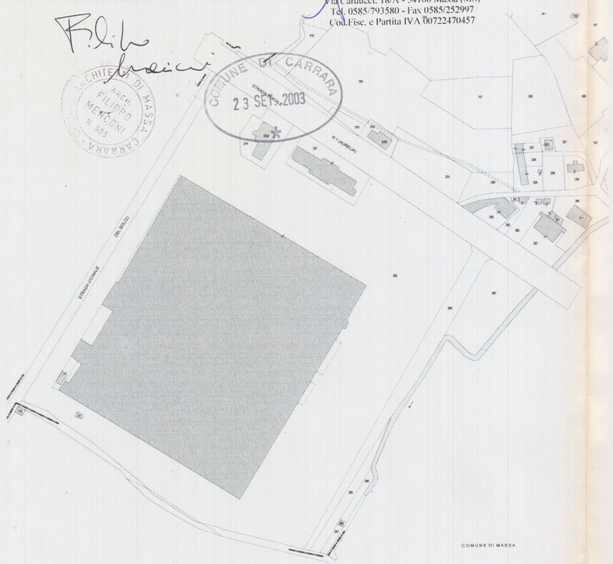


PLANIMETRIA CATASTALE
CONFORME scala 1:2000

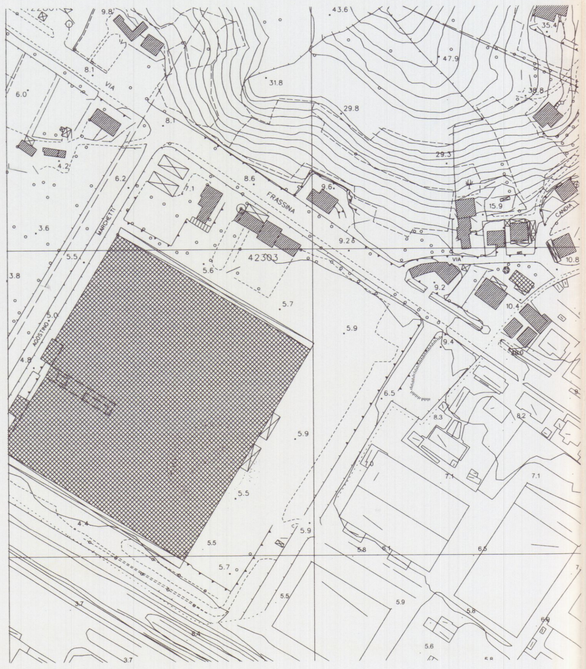


STRALCIO AEROFOTOGAMMETRICO
CONFORME scala 1:2000

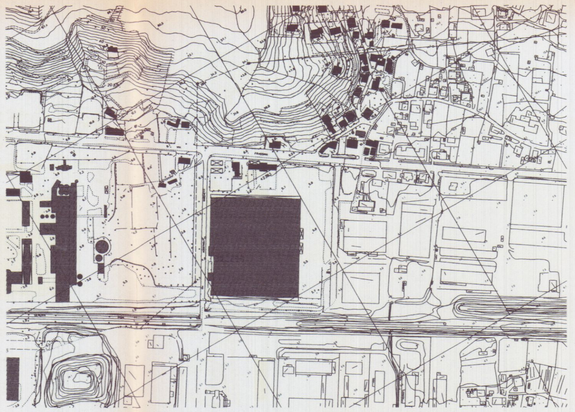

COROGRAFIA GENERALE
scala 1:10.000

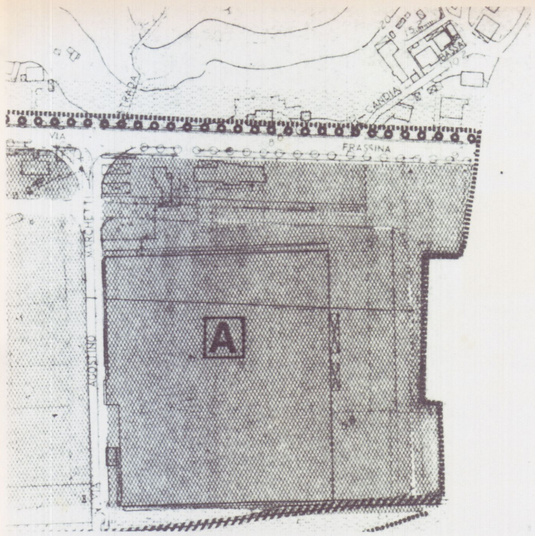

STRALCIO DI PRG
CONFORME SCala 1:2.000

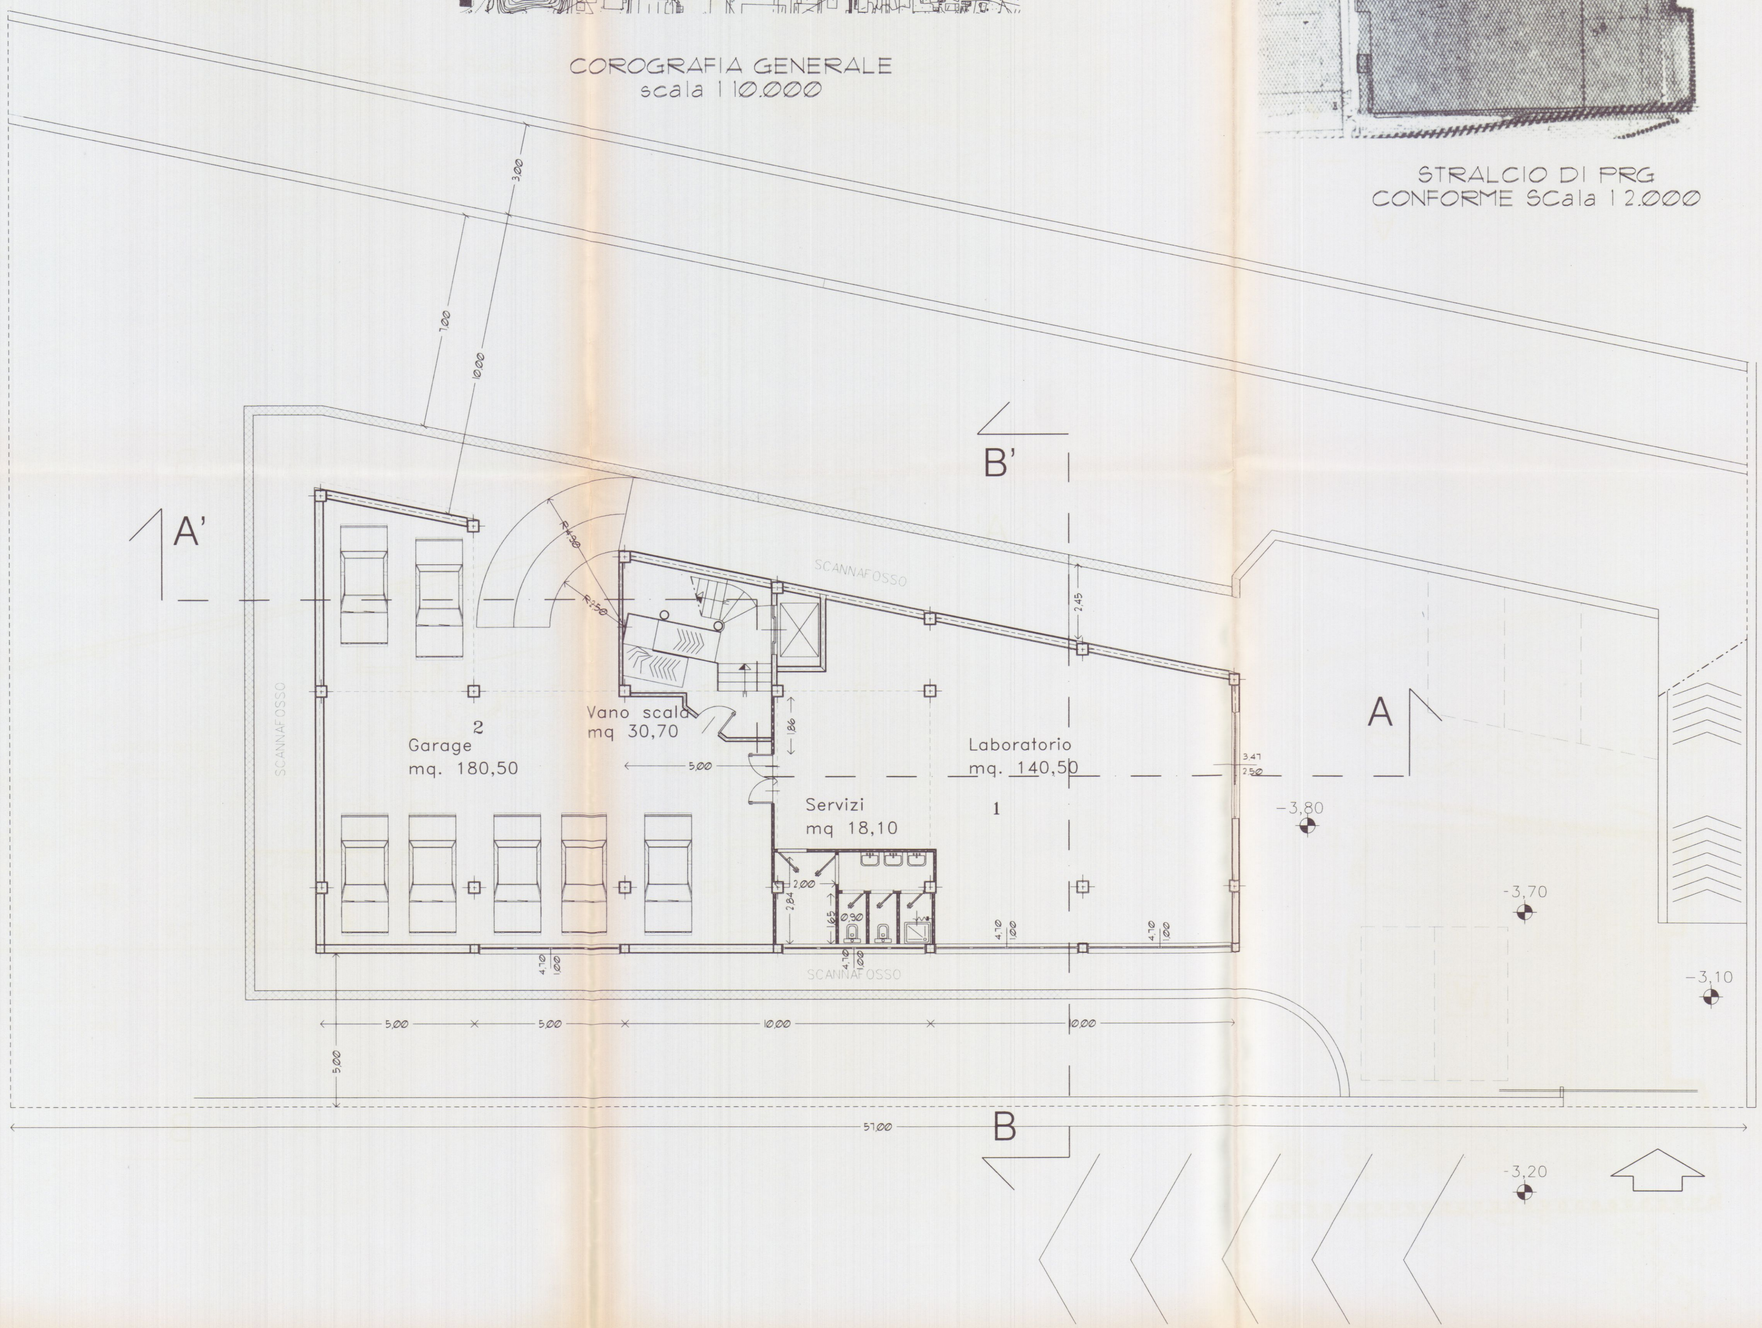

Dott. FILIPPO MENCONI – ARCHITETTO
M. di CARRARA via C. Colombo 11 tel. 631854
CARRARA via M.D'Azeglio 3 tel. 70535
c.f. MNC FPP 61C07 B832V
partita I.V.A. 00673350450


Bertonelli Auto S.r.l. — proprietario
Montagna Felice — impresa
Nuova costruzione di Edificio artigianale Commerciale direzionale — opera
Pianta piano Aurelia — oggetto
data — riferimento
1 — tavola n.
1:100 — scala

Stato ATUALE


BERTONELLI AUTO s.r.l.
Via Carducci, 18/A - 54100 Massa (MS)
Tel. 0585/793580 - Fax 0585/252997
Cod.Fisc. e Partita IVA 00922470457

COMUNE DI CARRARA 23 SET. 2003


ARCHITETTI DI MASSA CARRARA — ARCH. FILIPPO MENCONI N. 503

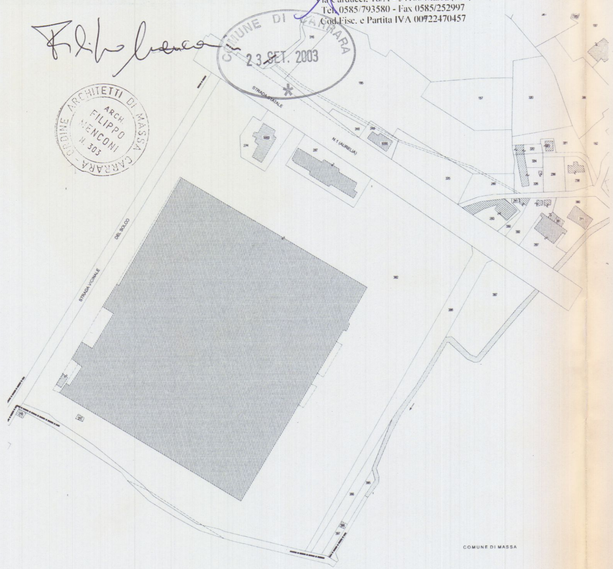


PLANIMETRIA CATASTALE
CONFORME scala 1:2000

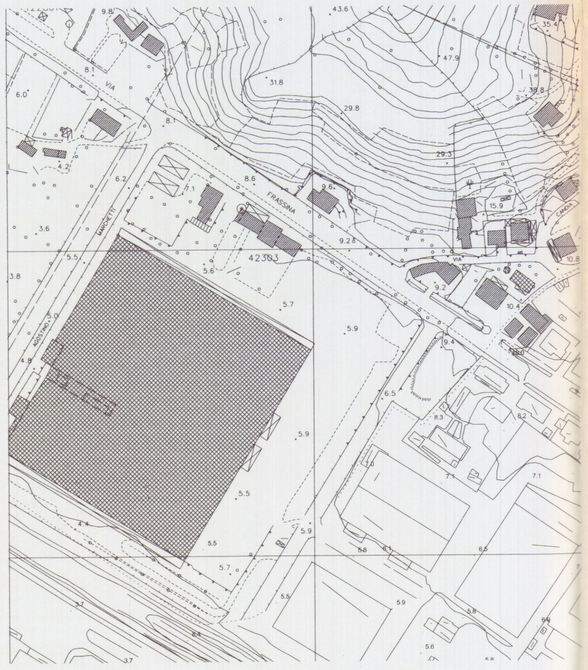


STRALCIO AEROFOTOGAMMETRICO
CONFORME scala 1:2000

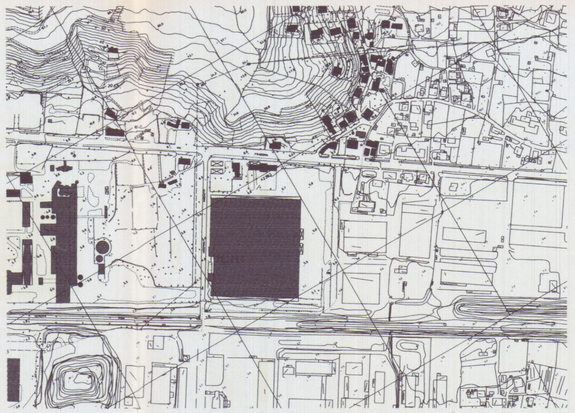

COROGRAFIA GENERALE
scala 1:10.000

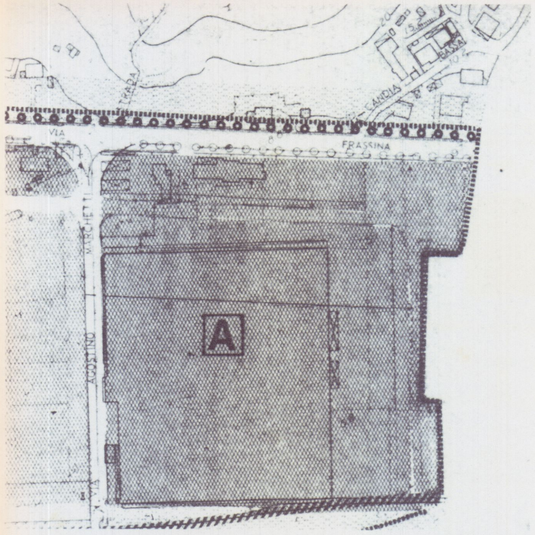

STRALCIO DI PRG
CONFORME SCala 1:2.000

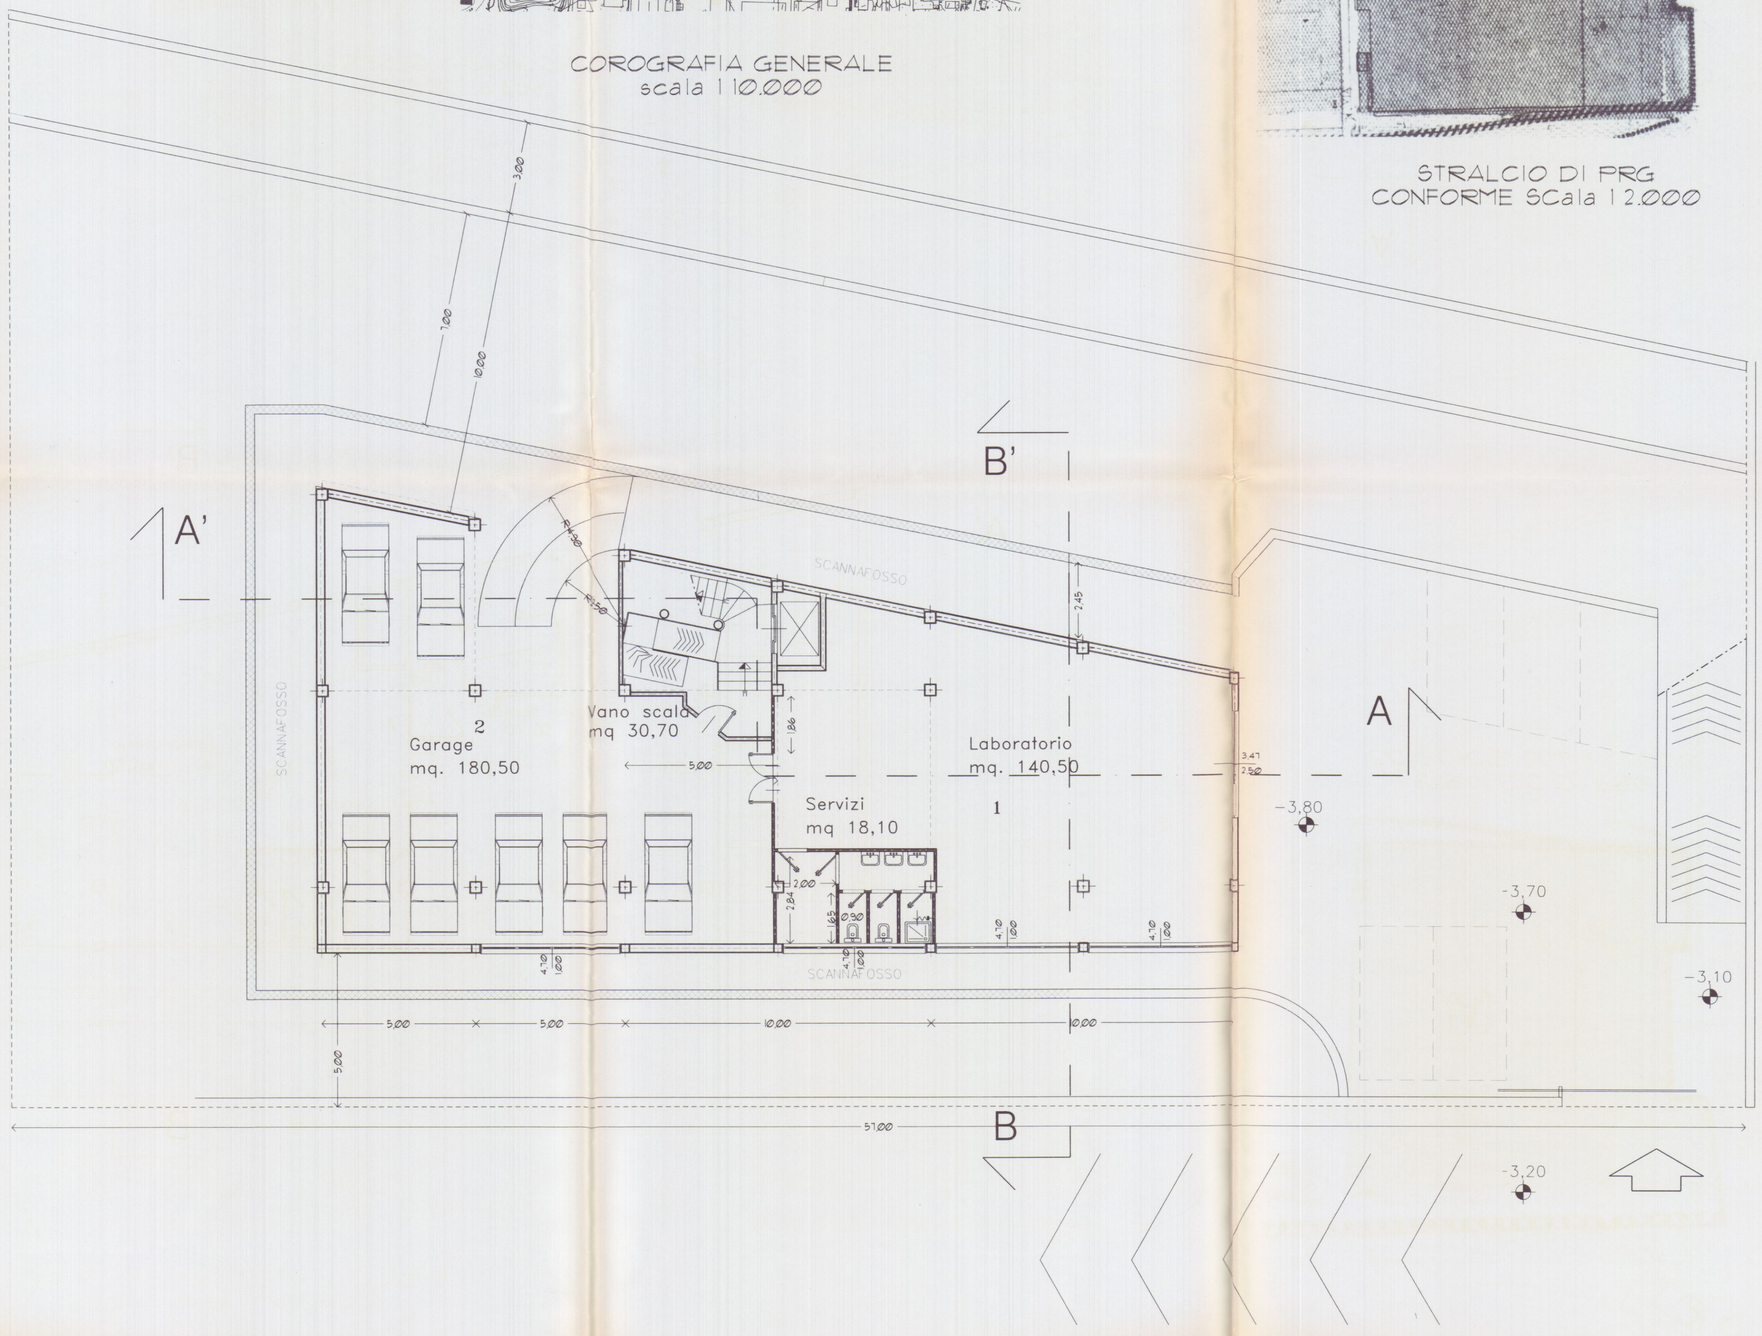

Dott. FILIPPO MENCONI – ARCHITETTO
M. di CARRARA via C. Colombo 11 tel. 631854
CARRARA via M.D'Azeglio 3 tel. 70535
c.f. MNC FPP 61C07 B832V
partita I.V.A. 00673350450

Bertonelli Auto S.r.l. — proprietario
Montagna Felice — impreso
Nuova costruzione di Edificio artigianale Commerciale direzionale — opera
Pianta piano Aurelia — oggetto
data — riferimento
1 — tavola n.
1:100 — scala

Stato di progetto


BERTONELLI AUTO s.r.l.
Via Carducci, 18/A - 54100 Massa (MS)
Tel. 0585/793580 - Fax 0585/252997
Cod.Fisc. e Partita IVA 00722470457

COMUNE DI CARRARA
23 SET. 2003


ORDINE ARCHITETTI DI MASSA CARRARA
ARCH. FILIPPO MENCONI N. 403




PLANIMETRIA CATASTALE
CONFORME scala 1:2000

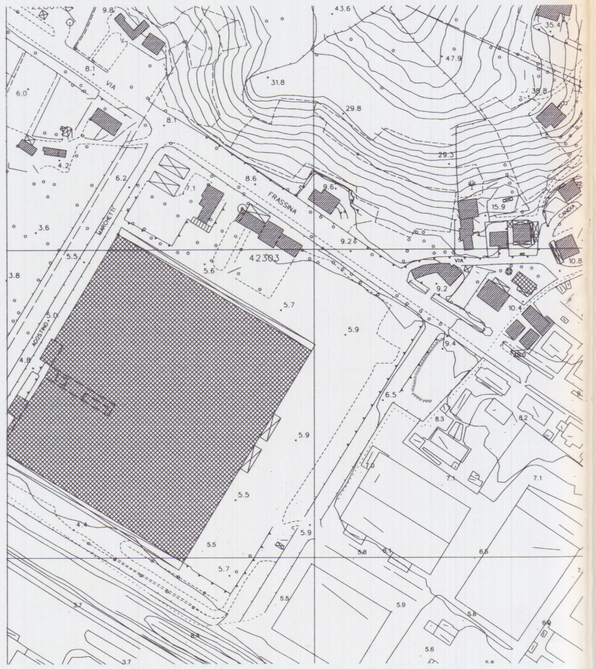


STRALCIO AEROFOTOGAMMETRICO
CONFORME scala 1:2000

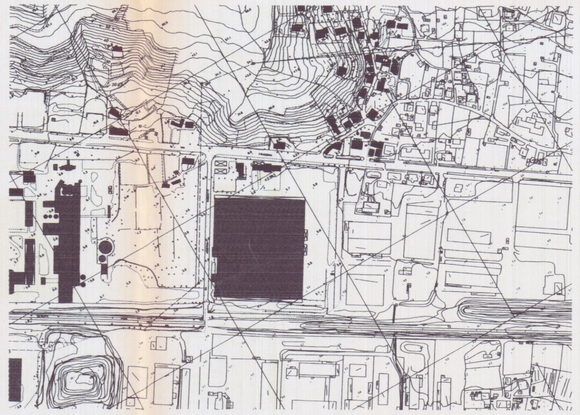

COROGRAFIA GENERALE
scala 1:10.000

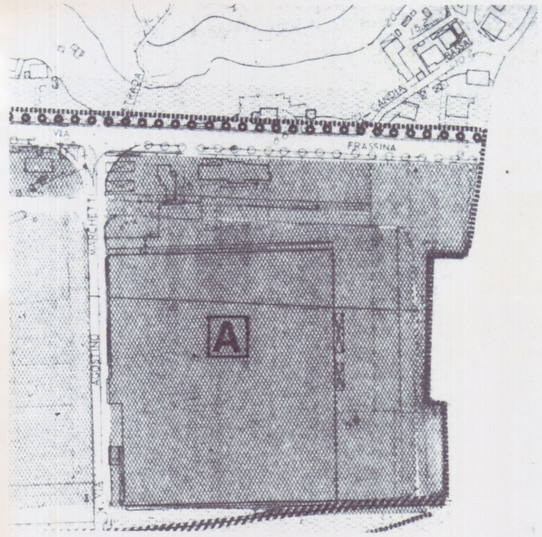

STRALCIO DI PRG
CONFORME SCala 1:2.000

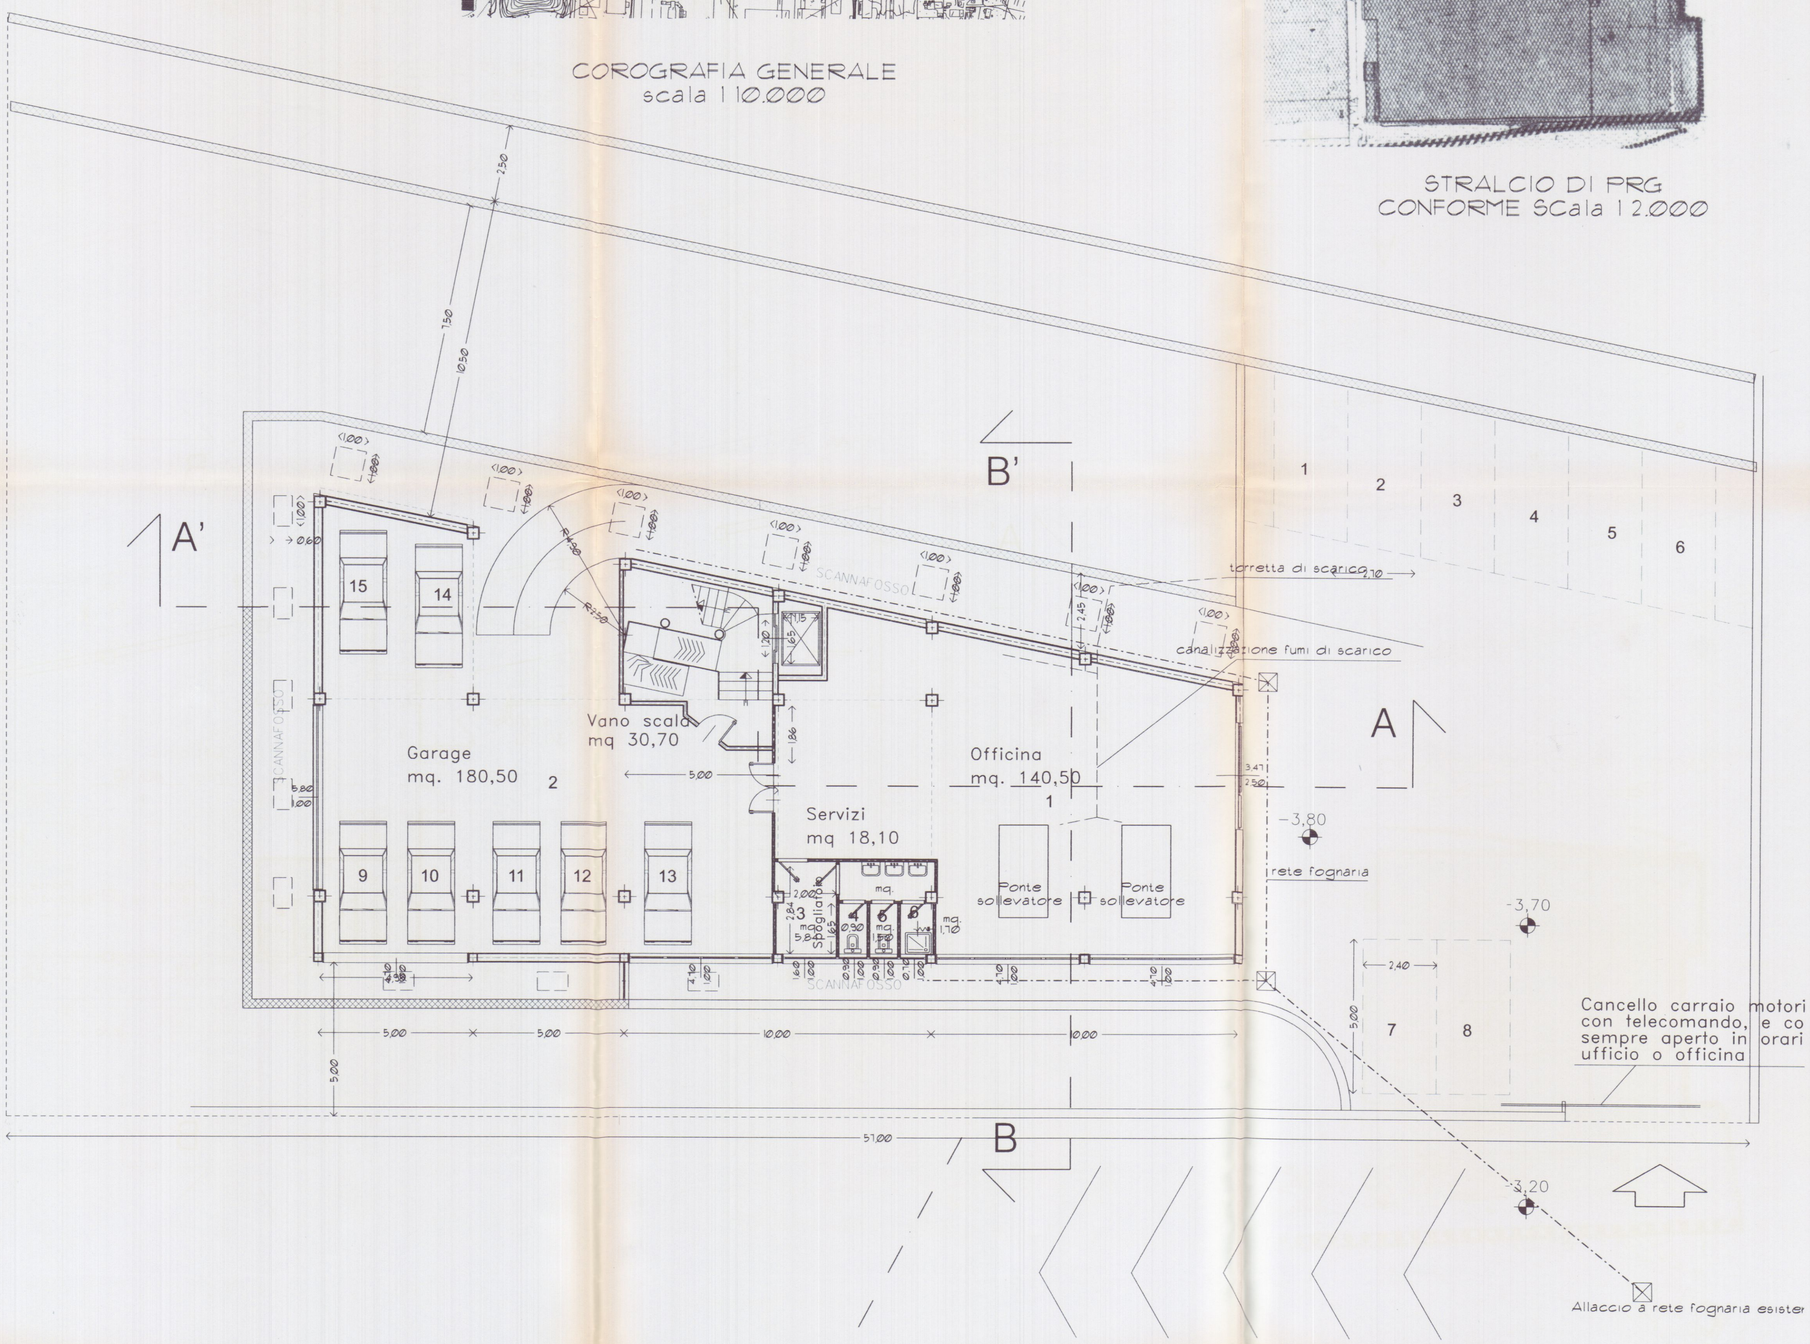

Dott. FILIPPO MENCONI – ARCHITETTO
M. di CARRARA via C. Colombo 11 tel. 631854
CARRARA via M. D'Azeglio 3 tel. 70535
c.f. MNC FPP 61C07 B832V
partita I.V.A. 00673350450

proprietario: Bertonelli Auto S.r.l.

impresa: Montagna Felice

opera: Nuova costruzione di Edificio artigianale Commerciale direzionale

oggetto: Pianta piano interrato

tavola n.: 2

data:

riferimento:

scala: 1:100

Stato ATTUALE

BERTONELLI AUTO s.r.l.
Cap. soc. int. v. € 99.000,00 - R.I.M.S. 14.2006/R.E.A. Ufficio
Via Cardarelli, 18/A - 54100 Massa (MS)
Tel. 0585/793580 - Fax 0585/252997
Cod.Fisc. e Partita IVA 00722470457

23 SET. 2003

ORDINE DEGLI ARCHITETTI DI MASSA CARRARA
FILIPPO MENCONI N. 303

Strada Statale Aurelia

CANALE DEL CANALETTO A CIELO APERTO

accesso pedonale

accesso pedonale

Autosalone

Autosalone

vano scala mq. 22,50

ufficio vendita

ufficio contabilita'

A

A'

B

B'

Via di PRG di CZIA

+0,00 −0,15 +0,00 −2,60 +0,00 +0,00 −3,50 −0,20 −1,60 −3,80 −3,70 −3,10 +0,00 −1,65 −3,20 −0,40

Dott. FILIPPO MENCONI – ARCHITETTO
M. di CARRARA via C. Colombo 11 tel. 631854
CARRARA via M.D'Azeglio 3 tel. 70535
c.f. MNC FPP 61C07 B832V
partita I.V.A. 00673350450

Bertonelli Auto S.r.l. — proprietario
Montagna Felice — impresa
Nuova costruzione di Edificio artigianale Commerciale direzionale — opera
Pianta piano interrato — oggetto
data — riferimento
2 — tavola n.
1:100 — scala

Stato ATTUALE

BERTONELLI AUTO S.r.l.
Via Carducci, 18/A - 54100 Massa (MS)
Tel. 0585/793580 - Fax 0585/252997
Cod.Fisc. e Partita IVA 00722470457

29 SET. 2003

ARCH. FILIPPO MENCONI N. 303 — ORDINE ARCHITETTI DI MASSA CARRARA

S t r a d a S t a t a l e A u r e l i a

CANALE DEL CANALETTO A CIELO APERTO

-2,60 +0,00 -3,50 +0,00 -0,20 -1,60 -3,80 -3,70 -3,10 -3,20 -1,65 +0,00 +0,00 -0,15 -0,40

accesso pedonale accesso pedonale

A A' B B'

vano scala mq. 22.50

Autosalone Autosalone

Ufficio vendita

ufficio contabilita'

WC WC

200 1000 100 400 1000 500 500 500 500 500 500 1660

Via di PRG di CZIA

Dott. FILIPPO MENCONI – ARCHITETTO
M. di CARRARA via C. Colombo 11 tel. 631854
CARRARA via M.D'Azeglio 3 tel. 70535
c.f. MNC FPP 61C07 B832V
partita I.V.A. 00673350450

Bertonelli Auto S.r.l. — proprietario
Montagna Felice — impianto

Nuova costruzione di Edificio artigianale Commerciale direzionale — opera


Planimetria generale Pianta piano primo, secondo, copertura — oggetto

data — riferimento


3 — tavola n.

1:100 — scala


Stato ATTUALE

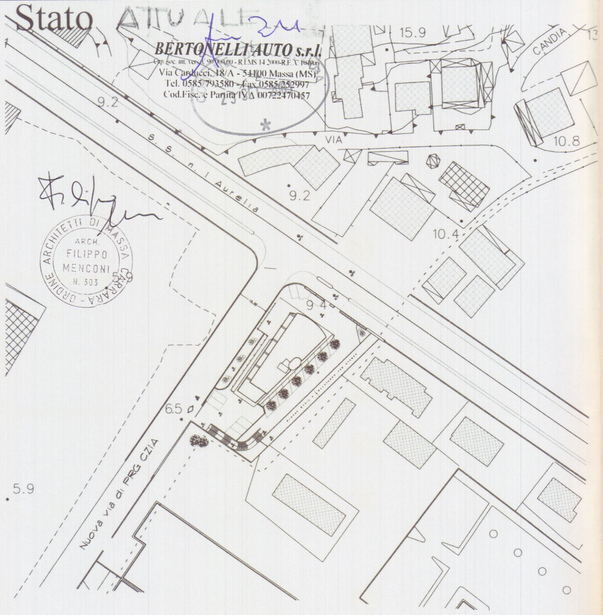


PLANIMETRIA GENERALE
scala 1:500

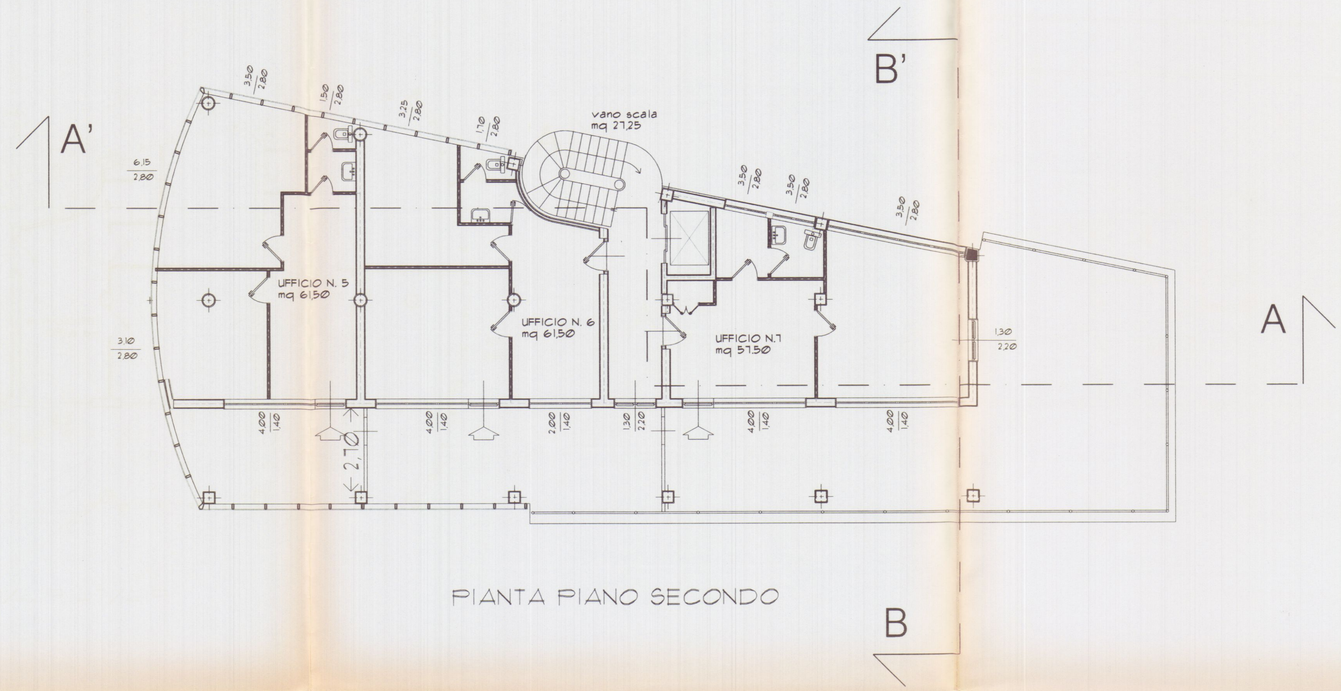

PIANTA PIANO SECONDO

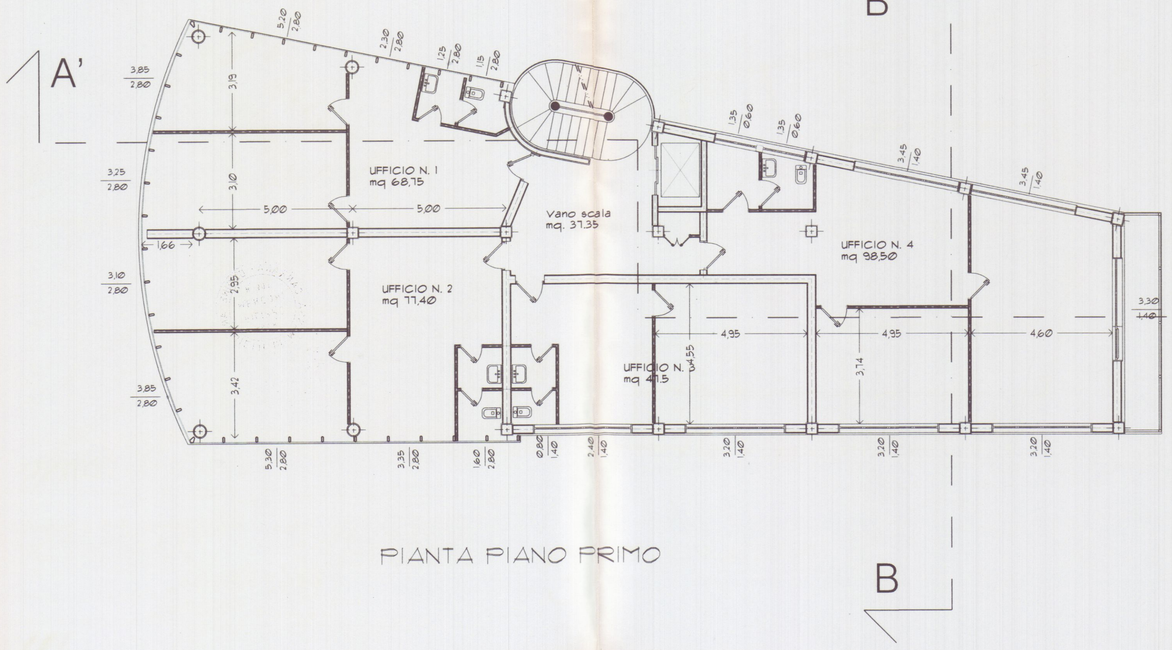

PIANTA PIANO PRIMO

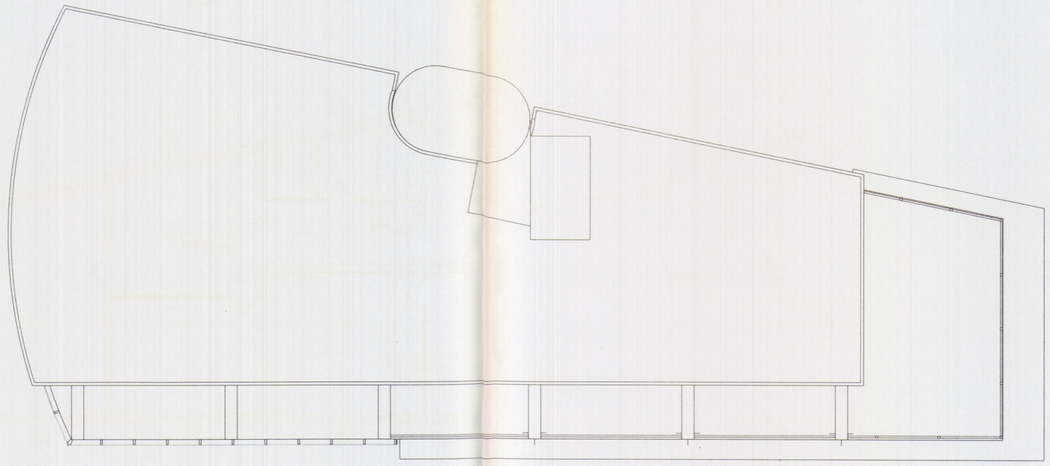


PIANTA COPERTURA


Dott. FILIPPO MENCONI – ARCHITETTO
M. di CARRARA via C. Colombo 11 tel. 631854
CARRARA via M.D'Azeglio 3 tel. 70535
c.f. - MNC FPP 61C07 B832V
partita I.V.A. 00673350450

Bertonelli Auto S.r.l. — proprietario
Montagna Felice — impianto
Nuova costruzione di Edificio artigianale Commerciale direzionale — opera
Planimetria generale Pianta piano primo, secondo, copertura — oggetto
data — riferimento
3 — tavola n.
1:100 — scala


Stato ATTUALE

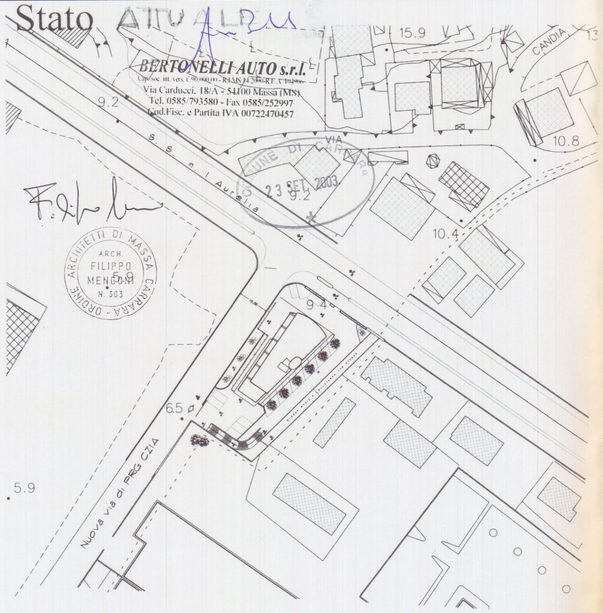


PLANIMETRIA GENERALE
scala 1:500

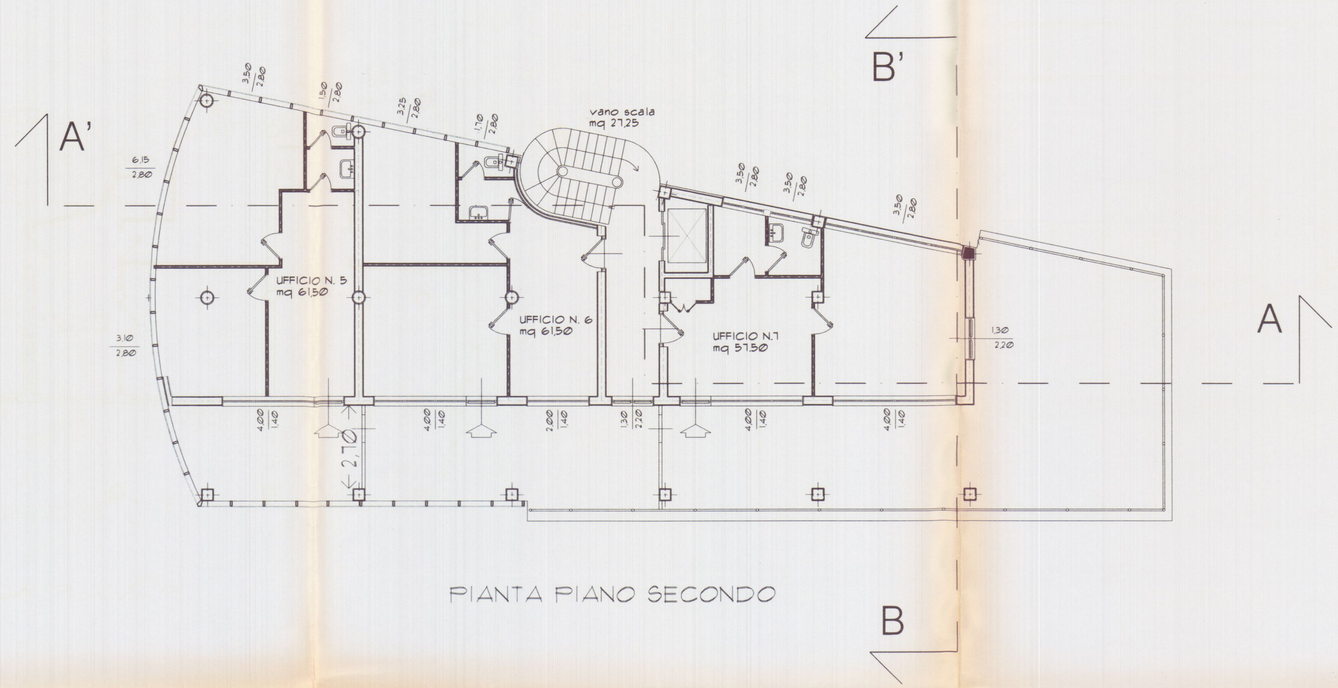

PIANTA PIANO SECONDO

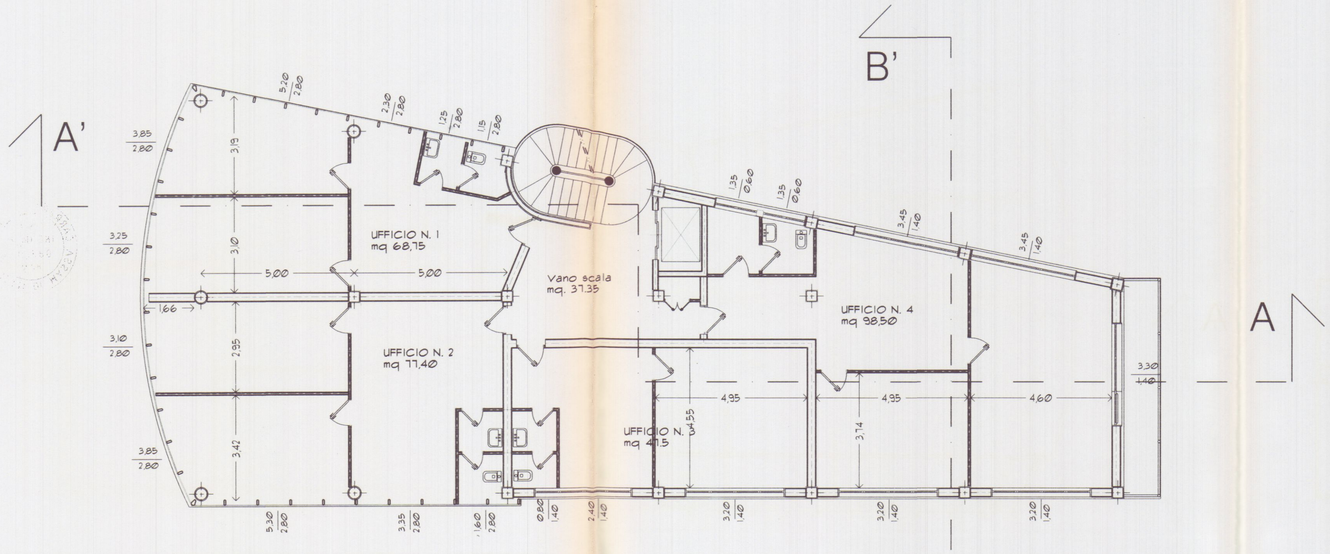

PIANTA PIANO PRIMO

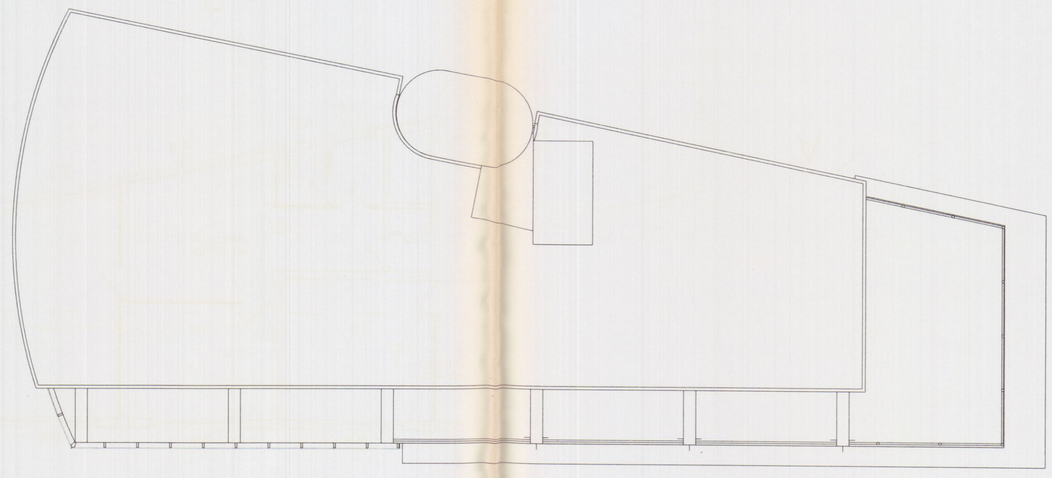

PIANTA COPERTURA

Dott. FILIPPO MENCONI – ARCHITETTO
M. di CARRARA via C. Colombo 11 tel. 631854
CARRARA via M.D'Azeglio 3 tel. 70535
c.f. MNC FPP 61C07 B832V
partita I.V.A. 00673350450

Bertonelli Auto S.r.l. — proprietario
Montagna Felice — impianto

Nuova costruzione di Edificio artigianale Commerciale direzionale — opera

Prospetti e sezione — oggetto

— data — riferimento

4 — tavola n.

1:100 — scala


COMUNE DI CARRARA
23 SET. 2003

STATO ATTUALE

BERTONELLI AUTO s.r.l.
Cap. soc. int. vers. € 90.000,00 - R.I.MS 142000 - R.E.A. 104906
Via Carducci, 18/A - 54100 Massa (MS)
Tel. 0585/793580 - Fax 0585/252997
Cod.Fisc. e Partita IVA 00722470457

ORDINE ARCHITETTI DI MASSA CARRARA
ARCH. FILIPPO MENCONI N. 303


BERTONELLI AUTO s.r.l.
Cap. soc. int. vers. € 90.000,00 - R.I.MS 142000 - R.E.A. 104906
Via Carducci, 18/A - 54100 Massa (MS)
Tel. 0585/793580 - Fax 0585/252997
Cod.Fisc. e Partita IVA 00722470457

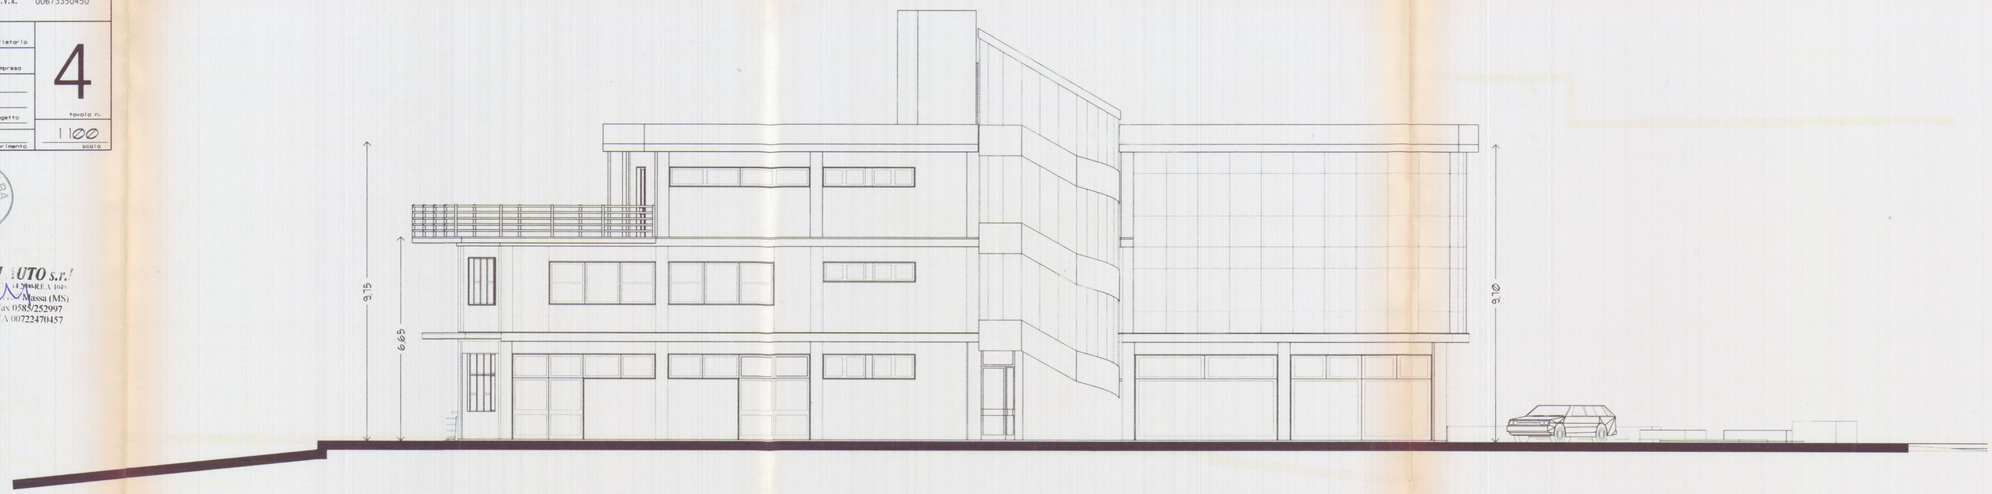

PROSPETTO LATO MASSA



PROSPETTO LATO SARZANA

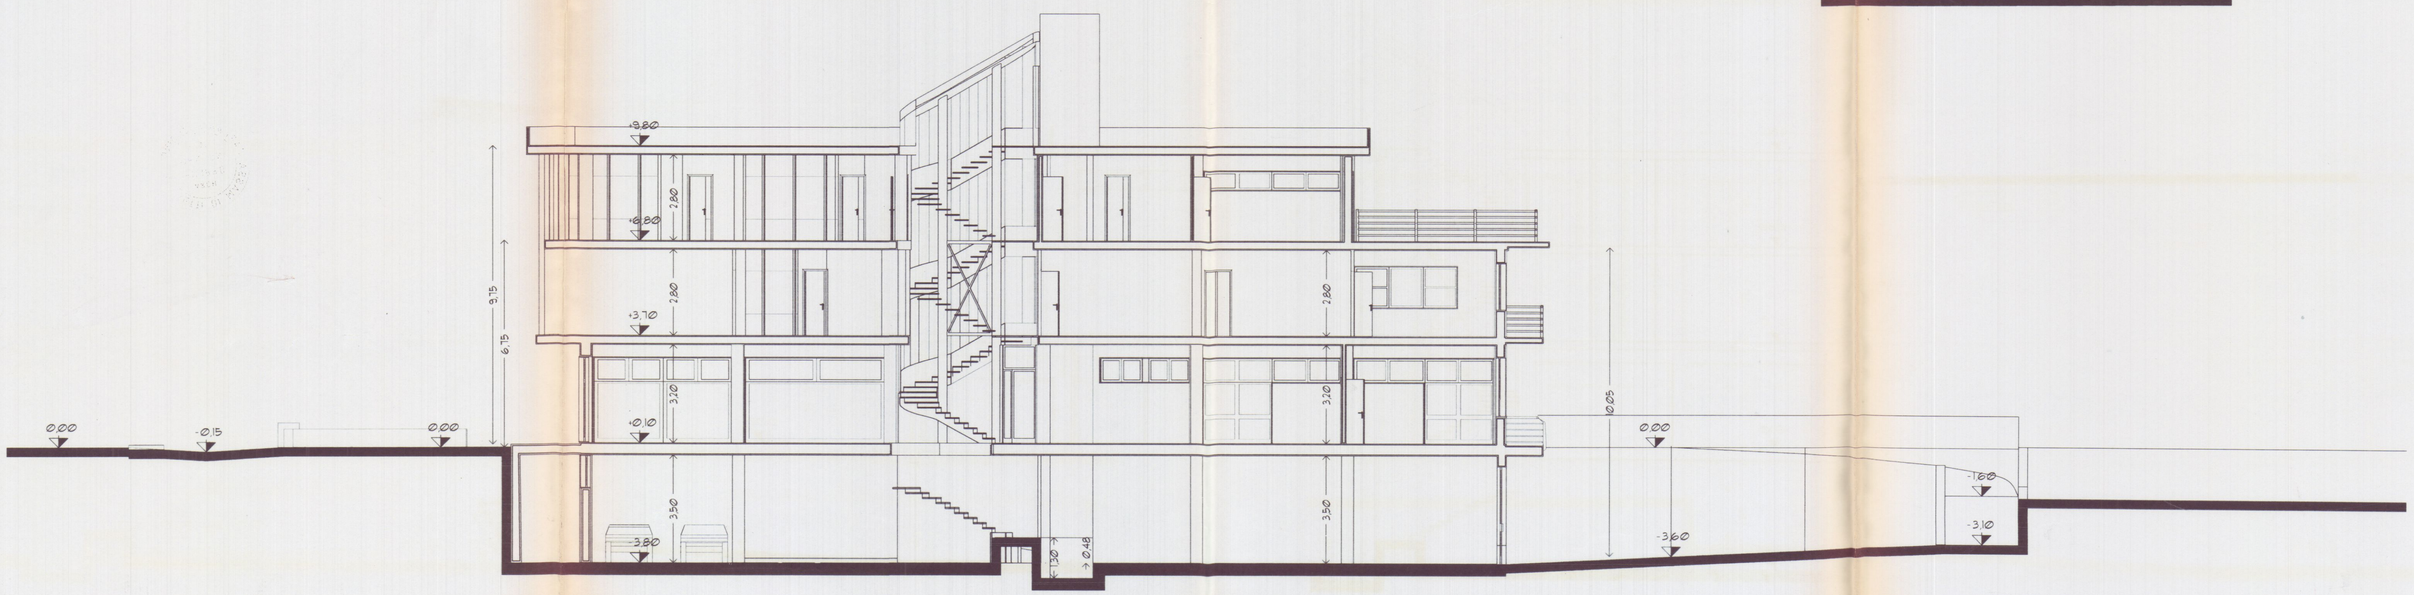

SEZIONE LONGITUDINALE

Dott. FILIPPO MENCONI – ARCHITETTO
M. di CARRARA via C. Colombo 11 tel. 631854
CARRARA via M.D'Azeglio 3 tel. 70535
c.f. MNC FPP 61C07 B832V
partita I.V.A. 00673350450

Bertonelli Auto S.r.l. — proprietario
Montagna Felice — impianto

Nuova costruzione di Edificio artigianale Commerciale direzionale — opera

Prospetti e sezione — oggetto

4 — tavola n.

data — riferimento — 1:100 scala


STATO ATTUALE

COMUNE DI CARRARA 23 SET. 2003


ORDINE DEGLI ARCHITETTI DI MASSA CARRARA — ARCH. FILIPPO MENCONI N. 503

BERTONELLI AUTO s.r.l.
Cap. soc. int. vers. € 90.000,00 - R.I.MS 14.2000/R.E.A. 164906
Via Carducci, 18/A - 54100 Massa (MS)
Tel. 0585/793580 - Fax 0585/252997
Cod.Fisc. e Partita IVA 00722470457


BERTONELLI AUTO s.r.l.
Cap. soc. int. vers. € 90.000,00 - R.I.MS 14.2000/R.E.A. 164906
Via Carducci, 18/A - 54100 Massa (MS)
Tel. 0585/793580 - Fax 0585/252997
Cod.Fisc. e Partita IVA 00722470457

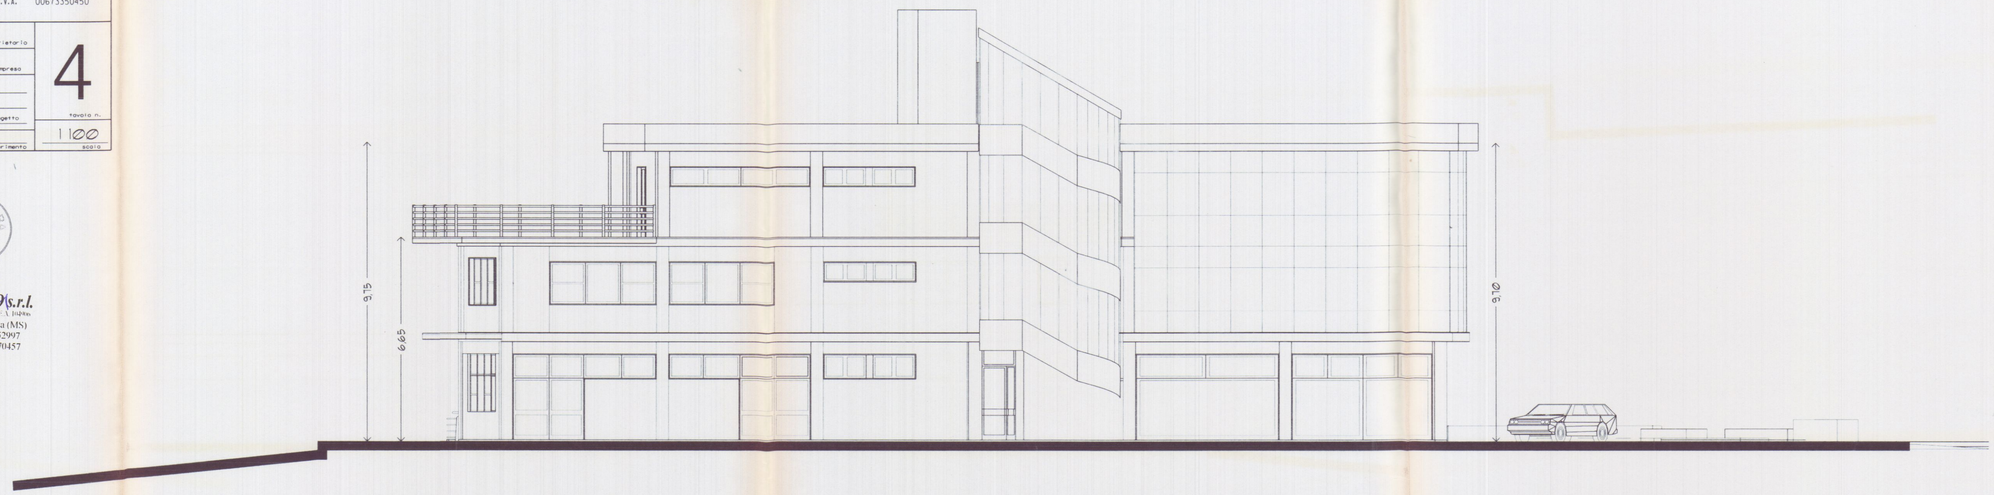

PROSPETTO LATO MASSA

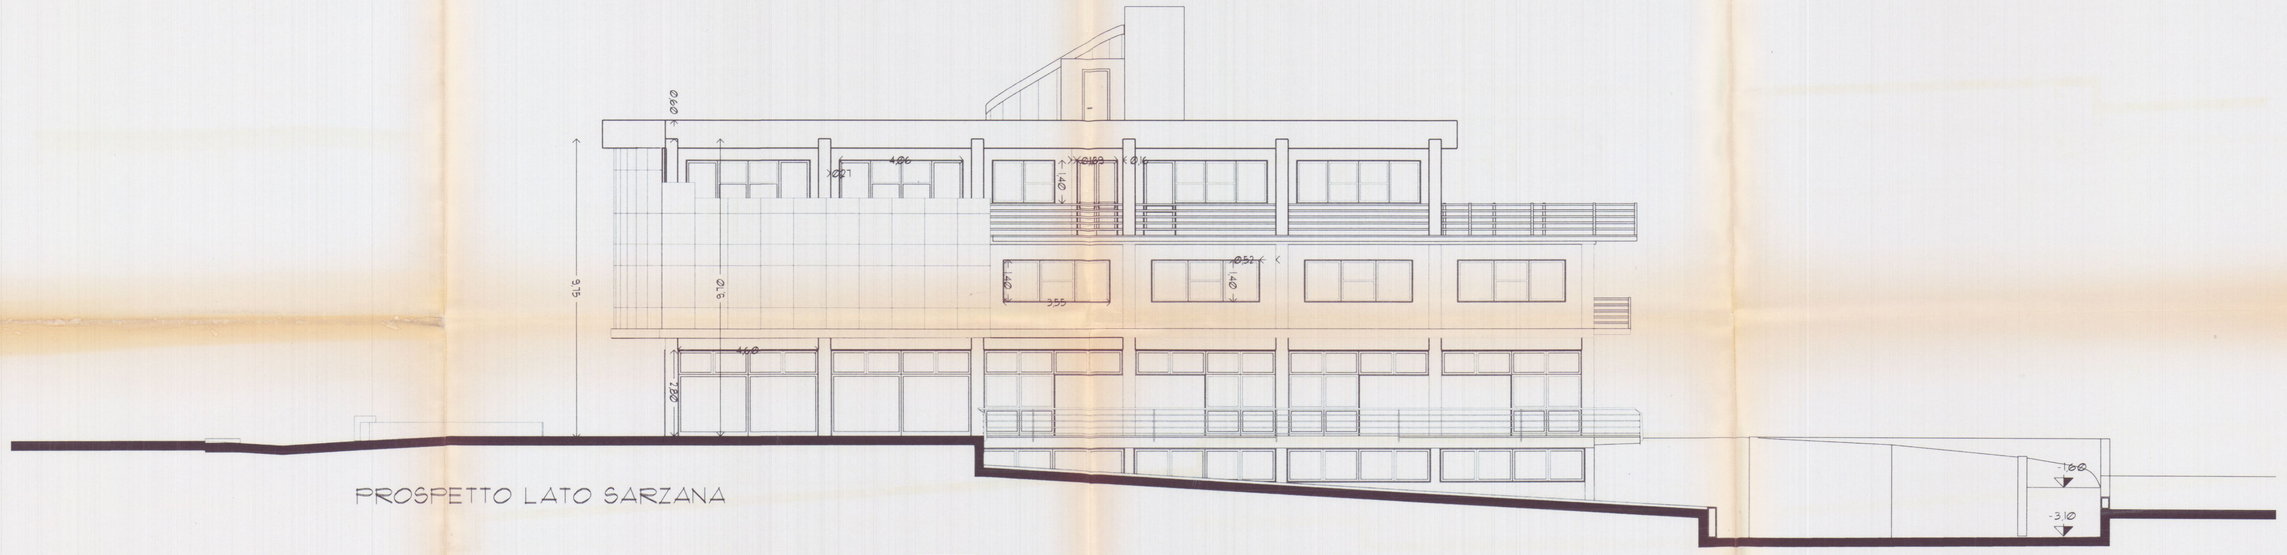

PROSPETTO LATO SARZANA

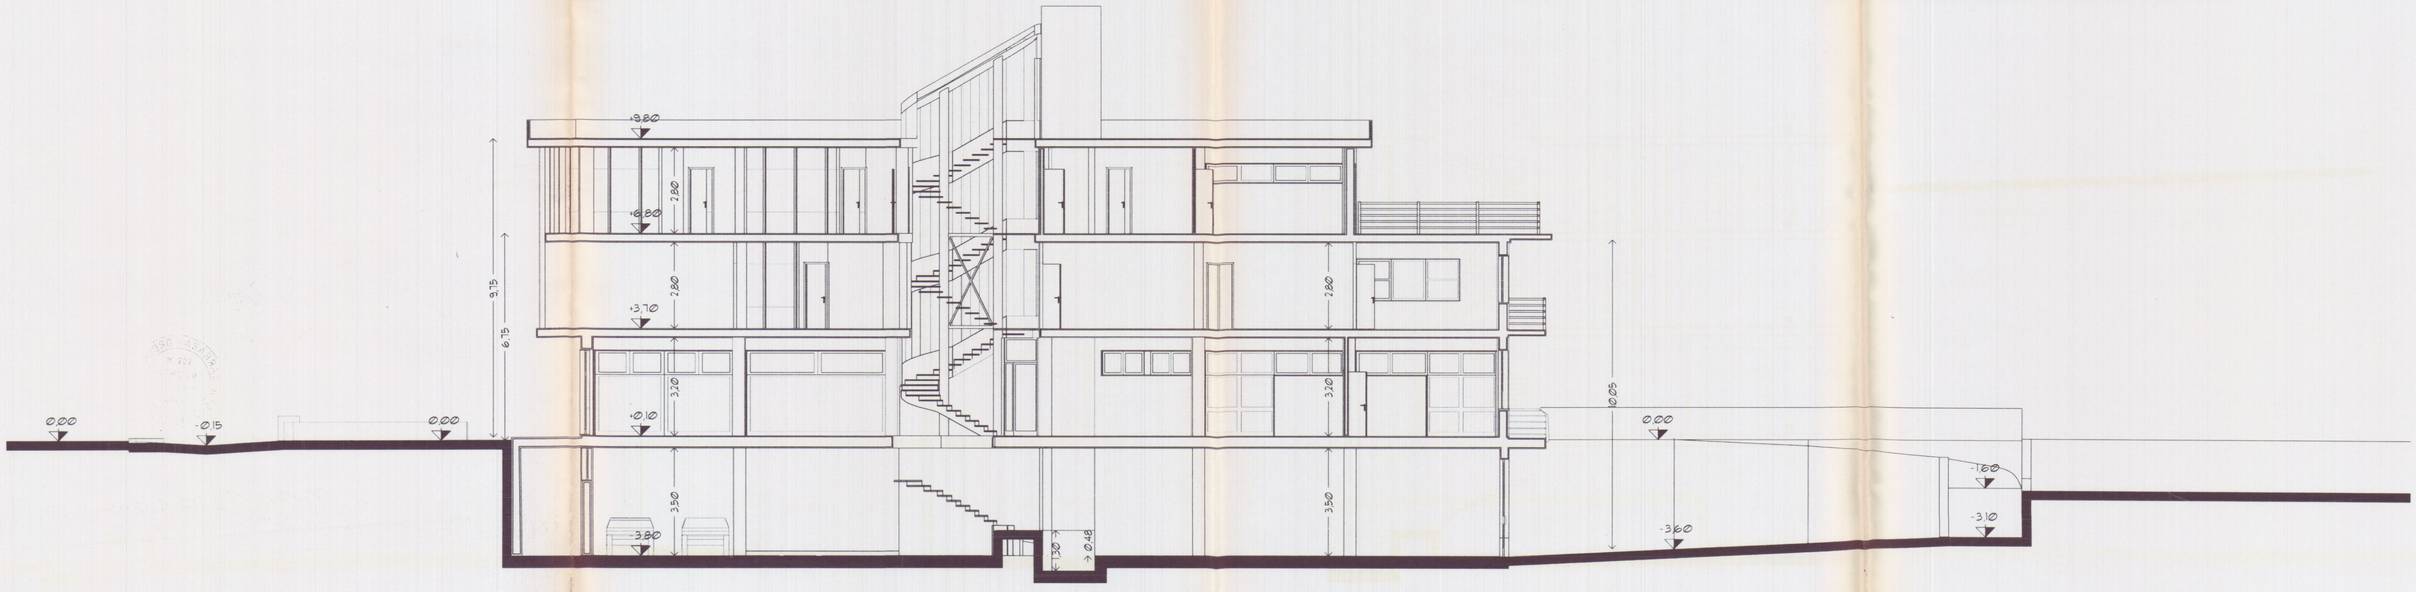

SEZIONE LONGITUDINALE


Dott. FILIPPO MENCONI – ARCHITETTO
M. di CARRARA via C. Colombo 11 tel. 631854
CARRARA via M.D'Azeglio 3 tel. 70535
c.f. MNC FPP 61C07 B832V
partita I.V.A. 00673350450

Bertonelli Auto S.r.l. — proprietario
Montagna Felice — impresa
Nuova costruzione di Edificio artigianale Commerciale direzionale — opera
Prospetti e sezione — oggetto
4 — tavola n.
data — riferimento
1:100 — scala

Tavola di Confronto

COMUNE DI CARRARA
23 SET. 2003


ARCHITETTI DI MASSA CARRARA
MENCONI FILIPPO
ORDINE

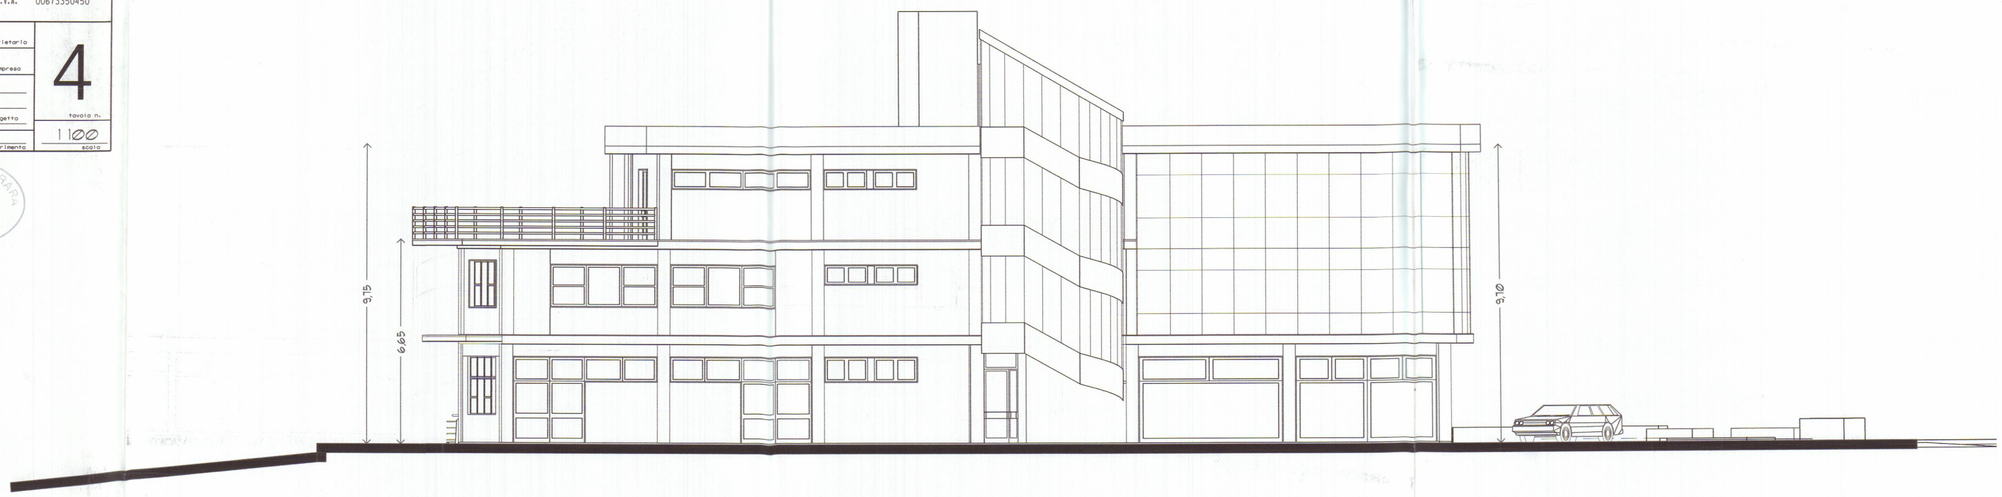

PROSPETTO LATO MASSA



PROSPETTO LATO SARZANA

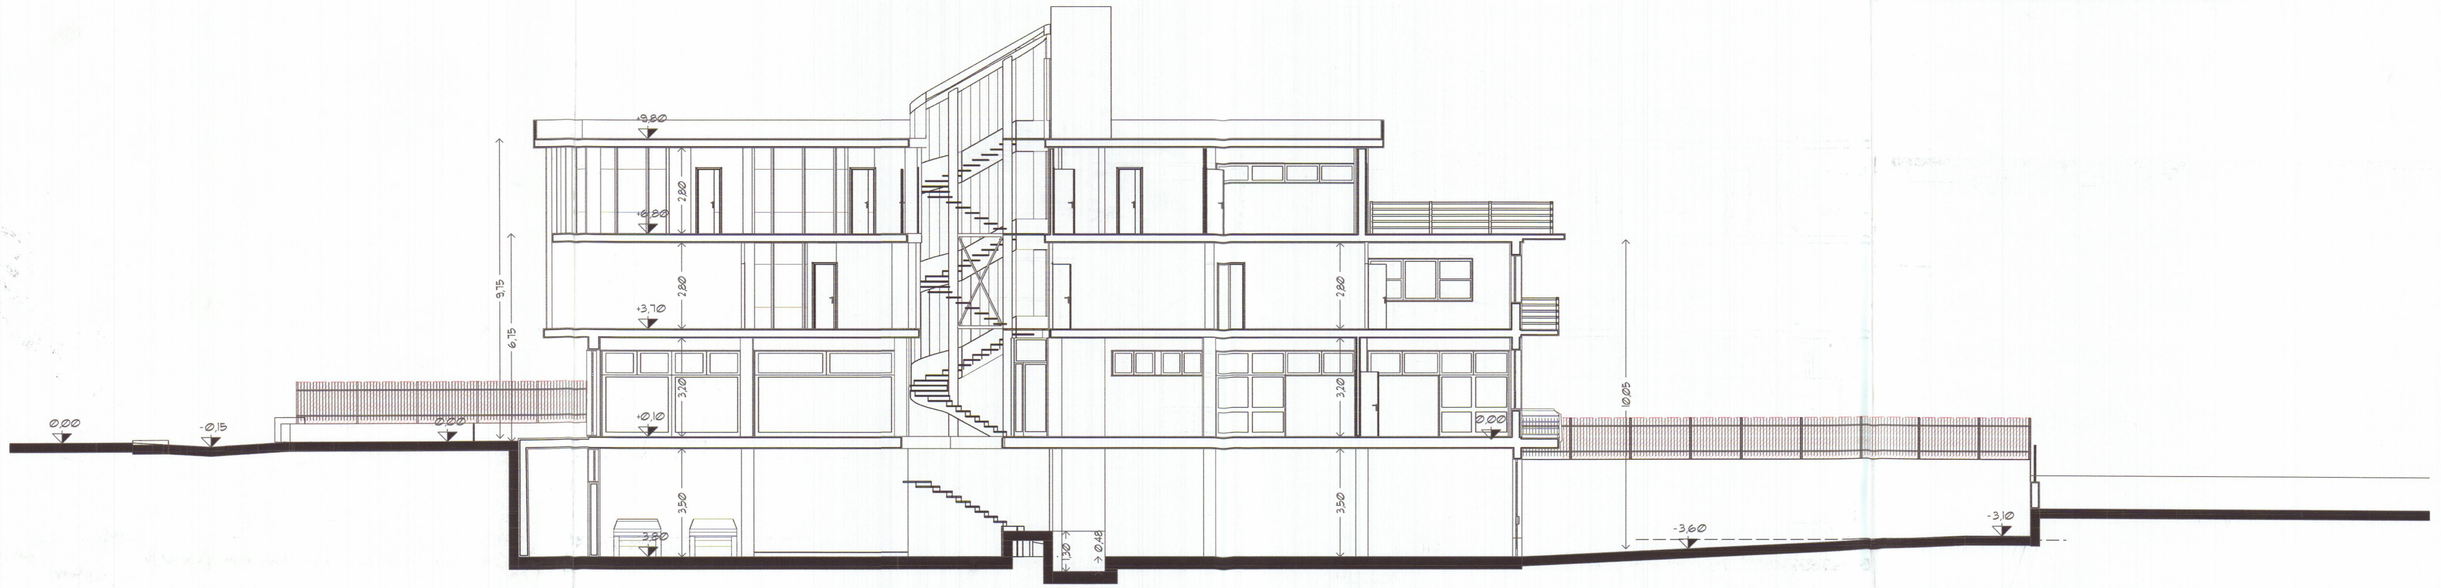

SEZIONE LONGITUDINALE

Dott. FILIPPO MENCONI – ARCHITETTO
M. di CARRARA via C. Colombo 11 tel. 631854
CARRARA via M. D'Azeglio 3 tel. 70535
c.f. MNC FPP 61C07 B832V
partita I.V.A. 00673350450

Bertonelli Auto S.r.l. — proprietario
Montagna Felice — impresa

Nuova costruzione di Edificio artigianale Commerciale direzionale — opera

Prospetti e sezione — oggetto

data — riferimento

5 — tavola n.

1:100 — scala


Stato ATTUALE

COMUNE DI CARRARA
23 SET. 2003


ARCHITETTI DI MASSA CARRARA - ORDINE
FILIPPO MENCONI
n. 483



PROSPETTO MARE

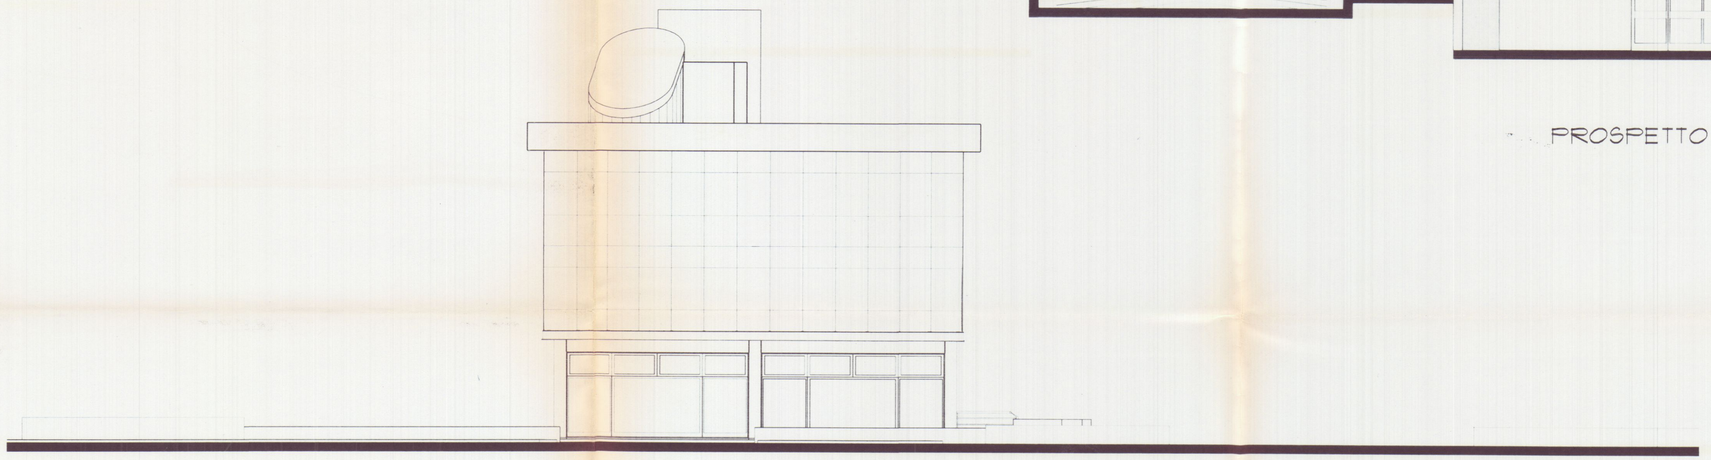

PROSPETTO MONTI

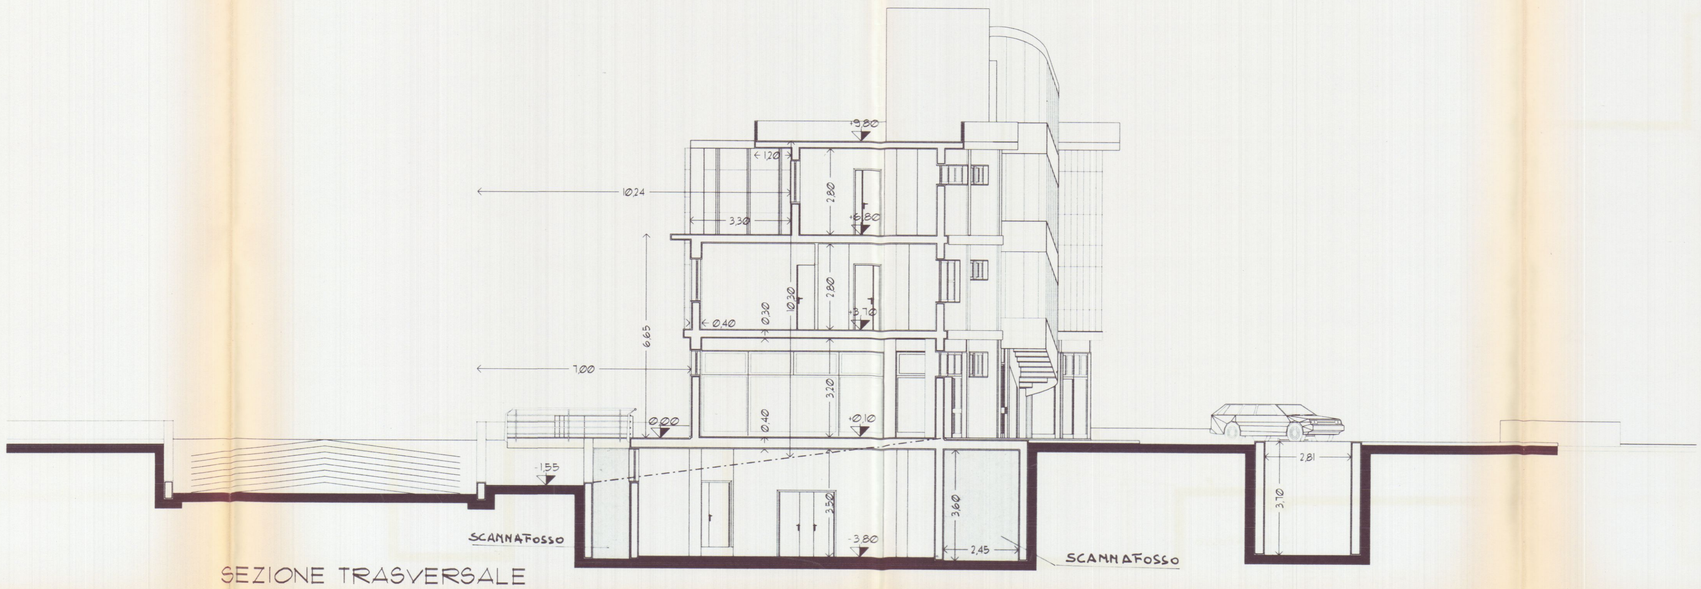

SEZIONE TRASVERSALE

1

Dott. FILIPPO MENCONI – ARCHITETTO
M. di CARRARA via C. Colombo 11 tel. 631854
CARRARA via M.D'Azeglio 3 tel. 70535
C.f. MNC FPP 61C07 B832V
partita I.V.A. 00673350450

Bertonelli Auto S.r.l. — proprietario
Montagna Felice — impresa
Nuova costruzione di Edificio artigianale Commerciale direzionale — opera
Prospetti e sezione — oggetto
data — riferimento
5 — tavola n.
1:100 — scala

Stato ATTUALE

ORDINE DEGLI ARCHITETTI DI MASSA CARRARA – FILIPPO MENCONI


COMUNE DI CARRARA 23 SET. 2003



PROSPETTO MARE



PROSPETTO MONTI

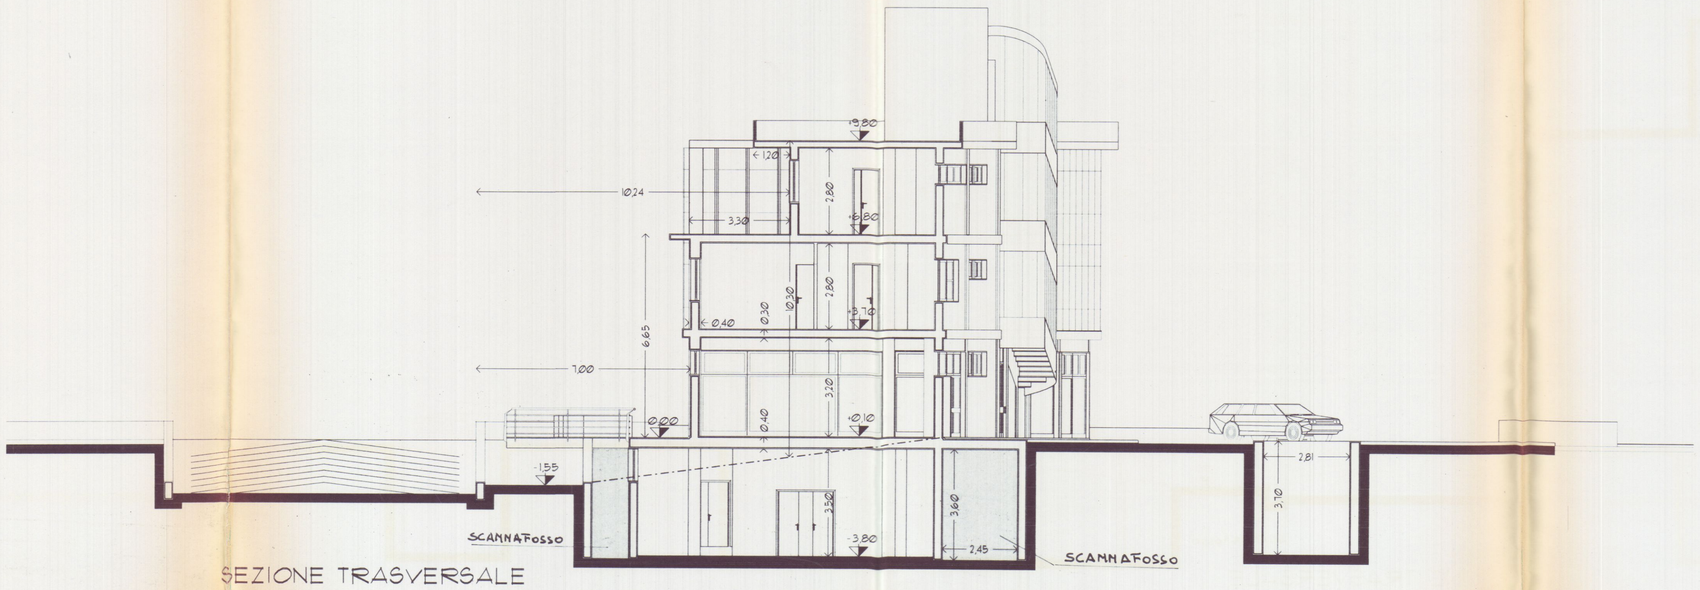

SEZIONE TRASVERSALE

Dott. FILIPPO MENCONI – ARCHITETTO
M. di CARRARA via C. Colombo 11 tel. 631854
CARRARA via M.D'Azeglio 3 tel. 70535
c.f. MNC FPP 61C07 B832V
partita I.V.A. 00673350450

proprietario: Bertonelli Auto S.r.l.

impresa: Montagna Felice

opera: Nuova costruzione di Edificio artigianale Commerciale direzionale

oggetto: Pianta piano Aurelia


data:

riferimento:


tavola n. 1

scala 1:100


tavola di CONFRONTO

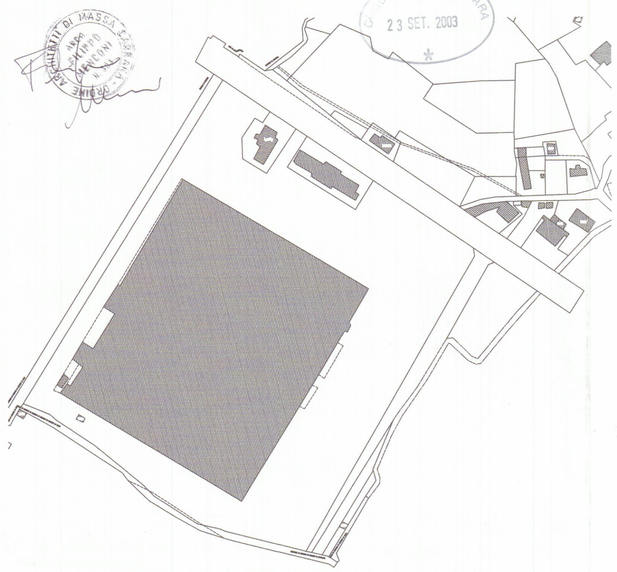


PLANIMETRIA CATASTALE
CONFORME scala 1:2000

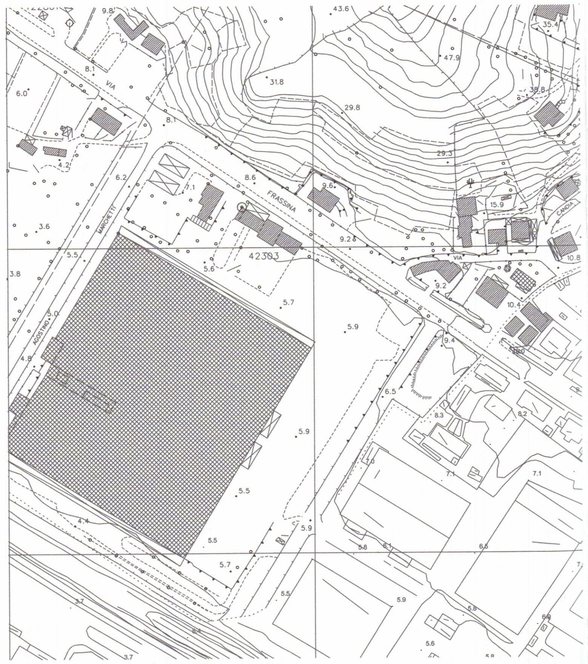


STRALCIO AEROFOTOGAMMETRICO
CONFORME scala 1:2000

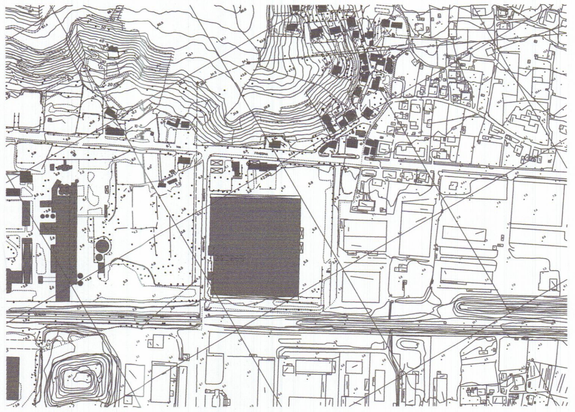

COROGRAFIA GENERALE
scala 1:10.000

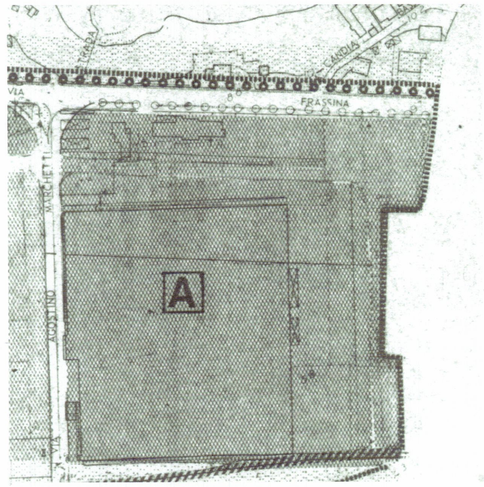


STRALCIO DI PRG
CONFORME SCala 1:2.000

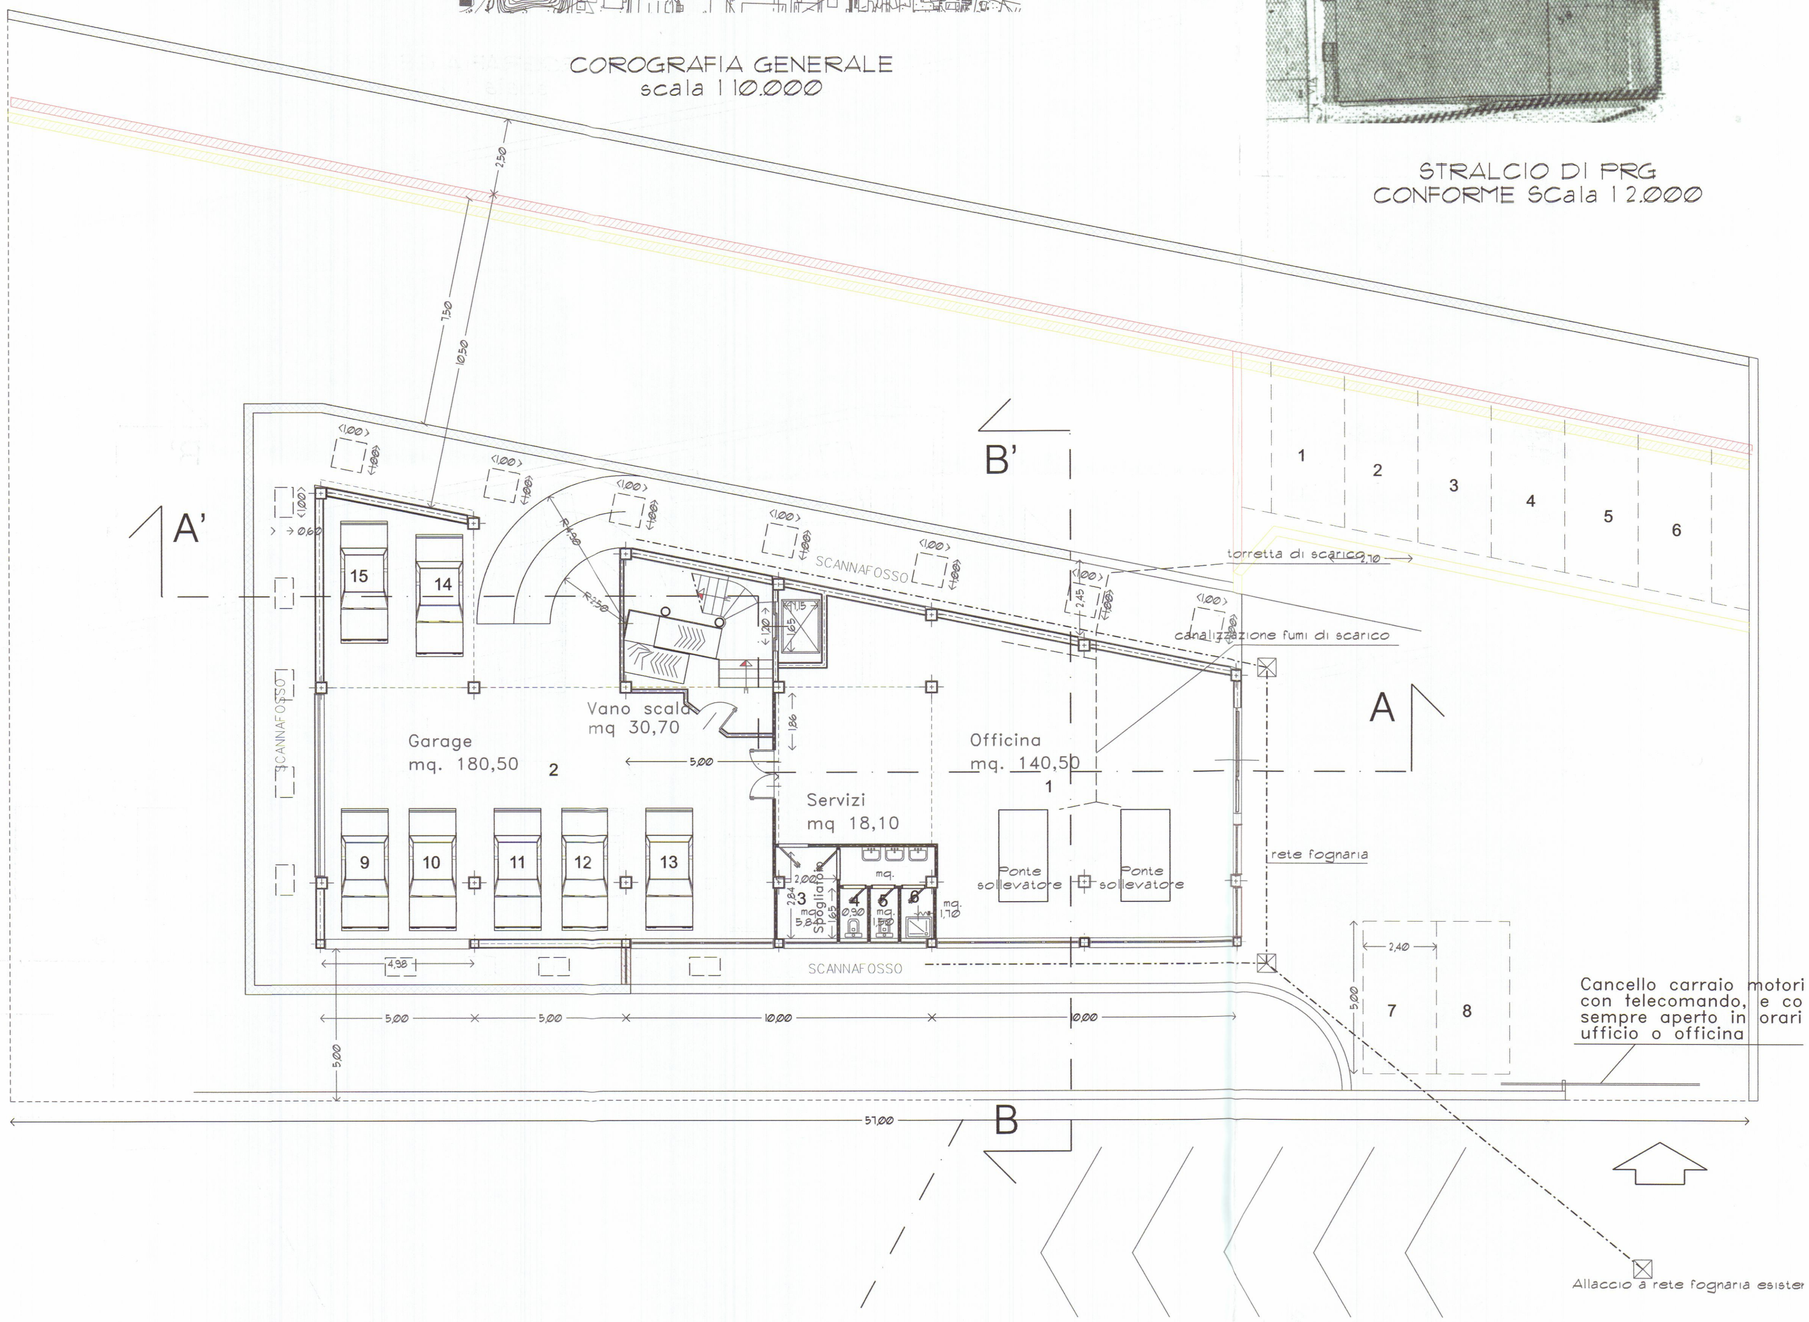


Dott. FILIPPO MENCONI – ARCHITETTO
M. di CARRARA via C. Colombo 11 tel. 631854
CARRARA via M.D'Azeglio 3 tel. 70535
c.f. MNC FPP 61C07 B832V
partita I.V.A. 00673350450

Bertonelli Auto S.r.l. — proprietario
Montagna Felice — impresa
Nuova costruzione di Edificio artigianale Commerciale direzionale — opera
Pianta piano Aurelia — oggetto
data — riferimento
1 — tavola n.
1:100 — scala


tavola di CONFRONTO

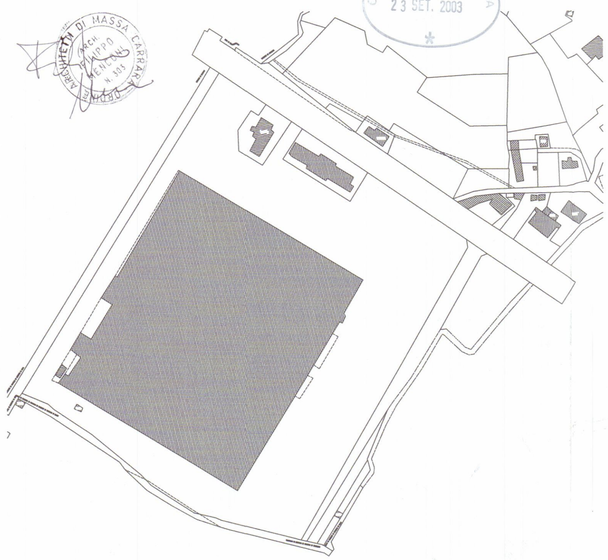


PLANIMETRIA CATASTALE
CONFORME scala 1:2000

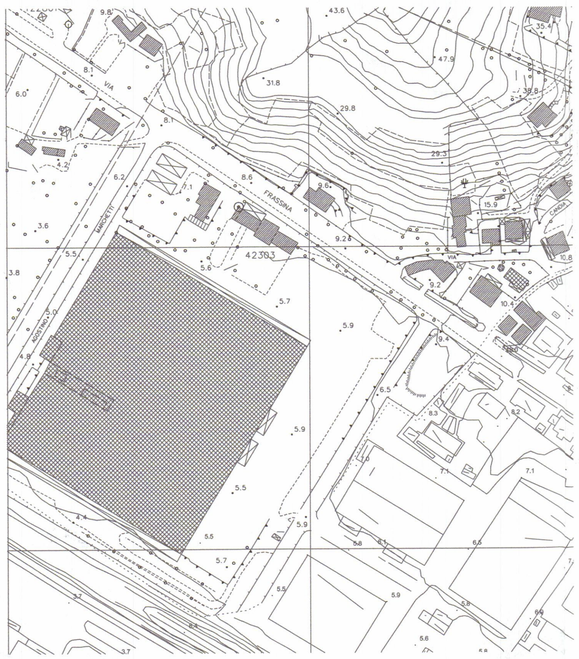


STRALCIO AEROFOTOGAMMETRICO
CONFORME scala 1:2000

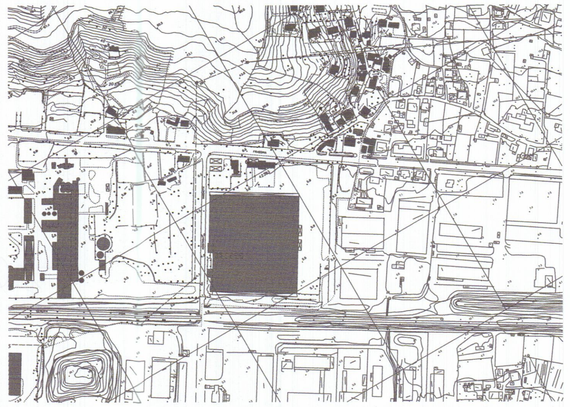

COROGRAFIA GENERALE
scala 1:10.000

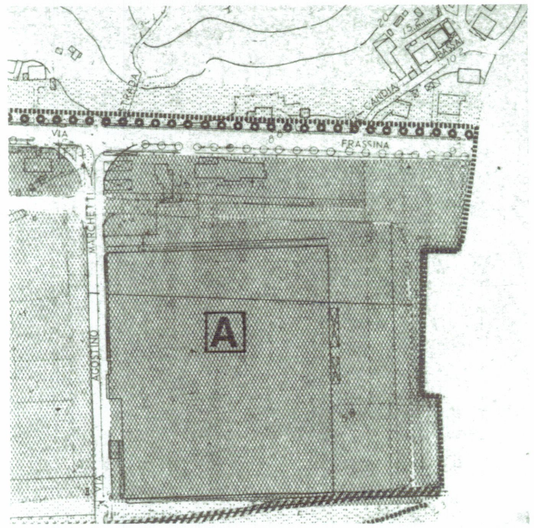

STRALCIO DI PRG
CONFORME SCala 1:2.000

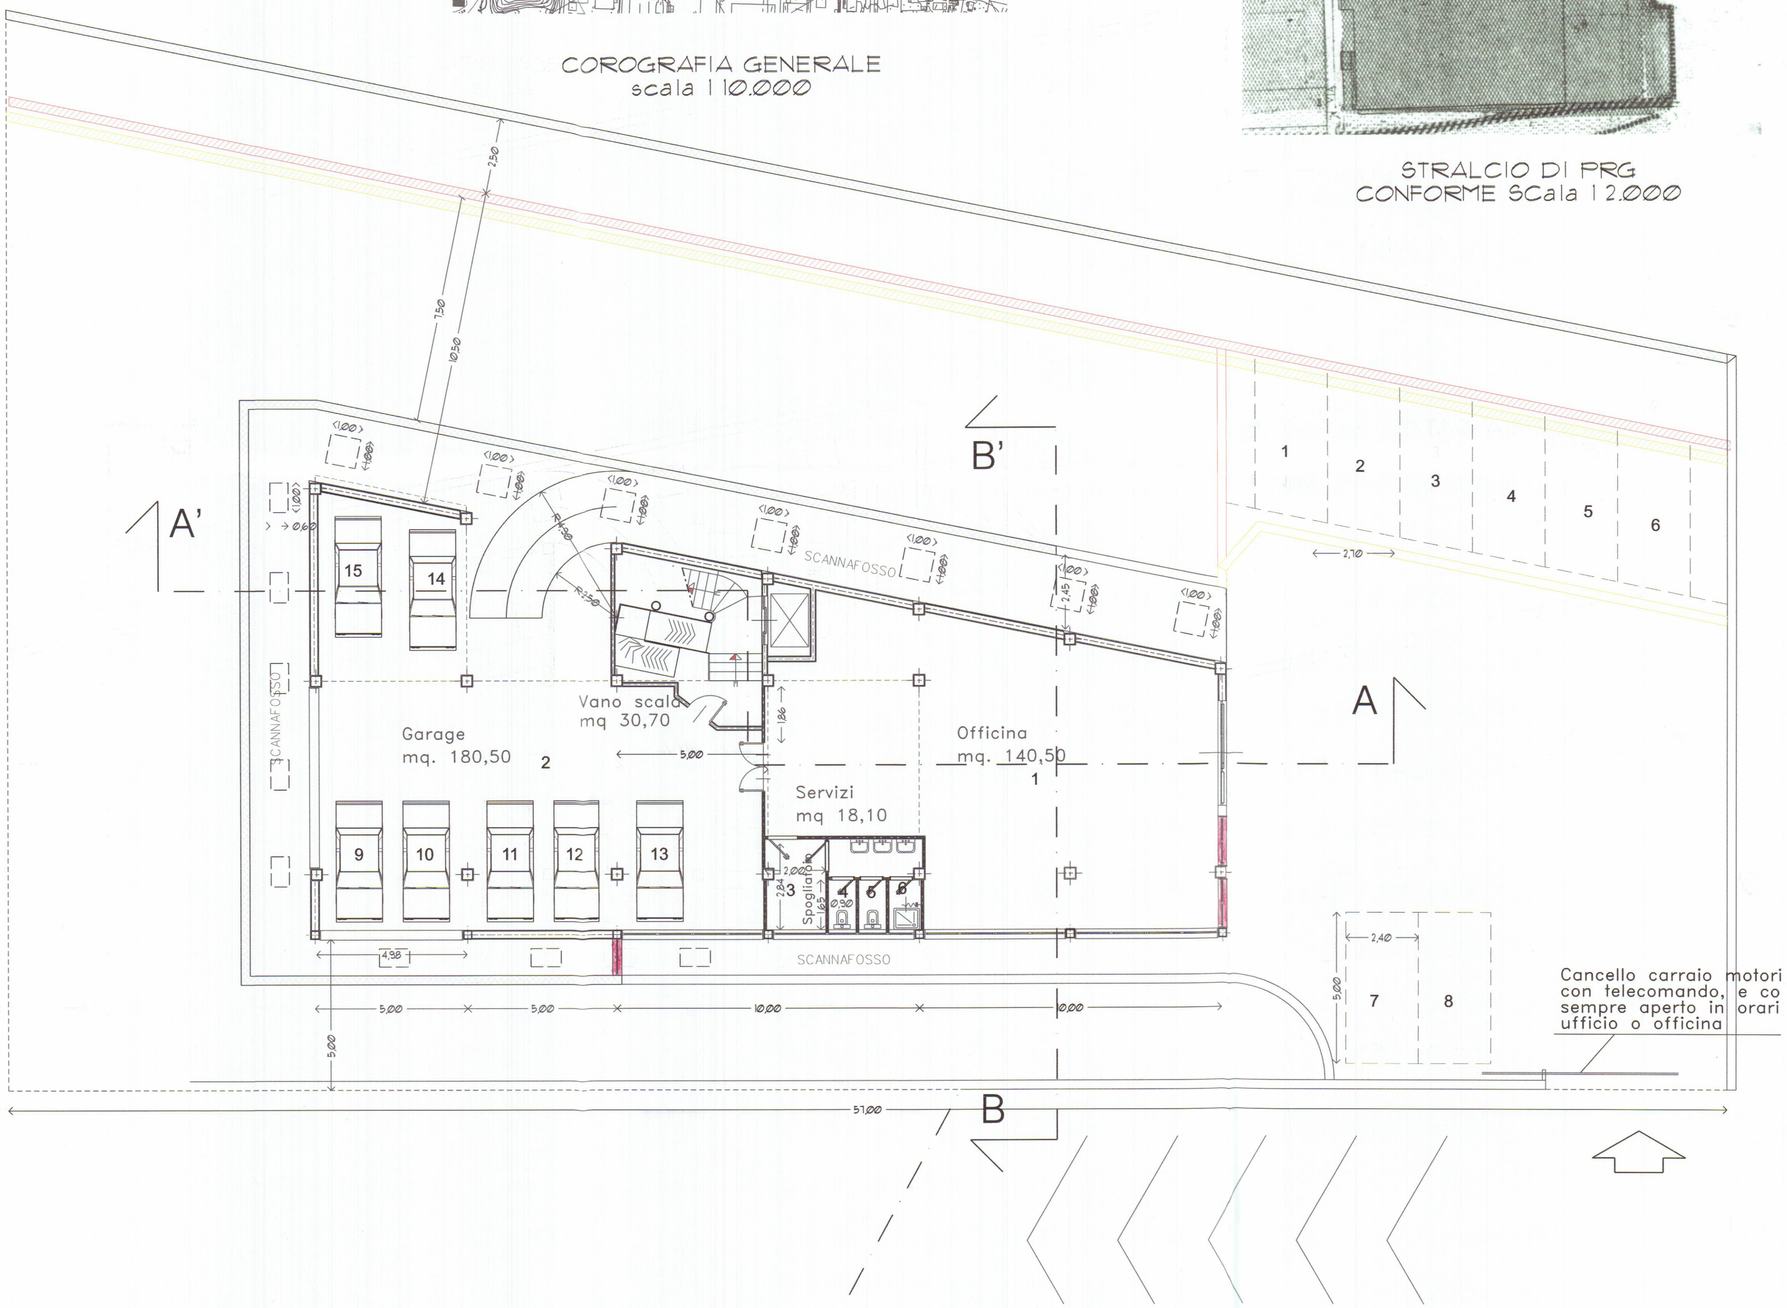

Dott. FILIPPO MENCONI – ARCHITETTO
M. di CARRARA via C. Colombo 11 tel. 631854
CARRARA via M.D'Azeglio 3 tel. 70535
c.f. MNC FPP 61C07 B832V
partita I.V.A. 00673350450

Bertonelli Auto S.r.l. — proprietario
Montagna Felice — impresa
Nuova costruzione di Edificio artigianale Commerciale direzionale — opera
Pianta piano interrato — oggetto
data — riferimento
2 — tavola n.
1:100 — scala

Tavola di confronto

COMUNE DI CARRARA
23 SET. 2003

Strada Statale Aurelia

Via di PRG di CZIA

accesso pedonale

accesso pedonale

vano scala mq. 22,50

mq 2,80

Autosalone 7

Autosalone mq 201

ufficio contabilita' mq 34,50

Ufficio vendita mq 12,80

aeratore

Griglia

pavimentazione drenante

+0,00

-0,80

-1,20

-3,80

-3,70

-3,10

-1,65

-3,20

-0,40

-0,15

A

A'

B

B'

Dott. FILIPPO MENCONI – ARCHITETTO
M. di CARRARA via C. Colombo 11 tel. 631854
CARRARA via M.D'Azeglio 3 tel. 70535
c.f. MNC FPP 61C07 B832V
partita I.V.A. 00673350450

Bertonelli Auto S.r.l. — proprietario
Montagna Felice — impresa
Nuova costruzione di Edificio artigianale Commerciale direzionale — opera
Pianta piano interrato — oggetto
2 — tavola n.
1 \ 100 — scala
data — riferimento

Tavola di confronto

COMUNE DI CARRARA 23 SET. 2003

ORDINE ARCHITETTI DI MASSA CARRARA FILIPPO MENCONI N. 373

Strada Statale Aurelia

Via di PRG di CZIA

pavimentazione drenante

accesso pedonale

Autosalone

Vano scala mq. 22,50

ufficio vendita mq 12,80

ufficio contabilita' mq 34,50

Autosalone mq 201

aeratore

Griglia

+0,00 -0,15 -0,40 -0,80 -1,20 -1,65 -3,10 -3,20 -3,70 -3,80

A A' B B' 1:4

...\II variante\confronto\Plot.dgn 19/09/2003 19.35.18

Dott. FILIPPO MENCONI – ARCHITETTO
M. di CARRARA via C. Colombo 11 tel. 631854
CARRARA via M. D'Azeglio 3 tel. 70535
c.f. MNC FPP 61C07 B832V
partita I.V.A. 00673350450

proprietario: Bertonelli Auto S.r.l.

impresa: Montagna Felice

opera: Nuova costruzione di Edificio artigianale Commerciale direzionale

oggetto: Planimetria generale Pianta piano primo, secondo, copertura

tavola n. 3


data

riferimento


scala 1:100

Stato di confronto


COMUNE DI CARRARA
23 SET. 2003

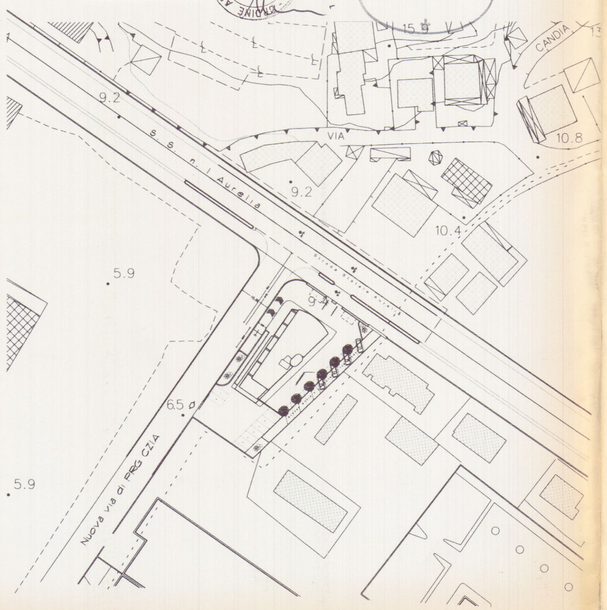


PLANIMETRIA GENERALE
scala 1: 500

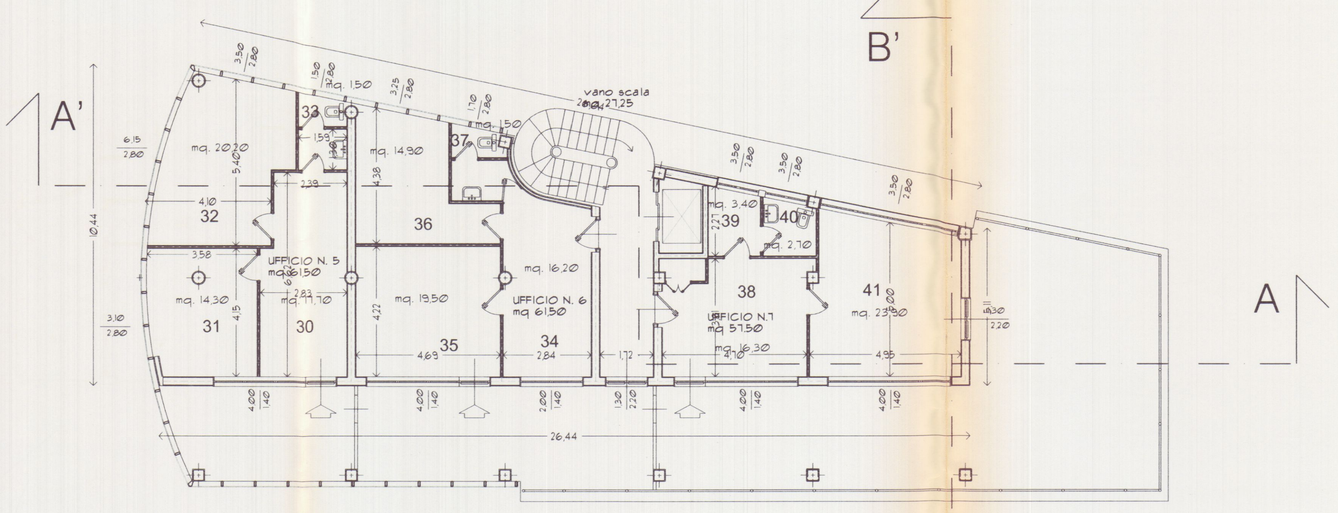

PIANTA PIANO SECONDO

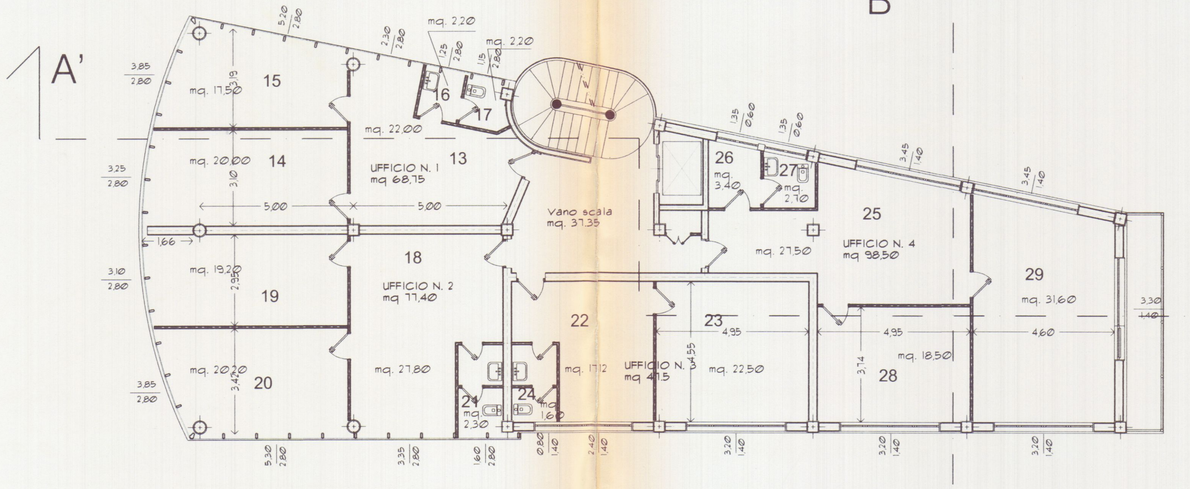

PIANTA PIANO PRIMO

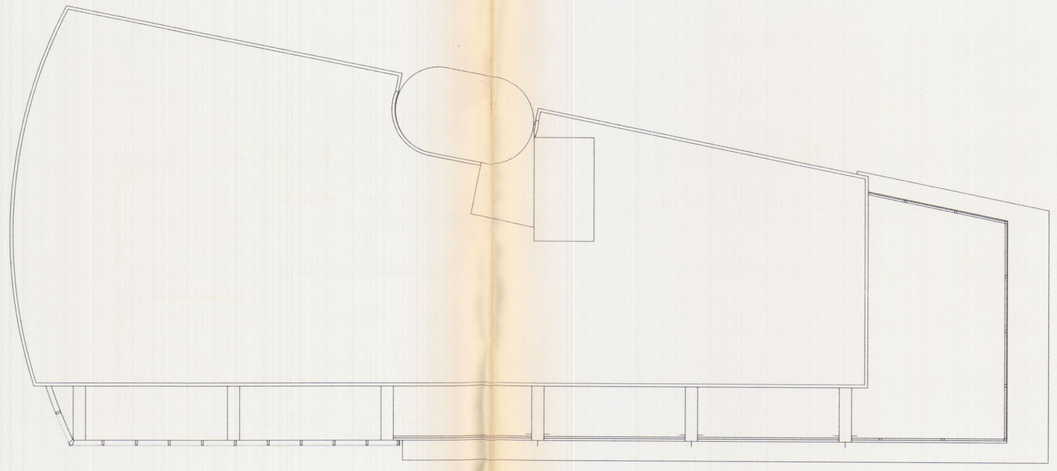

PIANTA COPERTURA

Dott. FILIPPO MENCONI – ARCHITETTO
M. di CARRARA via C. Colombo 11 tel. 631854
CARRARA via M.D'Azeglio 3 tel. 70535
c.f. MNC FPP 61C07 B832V
partita I.V.A. 00673350450

Bertonelli Auto S.r.l. — proprietario
Montagna Felice — impianto


Nuova costruzione di Edificio artigianale Commerciale direzionale — opera

Planimetria generale Pianta piano primo, secondo, copertura — oggetto


3 — tavola n.

data — riferimento — 1:100 — scala


Stato di confronto

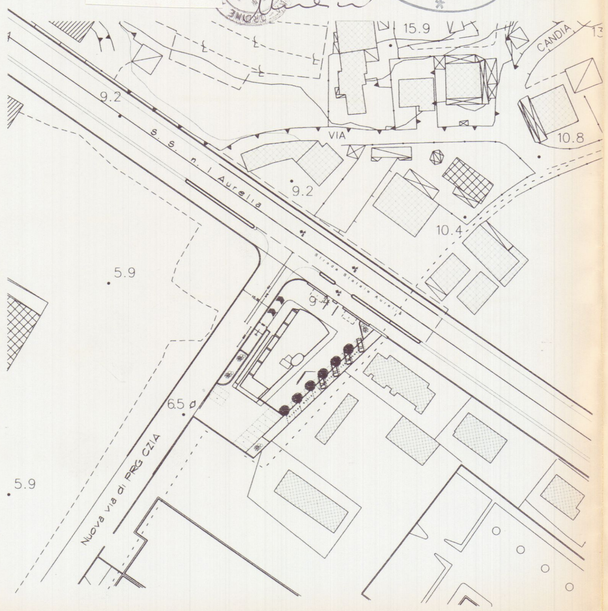


PLANIMETRIA GENERALE
scala 1:500

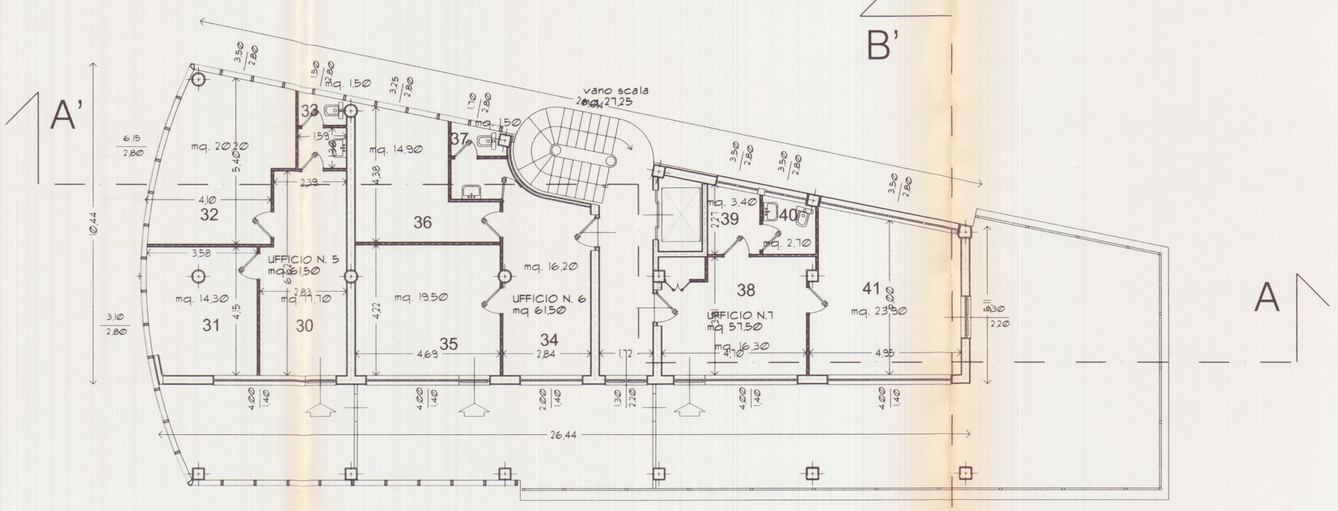

PIANTA PIANO SECONDO

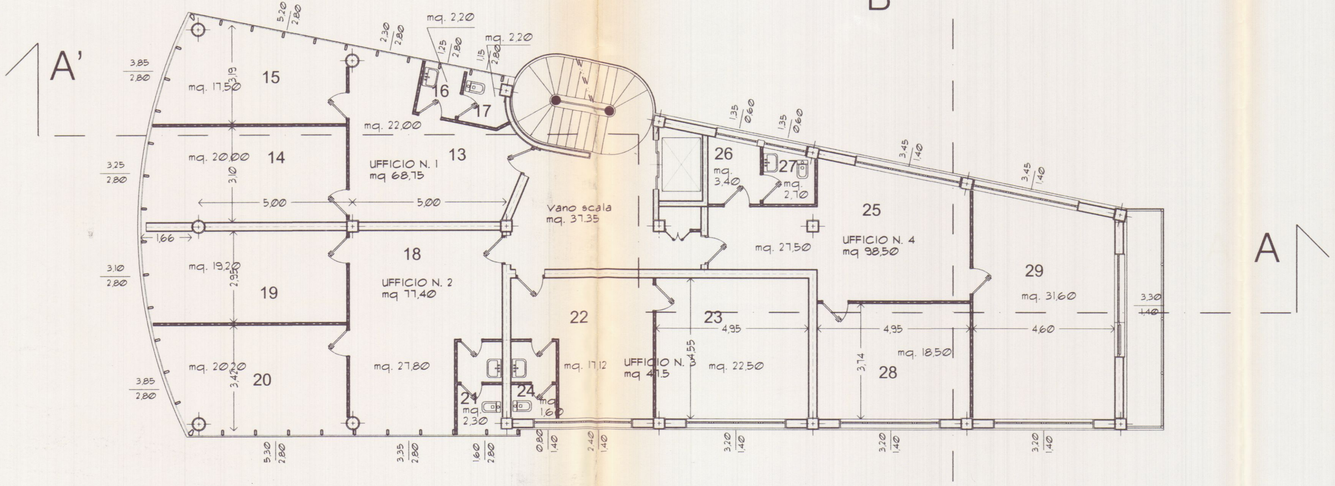

PIANTA PIANO PRIMO

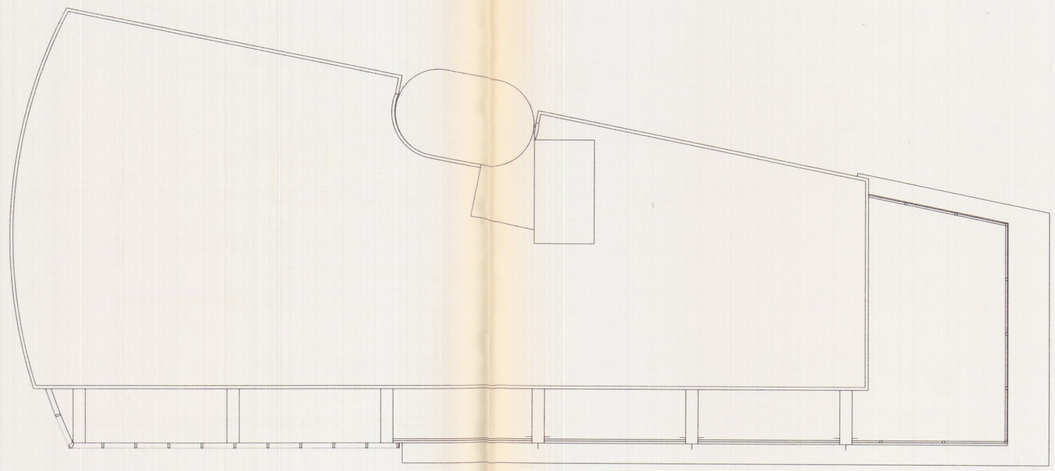


PIANTA COPERTURA

Dott. FILIPPO MENCONI – ARCHITETTO
M. di CARRARA via C. Colombo 11 tel. 631854
CARRARA via M.D'Azeglio 3 tel. 70535
c.f. MNC FPP 61C07 B832V
partita I.V.A. 00673350450

Bertonelli Auto S.r.l. — proprietario
Montagna Felice — impresa
Nuova costruzione di Edificio artigianale Commerciale direzionale — opera
Prospetti e sezione — oggetto
— data — riferimento
4 — tavola n.
1:100 — scala

Tavola di Confronto


COMUNE DI CARRARA
23 SET. 2003

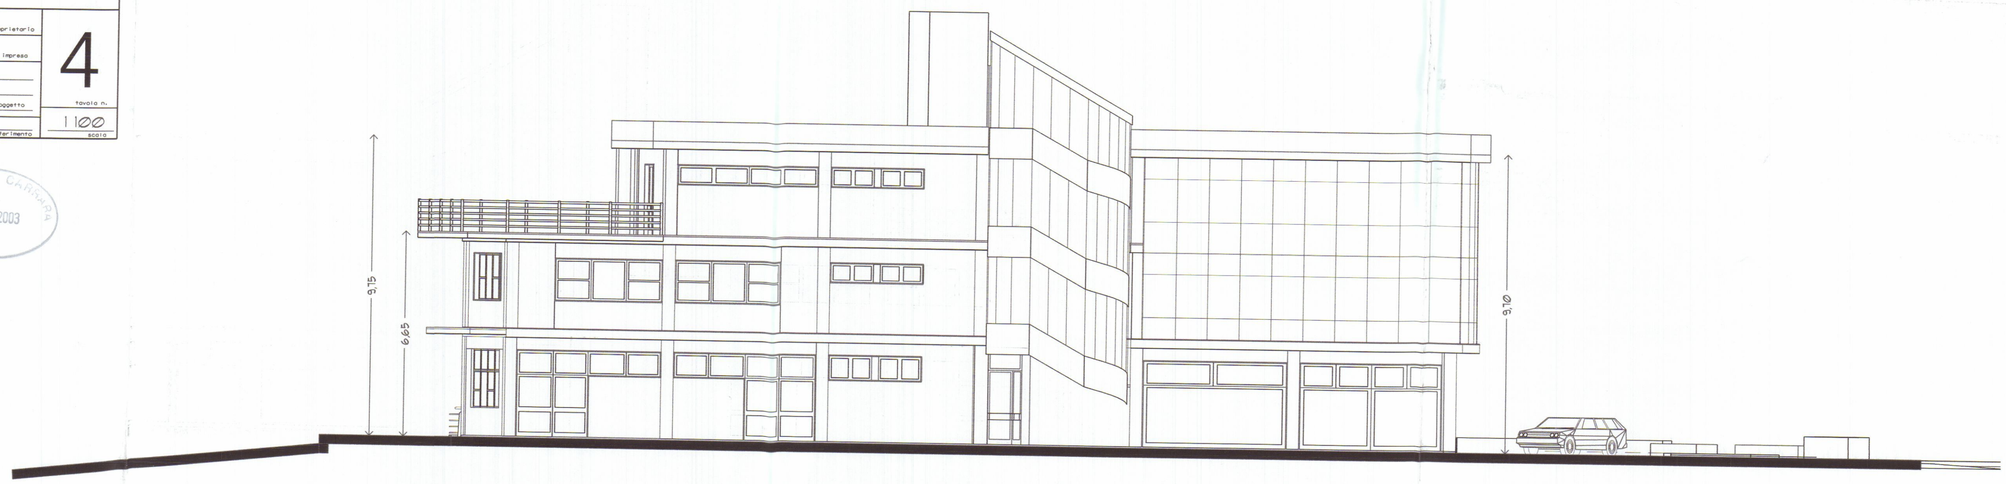

PROSPETTO LATO MASSA



PROSPETTO LATO SARZANA

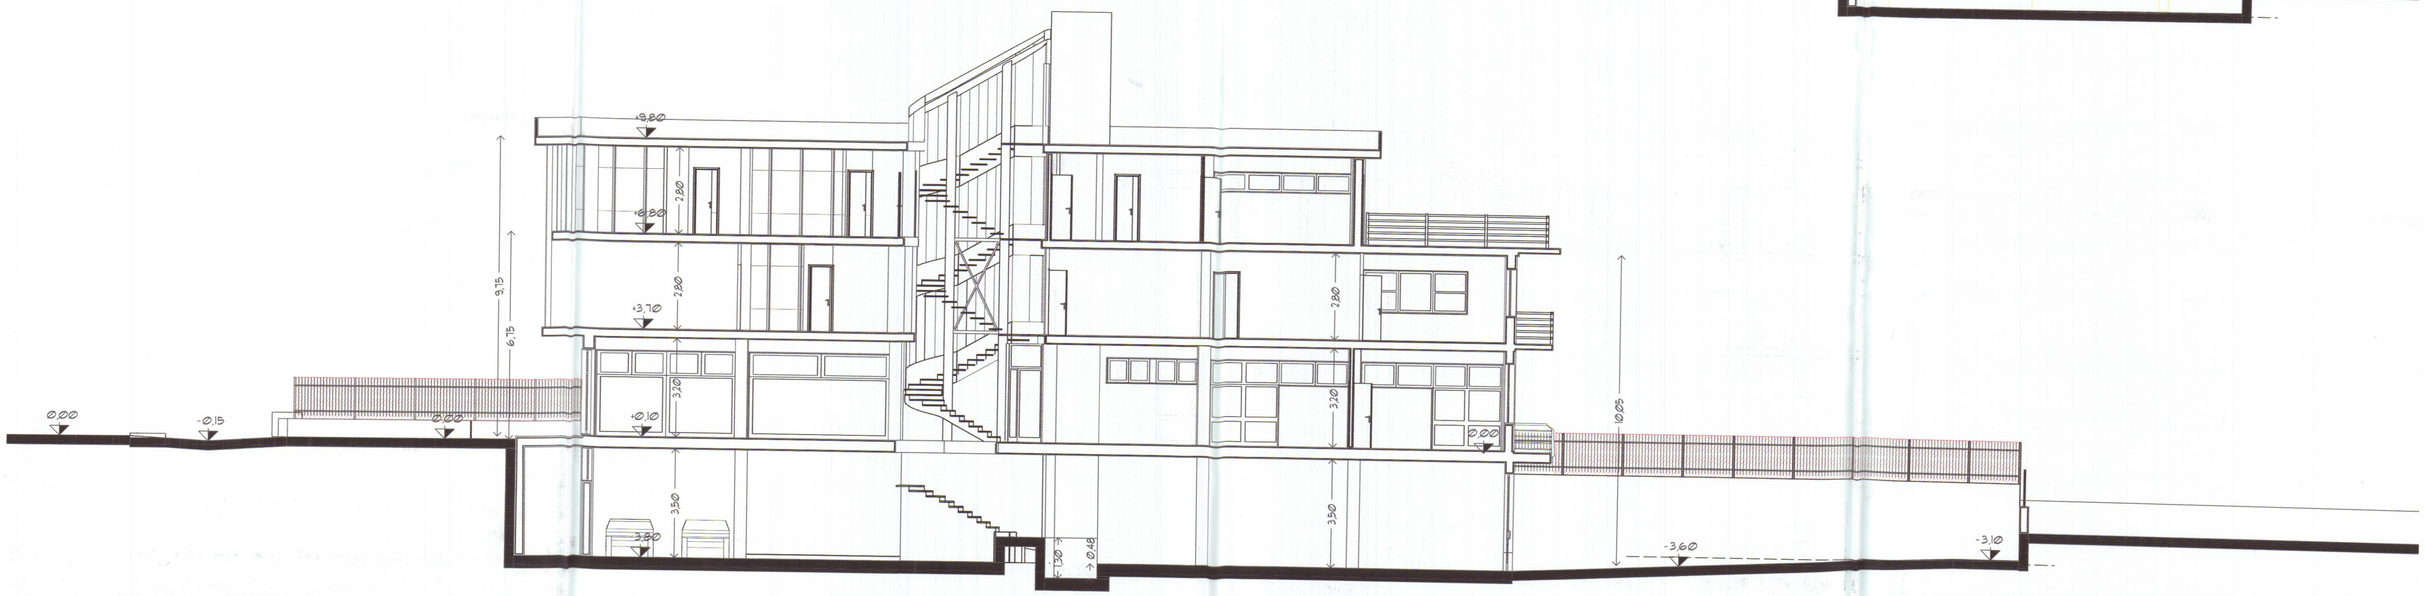

SEZIONE LONGITUDINALE

Dott. FILIPPO MENCONI – ARCHITETTO
M. di CARRARA via C. Colombo 11 tel. 631854
CARRARA via M.D'Azeglio 3 tel. 70535
c.f. MNC FPP 61C07 B832V
partita I.V.A. 00673350450

Bertonelli Auto S.r.l. — proprietario
Montagna Felice — impresa

Nuova costruzione di Edificio artigianale Commerciale direzionale — opera

Prospetti e sezione — oggetto

data — riferimento

5 — tavola n.


1:100 — scala

ORDINE ARCHITETTI DI MASSA CARRARA
ARCH. FILIPPO MENCONI N. 303

COMUNE DI CARRARA
23 SET. 2003



PROSPETTO MARE

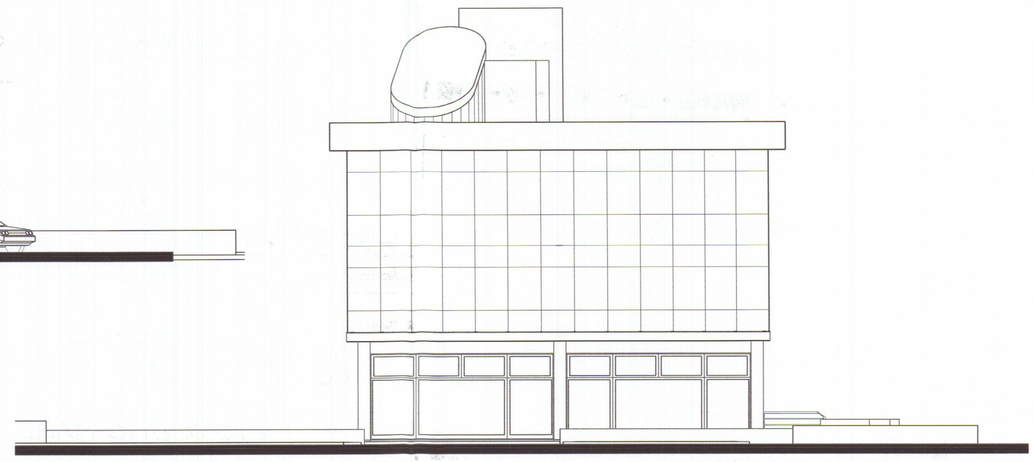


PROSPETTO MONTI




PROSPETTO ringhiera lato Massa

PROSPETTO ringhiera lato Carrara

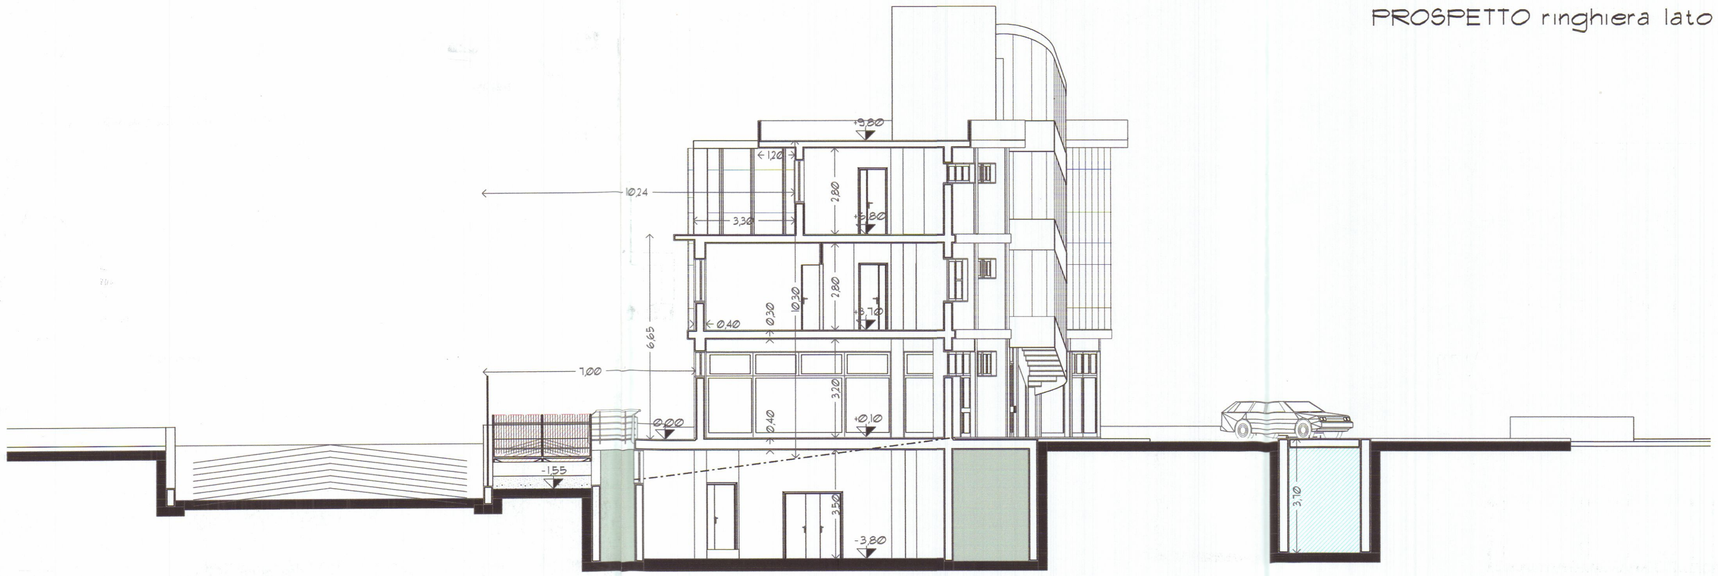

SEZIONE TRASVERSALE

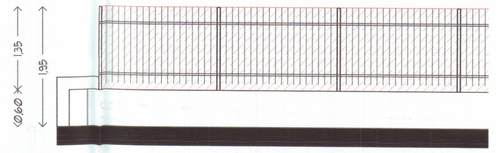

PROSPETTO ringhiera particolare


Dott. FILIPPO MENCONI – ARCHITETTO
M. di CARRARA via C. Colombo 11 tel. 631854
CARRARA via M.D'Azeglio 3 tel. 70535
c.f. MNC FPP 61C07 B832V
partita I.V.A. 00673350450

Bertonelli Auto S.r.l. — proprietario
Montagna Felice — impresa
Nuova costruzione di Edificio artigianale Commerciale direzionale — opera
Prospetti e sezione — oggetto
— data — riferimento
5 — tavola n.
1:100 — scala


ARCHITETTI DI MASSA CARRARA - ORDINE - ARCH. FILIPPO MENCONI N. 305
COMUNE DI CARRARA 23 SET. 2003



PROSPETTO MARE

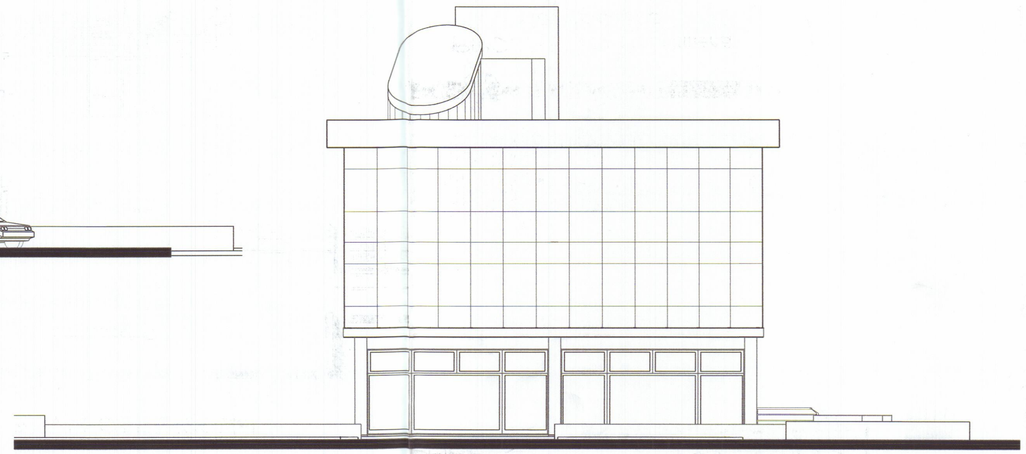


PROSPETTO MONTI

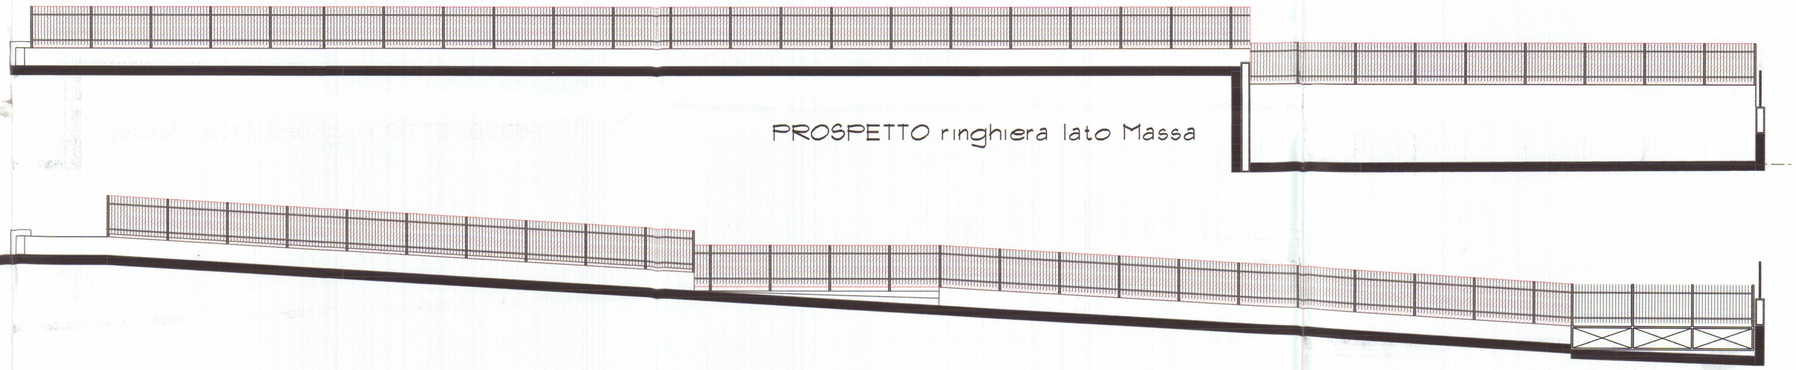


PROSPETTO ringhiera lato Massa

PROSPETTO ringhiera lato Carrara

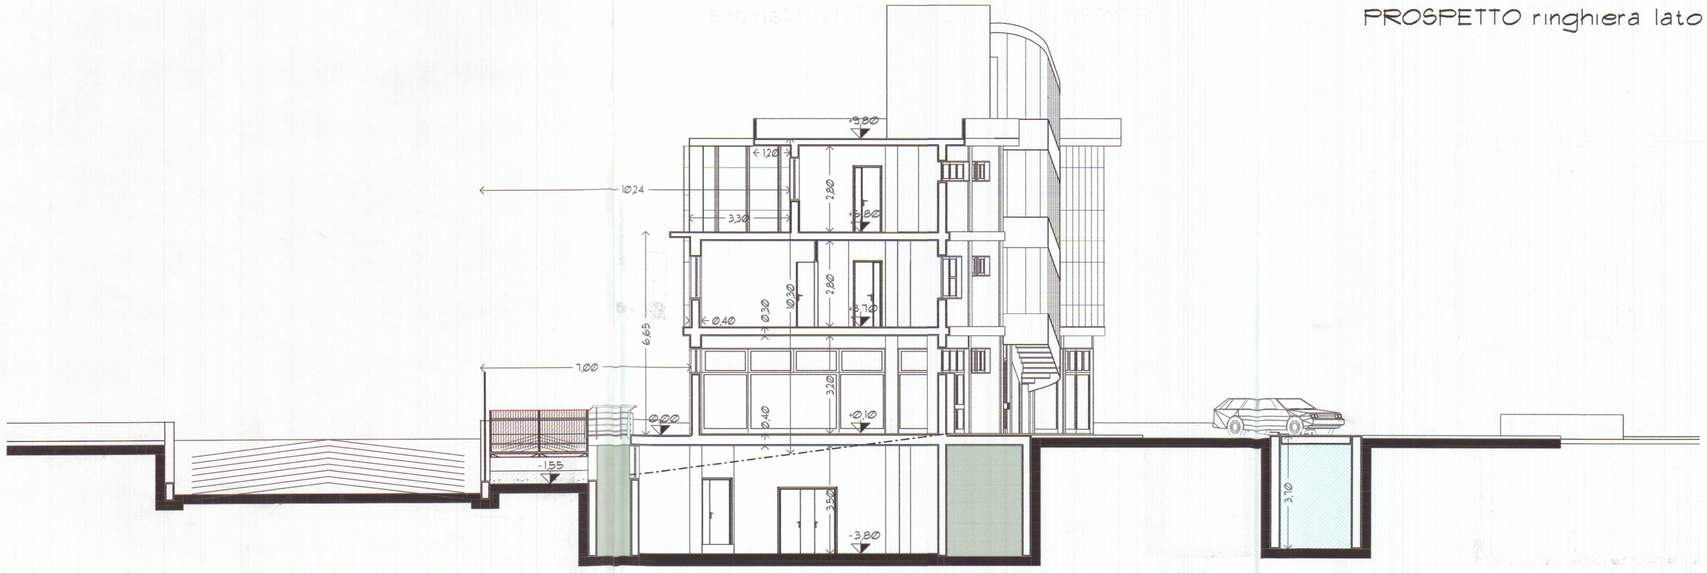

SEZIONE TRASVERSALE

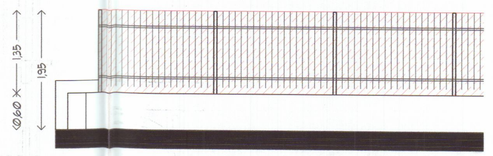


PROSPETTO ringhiera particolare


Dott. FILIPPO MENCONI – ARCHITETTO
M. di CARRARA via C. Colombo 11 tel. 631854
CARRARA via M.D'Azeglio 3 tel. 70535
c.f. MNC FPP 61C07 B832V
partita I.V.A. 00673350450

Bertonelli Auto S.r.l. — proprietario
Montagna Felice — impresa
Nuova costruzione di Edificio artigianale Commerciale direzionale — opera
Pianta piano Aurelia — oggetto
1 — tavola n.
data — riferimento
1:100 — scala


Stato di progetto

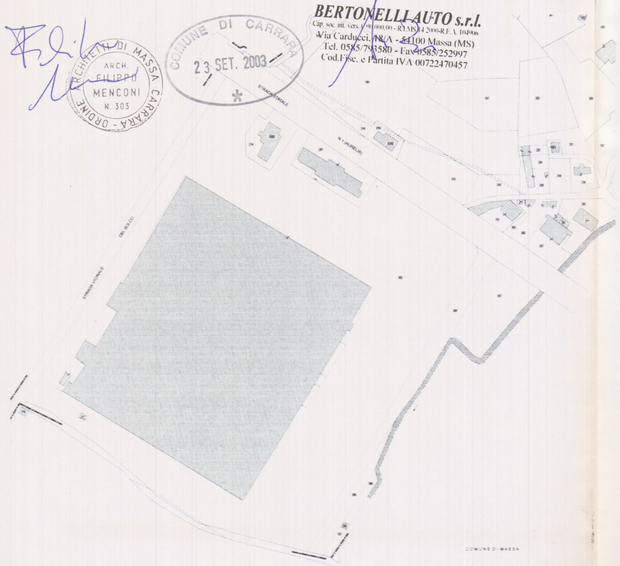


PLANIMETRIA CATASTALE
CONFORME scala 1:2000

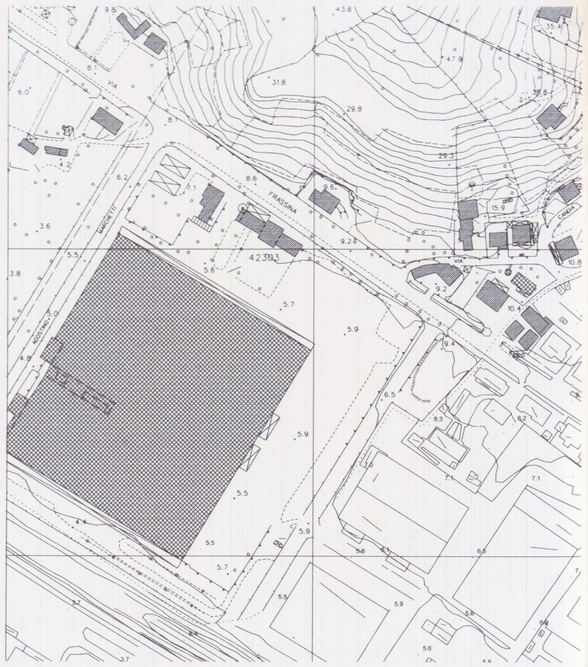


STRALCIO AEROFOTOGAMMETRICO
CONFORME scala 1:2000

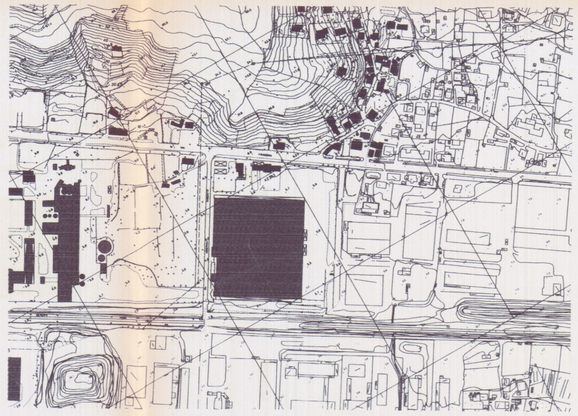

COROGRAFIA GENERALE
scala 1:10.000

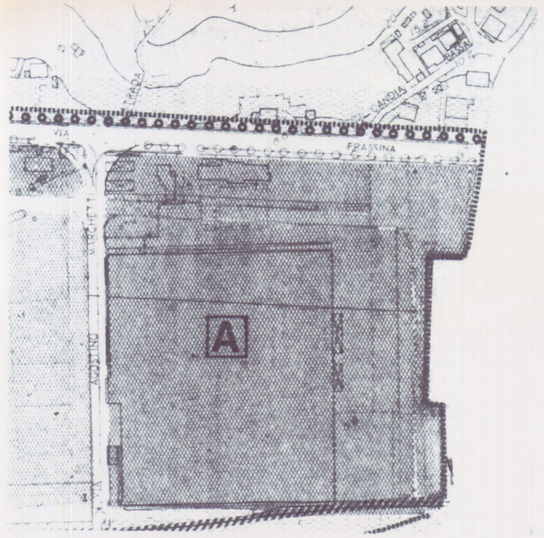

STRALCIO DI PRG
CONFORME SCala 1:2.000

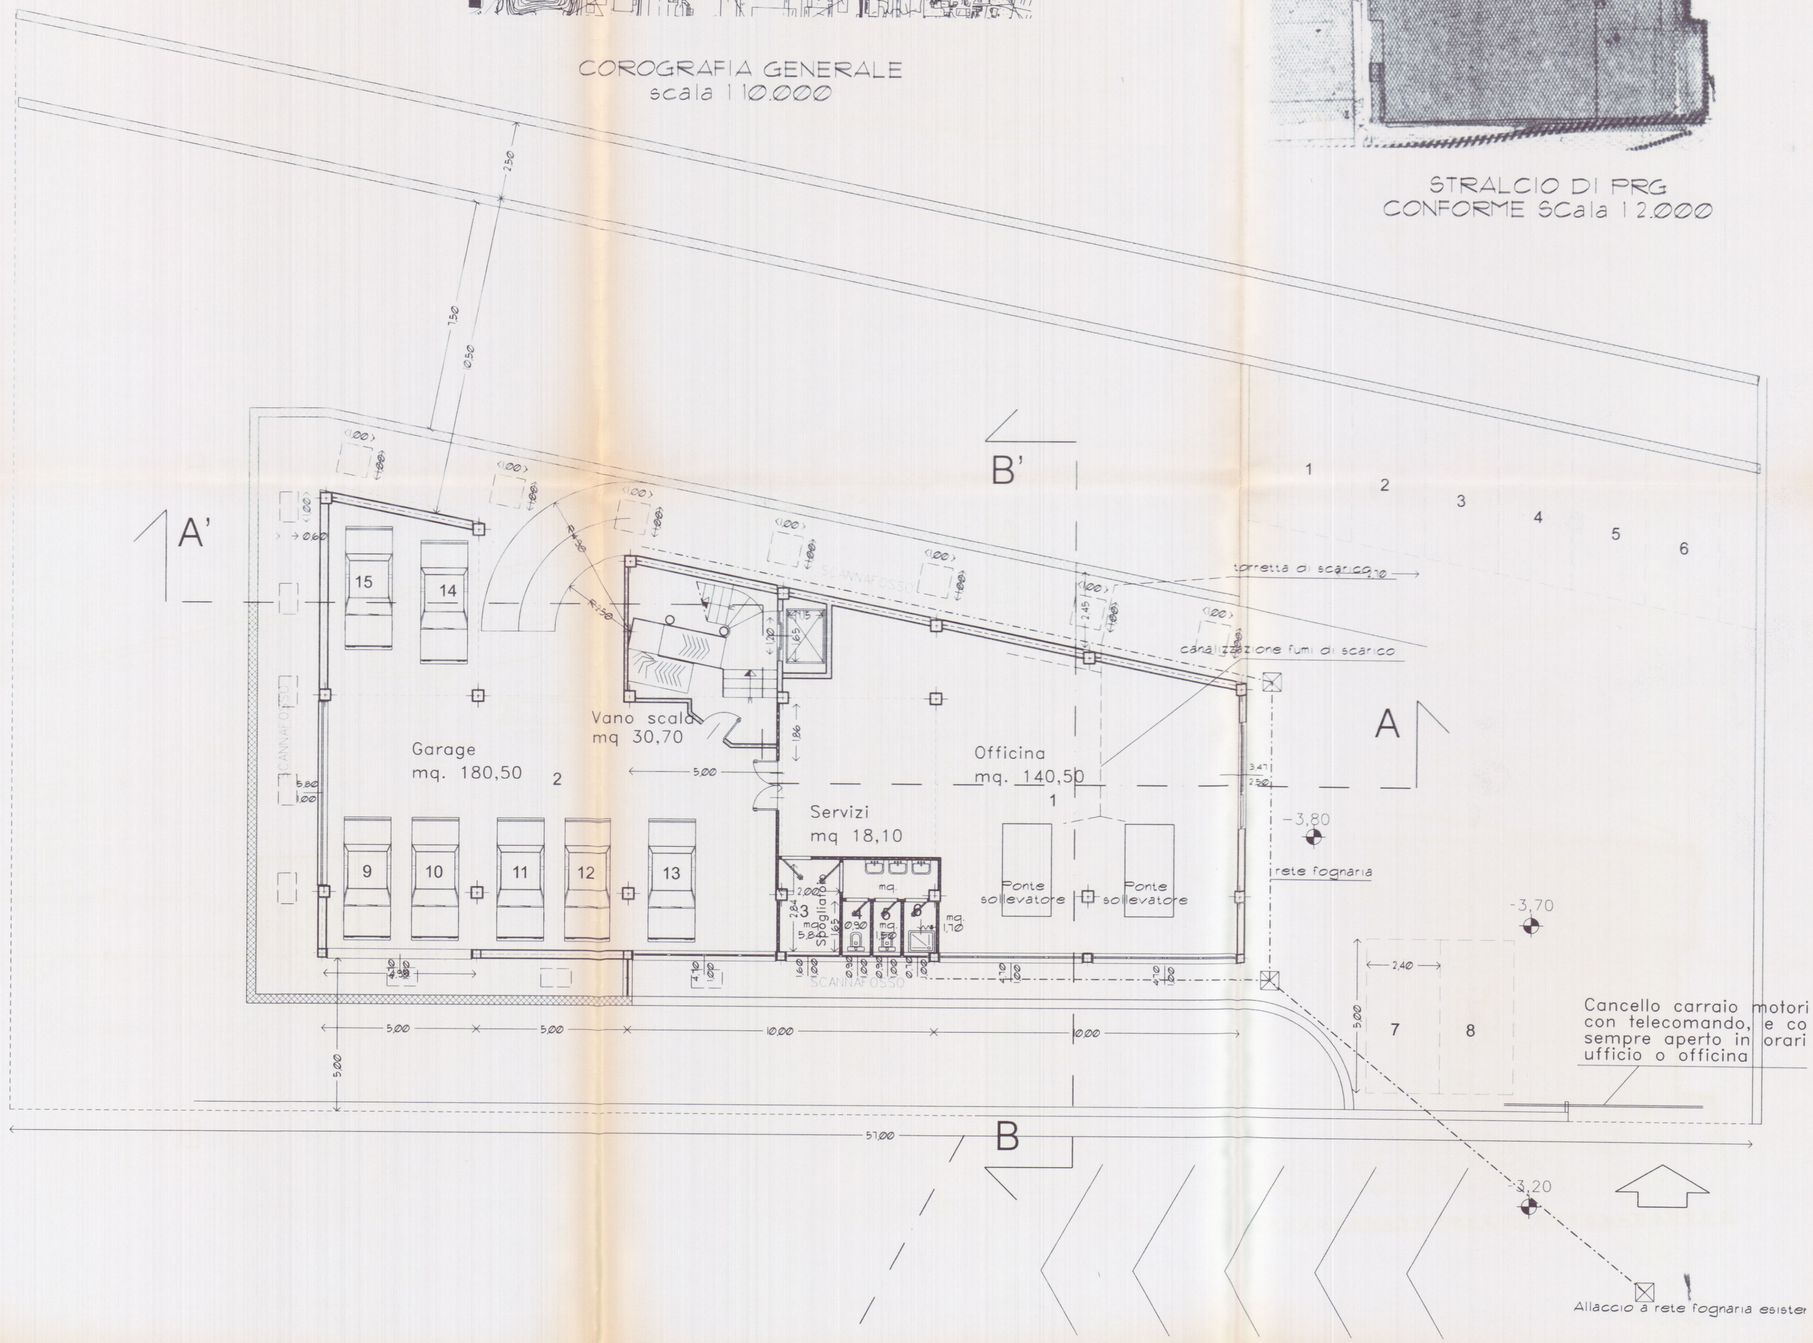

Dott. FILIPPO MENCONI – ARCHITETTO
M. di CARRARA via C. Colombo 11 tel. 631854
CARRARA via M.D'Azeglio 3 tel. 70535
c.f. MNC FPP 61C07 B832V
partita I.V.A. 00673350450

Bertonelli Auto S.r.l. — proprietario
Montagna Felice — impianto
Nuova costruzione di Edificio artigianale Commerciale direzionale — opera
Pianta piano interrato — oggetto
2 — tavola n.
1:100 — scala
data — riferimento

Stato di progetto

ARCHITETTI DI MASSA CARRARA — ARCH. FILIPPO MENCONI N. 333

COMUNE DI CARRARA 23 SET. 2003

BERTONELLI AUTO s.r.l.
Cap. soc. int. vers. € 90.000,00 - R.I.MS 14/2005/R.E.A. Massa
Via Carducci, 18/A - 54100 Massa (MS)
Tel. 0585/793580 - Fax 0585/252997
Cod.Fisc. e Partita IVA 00722470457

Strada Statale Aurelia

Via di PRG di CZIA

accesso pedonale

Griglia

Autosalone 7

Autosalone mq 201

vano scala mq. 27.50

mq 7.80

Ufficio vendita mq 12.80

ufficio contabilita' mq 34.50

aeratore

A'

B'

A

B

+0,00 -0,15 -0,40 -0,80 -1,20 -3,80 -3,70 -3,10 -3,20 -1,65

Dott. FILIPPO MENCONI – ARCHITETTO
M. di CARRARA via C. Colombo 11 tel. 631854
CARRARA via M.D'Azeglio 3 tel. 70535
c.f. MNC FPP 61C07 B832V
partita I.V.A. 00673350450

Bertonelli Auto S.r.l. — proprietario
Montagna Felice — impresa
Nuova costruzione di Edificio artigianale Commerciale direzionale — opera
Pianta piano interrato — oggetto
data — riferimento
2 — tavola n.
1:100 — scala

Stato di progetto

BERTONELLI AUTO s.r.l.
Via Carducci, 18/A - 54100 Massa (MS)
Tel. 0585/793580 - Fax 0585/252997
Cod.Fisc. e Partita IVA 00722470457

ARCHITETTI DI MASSA CARRARA - ORDINE - ARCH. FILIPPO MENCONI N. 583

COMUNE DI CARRARA 23 SET. 2009

Strada Statale Aurelia

Via di PRG di CZIA

accesso pedonale

Griglia

Autosalone

vano scala mq. 22.50

wc

ufficio vendita mq 12.80

ufficio contabilita' mq 34.50

aeratore

A

A'

B

B'

+0,00 -0,15 -0,40 -0,80 -1,20 -1,65 -3,10 -3,20 -3,70 -3,80

Dott. FILIPPO MENCONI – ARCHITETTO
M. di CARRARA via C. Colombo 11 tel. 631854
CARRARA via M.D'Azeglio 3 tel. 70535
c.f. MNC FPP 61C07 B832V
partita I.V.A. 00673350450

Bertonelli Auto S.r.l. — proprietario
Montagna Felice — impreso

Nuova costruzione di Edificio artigianale Commerciale direzionale — opera

Planimetria generale Pianta piano primo secondo, copertura — oggetto

3 — tavola n.

data — riferimento


1:100 — scala

Stato di progetto


COMUNE DI CARRARA
23 SET. 2003

BERTONELLI AUTO S.r.l.
Cap. soc. int. ver. € 90000,00 - R.I.M.I. 14244/R.E.A. 116244
Via Carducci, 18/A - 54100 Massa (MS)
Tel. 0585/793580 - Fax 0585/252997
Cod.Fisc. e Partita IVA 00722470457


ORDINE ARCHITETTI DI MASSA CARRARA
ARCH. FILIPPO MENCONI
N. 303

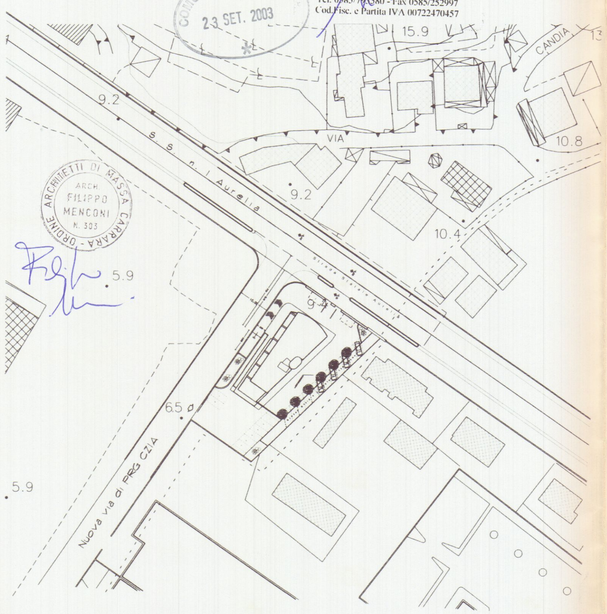


PLANIMETRIA GENERALE
scala 1 500

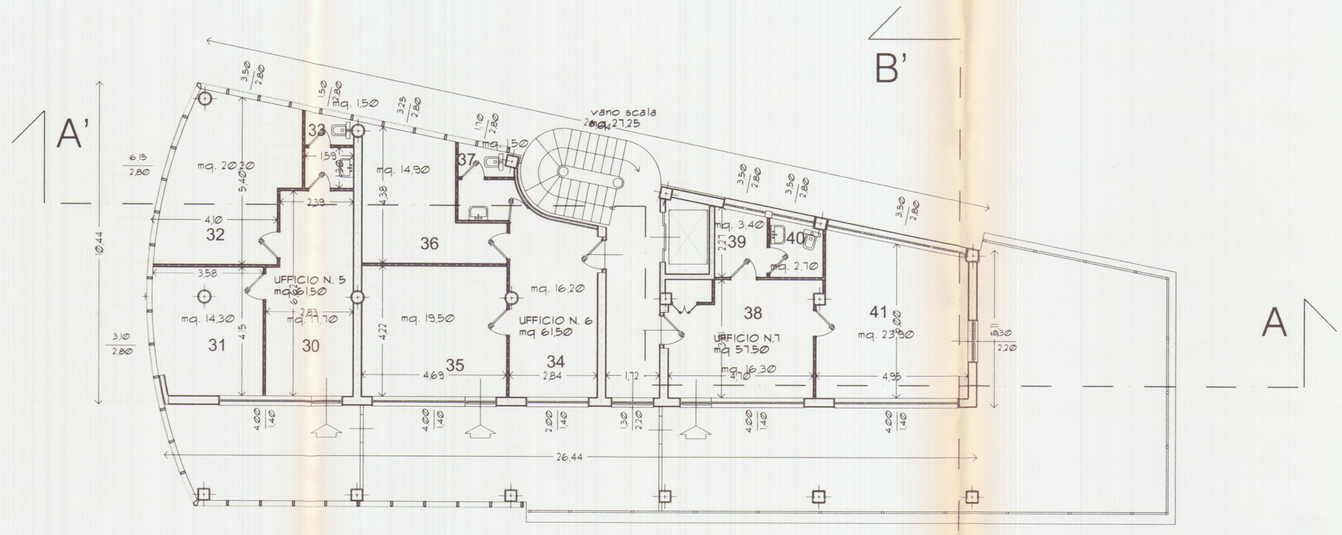

PIANTA PIANO SECONDO

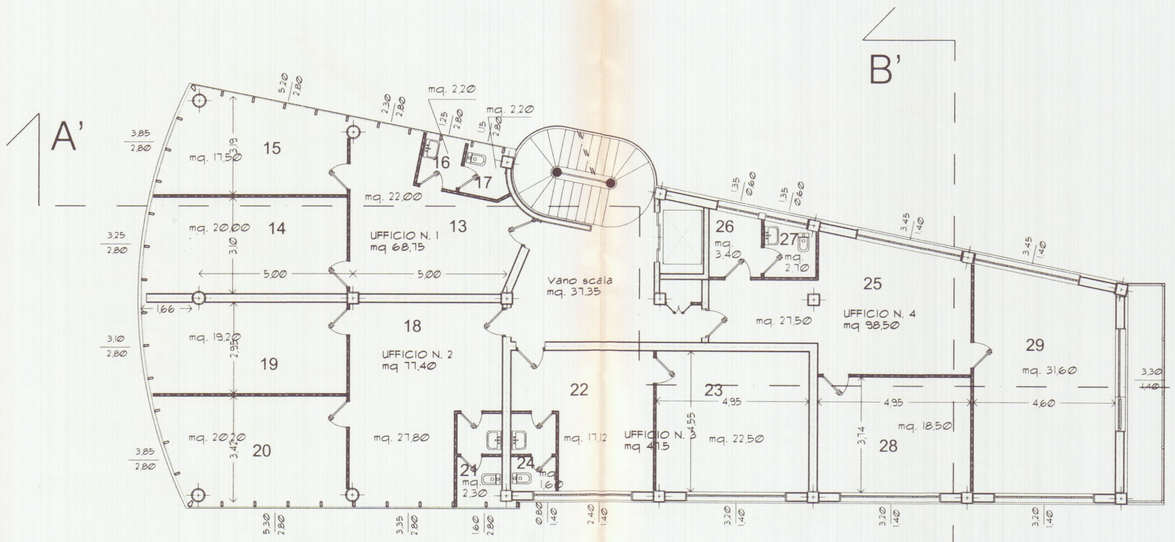

PIANTA PIANO PRIMO

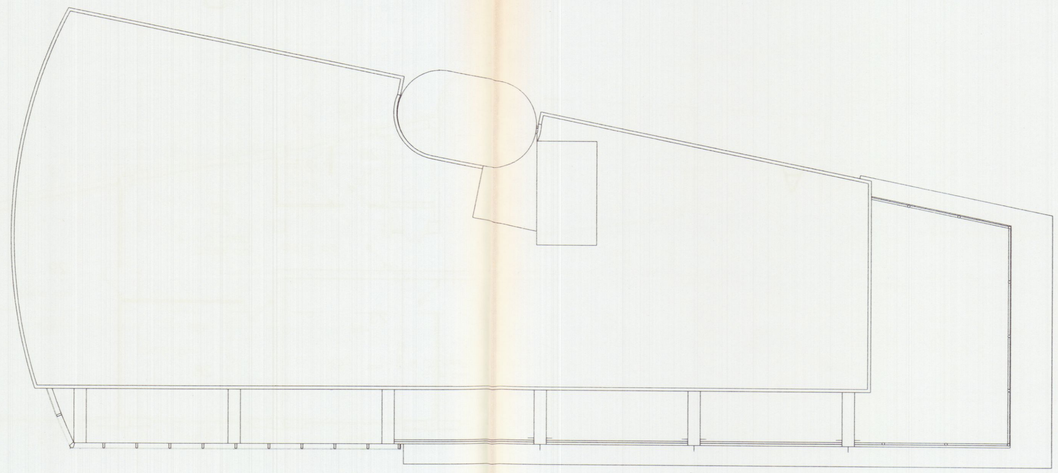

PIANTA COPERTURA

Dott. FILIPPO MENCONI – ARCHITETTO
M. di CARRARA via C. Colombo 11 tel. 631854
CARRARA via M.D'Azeglio 3 tel. 70535
c.f. MNC FPP 61C07 B832V
partita I.V.A. 00673350450

proprietario: Bertonelli Auto S.r.l.

impresa: Montagna Felice

opera: Nuova costruzione di Edificio artigianale Commerciale direzionale

oggetto: Planimetria generale Pianta piano primo, secondo, copertura

data

riferimento

tavola n. 3


scala 1:100

Stato di progetto


BERTONELLI AUTO s.r.l.
Via Carriona, 18/A - 54100 Massa (MS)
Tel. 0585/793580 - Fax 0585/252997
Cod.Fisc. e Partita IVA 00722470457

COMUNE DI CARRARA 23 SET. 2003


ARCHITETTO DI MASSA CARRARA – ORDINE – ARCH. FILIPPO MENCONI N. 363

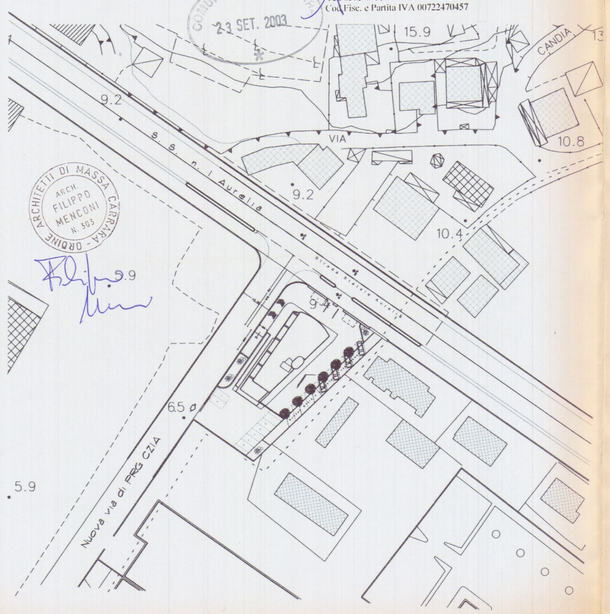


PLANIMETRIA GENERALE
scala 1 500

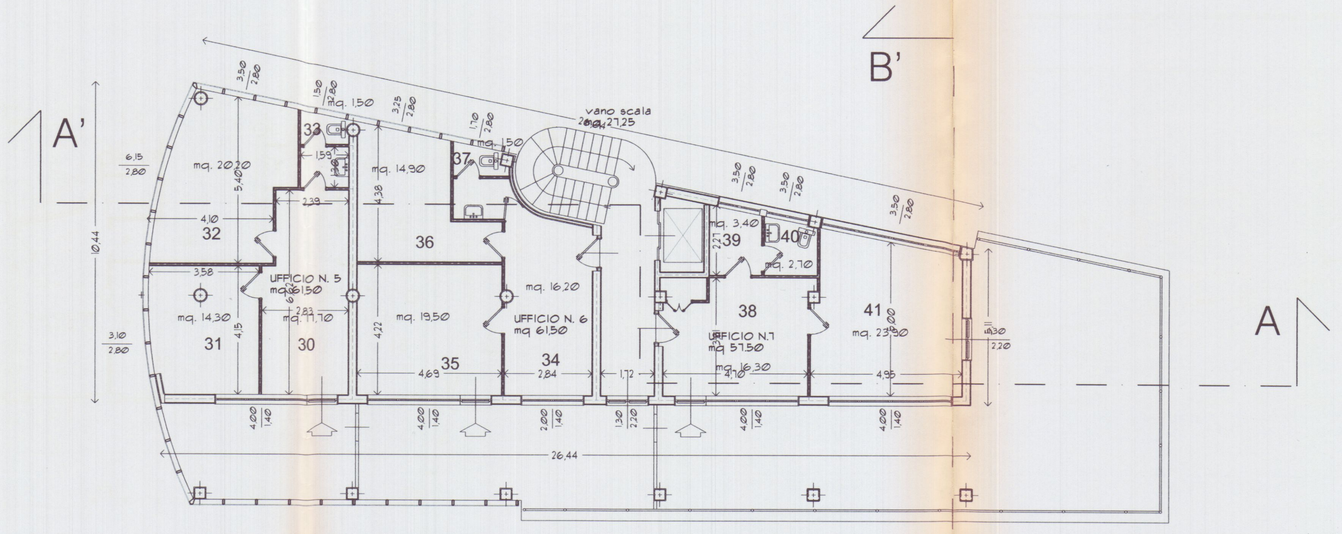

PIANTA PIANO SECONDO

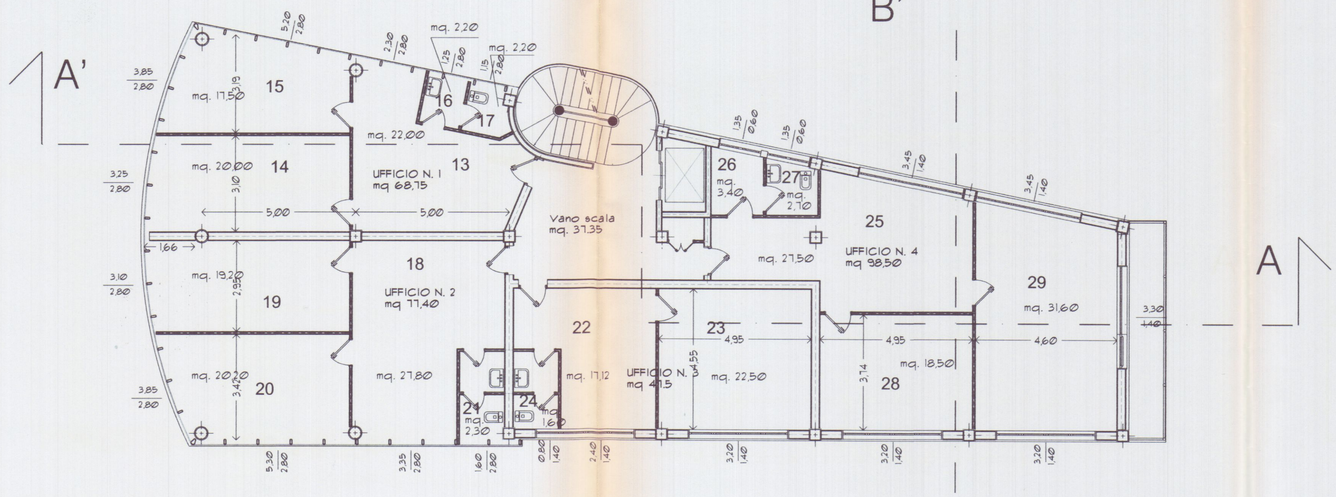

PIANTA PIANO PRIMO

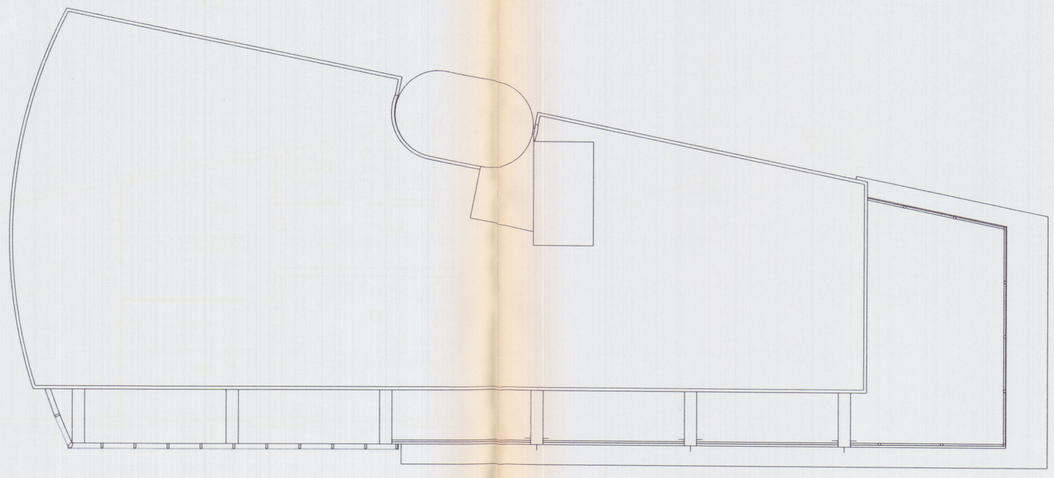

PIANTA COPERTURA

Dott. FILIPPO MENCONI – ARCHITETTO
M. di CARRARA via C. Colombo 11 tel. 631854
CARRARA via M. D'Azeglio 3 tel. 70535

c.f. MNC FPP 61C07 B832V
partita I.V.A. 00673350450

Bertonelli Auto S.r.l.
proprietario

Montagna Felice
luogo

Nuova costruzione di Edificio artigianale Commerciale direzionale
opera

Prospetti e sezione
oggetto

4
tavola n.

data

riferimento


1:100
scala

STATO DI PROGETTO

ARCHITETTI DI MASSA CARRARA - ORDINE - MENCONI FILIPPO N. 53

COMUNE DI CARRARA
23 SET. 2003


BERTONELLI AUTO s.r.l.
Cap. soc. int. ver. € 90.000,00 - R.I. n. 14.2005 - R.E.A. 114.046
Via Carrarese 148/A - 54100 Massa (MS)
Tel. 0585/793380 - Fax 0585/252997
Cod.Fisc. e Partita IVA 00722470457

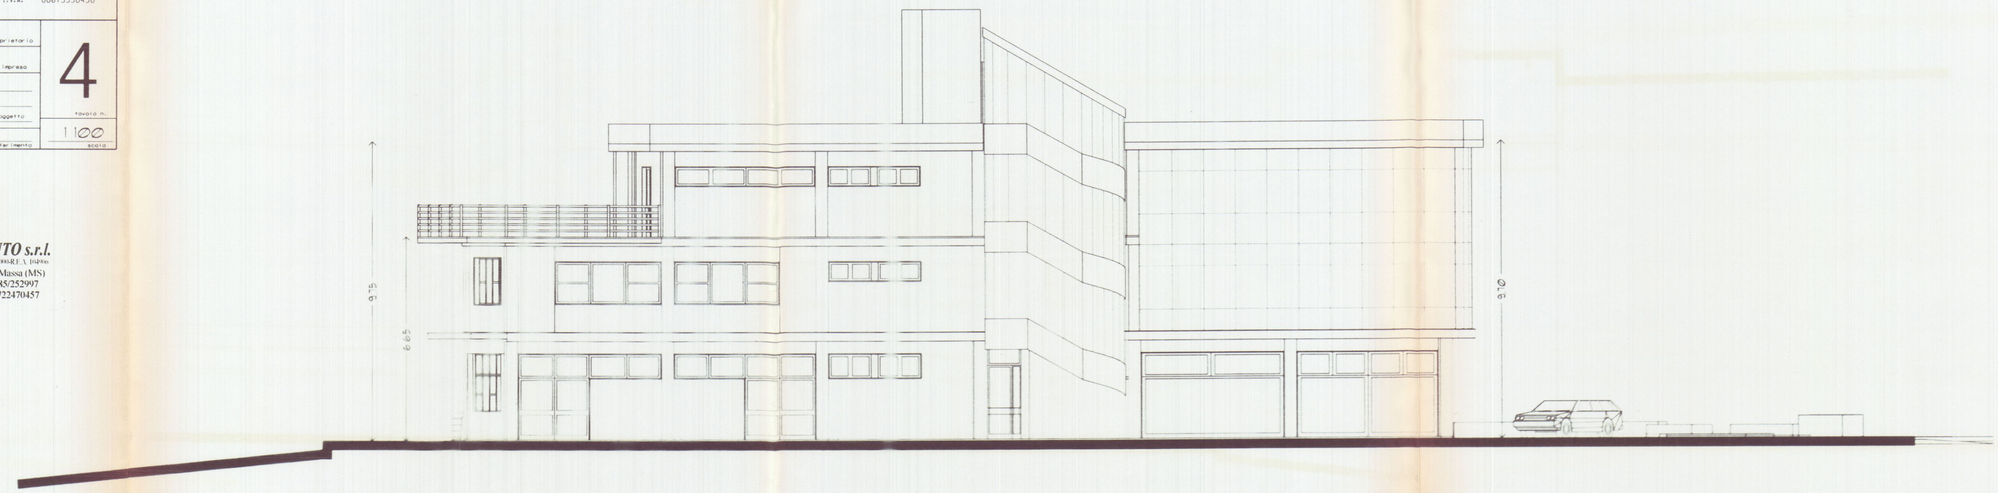

PROSPETTO LATO MASSA



PROSPETTO LATO SARZANA

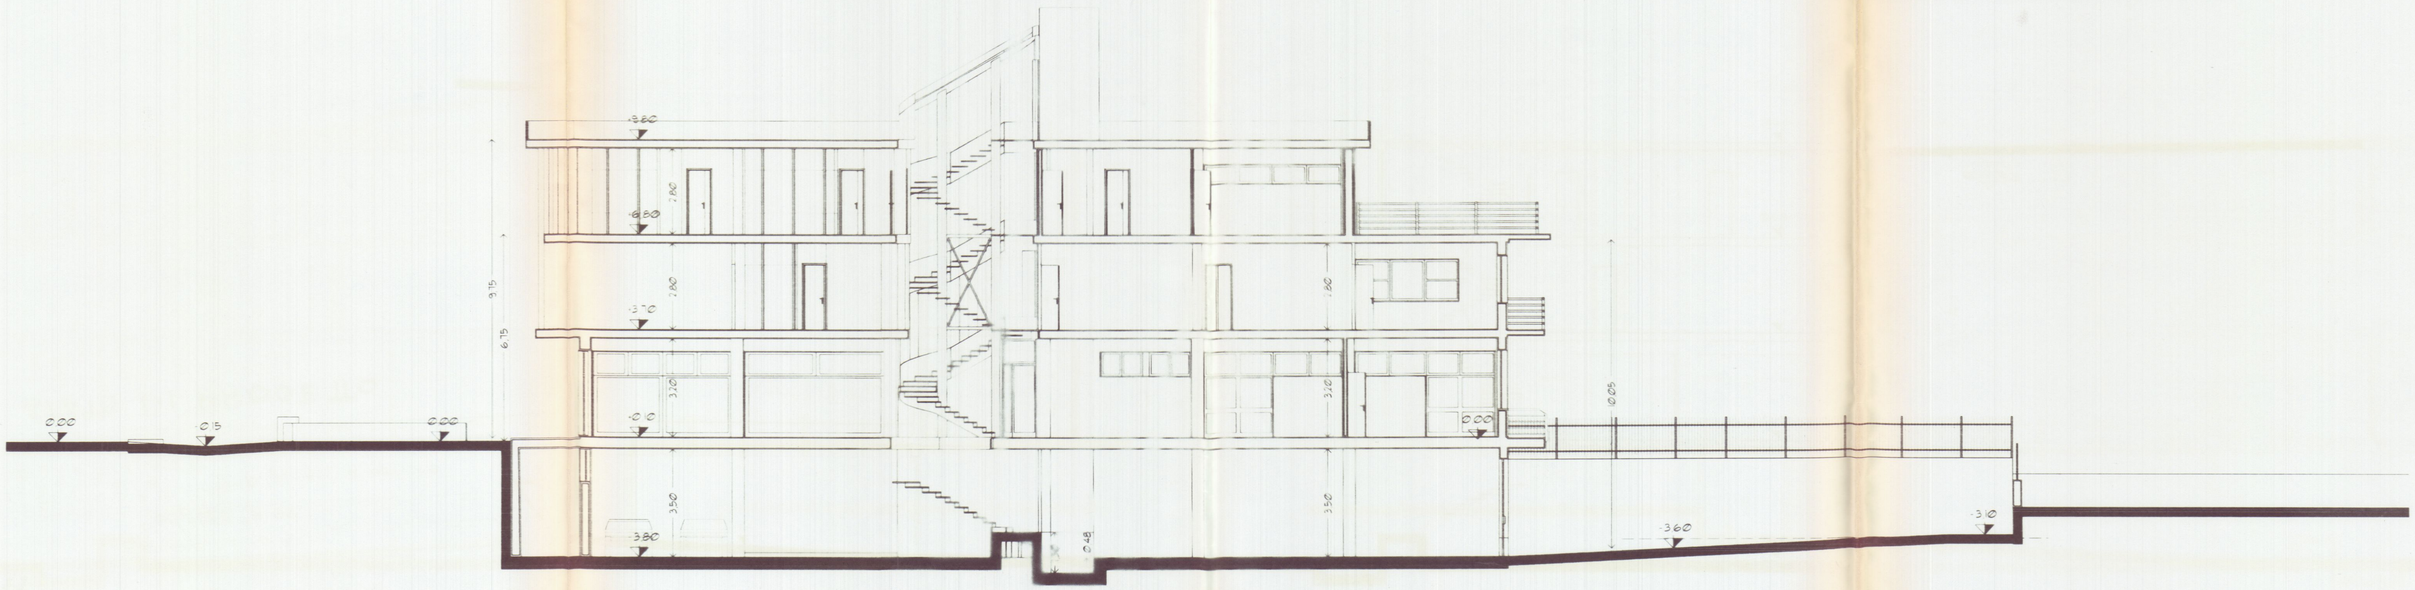

SEZIONE LONGITUDINALE

Dott. FILIPPO MENCONI – ARCHITETTO
M. di CARRARA via C. Colombo 11 tel. 631854
CARRARA via M.D'Azeglio 3 tel. 70535

c.f. MNC FPP 61C07 B832V
partita I.V.A. 00673350450


Bertonelli Auto S.r.l. — proprietario
Montagna Felice — luogo
Nuova costruzione di Edificio artigianale Commerciale direzionale — opera
Prospetti e sezione — oggetto
4 — tavola n.
1:100 — scala

STATO DI PROGETTO

COMUNE DI CARRARA
23 SET. 2003

ARCHITETTI DI MASSA CARRARA
ARCH. FILIPPO MENCONI N. 383
ORDINE


BERTONELLI AUTO s.r.l.
Cap. soc. int. vers. € 10.000,00 - R.E.A. 82130/CCIAA Massa/C.F. e P.IVA
Via Carducci, 10/A - 54100 Massa (MS)
Tel. 0585/793500 - Fax 0585/252997
Cod.Fisc. e Partita IVA 00722470457

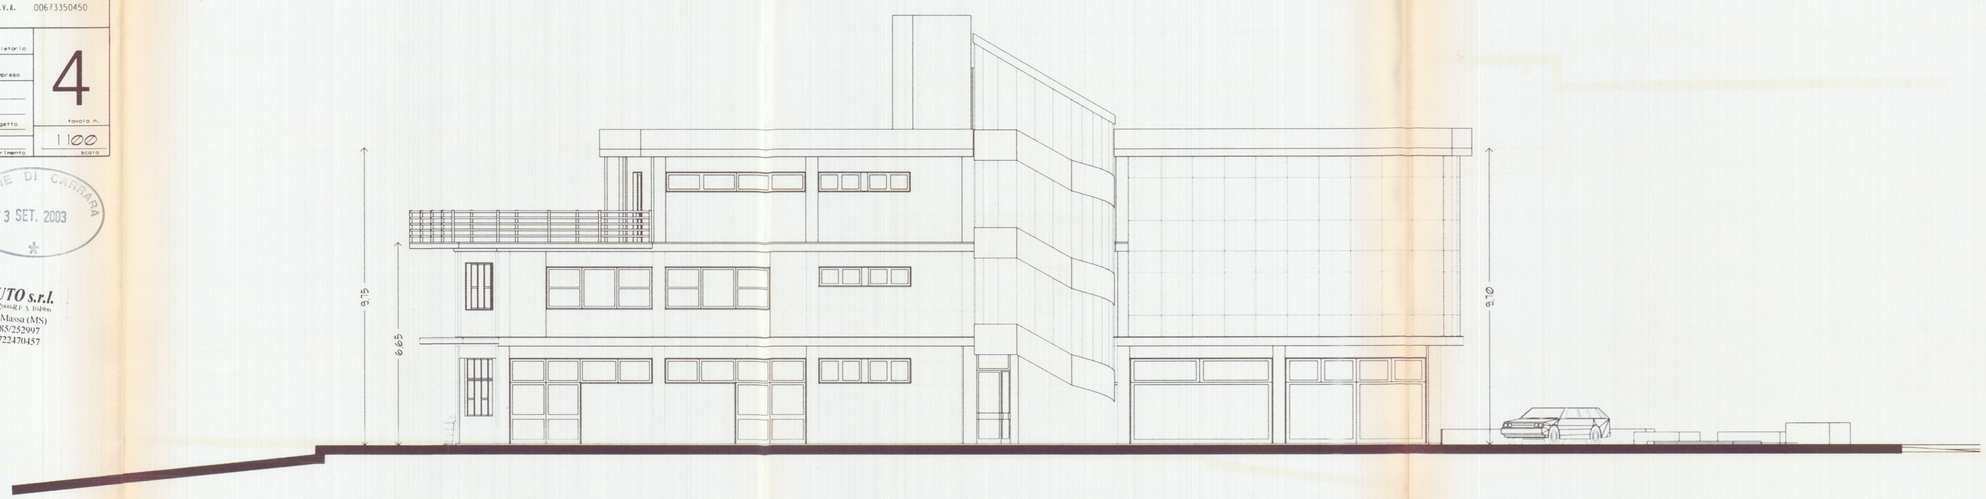

PROSPETTO LATO MASSA



PROSPETTO LATO SARZANA

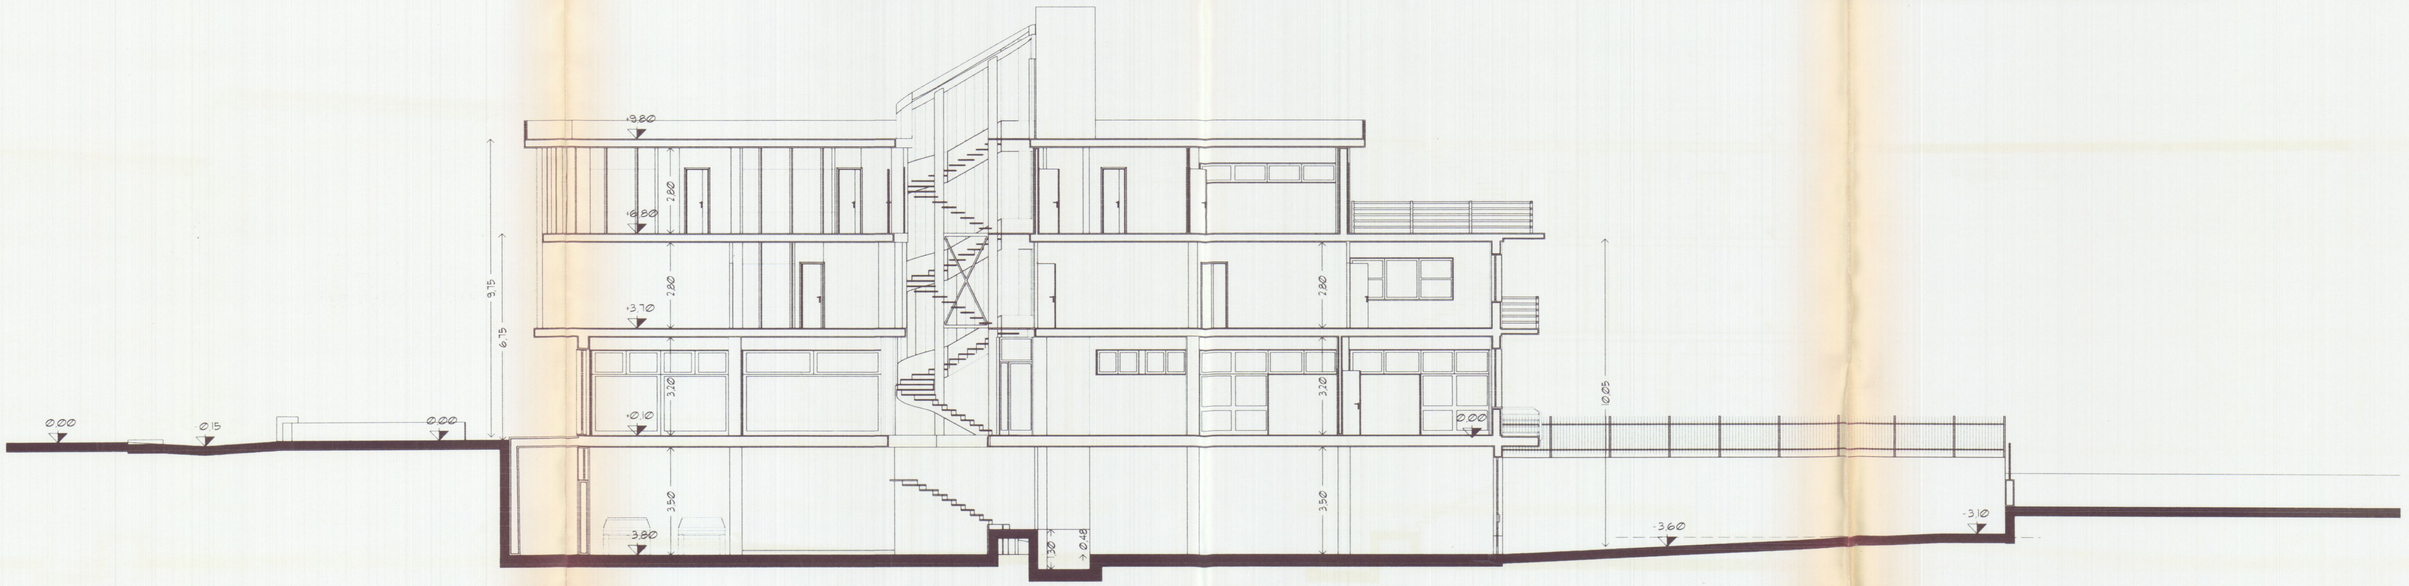

SEZIONE LONGITUDINALE

Dott. FILIPPO MENCONI – ARCHITETTO
M. di CARRARA via C. Colombo 11 tel. 631854
CARRARA via M.D'Azeglio 3 tel. 70535
c.f. MNC FPP 61C07 B832V
partita I.V.A. 00673350450


Bertonelli Auto S.r.l. — proprietario
Montagna Felice — impresa
Nuova costruzione di Edificio artigianale Commerciale direzionale — opera
Prospetti e sezione — oggetto
data — riferimento
5 — tavola n.
1:100 — scala

STATO DI PROGETTO


BERTONELLI AUTO s.r.l.
Via Carducci, 18/A - 54100 Massa (MS)
Tel.0585/793580 - Fax 0585/252997
Cod.Fisc. e Partita IVA 00722470457

ORDINE ARCHITETTI DI MASSA CARRARA – ARCH. FILIPPO MENCONI N. 303

COMUNE DI CARRARA 23 SET. 2003

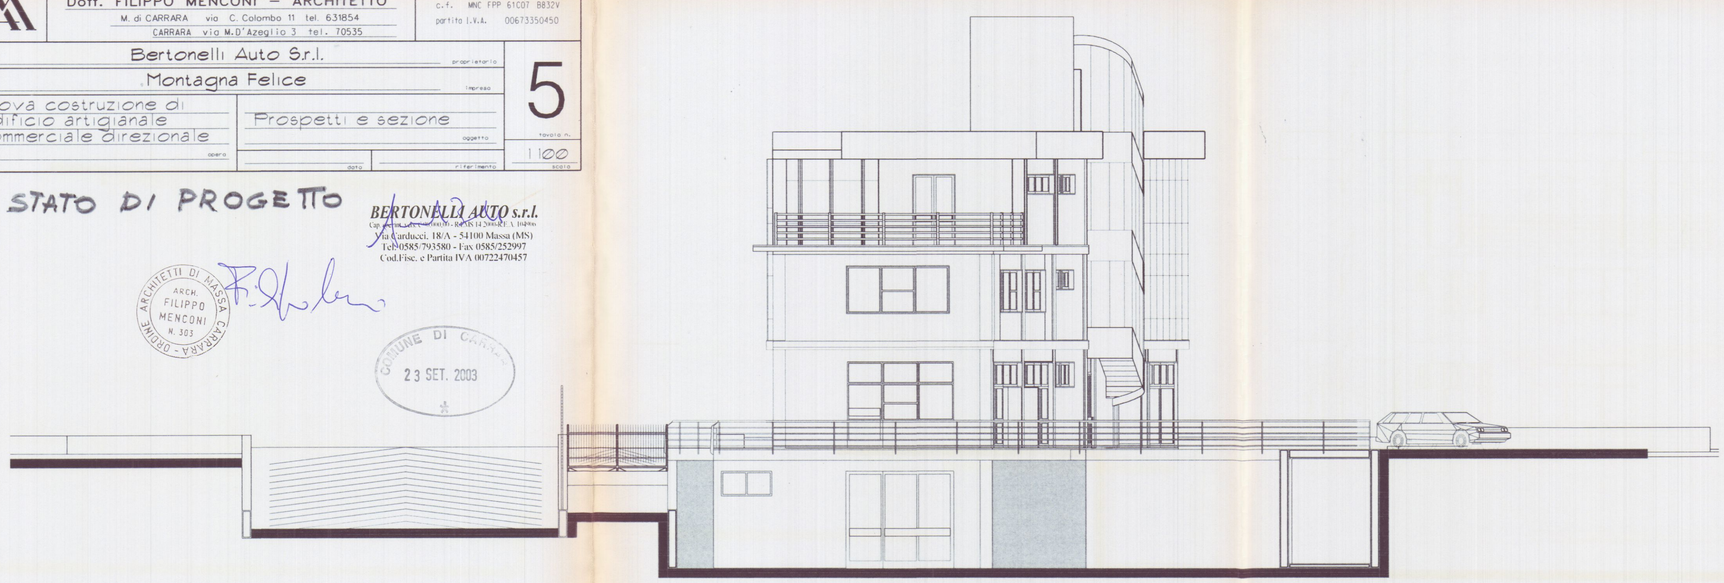

PROSPETTO MARE

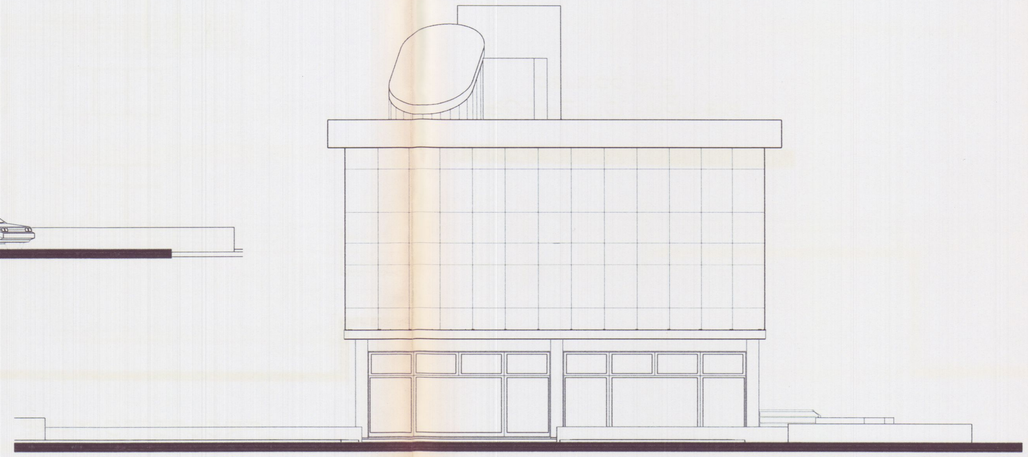


PROSPETTO MONTI




PROSPETTO ringhiera lato Massa



PROSPETTO ringhiera lato Carrara

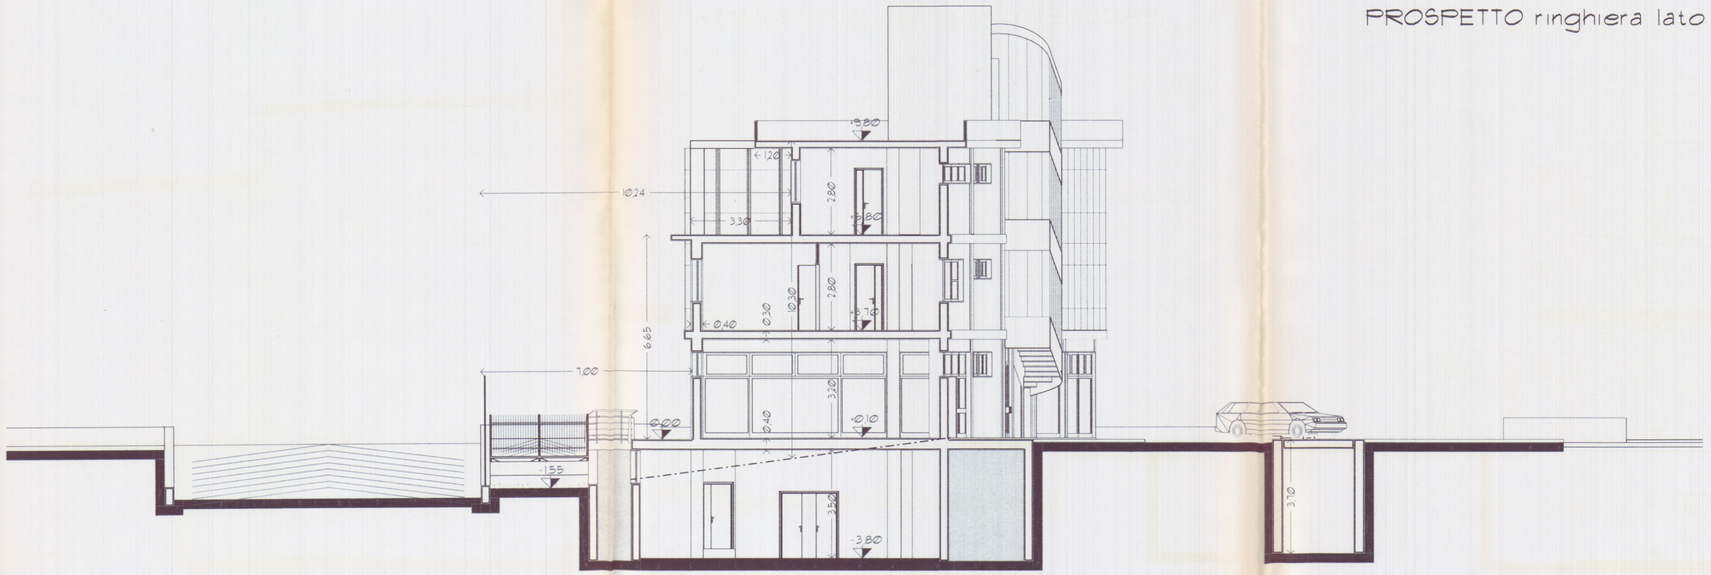

SEZIONE TRASVERSALE

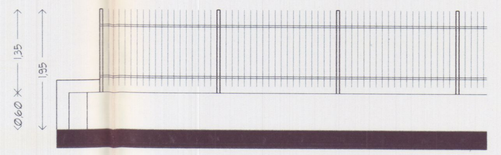

PROSPETTO ringhiera particolare

Dott. FILIPPO MENCONI – ARCHITETTO
M. di CARRARA via C. Colombo 11 tel. 631854
CARRARA via M. D'Azeglio 3 tel. 70535
c.f. MNC FPP 61C07 B832V
partita I.V.A. 00673350450

proprietario: Bertonelli Auto S.r.l.

luogo: Montagna Felice

5
tavola n.

Nuova costruzione di Edificio artigianale Commerciale direzionale
opera

Prospetti e sezione
oggetto

data

riferimento


1:100
scala

STATO DI PROGETTO


ARCHITETTI DI MASSA CARRARA - ORDINE - ARCH. FILIPPO MENCONI n. 593

BERTONELLI AUTO s.r.l.
Cap.soc. int.vers. Euro 514.200,00 i.v. Trib. Massa
Via Carriona, 18/A - 54100 Massa (MS)
Tel. 0585/795580 - Fax 0585/252997
Cod. Fisc. e Partita IVA 00722470457

COMUNE DI CARRARA
23 SET. 2003

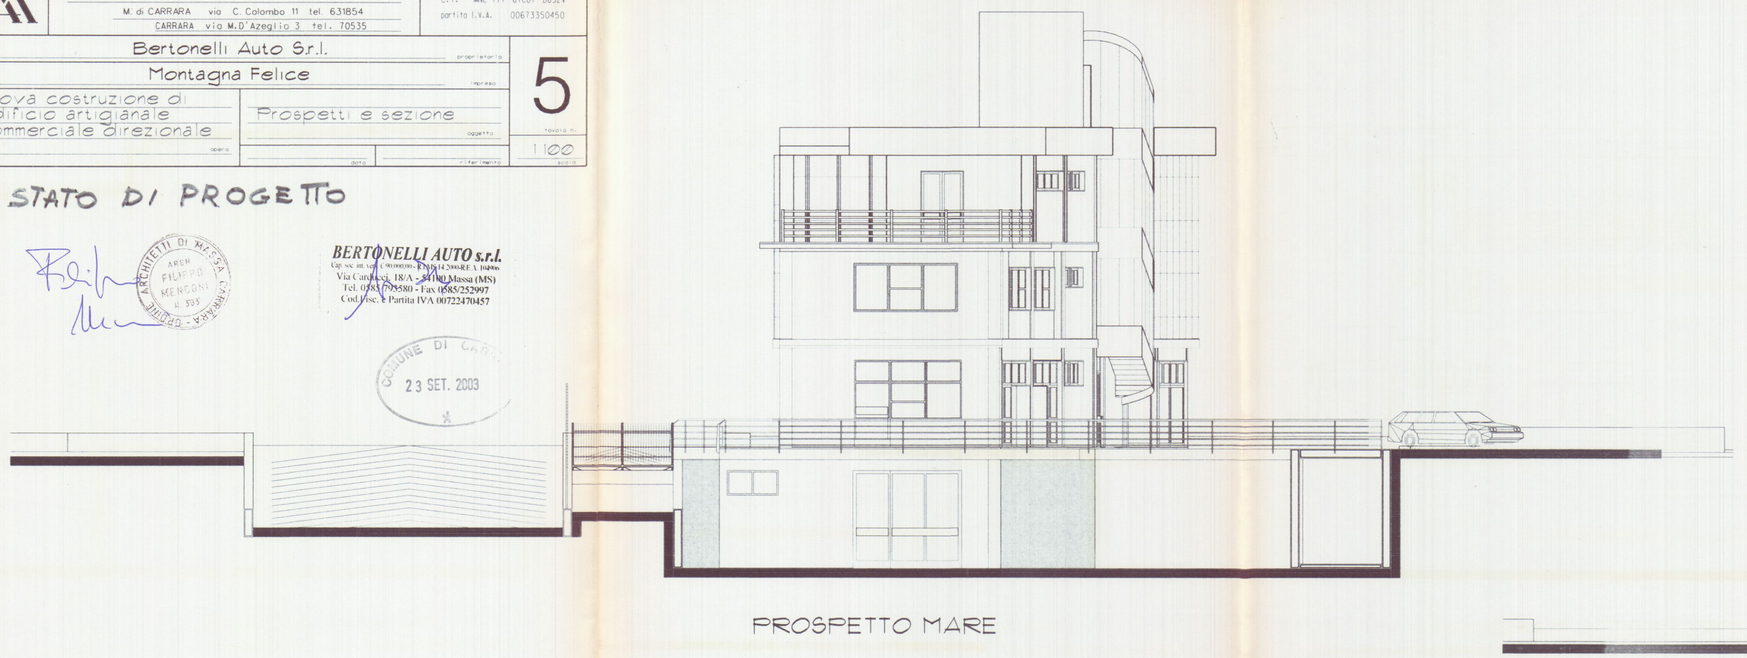


PROSPETTO MARE

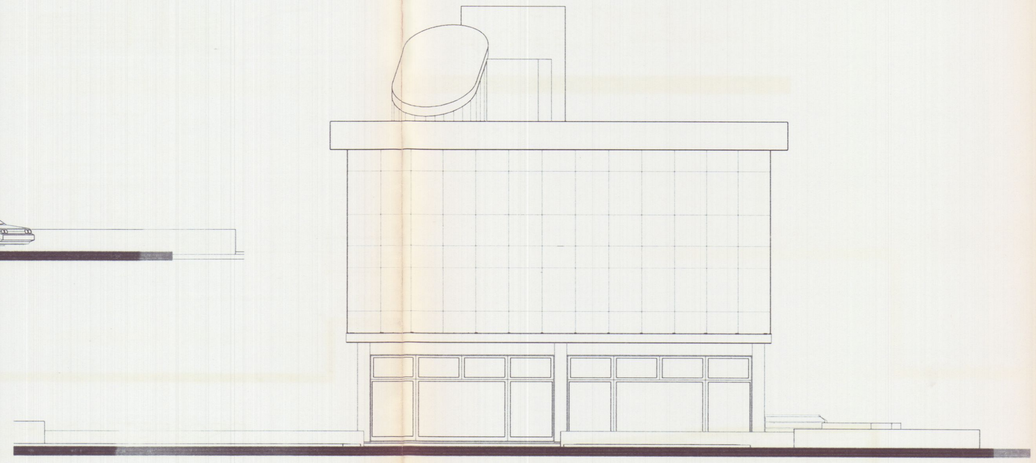


PROSPETTO MONTI




PROSPETTO ringhiera lato Massa

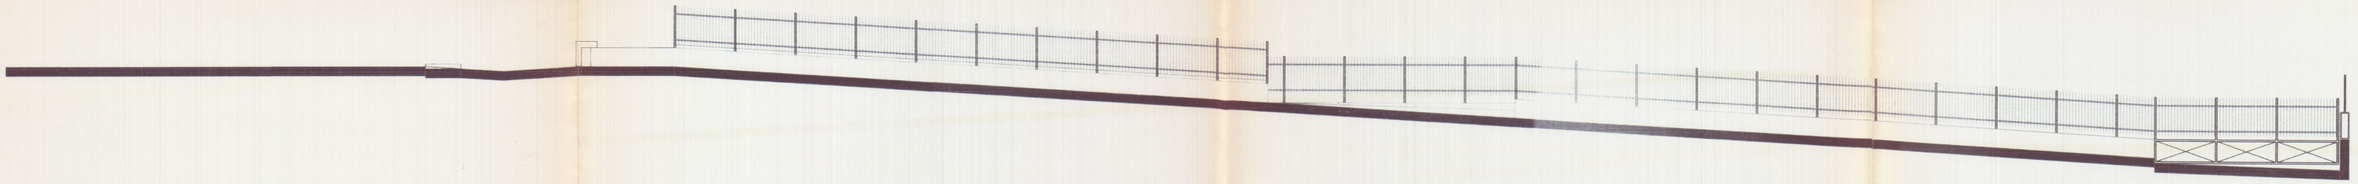

PROSPETTO ringhiera lato Carrara

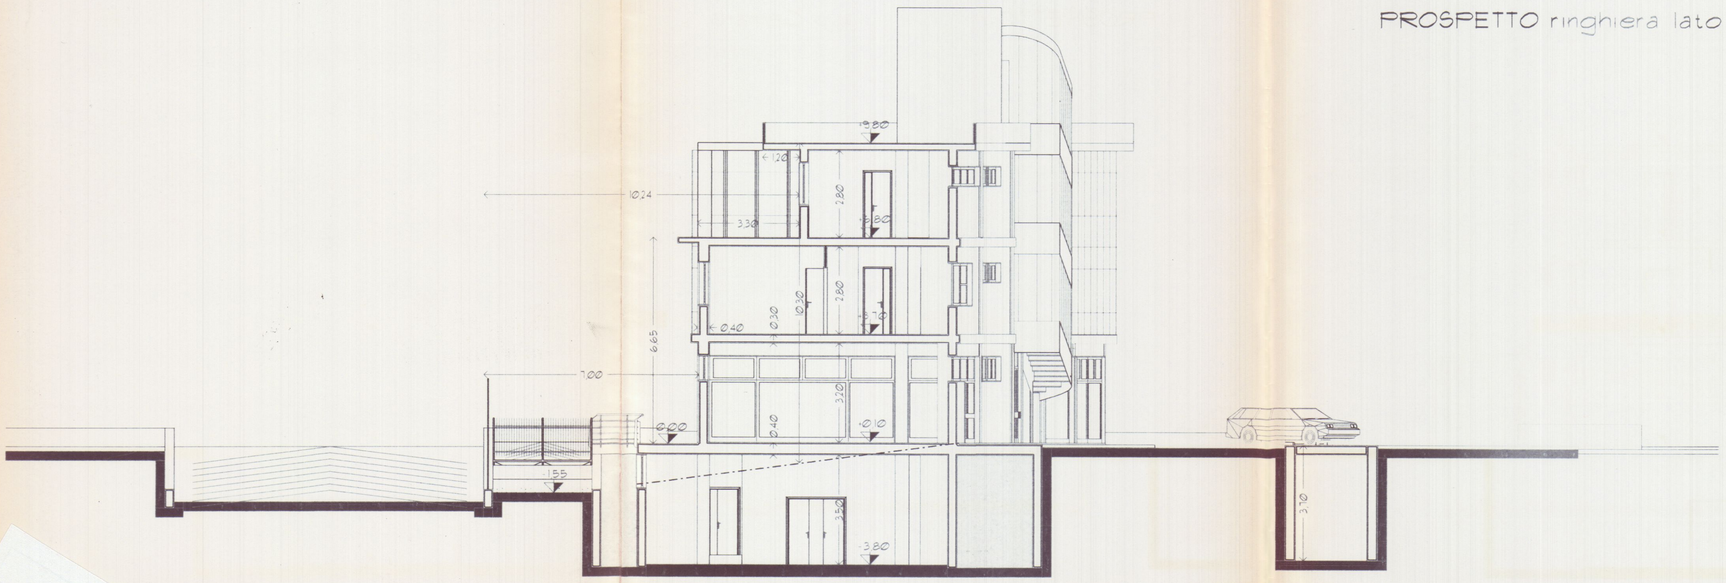

SEZIONE TRASVERSALE

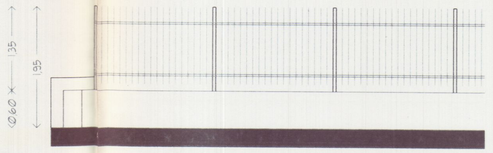

PROSPETTO ringhiera particolare