



Oggetto:
 Accertamento di Conformità art. 140 L.R. 03-01-2005
 inerente fabbricato bifamiliare da realizzarsi in loc.
 Marina di Carrara Via Bigioni .

Proprietari :	■ BELLAVISTA IMMOBILIARE s.r.l. Via G. Guidoni,31 P.IVA 01143590451
Progettista:	Studio Tecnico Associato Geomm. Carioli R.-Tamagna A. Rolando Geom. Carioli Via G. Guidoni,31 54100-MASSA tel.058547635 P.IVA 00630000453
Stato di Raffronto	TAV:
Piante	3/a
 STUDIO TECNICO ASSOCIATO Geomm. CARIOLI R. & TAMAGNA A. Partita IVA 00630000453 Via Fiacchini n°4 54100-MASSA tel.058547635 ROBERTO ING. MOSTI Partita IVA 01012210454	SCALA 1:100

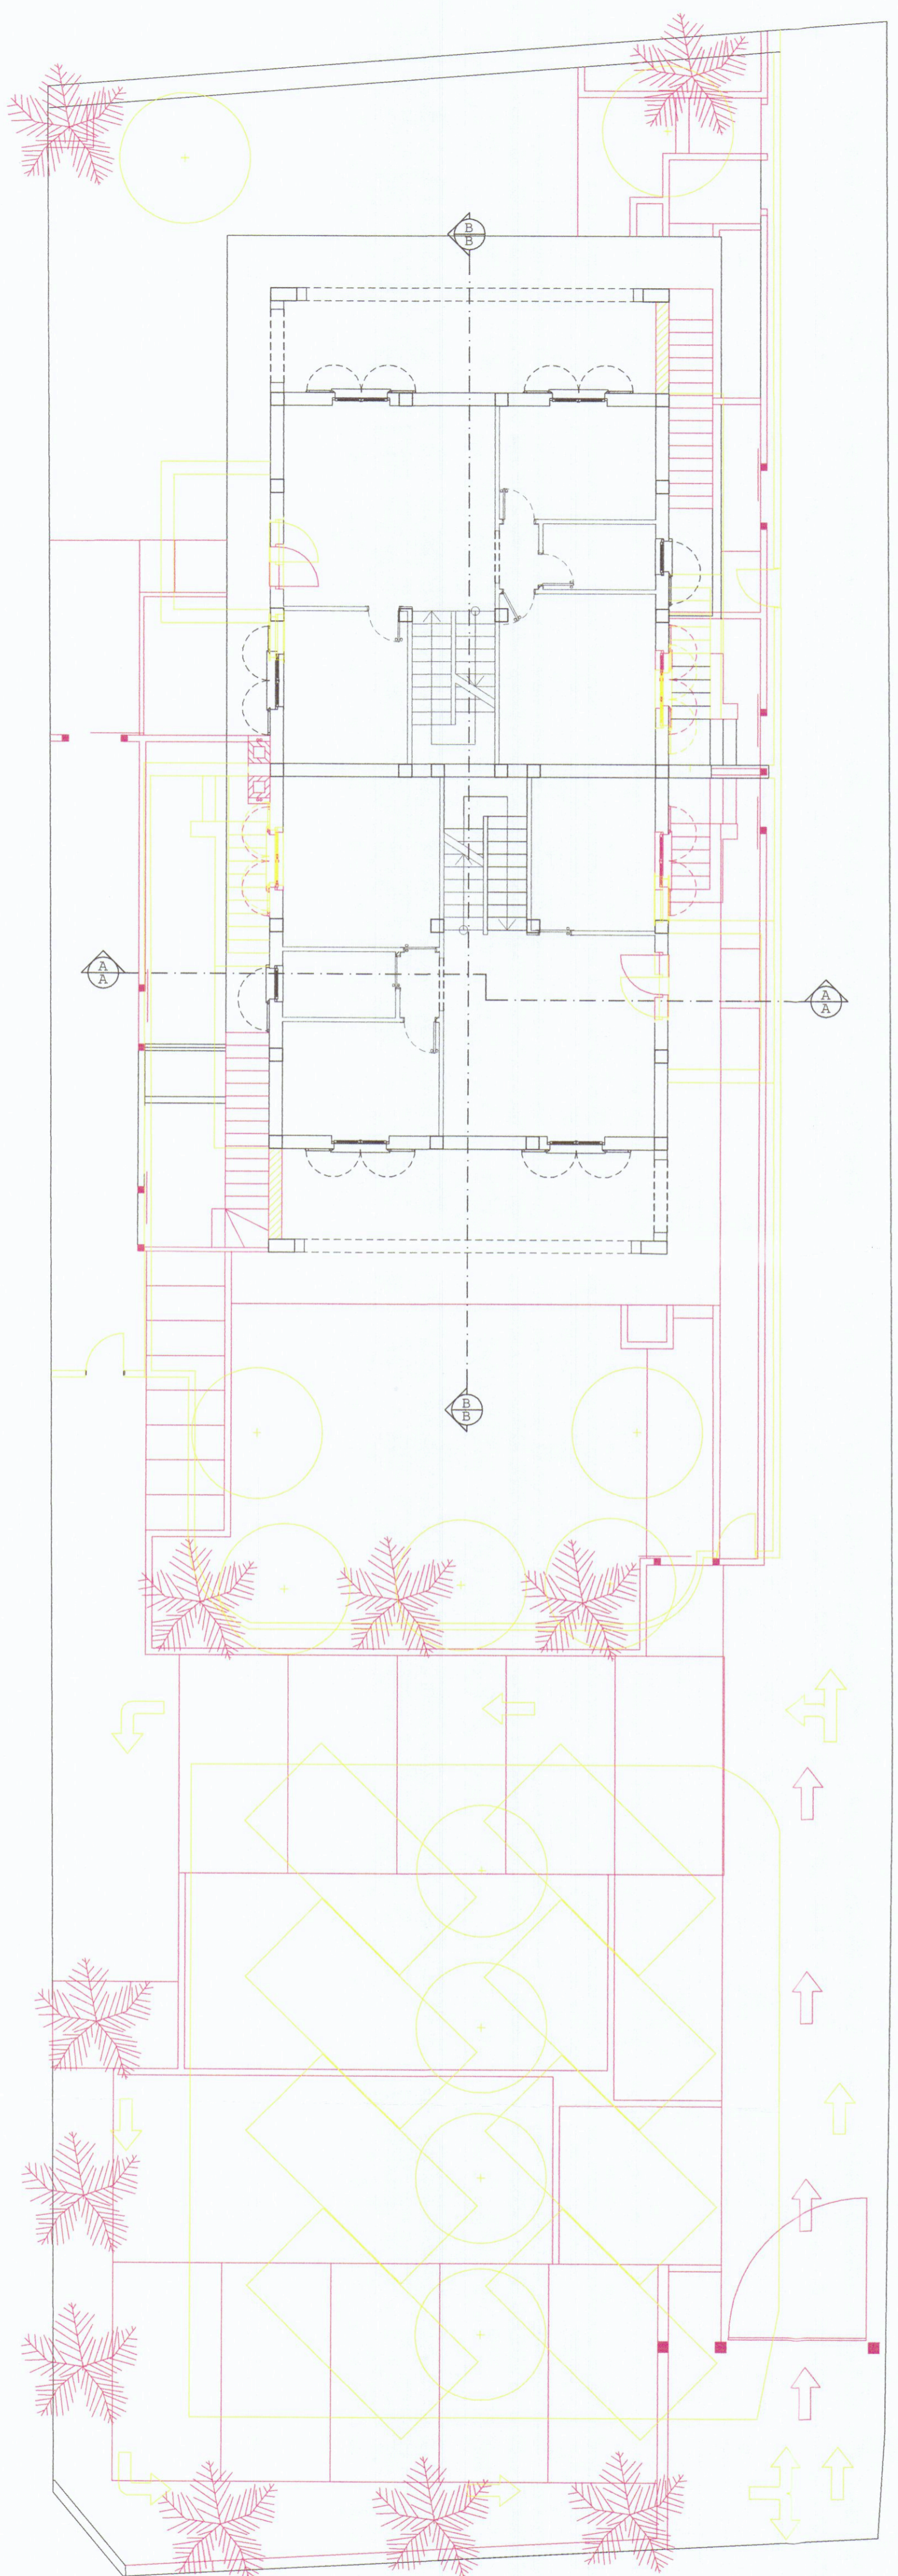


Strada privata ad uso pubblico (Vicolo Bigioni)


PIANTA PIANO TERRA

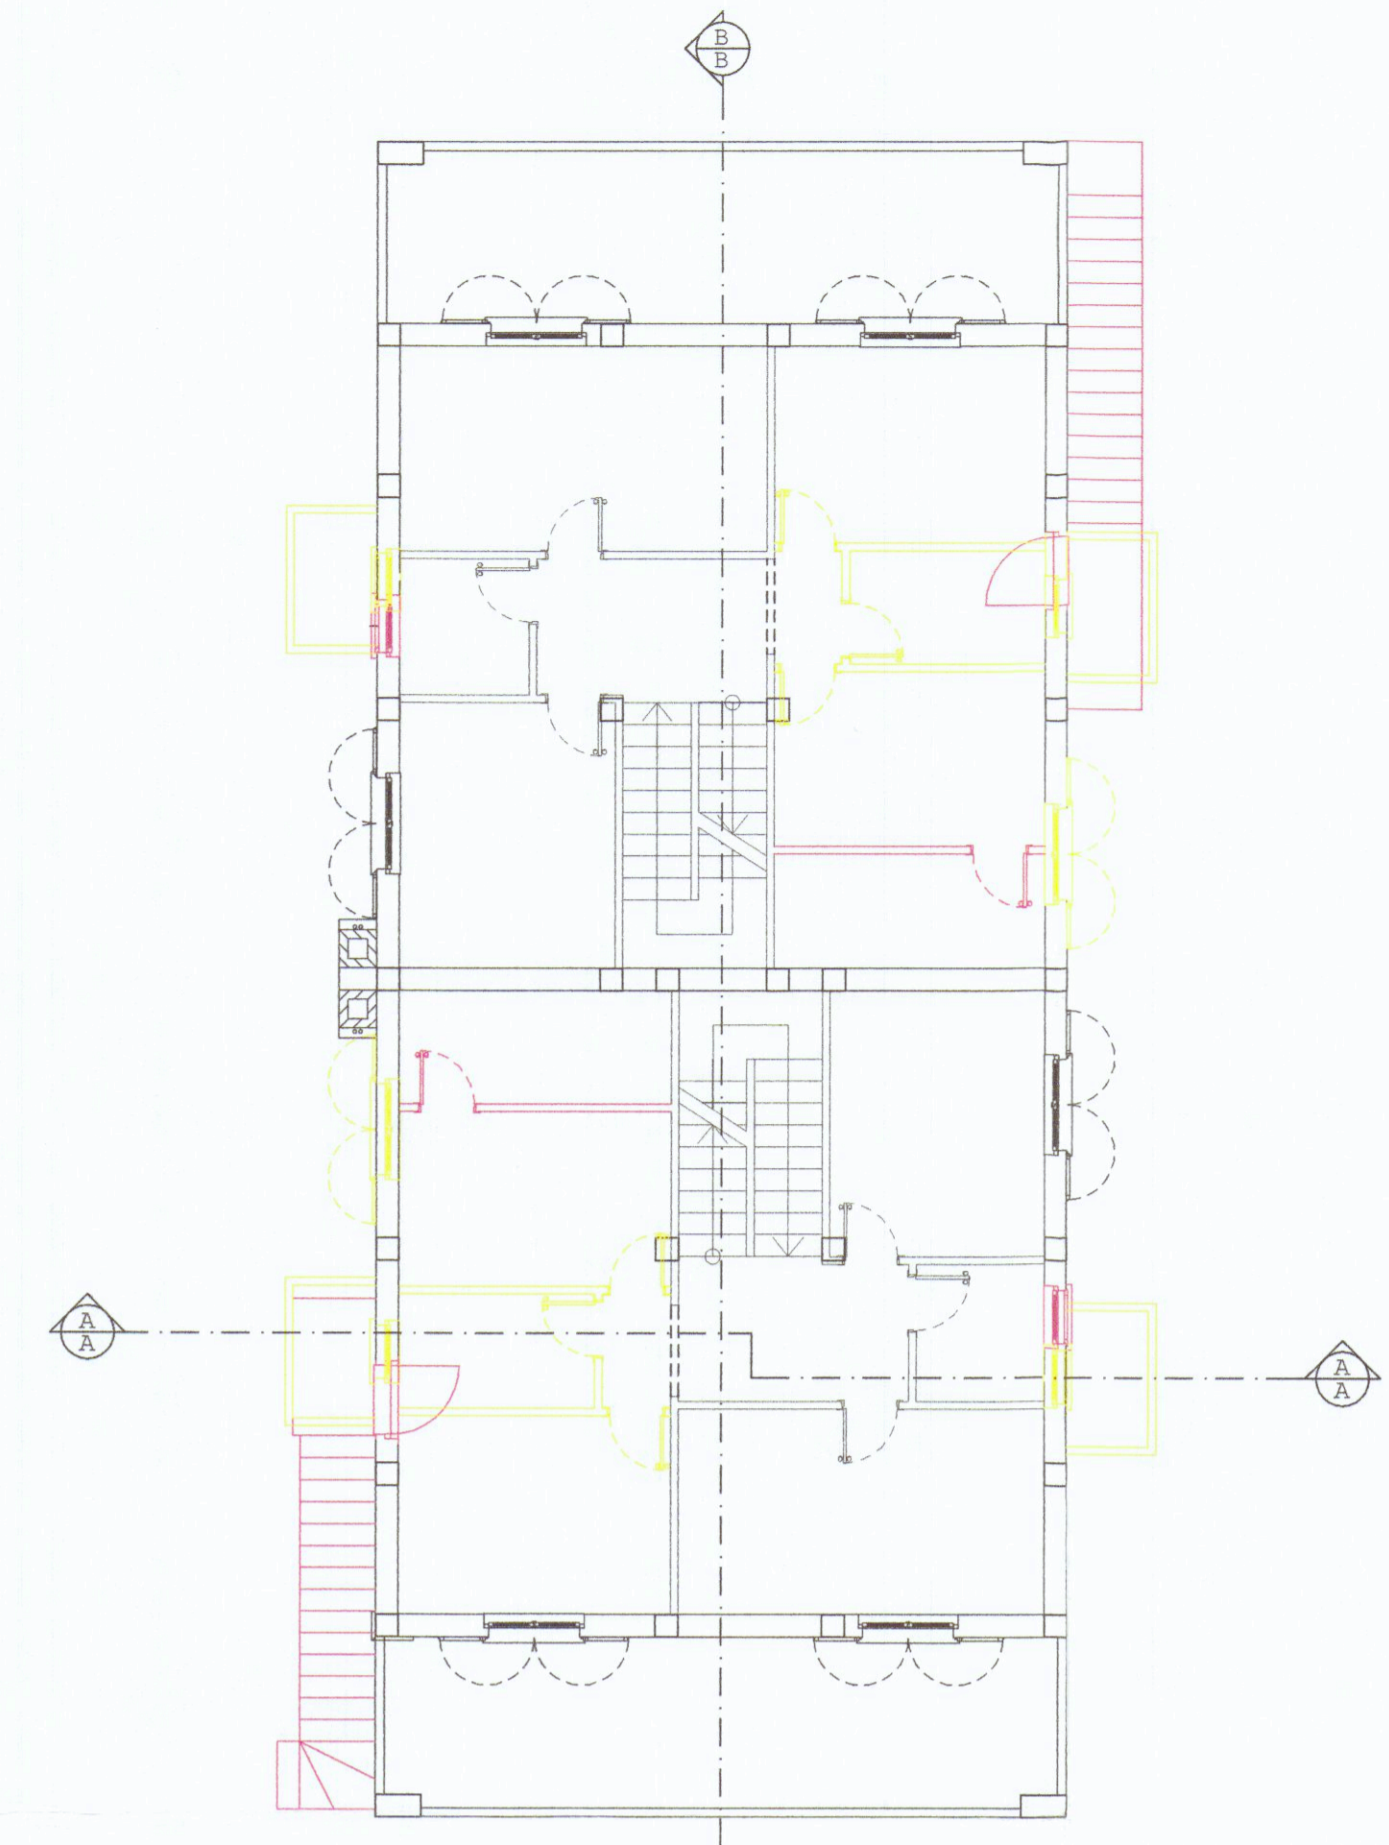


PIANTA PIANO PRIMO

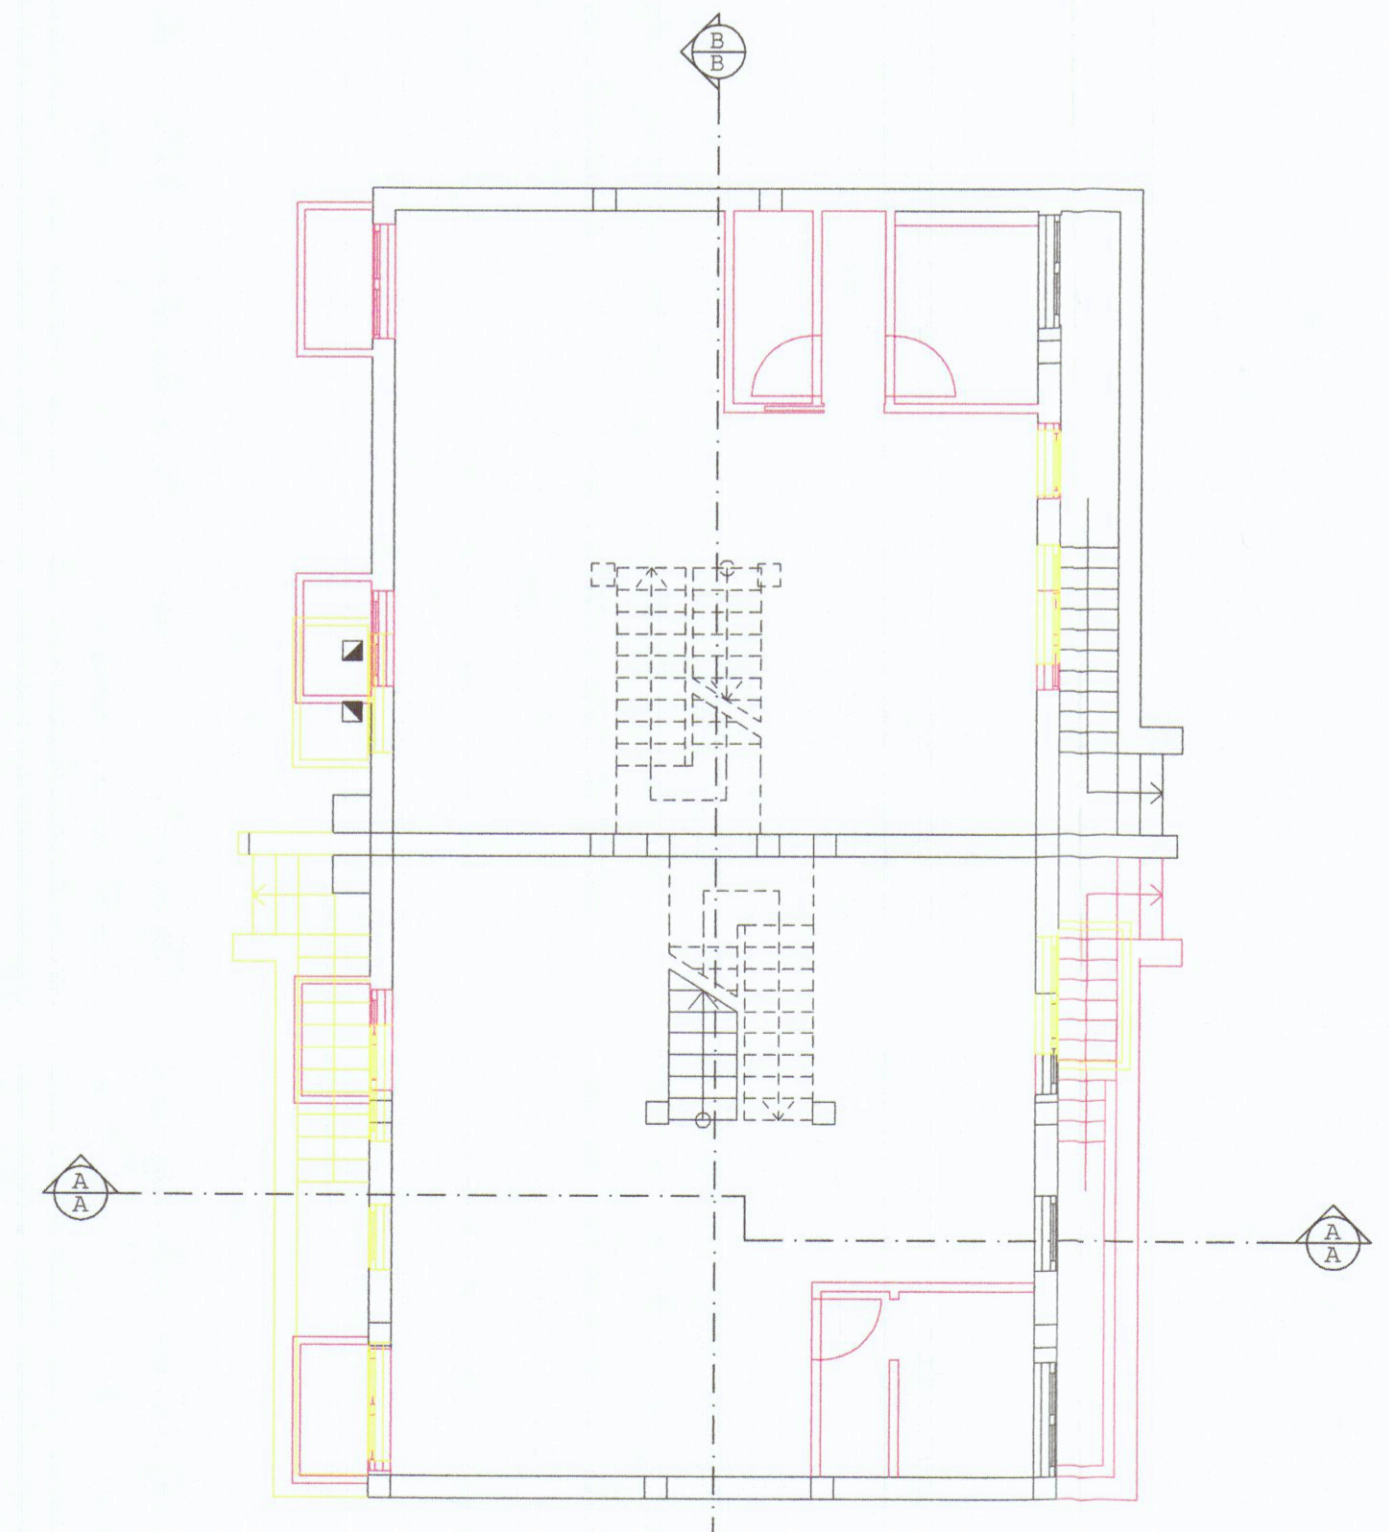

PIANTA PIANO INTERRATO

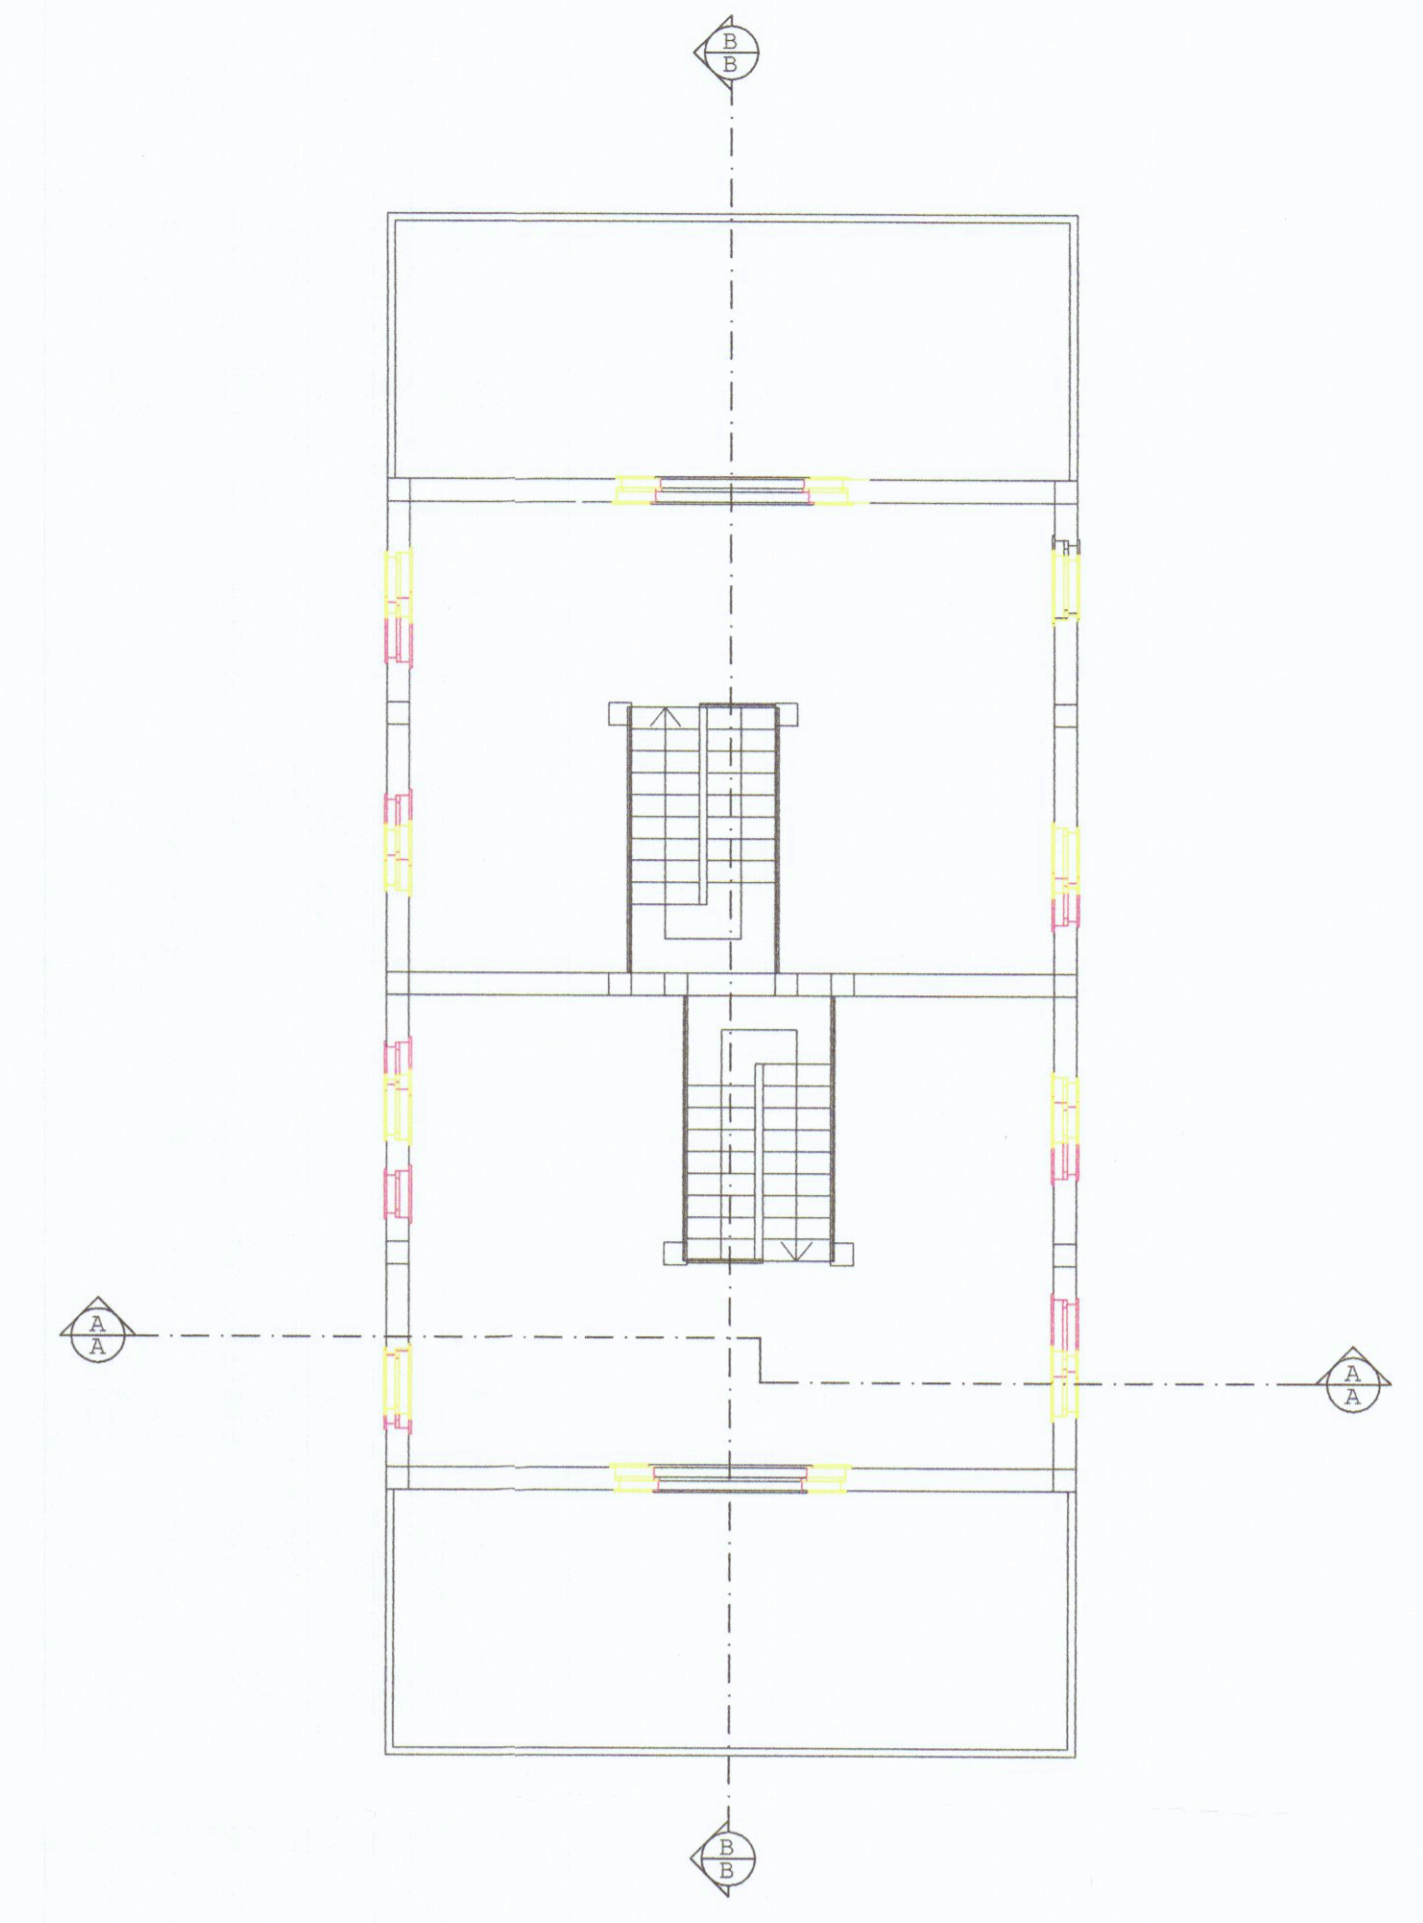

PIANTA PIANO SOTTOTETTO

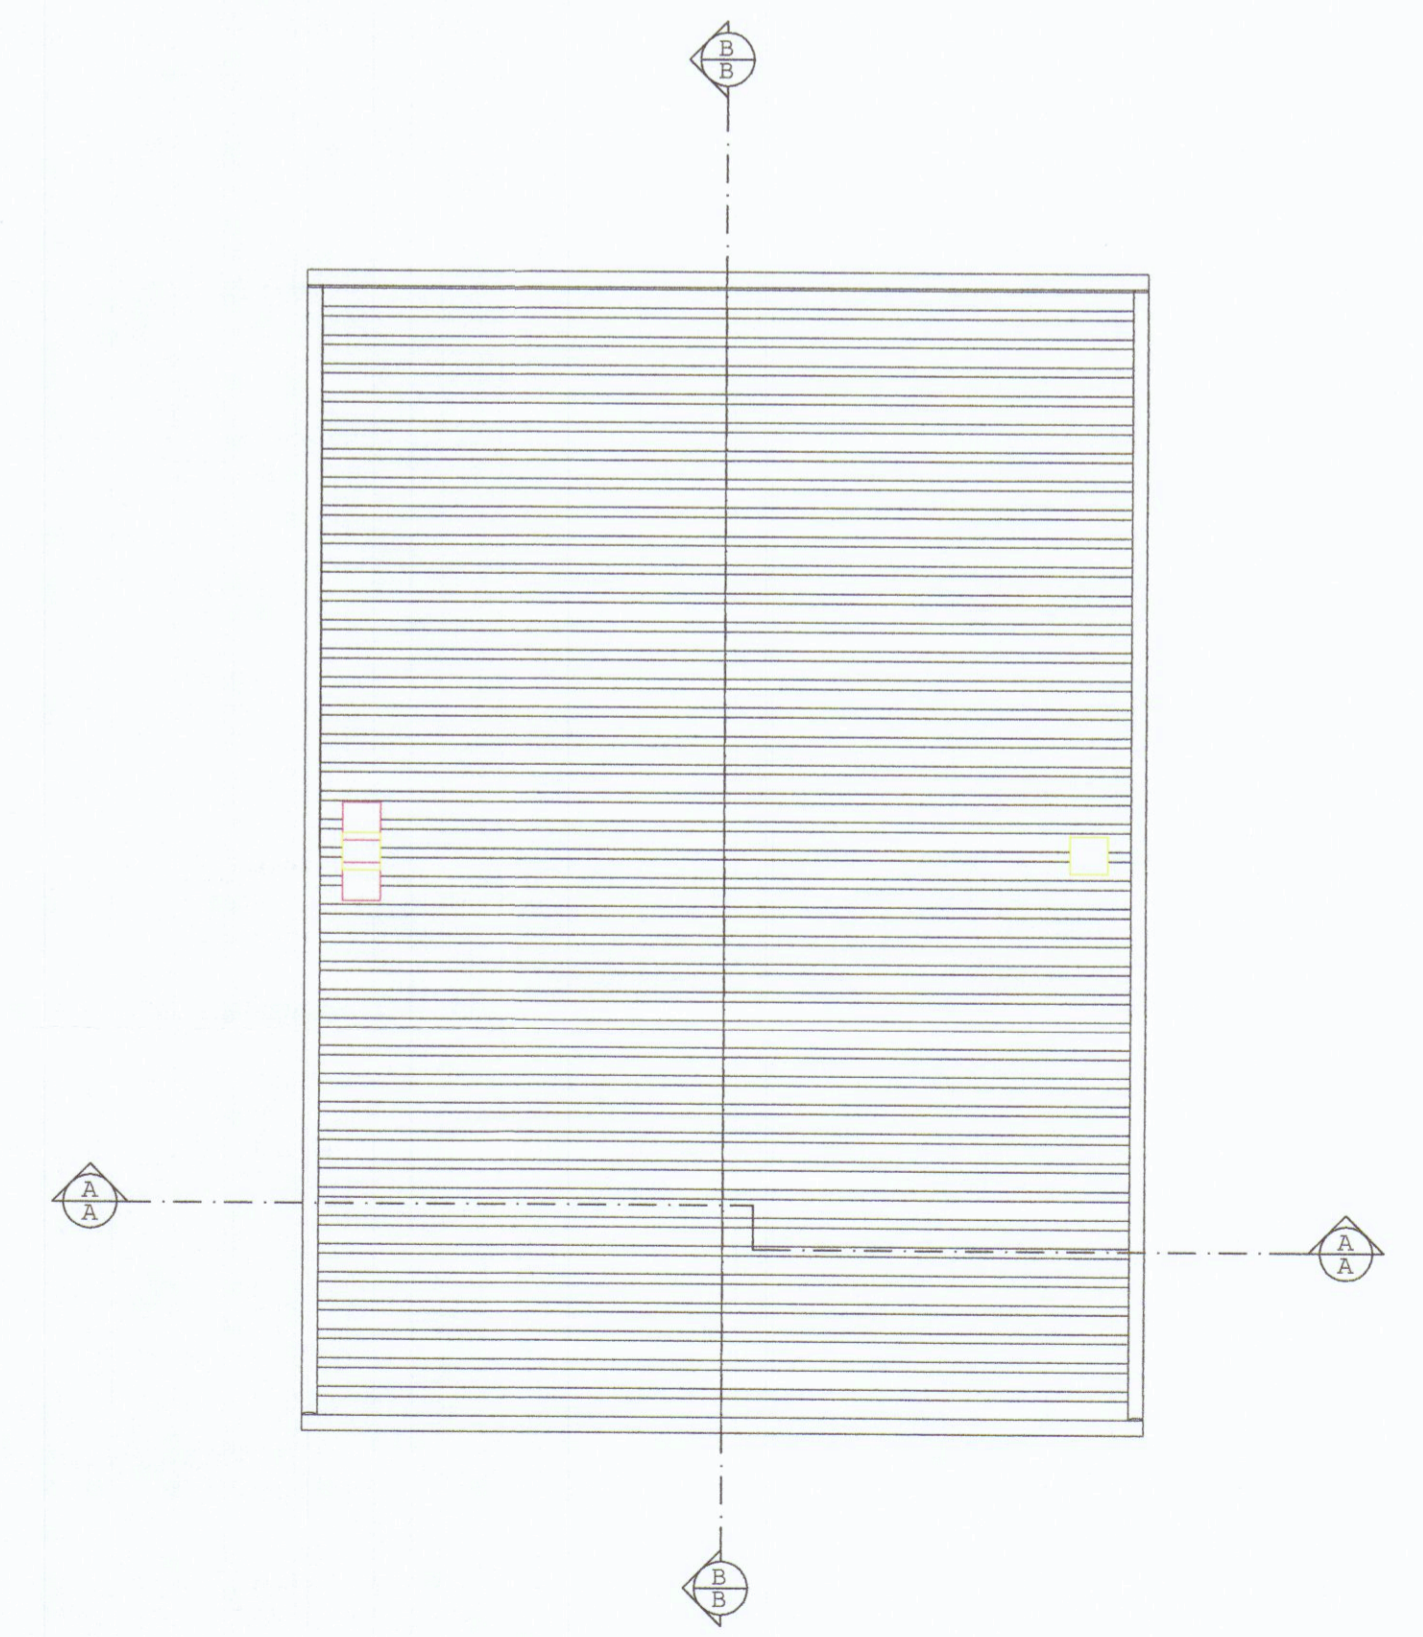

PIANTA COPERTURA