




SEZIONE BB

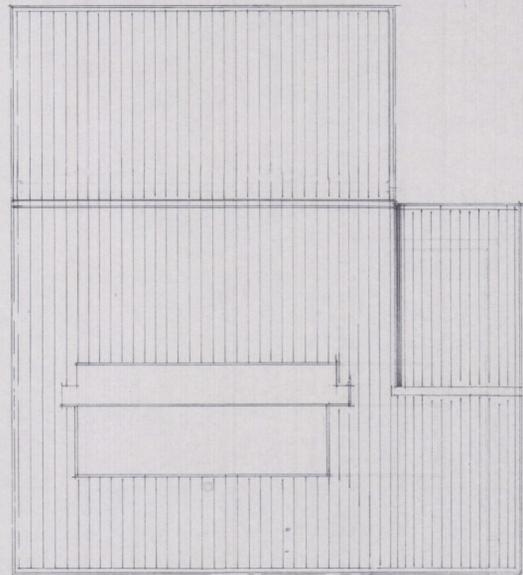


PIANTA COPERTURA

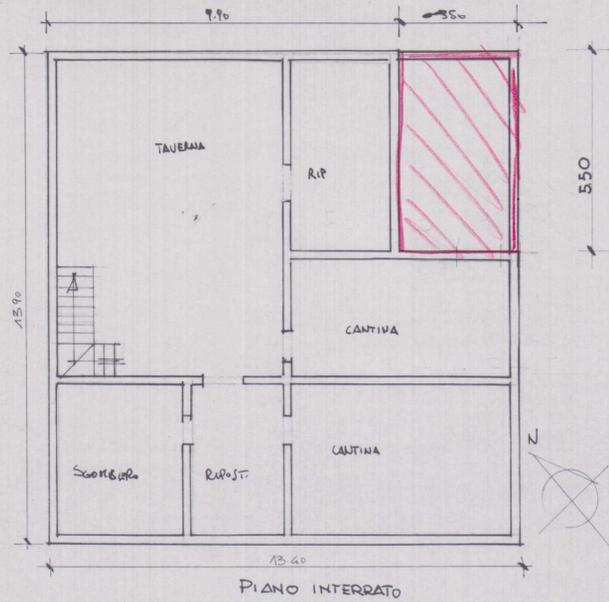


PIANO INTERRATO

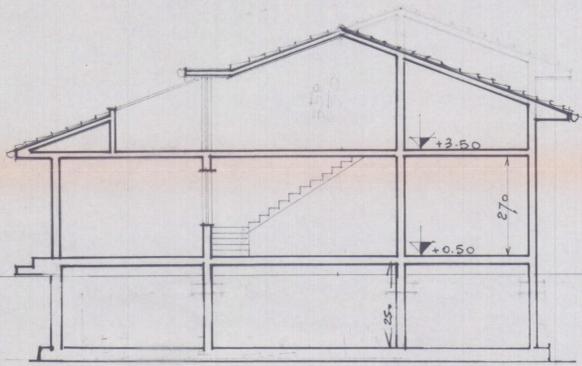


SEZIONE A-A

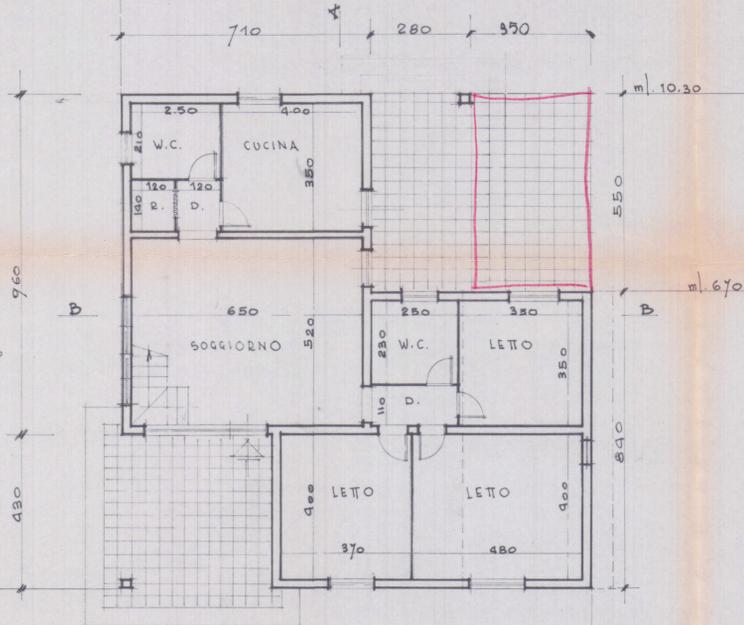


PIANTA PIANO TERRA

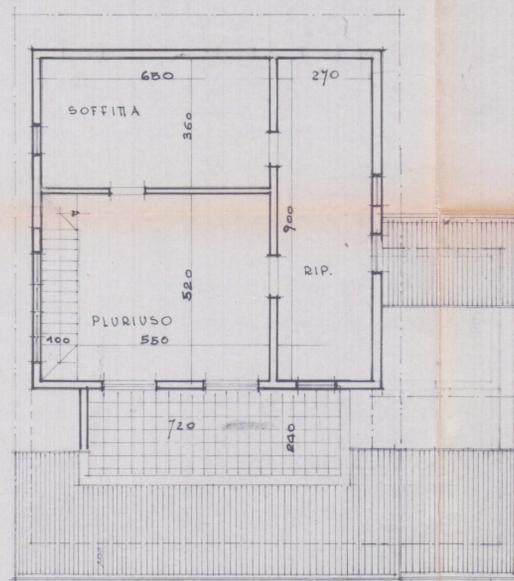

PIANTA SOTTOTETTO

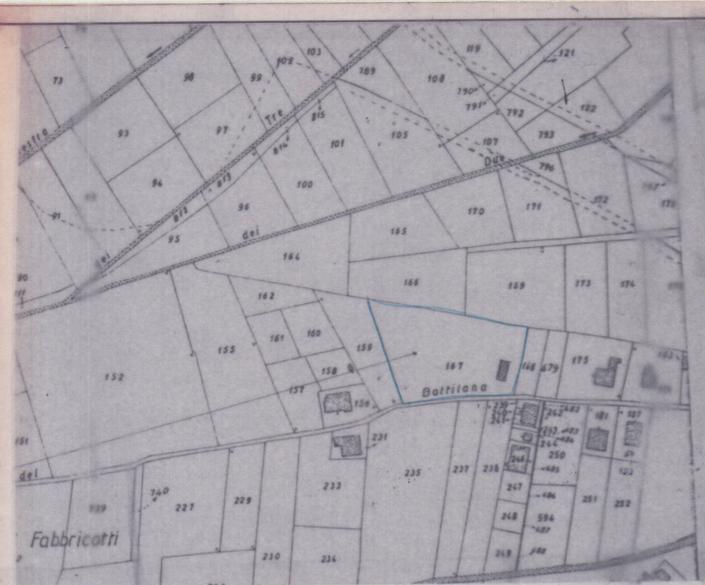

Fp 78 woff. 187 / scala 1:2000

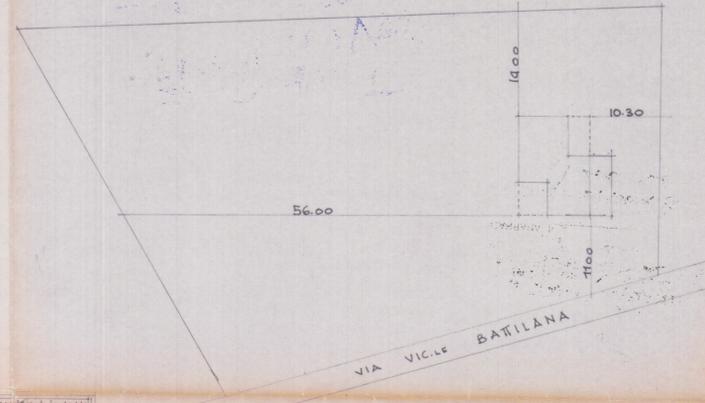

SCALA 1:500


VARIANTE
 approvato dal Sindaco alle condizioni
 della concessione edilizia originaria
 n. _____ del _____
 CARRARA, il 3.D. APR. 1990
 IL DIRIGENTE 1° DIPARTIMENTO
 (Arch. Roberto Martelli)

APPROVATO

CONTRATTO
 IL TECNICO

VARIANTE
 EX ART. 15 L. 47/85

ESISTENTE		PROGETTO	
1 ml. 3.70 x 8.40 = mq. 31.08 x 2.30 = mc. 71.48	VOLUME ESISTENTE	h. MEDIA ml. (3.30 + 4.90) : 2 = ml. 3.80	
1	mq. 31.08 x 1.00 = mc. 31.08		
2 ml. 2.60 x 8.40 = mq. 21.84 x 3.80 = mc. 82.99			
3 ml. 2.80 x 4.30 = mq. 12.04 x 3.80 = mc. 45.75			
4 ml. 7.10 x 9.60 = mq. 68.16 x 3.80 = mc. 259.00			
SUP. COP. TOTALE	HQ. 133.12	HC. 418.82	VOLUME DI PROGETTO
PORTICO		HC. 490.66	VOL. TOTALE COMPRESO ESISTENTE
5 ml. 2.80 x 5.50 = mq. 15.40 x 3.30 = mc. 50.82			
6 ml. 4.30 x 4.30 = mq. 18.49 x 3.30 = mc. 61.01			
		SONNANO HC. 118.83 : 3 = HC. 37.27	VOL. PORTICO (1/3)

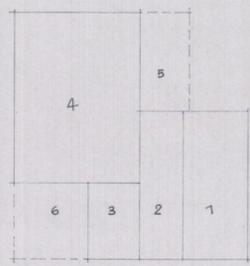

SOGGIORNO	ml. 6.50 x 5.20	= mq. 33.80
CUCINA	" 3.50 x 4.00	" 14.00
W.C.	" 2.50 x 2.10	" 5.25
W.C.	" 2.50 x 2.30	" 5.75
D.	" 1.20 x 1.40 + 1.10 x 2.50	" 4.43
LETTA	" 3.50 x 3.50	" 12.25
LETTA	" 3.70 x 4.00	" 14.80
LETTA	" 4.00 x 4.80	" 18.20
R.	" 1.20 x 1.40	" 1.68
SUP. UTILE ABITABILE	HQ.	110.16

VIA VIC. LE BATILANA

STUDIO ASSOCIATO
 GEOM. GIUSEPPE GIANFRANCHI
 GEOM. ROBERTO MARTELLI

COM. BATILANA
 AMBROGI PIETRINO MILVIO

AMPLIAMENTO FABBR. AD USO
 CIVILE ABITAZIONE
VARIANTE
 EX ART. 15 LEGGE 47/85

TAV. 1
 PIANTE, SEZIONI, PLANIMETRIE e SCHEMI.

SCALA: 1:100, 1:500, 1:2000. Loc. BATILANINO
 ZONA RURALE

22 FEB 1990