Dott. Arch. RODOLFO BASSANI
Via A. Fiorito, 6 - MARINA DI CARRARA - Tel. 56.827

Tav. 01 — STATO ATTUALE

PROGETTO DI AMPLIAMENTO
FABBRICATO INDUSTRIALE ILI
COMUNE DI CARRARA

Committente: RICCARDI Ditta in Corli O.

DATA MARZO 1989
SCALA 1:200

APPROVATO
CONTROLLO
IL TECNICO

Approvato dal Sindaco alle condizioni
indicate nella Concessione Edilizia
N. 514 del 31 OTT. 1990
IL DIRIGENTE 1° DIPARTIMENTO

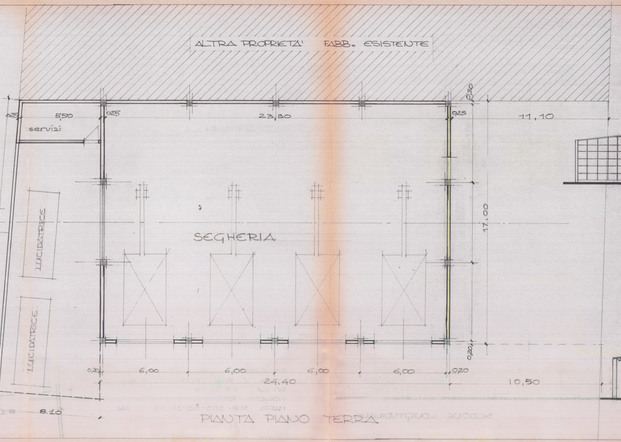


COMUNE DI CARRARA
STRALCIO PLANIMETRICO
SCALA 1:2000
FOGLIO 105
MAPP. 308-309-310-311-315-343-344

PIANTA PIANO TERRA

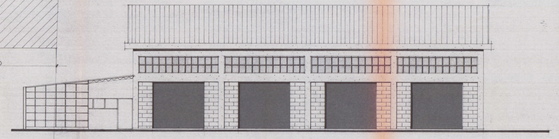


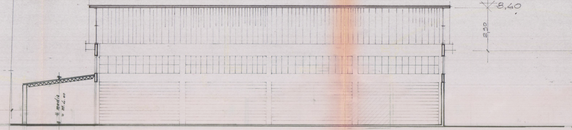


SEZIONE LONGITUDINALE

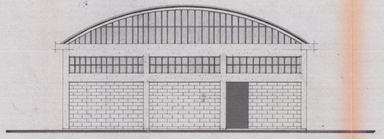


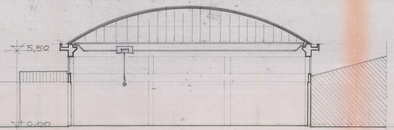

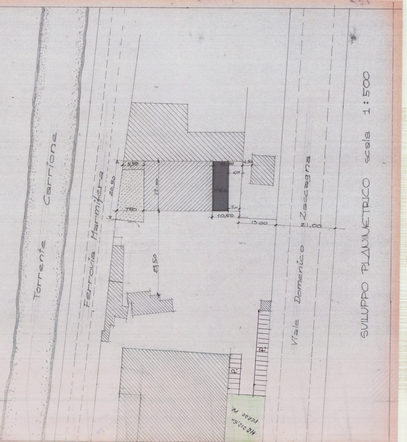
SEZIONE TRASVERSALE