

COMUNE CARRARA  
 LOCALITA' COVETTA  
 COOPER - CARRARA  
 VIA EREVAN, 3  
 54033 CARRARA  
 PROGETTO:  
 PER LA COSTRUZIONE DI 18 ALLOGGI  
 DI C.VILE ABITAZIONE


OGGETTO  
 PIANTA PIANO TERZO  
 N. RIF. 5  
 OFFICIO TECNICO DELLE COOPERATIVE  
 CORSO C. ROSSELLI, 17 - CARRARA - TEL. 74504  
 SCALA 1:100  
 PROGETTISTI: Dott. Arch. BONALDI RENATO

2 DIC. 1980  
 COOPER - CARRARA  
 VIA EREVAN, 3  
 54033 CARRARA  
 Codice Fisc. 00174580456  
 Partita IVA 0174580456  
 Clausola 2 e 3

ORDINE DEGLI ARCHITETTI DI MASSA - CARRARA  
 dott. arch. BONALDI RENATO 10  
 Cod. Fisc. BNL RNT 3812 B332W  
*Bonaldi Renato*  
**VARIANTE**

ALLOGGIO	A	B	C	C	B	A
I INGRESSO	5.04	7.47	5.88	4.62	6.86	/
D DISIMPEGNO	3.30	4.27	3.66	8.24	8.92	2.70
K CUCINA	7.84	12.45	8.90	10.46	11.92	8.19
R RIPOSTIGLIO	4.20	/	/	4.20	/	/
WC	2.60	5.60	4.20	/	4.30	/
WC BAGNO	4.60	7.00	7.63	6.08	6.74	5.44
S SOGGIORNO	22.90	19.67	20.08	27.86	25.12	27.27
C <sub>1</sub> CAMERA	17.24	14.03	14.25	13.10	16.78	14.14
C <sub>2</sub> CAMERA	15.03	12.95	11.36	11.68	13.82	12.54
C <sub>3</sub> CAMERA	/	15.40	11.24	11.37	15.44	5.53
TOTALE	79.12	105.84	93.17	94.58	105.83	80.24

**APPROVATO**  
 Approvato dal Sindaco alle deliberazioni del Consiglio Comunale n. 2 LUG. 1979  
 31 DIC. 1980  
 L'ING. CAPU  
 IL TECNICO

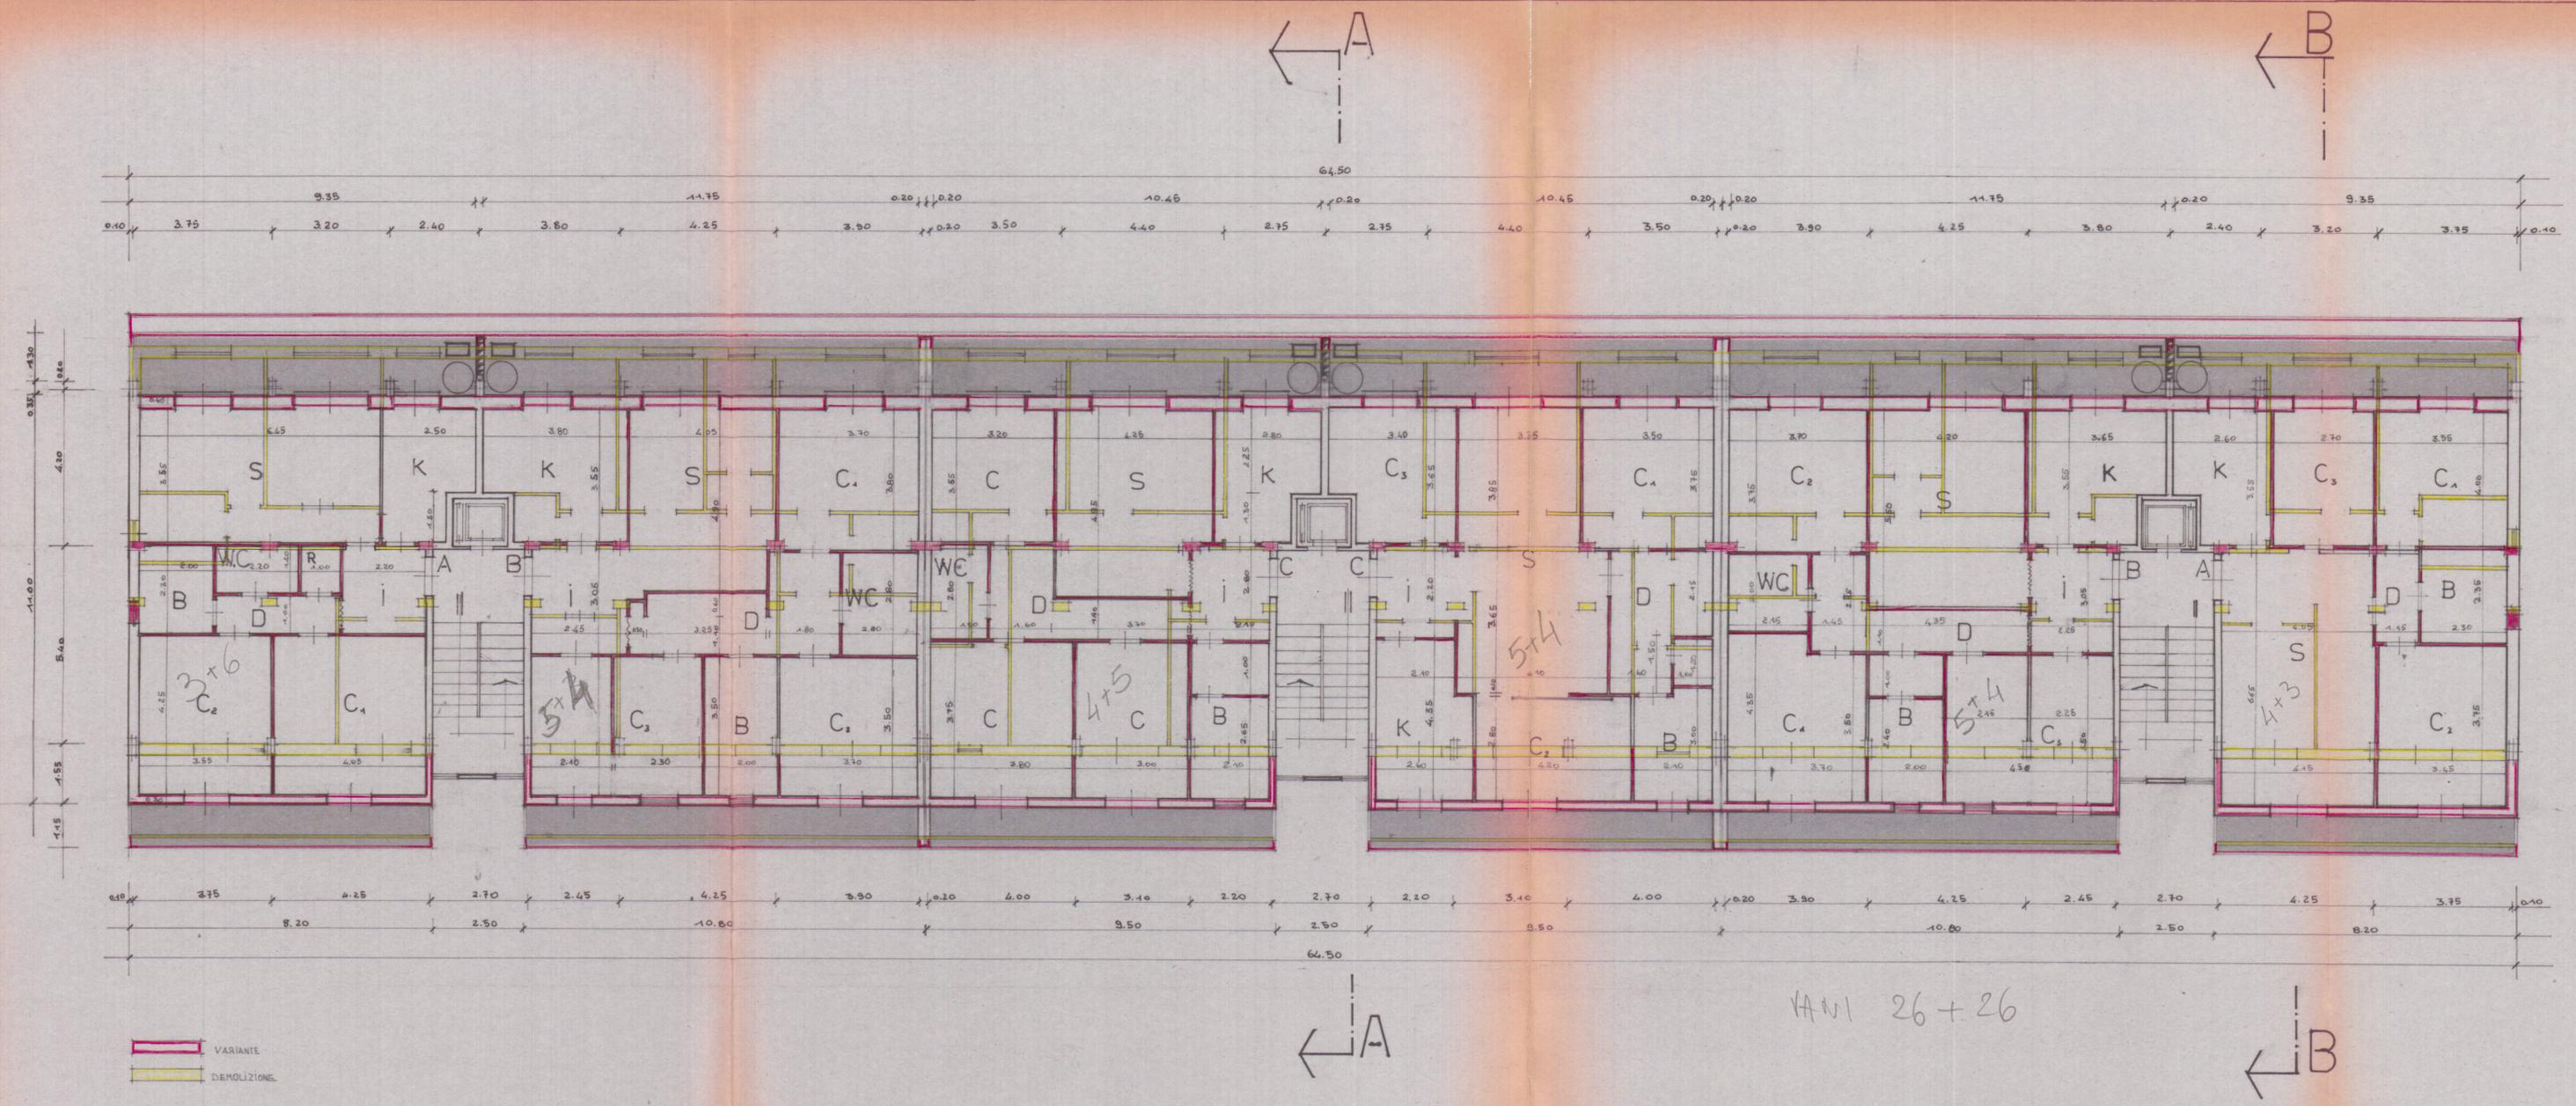

HANI 26+26