EDIFICIO TIPO: C

TAVOLA N. 2

PROGETTO DI COSTRUZIONE DI UN FABBRICATO USO ABITATIVO DI PROPRIETA' DELLA SOCIETA' "PARADISO S.p.A." IN LOCALITA' M. DI CARRARA VIA TIRO A VOLO COMUNE DI CARRARA.

COMPLESSO "G. GALILEI"

PIANO : INTERRATO
PRIMO
E SECONDO

APPROVATO

LOTTIZZAZIONE CONVENZIONATA

IL PROPRIETARIO: "PARADISO S.p.A."

IL PROGETTISTA : Dott. Ing. FAUSTO CERUTTI

DISEGNO : Scala 1:100

LEGENDA SERVIZI

UBICAZIONE	A	B	C	D
1	DISIMPEGNO	DISIMPEGNO	DISIMPEGNO	DISIMPEGNO
2	W.C. LAVANDERIA	W.C. LAVANDERIA	W.C. LAVANDERIA	W.C. LAVANDERIA
3	STENDITOIO	STENDITOIO	STENDITOIO	STENDITOIO
4	CANTINA	CANTINA	CANTINA	CANTINA
5	STIRERIA		STIRERIA	

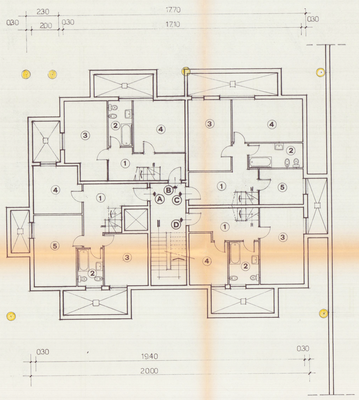

pianta piano interrato

LEGENDA SUPERFICIE ALLOGGI

UBICAZIONE	ALLOG. A	ALLOG. B	ALLOG. C	ALLOG. D
1 SOGGIORNO PRANZO CUCINA	mq. 2102	mq. 23.77	mq. 4220	mq. 25.34
2 DISIMPEGNO	" 1.98	" 2.08	" 2.60	" 2.90
3 W.C. BAGNO	" 3.75	" 5.58	" 4.20	" 4.20
4 CAMERA L2	" 14.20	" 15.26	" 14.06	" 14.00
TOTALI	mq. 41.04	mq. 46.70	mq. 63.06	mq. 46.44

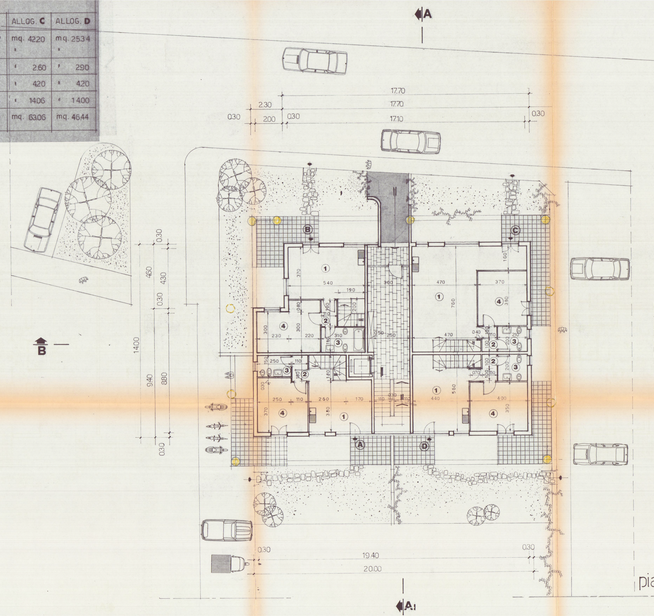

pianta piano terreno

LEGENDA SUPERFICIE ALLOGGI

UBICAZIONE	ALLOG. A	ALLOG. B	ALLOG. C	ALLOG. D
1 SOGGIORNO PRANZO	mq. 24.05	mq. 20.26	mq. 24.12	mq. 22.56
2 CUCINA	" 6.08	" 6.00	" 6.15	" 6.00
3 DISIMPEGNO	" 1.65	" 1.87	" 1.54	" 1.21
4 W.C. BAGNO	" 4.55	" 3.91	" 4.98	" 4.70
5 W.C.	" 2.90			" 2.50
6 RIPOSTIGLIO				" 1.50
7 CAMERA L2	" 15.80	" 14.00	" 14.00	" 14.19
8 CAMERA L1	" 9.18			" 9.13
TOTALE	mq. 64.32	mq. 46.04	mq. 50.79	mq. 61.79

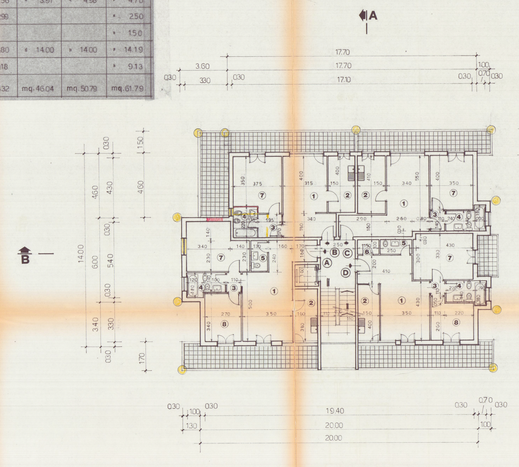

pianta piano primo e secondo