



Pianta Piano Terra

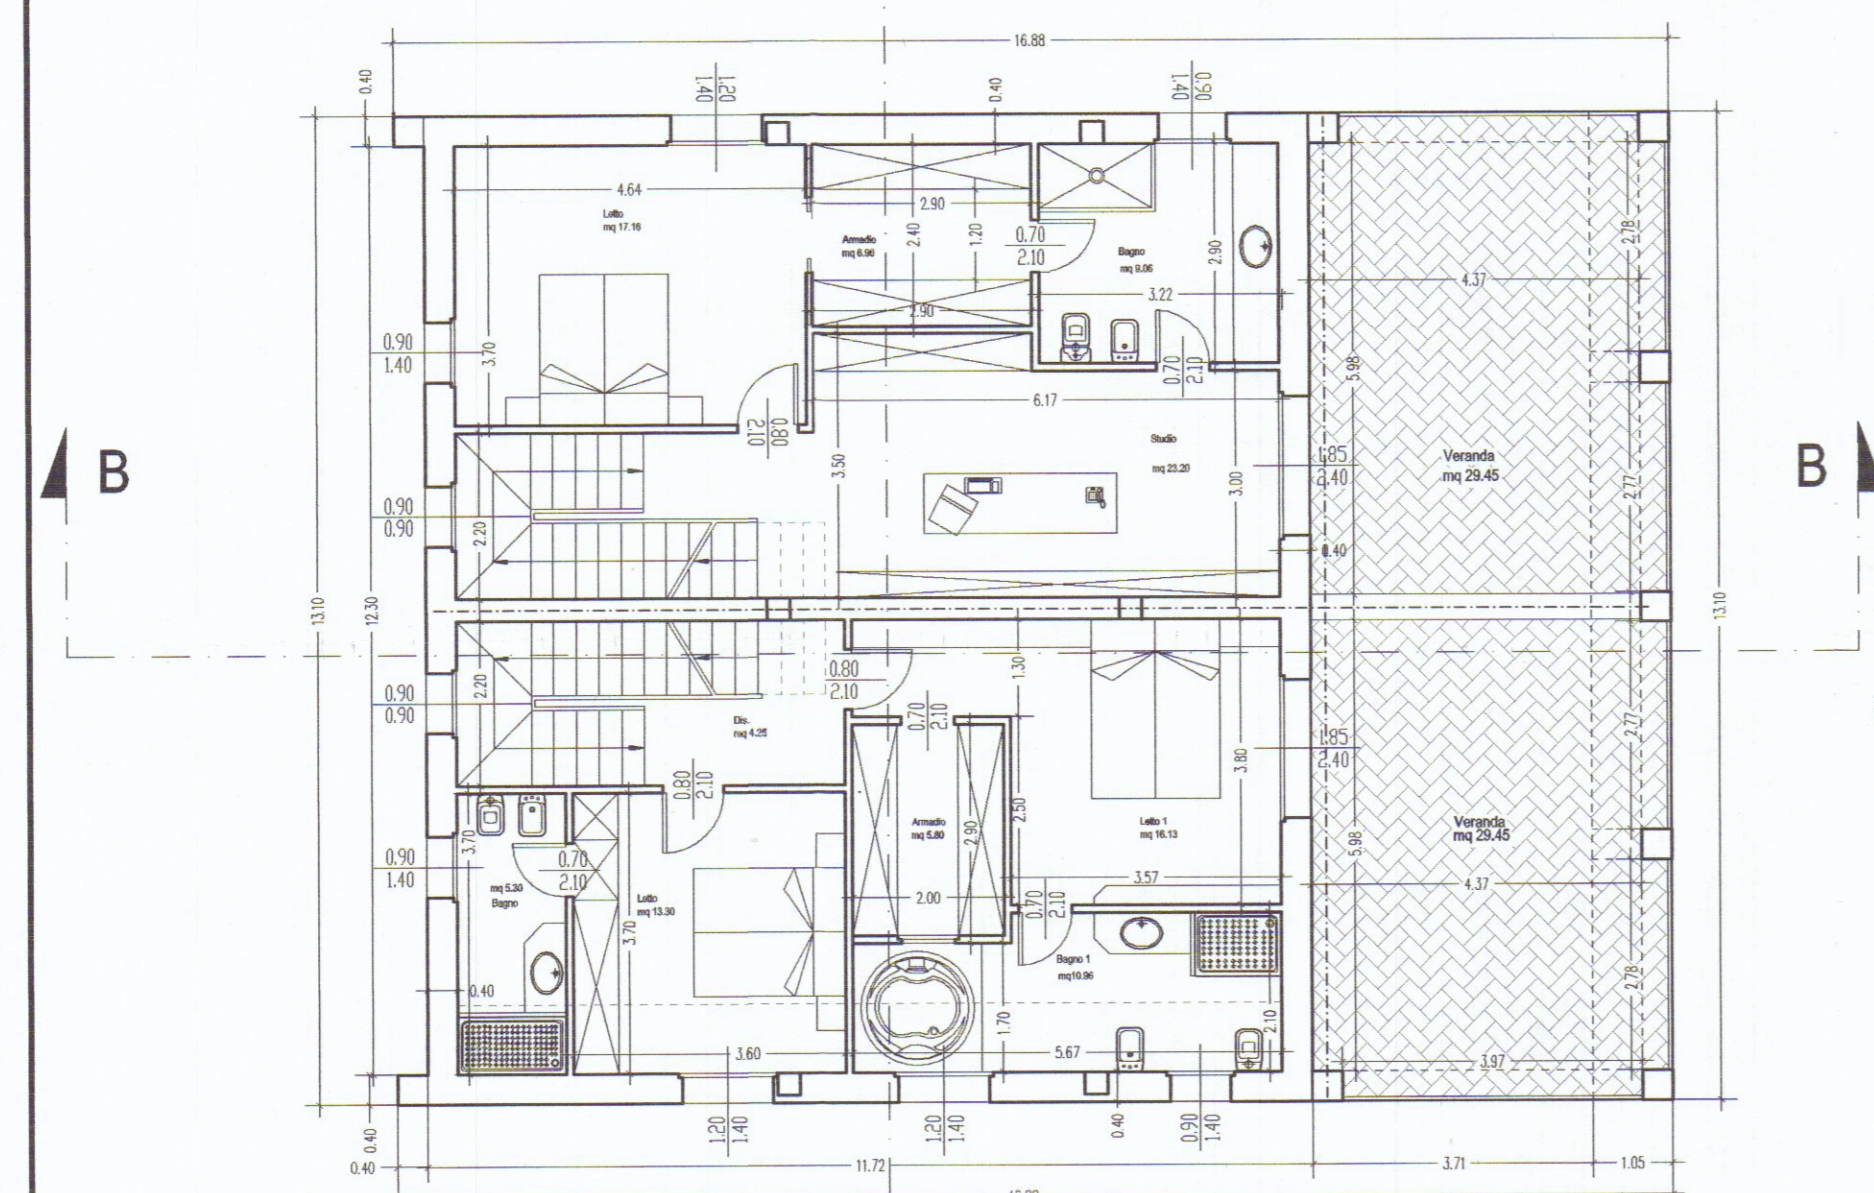


Pianta Piano Primo

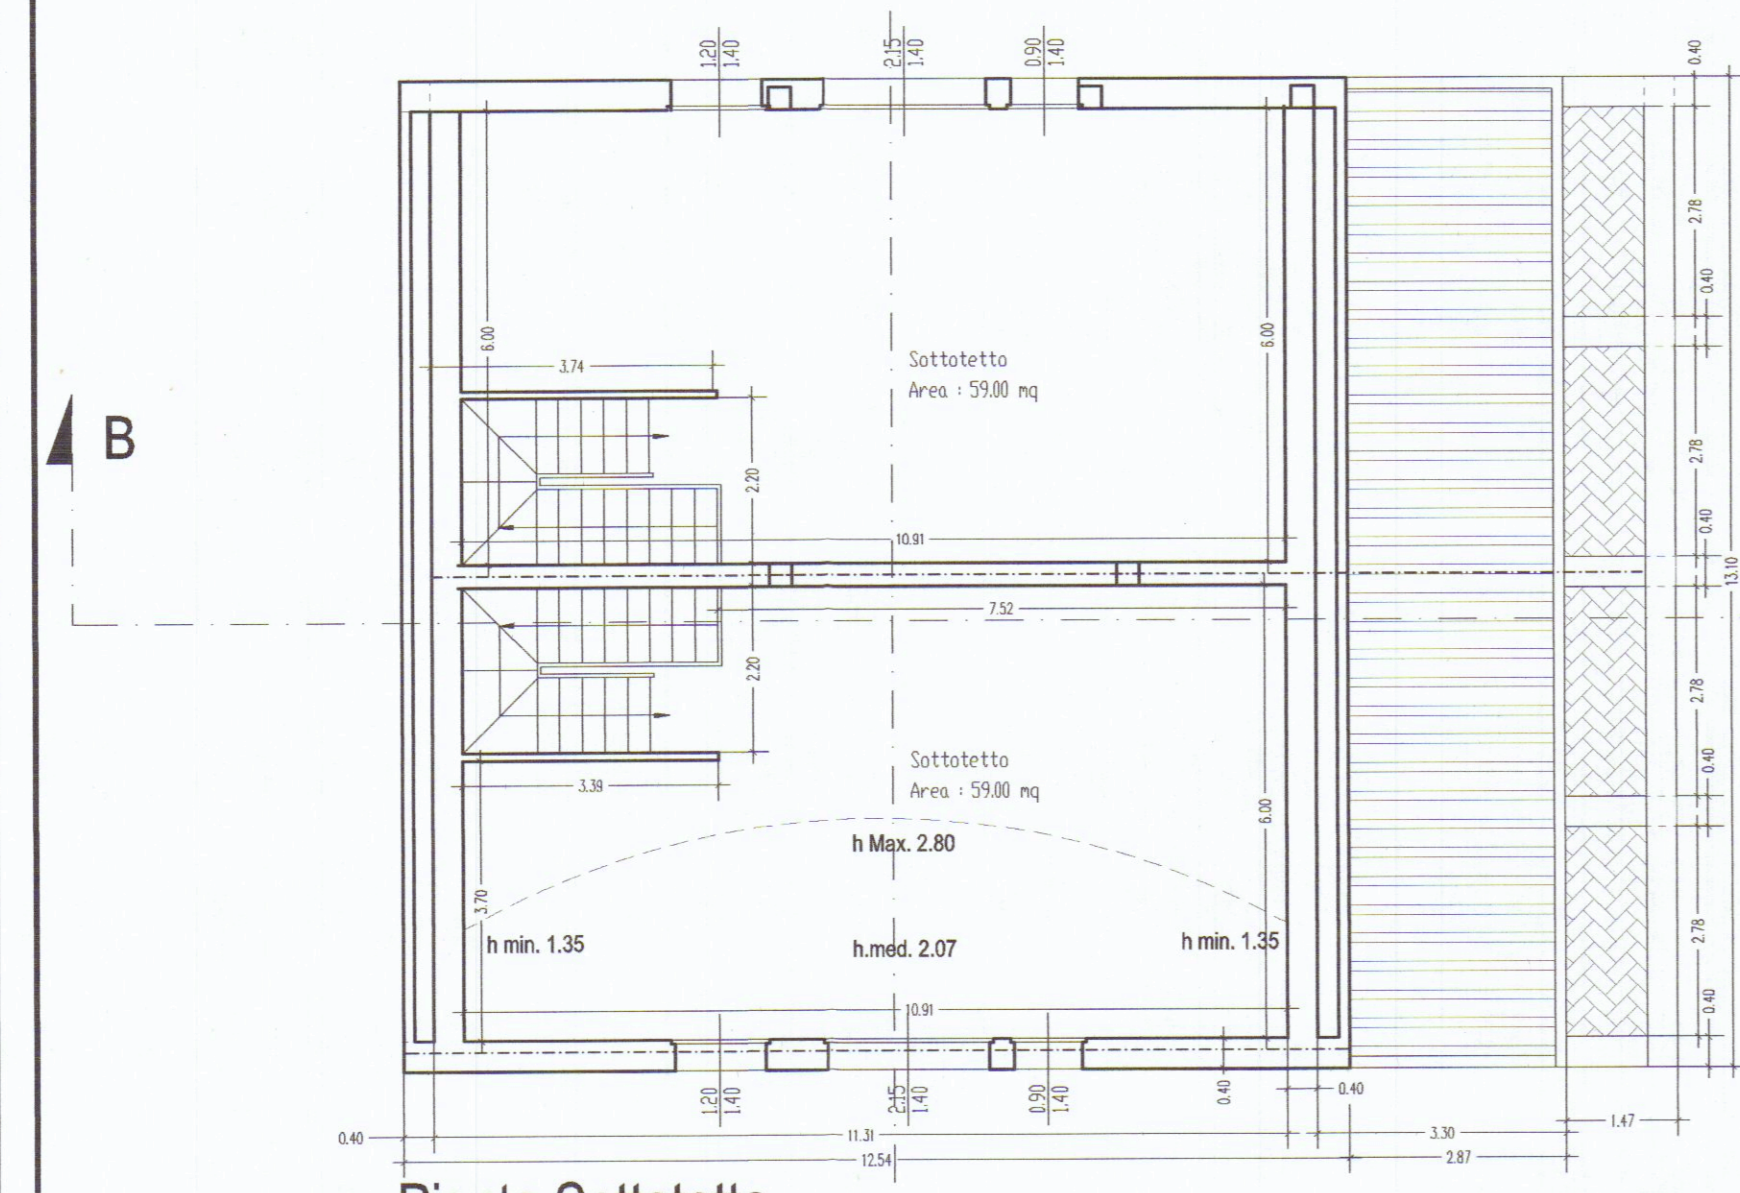


Pianta Sottotetto




Prospetto Sud-Est

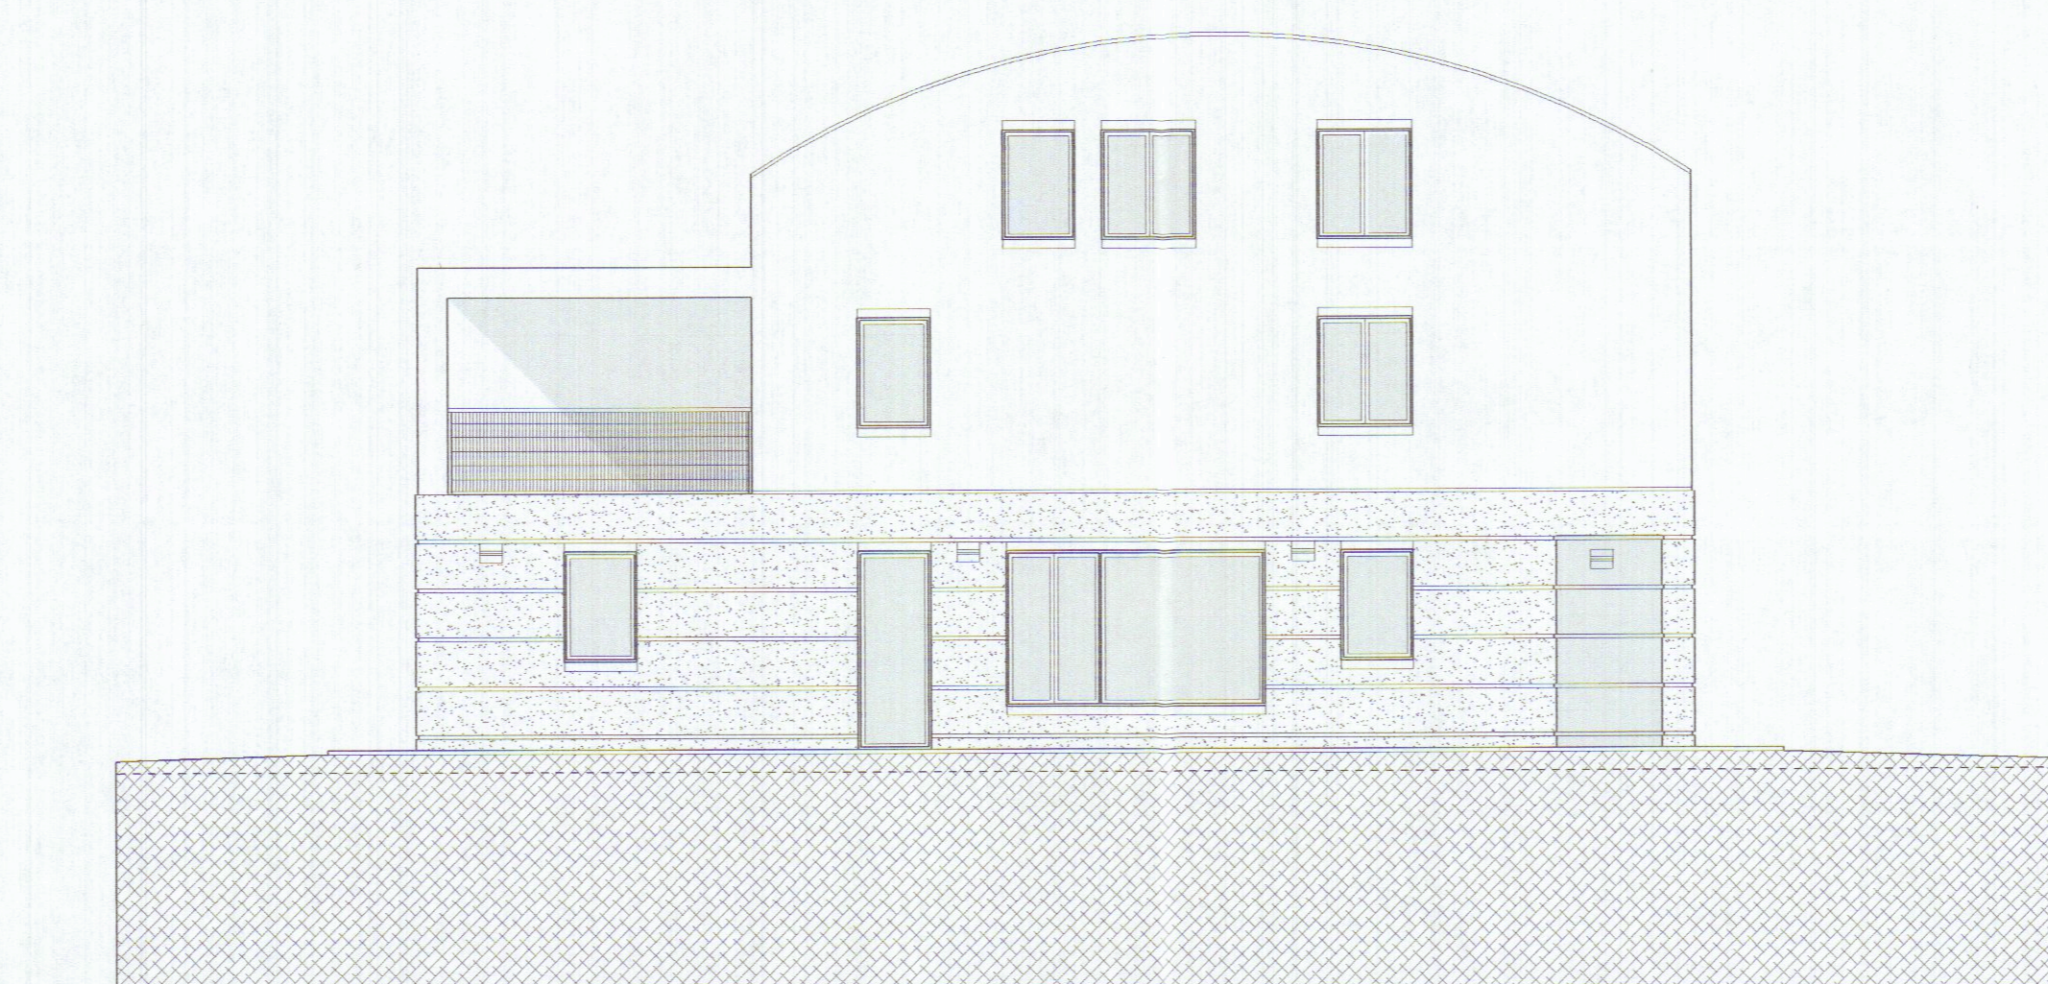

Prospetto Nord-Ovest

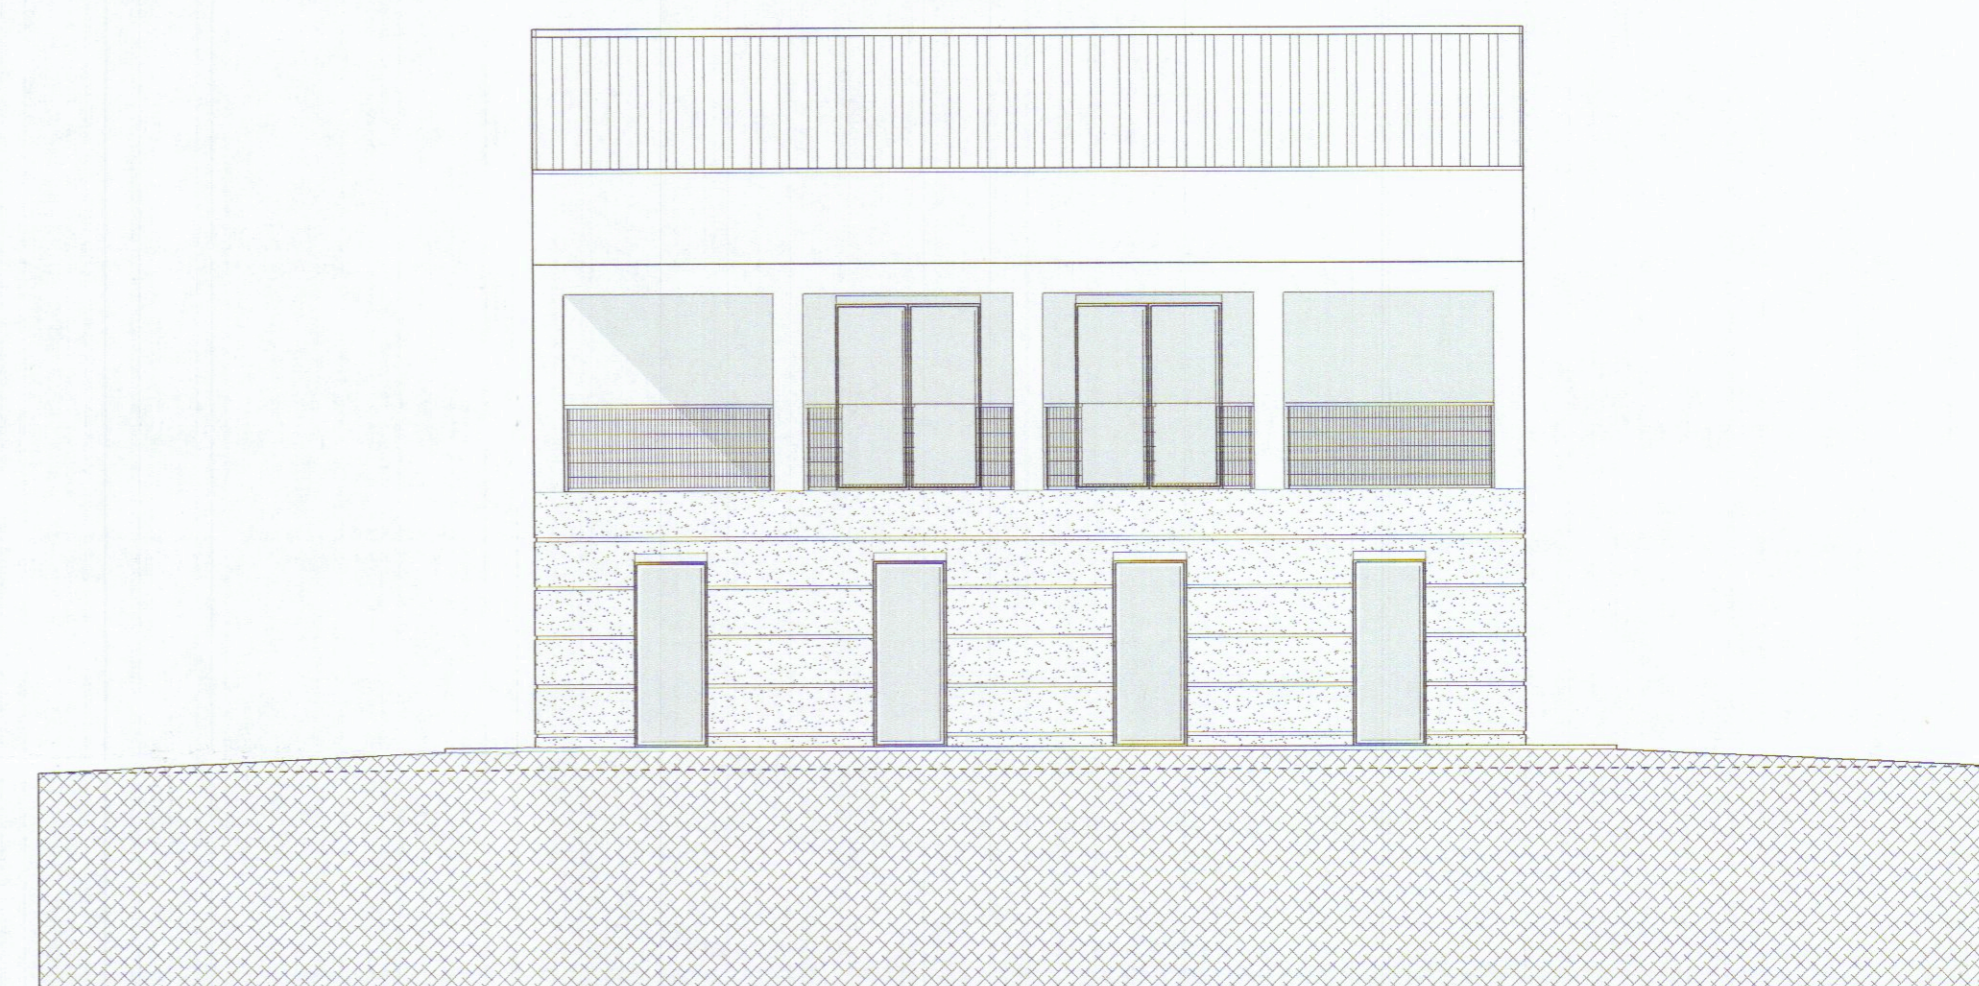


Prospetto Nord-Est

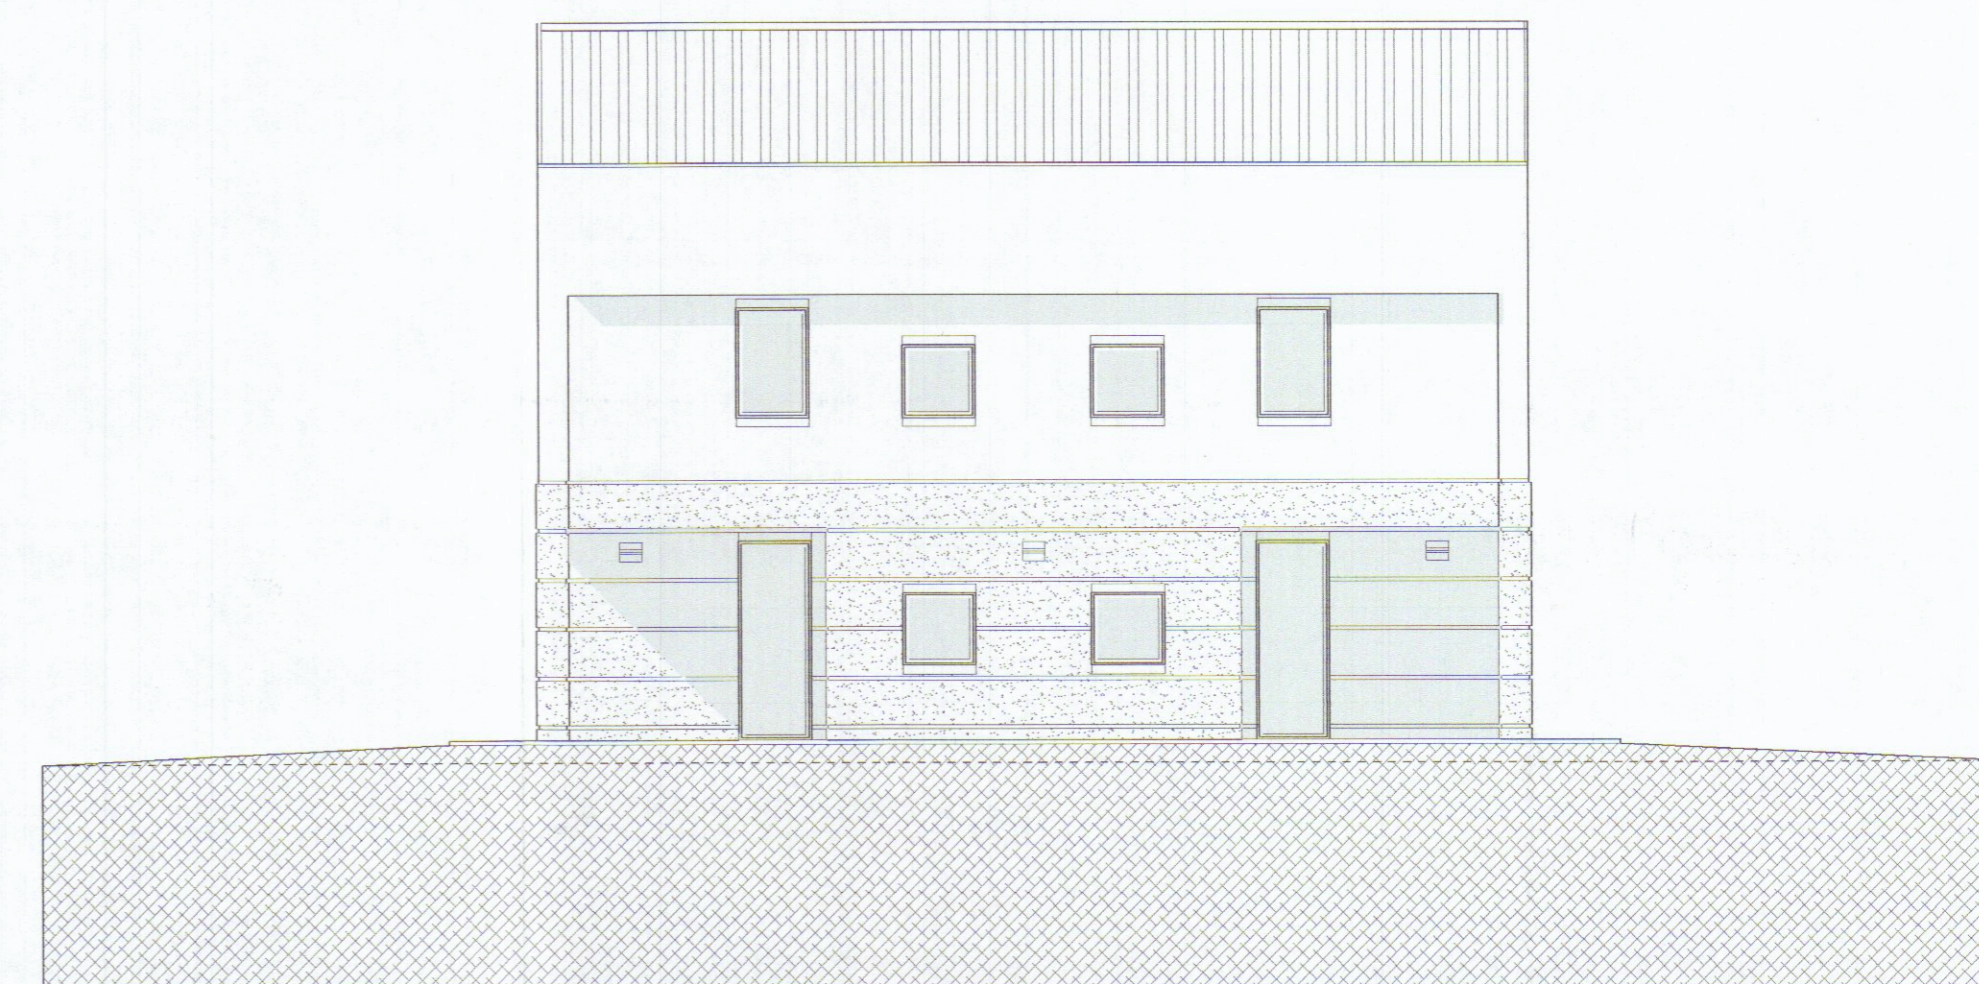


Prospetto Nord-Ovest

Appartamento A - Piano Terra					
N°	Descrizione Vano	Sup. Vano mq	Sup. Illum-Vent.		Sup. Vano/ Sup. Illum-Vent.
			larghezza	Altezza	
1	Soggiorno	55.60	0.90	2.40	2.52
			0.90	2.80	2.34
			2.00	2.60	2.34
			2.00	3.40	6.80
					14.00
					3.97
2	Dir.	1.00	0.90	0.90	0.81
3	Bagno	2.85	0.90	2.00	2.24
4	Cucina	12.60	0.90	1.40	1.26
			0.90	1.40	1.26
4	Silvestra	14.10	0.90	2.60	2.94
			0.90	2.60	2.34
					6.00
	Sup. Utili mq	96.15			
Piano Primo					
1	Studio	23.20	1.05	2.40	4.44
			0.90	0.90	0.81
2	Camera da Letto	17.16	1.20	1.40	1.56
			0.90	1.40	1.26
			0.90	1.40	1.26
					5.94
3	Armadio	6.90			
4	Bagno	8.00	0.90	1.40	1.26
			0.90	1.40	1.26
					2.54
	Superficie Utili mq	56.38			
Sottotetto					
1	Sottotetto	63.50	1.40	1.20	1.68
			2.15	1.40	3.01
			1.40	0.90	1.26
					5.95
					19.87
	Sup. Utili mq	63.50			
	Superficie Utili totale	206.03			


Appartamento B - Piano Terra					
N°	Descrizione Vano	Sup. Vano mq	Sup. Illum-Vent.		Sup. Vano/ Sup. Illum-Vent.
			larghezza	Altezza	
1	Soggiorno	55.60	0.90	2.40	2.52
			0.90	2.80	2.34
			2.00	2.60	2.34
			2.00	3.40	6.80
					14.00
					3.97
2	Dir.	1.00	0.90	0.90	0.81
3	Bagno	2.85	0.90	2.00	2.24
4	Cucina	12.60	0.90	1.40	1.26
			0.90	1.40	1.26
4	Silvestra	14.10	0.90	2.60	2.94
			0.90	2.60	2.34
					6.00
	Sup. Utili mq	96.15			
Piano Primo					
1	Studio	23.20	1.05	2.40	4.44
			0.90	0.90	0.81
2	Camera da Letto	17.16	1.20	1.40	1.56
			0.90	1.40	1.26
			0.90	1.40	1.26
					5.94
3	Armadio	6.90			
4	Bagno	8.00	0.90	1.40	1.26
			0.90	1.40	1.26
					2.54
	Superficie Utili mq	56.38			
Sottotetto					
1	Sottotetto	63.50	1.40	1.20	1.68
			2.15	1.40	3.01
			1.40	0.90	1.26
					5.95
					19.87
	Sup. Utili mq	63.50			
	Superficie Utili totale	206.03			

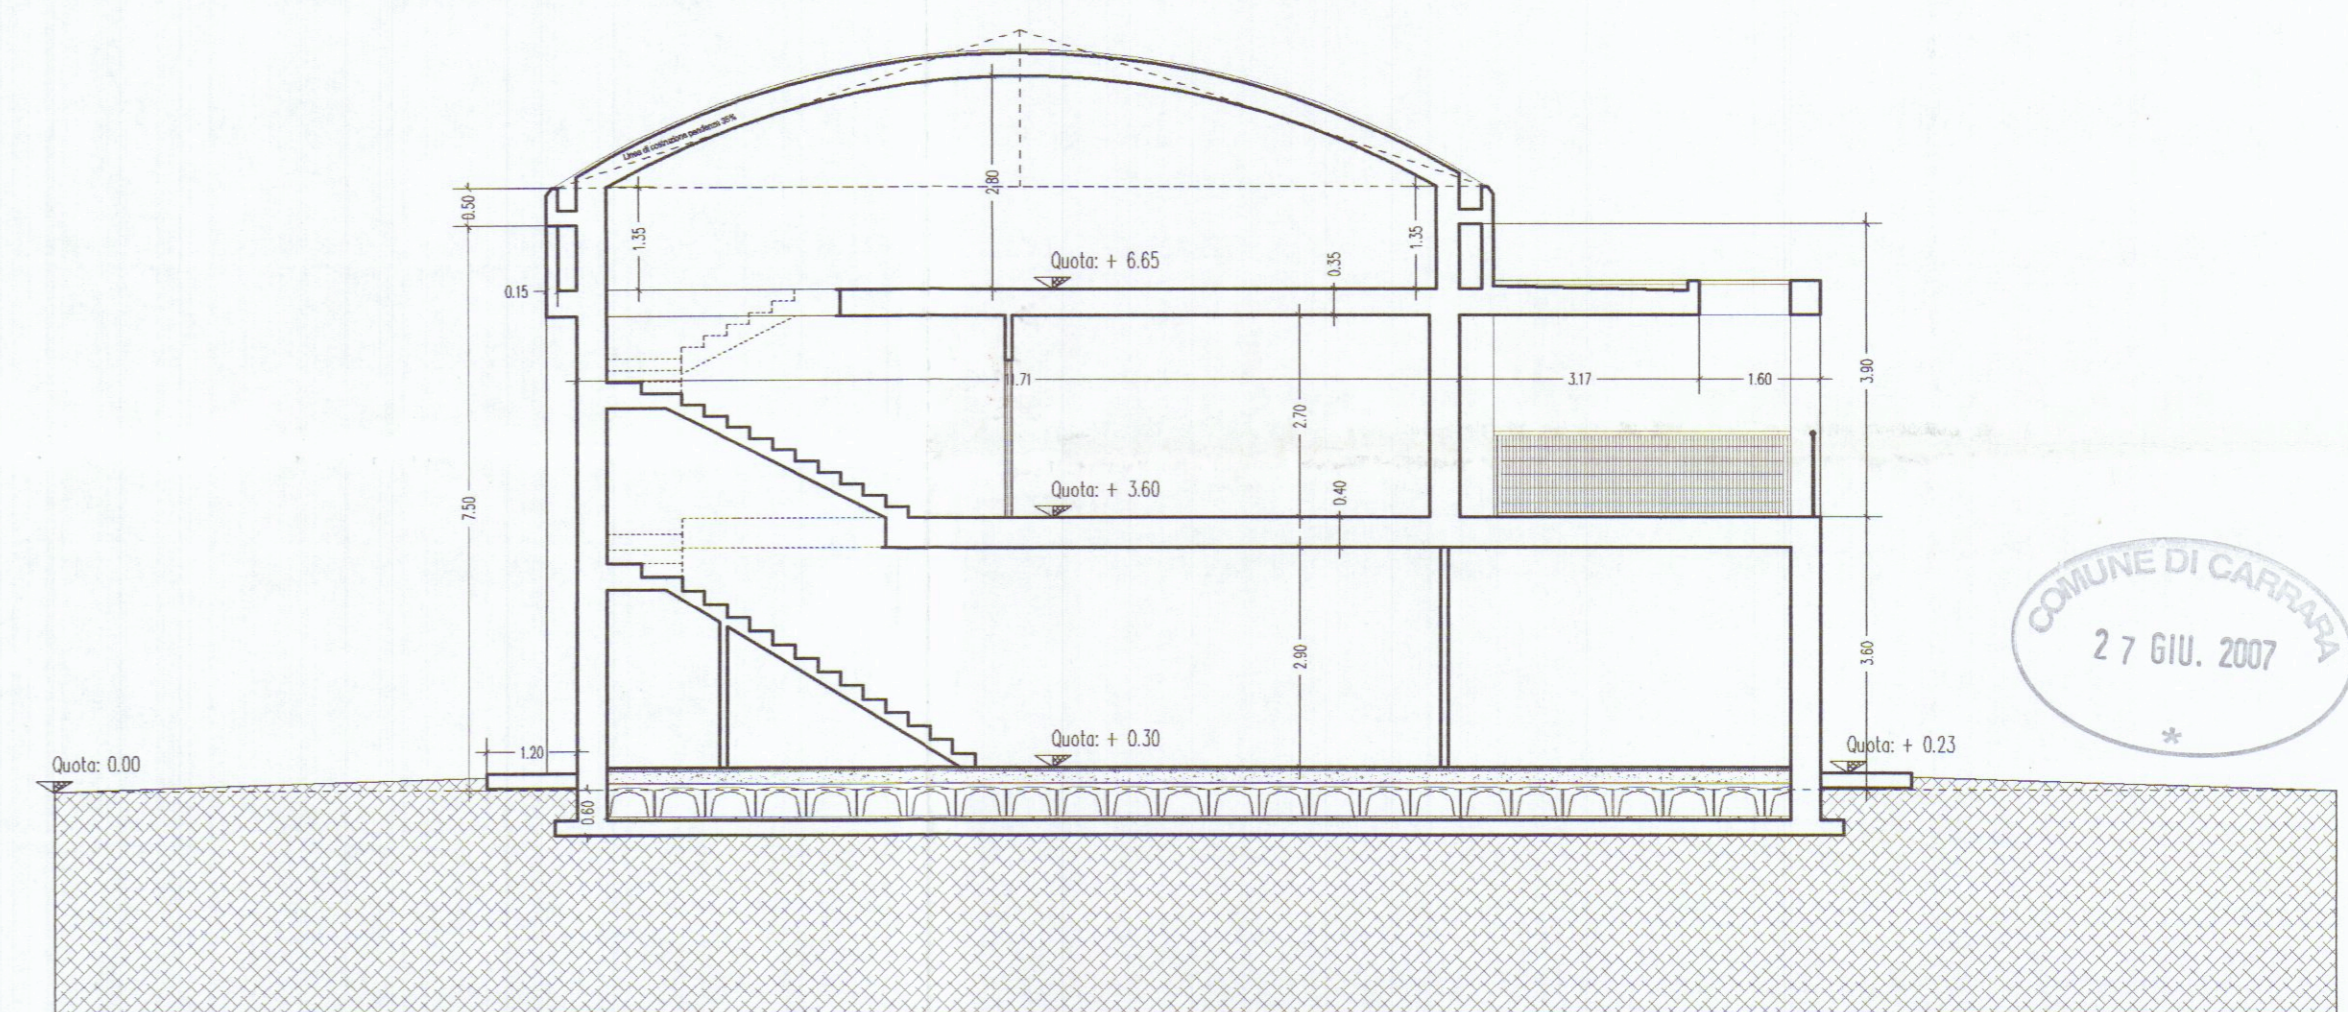

Sezione A - A

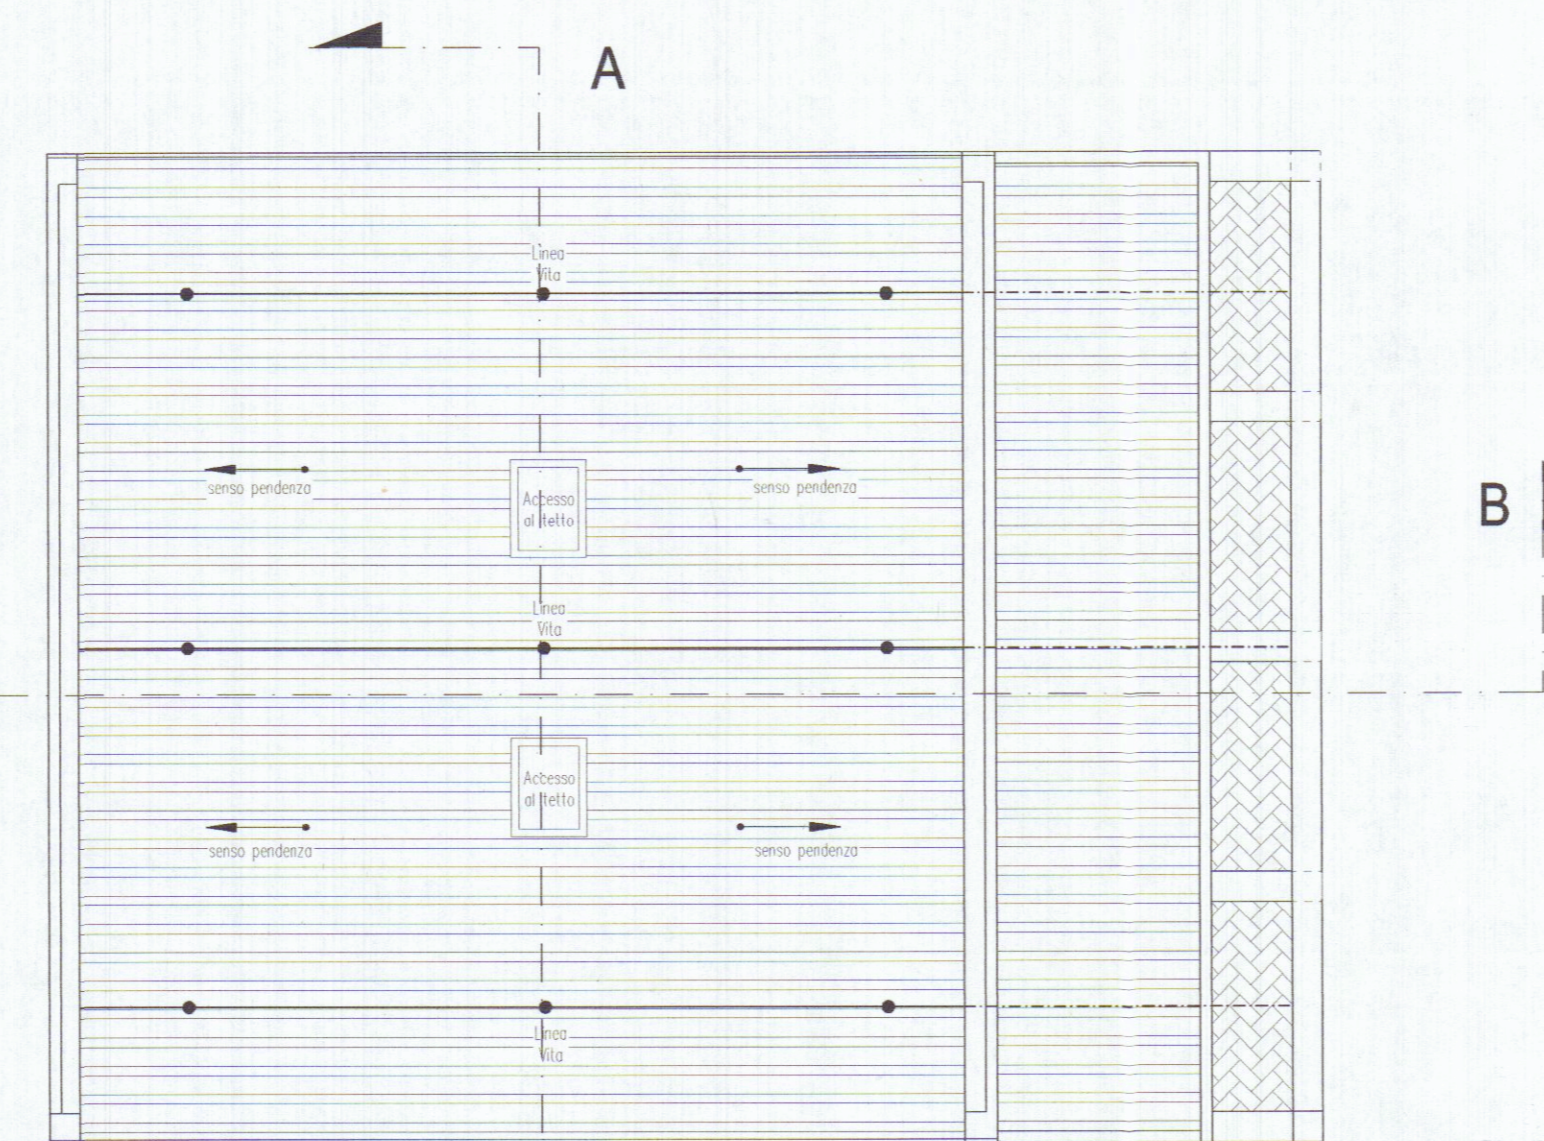

Pianta Copertura

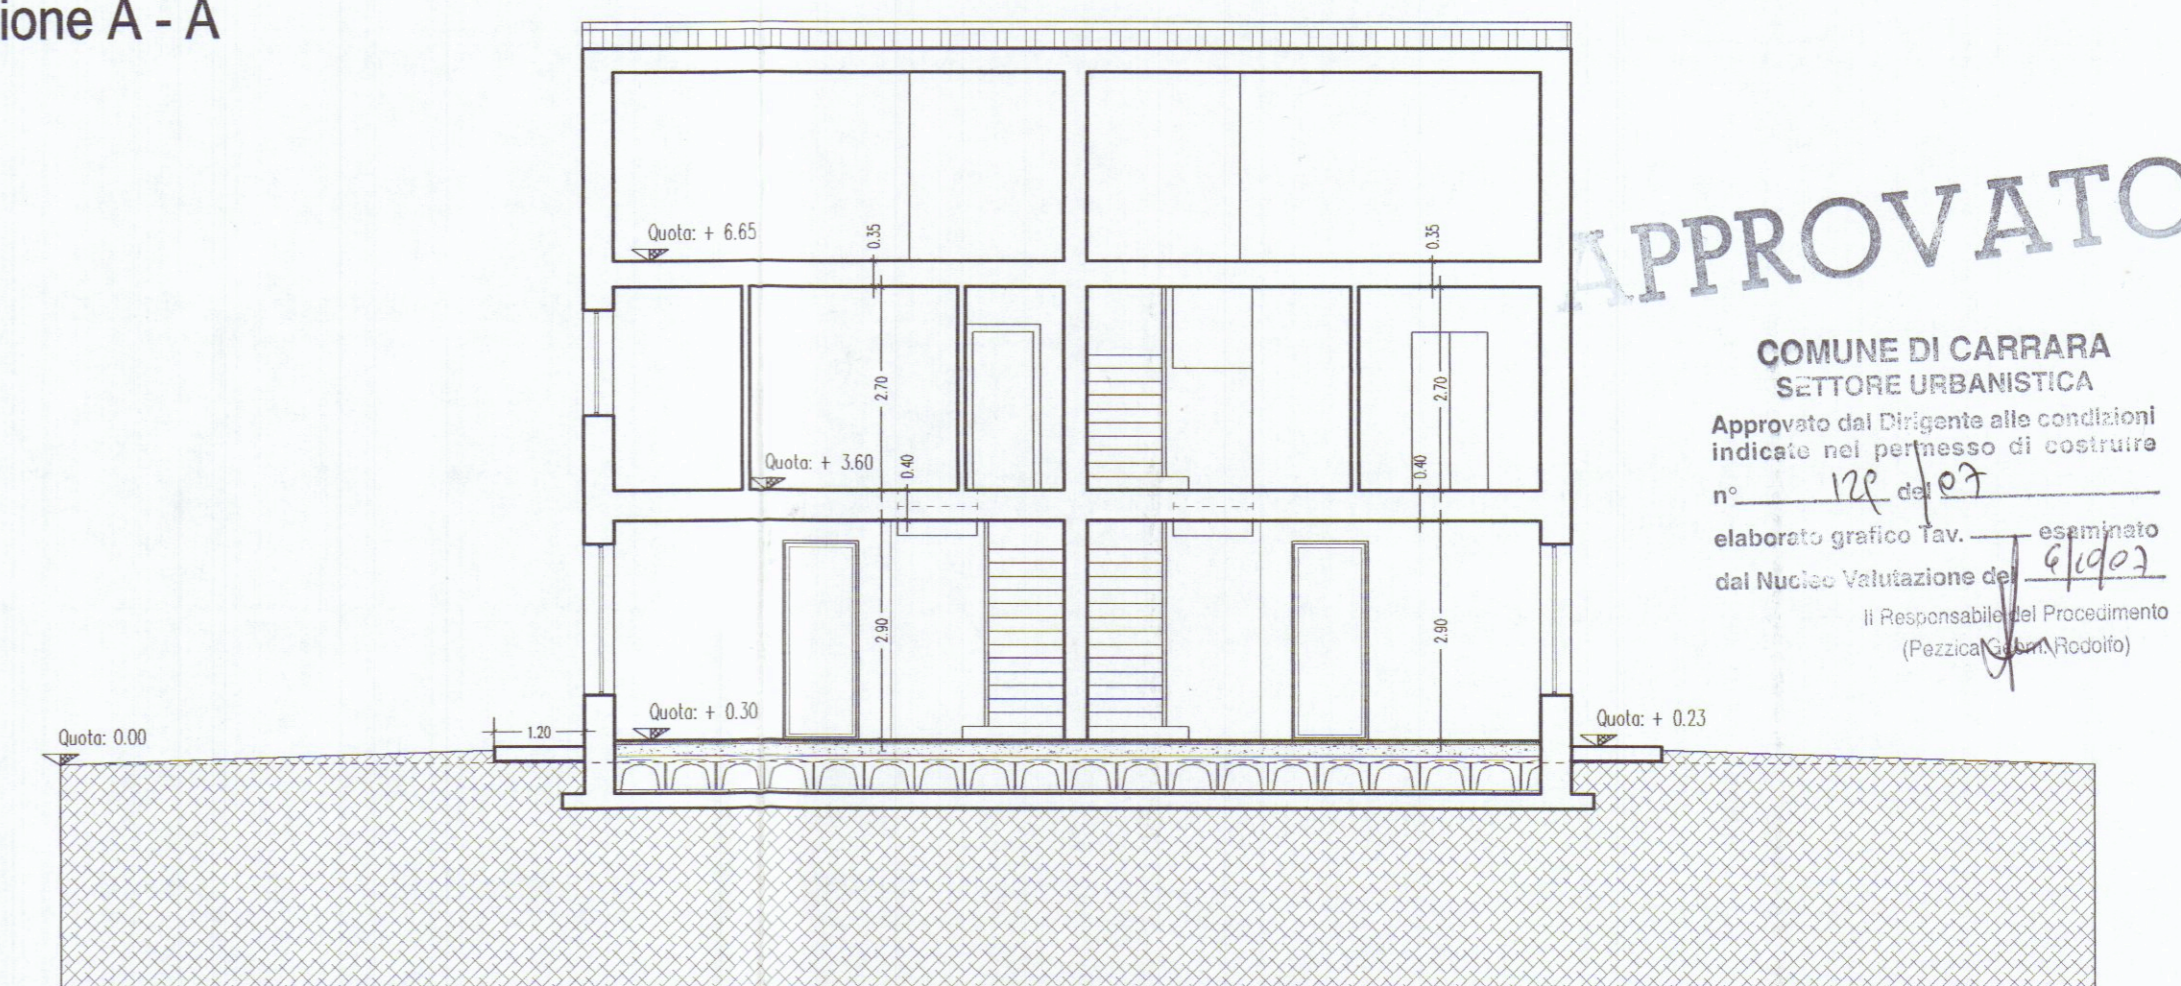

Sezione A - A

COMUNE DI CARRARA
27 GIU. 2007

APPROVATO

COMUNE DI CARRARA
SETTORE URBANISTICA
Approvato dal Dirigente alle condizioni indicate nel permesso di costruzione n° 127 del 07/06/07
elaborato grafico Tav. esaminato dal Nucleo Verificatore del Responsabile del Procedimento (Pezzoni/Rodolfo)

Architetto
GHIRLANDA
Alberto

Elaborato:
Progetto - Pianta Prospetti e sezioni
scala : 1/100

COMUNE DI CARRARA
Progetto Fabbricato di Civile Abitazione
Comune di Carrara Foglio n° 71 mappale n°268 - 176 - Loc. Avenza - strada vicinale Cassola -
Integrazione
Proprietà: Bonotti Massimo - Bonotti Francesco
Progettista: Arch. Alberto Ghirlanda
Pianta prospetti e sezioni scala 1/100

P 02a