20.10.1981

COMUNE di CARRARA

progetto di fabbricato ad uso abitazione

LOCALITÁ: **bonascola**

PRGG. ZONA: **p.e.e.p.**

1ª SOLUZIONE

PROPRIETA' : coop. «valverde» a.r.l.

C.F. 00373090455 SOSPESO

PRESIDENTE : TRAMONTANA GIANFRANCO

PROGETTISTA: ARCH. BERNARDO DEL NERO

TAV.2

scala: 1: 100

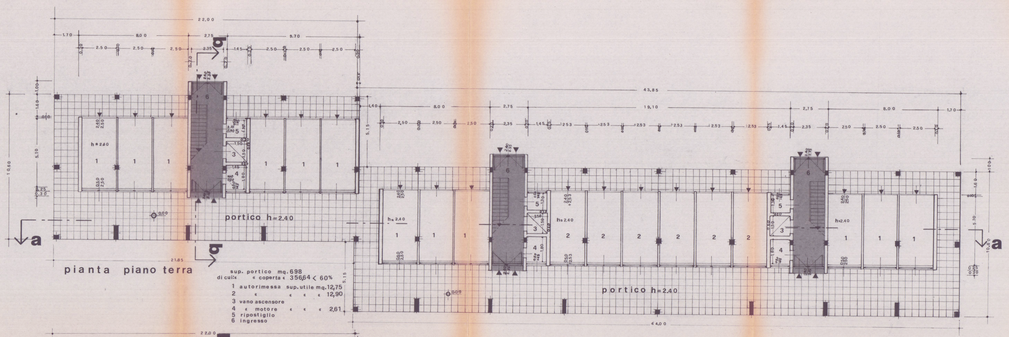

pianta piano terra

sup. portico mq. 698
di cui: × copertura × 356,64 < 60%
1 autorimesse sup. utile mq. 12,75
2 × × × 12,90
3 vano ascensore
4 × motore × × × 2,61
5 ripostiglio
6 ingresso

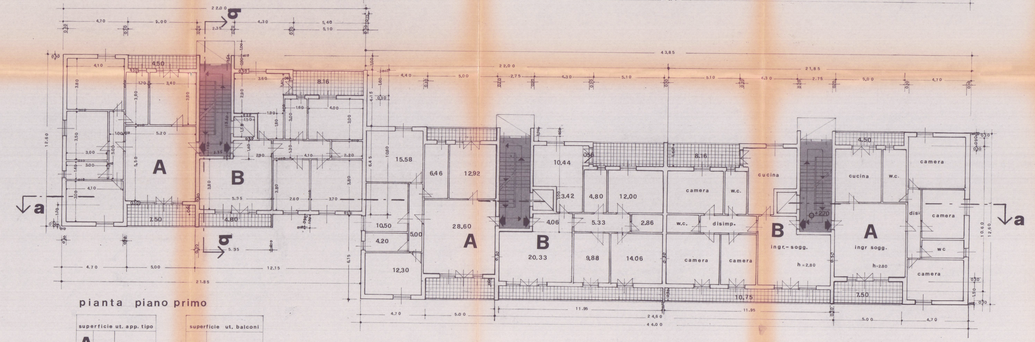

pianta piano primo

superficie ut. app. tipo		superficie ut. balconi
A	mq. 95,56	mq. 12,00
B	mq. 87,74	mq. 12,96

superficie ut. balconi	
A	mq. 12,00
B	mq. 18,91

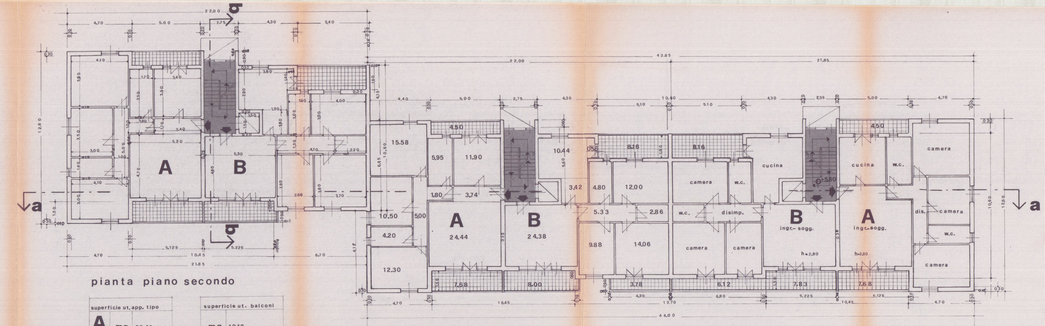

pianta piano secondo

superficie ut. app. tipo		superficie ut. balconi
A	mq. 95,41	mq. 12,18
B	mq. 87,73	mq. 16,16

sup. ut. balconi	
A	mq. 12,18
B	mq. 19,94

sup. ut. balconi	
A	mq. 12,18
B	mq. 22,11

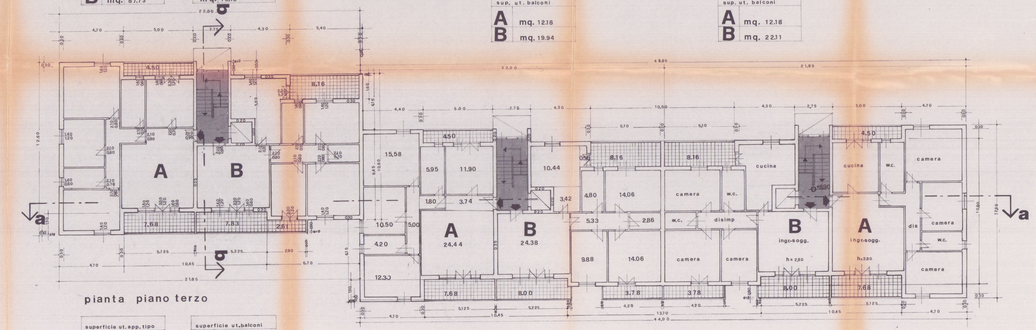

pianta piano terzo

superficie ut. app. tipo		superficie ut. balconi
A	mq. 95,41	mq. 12,18
B	mq. 87,73	mq. 18,60

superficie ut. balconi	
A	mq. 12,18
B	mq. 19,94