TAV 1

TAVOLA DI PRECISAZIONE CHIESTA

VARIANTE 2 DI FATTIBILITÀ SUL PIANO DI RECUPERO [illegible] RELATIVO AL FABBRICATO AD USO ALBERGO SITO IN VIA TONIOLO

RIFERITA AL LOTTO DI PROPRIETÀ F.LLI ISOPPO [illegible] NINO S.N.C.

TENDA ROSSA

CALCOLO mc - mc					
m2	2 LIVELLI x 0,30 x 45	= mq	15,60		mq
	1 20,30 x 13,50	= mq	274,00	SUP. COPERTA	275,60
mc	1 274,00 x 1,00 (H. MEDIA)	= mc	260,80	VOLUME FUORI TERRA	
	2 15,60 x 3,00 (H. MEDIA)	= mc	46,80	mc	307,10
	274,60 x 2,50	mc	686,00	VOLUME INTERRATO	
	VOLUME TOT. mc		993,10		

IL PROP.: [illegible]

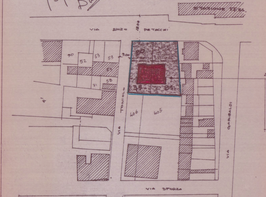

UBICAZIONE 1:200

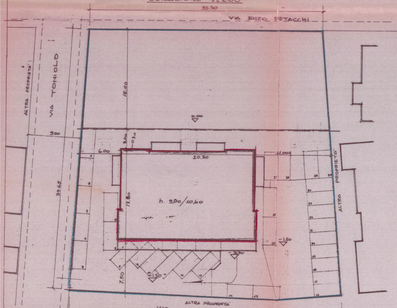

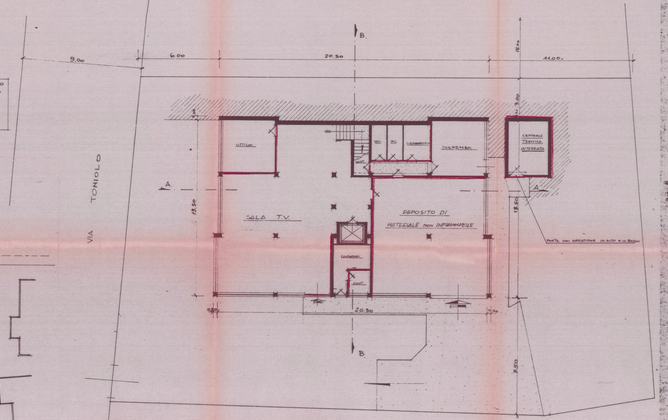

PIANTA PIANO SEMINTERRATO scala 1:100

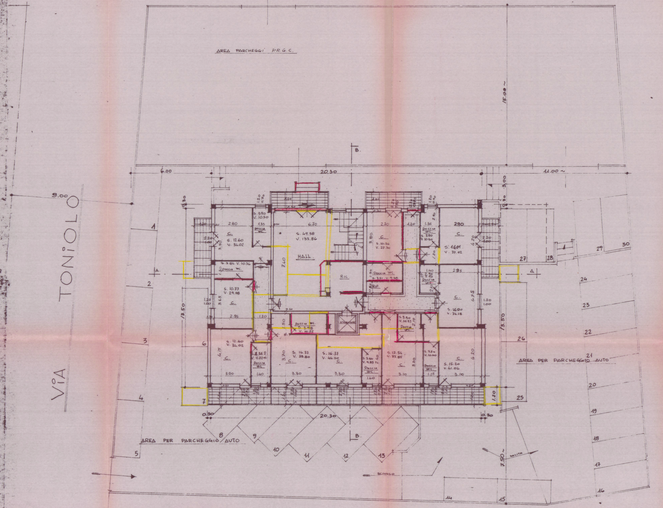

mq. 510,00
AREA PER PARCHEGGI

PIANTA PIANO RIALZATO scala 1:100

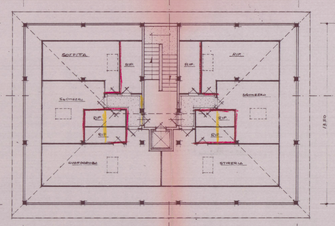

PIANTA DEL SOTTOTETTO scala 1:100

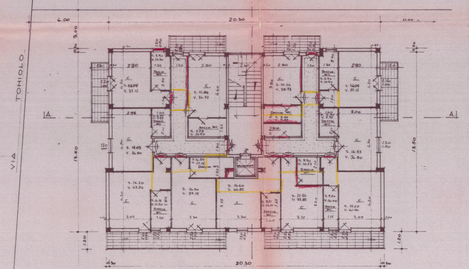

PIANTA PIANO TIPO scala 1:100

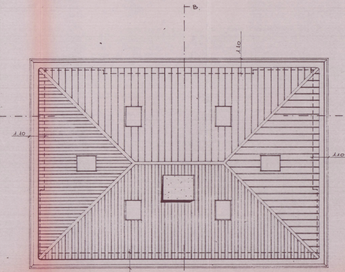

PIANTA - COPERTURA scala 1:100