




SEZIONE TRASV.

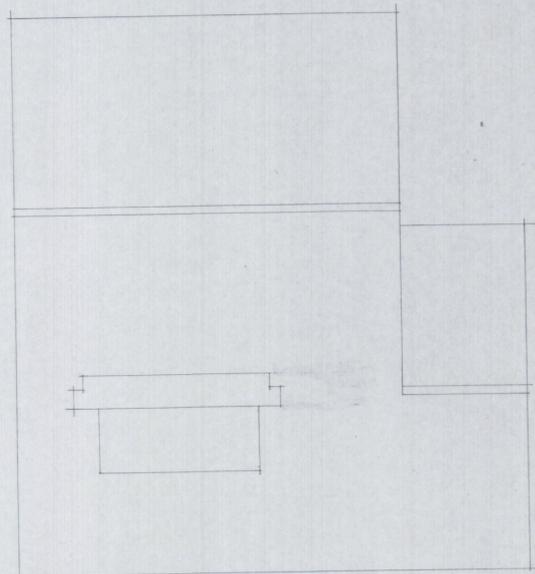


PIANTA COPERTURA

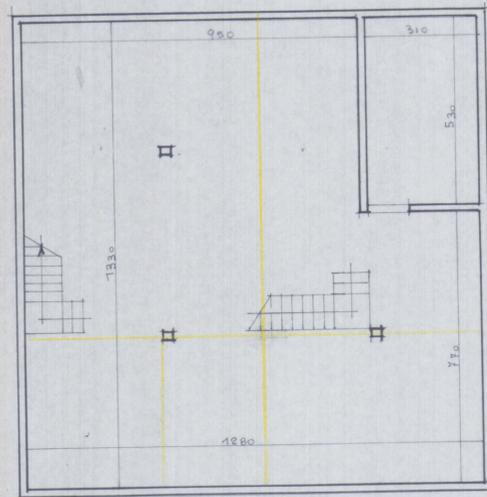


PIANTA INTERRATO

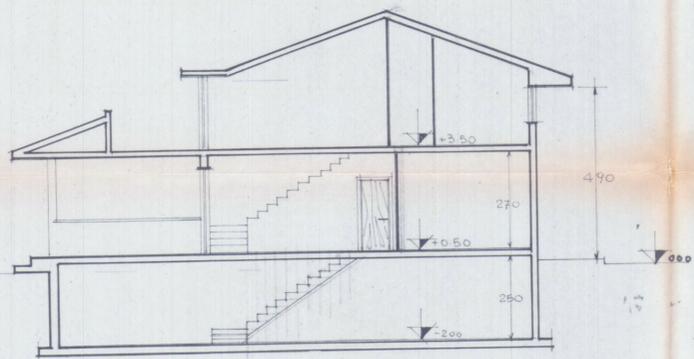



SEZIONE LONG.

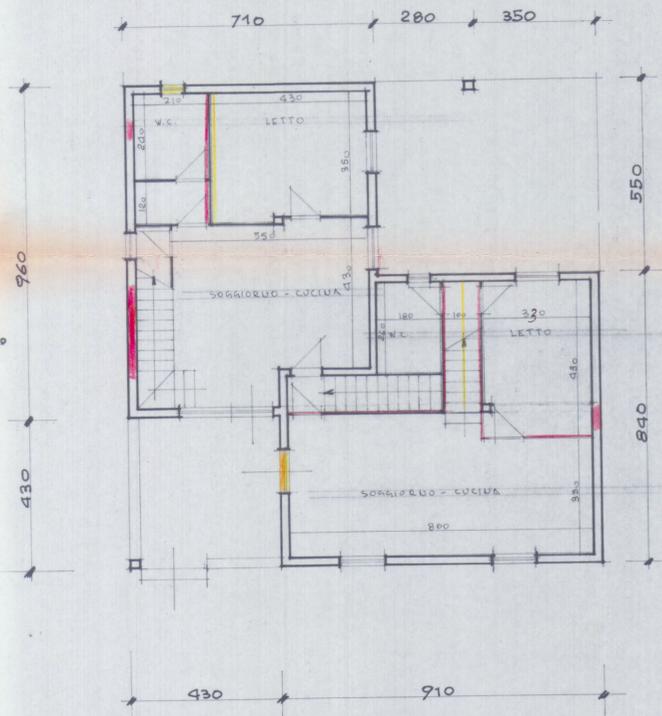


PIANTA PIANO TERRA

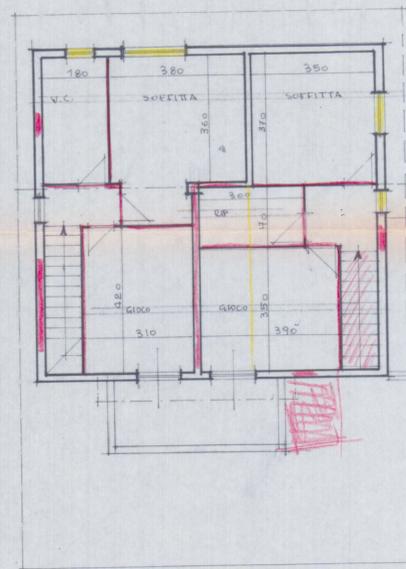

PIANTA SOTTOTETTO

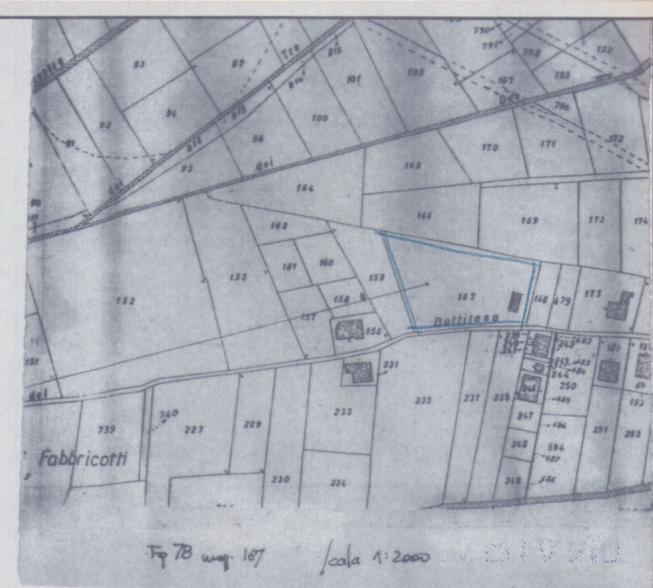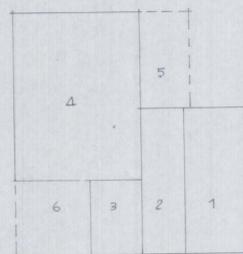

Esatto conforme alla mappa catastale

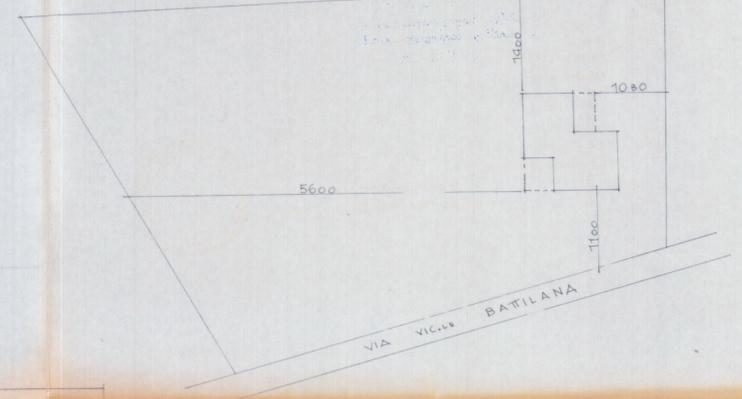

SCALA 1:500

**APPROVATO**  
 CONTINUATO  
 IL 27/10/91

**VARIANTE**  
 Approvato dal Sindaco alle condizioni della Commissione Urbanistica originaria N. 109 del 23.5.1989 in data 27/10/91  
 in data 27/10/91  
 IL DIRIGENTE DEL DIPARTIMENTO (Arch. Claudio Valtiani)  
**3<sup>a</sup> VARIANTE**

ESISTENTE		PROGETTO	
1 ml 370x840 = mq 31.08 x 230 = mc 71.48	VOLUME ESISTENTE	h-media .ml (330+490):2= ml. 380	
2 ml 260x840 = mq 21.84 x 380 = mc 82.99			
3 ml 280x430 = mq 12.04 x 380 = mc 45.75			
4 ml 710x960 = mq 68.16 x 380 = mc 259.00			
<b>SUP. COP. TOTALE</b> mq 133.12	<b>HC 133.12</b>	<b>HC 418.82</b>	<b>VOLUME DI PROGETTO</b>
<b>PORTICO</b>		<b>HC 490.66</b>	<b>VOL. TOTALE COMPRESO ESISTENTE</b>
5 ml 280x550 = mq 15.40 x 330 = mc 50.82			
6 ml 430x430 = mq 18.49 x 330 = mc 61.01			
	<b>SOMMARIO</b>	<b>HC 118.83 : 3 = HC 37.27</b>	<b>VOL. PORTICO (1/3)</b>

**GIANFRANCHI e MARTELLI ASSOCIATI**  
 54030 Marina di Carrara - Venezia, 1 bis  
 Tel. 0585/32657 - fax 0585/32657 - Piva 00474/198

**COMMITENTE**  
 AMBROGI PIETRINO MILVI

**OGGETTO**  
 AMPLIAMENTO CASA DI CIVILE ABITAZ. VARIANTE DISTRIB.

**DETT**  
 PIANTE

**SCALA**  
 1:100

**DATA**  
 MAGGIO 91

**ESTREMI CATASTALI**