A

progetto fabbricato in via piave di propr.:

CO. E. CI. s.r.l.

sig.ra ~~SILVA PENERANI~~

planimetria e tipi e sezioni

scala : 1:100

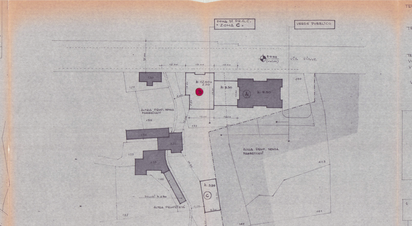

PIANTA COPERTURA

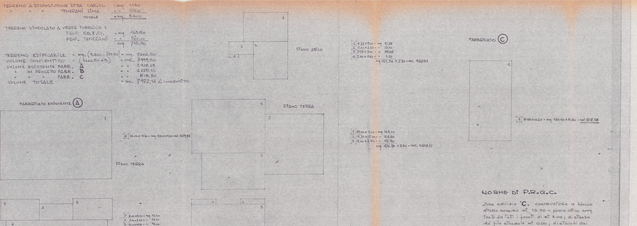

PIANTA PIANO TERRA

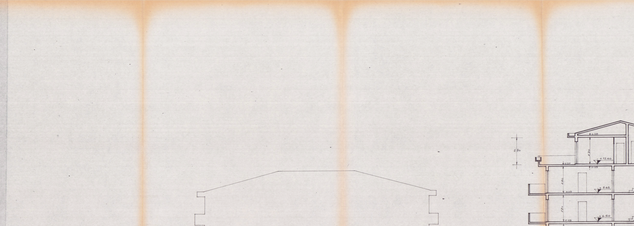

PIANTA PIANO TIPO

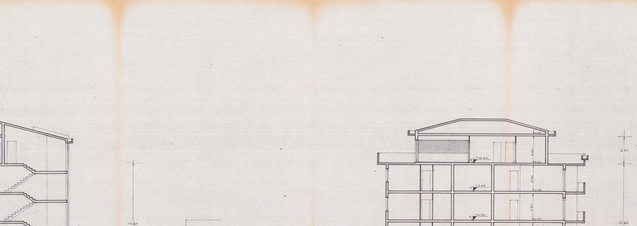

PIANTA PIANO ATTICO

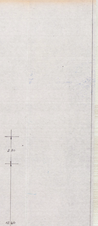

NORME DI P.R.G.C.

Zona edificata "C" caratterizzata a bassa densità edilizia ed in cui è prevista una densità fondiaria di 1,5 mc/mq. Altezza massima ml 10,50 - piano attico con un rientro di ml 1,50 - distanza dai confini ml 5,00 - distanza dai fabbricati ml 10,00 - è ammessa la costruzione di corpi bassi di collegamento, degli autorimessi lungo i confini che non superino in altezza ml 3,00 dall'esterno.

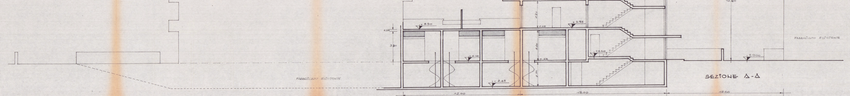

SEZIONE A-A

SEZIONE B-B