TAVOLA DI PRECISAZIONE chiesta

Tav. 1 — VARIANTE DISTRIBUTIVA E DI DESTINAZIONE

ABBINATA AL PDC PER UN ALBERGO

Ditta: [illegible] TONIOLO DI PROPRIETA'

Fgl. 15 MAP. BRUNO e NINO S.n.C.

TENDE ECRU

CALCOLO mc. mq.					
					mq
mq	2	20,30 x 13,50	x mt.	274,00	SUP. COPERTA 274,00
mq	1	20,30 x 13,50	x mt.	274,00	
mc	1	274,00 x 9,00	= mc	2466,00	VOLUME FUORI TERRA
	1	274,00 x 0,50	= mc	137,00	mc 2772,10
		274,00 x 2,50	= mc	685,00	VOLUME INTERRATO
			VOLUME TOT. mc	3451,10	mc 685,00

IL PROP.:

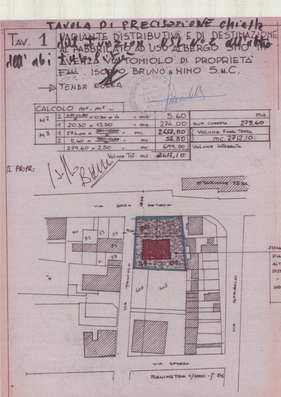

UBICAZIONE 1:200

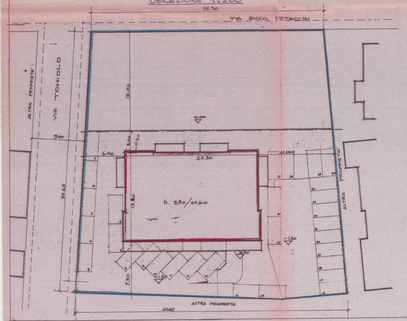

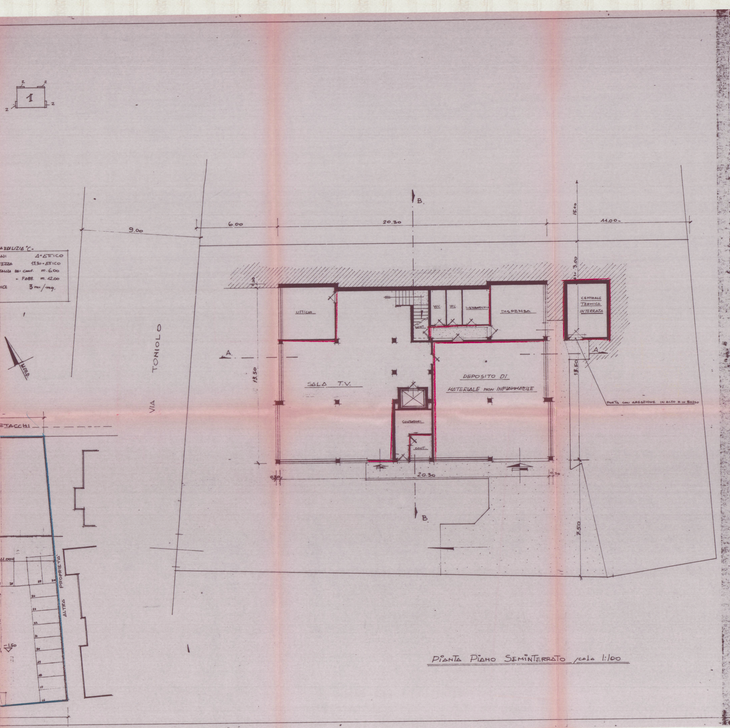

PIANTA PIANO SEMINTERRATO scala 1:100

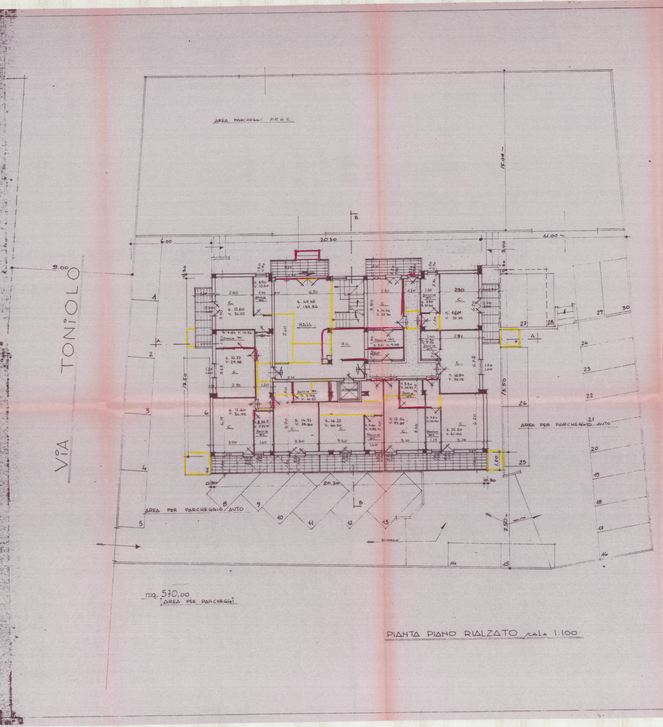

mq. 570,00
AREA PER PARCHEGGI

PIANTA PIANO RIALZATO scala 1:100

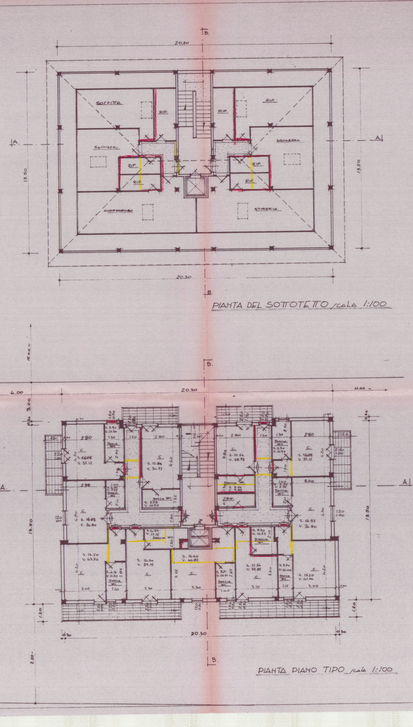

PIANTA DEL SOTTOTETTO scala 1:100

PIANTA PIANO TIPO scala 1:100

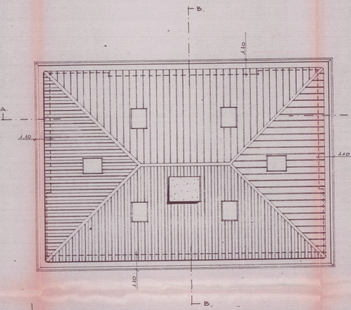

PIANTA - COPERTURA scala 1:100