

STUDIO TECNICO PROFESSIONALE

Geometra **BALDUCCI ENRICO**

Via F.T. Baracchini, 93 - loc. Partaccia  
54037 MARINA DI MASSA  
tel. 0585 780355 - e\_mail geobalden@gmail.com

COMUNE DI CARRARA  
Proprietà:  
ASHAYA Sherif e BORDIGONI Monica



SCALA 1:100  
SCALA 1:500  
-PLANIMETRIA-PIANTE-PROSPETTI-SEZIONE-

STATO VARIATO **2**  
VARIANTE FINALE ALLA SCIA N° 18819 14/03/2018




FG.85 MAPP. 65


SCALA 1:1000

Locale	Valori Dimensionali			Superficie Finestrata				Rapporto anteante illuminante Sfa/Sp
	h.med. m	superf. m2	volume m3	Apribili		Non Apribili		
				a parete m2	a soffitto m2	a parete m2	a soffitto m2	
APPARTAMENTO 1								
CUCINA	3.00	17.40	52.20	3.16	////	////	////	0.181
SALA PRANZO	3.00	22.40	67.20	3.55	////	////	////	0.158
CAMERA	3.00	15.90	47.70	1.75	////	////	////	0.110 Esistente
CAMERA	3.00	10.35	31.05	1.75	////	////	////	0.169
CAMERA	3.00	10.20	30.60	1.75	////	////	////	0.171
BAGNO	3.00	7.05	21.15	0.98	////	////	////	0.139
BAGNO	3.00	4.25	12.75	0.94	////	////	////	0.221
DISIMPEGNO	3.00	22.00	66.00	////	////	////	////	////
APPARTAMENTO 2								
CAMERA	3.05	14.00	45.60	1.75	////	////	////	0.125
BAGNO	3.85	3.85	16.20	0.78	////	////	////	0.202
SALOTTO	2.96	20.50	88.70	4.90	////	////	////	0.239
STUDIO	3.05	7.66	25.92	1.04	////	////	////	0.135
DISIMPEGNO	3.68	2.40	22.80	////	////	////	////	0.152
RIPOSTIGLIO	3.45	3.95	22.80	0.94	////	////	////	0.152


Sp = sup.pavimento Sfa = sup.finestrata apribile Sfi = sup.finestrata illuminante

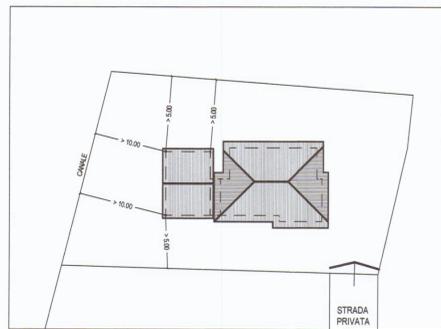


DISTANZE DAI CONFINI

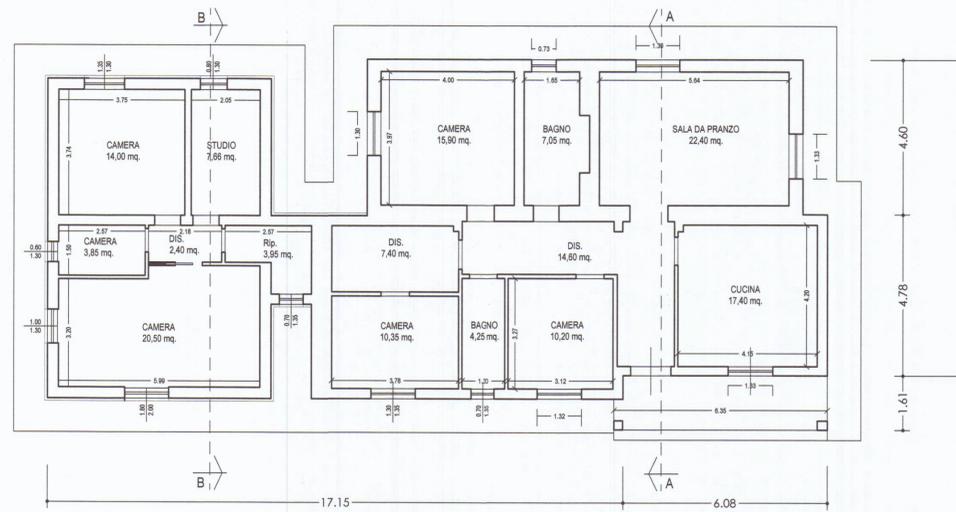


PIANTA PIANO TERRA

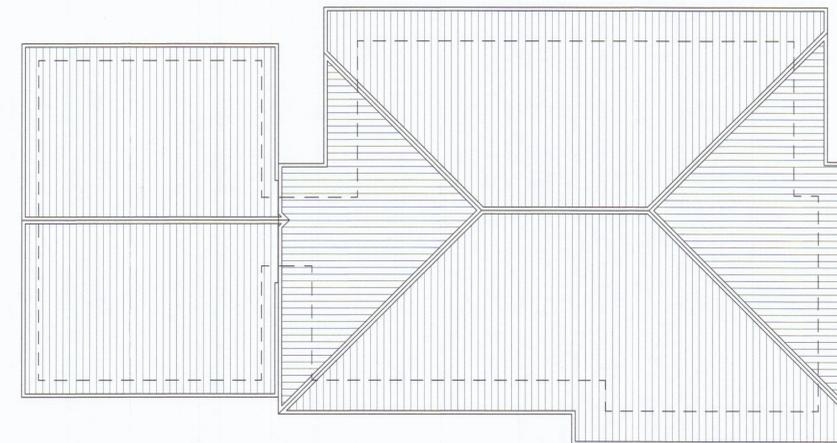


PIANTA COPERTURA

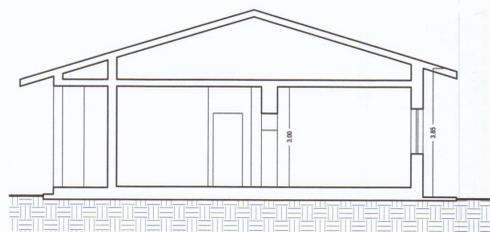


SEZIONE A-A

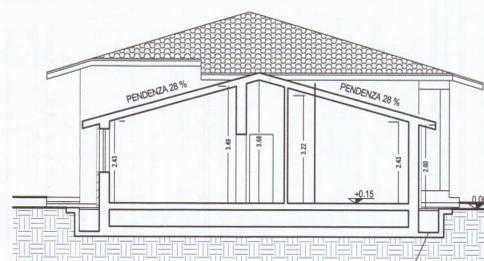

SEZIONE B-B

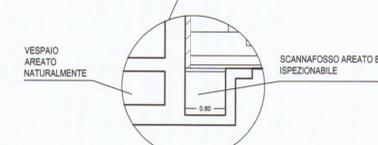


PARTICOLARE 1:50

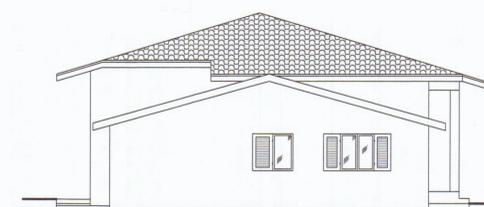


PROSPETTO NORD



PROSPETTO SUD

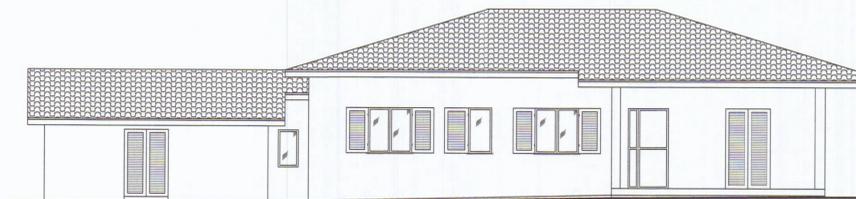

PROSPETTO OVEST

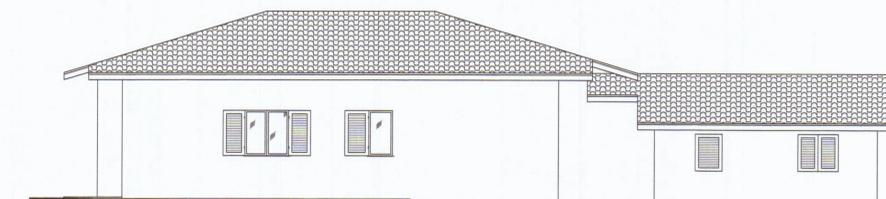

PROSPETTO EST