7 NOV. 1991

EDIFICIO TIPO: C TAVOLA N. 3

PROGETTO DI COSTRUZIONE DI UN FABBRICATO USO ABITATIVO DI PROPRIETA' DELLA SOCIETA' "PARADISO S.p.A." IN LOCALITA' M. DI CARRARA VIA TIRO A VOLO COMUNE DI CARRARA.

COMPLESSO "G. GALILEI"

PIANTA PIANO: TERZO
SOTTOTETTO
COPERTURA

Approvato dal Sindaco alla condizioni indicate nella Concessione Edilizia N. 370 del 18 DIC. 1991
IL DIRIGENTE 1° DIPARTIMENTO Urban. Opere Pubbliche

LOTTIZZAZIONE CONVENZIONATA

IL PROPRIETARIO: "PARADISO S.p.A." PARADISO S.p.A. L'Amministratore Unico

IL PROGETTISTA: Dott. Ing. FAUSTO CERUTTI

DISEGNO: Scala 1:100

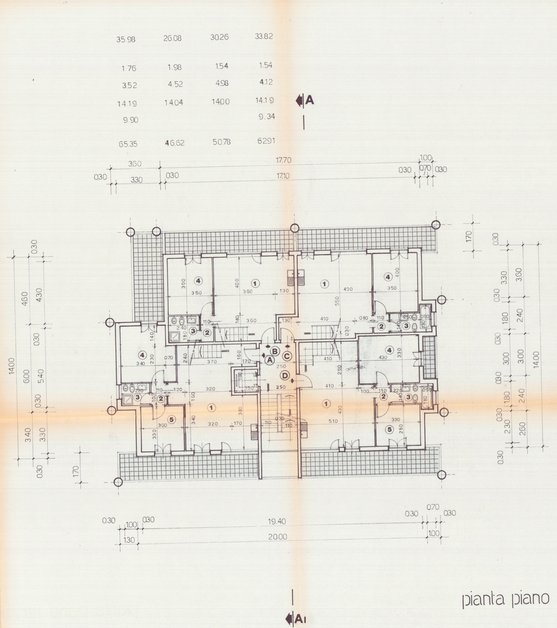

pianta piano terzo

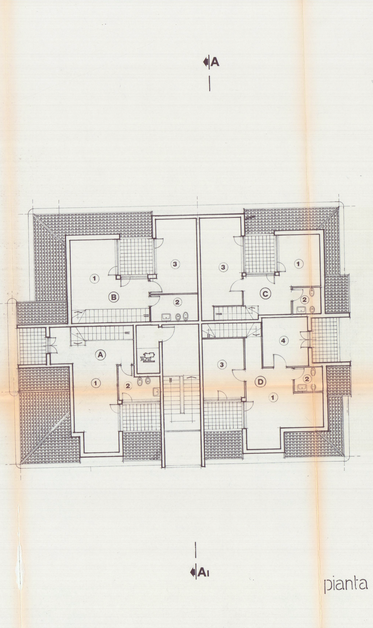

pianta piano sottotetto

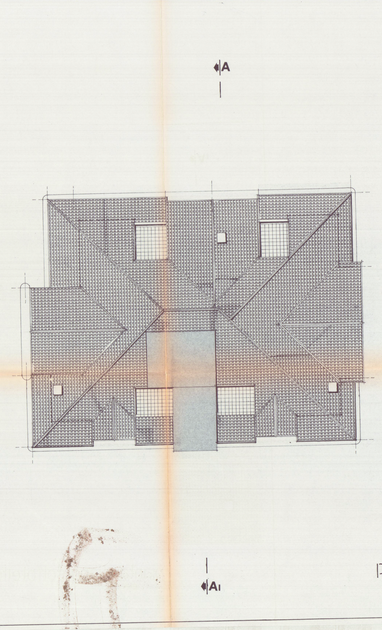

pianta piano copertura