

APPROVATO
18 AGO 1978
CONTROLLO

COMUNE DI CARRARA
Via PROV. CARRARA-MASSA
CARRARA

LAVORO: **VARIANTE A PROGETTO APPROVATO IN DATA 18/6/977 CONC. 96**



2

TAV. N° **PIANTE, PROSPETTI, SEZIONI, PLANIMETRIE.**


SCALA 1:100, 1:500, 1:2000
FOG. 57 MAP. 494-495



VARIANTE AL PROGETTO
Approvato dal Sindaco alle condizioni indicate nel permesso di costruire del 16 GIU. 1977


PROPRIOETARIO: **TONCISNI SINDONIO**

ZONA RURALE
Indice di fabbricabilità 0,03
Distanza dai confini ml. 10,00
Distanza da strade ml. 20,00
H max. mt. 7,00 (due piani fu...)

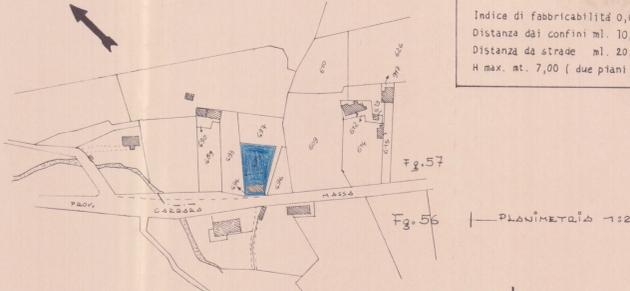


SCHEMA RAPP. SUP. VANI - SUP. FINESTRE

	SUPERFICIE DEL VANO	SUPERFICIE FINESTRE
CUCINA	mq. 5,41	mq. 6,00
SALA	mq. 22,00	mq. 3,00
CAMERA	mq. 14,82	mq. 1,00
CAMERA	mq. 15,39	mq. 1,00
BAGNO	mq. 4,70	mq. 1,00

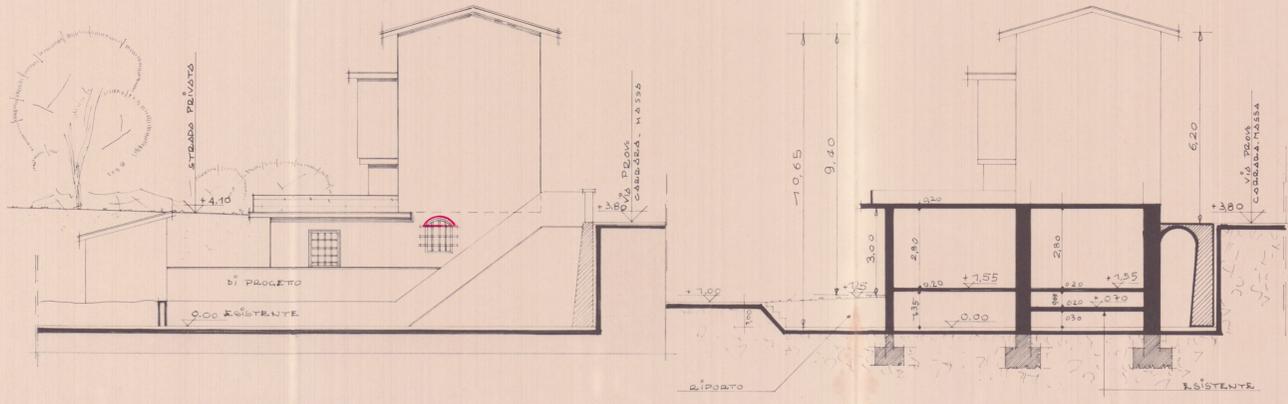

PROSPETTO NORD

SEZIONE B-B

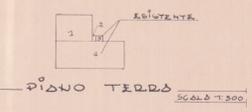


PIANO TERRA

PIANO	DESCRIZIONE	SUPERFICIE	PERIMETRO	VOLUME	STATO
1	4,80 x 6,70	32,16	3,00	96,48	DI PROGETTO
2	9,40 x 7,40	69,56	3,00	208,68	DI PROGETTO
TOTALE PROGETTO		101,72		305,16	
3	1,20 x 7,40	8,88	3,00	26,64	ESISTENTE
4	5,20 x 7,70	40,04	3,00	120,12	ESISTENTE
TOTALE		150,68		451,92	


ESISTENTE	DI PROGETTO
SUP. COPERTA - mq. 673,8	SUP. COPERTA - mq. 32,72
VOLUME - mc. 421,14	VOLUME - mc. 98,76

SUP. A DISPOSIZIONE - mq. 740
 SUP. TOTALE COPERTA - mq. 700,58
 VOLUME TOTALE - mc. 523,98
 RAPP. $\frac{VOLUME}{SUP. A DISPOSIZIONE} = \frac{523,98}{740} = 0,70$


N.B. FABBRICATO CHE RICODE IN FASCIA DI RISPETTO STRADALE - VEDI LEGGE REGIONALE DEL 24-2-1975 n° 76

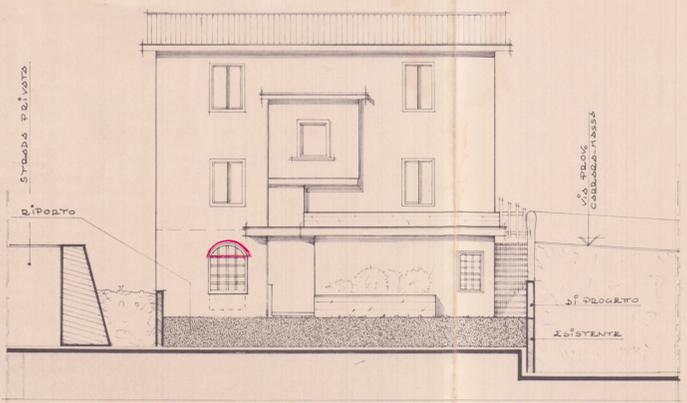


PROSPETTO EST

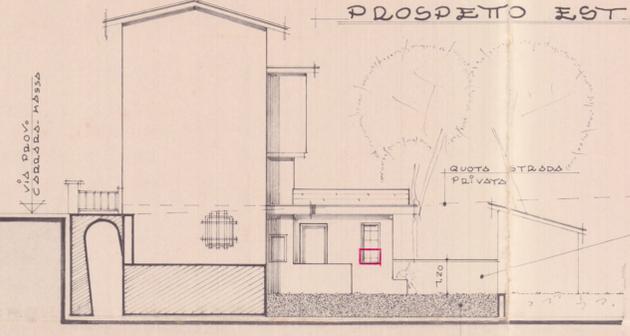


PROSPETTO SUD

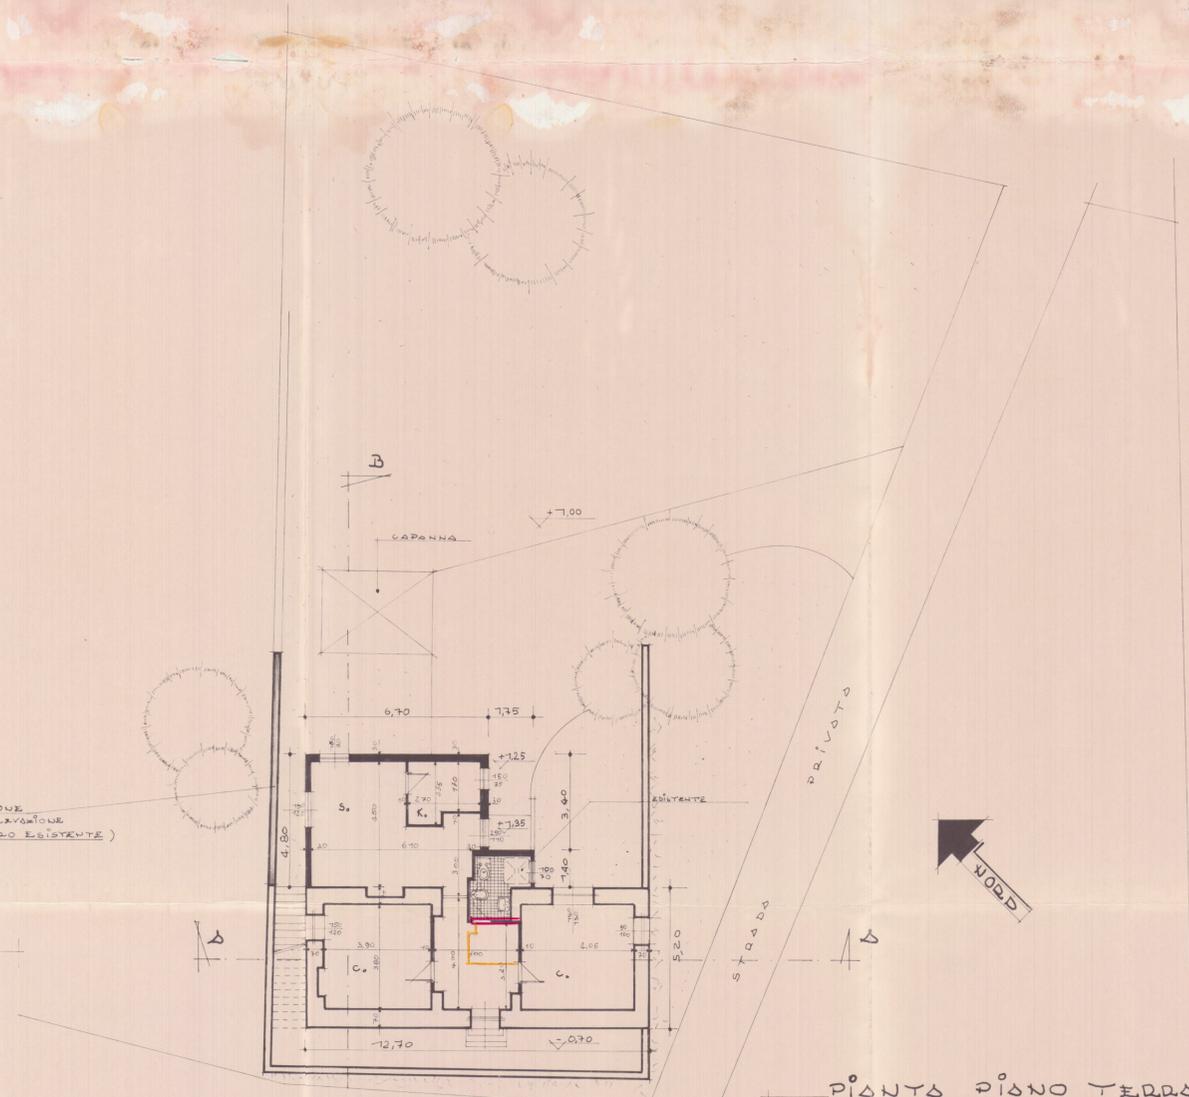


PIANTA PIANO TERRA

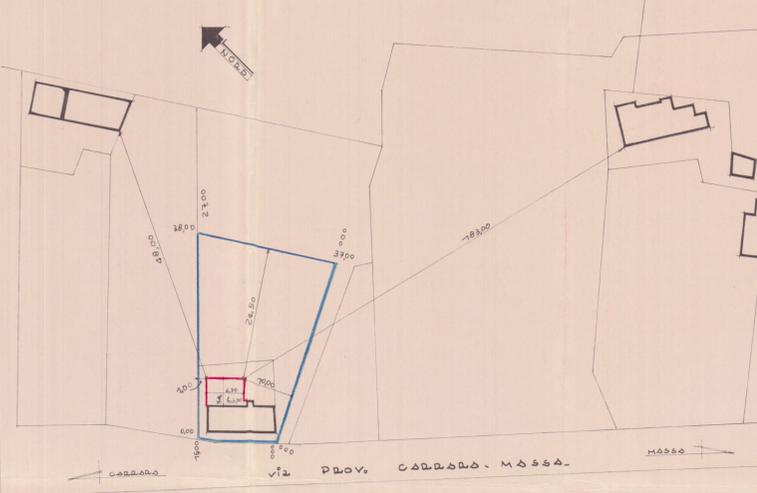

UBICAZIONE

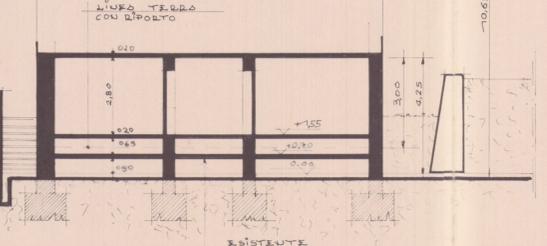

SEZIONE A-A

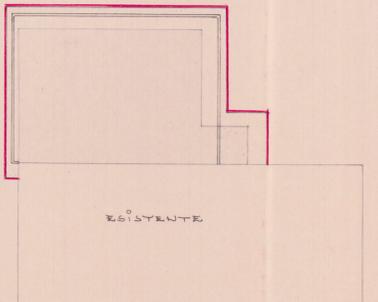

PIANTA COPERTURA