TAV. n. 2 / PLANIMETRIE **VARIANTE**

STUDIO DANI CARRARA
VIA DEGNAN n° 10

FABBRICATO B

PROGETTO DI FABBRICATO DI CIVILE ABITAZIONE IN ABBINAMENTO IN COMUNE DI CARRARA LOC. AVENZA

SCALA 1:100

PER CONTO DELLA DITTA : COVETTA S.r.l.

27 MAG. 1985

VARIANTE

APPROVATO
2 1 AGO 1985
CONTROLLATO
IL Vigile

VARIANTE
Approvata con licenza in data contrassegnata
N. 341 di prot. 14383
Carrara, li 21 AGO. 1985
L'INGEGNERE CAPO

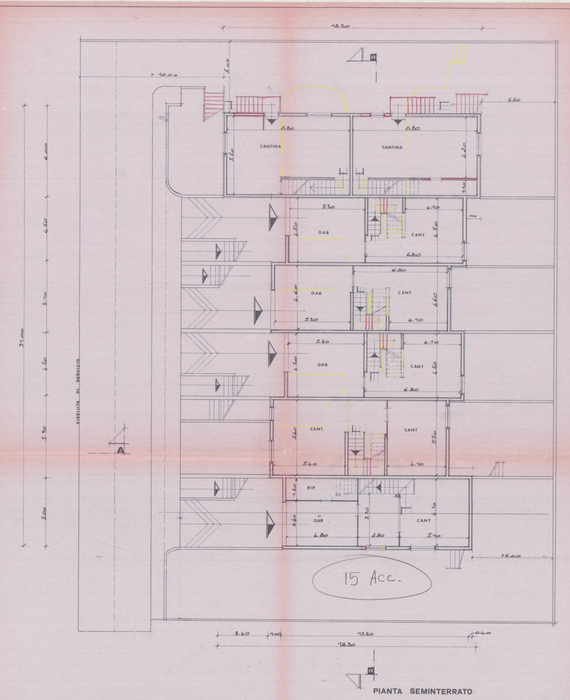

PIANTA SEMINTERRATO

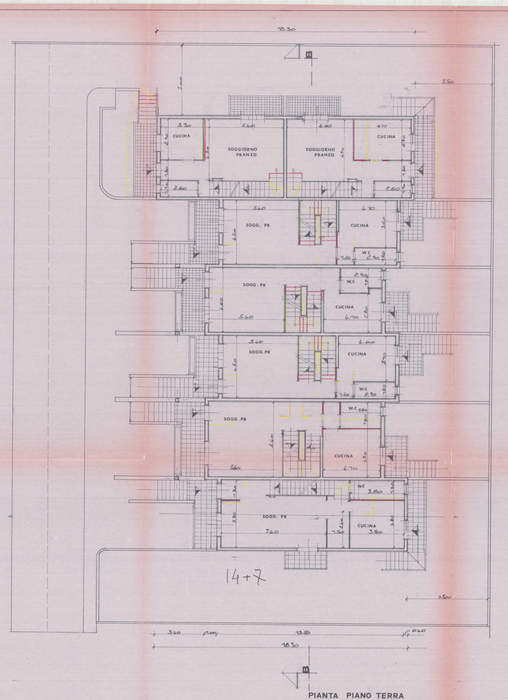

PIANTA PIANO TERRA

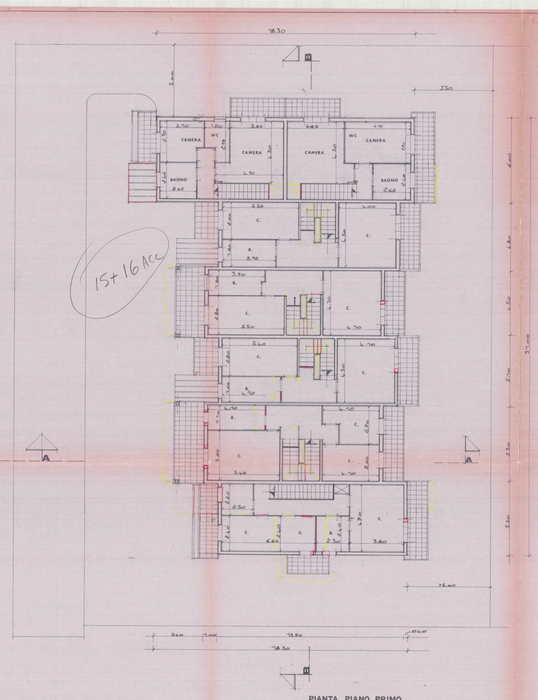

PIANTA PIANO PRIMO

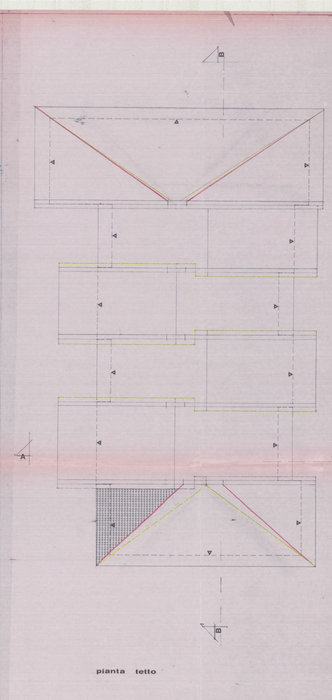

pianta tetto