




SEZIONE BB

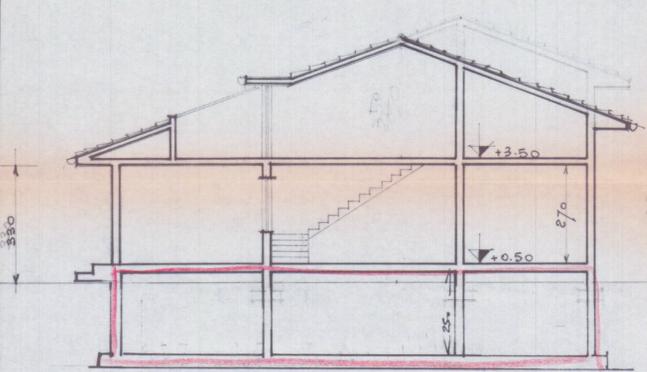


SEZIONE A-A

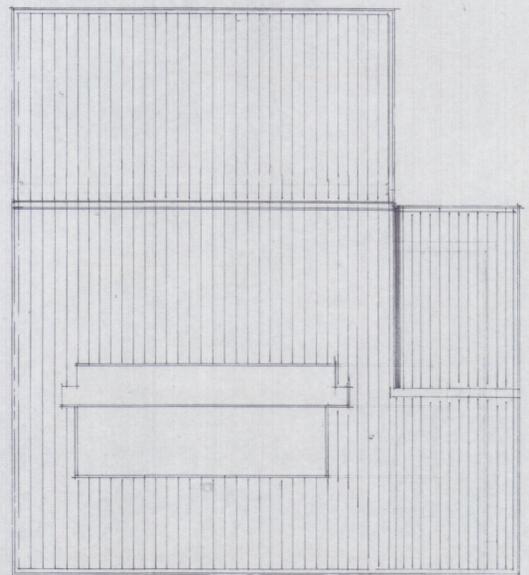


PIANTA COPERTURA

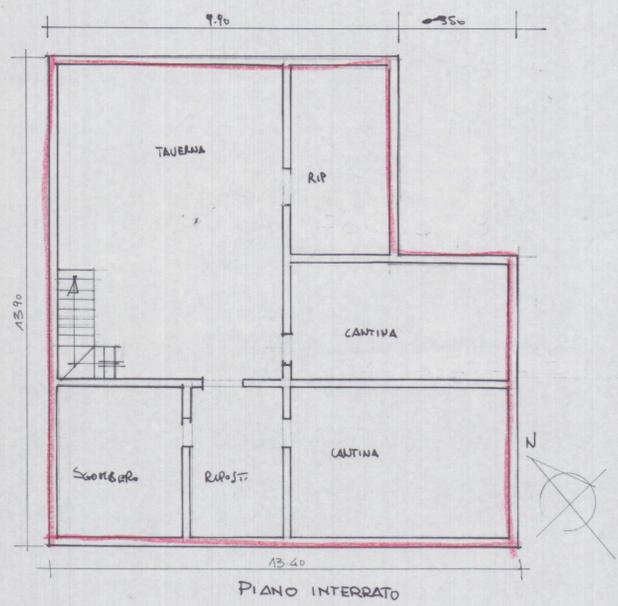

PIANO INTERRATO

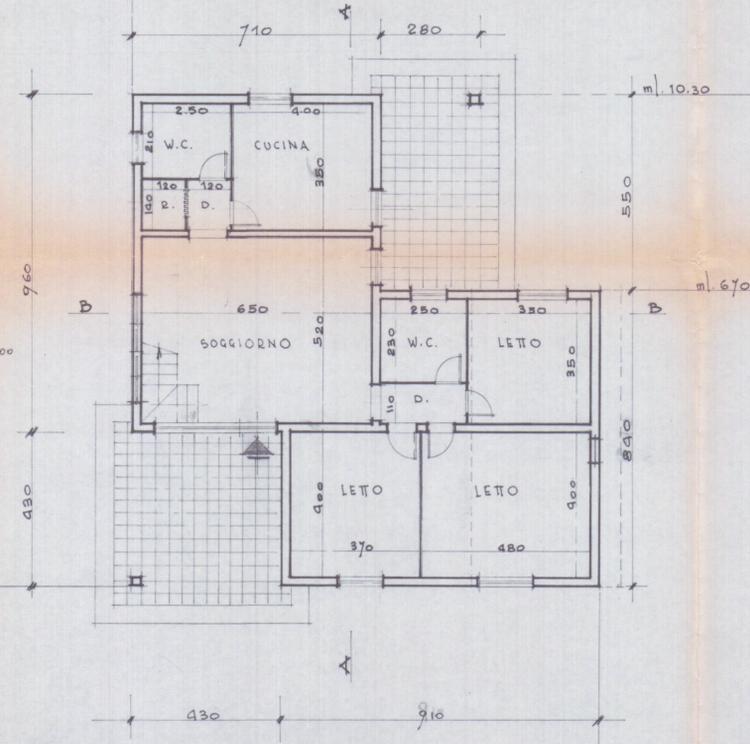

PIANTA PIANO TERRA

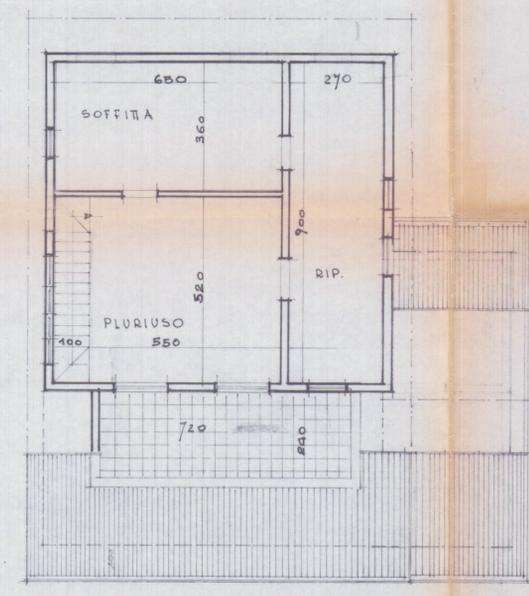

PIANTA SOTTOTETTO

SOGGIORNO	ml. 6.50 x 5.20	= mq. 33.80
CUCINA	" 3.50 x 4.00	" 14.00
W.C.	" 2.50 x 2.10	" 5.25
W.C.	" 2.50 x 2.30	" 5.75
D.	" 1.20 x 1.40 + 1.10 x 2.50	" 4.43
LETO	" 3.50 x 3.50	" 12.25
LETO	" 3.70 x 4.00	" 14.80
LETO	" 4.00 x 4.80	" 18.20
R.	" 1.20 x 1.40	" 1.68
SUP. UTILE ABITABILE		HQ. 110.16



Fp 78 map. 187 / scala 1:2000




SCALA 1:500

APPROVATO
CONTRATTATO
IL TECNICO



VARIANTE

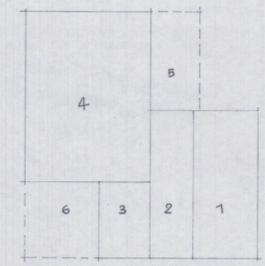

ESISTENTE

1 ml. 3.70 x 8.40 = mq. 31.08 x 3.30 = mc. 71.48 VOLUME ESISTENTE
h. MEDIA .ml (3.30+4.50):2= ml. 3.80

PROGETTO

- 1 mq. 31.08 x 1.00 = mc. 31.08
- 2 ml. 2.60 x 8.40 = mq. 21.84 x 3.80 = mc. 82.99
- 3 ml. 2.80 x 4.30 = mq. 12.04 x 3.80 = mc. 45.75
- 4 ml. 7.10 x 9.60 = mq. 68.16 x 3.80 = mc. 259.00

SUP. COP. TOTALE

HQ. 123.12 HC 418.82 VOLUME DI PROGETTO
PORTICO HC 490.66 VOL. TOTALE COMPRESO ESISTENTE

- 5 ml. 2.80 x 5.50 = mq. 15.40 x 3.30 = mc. 50.82
- 6 ml. 4.30 x 4.30 = mq. 18.49 x 3.30 = mc. 61.01

SOMMARIO HC 118.83 : 3 = HC 37.27 VOL. PORTICO (1/3)

STUDIO ASSOCIATO
GEOM. GIUSEPPE GIANFRANCHI
GEOM. ROBERTO MARTELLI

COM. 514.
AMBROGI PIETRINO MILVIO.

AMPLIAMENTO FAB. AD USO
CIVILE ABITAZIONE

TAV. 1

PIANTE - SEZIONI - PLANIMETRIE e SCHEMI.

SCALA. 1:100. 1:500. 1:2000.

Loc. BATILANINO

ZONA RURALE

5 LUG 1989