



STUDIO TECNICO
 GEOM. FERDINANDO BACCHINI
 Via Avenza-Sarzana 36/bis-tel. 51321
 54031 AVENZA (Carrara)

PROGETTO di costruzione di manufatto
 ad uso deposito per attività artigianale ;
 LOC. Melara Via Piave
 Prop. GERINI LUCIO


TAV.

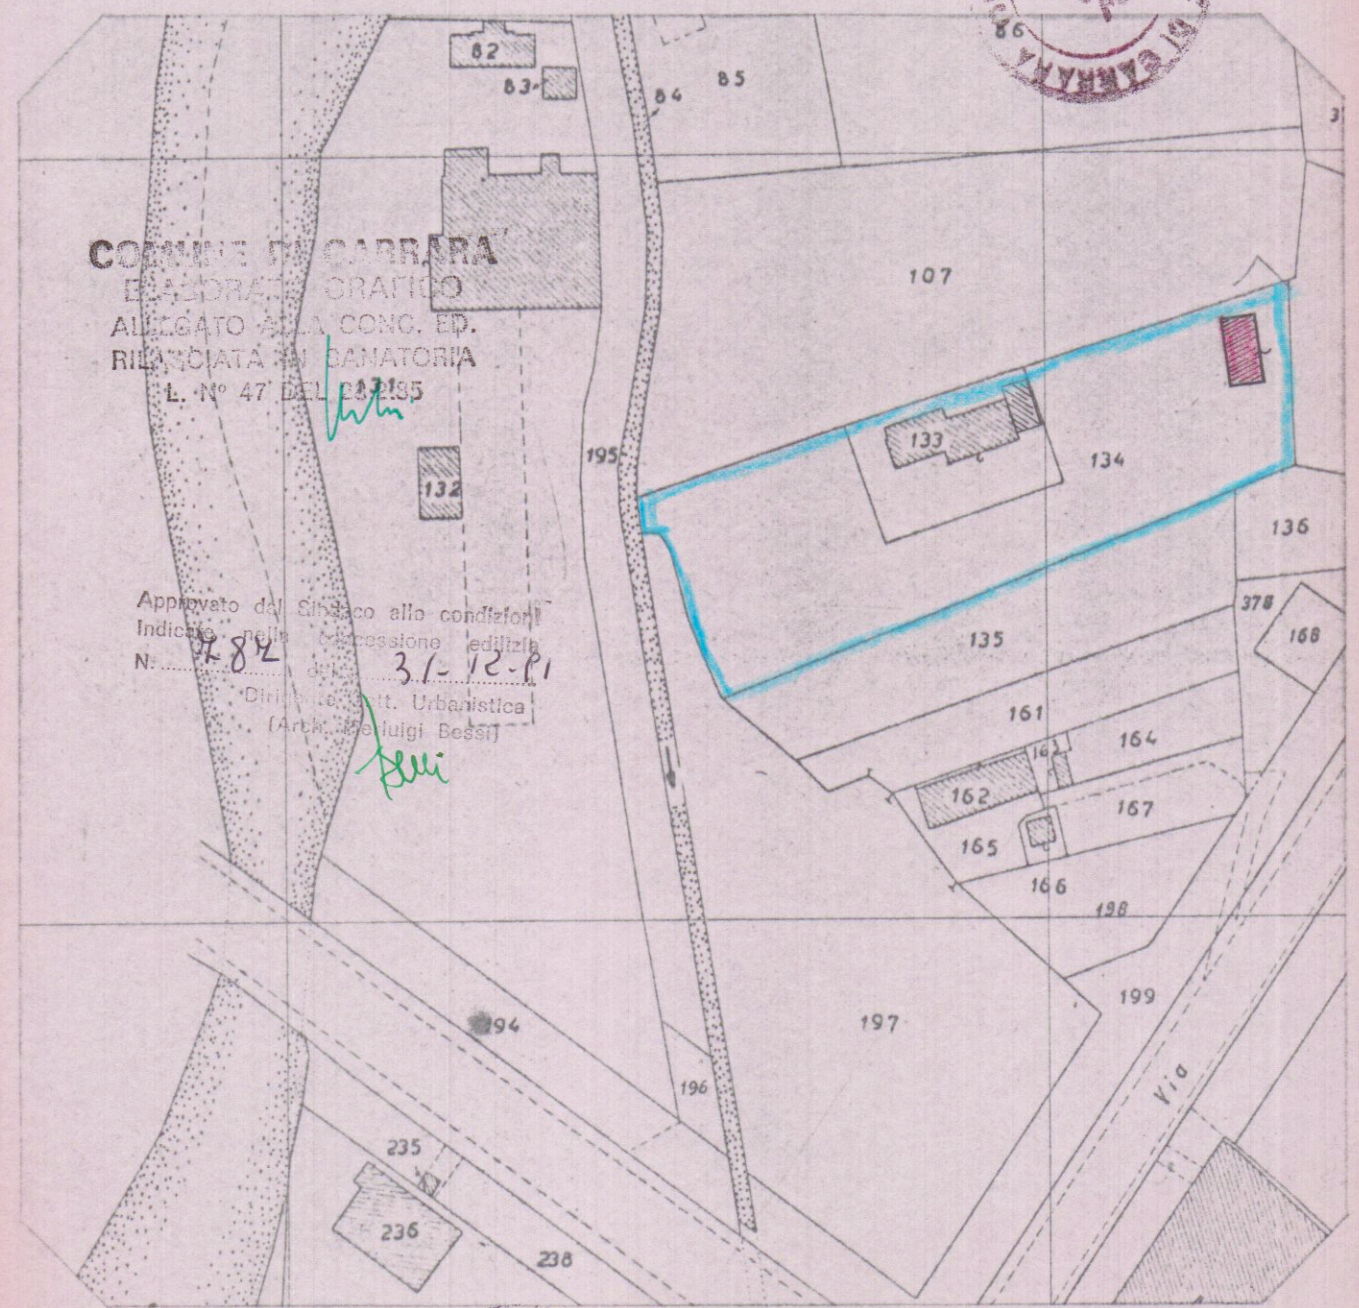


STRALCIO DELLA MAPPA CATASTALE
 F.65 DI CARRARA SCALA 1:1000

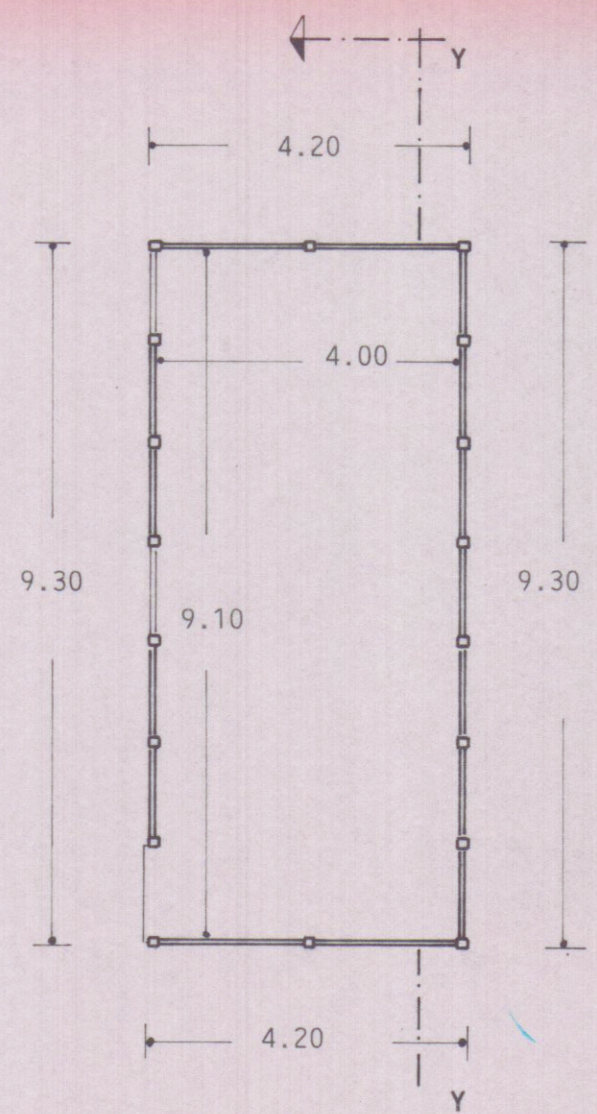


PIANTA PIANO TERRA

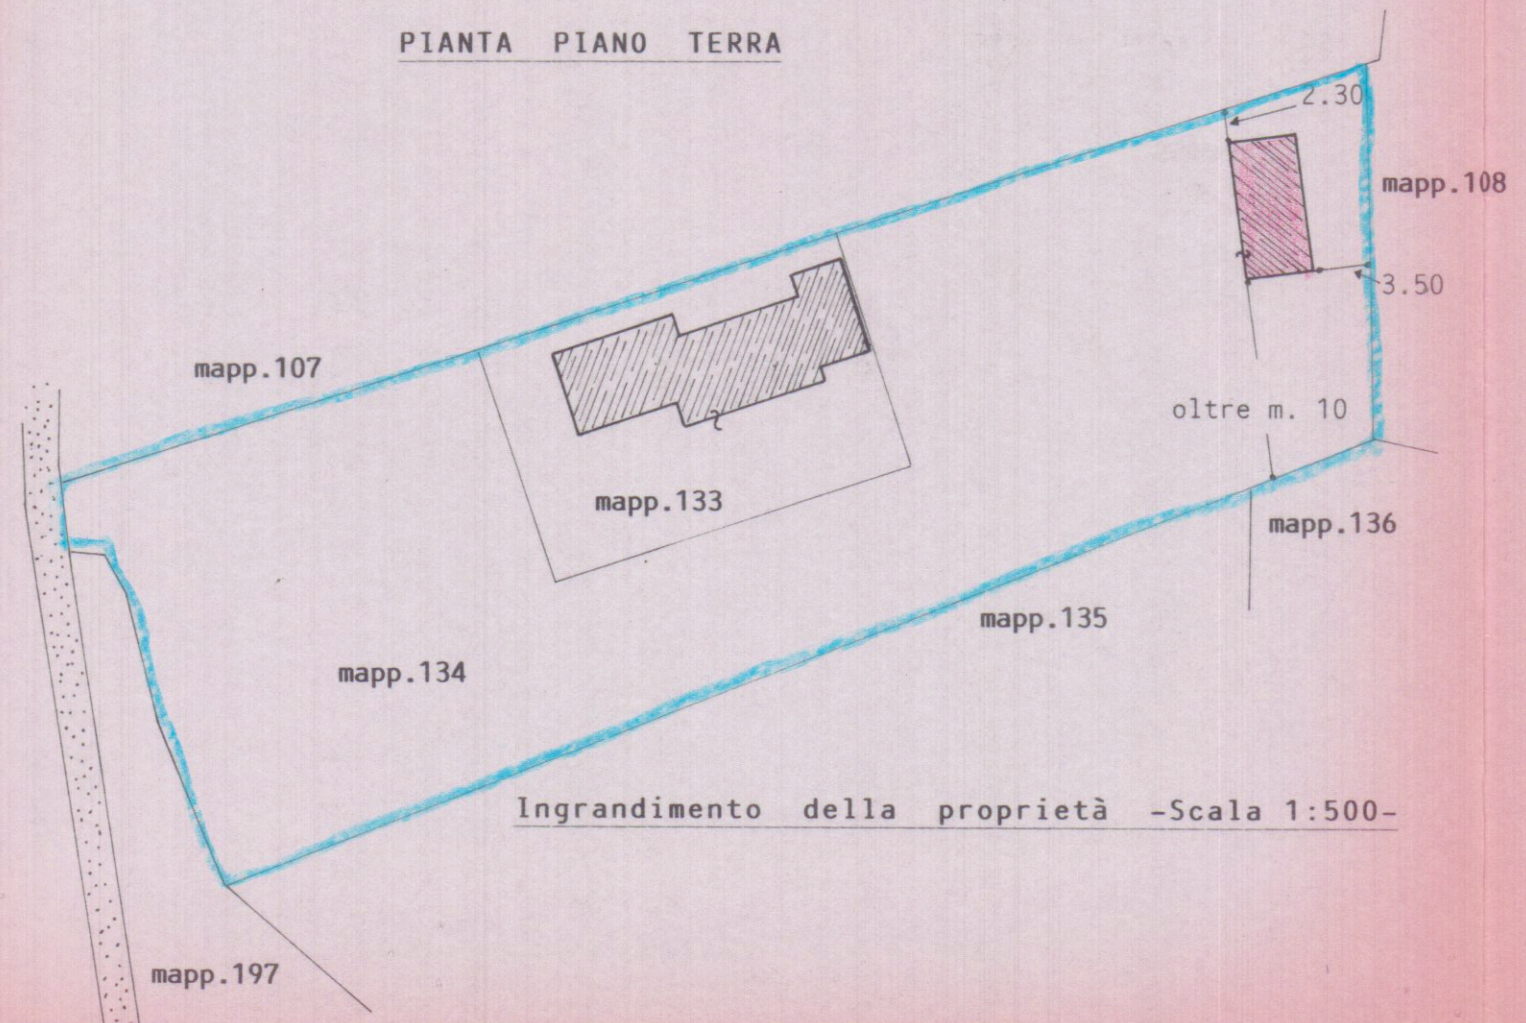


Ingrandimento della proprietà -Scala 1:500-

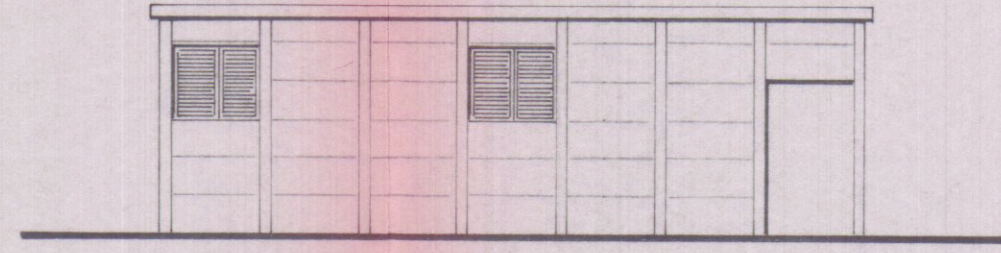


PROSPETTO OVEST

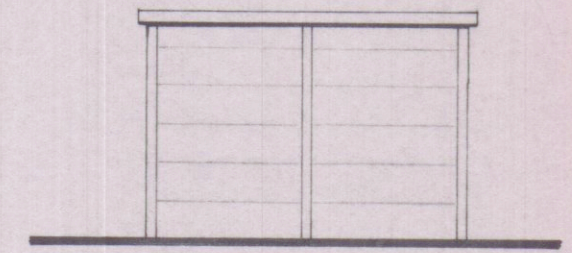


PROSPETTO NORD

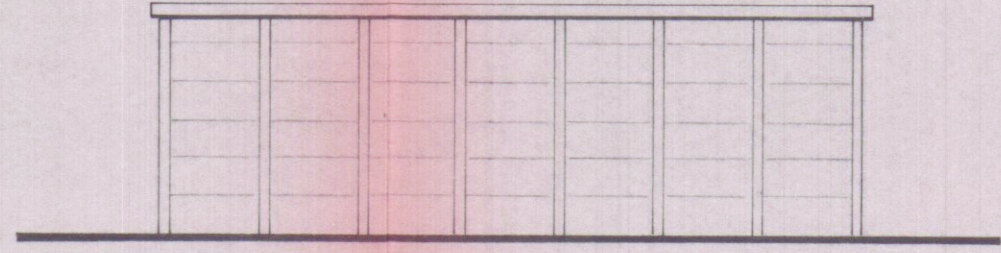

PROSPETTO EST

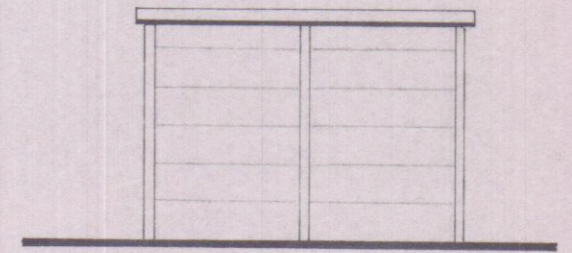

PROSPETTO SUD

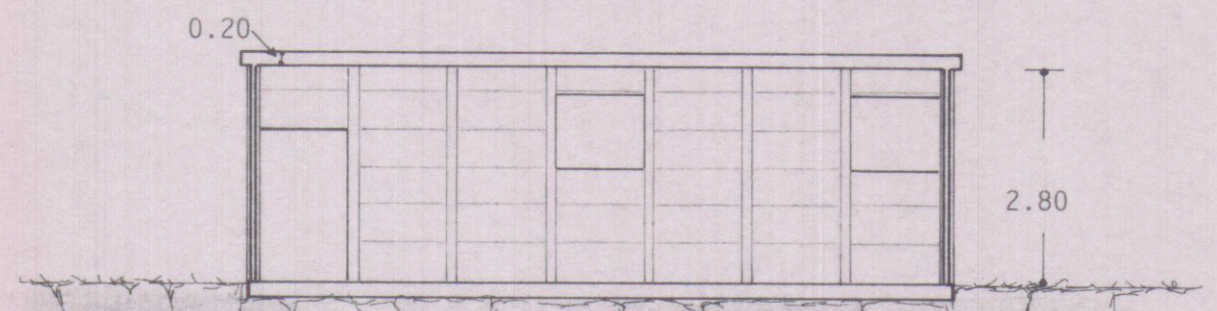

SEZIONE Y-Y