


Pianta COPERTURA


SCHEMA SUPERFICIE ILLUMINANTI

Nr.	Locale	Dimensione Massima ml	Sup. bin. porte mq.	e finestre	Sup. mq.	Sup. aero-ill. 1/8 min. mq.	Esito
1	Sogg.-cuc.	4,20 x 5,20	21,22	0,95 x 2,35 0,95 x 1,60	3,75	2,66	Verificato
2	Camera m.	4,05 x 3,65	17,03	0,95 x 2,35	2,23	2,13	Verificato
3	Camera s.	3,05 x 2,75	9,05	0,95 x 2,50	2,38	1,13	Verificato
4	Bagno	2,70 x 1,70	4,06		0,00	0,51	Non Verificato
5	Ing.-dis.	2,80 x 1,10	4,00		0,00	0,50	Non Verificato
6	Soffitta	4,20 x 5,20	17,36	0,90 x 0,90	0,81	2,17	Non Verificato
7	Gioco B.	3,00 x 4,90	14,43	0,90 x 0,90	0,81	1,80	Non Verificato
8	Stend.-Lav.	3,65 x 3,20	11,67	0,90 x 0,90	0,81	1,46	Non Verificato
9	Bagno	2,05 x 1,75	3,60		0,00	0,45	Non Verificato


Per i locali 4-5-6-7-8 - 9 non è necessario che le sup. minime aeroilluminanti siano verificate.

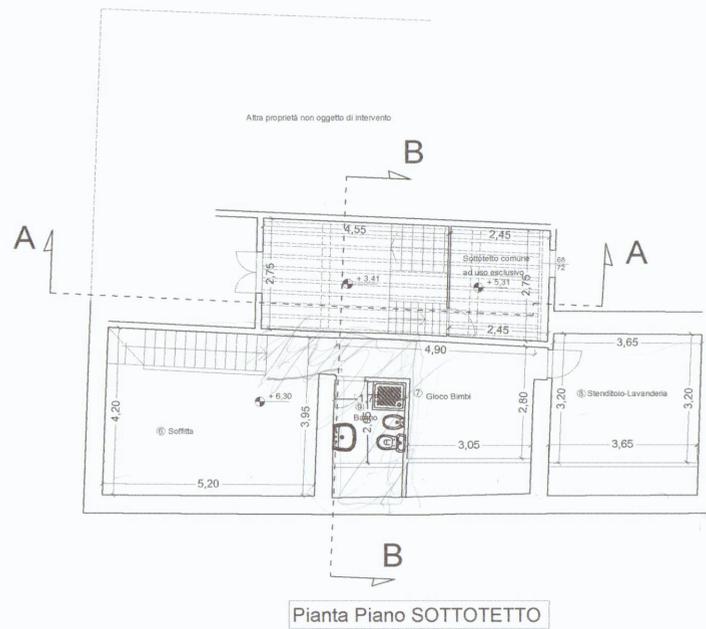


Pianta Piano SOTTOTETTO

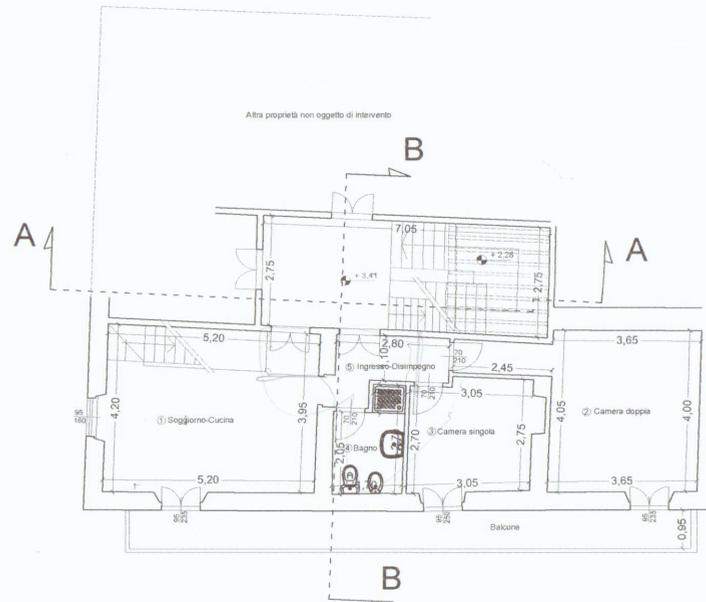


Pianta Piano PRIMO

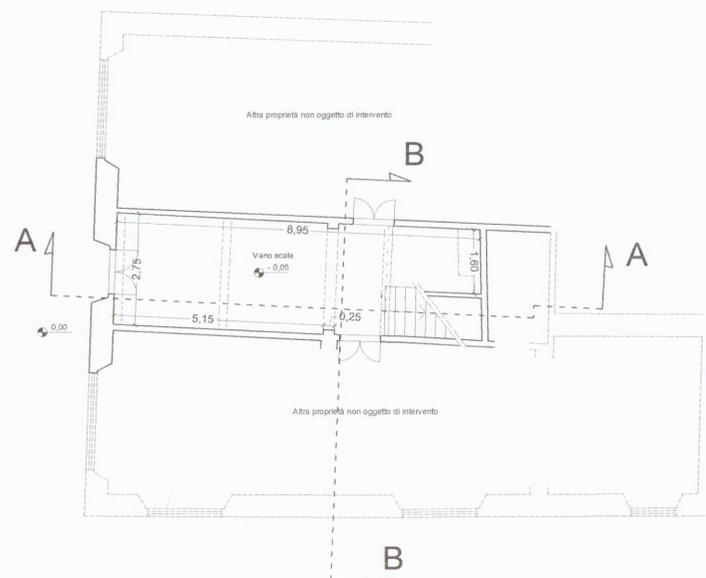


Pianta Piano TERRA

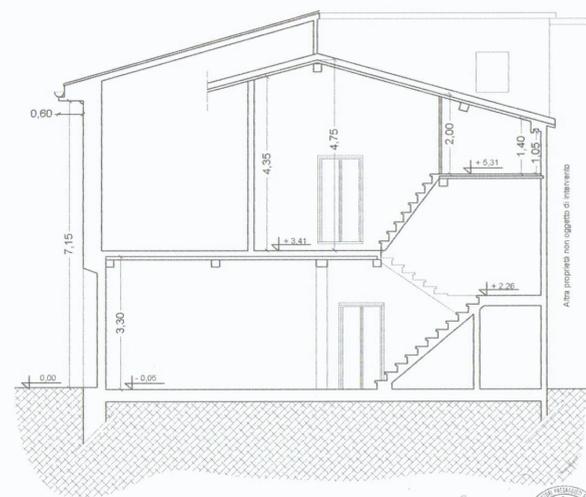

Sezione A-A

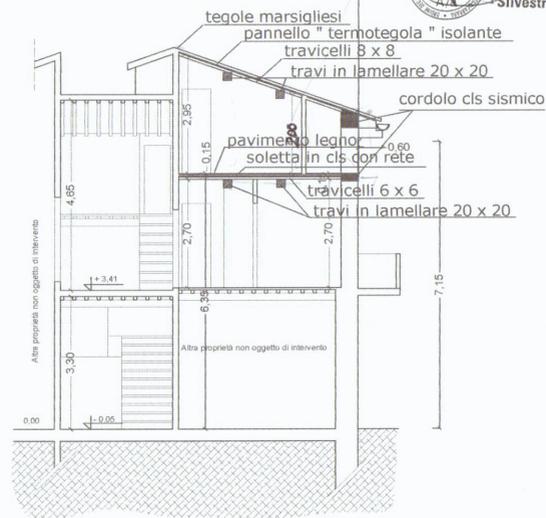

Sezione B-B

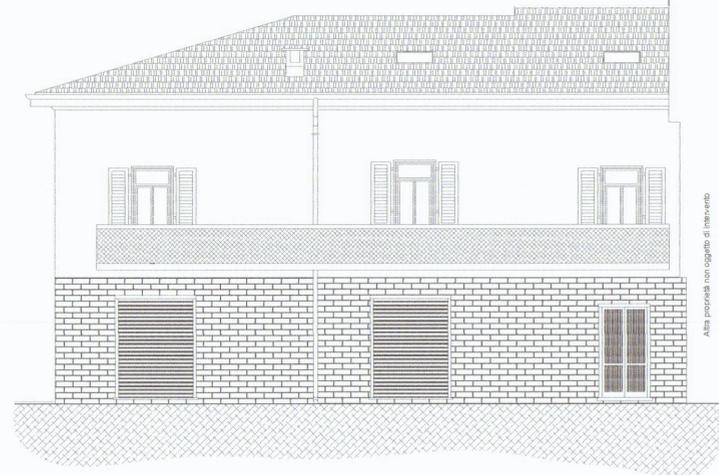

Prospetto EST



Prospetto SUD

Arch. **TELARA SILVESTRO**
C.F. TLR SVS 44R25 B832N
Carrara, Piazza 2 Giugno, 14 -
Tel. 3407193154
E-mail: telaradelcarlo@tin.it

COMUNE di CARRARA (MS)
Frazione: Avena
Località: Nazzano

DITTA: BRIZZI GIORGIA Carrara, piazza L. Giorgi, 18 -
C.F. BRZ GRG 37B55 B832Q

OGGETTO: Intervento di ristrutturazione edilizia r3

CONTENUTO: PIANTE - PROSPETTI - SEZIONI STATO DI PROGETTO

ESTRATTO CATASTALE 1:1000

SCALA 1:100
FOGLIO 83
MAPP. 93 SUB. 10
TAVOLA 02

SPAZIO PER L'APPROVAZIONE IL TECNICO

Architetto **TELARA SILVESTRO**

Arch. Silvestro Telara

CARRARA, Luglio 2008