LEGENDA

7 INGRESSO
8 PORTICO

10 BOX
11 RIPOSTIGLIO
12 LOCALE CONTATORI

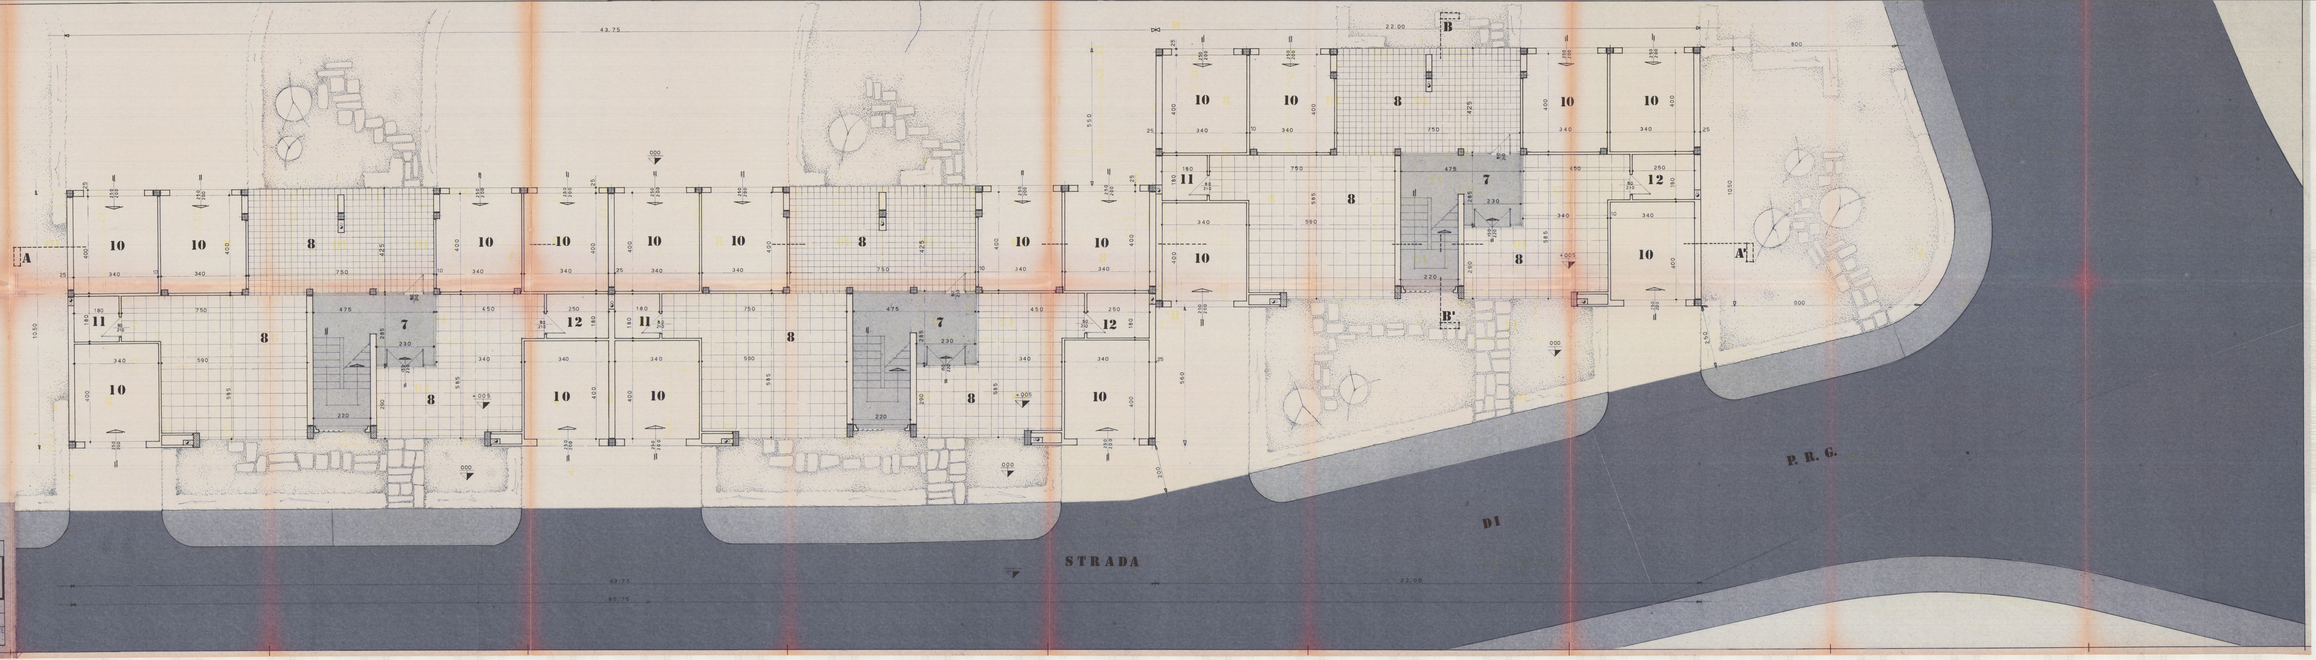

COOPERATIVA EDILIZIA APUANA "SAN LUCA 2°"

APPROVATO
20 mag. 1982
CONTROLLATO

19 AGO 1981

COMUNE DI CARRARA
COMPRENSORIO P.E.E.P. BONASCOLA

COOPERATIVA EDILIZIA APUANA "SAN LUCA 2°"	scala 1:50	data
	elaborato Pianta Piano Terreno	tav. 2
EDIFICIO PER CIVILE ABITAZIONE		prop.
		dis.