

Variante Finale a Concessione edilizia n°84 del 12/10/2002
 di edificio ad uso civile abitaz. tipo bifamiliare .
 PROPRIETA' : Salvini Vittorio-M.S.F. immobiliare



STUDIO DI ARCHITETTURA
 MENCONI

STATO di PROGETTO
 OGGETTO : PIANTE SEZIONI
 SCALA 1: 100
 SCALA 1: 500
 DATA: 06/10/2004
 DIS.
 TAV.
 2




TITOLO TABELLA - RAPP. AEROLINIUM. UNITA' IMMOB. A				TITOLO TABELLA - RAPP. AEROLINIUM. UNITA' IMMOB. B											
COODIC.	DESCR.	VANO	ALTEZZA M.	AREA NETTA	VOLUME	SUP. RL.	AREA / S.L.	COODIC.	DESCR.	VANO	ALTEZZA M.	AREA NETTA	VOLUME	SUP. RL.	AREA / S.L.
PiANO INTERRATO															
1A	CANTINA	2,5	29,2	73	0,72	40,5		1B	CANTINA	2,5	29,2	73	0,72	40,5	
2A	CANTINA	2,5	41,61	104,02	0,72	57,8		2B	CANTINA	2,5	41,61	104,02	0,72	57,8	
PiANO TERRA															
3A	LOGGIA	2,7	14,55	42,8	4,14	3,51		3B	LOGGIA	2,7	14,55	42,8	4,14	3,51	
4A	SOGG-PRANZ	2,7	36,7	95,34	6,72	5,47		4B	SOGG-PRANZ	2,7	36,7	95,34	6,72	5,47	
5A	BAGNO	2,4	4,08	9,80	1,54	2,44		5B	BAGNO	2,4	4,08	9,80	1,54	2,44	
PiANO PRIMO															
6A	BAGNO	2,7	5,1	13,77	1,26	4,04		6B	BAGNO	2,7	5,1	13,77	1,26	4,04	
7A	CAMERA	2,7	9,15	24,7	3,84	2,38		7B	CAMERA	2,7	9,15	24,7	3,84	2,38	
8A	SCALA	2,7	9,80	26,73	3,84	2,57		8B	SCALA	2,7	9,80	26,73	3,84	2,57	
9A	CAMERA	2,7	10,35	27,94	2,9	3,56		9B	CAMERA	2,7	10,35	27,94	2,9	3,56	
10A	CAMERA MATR	2,7	16,80	44,80	3,84	4,32		10B	CAMERA MATR	2,7	16,80	44,80	3,84	4,32	
11A	LOC. CALD.	2,4	4,0	8,8	0,98	4,08		11B	LOC. CALD.	2,4	4,0	8,8	0,98	4,08	
PiANO SOTTOTERRATO															
12A	LOC. SOGMB.	2,1	3,76	7,90	0,98	1,79		12B	LOC. SOGMB.	2,1	3,76	7,90	0,98	1,79	
13A	SOFFITTA	2,08	42,36	87,26	2,34	14,40		13B	SOFFITTA	2,08	42,36	87,26	2,34	14,40	
14A	LOC. SOGMB.	1,9	4,48	8,50	0,36	12,4		14B	LOC. SOGMB.	1,9	4,48	8,50	0,36	12,4	


TABELLA RASSUNTIVA SUPERFICI E VOLUMI	
VOLUME TOTALE MC.50742 - MC. 1014	
ESCL. CONSENTITA MQ. 87500 SQ. - 2025,5 SQ. MAX MQ.250	
ESCL. D. PROGETTO 124.626Z - MQ.249,2	
SUPERFICIE COPERTA CONSENTITA MQ. 87500 - MQ.75	
SUPERFICIE COPERTA DI PROGETTO: MQ.10.315,5 - MQ.158,6	

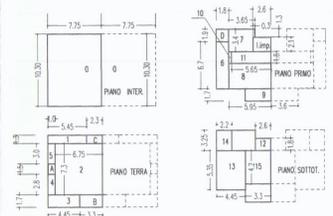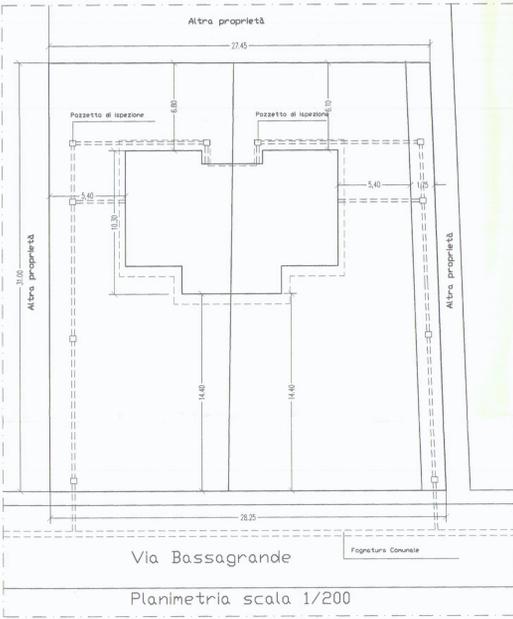


SCHEMA VOLUMI Unità Immo. B						
COODIC.	DIMENS.	ALTEZZA M.	SQ.	LOGGE	AREA	VOLUME
PiANO INTERRATO						
0 INT	17,25x42,30	2,50	730,02		186,56	
PiANO TERRA						
1B	1,3x5,45	3,5	7,08		24,78	
2B	6,75x1,5	3,5	48,37		172,44	
3B	14,4x1,7	3,5	7,26		25,46	
4B	2,8x4,0	3,5	2,80		9,80	
5B	3,0x4,0	3,5	3,0		10,50	
6B	4,1x5,0x0,0	3,5	1,50	1,50	5,25	18,375
7B	3,3x4,1	3,5	5,61	5,61	19,635	6,54
8B	2,3x4,1	3,5	2,99	2,99	10,4675	3,49
PiANO PRIMO						
9B	6,7x1,8	3,0	12,06		36,18	
10B	3,6x4,4x4,6x5,0	3,0	16,38		49,17	
11B	3,4x5,95	3,0	20,23		60,69	
12B	1,7x3,8	3,0	6,12		18,36	
13B	1,8x2,2	3,0	0,36		1,08	
14B	14,6x4,8	3,0	10,17		30,51	
15B	2,6x2,1	2,4	5,46		16,38	
16B	1,8x4,9	3,0	3,42		10,27	3,42
PiANO SOTTOTERRATO						
17B	2,6x1,8	3,0	4,68		14,04	
18B	4,4x5,35	3,0	23,80		71,40	
19B	2,2x2,5	3,0	7,25		21,75	
20B	4,2x3,1	3,0	13,06		39,18	
TOTALE			130,43		395,43	
LOGGE			5,61		16,38	
TOTALE			124,82		379,05	

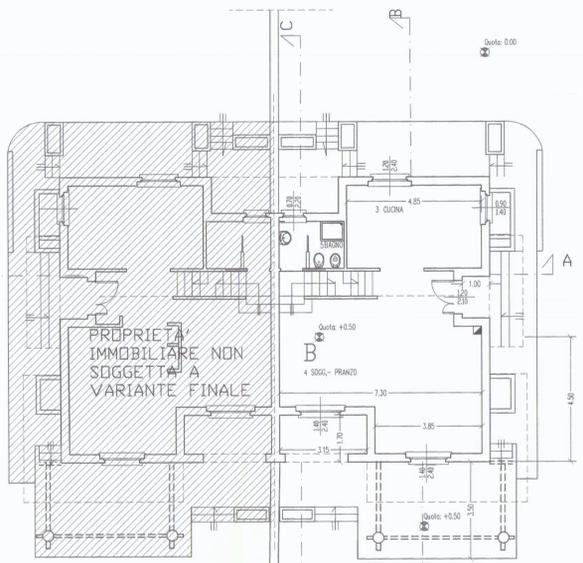

SEZIONE C-C

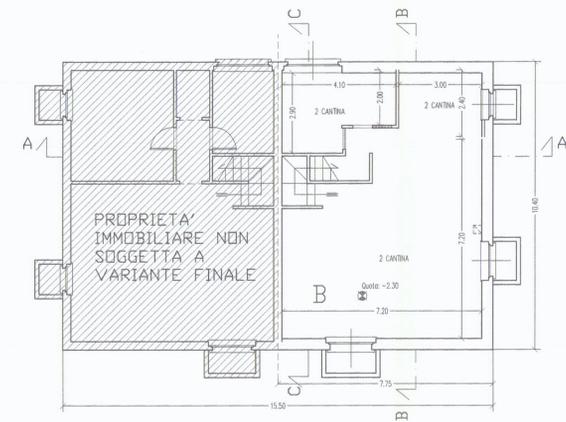


PIANTA PIANO INTERRATO

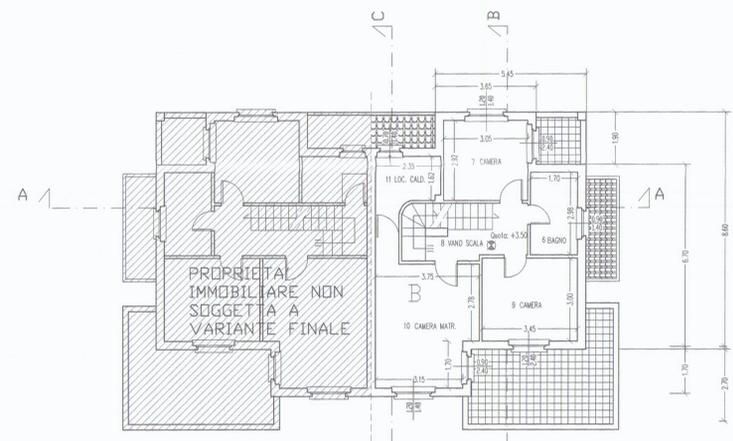


PIANTA PIANO PRIMO




SEZIONE B-B

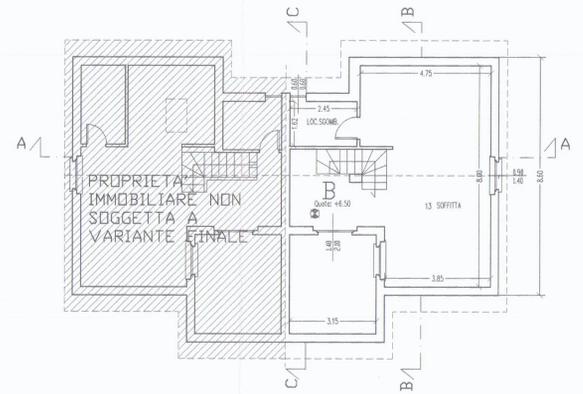

PIANTA PIANO SOTTOTETTO

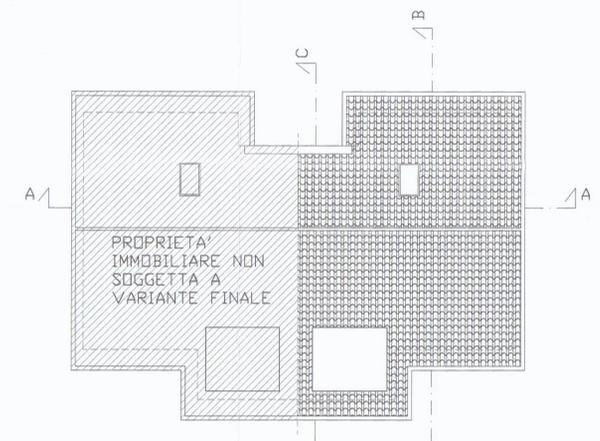

PIANTA COPERTURA

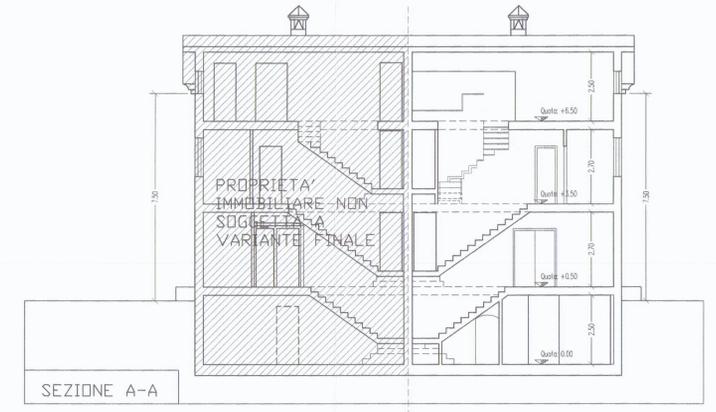

SEZIONE A-A