

COMUNE DI CARRARA

PROVINCIA DI MASSA CARRARA

31 OTT. 2018

Committente
MASSARI GIACOMO

RISTRUTTURAZIONE EDILIZIA RICOSTRUTTIVA
con demolizione parziale e cambio di destinazione d'uso
del complesso edilizio sito in Corso Rosselli 10

Il progettista:
Geom. Andrea ZANOBINI
Via Melara 45
54033 CARRARA

Oggetto
STATO DI PROGETTO
PIANTE - PROSPETTI - SEZIONI

Tavola
4


Data **29.10.2018** Aggiornamento Scala **1:100**

Il Progettista La Committenza


APPROVATO

COMUNE DI CARRARA
SPORTELLO UNICO PER L'EDILIZIA
Approvato dal Dirigente alle condizioni
indicate nel permesso di costruire
n. 3 del 4/10/2019
elaborato grafico Tav. 4/15 - esaminate
dal Nucleo Valutazione del 10/11/18
Il Responsabile del Procedimento
(Maurizio Cecchi/Martino)

PIANTA PIANO TERRA

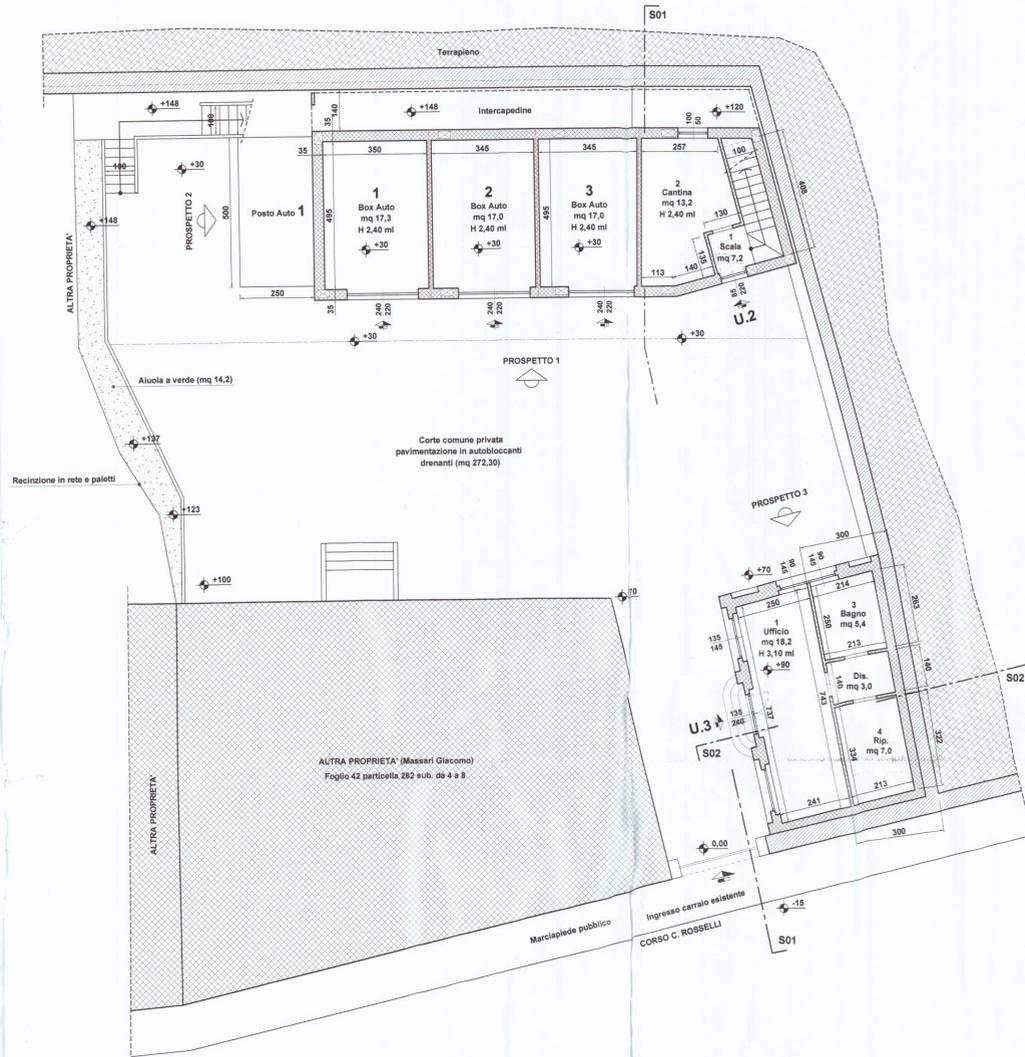

PIANTA PIANO PRIMO

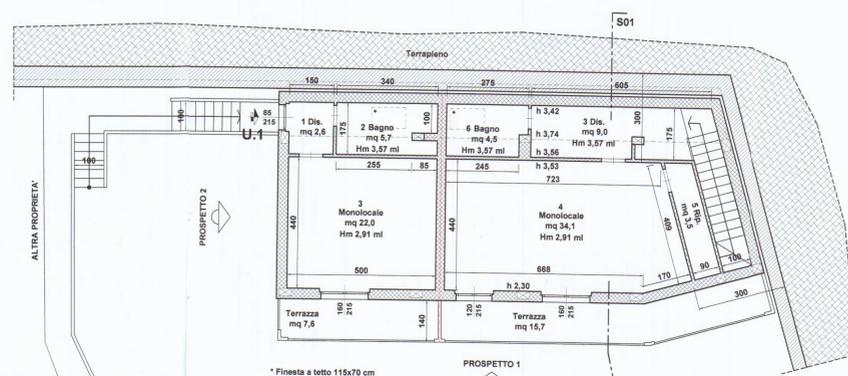

Unità 1
SUPERFICIE AEROILLUMINANTE

LOCALE	SUP. LOCALE	SUP. FINISTRATE a parete	SUP. FINISTRATE a soffitto	RAPPORTO
1 Disimpegno	2,6	1,82	-	1/1,42
2 Bagno	5,7	-	0,80	1/7,12
3 Monolocale	22,0	3,44	-	1/6,39
Totale	Mq 30,3			


Unità 2
SUPERFICIE AEROILLUMINANTE

LOCALE	SUP. LOCALE	SUP. FINISTRATE a parete	SUP. FINISTRATE a soffitto	RAPPORTO
1 Vano scala	7,2	1,87	-	1/3,85
1 Cantina	13,2	0,80	-	1/26,4
3 Disimpegno	3,0	-	-	-
4 Monolocale	34,1	6,02	-	1/5,66
5 Ripostiglio	3,5	-	-	-
6 Bagno	4,5	-	0,80	1/5,62
Totale	Mq 71,6			


Unità 3
SUPERFICIE AEROILLUMINANTE

LOCALE	SUP. LOCALE	SUP. FINISTRATE a parete	SUP. FINISTRATE a soffitto	RAPPORTO
1 Ufficio	18,2	8,48	-	1/2,15
2 Disimpegno	3,0	-	-	-
3 Bagno	5,4	1,30	-	1/4,15
4 Ripostiglio	7,0	-	-	-
Totale	Mq 33,6			


PROSPETTO 3

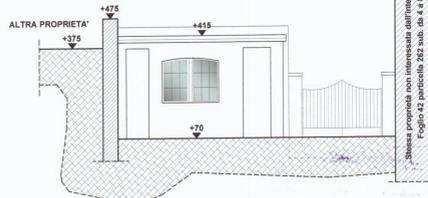


PROSPETTO 1

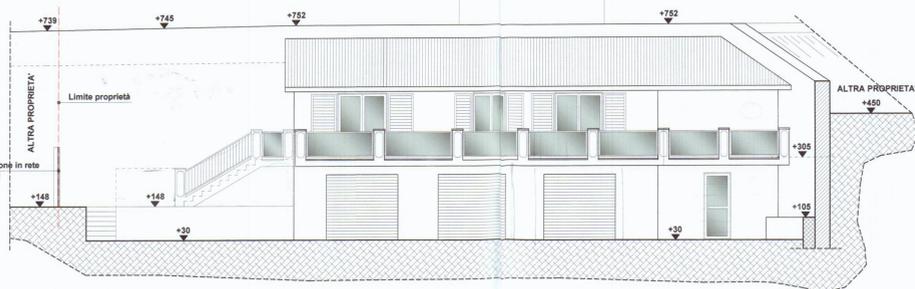


SEZIONE S01

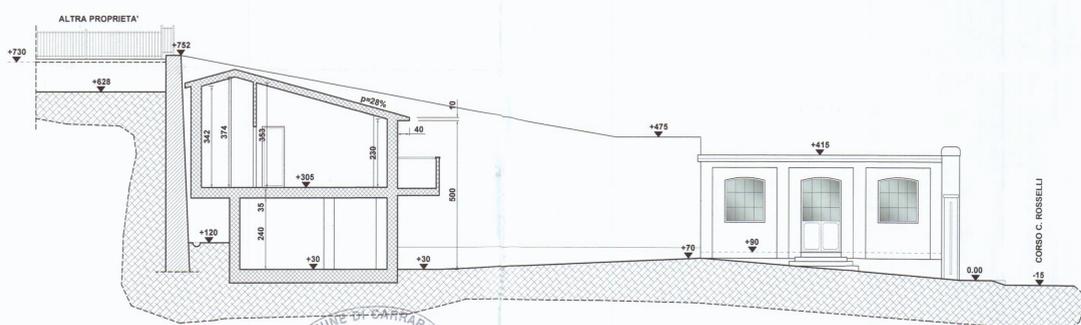


PROSPETTO 2

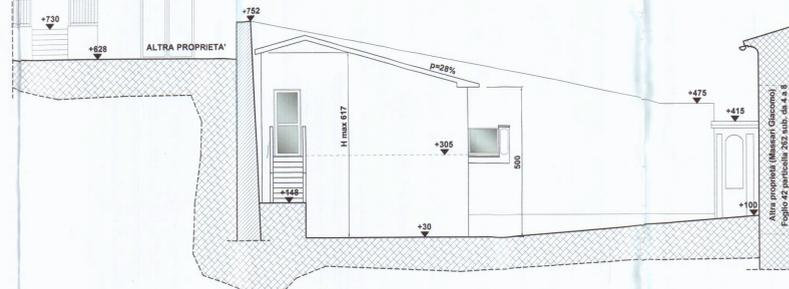

SEZIONE S02

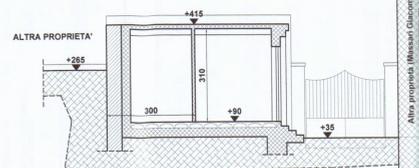

PIANTA COPERTURA

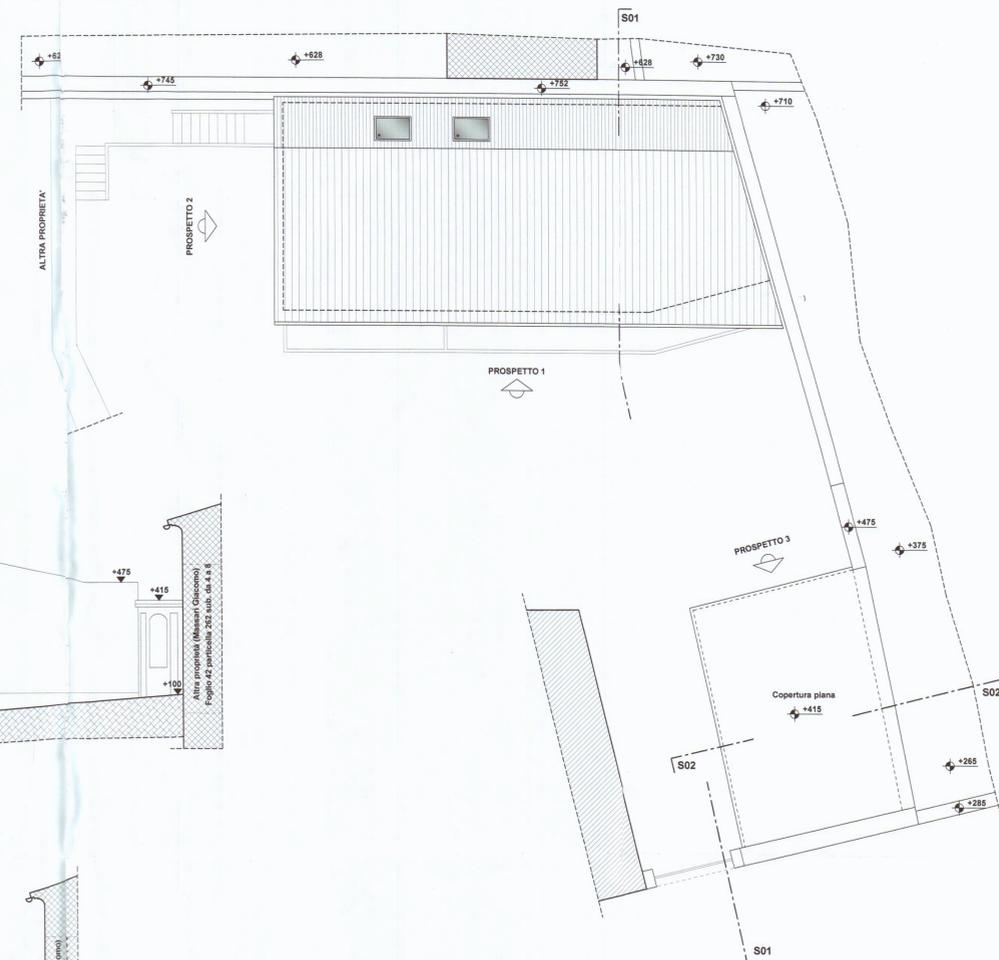

COMUNE DI CARRARA
31 OTT. 2018