3 MAR 1983

PROGETTO DI RISTRUTTURAZIONE E CONVERSIONE DI UN FABBRICATO, AD USO MAGAZZINI CONTENUTO NELLO STABILIMENTO CARBOGAS DI AVENZA (PART. Nº 172 FOGLIO Nº 105 DEL N.C.E.U.)

VIALE AVENZA MARE - PROPRIETA CARBOGAS SpA

STATO DI PROGETTO FABBR. (A) TAV. Nº 1/A

CARBOGAS S.p.A.
Amministratore Unico
Ing. A. Gandolfi

Approvato dalla Commissione Edilizia nella seduta del 16 GIU 1983
Il Segretario

TORRENTE CARRIONE

VIALE AVENZA MARE

CARBOGAS

APPROVATO
16 GIU 1983
Il Sindaco

PLANIMETRIA GENERALE SCALA 1:1000

PROGETTISTA: Coli Gianfranco ingegnere
Via Lagaldani, 13
Marina di Carrara

PLANIMETRIA SCALA 1:200

"PIANTA PIANO TERRA"

"PROSPETTO EST"

"PROSPETTO OVEST"

"PROSPETTO NORD"

"PROSPETTO SUD"

"PIANTA COPERTURA"

"SEZ AA"

"SEZ BB"

CALCOLO VOLUMI FUORI TERRA

SITUAZIONE DI PROGETTO

SITUAZIONE ESISTENTE

PIANO TERRENO

1/ (S1+S2+S3+S4+S5+S6+S7+S8+S9+S10+S11+S12+S13+S14+S15+S16+S17+S18+S19+S20+S21+S22+S23+S24+S25+S26+S27+S28+S29+S30+S31+S32+S33+S34+S35+S36+S37+S38+S39+S40+S41+S42+S43+S44+S45+S46+S47+S48+S49+S50+S51+S52+S53+S54+S55+S56+S57+S58+S59+S60+S61+S62+S63+S64+S65+S66+S67+S68+S69+S70+S71+S72+S73+S74+S75+S76+S77+S78+S79+S80+S81+S82+S83+S84+S85+S86+S87+S88+S89+S90+S91+S92+S93+S94+S95+S96+S97+S98+S99+S100+S101+S102+S103+S104+S105+S106+S107+S108+S109+S110+S111+S112+S113+S114+S115+S116+S117+S118+S119+S120+S121+S122+S123+S124+S125+S126+S127+S128+S129+S130+S131+S132+S133+S134+S135+S136+S137+S138+S139+S140+S141+S142+S143+S144+S145+S146+S147+S148+S149+S150+S151+S152+S153+S154+S155+S156+S157+S158+S159+S160+S161+S162+S163+S164+S165+S166+S167+S168+S169+S170+S171+S172+S173+S174+S175+S176+S177+S178+S179+S180+S181+S182+S183+S184+S185+S186+S187+S188+S189+S190+S191+S192+S193+S194+S195+S196+S197+S198+S199+S200+S201+S202+S203+S204+S205+S206+S207+S208+S209+S210+S211+S212+S213+S214+S215+S216+S217+S218+S219+S220+S221+S222+S223+S224+S225+S226+S227+S228+S229+S230+S231+S232+S233+S234+S235+S236+S237+S238+S239+S240+S241+S242+S243+S244+S245+S246+S247+S248+S249+S250+S251+S252+S253+S254+S255+S256+S257+S258+S259+S260+S261+S262+S263+S264+S265+S266+S267+S268+S269+S270+S271+S272+S273+S274+S275+S276+S277+S278+S279+S280+S281+S282+S283+S284+S285+S286+S287+S288+S289+S290+S291+S292+S293+S294+S295+S296+S297+S298+S299+S300+S301+S302+S303+S304+S305+S306+S307+S308+S309+S310+S311+S312+S313+S314+S315+S316+S317+S318+S319+S320+S321+S322+S323+S324+S325+S326+S327+S328+S329+S330+S331+S332+S333+S334+S335+S336+S337+S338+S339+S340+S341+S342+S343+S344+S345+S346+S347+S348+S349+S350+S351+S352+S353+S354+S355+S356+S357+S358+S359+S360+S361+S362+S363+S364+S365+S366+S367+S368+S369+S370+S371+S372+S373+S374+S375+S376+S377+S378+S379+S380+S381+S382+S383+S384+S385+S386+S387+S388+S389+S390+S391+S392+S393+S394+S395+S396+S397+S398+S399+S400+S401+S402+S403+S404+S405+S406+S407+S408+S409+S410+S411+S412+S413+S414+S415+S416+S417+S418+S419+S420+S421+S422+S423+S424+S425+S426+S427+S428+S429+S430+S431+S432+S433+S434+S435+S436+S437+S438+S439+S440+S441+S442+S443+S444+S445+S446+S447+S448+S449+S450+S451+S452+S453+S454+S455+S456+S457+S458+S459+S460+S461+S462+S463+S464+S465+S466+S467+S468+S469+S470+S471+S472+S473+S474+S475+S476+S477+S478+S479+S480+S481+S482+S483+S484+S485+S486+S487+S488+S489+S490+S491+S492+S493+S494+S495+S496+S497+S498+S499+S500+S501+S502+S503+S504+S505+S506+S507+S508+S509+S510+S511+S512+S513+S514+S515+S516+S517+S518+S519+S520+S521+S522+S523+S524+S525+S526+S527+S528+S529+S530+S531+S532+S533+S534+S535+S536+S537+S538+S539+S540+S541+S542+S543+S544+S545+S546+S547+S548+S549+S550+S551+S552+S553+S554+S555+S556+S557+S558+S559+S560+S561+S562+S563+S564+S565+S566+S567+S568+S569+S570+S571+S572+S573+S574+S575+S576+S577+S578+S579+S580+S581+S582+S583+S584+S585+S586+S587+S588+S589+S590+S591+S592+S593+S594+S595+S596+S597+S598+S599+S600+S601+S602+S603+S604+S605+S606+S607+S608+S609+S610+S611+S612+S613+S614+S615+S616+S617+S618+S619+S620+S621+S622+S623+S624+S625+S626+S627+S628+S629+S630+S631+S632+S633+S634+S635+S636+S637+S638+S639+S640+S641+S642+S643+S644+S645+S646+S647+S648+S649+S650+S651+S652+S653+S654+S655+S656+S657+S658+S659+S660+S661+S662+S663+S664+S665+S666+S667+S668+S669+S670+S671+S672+S673+S674+S675+S676+S677+S678+S679+S680+S681+S682+S683+S684+S685+S686+S687+S688+S689+S690+S691+S692+S693+S694+S695+S696+S697+S698+S699+S700+S701+S702+S703+S704+S705+S706+S707+S708+S709+S710+S711+S712+S713+S714+S715+S716+S717+S718+S719+S720+S721+S722+S723+S724+S725+S726+S727+S728+S729+S730+S731+S732+S733+S734+S735+S736+S737+S738+S739+S740+S741+S742+S743+S744+S745+S746+S747+S748+S749+S750+S751+S752+S753+S754+S755+S756+S757+S758+S759+S760+S761+S762+S763+S764+S765+S766+S767+S768+S769+S770+S771+S772+S773+S774+S775+S776+S777+S778+S779+S780+S781+S782+S783+S784+S785+S786+S787+S788+S789+S790+S791+S792+S793+S794+S795+S796+S797+S798+S799+S800+S801+S802+S803+S804+S805+S806+S807+S808+S809+S810+S811+S812+S813+S814+S815+S816+S817+S818+S819+S820+S821+S822+S823+S824+S825+S826+S827+S828+S829+S830+S831+S832+S833+S834+S835+S836+S837+S838+S839+S840+S841+S842+S843+S844+S845+S846+S847+S848+S849+S850+S851+S852+S853+S854+S855+S856+S857+S858+S859+S860+S861+S862+S863+S864+S865+S866+S867+S868+S869+S870+S871+S872+S873+S874+S875+S876+S877+S878+S879+S880+S881+S882+S883+S884+S885+S886+S887+S888+S889+S890+S891+S892+S893+S894+S895+S896+S897+S898+S899+S900+S901+S902+S903+S904+S905+S906+S907+S908+S909+S910+S911+S912+S913+S914+S915+S916+S917+S918+S919+S920+S921+S922+S923+S924+S925+S926+S927+S928+S929+S930+S931+S932+S933+S934+S935+S936+S937+S938+S939+S940+S941+S942+S943+S944+S945+S946+S947+S948+S949+S950+S951+S952+S953+S954+S955+S956+S957+S958+S959+S960+S961+S962+S963+S964+S965+S966+S967+S968+S969+S970+S971+S972+S973+S974+S975+S976+S977+S978+S979+S980+S981+S982+S983+S984+S985+S986+S987+S988+S989+S990+S991+S992+S993+S994+S995+S996+S997+S998+S999+S1000+S1001+S1002+S1003+S1004+S1005+S1006+S1007+S1008+S1009+S1010+S1011+S1012+S1013+S1014+S1015+S1016+S1017+S1018+S1019+S1020+S1021+S1022+S1023+S1024+S1025+S1026+S1027+S1028+S1029+S1030+S1031+S1032+S1033+S1034+S1035+S1036+S1037+S1038+S1039+S1040+S1041+S1042+S1043+S1044+S1045+S1046+S1047+S1048+S1049+S1050+S1051+S1052+S1053+S1054+S1055+S1056+S1057+S1058+S1059+S1060+S1061+S1062+S1063+S1064+S1065+S1066+S1067+S1068+S1069+S1070+S1071+S1072+S1073+S1074+S1075+S1076+S1077+S1078+S1079+S1080+S1081+S1082+S1083+S1084+S1085+S1086+S1087+S1088+S1089+S1090+S1091+S1092+S1093+S1094+S1095+S1096+S1097+S1098+S1099+S1100+S1101+S1102+S1103+S1104+S1105+S1106+S1107+S1108+S1109+S1110+S1111+S1112+S1113+S1114+S1115+S1116+S1117+S1118+S1119+S1120+S1121+S1122+S1123+S1124+S1125+S1126+S1127+S1128+S1129+S1130+S1131+S1132+S1133+S1134+S1135+S1136+S1137+S1138+S1139+S1140+S1141+S1142+S1143+S1144+S1145+S1146+S1147+S1148+S1149+S1150+S1151+S1152+S1153+S1154+S1155+S1156+S1157+S1158+S1159+S1160+S1161+S1162+S1163+S1164+S1165+S1166+S1167+S1168+S1169+S1170+S1171+S1172+S1173+S1174+S1175+S1176+S1177+S1178+S1179+S1180+S1181+S1182+S1183+S1184+S1185+S1186+S1187+S1188+S1189+S1190+S1191+S1192+S1193+S1194+S1195+S1196+S1197+S1198+S1199+S1200+S1201+S1202+S1203+S1204+S1205+S1206+S1207+S1208+S1209+S1210+S1211+S1212+S1213+S1214+S1215+S1216+S1217+S1218+S1219+S1220+S1221+S1222+S1223+S1224+S1225+S1226+S1227+S1228+S1229+S1230+S1231+S1232+S1233+S1234+S1235+S1236+S1237+S1238+S1239+S1240+S1241+S1242+S1243+S1244+S1245+S1246+S1247+S1248+S1249+S1250+S1251+S1252+S1253+S1254+S1255+S1256+S1257+S1258+S1259+S1260+S1261+S1262+S1263+S1264+S1265+S1266+S1267+S1268+S1269+S1270+S1271+S1272+S1273+S1274+S1275+S1276+S1277+S1278+S1279+S1280+S1281+S1282+S1283+S1284+S1285+S1286+S1287+S1288+S1289+S1290+S1291+S1292+S1293+S1294+S1295+S1296+S1297+S1298+S1299+S1300+S1301+S1302+S1303+S1304+S1305+S1306+S1307+S1308+S1309+S1310+S1311+S1312+S1313+S1314+S1315+S1316+S1317+S1318+S1319+S1320+S1321+S1322+S1323+S1324+S1325+S1326+S1327+S1328+S1329+S1330+S1331+S1332+S1333+S1334+S1335+S1336+S1337+S1338+S1339+S1340+S1341+S1342+S1343+S1344+S1345+S1346+S1347+S1348+S1349+S1350+S1351+S1352+S1353+S1354+S1355+S1356+S1357+S1358+S1359+S1360+S1361+S1362+S1363+S1364+S1365+S1366+S1367+S1368+S1369+S1370+S1371+S1372+S1373+S1374+S1375+S1376+S1377+S1378+S1379+S1380+S1381+S1382+S1383+S1384+S1385+S1386+S1387+S1388+S1389+S1390+S1391+S1392+S1393+S1394+S1395+S1396+S1397+S1398+S1399+S1400+S1401+S1402+S1403+S1404+S1405+S1406+S1407+S1408+S1409+S1410+S1411+S1412+S1413+S1414+S1415+S1416+S1417+S1418+S1419+S1420+S1421+S1422+S1423+S1424+S1425+S1426+S1427+S1428+S1429+S1430+S1431+S1432+S1433+S1434+S1435+S1436+S1437+S1438+S1439+S1440+S1441+S1442+S1443+S1444+S1445+S1446+S1447+S1448+S1449+S1450+S1451+S1452+S1453+S1454+S1455+S1456+S1457+S1458+S1459+S1460+S1461+S1462+S1463+S1464+S1465+S1466+S1467+S1468+S1469+S1470+S1471+S1472+S1473+S1474+S1475+S1476+S1477+S1478+S1479+S1480+S1481+S1482+S1483+S1484+S1485+S1486+S1487+S1488+S1489+S1490+S1491+S1492+S1493+S1494+S1495+S1496+S1497+S1498+S1499+S1500+S1501+S1502+S1503+S1504+S1505+S1506+S1507+S1508+S1509+S1510+S1511+S1512+S1513+S1514+S1515+S1516+S1517+S1518+S1519+S1520+S1521+S1522+S1523+S1524+S1525+S1526+S1527+S1528+S1529+S1530+S1531+S1532+S1533+S1534+S1535+S1536+S1537+S1538+S1539+S1540+S1541+S1542+S1543+S1544+S1545+S1546+S1547+S1548+S1549+S1550+S1551+S1552+S1553+S1554+S1555+S1556+S1557+S1558+S1559+S1560+S1561+S1562+S1563+S1564+S1565+S1566+S1567+S1568+S1569+S1570+S1571+S1572+S1573+S1574+S1575+S1576+S1577+S1578+S1579+S1580+S1581+S1582+S1583+S1584+S1585+S1586+S1587+S1588+S1589+S1590+S1591+S1592+S1593+S1594+S1595+S1596+S1597+S1598+S1599+S1600+S1601+S1602+S1603+S1604+S1605+S1606+S1607+S1608+S1609+S1610+S1611+S1612+S1613+S1614+S1615+S1616+S1617+S1618+S1619+S1620+S1621+S1622+S1623+S1624+S1625+S1626+S1627+S1628+S1629+S1630+S1631+S1632+S1633+S1634+S1635+S1636+S1637+S1638+S1639+S1640+S1641+S1642+S1643+S1644+S1645+S1646+S1647+S1648+S1649+S1650+S1651+S1652+S1653+S1654+S1655+S1656+S1657+S1658+S1659+S1660+S1661+S1662+S1663+S1664+S1665+S1666+S1667+S1668+S1669+S1670+S1671+S1672+S1673+S1674+S1675+S1676+S1677+S1678+S1679+S1680+S1681+S1682+S1683+S1684+S1685+S1686+S1687+S1688+S1689+S1690+S1691+S1692+S1693+S1694+S1695+S1696+S1697+S1698+S1699+S1700+S1701+S1702+S1703+S1704+S1705+S1706+S1707+S1708+S1709+S1710+S1711+S1712+S1713+S1714+S1715+S1716+S1717+S1718+S1719+S1720+S1721+S1722+S1723+S1724+S1725+S1726+S1727+S1728+S1729+S1730+S1731+S1732+S1733+S1734+S1735+S1736+S1737+S1738+S1739+S1740+S1741+S1742+S1743+S1744+S1745+S1746+S1747+S1748+S1749+S1750+S1751+S1752+S1753+S1754+S1755+S1756+S1757+S1758+S1759+S1760+S1761+S1762+S1763+S1764+S1765+S1766+S1767+S1768+S1769+S1770+S1771+S1772+S1773+S1774+S1775+S1776+S1777+S1778+S1779+S1780+S1781+S1782+S1783+S1784+S1785+S1786+S1787+S1788+S1789+S1790+S1791+S1792+S1793+S1794+S1795+S1796+S1797+S1798+S1799+S1800+S1801+S1802+S1803+S1804+S1805+S1806+S1807+S1808+S1809+S1810+S1811+S1812+S1813+S1814+S1815+S1816+S1817+S1818+S1819+S1820+S1821+S1822+S1823+S1824+S1825+S1826+S1827+S1828+S1829+S1830+S1831+S1832+S1833+S1834+S1835+S1836+S1837+S1838+S1839+S1840+S1841+S1842+S1843+S1844+S1845+S1846+S1847+S1848+S1849+S1850+S1851+S1852+S1853+S1854+S1855+S1856+S1857+S1858+S1859+S1860+S1861+S1862+S1863+S1864+S1865+S1866+S1867+S1868+S1869+S1870+S1871+S1872+S1873+S1874+S1875+S1876+S1877+S1878+S1879+S1880+S1881+S1882+S1883+S1884+S1885+S1886+S1887+S1888+S1889+S1890+S1891+S1892+S1893+S1894+S1895+S1896+S1897+S1898+S1899+S1900+S1901+S1902+S1903+S1904+S1905+S1906+S1907+S1908+S1909+S1910+S1911+S1912+S1913+S1914+S1915+S1916+S1917+S1918+S1919+S1920+S1921+S1922+S1923+S1924+S1925+S1926+S1927+S1928+S1929+S1930+S1931+S1932+S1933+S1934+S1935+S1936+S1937+S1938+S1939+S1940+S1941+S1942+S1943+S1944+S1945+S1946+S1947+S1948+S1949+S1950+S1951+S1952+S1953+S1954+S1955+S1956+S1957+S1958+S1959+S1960+S1961+S1962+S1963+S1964+S1965+S1966+S1967+S1968+S1969+S1970+S1971+S1972+S1973+S1974+S1975+S1976+S1977+S1978+S1979+S1980+S1981+S1982+S1983+S1984+S1985+S1986+S1987+S1988+S1989+S1990+S1991+S1992+S1993+S1994+S1995+S1996+S1997+S1998+S1999+S2000+S2001+S2002+S2003+S2004+S2005+S2006+S2007+S2008+S2009+S2010+S2011+S2012+S2013+S2014+S2015+S2016+S2017+S2018+S2019+S2020+S2021+S2022+S2023+S2024+S2025+S2026+S2027+S2028+S2029+S2030+S2031+S2032+S2033+S2034+S2035+S2036+S2037+S2038+S2039+S2040+S2041+S2042+S2043+S2044+S2045+S2046+S2047+S2048+S2049+S2050+S2051+S2052+S2053+S2054+S2055+S2056+S2057+S2058+S2059+S2060+S2061+S2062+S2063+S2064+S2065+S2066+S2067+S2068+S2069+S2070+S2071+S2072+S2073+S2074+S2075+S2076+S2077+S2078+S2079+S2080+S2081+S2082+S2083+S2084+S2085+S2086+S2087+S2088+S2089+S2090+S2091+S2092+S2093+S2094+S2095+S2096+S2097+S2098+S2099+S2100+S2101+S2102+S2103+S2104+S2105+S2106+S2107+S2108+S2109+S2110+S2111+S2112+S2113+S2114+S2115+S2116+S2117+S2118+S2119+S2120+S2121+S2122+S2123+S2124+S2125+S2126+S2127+S2128+S2129+S2130+S2131+S2132+S2133+S2134+S2135+S2136+S2137+S2138+S2139+S2140+S2141+S2142+S2143+S2144+S2145+S2146+S2147+S2148+S2149+S2150+S2151+S2152+S2153+S2154+S2155+S2156+S2157+S2158+S2159+S2160+S2161+S2162+S2163+S2164+S2165+S2166+S2167+S2168+S2169+S2170+S2171+S2172+S2173+S2174+S2175+S2176+S2177+S2178+S2179+S2180+S2181+S2182+S2183+S2184+S2185+S2186+S2187+S2188+S2189+S2190+S2191+S2192+S2193+S2194+S2195+S2196+S2197+S2198+S2199+S2200+S2201+S2202+S2203+S2204+S2205+S2206+S2207+S2208+S2209+S2210+S2211+S2212+S2213+S2214+S2215+S2216+S2217+S2218+S2219+S2220+S2221+S2222+S2223+S2224+S2225+S2226+S2227+S2228+S2229+S2230+S2231+S2232+S2233+S2234+S2235+S2236+S2237+S2238+S2239+S2240+S2241+S2242+S2243+S2244+S2245+S2246+S2247+S2248+S2249+S2250+S2251+S2252+S2253+S2254+S2255+S2256+S2257+S2258+S2259+S2260+S2261+S2262+S2263+S2264+S2265+S2266+S2267+S2268+S2269+S2270+S2271+S2272+S2273+S2274+S2275+S2276+S2277+S2278+S2279+S2280+S2281+S2282+S2283+S2284+S2285+S2286+S2287+S2288+S2289+S2290+S2291+S2292+S2293+S2294+S2295+S2296+S2297+S2298+S2299+S2300+S2301+S2302+S2303+S2304+S2305+S2306+S2307+S2308+S2309+S2310+S2311+S2312+S2313+S2314+S2315+S2316+S2317+S2318+S2319+S2320+S2321+S2322+S2323+S2324+S2325+S2326+S2327+S2328+S2329+S2330+S2331+S2332+S2333+S2334+S2335+S2336+S2337+S2338+S2339+S2340+S2341+S2342+S2343+S2344+S2345+S2346+S2347+S2348+S2349+S2350+S2351+S2352+S2353+S2354+S2355+S2356+S2357+S2358+S2359+S2360+S2361+S2362+S2363+S2364+S2365+S2366+S2367+S2368+S2369+S2370+S2371+S2372+S2373+S2374+S2375+S2376+S2377+S2378+S2379+S2380+S2381+S2382+S2383+S2384+S2385+S2386+S2387+S2388+S2389+S2390+S2391+S2392+S2393+S2394+S2395+S2396+S2397+S2398+S2399+S2400+S2401+S2402+S2403+S2404+S2405+S2406+S2407+S2408+S2409+S2410+S2411+S2412+S2413+S2414+S2415+S2416+S2417+S2418+S2419+S2420+S2421+S2422+S2423+S2424+S2425+S2426+S2427+S2428+S2429+S2430+S2431+S2432+S2433+S2434+S2435+S2436+S2437+S2438+S2439+S2440+S2441+S2442+S2443+S2444+S2445+S2446+S2447+S2448+S2449+S2450+S2451+S2452+S2453+S2454+S2455+S2456+S2457+S2458+S2459+S2460+S2461+S2462+S2463+S2464+S2465+S2466+S2467+S2468+S2469+S2470+S2471+S2472+S2473+S2474+S2475+S2476+S2477+S2478+S2479+S2480+S2481+S2482+S2483+S2484+S2485+S2486+S2487+S2488+S2489+S2490+S2491+S2492+S2493+S2494+S2495+S2496+S2497+S2498+S2499+S2500+S2501+S2502+S2503+S2504+S2505+S2506+S2507+S2508+S2509+S2510+S2511+S2512+S2513+S2514+S2515+S2516+S2517+S2518+S2519+S2520+S2521+S2522+S2523+S2524+S2525+S2526+S2527+S2528+S2529+S2530+S2531+S2532+S2533+S2534+S2535+S2536+S2537+S2538+S2539+S2540+S2541+S2542+S2543+S2544+S2545+S2546+S2547+S2548+S2549+S2550+S2551+S2552+S2553+S2554+S2555+S2556+S2557+S2558+S2559+S2560+S2561+S2562+S2563+S2564+S2565+S2566+S2567+S2568+S2569+S2570+S2571+S2572+S2573+S2574+S2575+S2576+S2577+S2578+S2579+S2580+S2581+S2582+S2583+S2584+S2585+S2586+S2587+S2588+S2589+S2590+S2591+S2592+S2593+S2594+S2595+S2596+S2597+S2598+S2599+S2600+S2601+S2602+S2603+S2604+S2605+S2606+S2607+S2608+S2609+S2610+S2611+S2612+S2613+S2614+S2615+S2616+S2617+S2618+S2619+S2620+S2621+S2622+S2623+S2624+S2625+S2626+S2627+S2628+S2629+S2630+S2631+S2632+S2633+S2634+S2635+S2636+S2637+S2638+S2639+S2640+S2641+S2642+S2643+S2644+S2645+S2646+S2647+S2648+S2649+S2650+S2651+S2652+S2653+S2654+S2655+S2656+S2657+S2658+S2659+S2660+S2661+S2662+S2663+S2664+S2665+S2666+S2667+S2668+S2669+S2670+S2671+S2672+S2673+S2674+S2675+S2676+S2677+S2678+S2679+S2680+S2681+S2682+S2683+S2684+S2685+S2686+S2687+S2688+S2689+S2690+S2691+S2692+S2693+S2694+S2695+S2696+S2697+S2698+S2699+S2700+S2701+S2702+S2703+S2704+S2705+S2706+S2707+S2708+S2709+S2710+S2711+S2712+S2713+S2714+S2715+S2716+S2717+S2718+S2719+S2720+S2721+S2722+S2723+S2724+S2725+S2726+S2727+S2728+S2729+S2730+S2731+S2732+S2733+S2734+S2735+S2736+S2737+S2738+S2739+S2740+S2741+S2742+S2743+S2744+S2745+S2746+S2747+S2748+S2749+S2750+S2751+S2752+S2753+S2754+S2755+S2756+S2757+S2758+S2759+S2760+S2761+S2762+S2763+S2764+S2765+S2766+S2767+S2768+S2769+S2770+S2771+S2772+S2773+S2774+S2775+S2776+S2777+S2778+S2779+S2780+S2781+S2782+S2783+S2784+S2785+S2786+S2787+S2788+S2789+S2790+S2791+S2792+S2793+S2794+S2795+S2796+S2797+S2798+S2799+S2800+S2801+S2802+S2803+S2804+S2805+S2806+S2807+S2808+S2809+S2810+S2811+S2812+S2813+S2814+S2815+S2816+S2817+S2818+S2819+S2820+S2821+S2822+S2823+S2824+S2825+S2826+S2827+S2828+S2829+S2830+S2831+S2832+S2833+S2834+S2835+S2836+S2837+S2838+S2839+S2840+S2841+S2842+S2843+S2844+S2845+S2846+S2847+S2848+S2849+S2850+S2851+S2852+S2853+S2854+S2855+S2856+S2857+S2858+S2859+S2860+S2861+S2862+S2863+S2864+S2865+S2866+S2867+S2868+S2869+S2870+S2871+S2872+S2873+S2874+S2875+S2876+S2877+S2878+S2879+S2880+S2881+S2882+S2883+S2884+S2885+S2886+S2887+S2888+S2889+S2890+S2891+S2892+S2893+S2894+S2895+S2896+S2897+S2898+S2899+S2900+S2901+S2902+S2903+S2904+S2905+S2906+S2907+S2908+S2909+S2910+S2911+S2912+S2913+S2914+S2915+S2916+S2917+S2918+S2919+S2920+S2921+S2922+S2923+S2924+S2925+S2926+S2927+S2928+S2929+S2930+S2931+S2932+S2933+S2934+S2935+S2936+S2937+S2938+S2939+S2940+S2941+S2942+S2943+S2944+S2945+S2946+S2947+S2948+S2949+S2950+S2951+S2952+S2953+S2954+S2955+S2956+S2957+S2958+S2959+S2960+S2961+S2962+S2963+S2964+S2965+S2966+S2967+S2968+S2969+S2970+S2971+S2972+S2973+S2974+S2975+S2976+S2977+S2978+S2979+S2980+S2981+S2982+S2983+S2984+S2985+S2986+S2987+S2988+S2989+S2990+S2991+S2992+S2993+S2994+S2995+S2996+S2997+S2998+S2999+S3000+S3001+S3002+S3003+S3004+S3005+S3006+S3007+S3008+S3009+S3010+S3011+S3012+S3013+S3014+S3015+S3016+S3017+S3018+S3019+S3020+S3021+S3022+S3023+S3024+S3025+S3026+S3027+S3028+S3029+S3030+S3031+S3032+S3033+S3034+S3035+S3036+S3037+S3038+S3039+S3040+S3041+S3042+S3043+S3044+S3045+S3046+S3047+S3048+S3049+S3050+S3051+S3052+S3053+S3054+S3055+S3056+S3057+S3058+S3059+S3060+S3061+S3062+S3063+S3064+S3065+S3066+S3067+S3068+S3069+S3070+S3071+S3072+S3073+S3074+S3075+S3076+S3077+S3078+S3079+S3080+S3081+S3082+S3083+S3084+S3085+S3086+S3087+S3088+S3089+S3090+S3091+S3092+S3093+S3094+S3095+S3096+S3097+S3098+S3099+S3100+S3101+S3102+S3103+S3104+S3105+S3106+S3107+S3108+S3109+S3110+S3111+S3112+S3113+S3114+S3115+S3116+S3117+S3118+S3119+S3120+S3121+S3122+S3123+S3124+S3125+S3126+S3127+S3128+S3129+S3130+S3131+S3132+S3133+S3134+S3135+S3136+S3137+S3138+S3139+S3140+S3141+S3142+S3143+S3144+S3145+S3146+S3147+S3148+S3149+S3150+S3151+S3152+S3153+S3154+S3155+S3156+S3157+S3158+S3159+S3160+S3161+S3162+S3163+S3164+S3165+S3166+S3167+S3168+S3169+S3170+S3171+S3172+S3173+S3174+S3175+S3176+S3177+S3178+S3179+S3180+S3181+S3182+S3183+S3184+S3185+S3186+S3187+S3188+S3189+S3190+S3191+S3192+S3193+S3194+S3195+S3196+S3197+S3198+S3199+S3200+S3201+S3202+S3203+S3204+S3205+S3206+S3207+S3208+S3209+S3210+S3211+S3212+S3213+S3214+S3215+S3216+S3217+S3218+S3219+S3220+S3221+S3222+S3223+S3224+S3225+S3226+S3227+S3228+S3229+S3230+S3231+S3232+S3233+S3234+S3235+S3236+S3237+S3238+S3239+S3240+S3241+S3242+S3243+S3244+S3245+S3246+S3247+S3248+S3249+S3250+S3251+S3252+S3253+S3254+S3255+S3256+S3257+S3258+S3259+S3260+S3261+S3262+S3263+S3264+S3265+S3266+S3267+S3268+S3269+S3270+S3271+S3272+S3273+S3274+S3275+S3276+S3277+S3278+S3279+S3280+S3281+S3282+S3283+S3284+S3285+S3286+S3287+S3288+S3289+S3290+S3291+S3292+S3293+S3294+S3295+S3296+S3297+S3298+S3299+S3300+S3301+S3302+S3303+S3304+S3305+S3306+S3307+S3308+S3309+S3310+S3311+S3312+S3313+S3314+S3315+S3316+S3317+S3318+S3319+S3320+S3321+S3322+S3323+S3324+S3325+S3326+S3327+S3328+S3329+S3330+S3331+S3332+S3333+S3334+S3335+S3336+S3337+S3338+S3339+S3340+S3341+S3342+S3343+S3344+S3345+S3346+S3347+S3348+S3349+S3350+S3351+S3352+S3353+S3354+S3355+S3356+S3357+S3358+S3359+S3360+S3361+S3362+S3363+S3364+S3365+S3366+S3367+S3368+S3369+S3370+S3371+S3372+S3373+S3374+S3375+S3376+S3377+S3378+S3379+S3380+S3381+S3382+S3383+S3384+S3385+S3386+S3387+S3388+S3389+S3390+S3391+S3392+S3393+S3394+S3395+S3396+S3397+S3398+S3399+S3400+S3401+S3402+S3403+S3404+S3405+S3406+S3407+S3408+S3409+S3410+S3411+S3412+S3413+S3414+S3415+S3416+S3417+S3418+S3419+S3420+S3421+S3422+S3423+S3424+S3425+S3426+S3427+S3428+S3429+S3430+S3431+S3432+S3433+S3434+S3435+S3436+S3437+S3438+S3439+S3440+S3441+S3442+S3443+S3444+S3445+S3446+S3447+S3448+S3449+S3450+S3451+S3452+S3453+S3454+S3455+S3456+S3457+S3458+S3459+S3460+S3461+S3462+S3463+S3464+S3465+S3466+S3467+S3468+S3469+S3470+S3471+S3472+S3473+S3474+S3475+S3476+S3477+S3478+S3479+S3480+S3481+S3482+S3483+S3484+S3485+S3486+S3487+S3488+S3489+S3490+S3491+S3492+S3493+S3494+S3495+S3496+S3497+S3498+S3499+S3500+S3501+S3502+S3503+S3504+S3505+S3506+S3507+S3508+S3509+S3510+S3511+S3512+S3513+S3514+S3515+S3516+S3517+S3518+S3519+S3520+S3521+S3522+S3523+S3524+S3525+S3526+S3527+S3528+S3529+S3530+S3531+S3532+S3533+S3534+S3535+S3536+S3537+S3538+S3539+S3540+S3541+S3542+S3543+S3544+S3545+S3546+S3547+S3548+S3549+S3550+S3551+S3552+S3553+S3554+S3555+S3556+S3557+S3558+S3559+S3560+S3561+S3562+S3563+S3564+S3565+S3566+S3567+S3568+S3569+S3570+S3571+S3572+S3573+S3574+S3575+S3576+S3577+S3578+S3579+S3580+S3581+S3582+S3583+S3584+S3585+S3586+S3587+S3588+S3589+S3590+S3591+S3592+S3593+S3594+S3595+S3596+S3597+S3598+S3599+S3600+S3601+S3602+S3603+S3604+S3605+S3606+S3607+S3608+S3609+S3610+S3611+S3612+S3613+S3614+S3615+S3616+S3617+S3618+S3619+S3620+S3621+S3622+S3623+S3624+S3625+S3626+S3627+S3628+S3629+S3630+S3631+S3632+S3633+S3634+S3635+S3636+S3637+S3638+S3639+S3640+S3641+S3642+S3643+S3644+S3645+S3646+S3647+S3648+S3649+S3650+S3651+S3652+S3653+S3654+S3655+S3656+S3657+S3658+S3659+S3660+S3661+S3662+S3663+S3664+S3665+S3666+S3667+S3668+S3669+S3670+S3671+S3672+S3673+S3674+S3675+S3676+S3677+S3678+S3679+S3680+S3681+S3682+S3683+S3684+S3685+S3686+S3687+S3688+S3689+S3690+S3691+S3692+S3693+S3694+S3695+S3696+S3697+S3698+S3699+S3700+S3701+S3702+S3703+S3704+S3705+S3706+S3707+S3708+S3709+S3710+S3711+S3712+S3713+S3714+S3715+S3716+S3717+S3718+S3719+S3720+S3721+S3722+S3723+S3724+S3725+S3726+S3727+S3728+S3729+S3730+S3731+S3732+S3733+S3734+S3735+S3736+S3737+S3738+S3739+S3740+S3741+S3742+S3743+S3744+S3745+S3746+S3747+S3748+S3749+S3750+S3751+S3752+S3753+S3754+S3755+S3756+S3757+S3758+S3759+S3760+S3761+S3762+S3763+S3764+S3765+S3766+S3767+S3768+S3769+S3770+S3771+S3772+S3773+S3774+S3775+S3776+S3777+S3778+S3779+S3780+S3781+S3782+S3783+S3784+S3785+S3786+S3787+S3788+S3789+S3790+S3791+S3792+S3793+S3794+S3795+S3796+S3797+S3798+S3799+S3800+S3801+S3802+S3803+S3804+S3805+S3806+S3807+S3808+S3809+S3810+S3811+S3812+S3813+S3814+S3815+S3816+S3817+S3818+S3819+S3820+S3821+S3822+S3823+S3824+S3825+S3826+S3827+S3828+S3829+S3830+S3831+S3832+S3833+S3834+S3835+S3836+S3837+S3838+S3839+S3840+S3841+S3842+S3843+S3844+S3845+S3846+S3847+S3848+S3849+S3850+S3851+S3852+S3853+S3854+S3855+S3856+S3857+S3858+S3859+S3860+S3861+S3862+S3863+S3864+S3865+S3866+S3867+S3868+S3869+S3870+S3871+S3872+S3873+S3874+S3875+S3876+S3877+S3878+S3879+S3880+S3881+S3882+S3883+S3884+S3885+S3886+S3887+S3888+S3889+S3890+S3891+S3892+S3893+S3894+S3895+S3896+S3897+S3898+S3899+S3900+S3901+S3902+S3903+S3904+S3905+S3906+S3907+S3908+S3909+S3910+S3911+S3912+S3913+S3914+S3915+S3916+S3917+S3918+S3919+S3920+S3921+S3922+S3923+S3924+S3925+S3926+S3927+S3928+S3929+S3930+S3931+S3932+S3933+S3934+S3935+S3936+S3937+S3938+S3939+S3940+S3941+S3942+S3943+S3944+S3945+S3946+S3947+S3948+S3949+S3950+S3951+S3952+S3953+S3954+S3955+S3956+S3957+S3958+S3959+S3960+S3961+S3962+S3963+S3964+S3965+S3966+S3967+S3968+S3969+S3970+S3971+S3972+S3973+S3974+S3975+S3976+S3977+S3978+S3979+S3980+S3981+S3982+S3983+S3984+S3985+S3986+S3987+S3988+S3989+S3990+S3991+S3992+S3993+S3994+S3995+S3996+S3997+S3998+S3999+S4000+S4001+S4002+S4003+S4004+S4005+S4006+S4007+S4008+S4009+S4010+S4011+S4012+S4013+S4014+S4015+S4016+S4017+S4018+S4019+S4020+S4021+S4022+S4023+S4024+S4025+S4026+S4027+S4028+S4029+S4030+S4031+S4032+S4033+S4034+S4035+S4036+S4037+S4038+S4039+S4040+S4041+S4042+S4043+S4044+S4045+S4046+S4047+S4048+S4049+S4050+S4051+S4052+S4053+S4054+S4055+S4056+S4057+S4058+S4059+S4060+S4061+S4062+S4063+S4064+S4065+S4066+S4067+S4068+S4069+S4070+S4071+S4072+S4073+S4074+S4075+S4076+S4077+S4078+S4079+S4080+S4081+S4082+S4083+S4084+S4085+S4086+S4087+S4088+S4089+S4090+S4091+S4092+S4093+S4094+S4095+S4096+S4097+S4098+S4099+S4100+S4101+S4

Vedi lett. prot. 6719

PROGETTO DI RISTRUTTURAZIONE E CONVERSIONE DI UN FABBRICATO AD USO MAGAZZINI CONTENUTO NELLO STABILIMENTO CARBOGAS DI AVENZA
(PART. Nº 172 FOGLIO Nº 105 DEL N.C.E.U.)

VIALE AVENZA MARE - PROPRIETA CARBOGAS SpA

STATO DI PROGETTO FABBR. ④ TAV. Nº 1/A

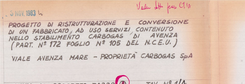

APPROVATO
16 GEN. 1984
IL SINDACO

PLANIMETRIA GENERALE RAPP. 1:1000

PROGETTISTA: Coli Gianfranco ingegnere
Via Ingolstadt, 19
Marina di Carrara

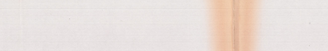
600
640
1180
300
385
385
385

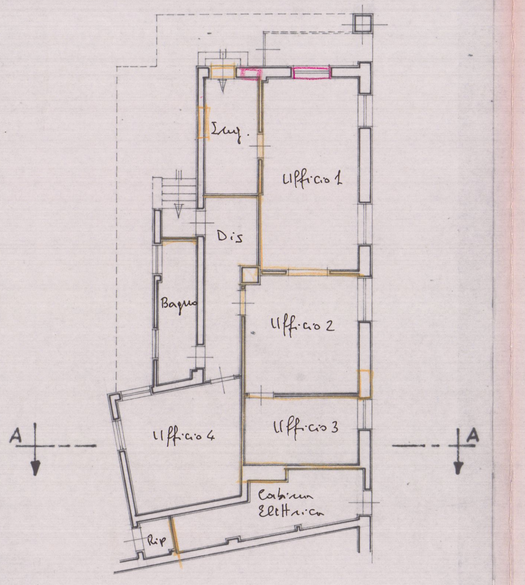

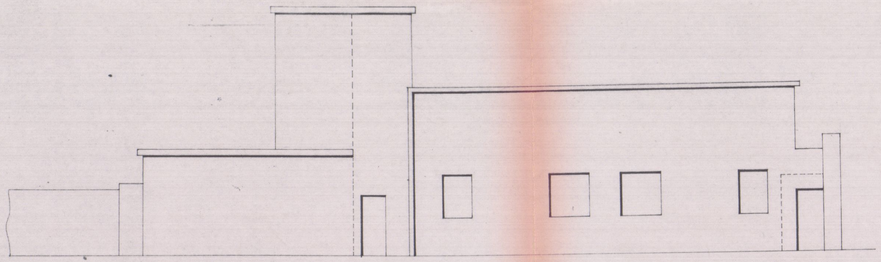

"PROSPETTO EST"

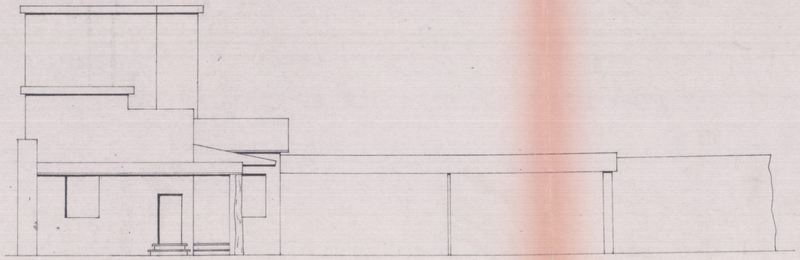

"PROSPETTO NORD"

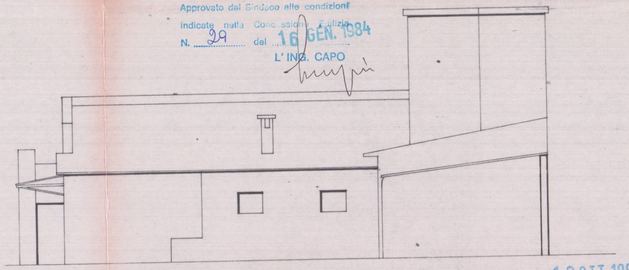

"PROSPETTO OVEST"

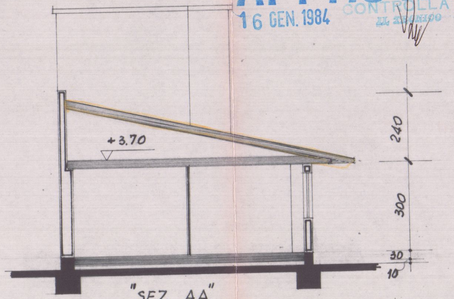

"SEZ. AA"

Approvato dal Sindaco alle condizioni indicate nella Concessione Edilizia N. 29 del 16 GEN. 1984
L'ING. CAPO

APPROVATO
16 GEN. 1984
CONTROLLATO

13 OTT. 1983
PARERE FAVOREVOLE del Consorzio Zona Industriale Apuana
Salvi i diritti dei terzi, salvo le autorizzazioni di altri Enti
Il Consiglio di Amministrazione

CONSORZIO per la ZONA INDUSTRIALE APUANA MASSA

MARCA DA BOLLO LIRE 5.000

ORDINE DEGLI INGEGNERI Ing. Coli Gianfranco Libero professionista

13/9/83

3 NOV. 1983

CARBOGAS S.p.A.
IL DIRETTORE
(Rag. A. Camilotto)

A4

STUDIO TECNICO ING. G. COLI
Marina di Carrara

PIANTA E PROSPETTI FONDAMENTALI DEL FABBRICATO N° 172

"PROPRIETÀ CARBOGAS"

STATO ATTUALE

DATA: 25.03.83 | TAV. N° 2/A | SCALA: 1/100

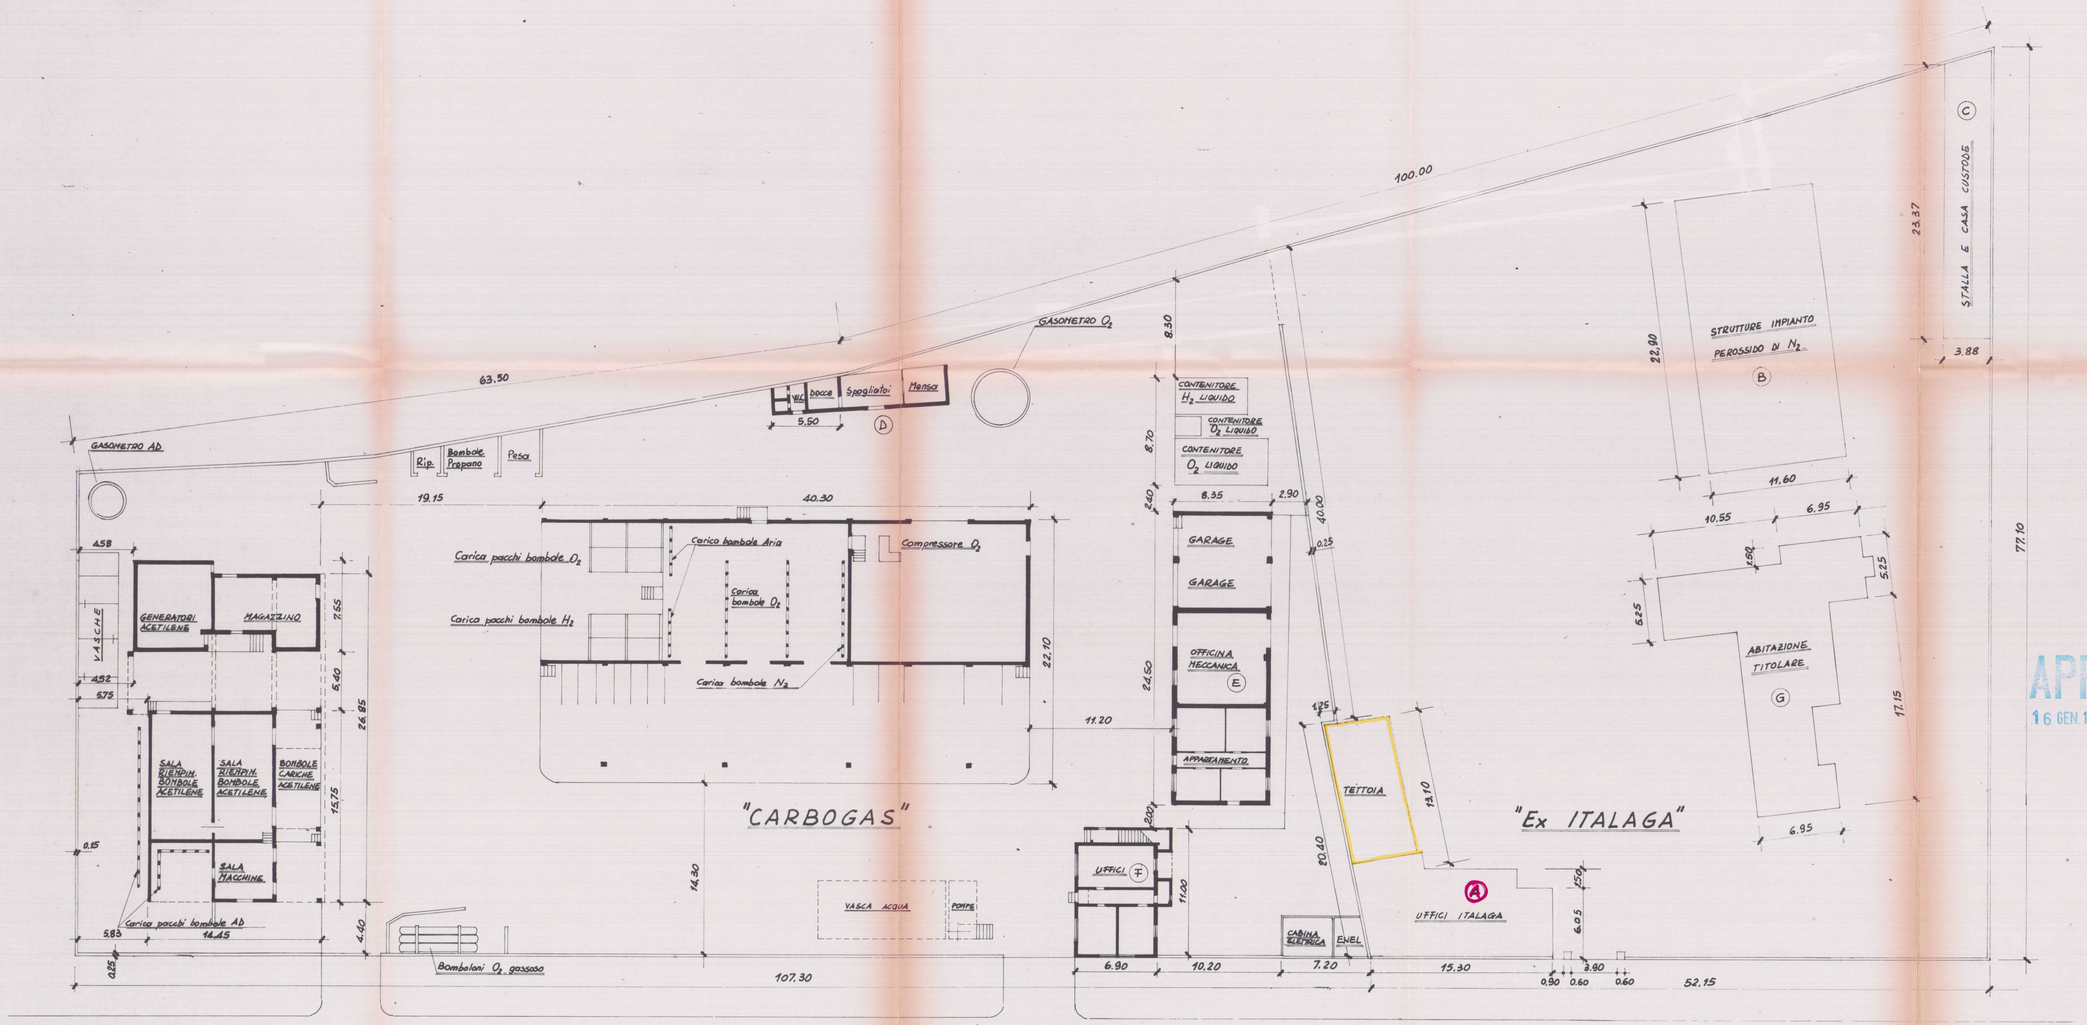

Approvato dal Sindaco alle condizioni indicate nella Commissione Edilizia del N. 39

16 GEN. 1984

L'ING. CAPO

APPROVATO

16 GEN. 1984 CONTROLLATO

"A"

ORDINE DEGLI INGEGNERI PROV. DI MASSA CARRARA

COLI G. N° 75

3 NOV. 1983

STUDIO TECNICO ING. G. COLI

Marina di Carrara

COMPLESSIVO DEL PROGETTO DI RISTRUTTURAZIONE DELLO STABILIMENTO "CARBOGAS"

VIALE AVENZA MARE - AVENZA (MS)

STATO ATTUALE AL 29.06.83

DATA:	TAV. N° 3	SCALA:
29.06.83		1/200

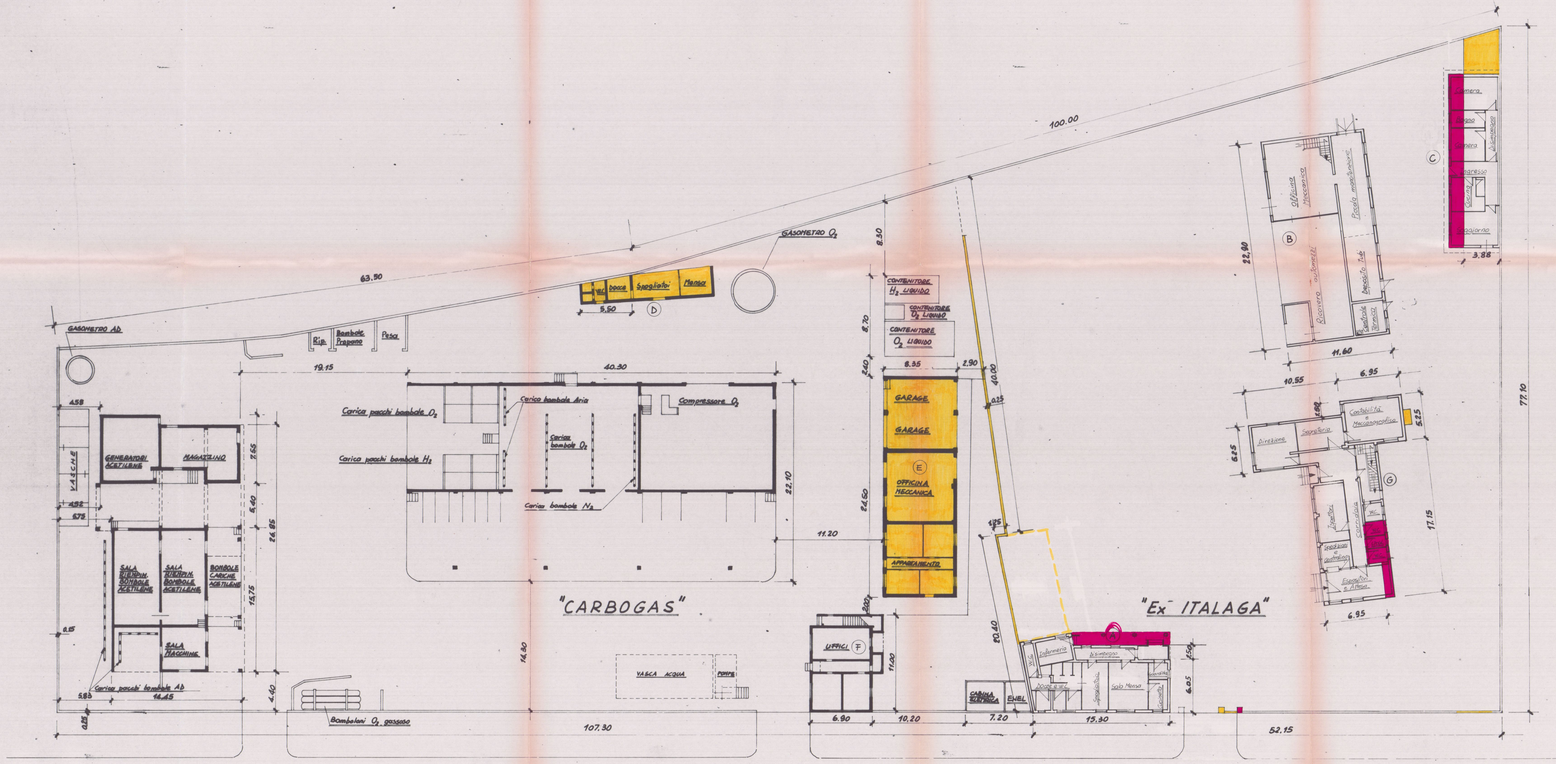
"CARBOGAS"
"Ex ITALAGA"
VIALE AVENZA MARE
GASOMETRO Ab
GASOMETRO O2
GENERATORI ACETILENE
MAGAZZINO
SALA COMPRESSORI BOMBOLE ACETILENE
BOMBOLE CARICHE ACETILENE
SALA TRAVASO
Carico pacchi bombole Ab
Carico pacchi bombole O2
Carico pacchi bombole H2
Carico bombole Aria
Carico bombole O2
Carico bombole N2
Compressore O2
Bombolaio O2 gassoso
VASCA ACQUA
POMPE
Doccia
Spogliatoio
Mensa
CONTENITORE H2 LIQUIDO
CONTENITORE O2 LIQUIDO
CONTENITORE O2 LIQUIDO
GARAGE
GARAGE
OFFICINA MECCANICA
APPRONTAMENTO
UFFICI
CABINA ELETTRICA
CABINA ELETTR.
Officina Meccanica
Deposito bombole
Deposito bombole
Deposito bombole
Deposito bombole
Laboratorio
Spogliatoio
Servizi
Spogliatoio
Servizi
Deposito
Deposito
Deposito

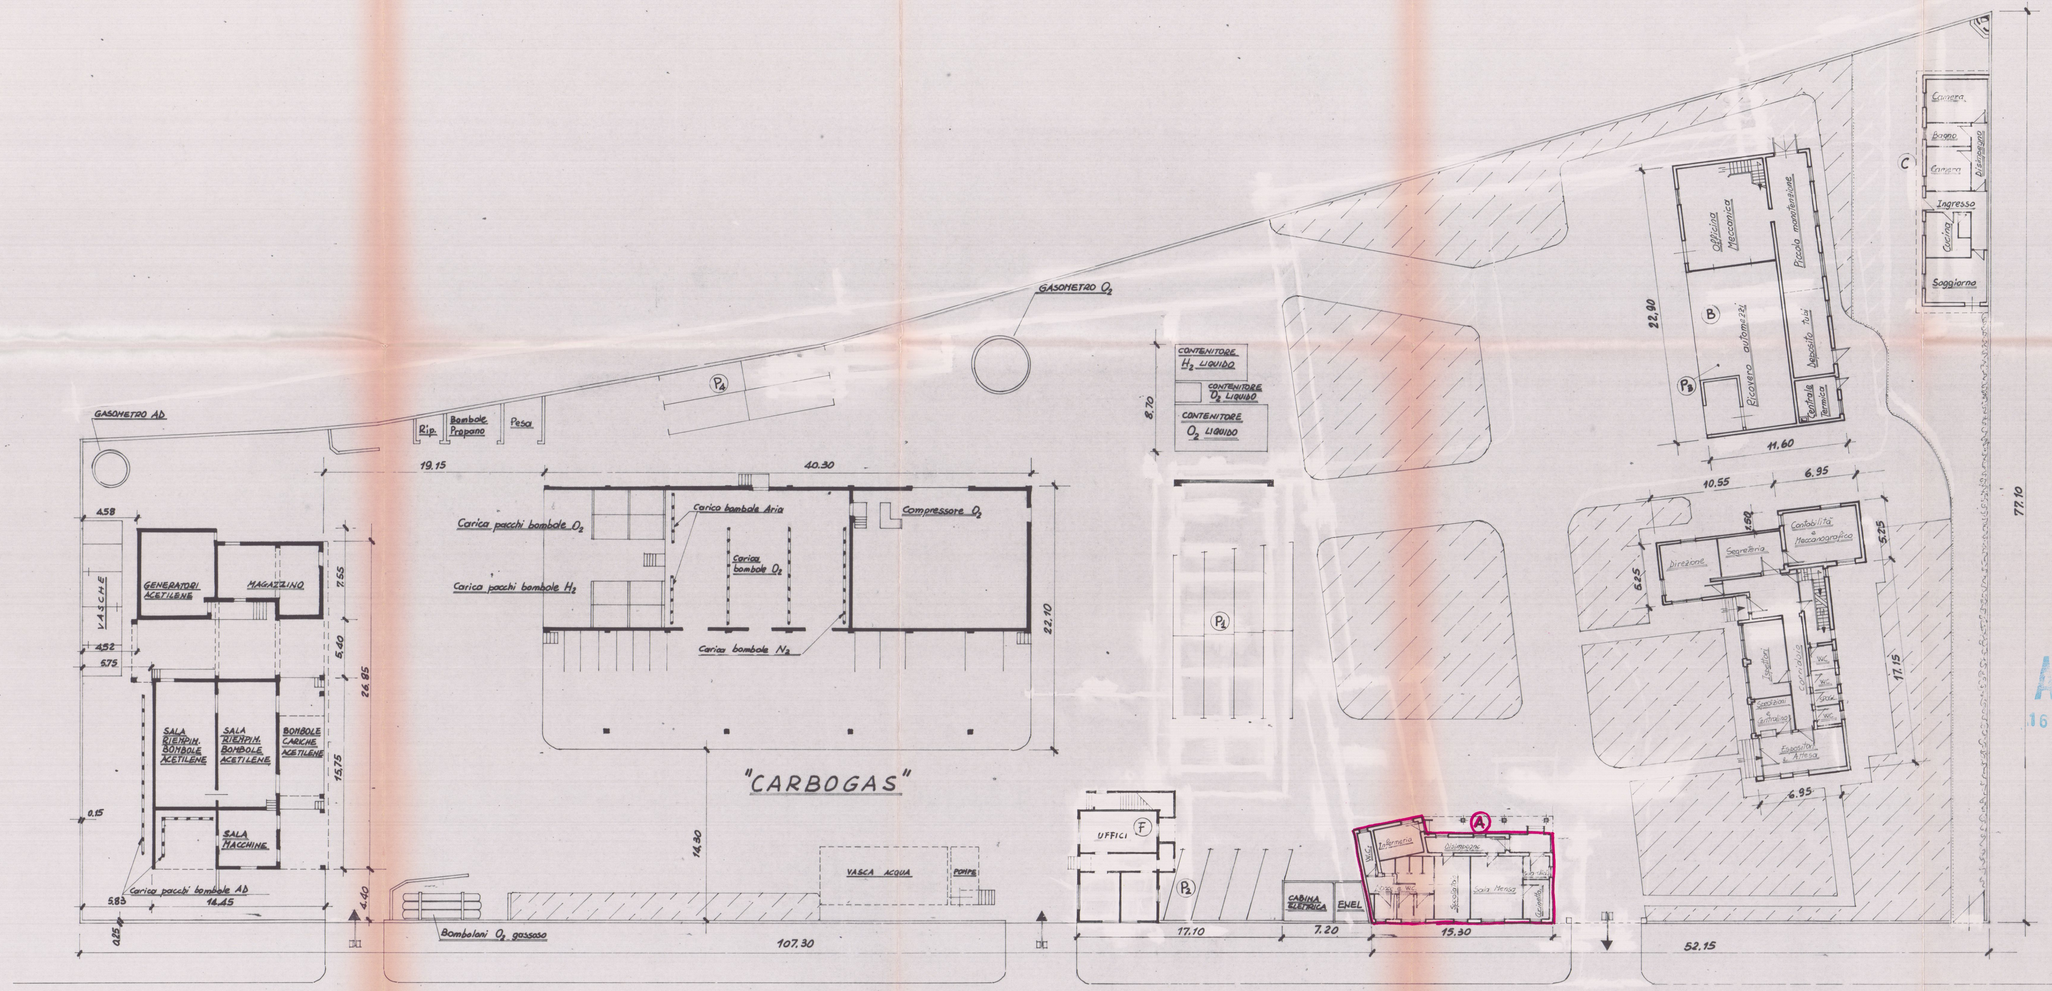
GASOMETRO AD
GASOMETRO O_2
Rip.
Bombole Propano
Pesa
P_4
GENERATORI ACETILENE
MAGAZZINO
VASCHE
SALA RIEMPIM. BOMBOLE ACETILENE
SALA RIEMPIM. BOMBOLE ACETILENE
BOMBOLE CARICHE ACETILENE
SALA MACCHINE
Carico pacchi bombole AD
Carico pacchi bombole O_2
Carico pacchi bombole H_2
Carico bombole Aria
Carico bombole O_2
Carico bombole N_2
Compressore O_2
"CARBOGAS"
VASCA ACQUA
POMPE
Bomboloni O_2 gassoso
CONTENITORE H_2 LIQUIDO
CONTENITORE O_2 LIQUIDO
CONTENITORE O_2 LIQUIDO
P_1
P_2
P_3
UFFICI
CABINA ELETTRICA
ENEL
Officina Meccanica
Deposito manutenzione
Deposito Tubi
Carbolit Tornitori
Spogliatoio
Doccia
Bagno
Cucina
Ingresso
Soggiorno
P_5
Direzione
Segreteria
Contabilità Meccanografica
Ingresso
Gabinetto
Lavandino
WC
Gabinetto
Lavandino
WC
Spogliatoio
Lavandino
Spogliatoio Operai
Scala Mensa
Dispensa
Cucina
Lavandino
Scala Mensa
Dispensa
Cucina
Lavandino
Spogliatoio Impiegati
Spogliatoio Operai
Spogliatoio Impiegati
Spogliatoio Operai
Spogliatoio Impiegati
Spogliatoio Operai