29 NOV. 1991

INDICE	MODIFICHE	DISEGN.	CONTR.	APPROV.

KEROCOSMO S.p.A.
19033 CASTELNUOVO MAGRA - (SP)
Via Aurelia, 67 - Telefono 0187/674077-8

Da AgipPetroli Centro servizi Energia

LOCALITÀ	OSPEDALE DI CARRARA	DATA: GIU '91	SCALA: 1:500 - 1:1000
		DIS. N°	TAV.N° 1
PROPRIETARIO	USL 2 MASSA CARRARA	SOSTITUISCE IL	
PROGETTO	NUOVA CENTRALE TERMICA	SOSTITUITO DAL	
	PLANIMETRIE		

IL PRESENTE DISEGNO E' PROPRIETA' AZIENDALE. LA SOCIETA' TUTELERA' I PROPRI DIRITTI A TERMINI DI LEGGE.


APPROVATO
CONTROLLATO
IL TECNICO

Kerocosmo s.p.a.
IL DIRETTORE
(Ing. Enrico Toccoli)

L'AMMINISTRATORE STRAORDINARIO
(Dott. Marino Nicolai)

Approvato dal Sindaco alle condizioni
indicate nella Concessione Edilizia
N. 21 del 28 GEN. 1992

IL DIRIGENTE IL DIPARTIMENTO
(Arch. Ezechia Varnini)

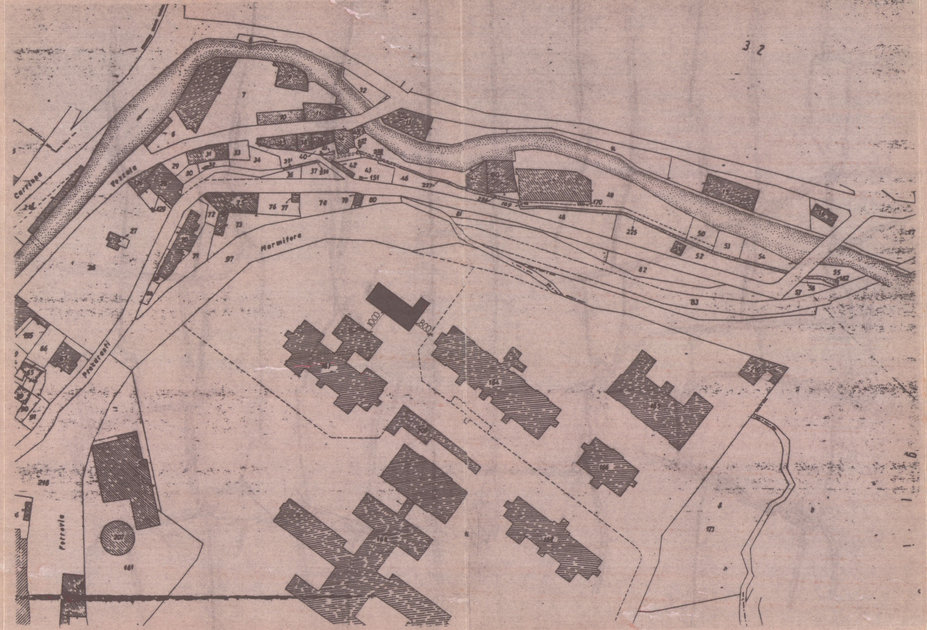

Planimetria Catastale
foglio mapp.
scala 1:1000



Aereofoto scala 1:1000

S 0174 1992

INDICE	MODIFICHE	DISEGN.	CONTR.	APPROV.

KEROCOSMO S.p.A.
19033 CASTELNUOVO MAGRA - (SP)
Via Aurelia, 67 - Telefono 0187/674077-8

AgipPetroli
Centro servizi
Energia

LOCALITÀ	OSPEDALE DI CARRARA	DATA 4/10/91	SCALA 1:500-1:1000
		DIS. N°	TAV. N° 1
PROPRIETARIO	USL 2 MASSA CARRARA	SOSTITUISCE IL	
PROGETTO	NUOVA CENTRALE TERMICA	SOSTITUITO DAL	
	PLANIMETRIE		


IL PRESENTE DISEGNO È PROPRIETÀ AZIENDALE. LA SOCIETÀ TUTELERÀ I PROPRI DIRITTI A TERMINI DI LEGGE

STATO DI CONCESSIONE EDILIZIA
N° 31 del 28.1.92


VARIANTE
APPROVATO
IL TECNICO ISTR. Dott. Mario Nicolai

UNITÀ SANITARIA LOCALE REGIONE TOSCANA N. 2

VARIANTE
Approvata dal Sindaco alle condizioni
della concessione edilizia originaria
n. 31 del 28 GEN. 1992
CARRARA, lì 4 MAR. 1993
IL DIRIGENTE DEL DIPARTIMENTO
Arch. Claudio Torlaschi

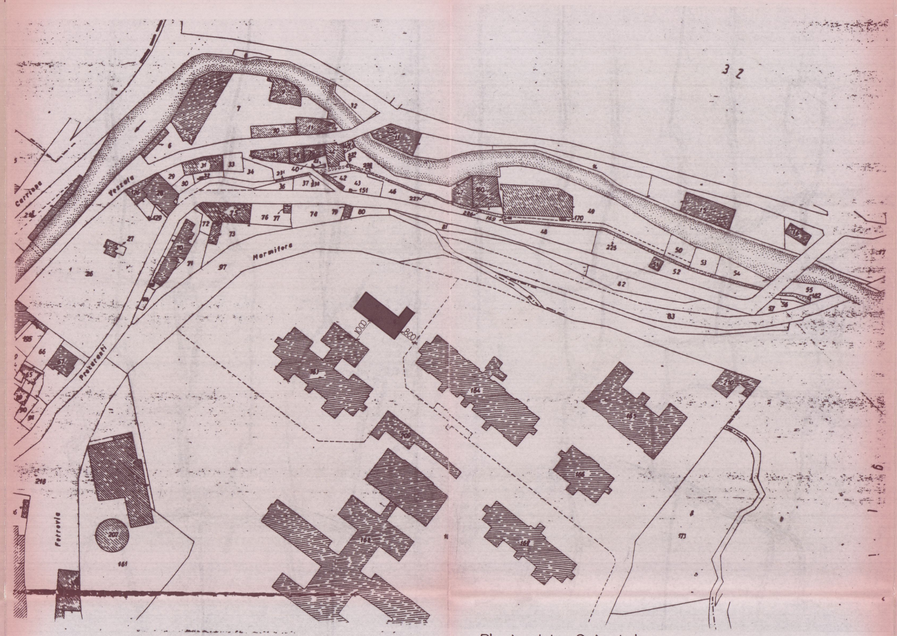

Planimetria Catastale
foglio mapp.
scala 1:1000

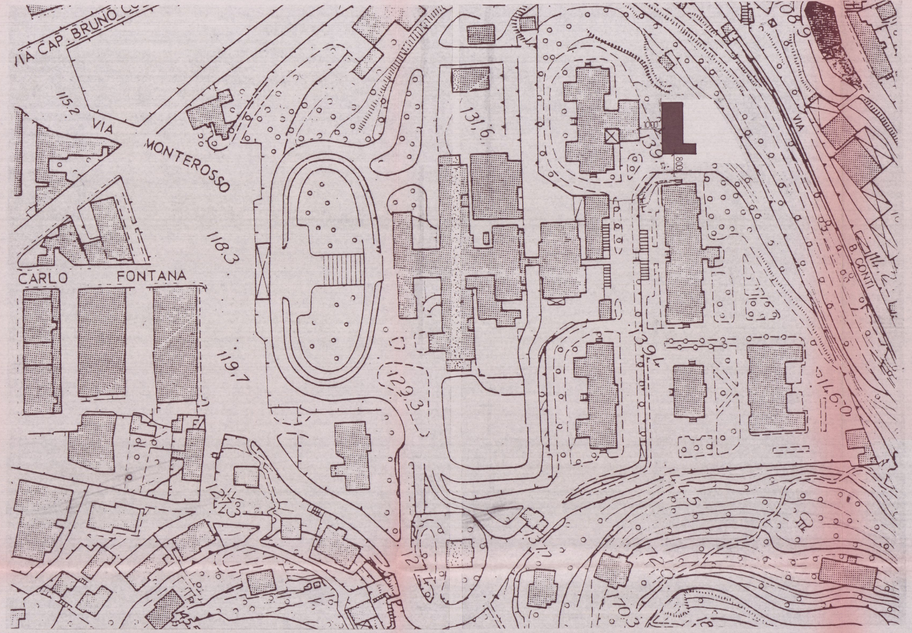

Aereofoto scala 1:1000

9 DIC. 1992

INDICE	MODIFICHE	DISEGN	CONTR	APPROV

KEROCOSMO S.p.A.
19033 CASTELNUOVO MAGRA - (SP)
Via Aurelia, 67 - Telefono 0187/674077-8

AgipPetroli Centro servizi Energia

LOCALITÀ	: OSPEDALE DI CARRARA	DATA GIU '91	SCALA 1:100
PROPRIETARIO	: USL 2 MASSA CARRARA	DIS. N°	TAV N° 2
PROGETTO	: NUOVA CENTRALE TERMICA	SOSTITUISCE IL	
	PIANTE	SOSTITUITO DAL	

IL PRESENTE DISEGNO E PROPRIETÀ AZIENDALE. LA SOCIETÀ TUTELERÀ I PROPRI DIRITTI A TERMINI DI LEGGE

STATO DI CONCESSIONE EDILIZIA
N° 31 del 28.01.92


VARIANTE

APPROVATO
CONTROLLATO
IL TECNICO

UNITÀ SANITARIA LOCALE REGIONE TOSCANA N. 2

L'AMMINISTRATORE STRAORDINARIO
(Dott. Marino Nicolai)

VARIANTE
Approvato dal Sindaco alle condizioni della concessione edilizia
n. 31 del 28-1-1992
CARRARA, lì 4 MAR. 1993
IL DIRIGENTE DIPARTIMENTO
(Arch. Claudio Varriani)

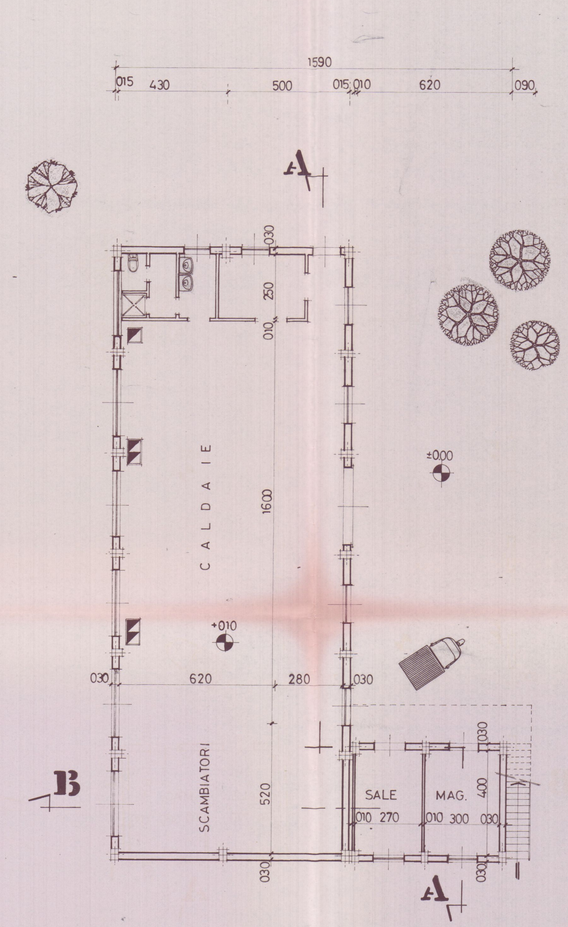

INDICE	MODIFICHE	DISEGN.	CONTR.	APPROV.
			9 DIC 1992	

KEROCOSMO S.p.A.
19033 CASTELNUOVO MAGRA - (SP)
Via Aurelia, 67 - Telefono 0187/674077-8

AgipPetroli
Centro servizi
Energia

LOCALITÀ	: Ospedale di Carrara.	DATA: 9106W0 91	SCALA: 1:100
PROPRIETARIO	: USL Massa Carrara	DIS. N°:	TAV. N°: 3
PROGETTO	: nuova centrale termica PROSPETTI e SEZIONI	SOSTITUISCE IL:	
		SOSTITUITO DAL:	


IL PRESENTE DISEGNO È PROPRIETÀ AZIENDALE. LA SOCIETÀ TUTELERÀ I PROPRI DIRITTI A TERMINI DI LEGGE

STATO DI CONCESSIONE EDILIZIA
N° 31 del 28.01.92


VARIANTE
APPROVATO
CONTROLLO
IL RESPONSABILE
(Dott. Mario Nicolai)

UNITÀ SANITARIA LOCALE REGIONE TOSCANA N. 2


VARIANTE
Approvato dal Sindaco alle condizioni
dalla concessione sopra citata originale
n. 31 del 28.1.1992
CARRARA, li 4 MAR. 1993
IL DIRIGENTE V° DIPARTIMENTO
(Arch. Carlo Vichi)

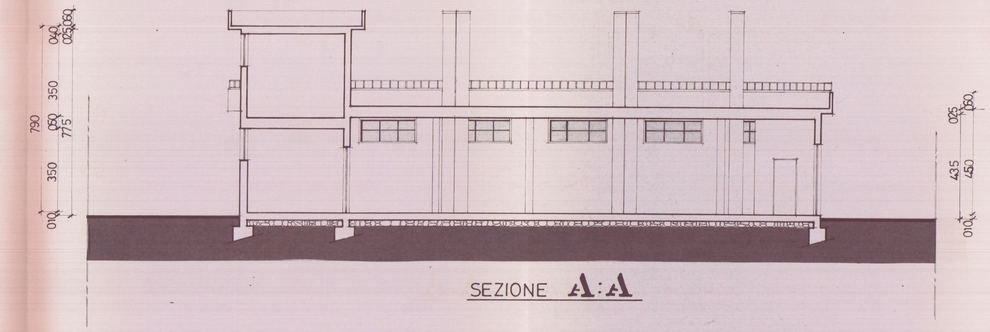


SEZIONE A:A

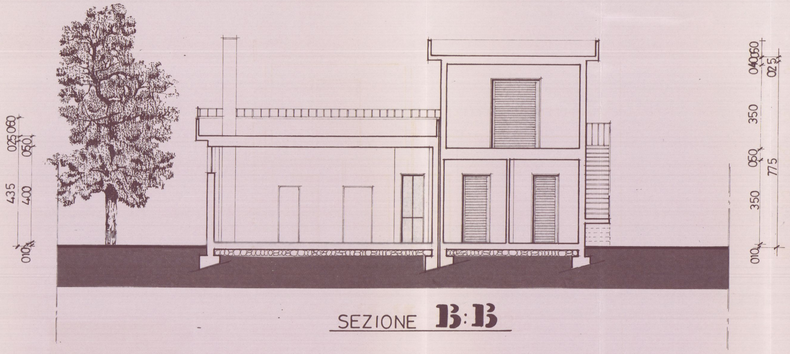


SEZIONE B:B

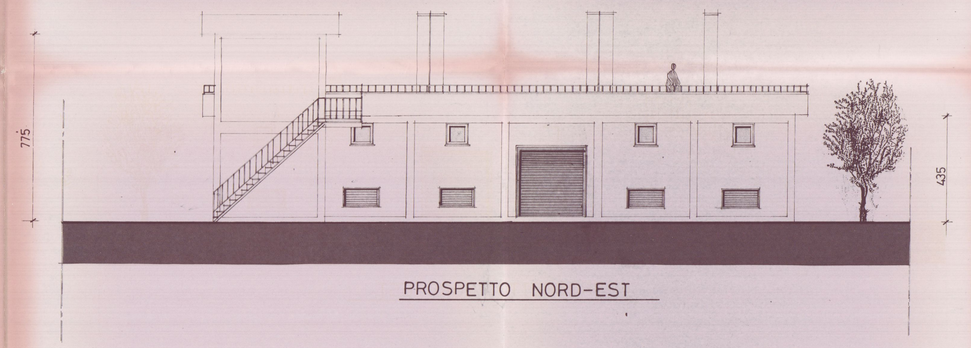


PROSPETTO NORD-EST

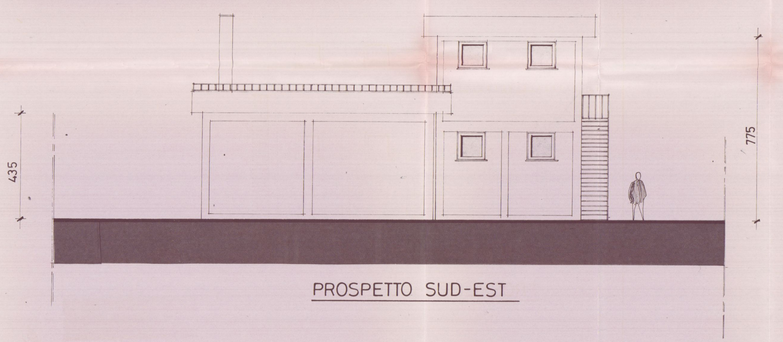

PROSPETTO SUD-EST

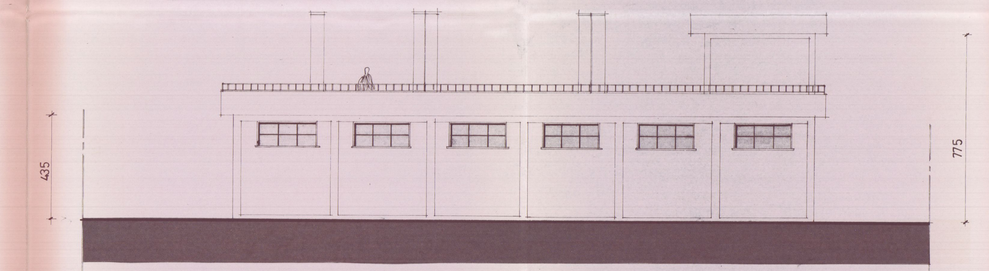

PROSPETTO SUD-OVEST

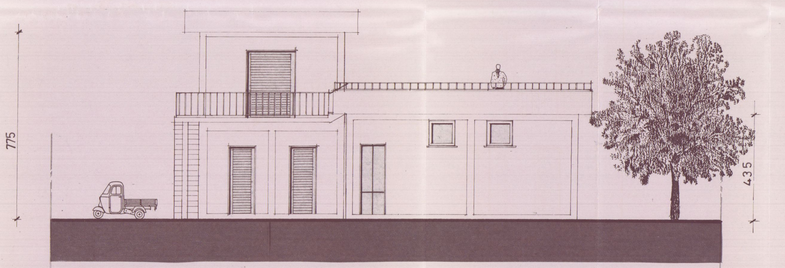

PROSPETTO NORD-OVEST

A — Progetto di variante

B — Tracciato da rettificare e adeguare (definito a progetto e non rilevato)

C — Tracciato da eliminare, adeguamento vedi tr. del pista di prossimo sviluppo

D — Progetto di pista di sviluppo

APPROVATO
CON DELIBERA
N. 1111 DEL 11/11/11

VARIANTE

PLANIMETRIE Scala 1:500

DATA	AGGIORNAMENTO	DATA	AGGIORNAMENTO

KEROCOSMO s.r.l.
VIA CASTELVECCHIO MASSA - (MS)
TEL E FAX 0585 / 000000 - 000000


Adolfo Nivi
Centro servizi
Energia

LOCALITÀ: MASSA CARRARA
PROPRIETARIO: U.S.L. n° 2 - CARRARA
PROGETTO: PROGETTO DI VARIANTE ALLA PISTA DI SVILUPPO TERRA DA CONSUMO


Dr. Ing. Nivi — Geom. [illegible]

01


PLANIMETRIA STATO DI RAFFRONTO 1:500

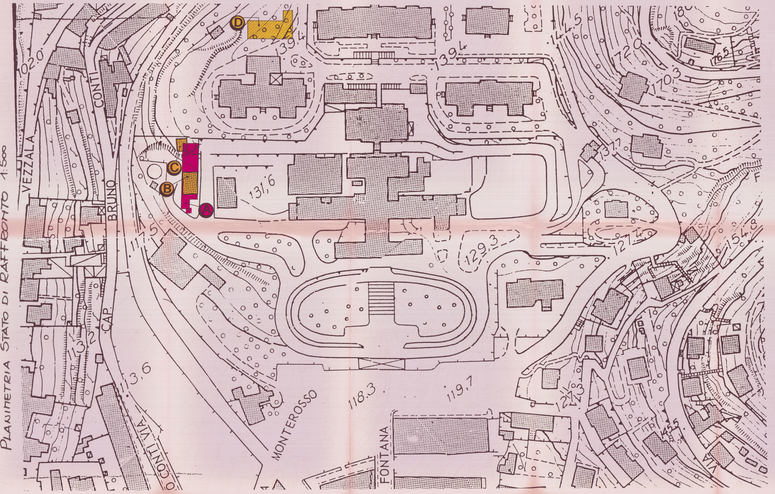

PLANIMETRIA PROGETTO IN VARIANTE 1:500

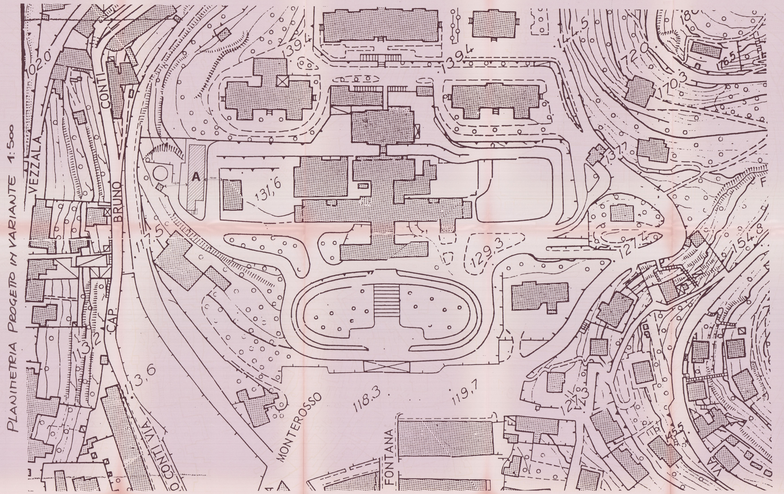

PLANIMETRIA STATO DI CONCESSIONE 1:500

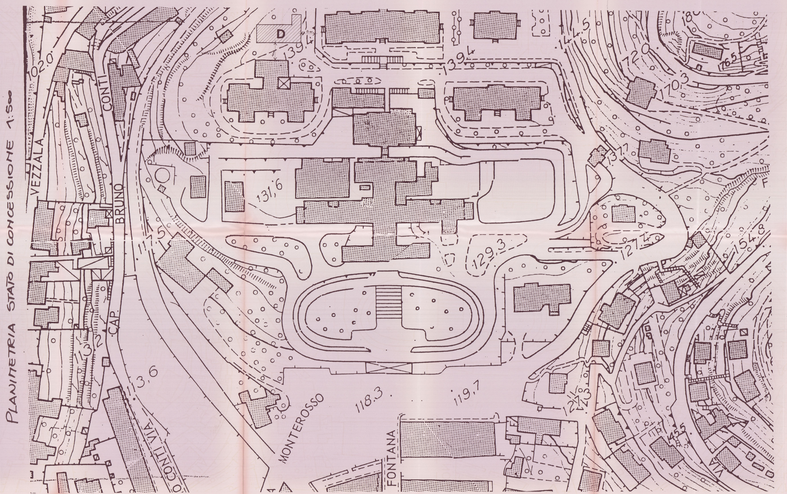

9 8 1992

INDICE	MODIFICHE	DISEGN.	CONTR.	APPROV.

KEROCOSMO S.p.A.
19033 CASTELNUOVO MAGRA - (SP)
Via Aurelia, 67 - Telefono 0187/674077-8

AgipPetroli Centro servizi Energia

LOCALITÀ	MASSA CARRARA	DATA 01.09.92	SCALA 1:100
PROPRIETARIO	U.S.L. n°2 - CARRARA	DIS. N°	TAV. N° 02
PROGETTO	PROGETTO DI VARIANTE NUOVA CENTRALE TERMICA OSPEDALE CIV.	SOSTITUISCE IL	
		SOSTITUITO DAL	


IL PRESENTE DISEGNO È PROPRIETÀ AZIENDALE. LA SOCIETÀ TUTELERÀ I PROPRI DIRITTI A TERMINI DI LEGGE

PIANTE PIANO TERRA E COPERTURA
STATO DI PROGETTO


VARIANTE
APPROVATO
CONTROLLATO
IL TECNICO
(Dott. Marco Nicolai)

UNITÀ SANITARIA LOCALE N. 2 MASSA CARRARA - AZIENDA REGIONE TOSCANA

VARIANTE
Approvato dal Sindaco alla concessione della concessione n. 97 del 28.1.1992
CARRARA, li 4 MAR. 1993
Il presente è parte integrante
Il Funzionario

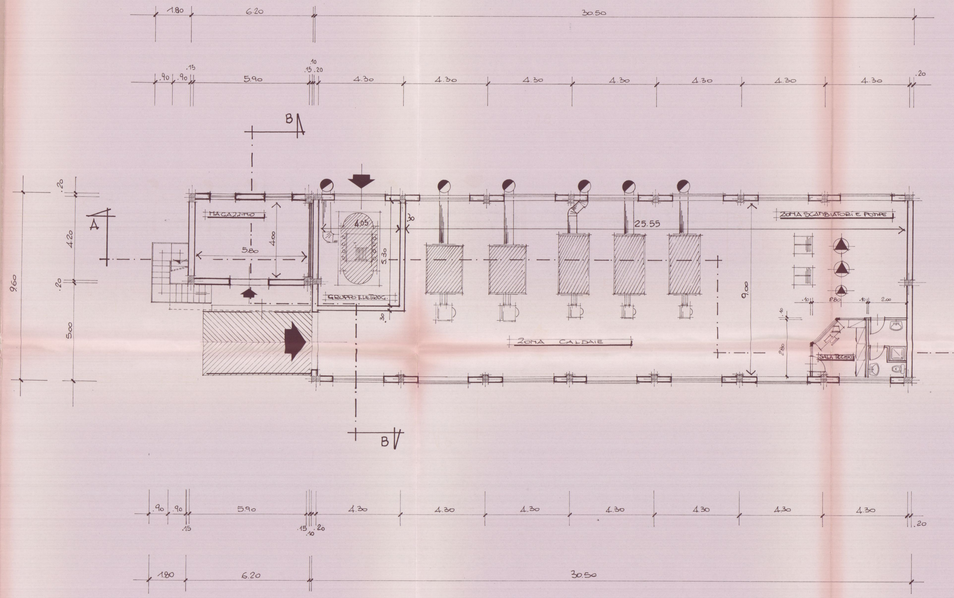

PIANTA PIANO TERRA

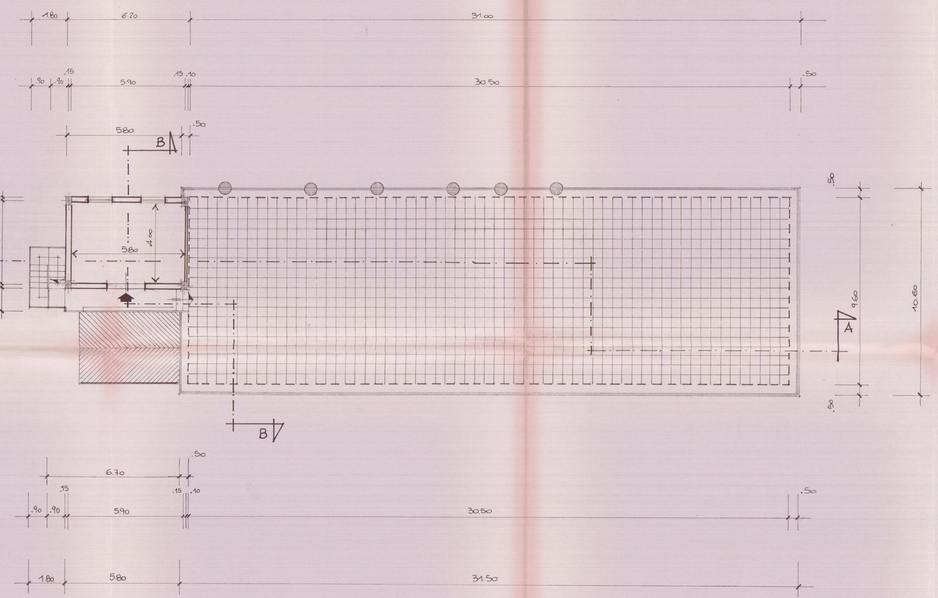

PIANTA DELLA COPERTURA

9 DIC 1992

INDICE	MODIFICHE	DISEGN.	CONTR.	APPROV.

KEROCOSMO S.p.A.
19033 CASTELNUOVO MAGRA - (SP)
Via Aurelia, 67 - Telefono 0187/674077-8

AgipPetroli Centro servizi Energia

LOCALITÀ	MASSA CARRARA	DATA 01.09.92	SCALA 1:100
PROPRIETARIO	U.S.L. N° 2 - CARRARA	DIS. N°	TAV. N° 03
PROGETTO	PROGETTO DI VARIANTE NUOVA CENTRALE TERMICA ESISTENTE C/O	SOSTITUISCE IL	SOSTITUITO DAL

IL PRESENTE DISEGNO È PROPRIETÀ AZIENDALE. LA SOCIETÀ TUTELERÀ I PROPRI DIRITTI A TERMINI DI LEGGE


PROSPETTI E SEZIONI
STATO DI PROGETTO

VARIANTE


L'AMMINISTRATORE STRAORDINARIO
(Dott. Mario Vaccari)

APPROVATO
CON L'ALLEGATO
IL RELATIVO


VARIANTE
Approvata dal Sindaco alle condizioni della Commissione Edilizia
n. 34 del 3 DIC 1992
CARRARA, lì 4 MAR. 1993
IL DIRIGENTE Programmazione
(Arch. Claudio Andreani)

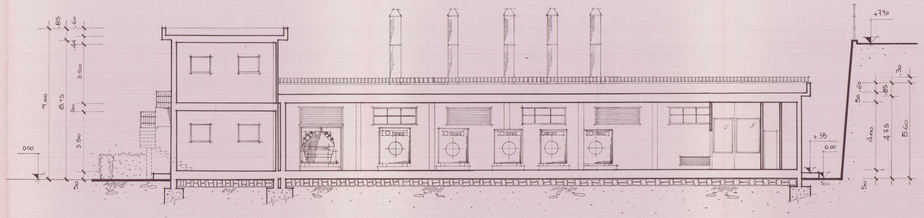


SEZIONE A-A

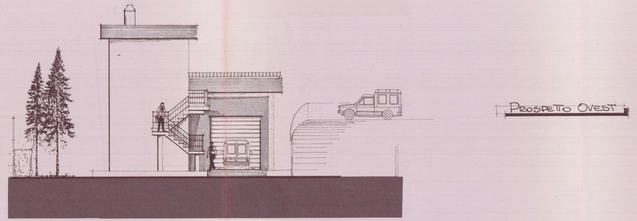


PROSPETTO OVEST

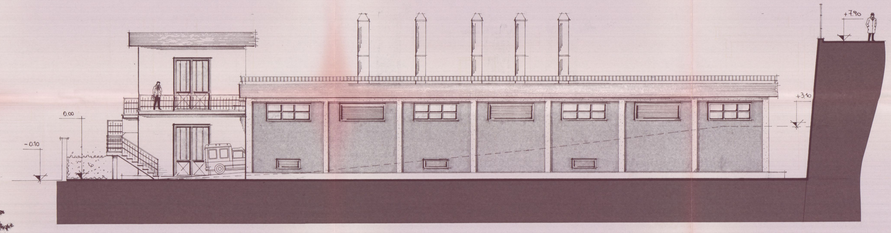


PROSPETTO NORD

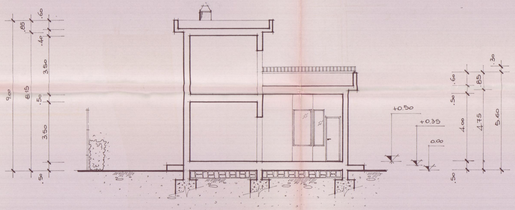

SEZIONE B-B

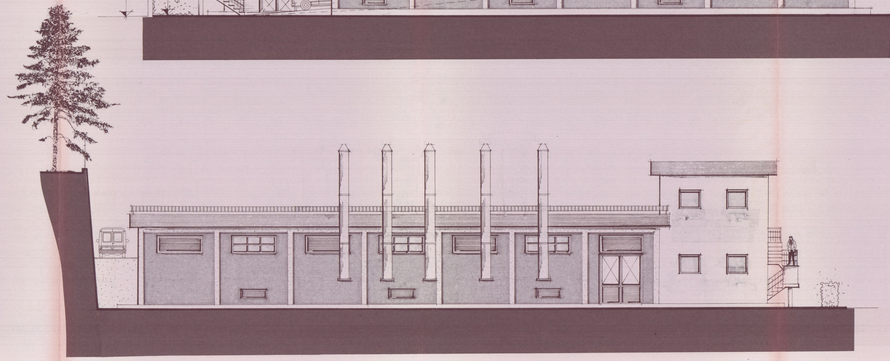

PROSPETTO SUD

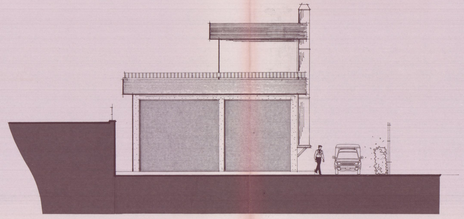

PROSPETTO EST

9 OTT. 1992

INDICE	MODIFICHE	DISEGN.	CONTR.	APPROV.

KEROCOSMO S.p.A.
19033 CASTELNUOVO MAGRA - (SP)
Via Aurelia, 67 - Telefono 0187/674077-8

AgipPetroli Centro servizi Energia

LOCALITÀ	MASSA CARRARA	DATA: 01.09.92	SCALA: 1:100
PROPRIETARIO	U.S.L. N°2 - CARRARA	DIS. N°:	TAV. N°: 04
PROGETTO	PROGETTO IN VARIANTE NUOVA CENTRALE TERMICA OSPEDALE C.N.	SOSTITUISCE IL:	SOSTITUITO DAL:

IL PRESENTE DISEGNO È PROPRIETÀ AZIENDALE LA SOCIETÀ TUTELERÀ I PROPRI DIRITTI A TERMINI DI LEGGE

PLANIMETRIA GENERALE SISTEMAZIONE ESTERNA

VARIANTE

REGIONE TOSCANA N. 2

L'AMMINISTRATORE STRAORDINARIO
dott. Mario Nicolai

APPROVATO
GIUNTA REGIONALE
IL PRESIDENTE

VARIANTE
Approvato dal Sindaco con provvedimento
della Commissione
n. 31 del 23.1.1992
CARMIANO, lì 4 MAG. 1993
Autorizzato a provvedere
Il Segretario Generale

IMPIANTO DI DEPURAZIONE

A

B

PLANIMETRIA GENERALE STATO ATTUALE
Scala 1:100

(A) FABBRICATO DA DEMOLIRE, ADIBITO A MAGAZZINO E LOC. GRUPPO ELETTROGENO

(B) FABBRICATO DA DEMOLIRE, NON IN USO PER LE PRECARIE CONDIZIONI

IMPIANTO DI DEPURAZIONE

14.00

5.00

3.10

10.00

PLANIMETRIA GENERALE DI PROGETTO
Scala 1:100

9 DIC 1992

INDICE	MODIFICHE	DISEGN.	CONTR.	APPROV.

KEROCOSMO S.p.A.
19033 CASTELNUOVO MAGRA - (SP)
Via Aurelia, 67 - Telefono 0187/674077-8

Ex AgipPetroli
Centro servizi
Energia


LOCALITÀ	: MASSA CARRARA	DATA: 01.09.92	SCALA: 1:50
PROPRIETARIO	: U.S.L. n° 2 - CARRARA	DIS. N°:	TAV.: 05
PROGETTO	: PROGETTO IN VARIANTE NUOVA CENTRALE TERMICA OSPEDALE CIV.	SOSTITUISCE IL:	
		SOSTITUITO DAL:	

IL PRESENTE DISEGNO È PROPRIETÀ AZIENDALE. LA SOCIETÀ TUTELERÀ I PROPRI DIRITTI A TERMINI DI LEGGE

— PIANTE PROSPETTI FABBRICATO (B)
IN DEMOLIZIONE


VARIANTE

(Dott. Mauro Nicolai)

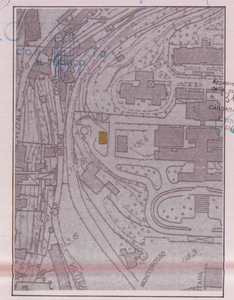


VARIANTE
Approvato dal Sindaco alle condizioni
di cui alla Concessione
del 28 DIC 1992
Prot. n° 4 MAG. 1993
Il Responsabile del Procedimento
(Geom. Vannini)

PLANIMETRIA 1:2000

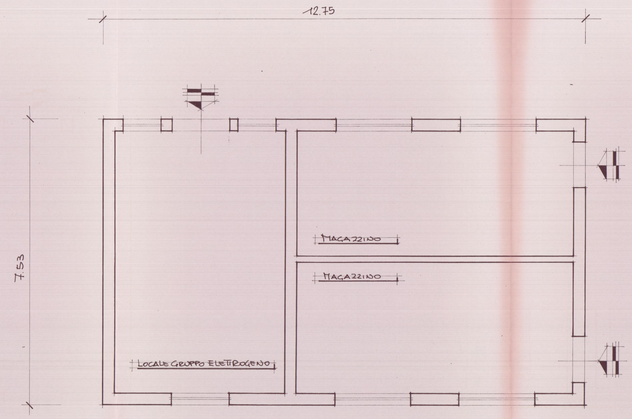


PIANTA

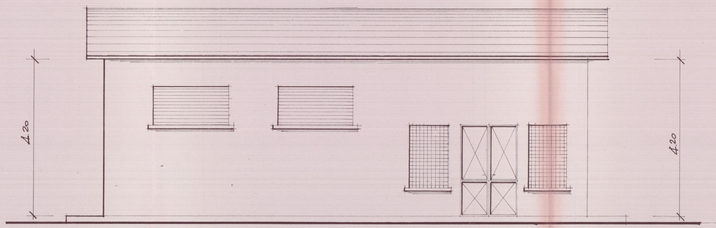


PROSPETTO EST



PROSPETTO OVEST

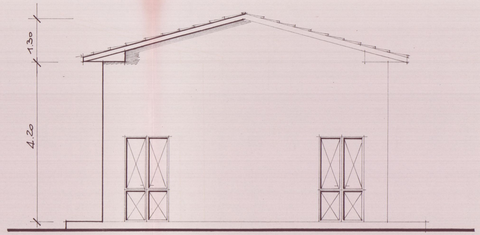

PROSPETTO NORD

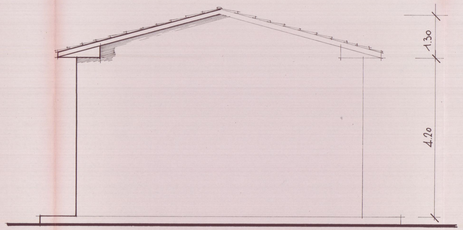

PROSPETTO SUD

9 DIC 1992

INDICE	MODIFICHE	DISEGN.	CONTR.	APPROV.

KEROCOSMO S.p.A.
19033 CASTELNUOVO MAGRA - (SP)
Via Aurelia, 67 - Telefono 0187/674077-8

AgipPetroli
Centro servizi
Energia

LOCALITÀ	: MASSA CARRARA	DATA: 01.09.92	SCALA: 1:50
PROPRIETARIO	: U.S.L. n° 2 - CARRARA	DIS. N°:	TAV. N°: 06
PROGETTO	: PROGETTO IN VARIANTE NUOVA CENTRALE TERMICA OSPEDALE CIV	SOSTITUISCE IL:	
		SOSTITUITO DAL:	

IL PRESENTE DISEGNO È PROPRIETÀ AZIENDALE, LA SOCIETÀ TUTELERÀ I PROPRI DIRITTI A TERMINI DI LEGGE

PIANTE/PROSPETTI FABBRICATO Ⓒ
IN DEMOLIZIONE


VARIANTE

L'AMMINISTRATORE STRAORDINARIO
(Dott. Mario Nicolai)

AZIENDA SANITARIA LOCALE N. 2 REGIONE TOSCANA

APPROVATO
CONTROLLATO
IL TECNICO

VARIANTE
Approvato dal Sindaco alle condizioni della concessione
N. 51 del 28 GEN 1993
CARRARA, lì 4 MAR. 1993
IL DIRIGENTE 1° DIPARTIMENTO
(Ing. Ulisse Ferrari)

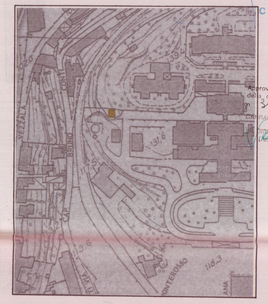
VIA DEL CATINO
VIA DEL CATINO
VIA DEL CATINO