

AMPLIAMENTO AL FABBRICATO 2^a Soluzione

SITO IN VIA DEL PERO N° 14 TER. ALENZA

IL PROPRIETARIO : BINI GUIDO

IL TECNICO : *Arch. Luigi Granzi*

APPROVATO




PLANIMETRIA 1:2000

SEZ. D. Fogl. 68


Approvato dal Sindaco alle condizioni indicate nel permesso di costruzione N° 182 del 3 MAR 1975




L'ING. CAPO *Granzi*

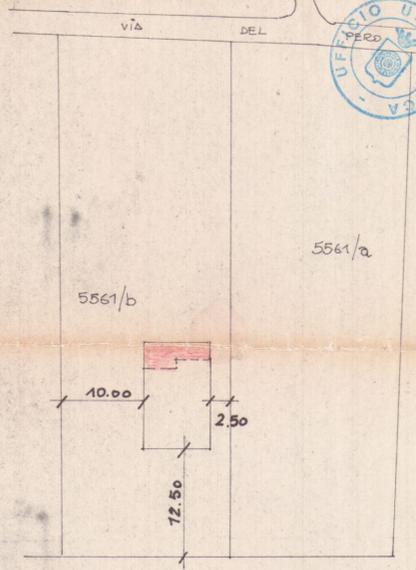


1:500

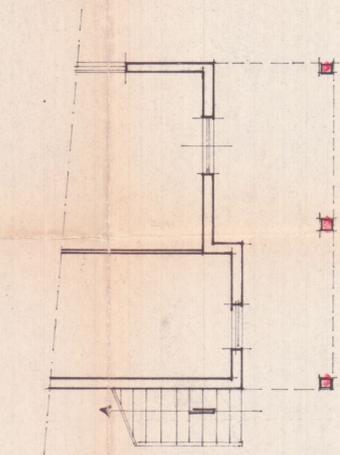


PIANTA PIANO SCANTINATO

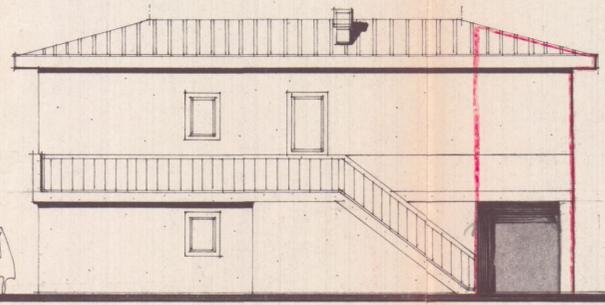


PROSPETTO NORD

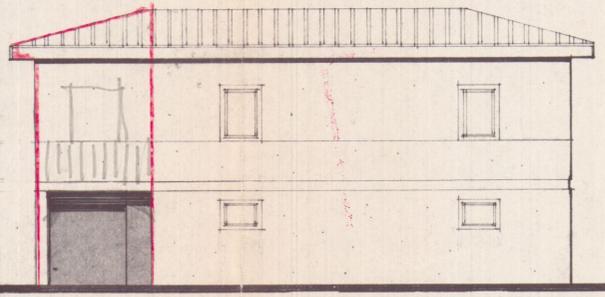


PROSPETTO SUD

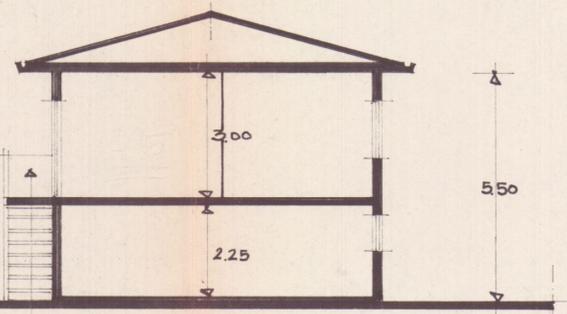


SEZIONE A-A

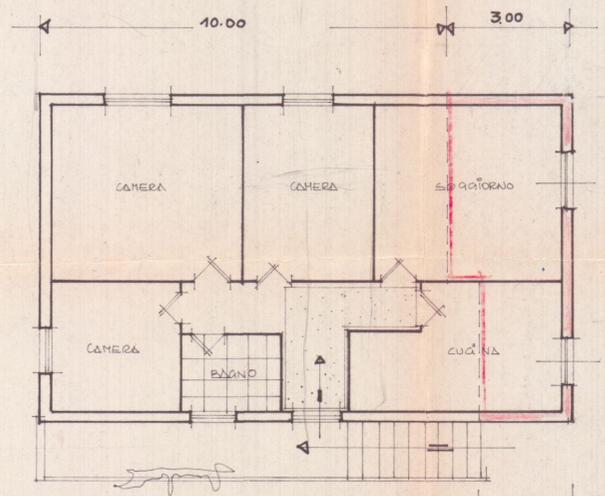

PIANTA PIANO PRIMO

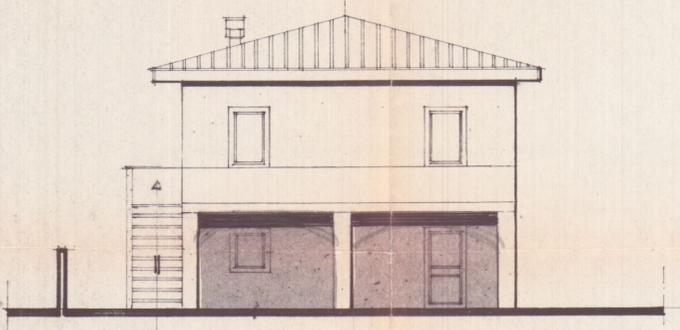

PROSPETTO OVEST

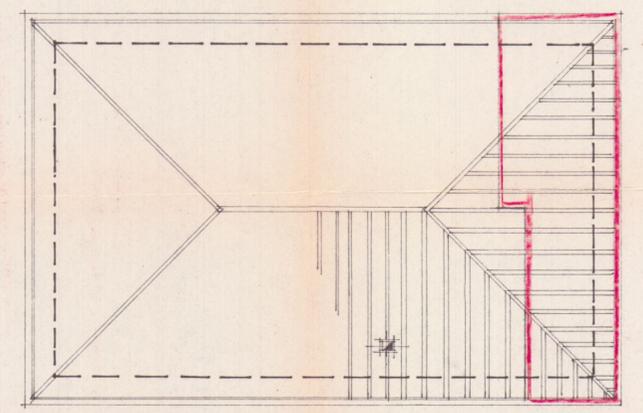

PIANTA COPERTURA

SCALA 1:100



PROGETTO PER L'AMPLIAMENTO E RIFAZIMENTO
 COPERTURA AL FABBRICATO DI PROP. DEL
 SIG. BINI GUIDO

COMUNE DI CARRARA
 SETT. URBANISTICA
 Approvato dal Sindaco alle condizioni
 indicate nella Commissione Edilizia
 n. 11 del 12/11/93
 dal
 elab. grafico di
 n. 11 del 12/11/93
 il Funz. di
 Mel Gioi


30 NOV 1993
 FIDUCIA PLANIMETRICA 1/2000
 CONFORME ALLE CONDIZIONI
 FOG. 70 MAPPA 449.3524

U.D.L. N. 2 - U.O. di Imp. Pubblica
 al n. 20 del 22/11/93 dal T.U. L.L. D.S.
 468 del 28/10/90 art. 17
 03 MAR 1994
 per l'approvazione del presente
 progetto. Il sottoscritto Medico

MA VILLAFRANCA
 3500
 PARTICOLARE 1/500

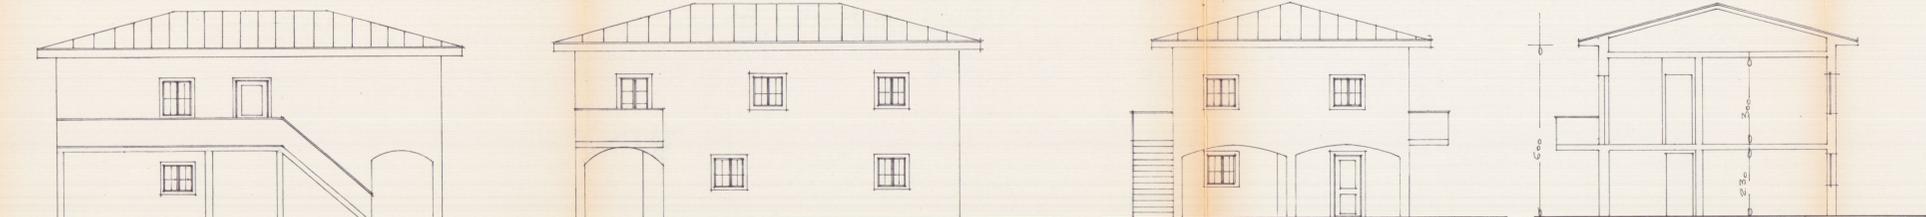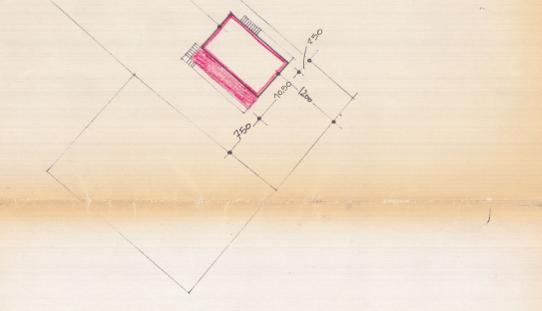

PROSPETTO NORD ESISTENTE PROSPETTO SUD ESISTENTE PROSPETTO OVEST ESISTENTE SEZIONE A-A ESISTENTE

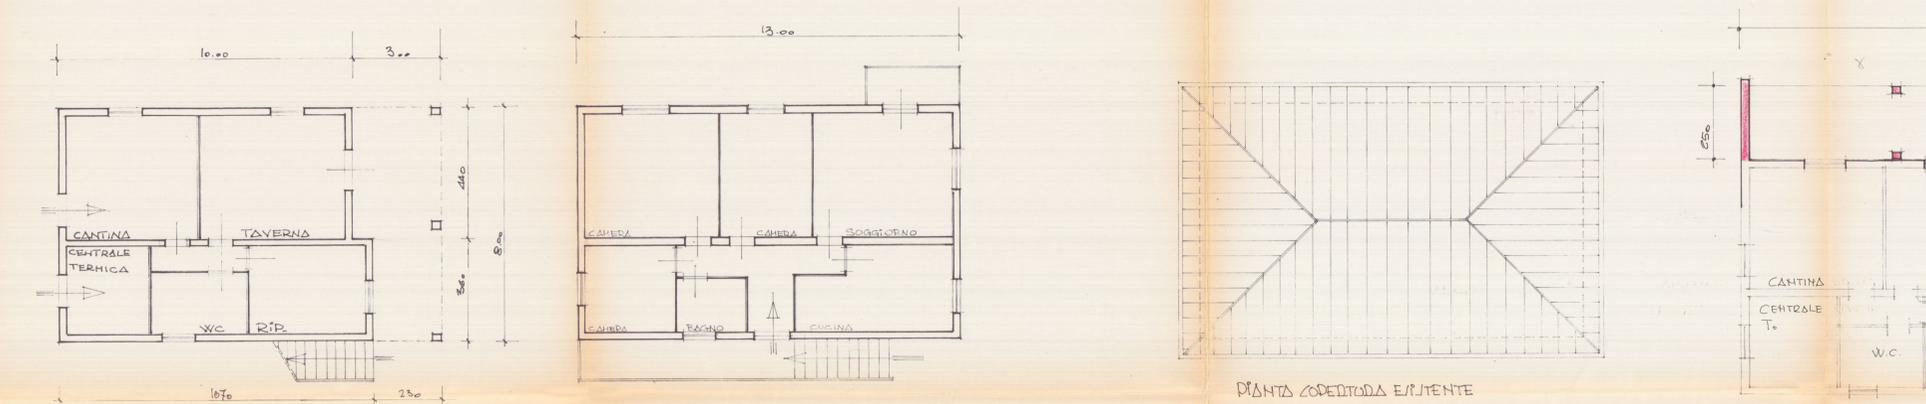

PIANO TERRA ESISTENTE PIANO DIALZATO ESISTENTE PIANO COPERTURA ESISTENTE PIANO TERRA AMPLIATO

ESISTENTE

Soggiorno	4.50 x 4.00 = mq. 18,00
CAMERA	3.00 x 4.00 = " 12,00
"	4.00 x 4.00 = " 16,00
"	5.00 x 3.00 = " 15,00
BALNO	2.30 x 1.80 = " 4,14
CUCINA	3.40 x 3.00 = " 10,20
"	1.80 x 1.40 = " 2,52
INGRESSO	1.60 x 3.00 = " 4,80
"	1.10 x 1.20 = " 1,32
"	1.70 x 1.20 = " 2,04
	mq. 82,56

AMPLIAMENTO


CUCINA	4.80 x 2.20 = mq. 10,56
SOGGIORNO	7.00 x 2.20 = " 15,40
	mq. 25,96

mq. 82,56 + 25,96 = mq. 108,52 < 110

ESISTENTE AMPLIAMENTO



PROSPETTO SUD PROSPETTO EST PROSPETTO OVEST PROSPETTO NORD

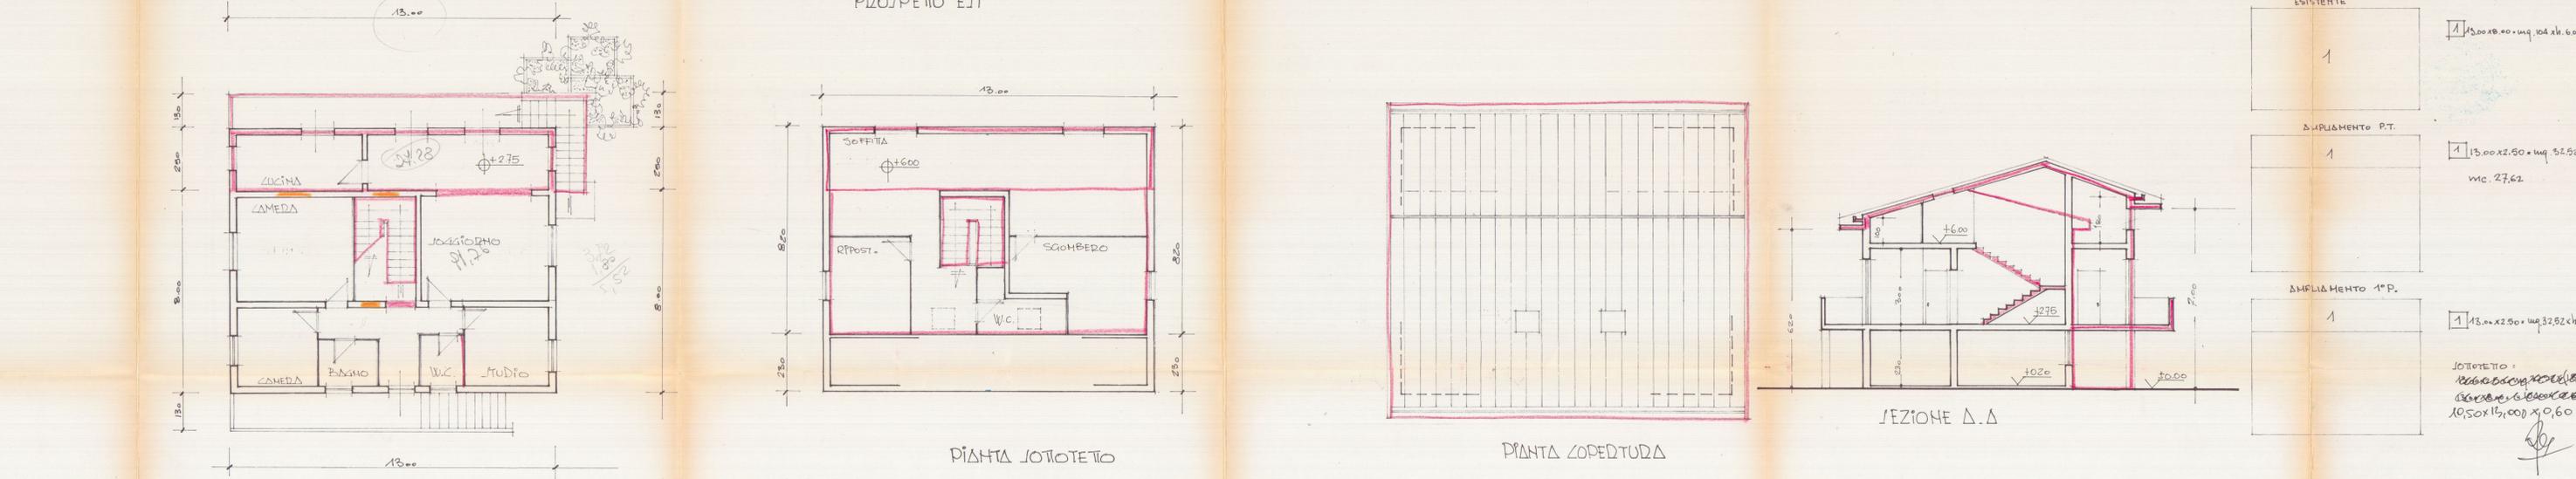

PIANO DIALZATO PIANO LOTOTETTO PIANO COPERTURA SEZIONE A-A

ESISTENTE	1	13,00 x 8,00 = mq. 104,00 = mc. 624
AMPLIAMENTO 1° P.	1	13,00 x 2,50 = mq. 32,52 x h. 245 = mc. 82,82 / 3
AMPLIAMENTO 1° P.	1	13,00 x 2,50 = mq. 32,52 x h. 320 = mc. 104,06

LOTOTETTO:
 10,50 x 11,00 x 0,60 = mc. 69,30

108,52 + 82,82 + 104,06 + 69,30 = mc. 364,68