COMUNE di CARRARA

P.E.E.P. - PIANO DI ZONA "AVENZA" in COGNITA

PROGETTO DI UN FABBRICATO AD USO ABITAZIONE n° 17 ALLOGGI

propn.: COOP. VERDE DIECI

tavola n° 1

studio tecnico cipet

PIANTE

1:100

APPROVATO

STRALCIO PLANIMETRIA TECNICA PEEP AVENZA RAPP. 1/2000

LEGENDA

FOGNA E GARBATTE D'ISPEZIONE

LETTERA DISTINTIVA

PALETTI A SPRUZZO (CROMATICI) FORMATURE GIARDINIERE

PLANIMETRIA GENERALE
RAPP. 1:500

LEGENDA
Fabbricato condominiale
passaggi di ingresso
passaggi carrai (fondo)

PIANTA SCANTINATO e PIANO PORTICATO

PIANTA PIANO 1°
con appartamenti

SUPERFICI UTILI APP. TIPO		SUPERFICIE BALCONI UTILI
A	m. 68,55	m. 5,38
B	91,98	13,67
C	82,37	15,10

PIANTA PIANO 2°
con appartamenti

SUPERFICI UTILI APP. TIPO		SUPERFICIE BALCONI UTILI
A	m. 68,55	m. 12,79
B	91,98	14,44
C	82,37	10,99

PIANTA PIANO 3°
con appartamenti

SUPERFICI UTILI APP. TIPO		SUPERFICIE BALCONI UTILI
A	m. 68,55	m. 15,08
B	91,98	15,34
C	82,37	13,29

PIANTA PIANO 4°

SUPERFICI UTILI APP. TIPO		SUPERFICIE BALCONI UTILI
A	m. 68,55	m. 16,48
B	91,98	15,34
C	82,37	18,05

PIANTA PIANO 5°

SUPERFICI UTILI APP. TIPO		SUPERFICIE BALCONI UTILI
A	m. 68,55	m. 16,48
B	91,98	9,53
C	82,37	18,05

PIANTA PIANO 6°

SUPERFICI UTILI APP. TIPO		SUPERFICIE BALCONI UTILI
A	m. 68,55	m. 16,48
B	91,98	9,53

PIANTA COPERTURE

PIANTA SOTTOTETTO

CALCOLO DELLE SUPERFICI COPERTE E DEI VOLUMI (questo per primo commesso particolare a lavoro)

PER IL CALCOLO DEGLI ONERI DI URBANIZZAZIONE...

A	fino a mt. 26,00	
B	da mt. 26,00 a mt. 30,00	
C	da mt. 30,00 a mt. 34,00	
D	da mt. 34,00 a mt. 38,00	
E	da mt. 38,00 a mt. 42,00	
F	da mt. 42,00 a mt. 46,00	
G	da mt. 46,00 a mt. 50,00	
H	da mt. 50,00 a mt. 54,00	
I	da mt. 54,00 a mt. 58,00	

A	Scantinato	26,00
B	Piano Terra	26,00
C	1° Piano	26,00
D	2° Piano	26,00
E	3° Piano	26,00
F	4° Piano	26,00
G	5° Piano	26,00
H	6° Piano	26,00
I	Sottotetto	26,00

CALCOLO ALTEZZA VIRTUALE "K" (K_{VV})

Art. 11 del C.A.R. 2.6.16 - 757 - m. 15

SUPERFICIE UTILE RESIDENZIALE (SUR) = 6.2 × [(91,98 m.) × (82,37 m.) × 3] = (6.2 × 555,84 m.) = mq. 1.825,05

VOLUME: secondo l'art. 11 del C.A.R. 2.6.16 - 757 - m. 15 [la differenza tra quota di progetto (quota rigo) + 2,80 (altezza virtuale) e la quota del marciapiede] la volumetria da considerarsi per il calcolo di "K"

LA SUPERFICIE COPERTA PIANO tipo A, B, C: [(26,00 m. × 26,00 m.) × 3 piani] = mq. 2.028,00 m.
la superficie occupata dalle logge da calcolarsi in quanto [(7,00 m. × 1,50 m.) × 3 piani] = mq. 31,50 m.
Cioè: [mq. 2.028,00 - 31,50 = mq. 1.996,50] (area coperta)

LA SUPERFICIE COPERTA PIANO per il piano "6° e sottotetto" è uguale a mq. 693,91 meno la superficie occupata dalla loggia da calcolare in quanto [(7,00 m. × 1,50 m.) × 3 piani] = mq. 31,50
Cioè: [mq. 693,91 - 31,50 = mq. 662,41] (area non a norma art. 2)

VOLUME: [(mq. 1.996,50) × (91,98 m.)] + (662,41 m.) = mq. 5076,045

ALTEZZA VIRTUALE "K" = volume / SUR = 5076,045 / 1.825,05 = 2,69 < 2,80

SUPERFICIE UTILE ANDRONE (NCR) mq. 2,10
SUPERFICIE UTILE PORTICATO mq. 91,30
SUPERFICIE UTILE CANTINOLE mq. 91,91 = [(2,00 m.) × (45,60 m.) × (0,50 m.)]
SUPERFICIE UTILE Lav. Autolavaggio mq. 8,765 = (3,65 × 2,40)
SUPERFICIE UTILE BALCONI mq. 1.168,78 = (16,38 + 15,34 + 15,47 + 12,79 + 14,44 + 10,99 + 15,08 + 15,34 + 13,29 + 16,48 + 15,34 + 18,05 + 16,48 + 9,53 + 18,05 + 16,48 + 15,34 + 18,05) × 6
SUPERFICIE UTILE scivolo garage seminterrato mq. 43,76 = (3,65 × 11,99)
mq. 1.427,09

SUPERFICIE UTILE A DESTINAZIONE RESIDENZIALE = mq. 1.825,05 × 78,18% (area non residenziale 1.427,09)

COMUNE di CARRARA

P.E.E.P. - PIANO DI ZONA "AVENZA"

PROGETTO DI UN FABBRICATO AD USO ABITAZIONE n° 17 ALLOGGI

proprietà: COOP. SOC. VERDE DIECI

tavola n° 2

Studio Tecnico: Cipelli

PROSPETTI SEZIONE A-A SEZIONE B-B PARTICOLARE

APPROVATO

ESTRATTO PLANIMETRIA TECNICA P.E.E.P. AVENZA RAPP. 1/2000

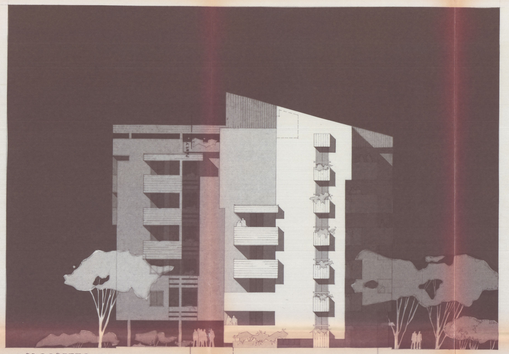

PROSPETTO EST

PROSPETTO NORD

PROSPETTO OVEST

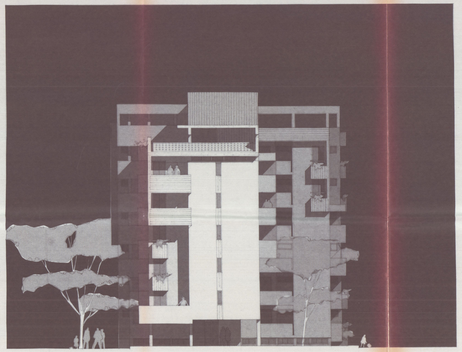

PROSPETTO NORD

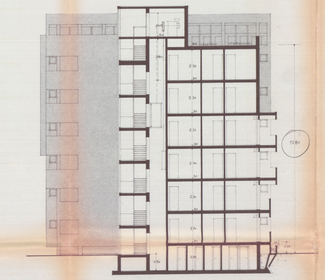

SEZIONE a a

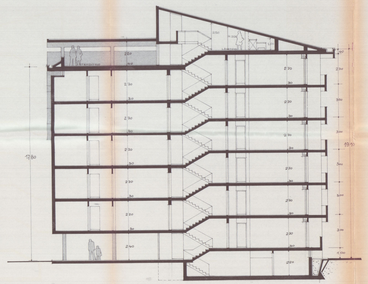

SEZIONE b b

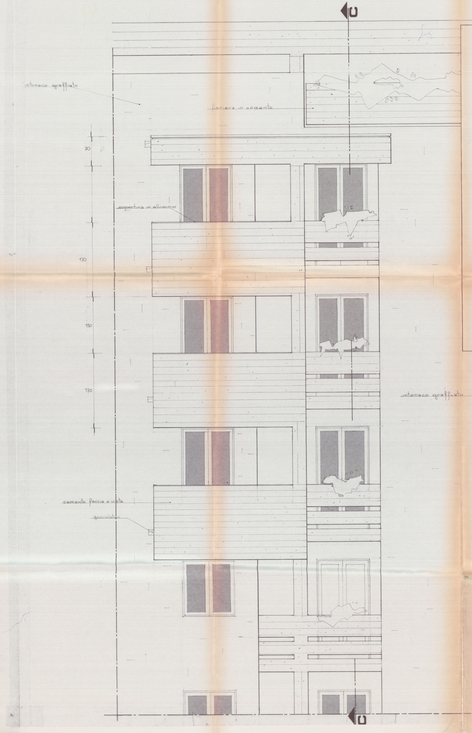

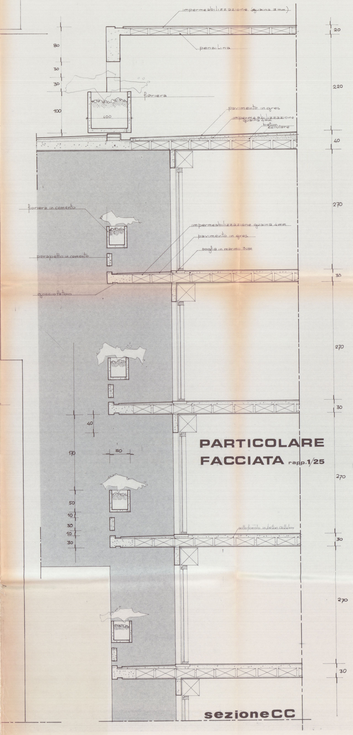

PARTICOLARE FACCIATA scala 1:25

sezione CC