FOSSA SETTICA
A QUATTRO CAMERE

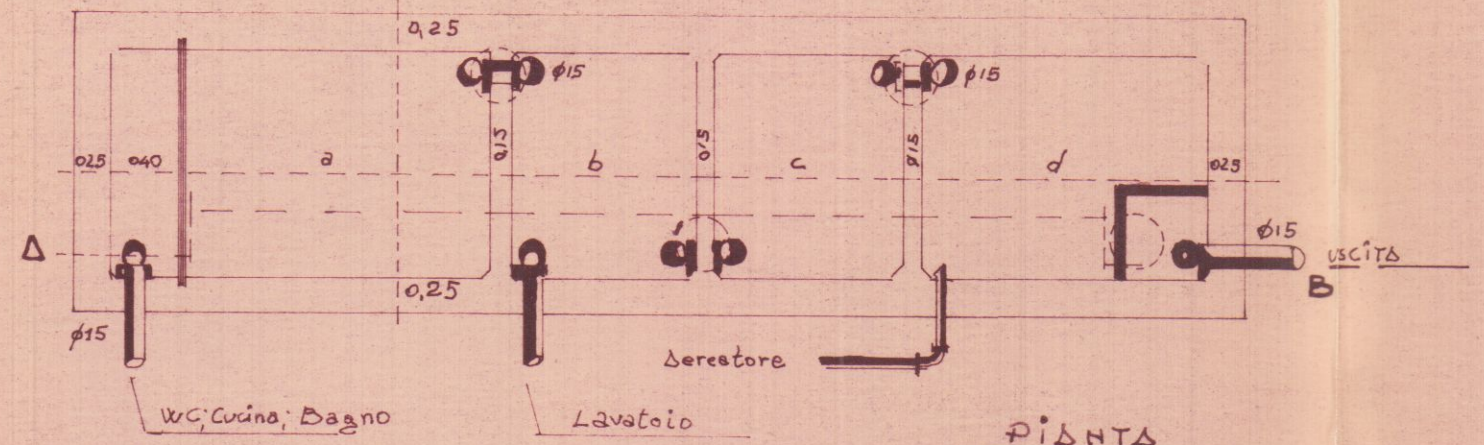

PIANTA

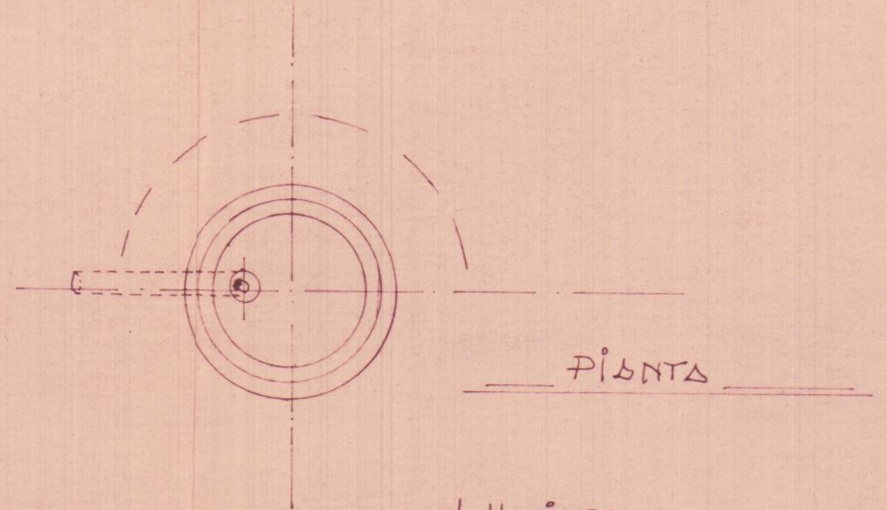

PIANTA

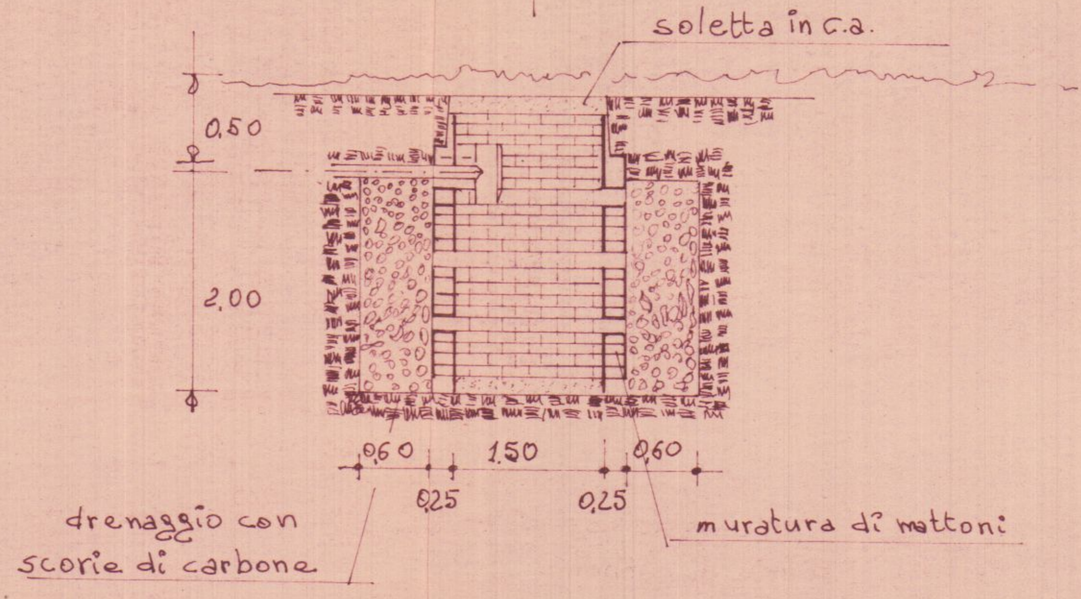

SEZIONE

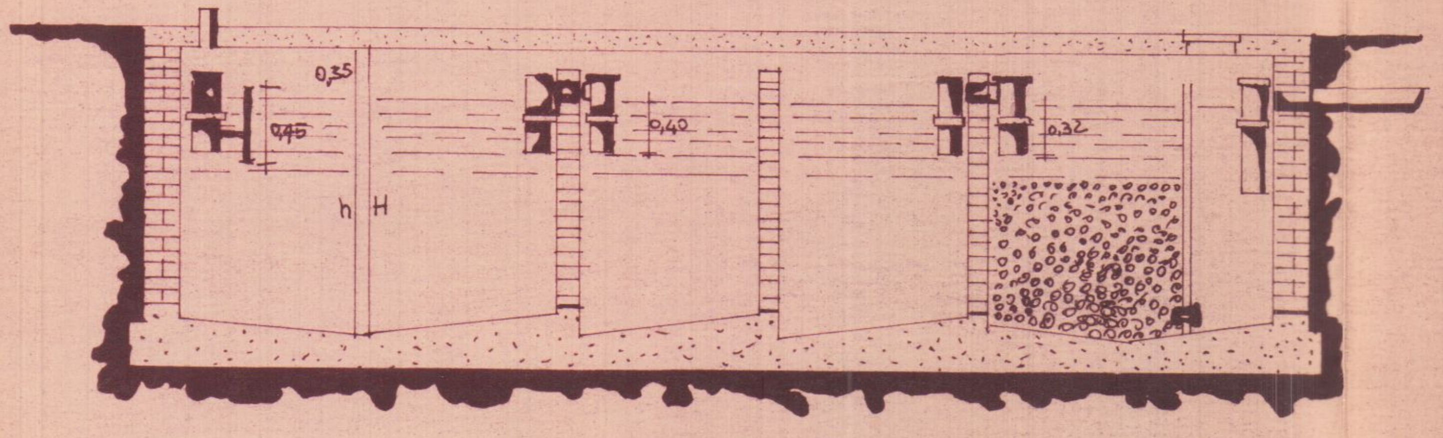

SEZIONE A-B

Nº vani	Nº persone	Consumo medio gior. Litri	DIMENSIONI SUGGERITE							VOLUME UTILE				VOLUME TOTALE			
			LUNGHEZZE				Largh.	Altez. Liquido	Alt. Tot. interno	Litri				Litri			
			1ª Cam.	2ª Cam.	3ª Cam.	4ª Cam.				1ª Camera	2ª Camera	3ª Camera	4ª Camera	1ª Camera	2ª Camera	3ª Camera	4ª Camera
			a	b	c	d	L	h	H								
14	20	2000	220	110	110	165	110	140	175	3390	1695	1695	2540	4235	2120	8120	3175
27	40	4000	250	125	125	190	150	155	190	5815	2910	2910	4345	7120	3560	3560	5340
40	60	6 000	300	150	150	225	180	160	195	8640	4320	4320	6480	10530	5265	5265	7900
54	80	8000	350	175	175	260	200	160	195	11200	5600	5600	8320	13650	6820	6820	10140

FOSSA SETTICA
A QUATTRO CAMERE

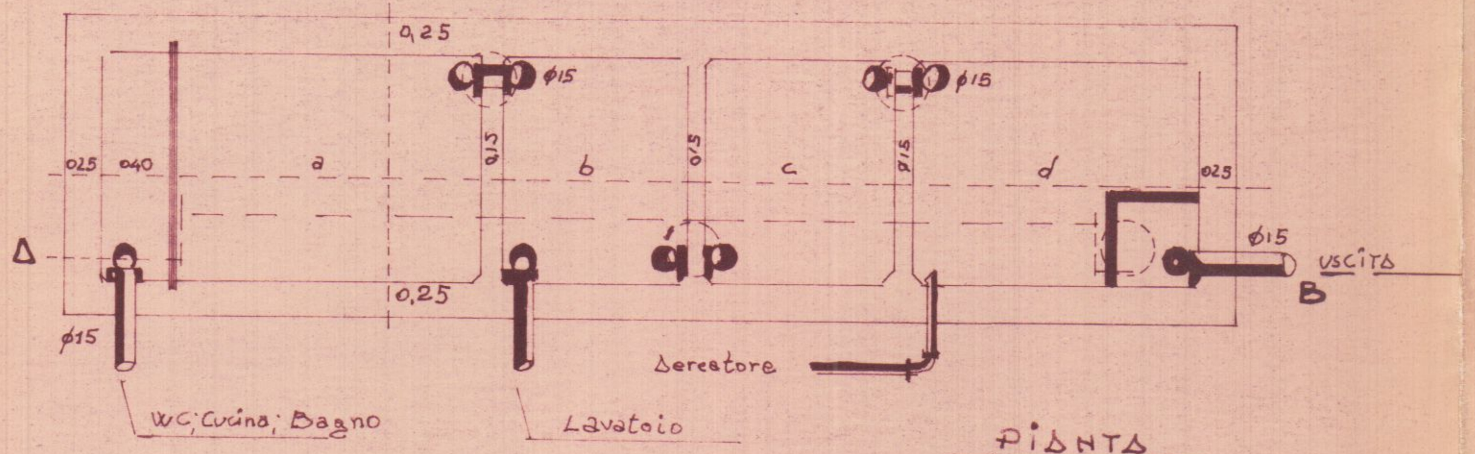

PIANTA

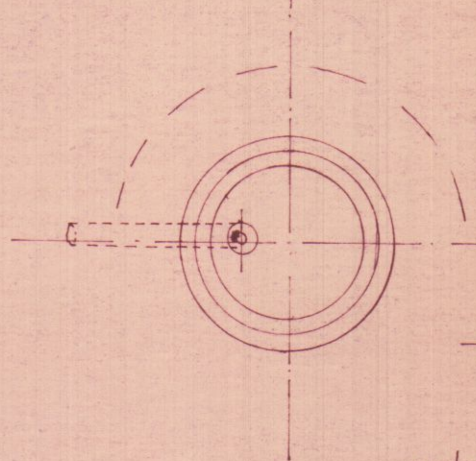

PIANTA

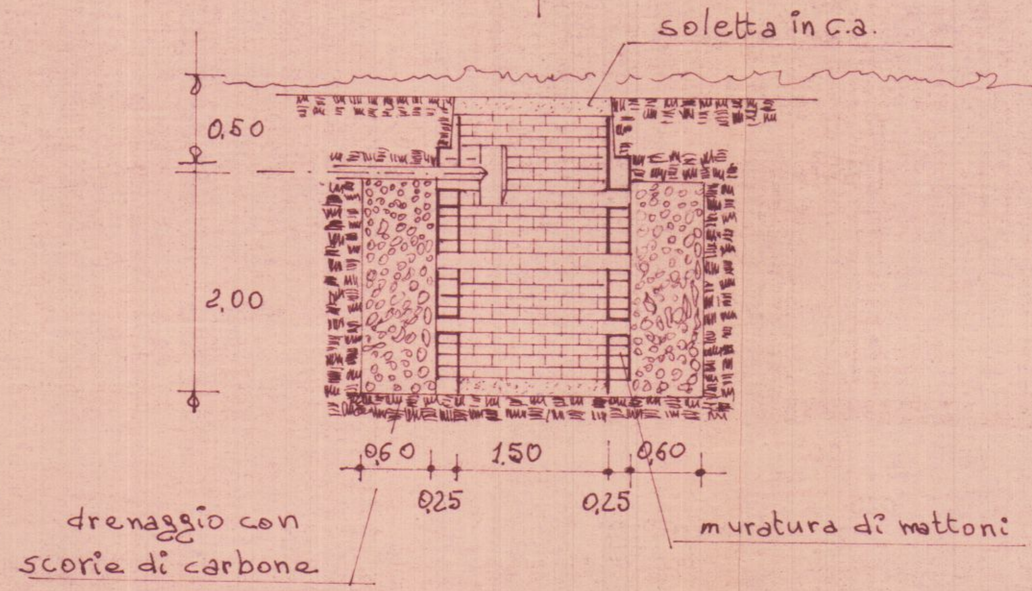

SEZIONE

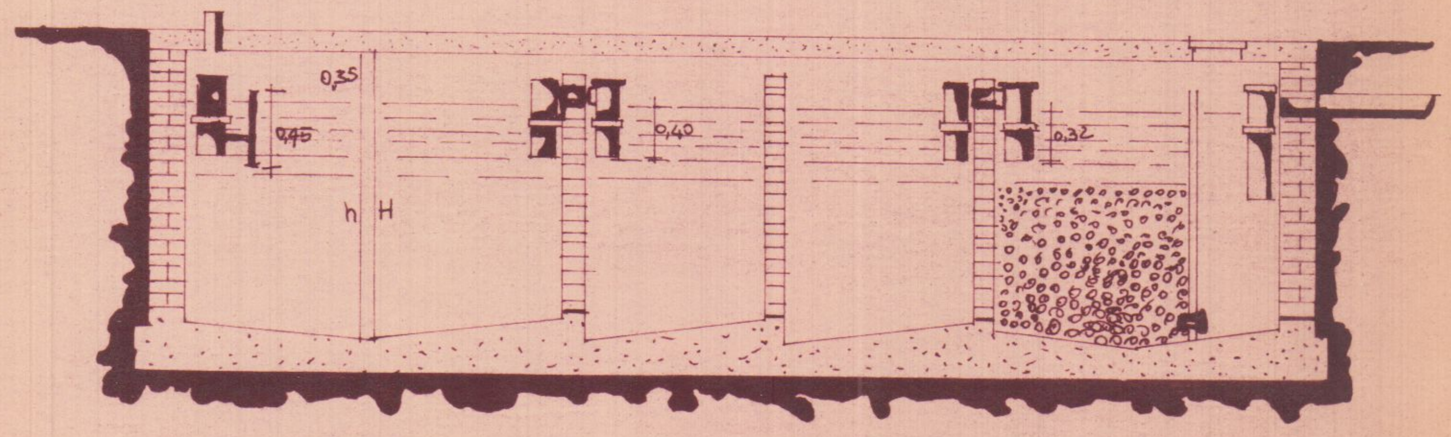

SEZIONE A-B

N° VANI	N° PERSONE	CONSUMO MEDIO GIOR. Litri	DIMENSIONI SUGGERITE							VOLUME UTILE Litri				VOLUME TOTALE Litri			
			LUNGHEZZE				Largh.	Altez. Liquido	Alt. Tot. interno								
			1ª Cam.	2ª Cam.	3ª Cam.	4ª Cam.				1ª Camera	2ª Camera	3ª Camera	4ª Camera	1ª Camera	2ª Camera	3ª Camera	4ª Camera
			a	b	c	d	L	h	H								
14	20	2000	220	110	110	165	110	140	175	3390	1695	1695	2540	4235	2120	8120	3175
27	40	4000	250	125	125	190	150	155	190	5815	2910	2910	4345	7120	3560	3560	5340
40	60	6 000	300	150	150	225	180	160	195	8640	4320	4320	6480	10530	5265	5265	7900
54	80	8000	350	175	175	260	200	160	195	11200	5600	5600	8320	13650	6820	6820	10140

16 LUG. 1977

Comune di CARRARA

via Provinciale Sarzana-Massa
AVENZA

Progetto di fabbricato IN ABBINAMENTO
per civile abitazione

TAV **1**

PLANIMETRIA

scala 1:100

Proprietarie SQUASSONI Roberto
~~CENDERELLI~~ ATHOS e GIUSEPPINA

APPROVATO
5 GIU. 1979
CONTROLLATO
IL TECNICO

Progettista
dott. ing. Pagni G.
Dott. Ing. Graziano Pagni

FABBRICATO A

Approvato dal Sindaco alle condizioni
indicate nel permesso di costruzione
N. 154 del 5 GIU. 1979
L'ING. CAPO

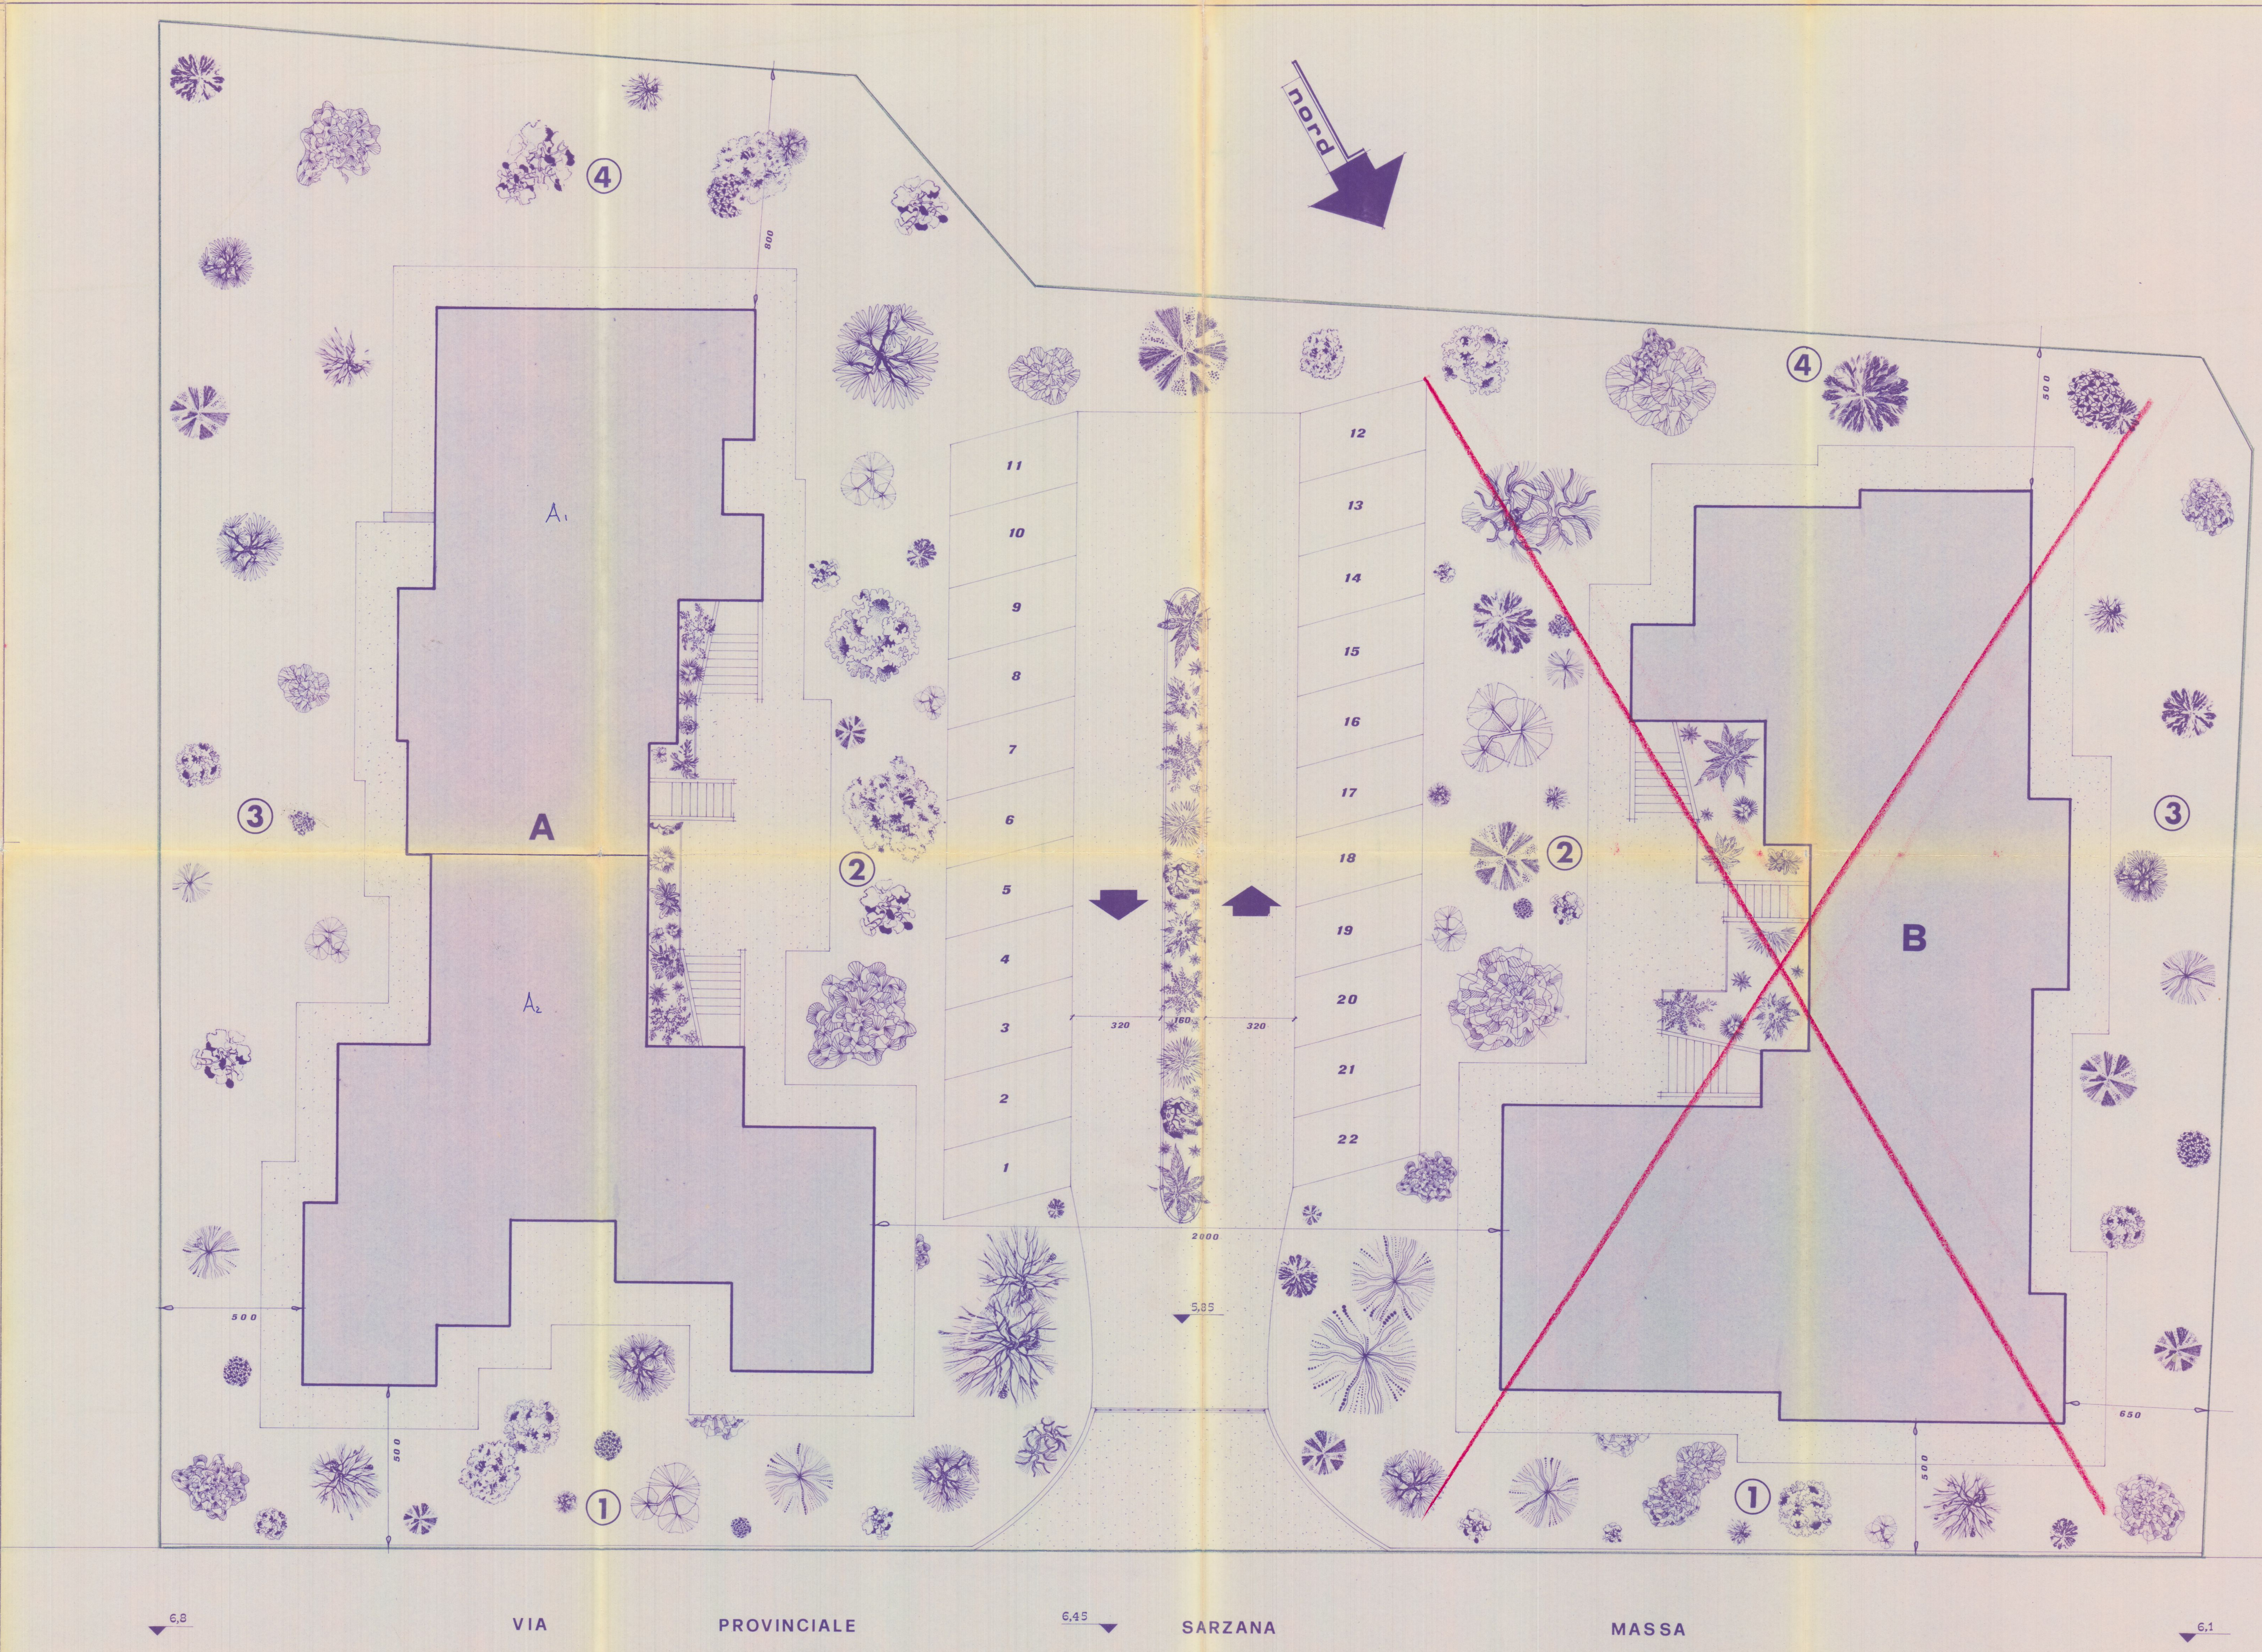

16 LUG. 1977

Comune di CARRARA

via Provinciale Sarzana-Massa
AVENZA

Progetto di fabbricato IN ABBINAMENTO
per civile abitazione

TAV **2**

PIANTA PIANO SCANTINATO

scala 1:100

Proprietari SQUASSONI Roberto
~~CENDERELLI~~ ATHOS GIUSEPPINA

Progettista
dott. ing. Pagni G.

APPROVATO
- 5 GIU. 1979
CONTROLLATO
IL TECNICO

FABBRICATO A

Approvato dal Sindaco alle condizioni indicate nel permesso di costruzione
N° 154 del 5 GIU. 1979
L'ING. CAPO

COMANDO PROVINCIALE VIGILI DEL FUOCO
MASSA - CARRARA
Ai sensi dell'art. 2 della Legge n. 966 del 26/7/1965 NULLA-OSTA per quanto riguarda la prevenzione incendi, all'approvazione del presente progetto a condizione che siano osservate le prescrizioni già comunicate con nota
n° 1670 del 10.7.78
n° 1615 del 4.7.78
Il Comandante

COMUNE DI CARRARA - Urbanistica

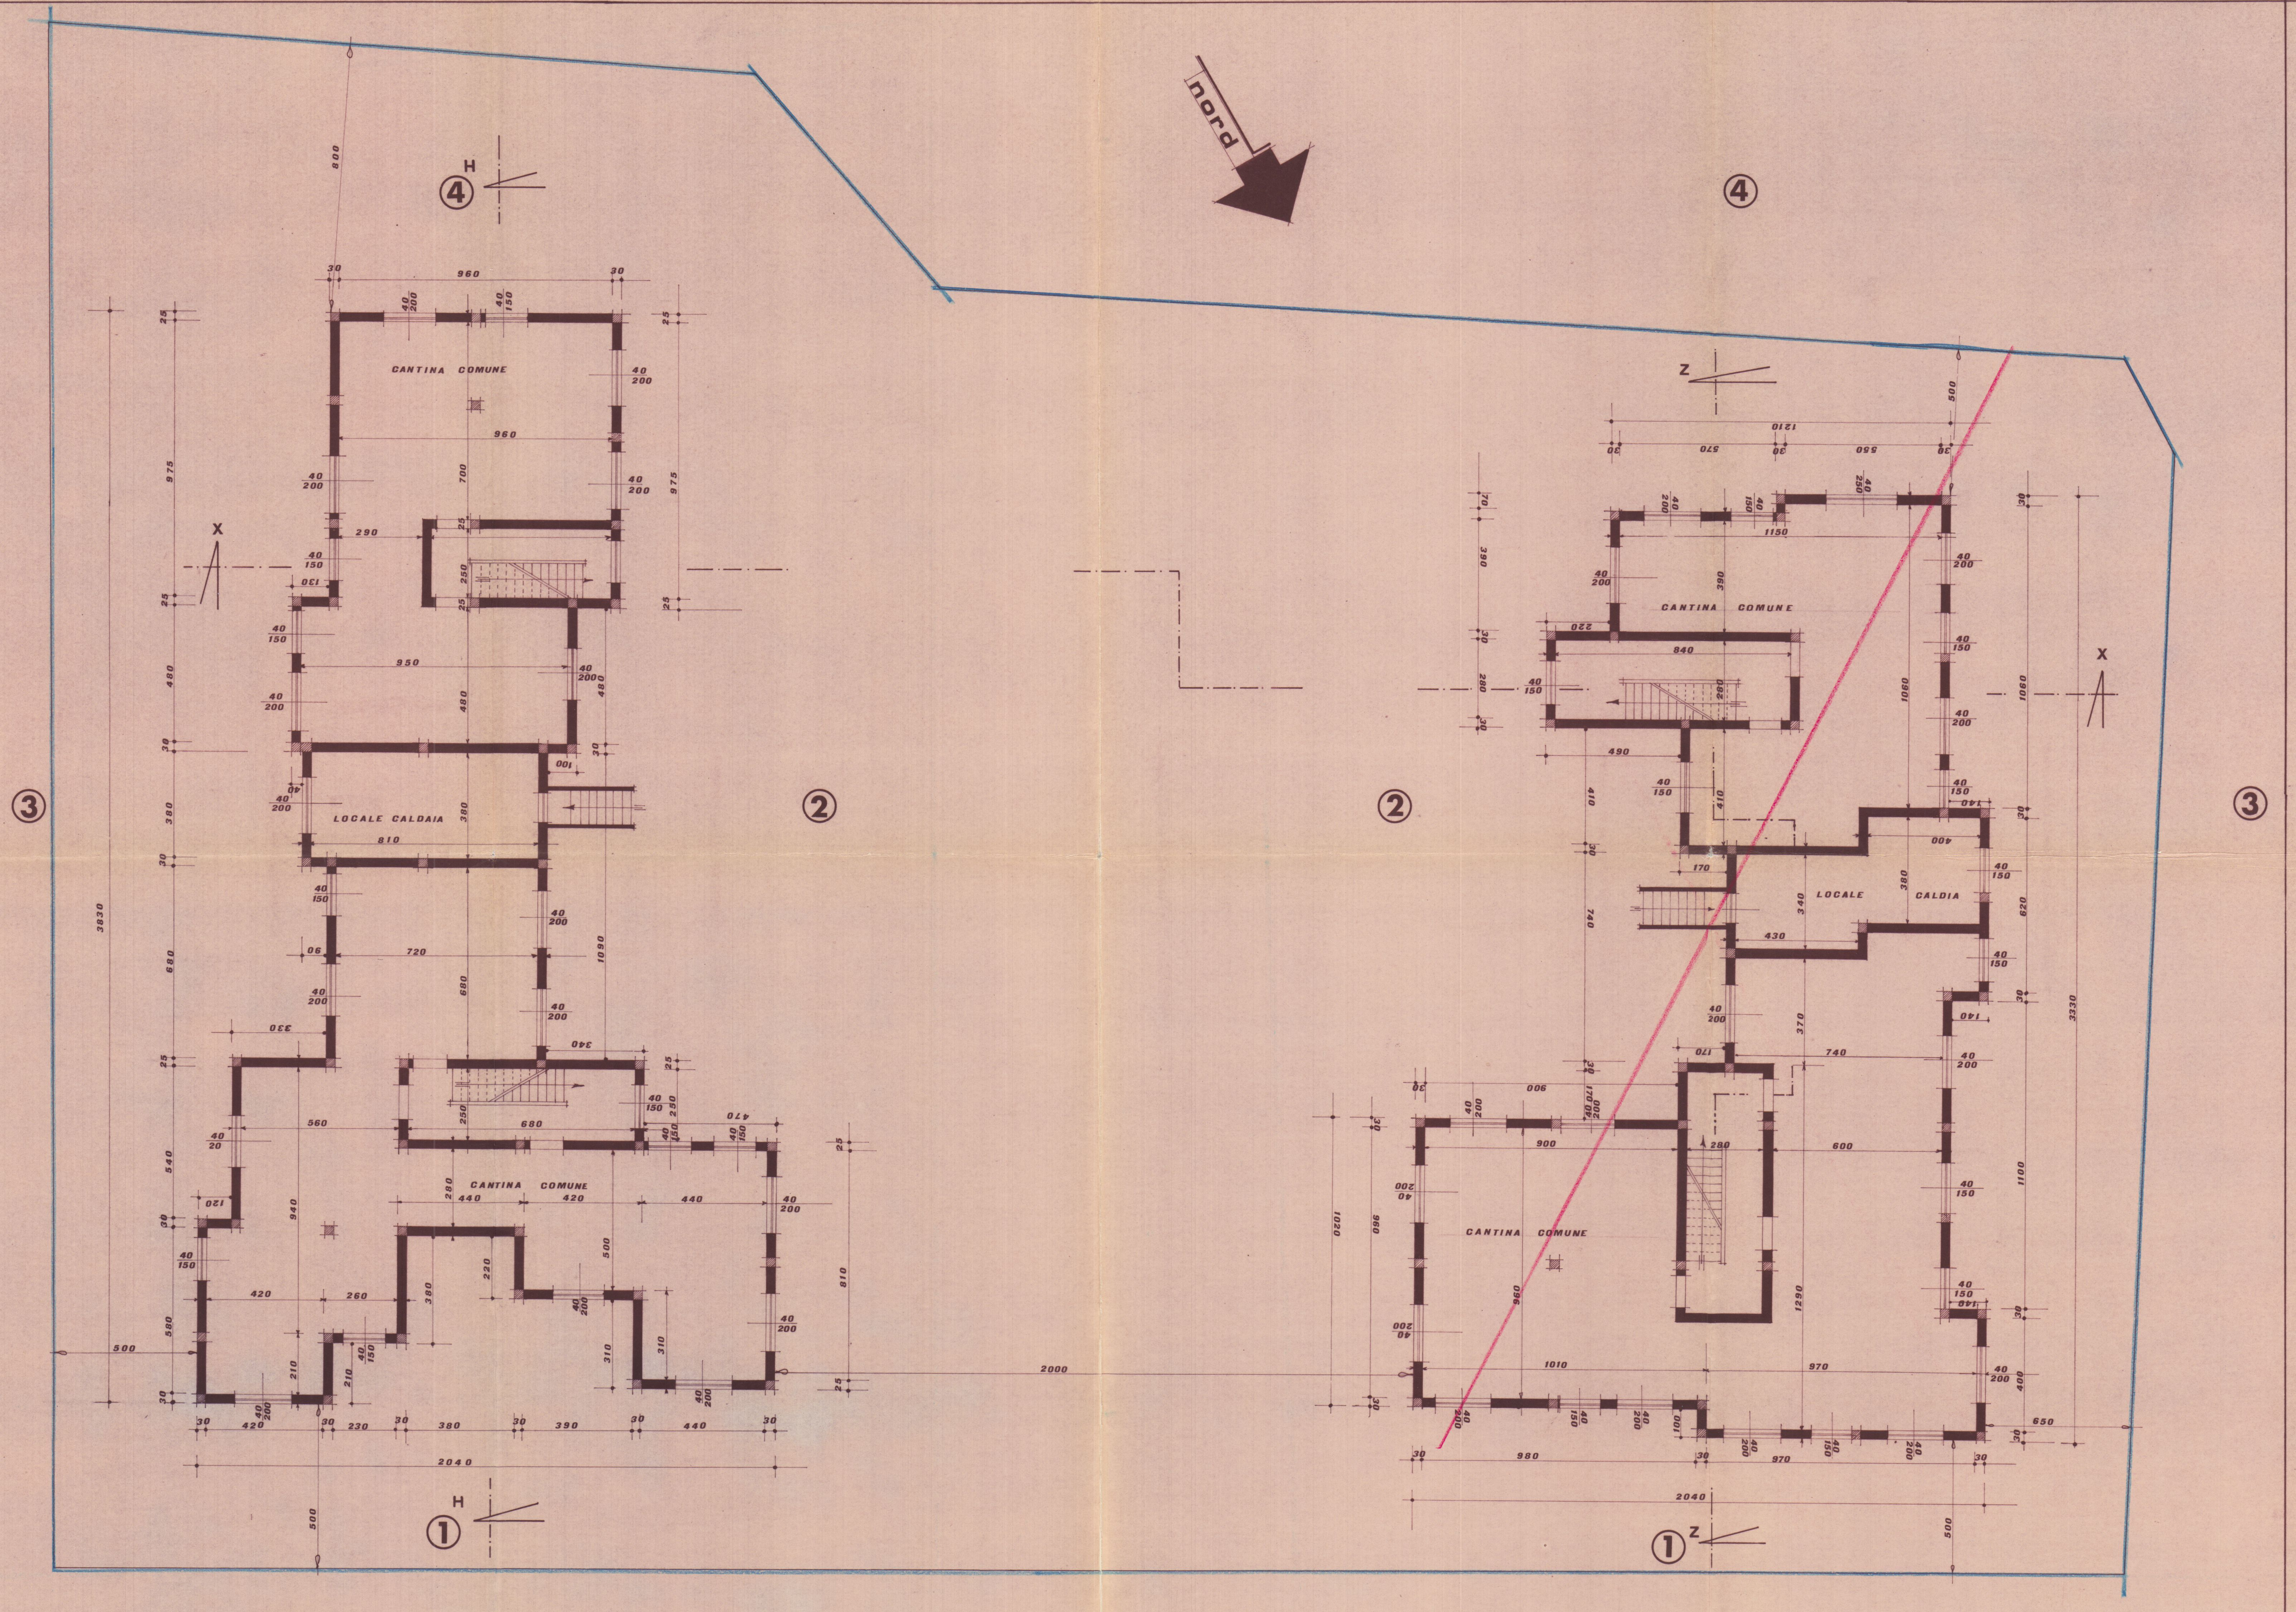

16 LUG. 1977

Comune di CARRARA
via Provinciale Sarzana-Massa
AVENZA

Progetto di fabbricato IN ABBINAMENTO
per civile abitazione

SEZIONI TAV **8**

scala 1:100

Proprietario Squassoni Roberto
~~CENDERELLI~~ ATHOS e GIUSEPPINA

APPROVATO
-5 GIU. 1979
CONTROLLATO
IL TECNICO

Progettista
dott. ing. Pagni G.
Dott. Ing. Graziano Pagni

FABBRICATO A

LIRE 300
MARCA DA BOLLO
1977

Approvato dal Sindaco alle condizioni indicate nel permesso di costruzione
N° 154 del 5 GIU. 1979
L'ING. CAPO

CONTI CORRENTI POSTALI
ATTESTAZIONE
di accreditamento di L. 306.900
Lire trecentoseimilanovecento
sul C/C N. 15 CESPE ... PAIA 00100 ROMA CONTRIBUTI INDIRETTI
eseguito da Squassoni Roberto
via CAP. FIORILLO 7/bis
CAP 54036 località Marina di Carrara
addì 13-6-79
A C/C POSTALI 1
MARINA DI CARRARA
129 13.06.79
Bollo lineare dell'Ufficio accettante
Bollo a data
L'UFFICIALE POSTALE
N. del bollettario ch
data progress.

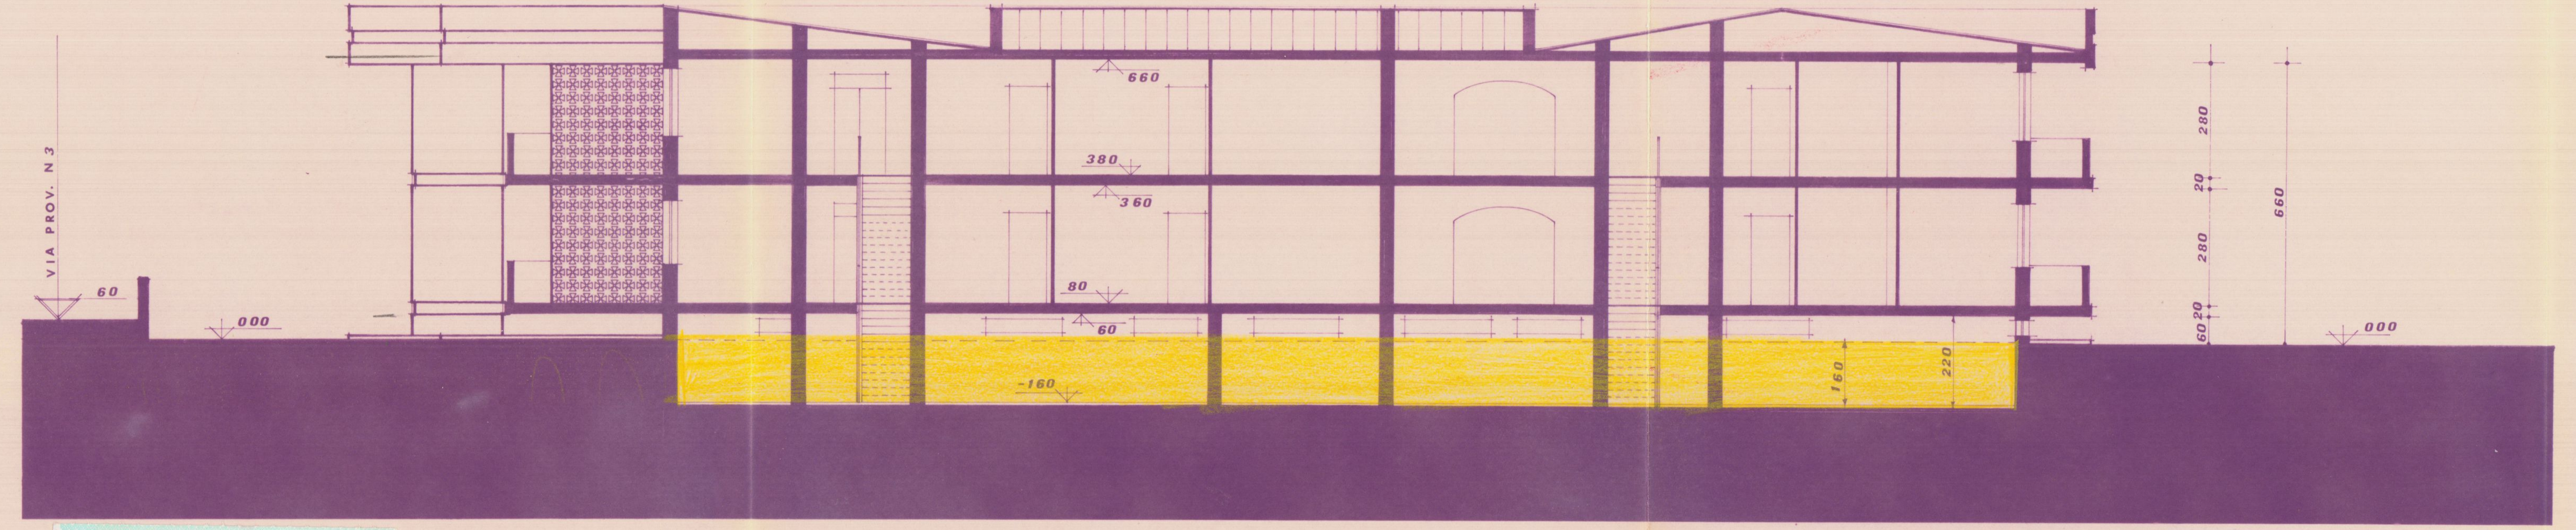

A (H-H)

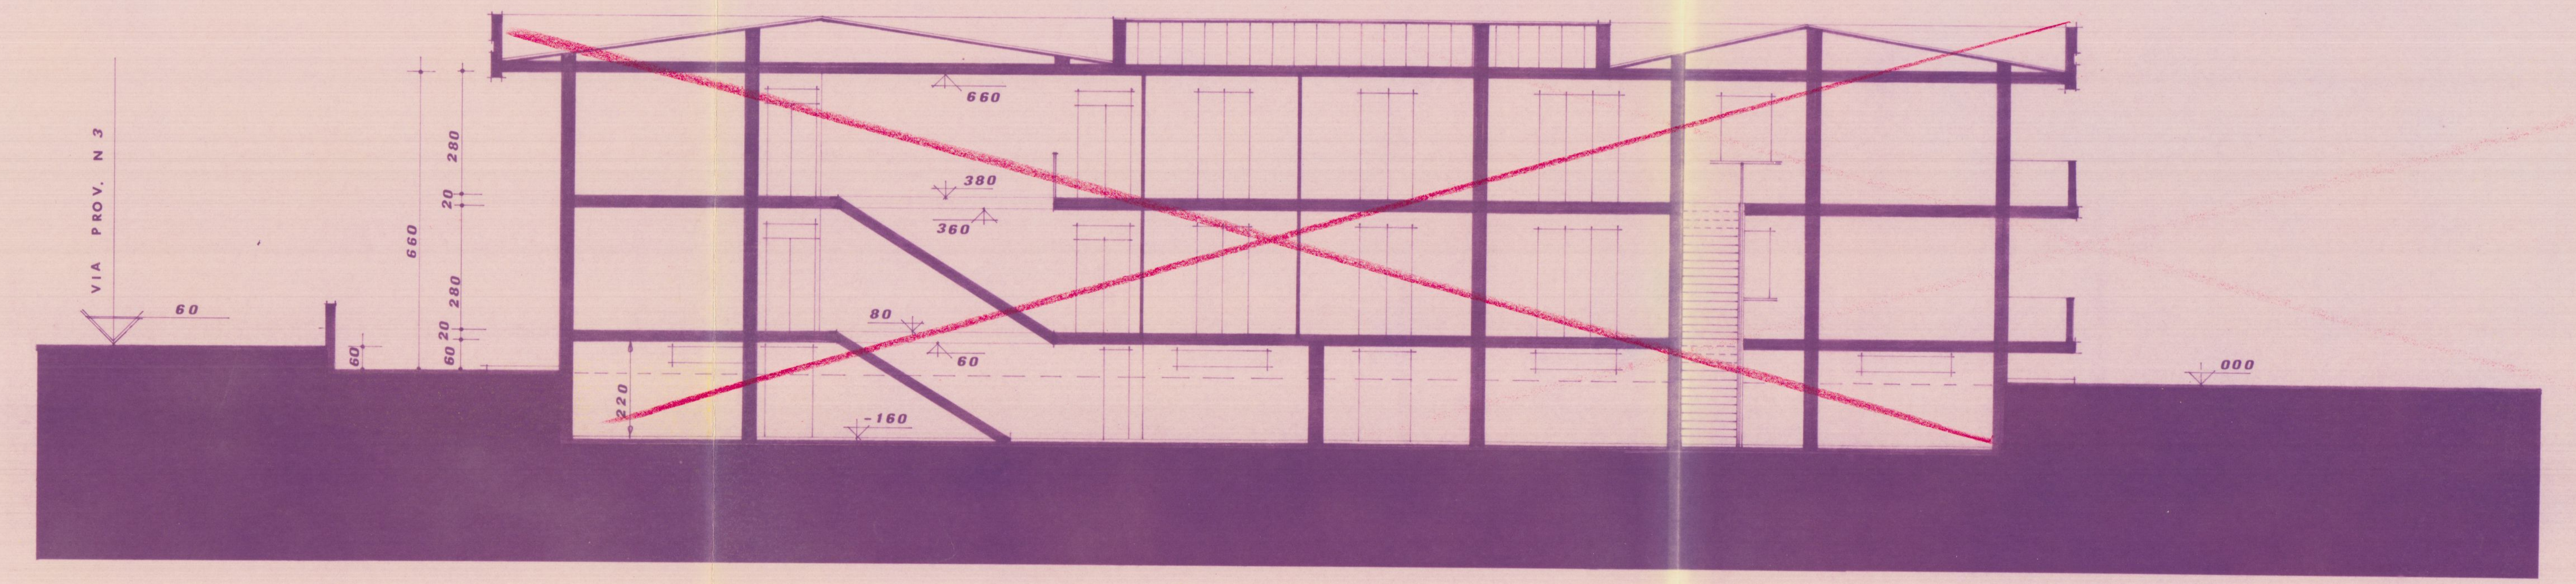

B (Z-Z)

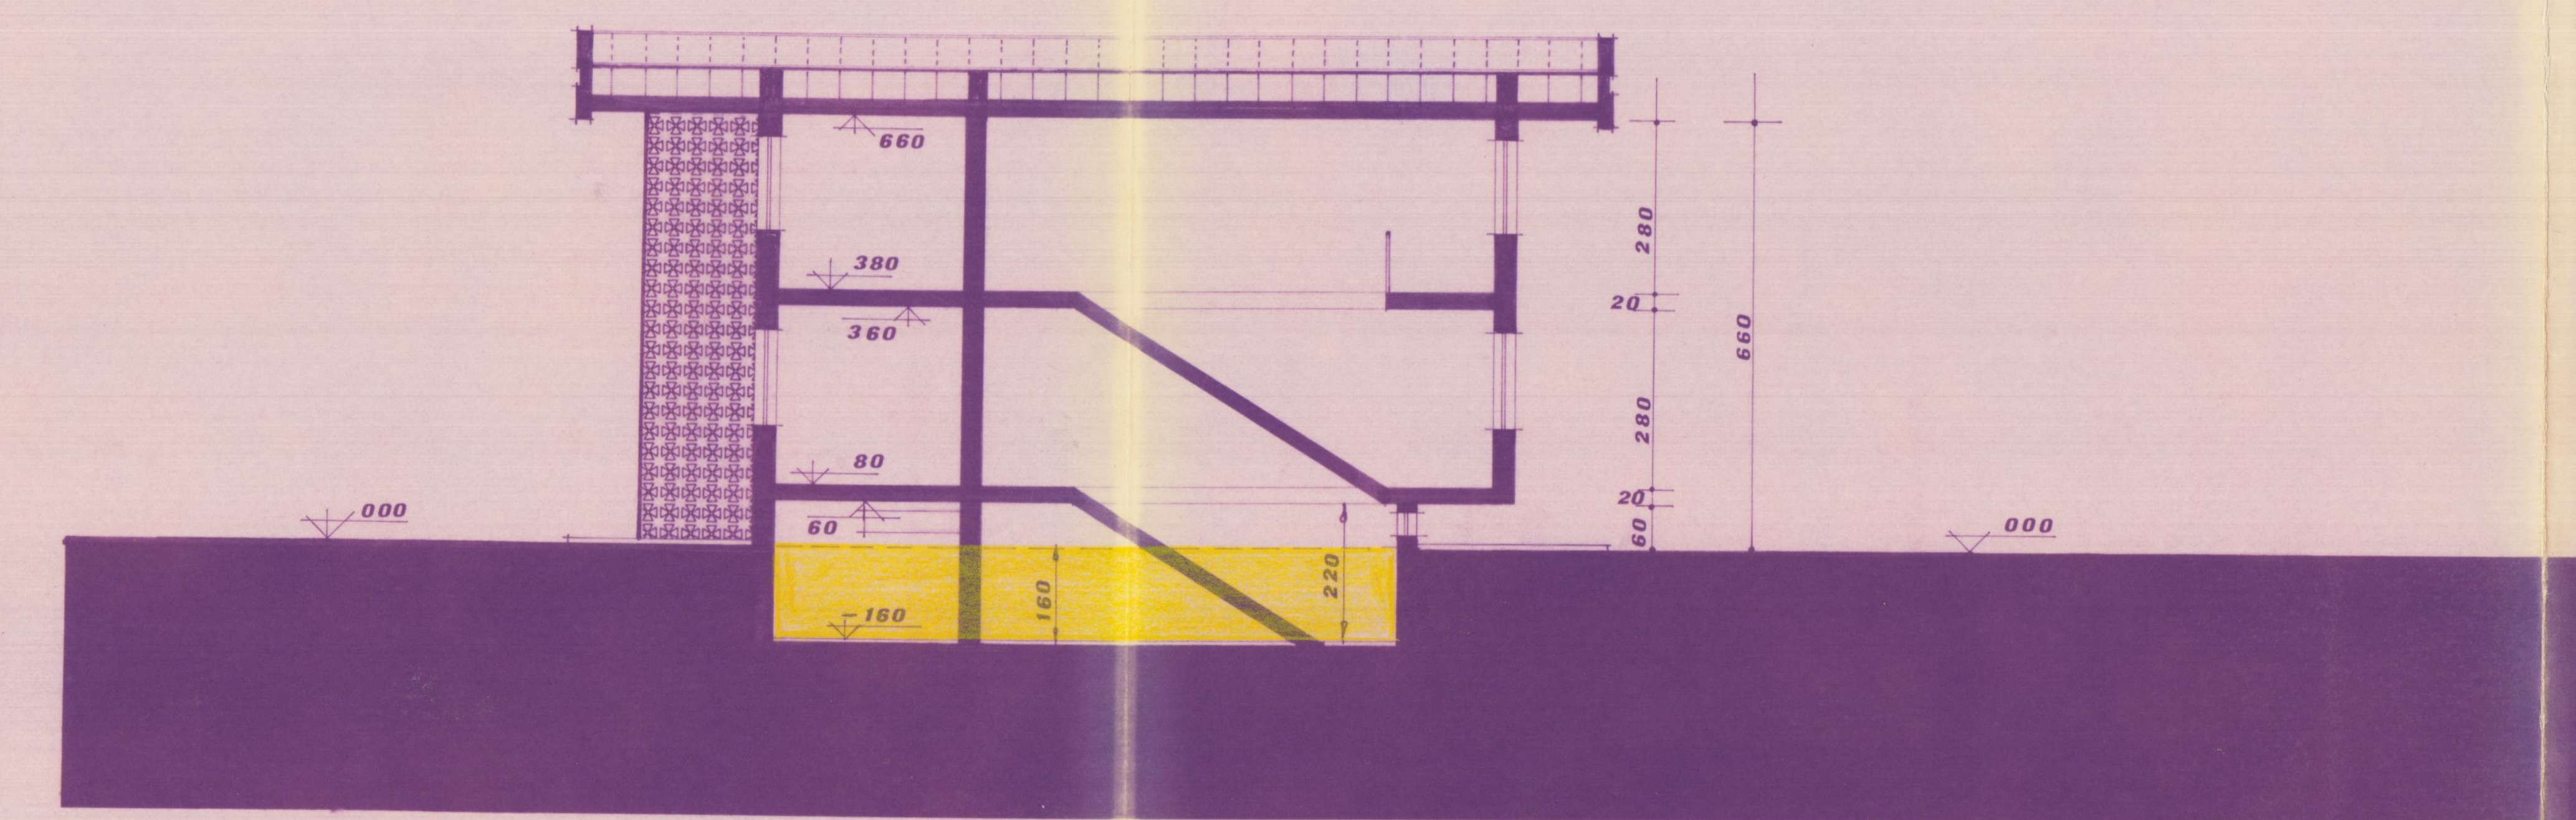

A (X-X)

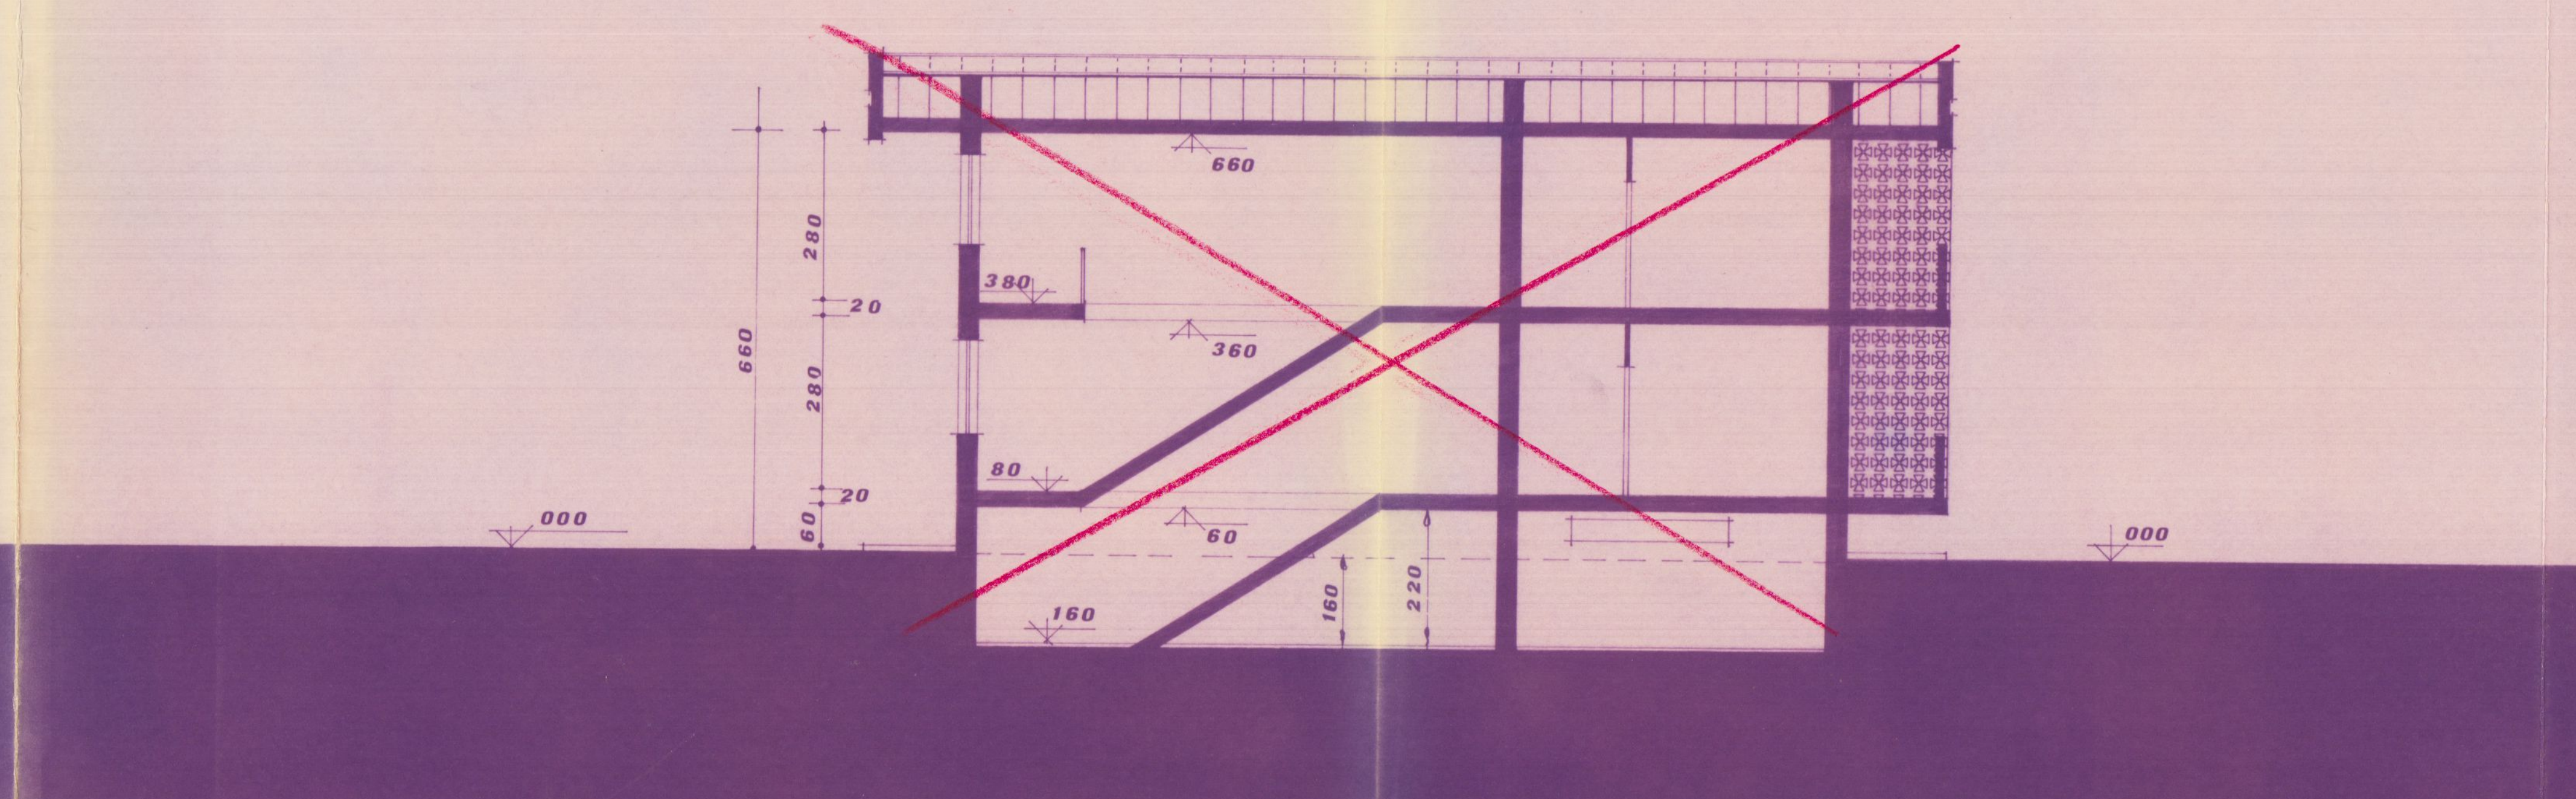

B (X-X)

16 LUG. 1977

Comune di CARRARA

via Provinciale Sarzana-Massa
AVENZA

Progetto di fabbricato IN ABBINAMENTO
per civile abitazione

TAV. **4**

PIANTA PIANO SECONDO

scala 1:100

Proprietario Squassoni Roberto
~~CENDERELLI~~ ATHOS e GIUSEPPINA

Progettista
dott. ing. Pagni G.

APPROVATO
5 GIU. 1979
CONTROLLATO
IL TECNICO

FABBRICATO **A**

Approvato dal Sindaco alle condizioni indicate nel permesso di costruzione
N. 154 del 5 GIU. 1979
L'ING. CAPO

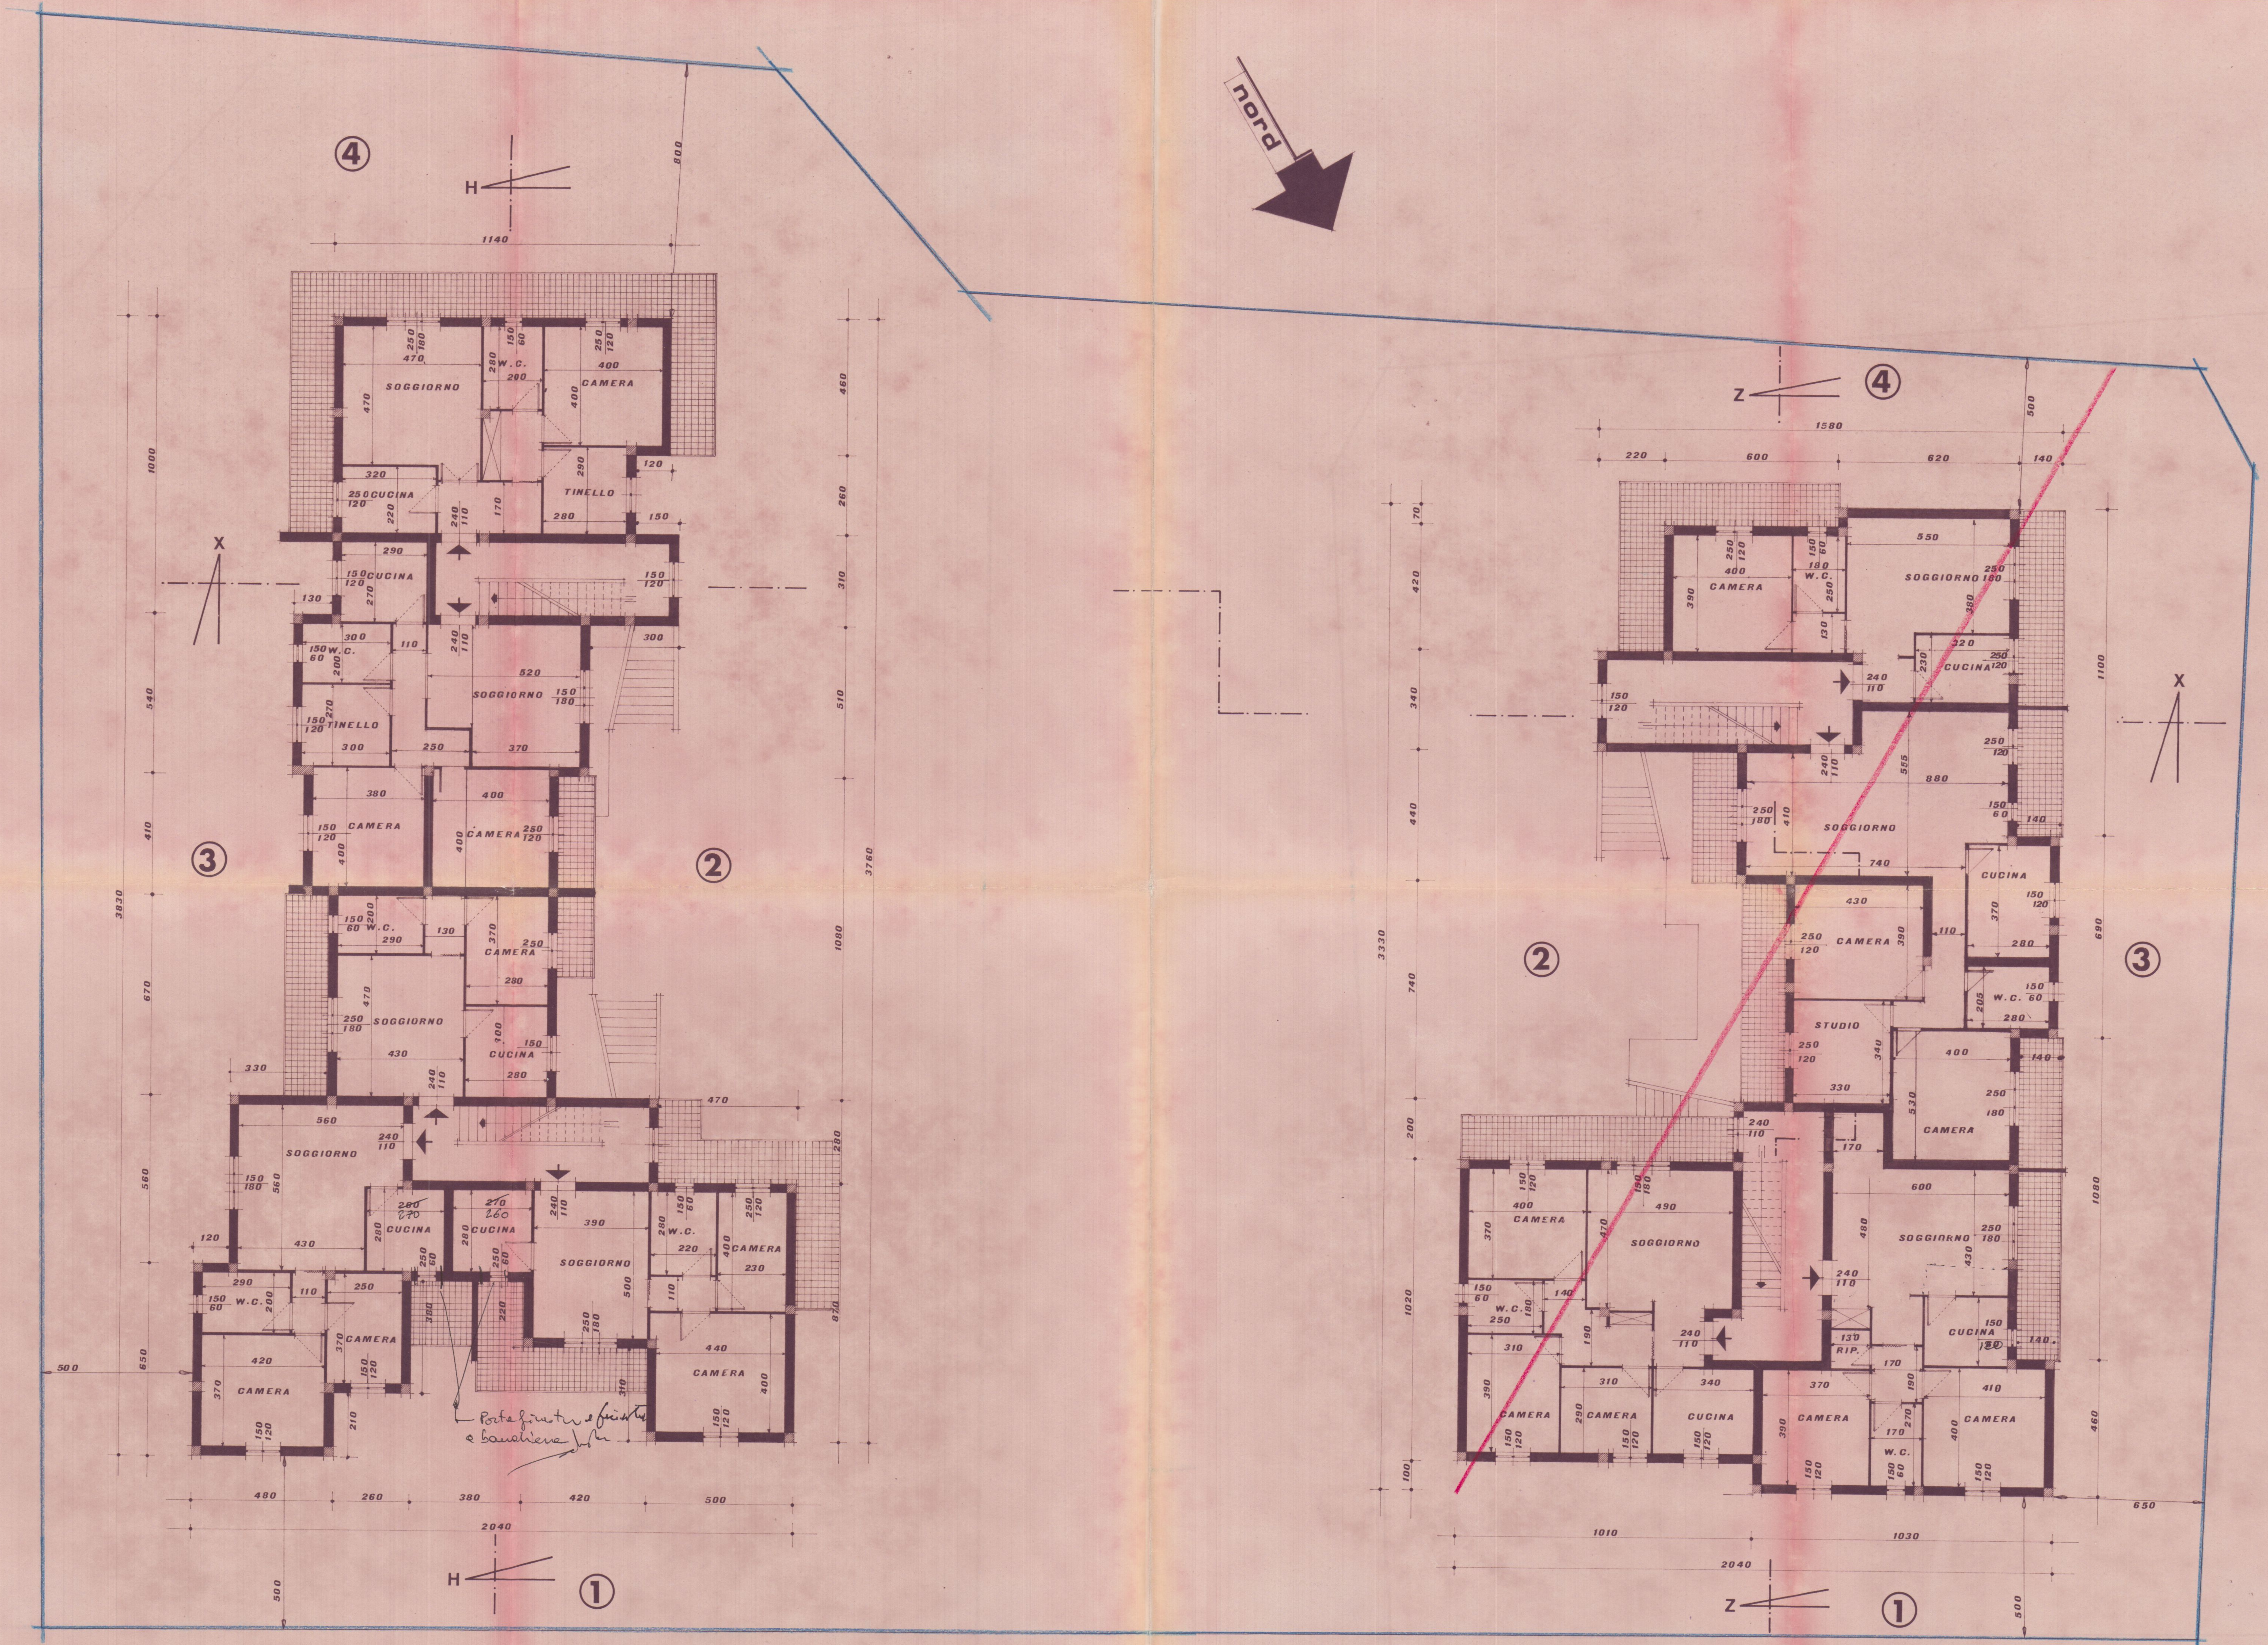

16 LUG. 1977

Comune di CARRARA
via Provinciale Sarzana-Massa
AVENZA

Progetto di fabbricato IN ABBINAMENTO
per civile abitazione

TAV **3**

PIANTA *PIANO PRIMO*
scala 1:100

Proprietario Squassoni Roberto
~~CENDERELLI~~ ~~ATHOS e GIUSEPPINA~~

Progettista
dott. ing. Pagni G.

APPROVATO
5 GIU. 1979
CONTROLLATO
IL TECNICO

FABBRICATO A

Approvato dal Sindaco alle condizioni indicate nel permesso
N° 154 del 5 GIU. 1979
L'ING. CAPO

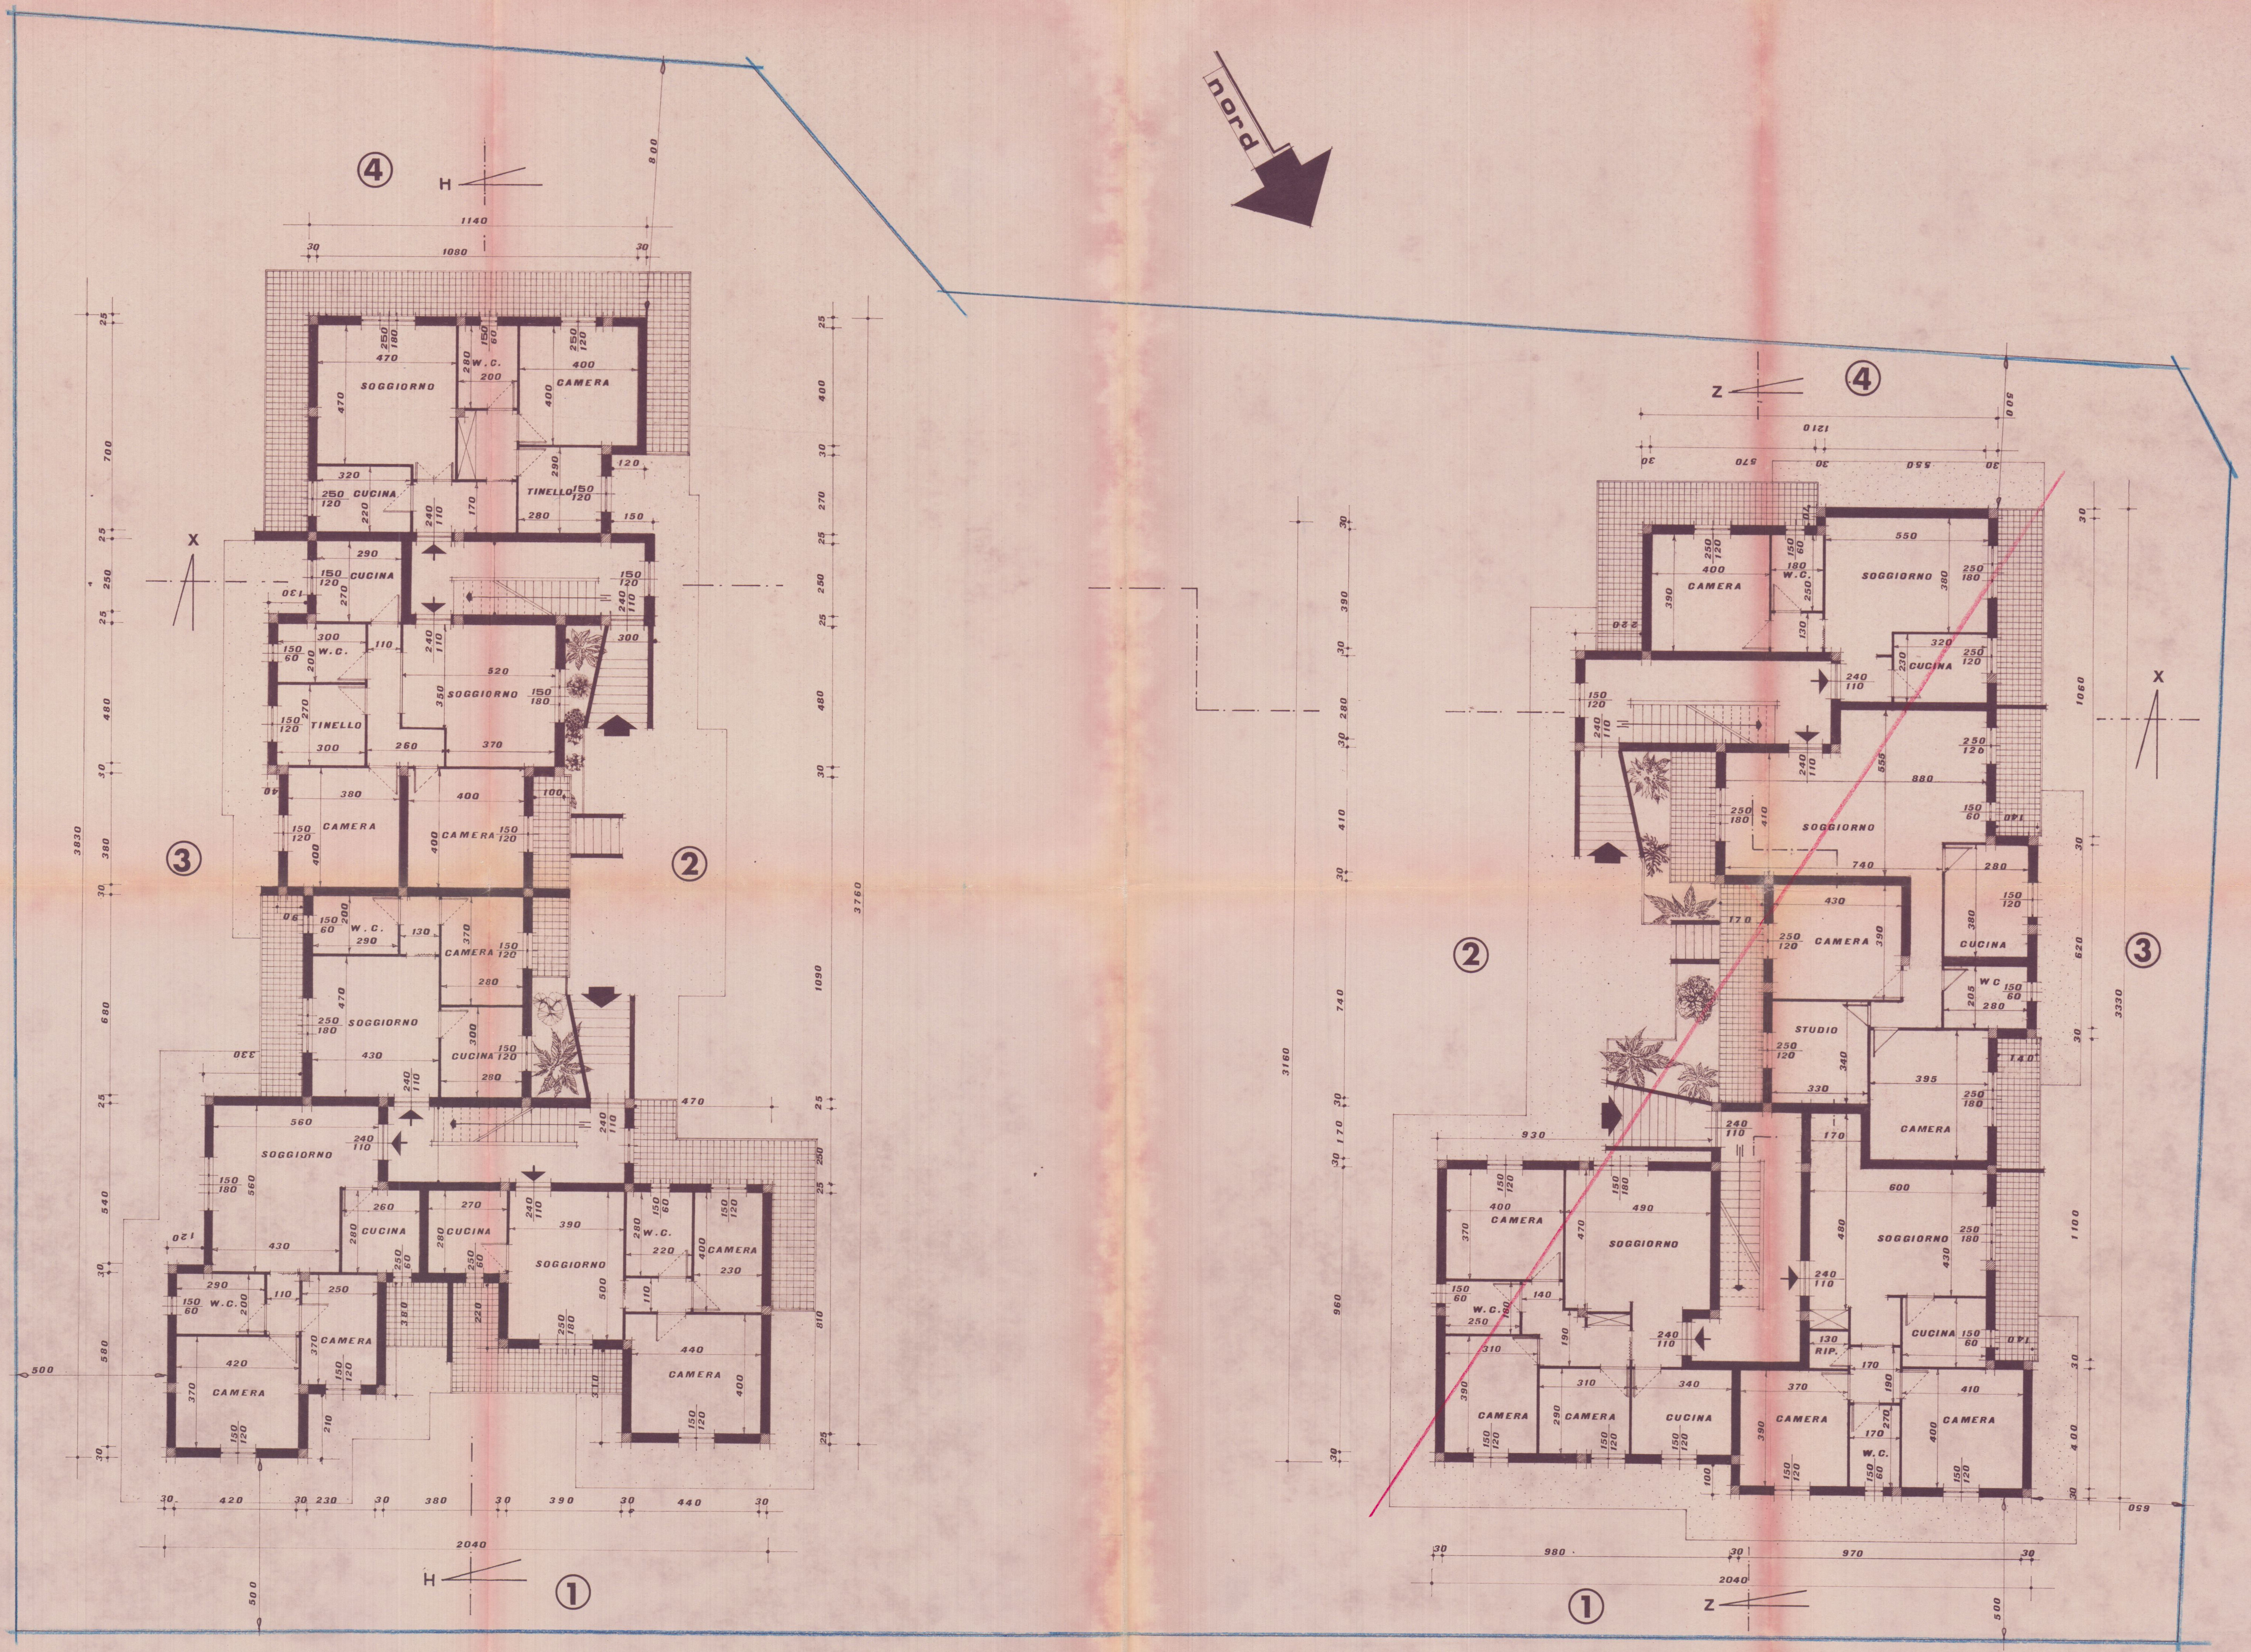

16 LUG. 1977

Comune di CARRARA

via Provinciale Sarzana-Massa
AVENZA

Progetto di fabbricato IN ABBINAMENTO
per civile abitazione

TAV **5**

PIANTA COPERTURA
scala 1:100

Proprietario SQUASSONI Roberto
~~CENDERELLI ATHOS e GIUSEPPINA~~

APPROVATO
5 GIU. 1979
CONTROLLATO
IL TECNICO

Progettista
dott. ing. Pagni G.
Dott. Ing. Graziano Pagni

FABBRICATO A

Approvato dal Sindaco alle condizioni
indicate nel permesso di costruzione
N. 154 del 15 GIU. 1979
L'ING. CAPO

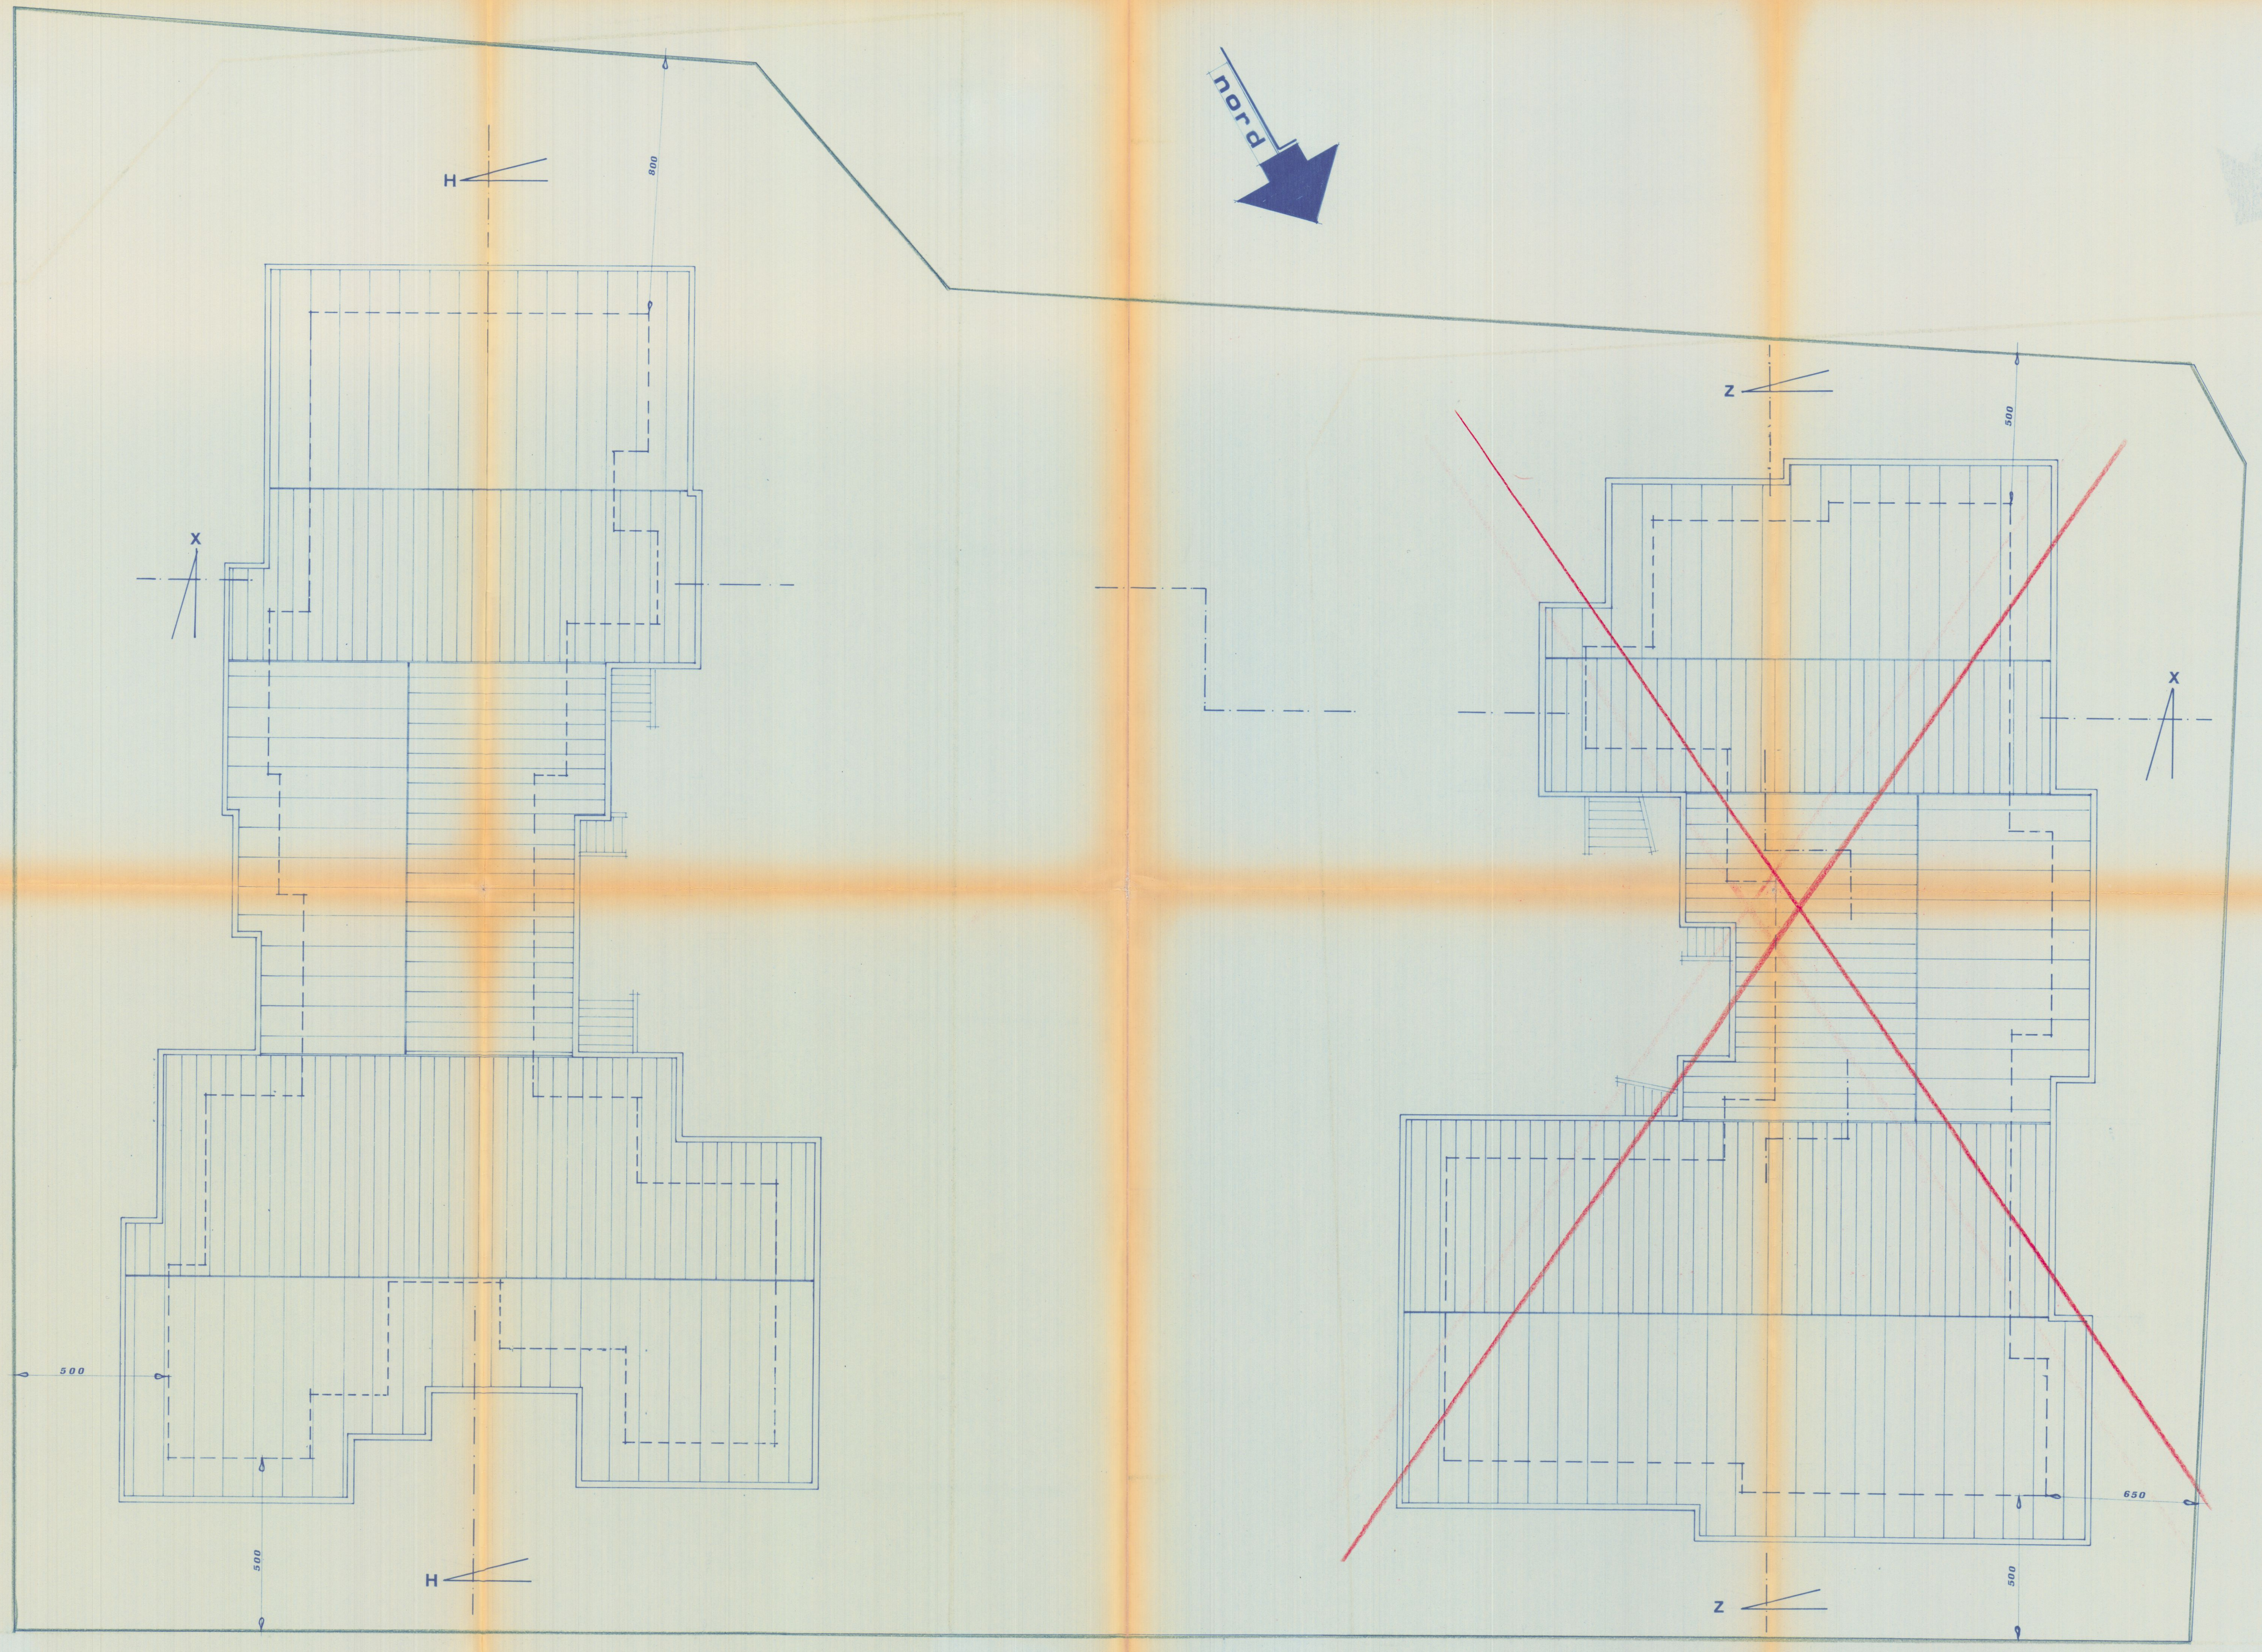

1 LUG. 1977

Comune di CARRARA

via Provinciale Sarzana-Massa
AVENZA

Progetto di fabbricato IN ABBINAMENTO
per civile abitazione

TAV. **6**

UBICAZIONE

scala 1:500 scala 1:2000

Proprietario Squassoni Roberto
~~CENDERELLI ATHOS e GIUSEPPINA~~

APPROVATO
- 5 GIU. 1979 CONTROLLATO
IL TECNICO

Progettista
dott. ing. Pagni G.

FABBRICATO

A

Approvato dal Sindaco alle condizioni
indicate nel permesso di costruzione
N. 154 del 5 GIU. 1979
L'ING. CAPO

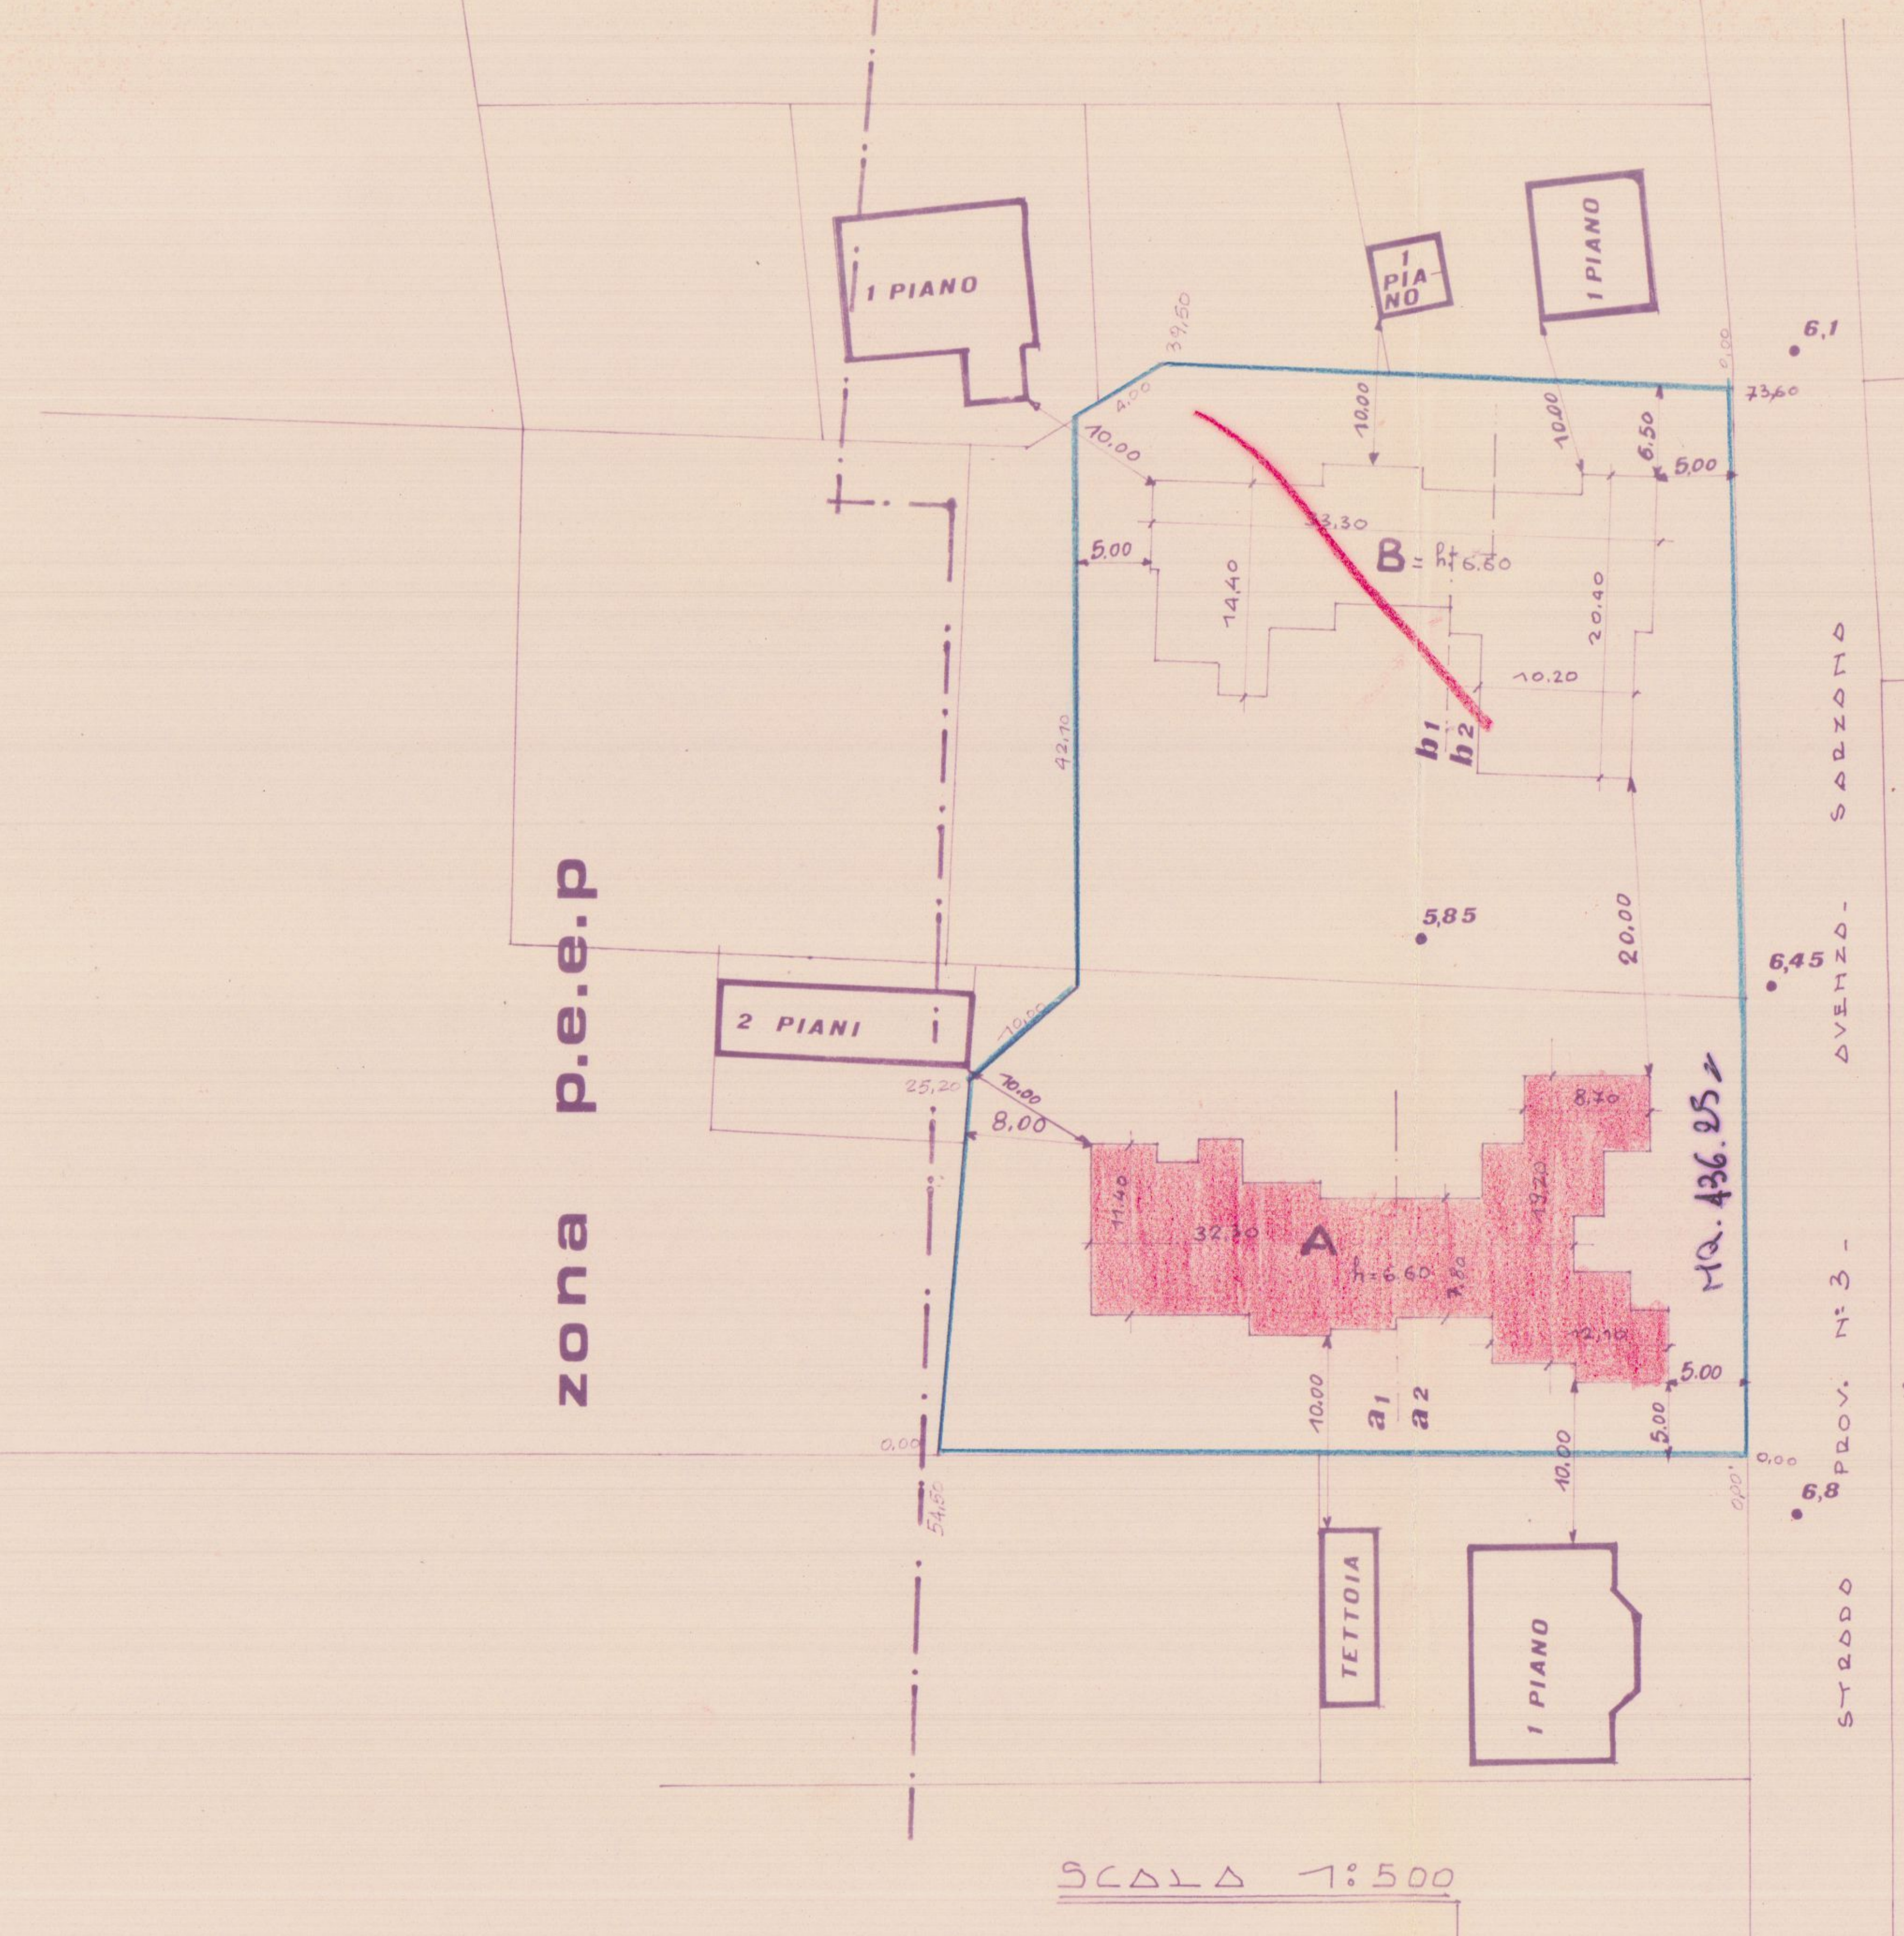

SCALA 1:500

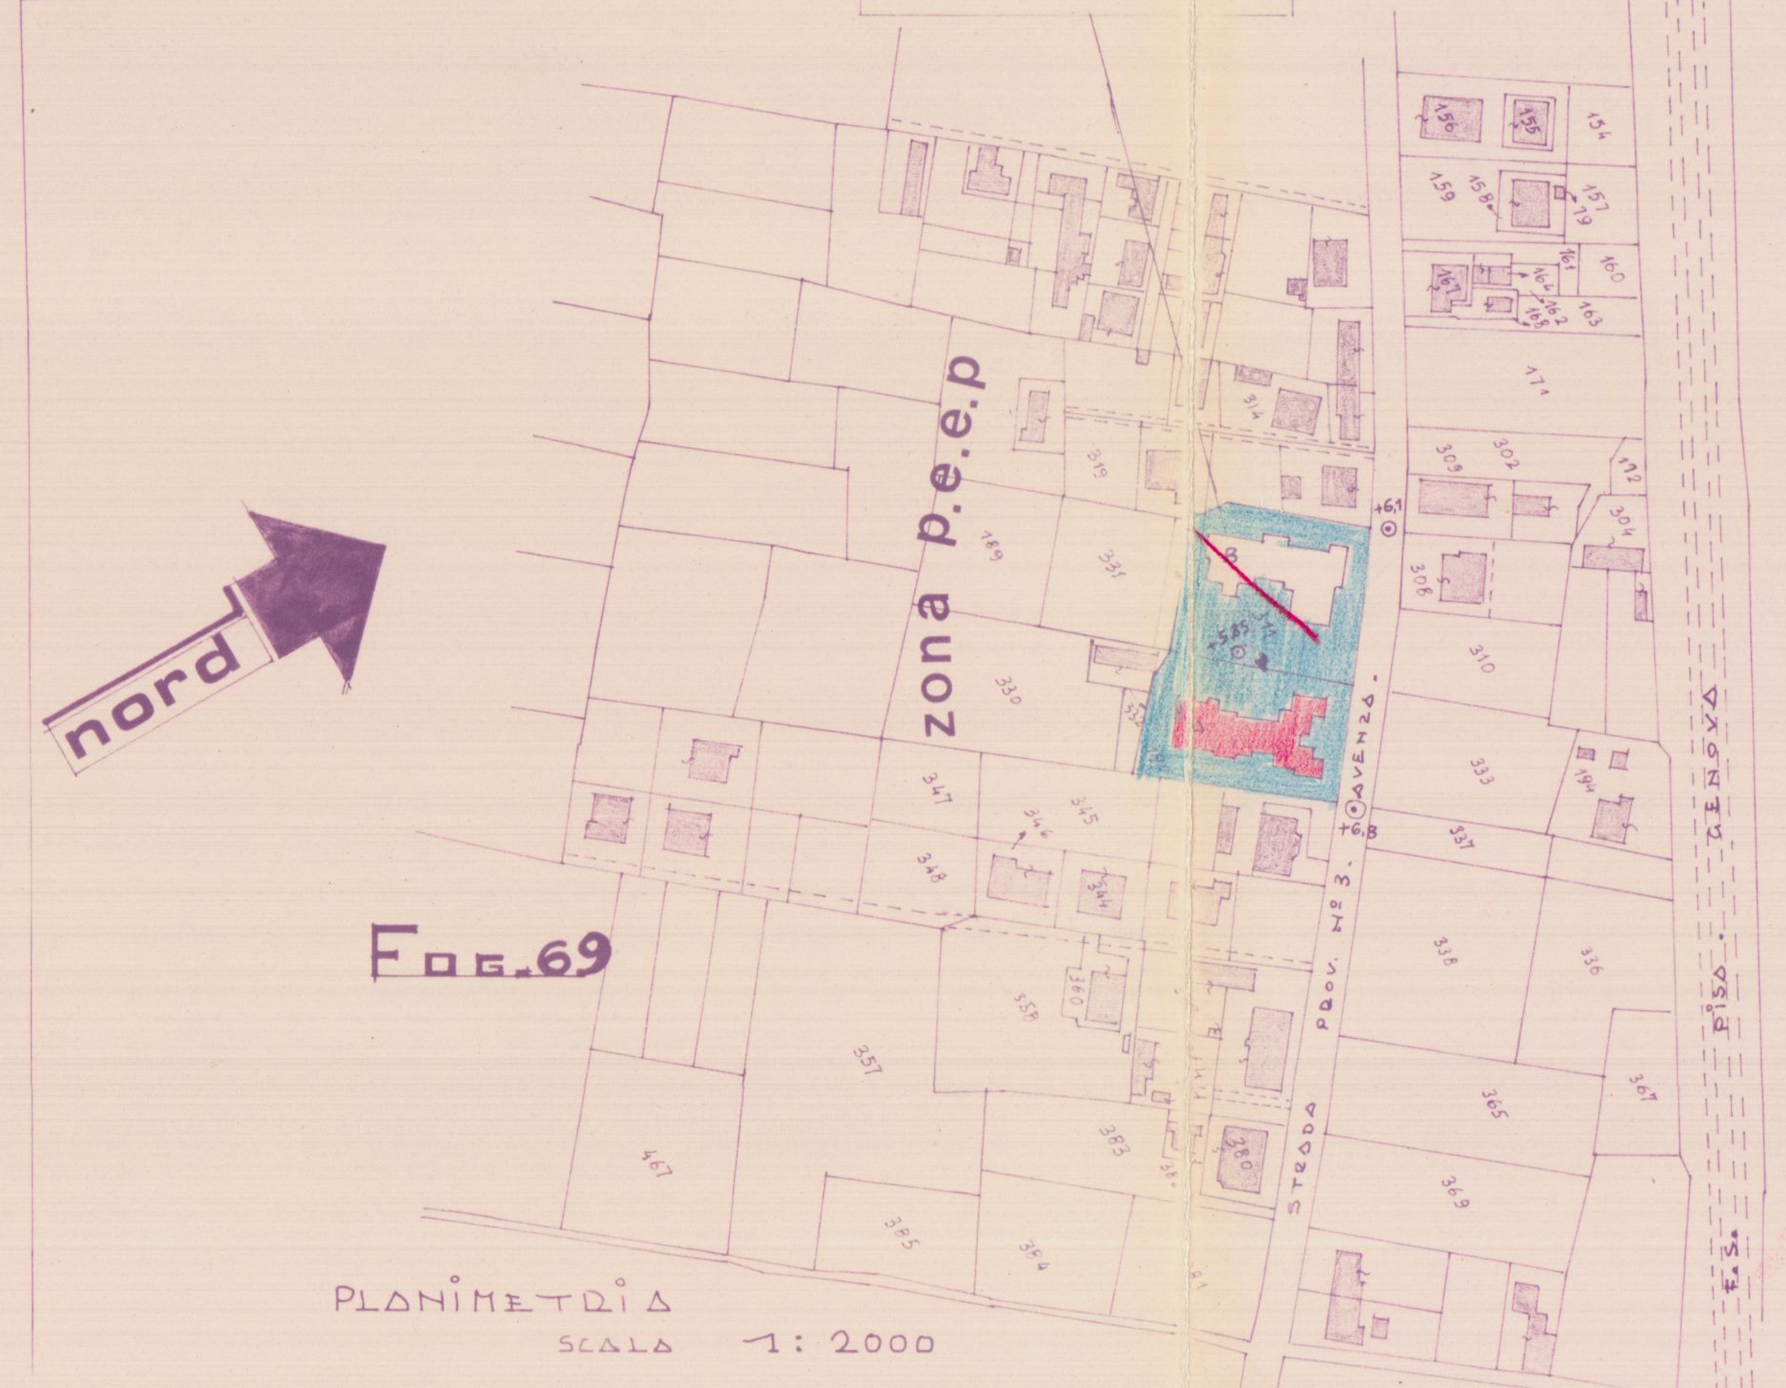

PLANIMETRIA
SCALA 1: 2000

ZONA F.
Hmax 7,50
RAPP. $\frac{1}{4}$
DIS. CONFINI = ml. 5,0
NUMERO PIANI 2

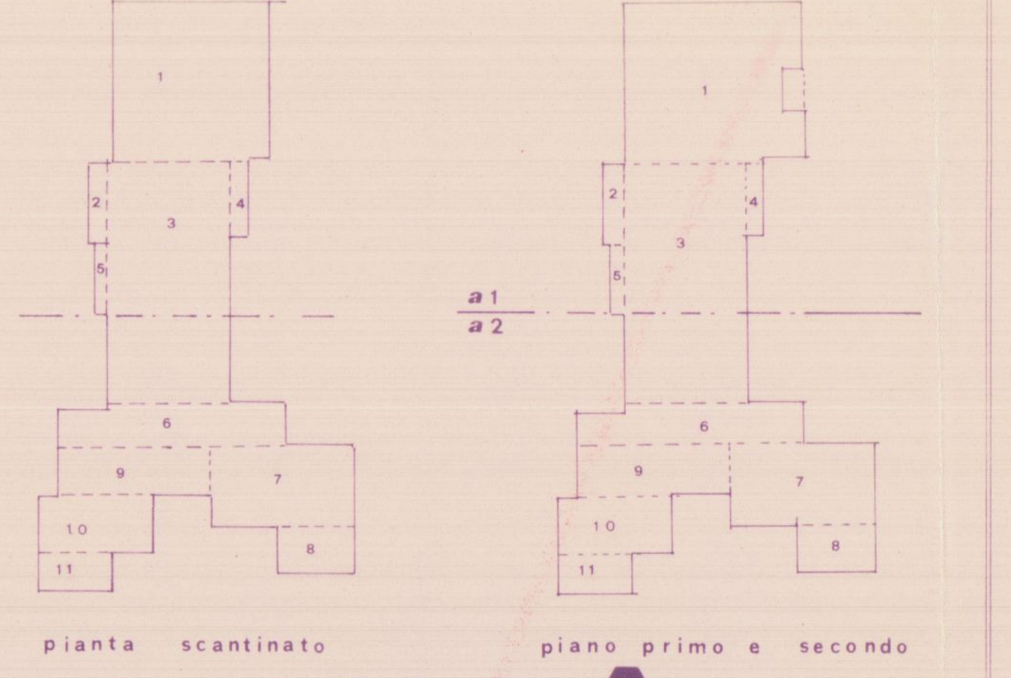

pianta scantinato piano primo e secondo

fabb. A

scala 1:500

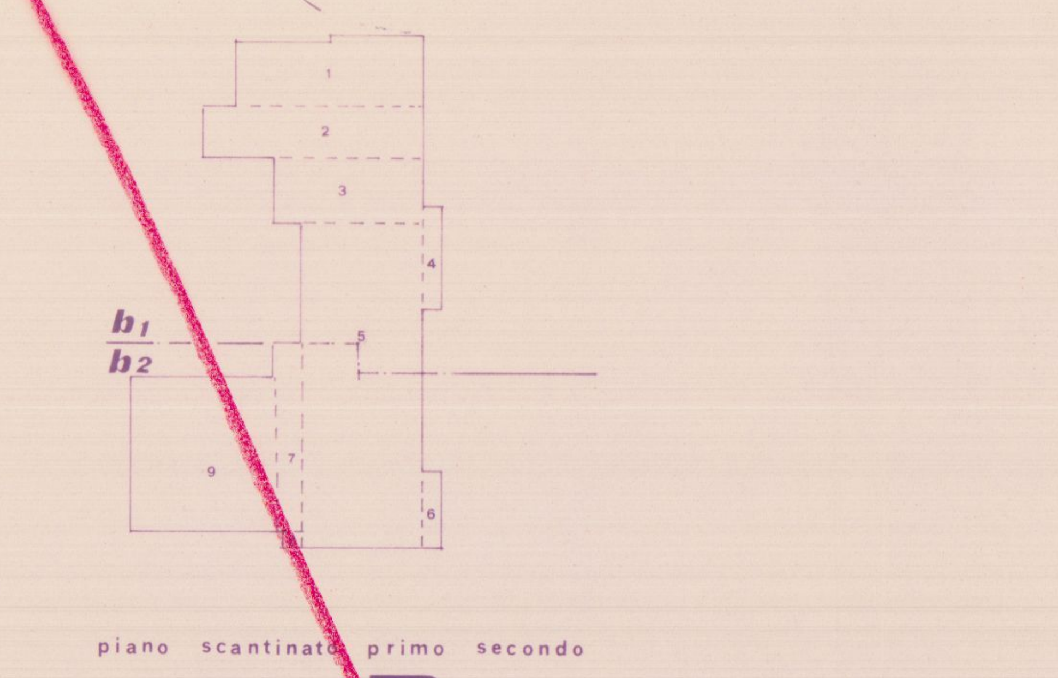

piano scantinato primo secondo

fabb. B

SUP. LOTTO = ---------- = mq 1895
SUP. DA COPRIRE = $\frac{1895}{4}$ = mq 473,75

sup. coperta di progetto MQ. **423**,30

volume MC. 2790,60

sup. A₁ = 194,30 mq.
sup. A₂ = 219 mq.

SUP. LOTTO = ---------- = 2069 mq
SUP. DA COPRIRE = $\frac{2069}{4}$ = 517,25 mq

sup. coperta di progetto MQ **442**,33

volume MC. 2919,37

sup. B₁ = 222 mq
,, . B₂ = 220 mq

fabb. A

CALCOLO DELLE SUPERFICI E DEI VOLUMI

Piano scantinato		Superficie	per h.	Volume interrato	per h.	Volume fuori terra
1	10,25 x 10,20	104,55	1,60	167,28	0,60	62,73
2	1,30 x 5,35	6,95	1,60	11,12	0,60	4,17
3	4,80 x 16,00	124,80	1,60	199,68	0,60	74,88
4	1,00 x 5,10	5,10	1,60	8,16	0,60	3,06
5	0,90 x 4,10	3,70	1,60	5,92	0,60	2,22
6	2,75 x 14,50	39,87	1,60	63,79	0,60	23,92
7	5,30 x 9,20	48,76	1,60	78,02	0,60	29,26
8	3,10 x 5,00	15,50	1,60	24,80	0,60	9,30
9	9,70 x 3,10	30,07	1,60	48,11	0,60	18,04
10	3,80 x 7,40	28,12	1,60	44,99	0,60	16,87
11	4,80 x 2,10	10,08	1,60	16,13	0,60	6,05
	TOTALE	417,50 mq.		mc. 668,00		mc. 250,50

Piano primo e secondo		Superficie	per h.	Volume interrato	per h.	Volume fuori terra
1	$(11,40 \times 10,00)-(\frac{1,20 \times 1,50}{2} \times 2,70)$	110,35			6,00	662,10
2	1,30 x 5,35	6,95			6,00	41,70
3	7,80 x 16,00	124,80			6,00	748,80
4	1,00 x 5,10	5,10			6,00	30,60
5	0,90 x 4,10	3,70			6,00	22,20
6	2,75 x 14,50	39,87			6,00	239,22
7	5,30 x 9,20	48,76			6,00	292,56
8	3,10 x 5,00	15,50			6,00	93,00
9	9,70 x 3,10	30,07			6,00	180,42
10	3,80 x 7,40	28,12			6,00	168,72
11	4,80 x 2,10	10,08			6,00	60,48
	TOTALE	423,30 mq.				mc. 2540,10

Comune di CARRARA
via Provinciale Sarzana - Massa
AVENZA

16 LUG. 1977

Progetto di fabbricato IN ABBINAMENTO
per civile abitazione

TAV. **7**

PROSPETTI

scala 1:100

Proprietari Senassoni Roberto
~~CENDERELLI~~ ATHOS e GIUSEPPINA

APPROVATO
- 5 GIU. 1979 CONTROLLATO
IL TECNICO

Progettista
dott. ing. Pagni G.
Dott. Ing. Graziano Pagni

FABBRICATO A

Approvato dal Sindaco alle condizioni indicate nel permesso di costruzione
N° 154 del 15 GIU. 1979
L'ING. CAPO

MARCA DA BOLLO
LIRE 300

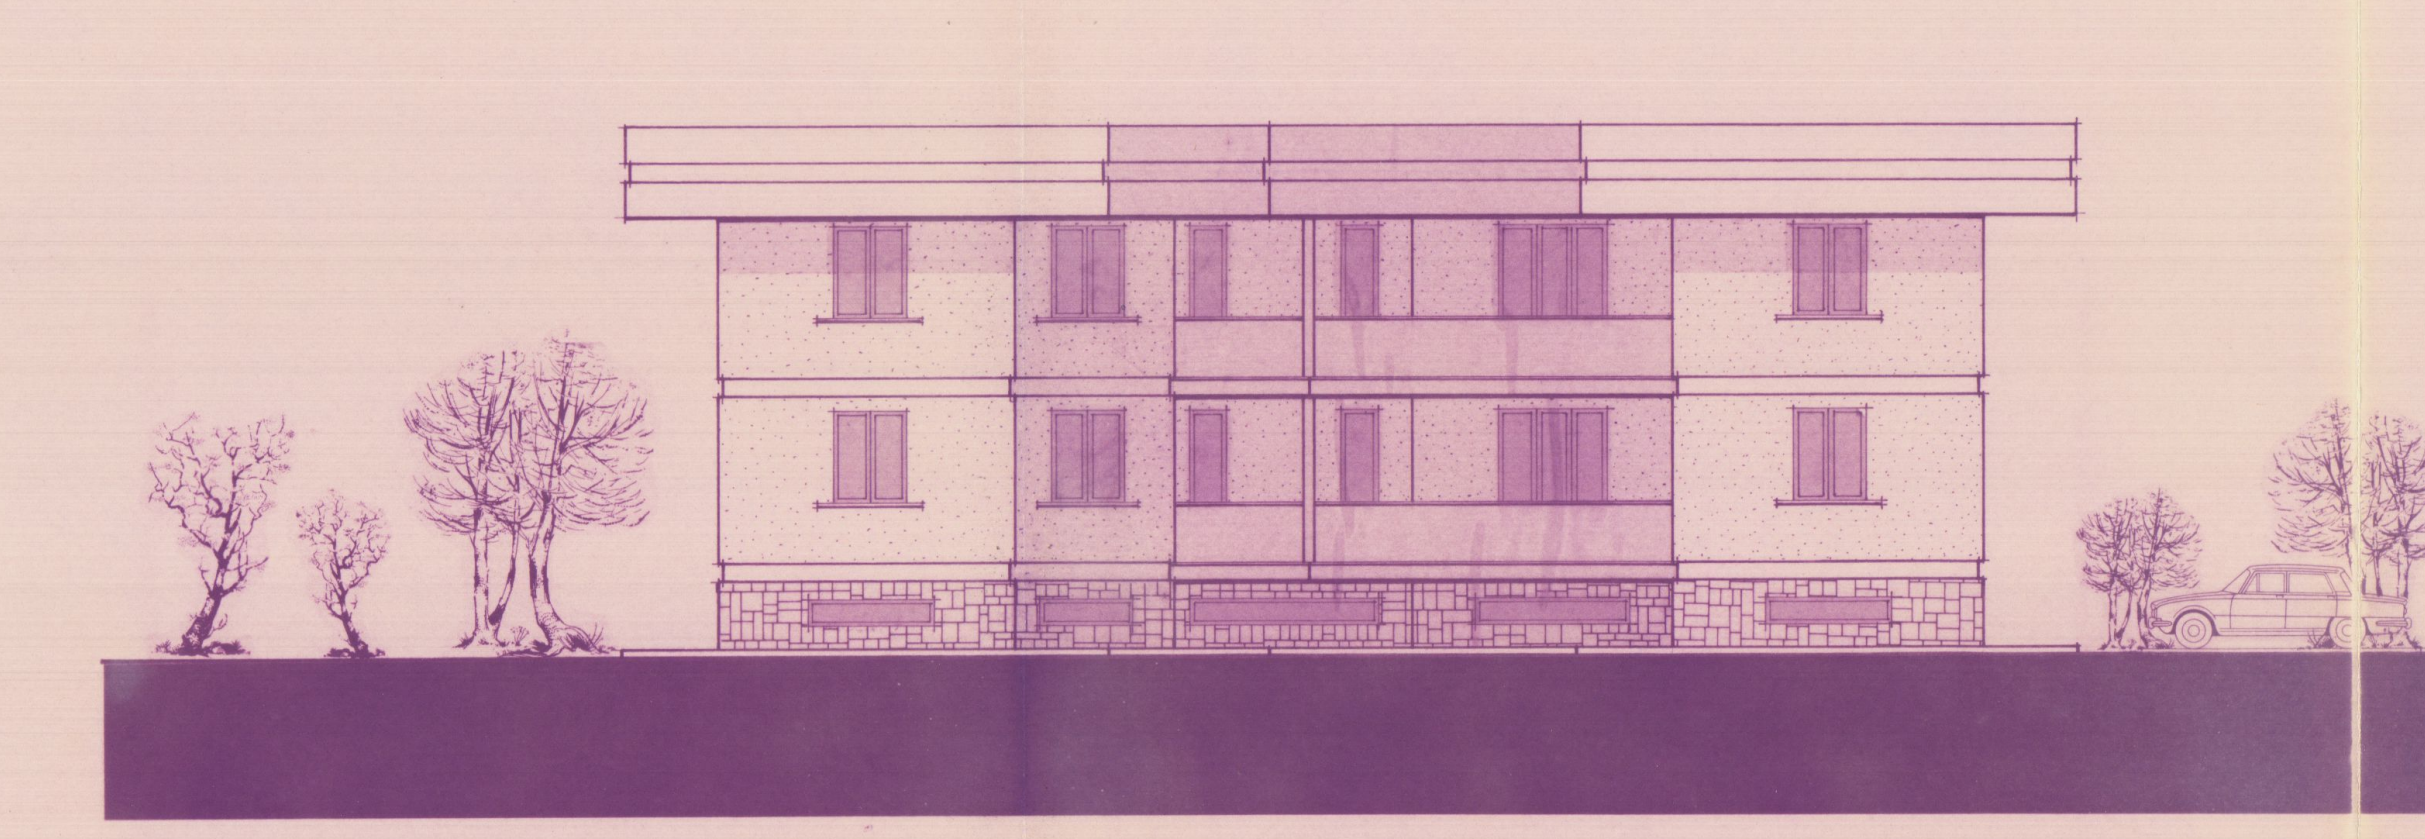
A ①

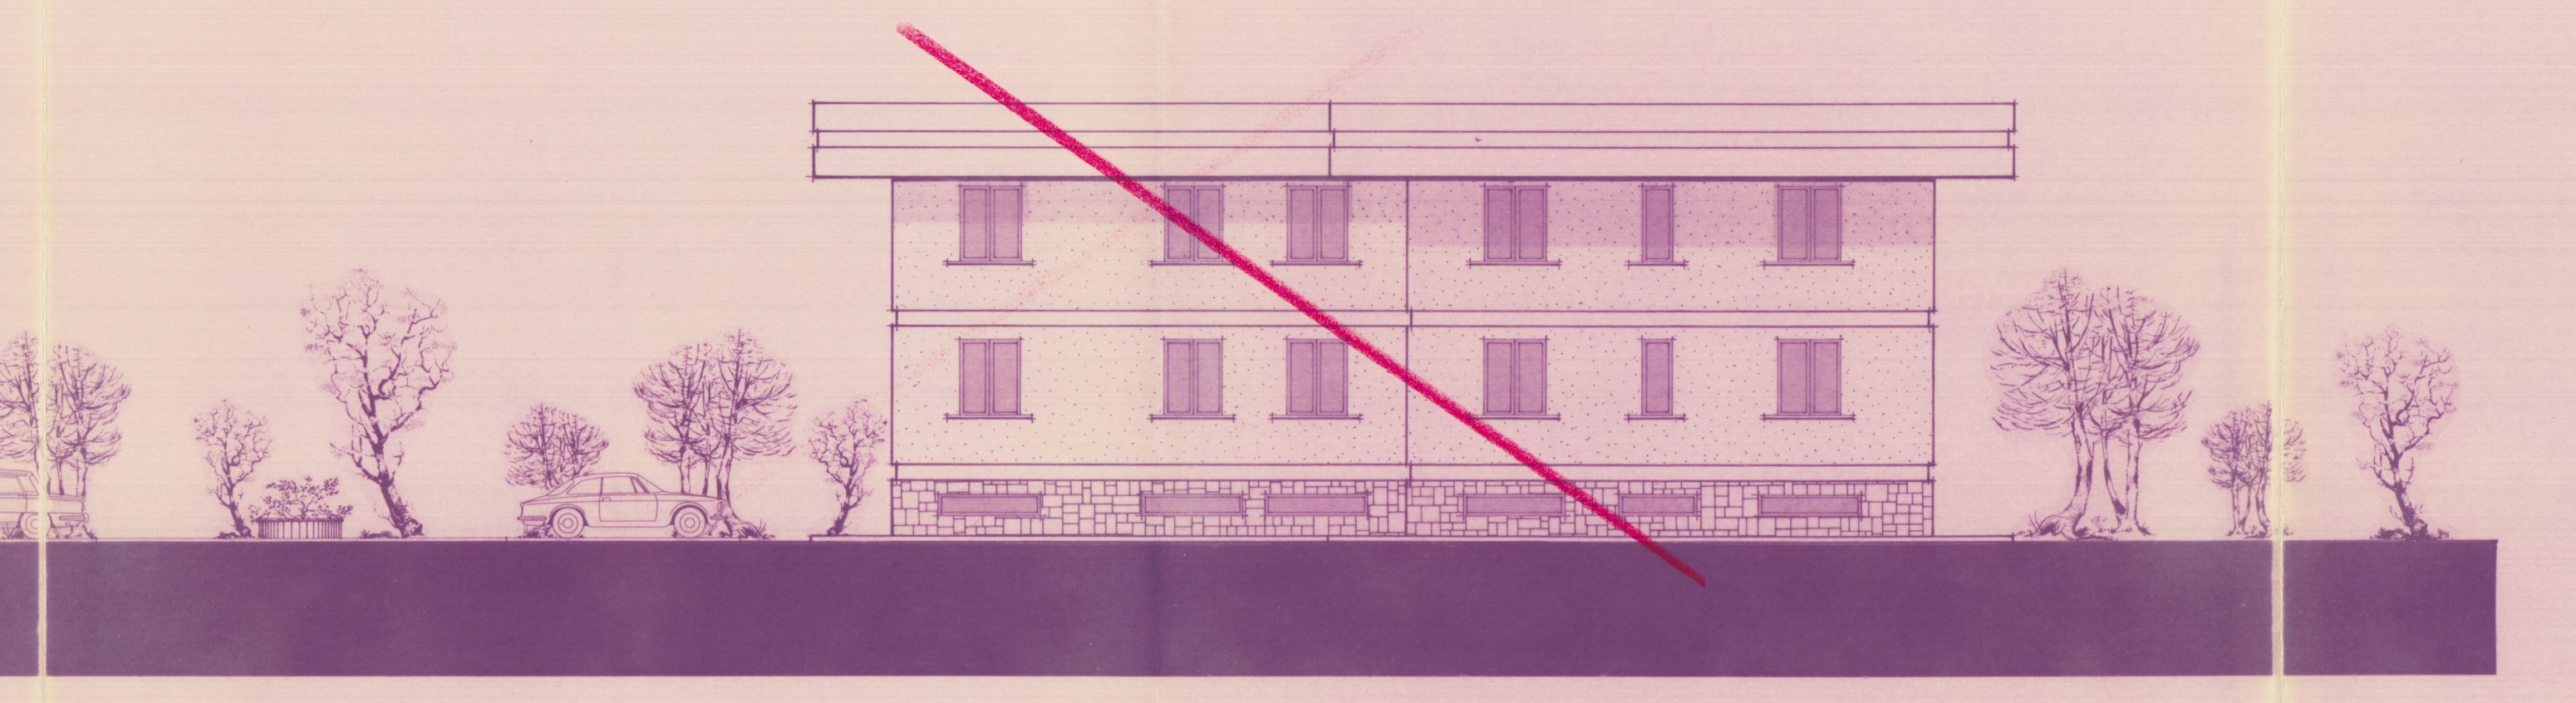
B ①

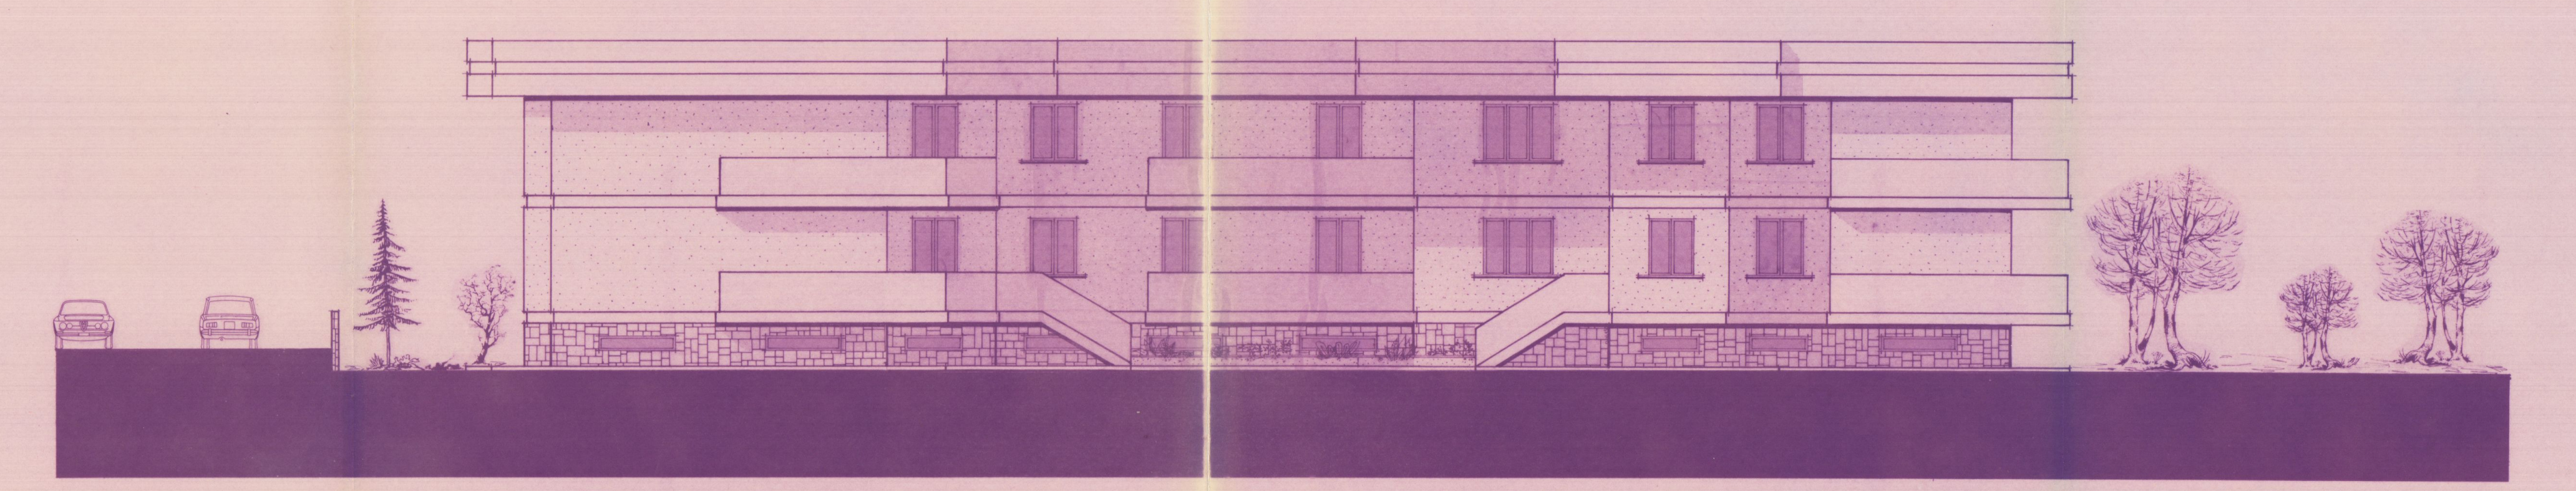
A ②

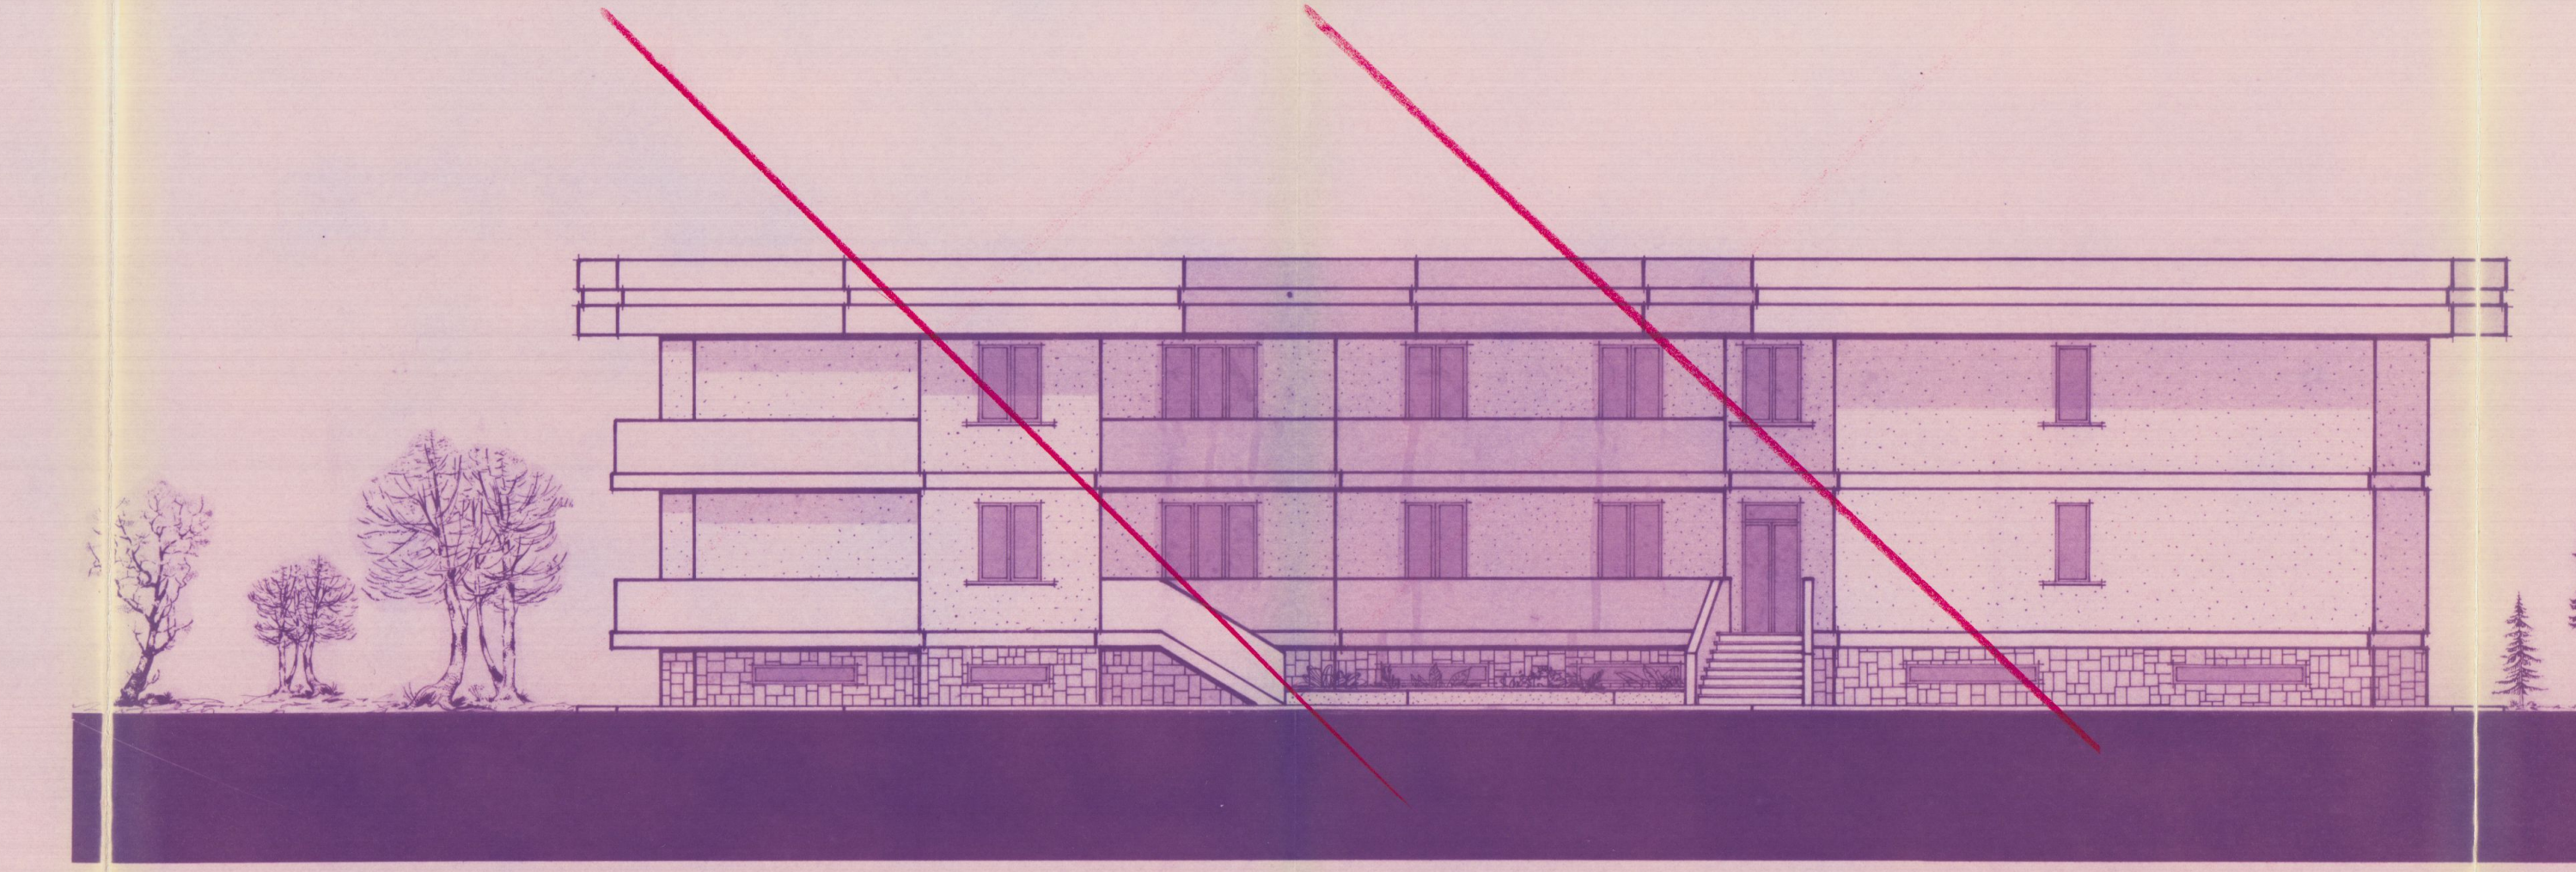
B ②

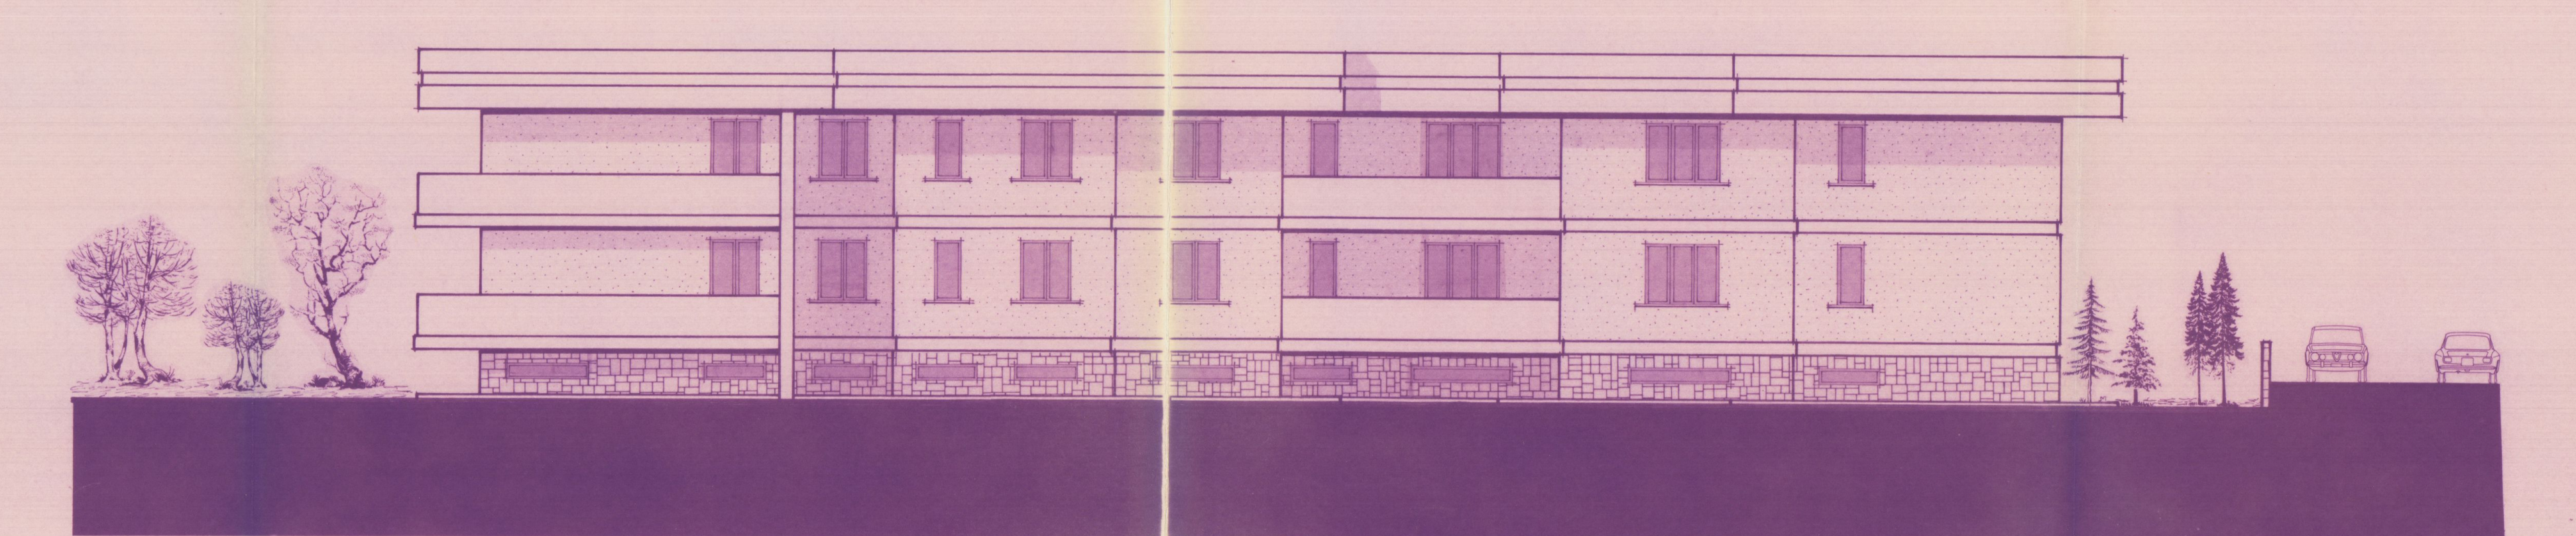
A ③

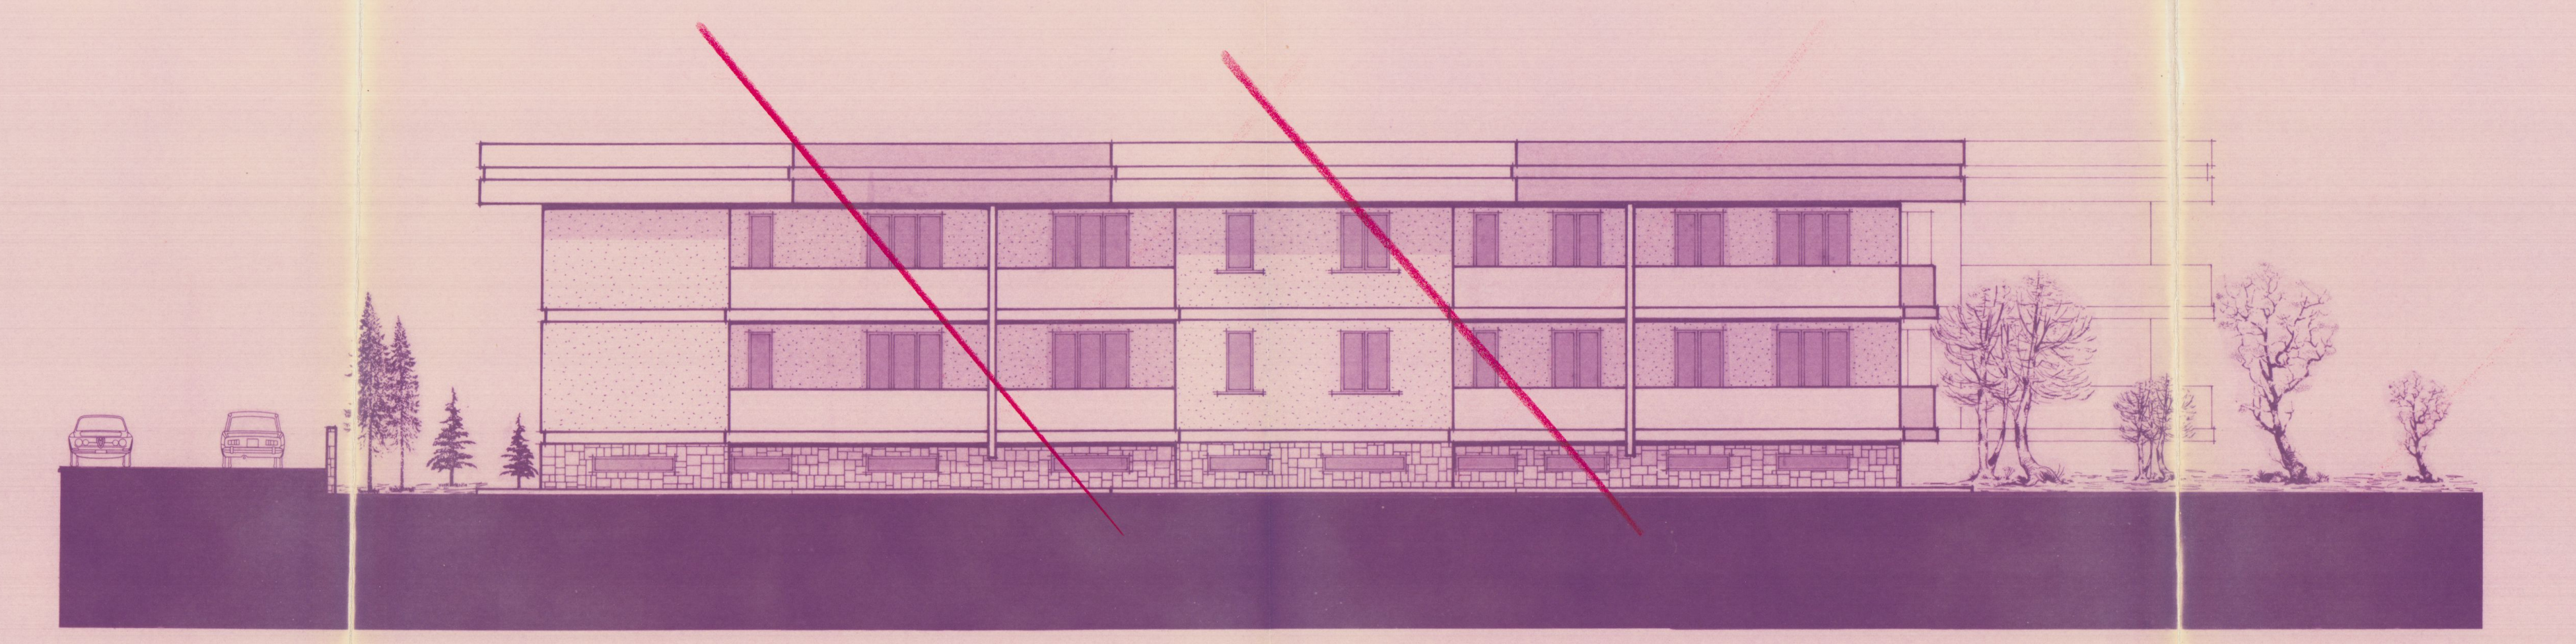
B ③

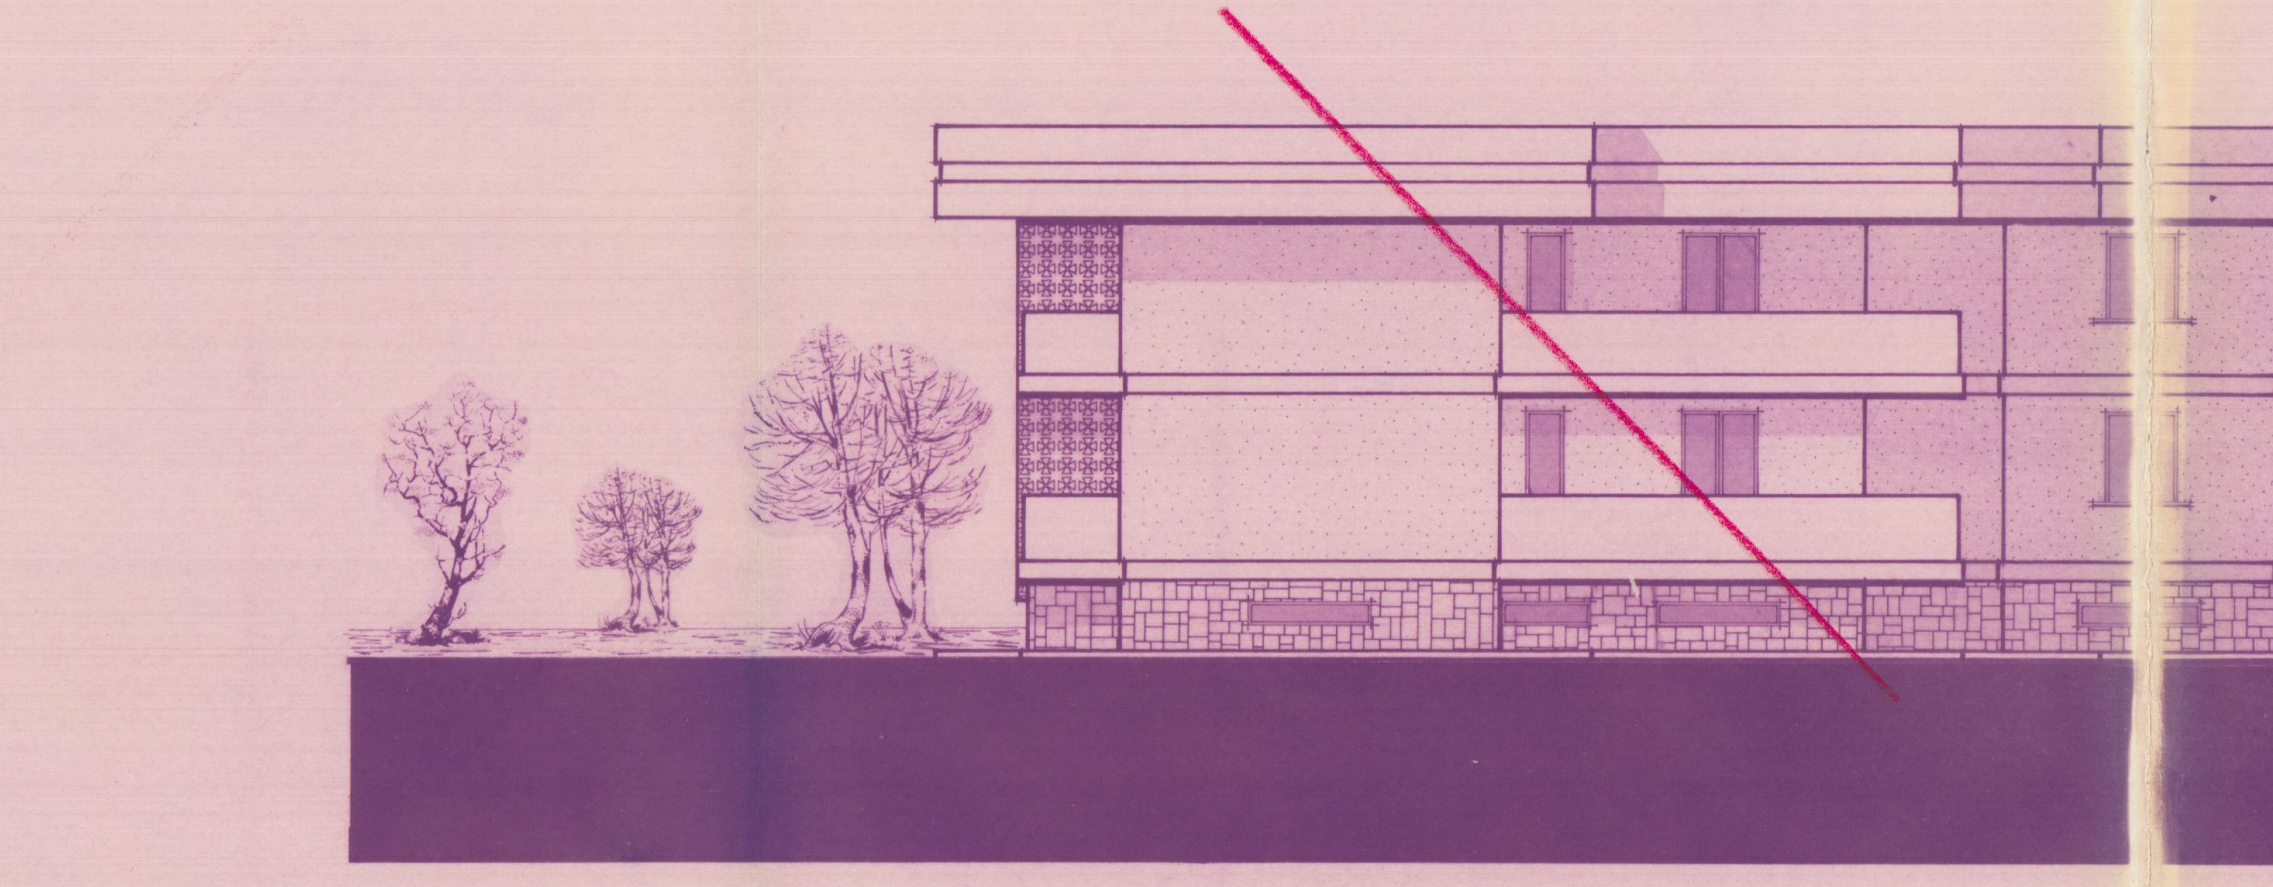
B ④

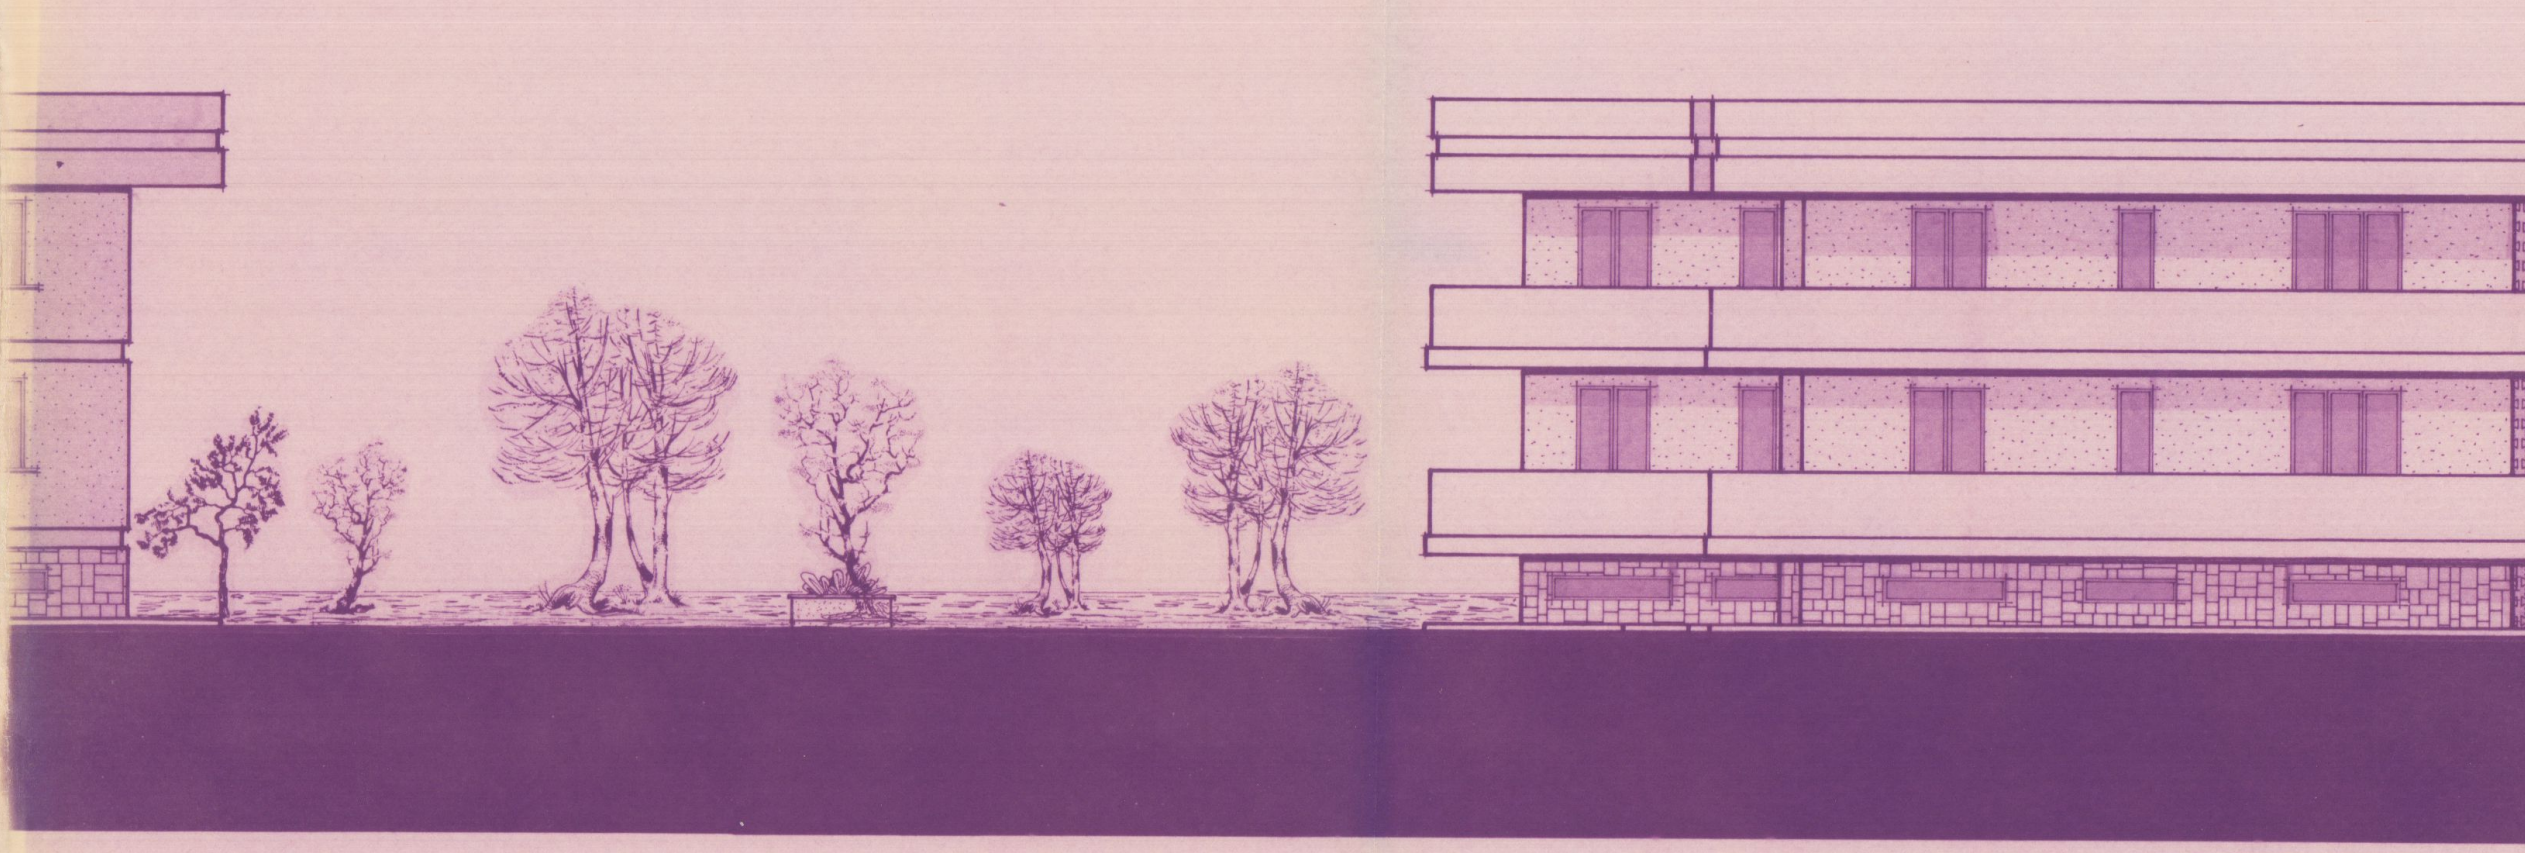
A ④